


Plan de amplasament si delimitare a imobilului
cu propunerea de dezmembrare
Scara 1:2000

Nr. cadastral	Suprafata masurata (mp)	Adresa imobilului
28852	99890 mp	Comuna Cornu, Sat Cornu de Jos, T 9 P 319, intravilan, judetul Prahova

Cartea Funciara nr.	UAT	Cornu
---------------------	-----	-------

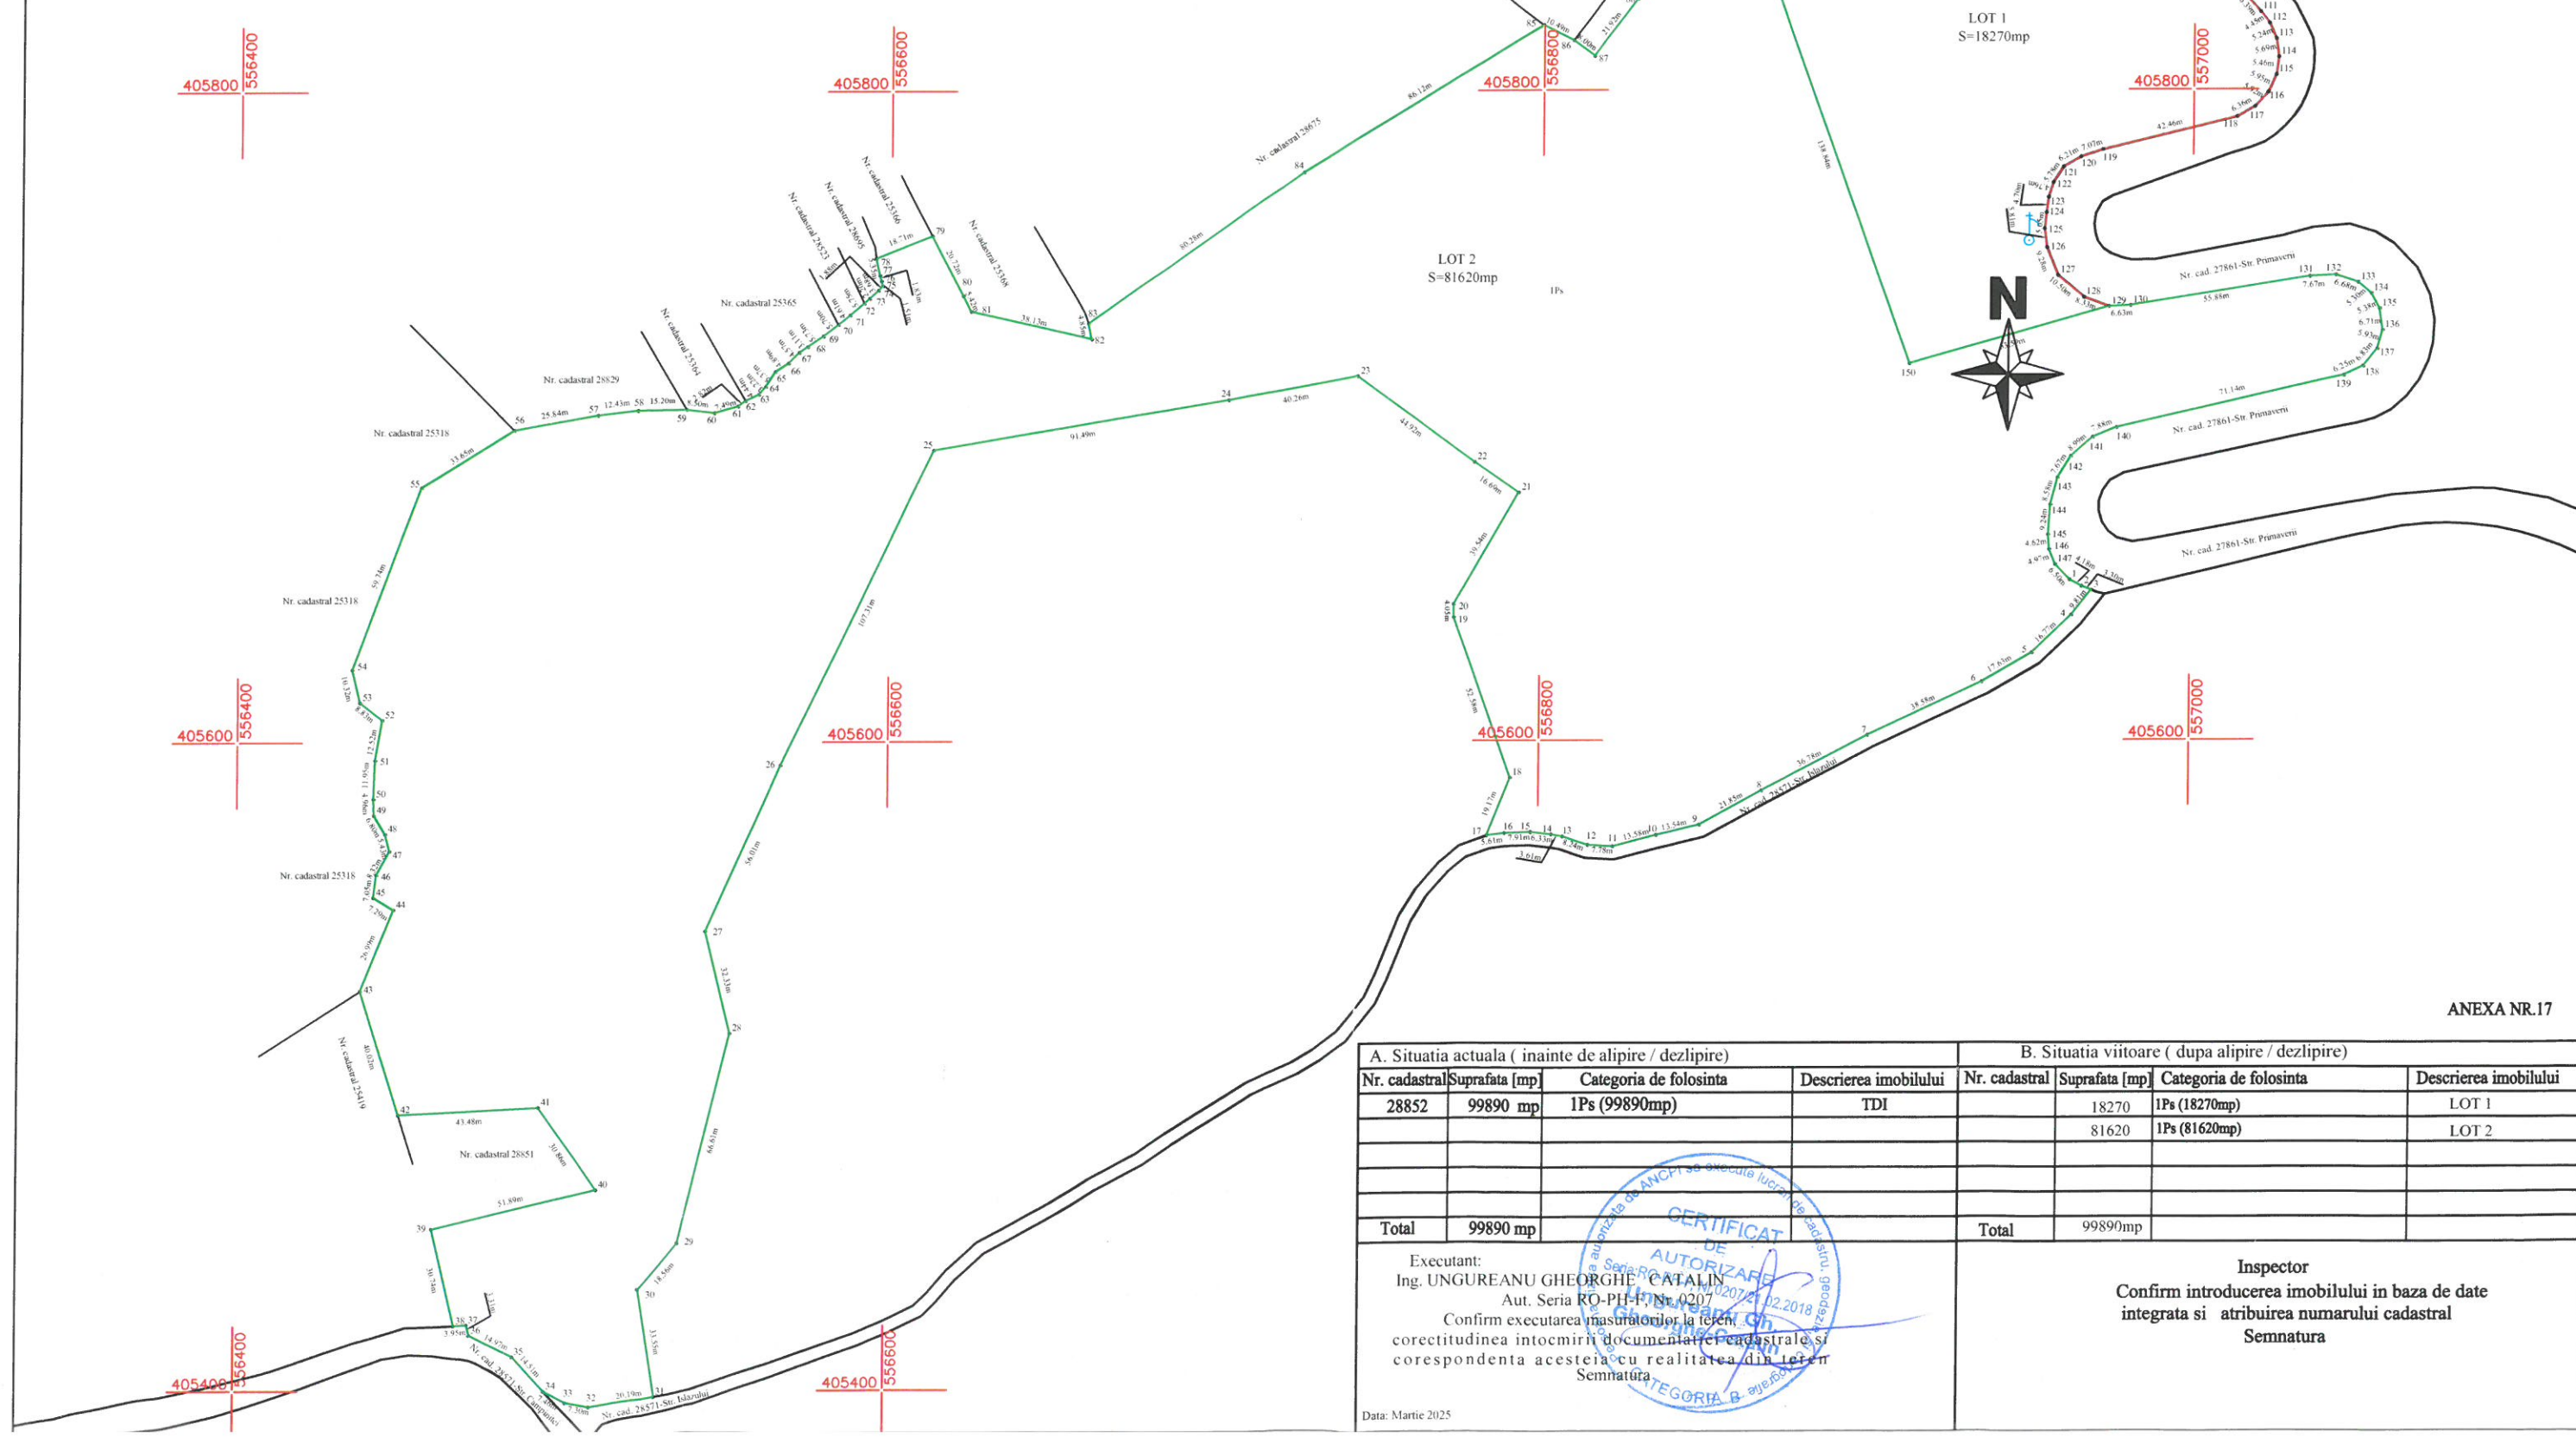

ANEXA NR.17

A. Situatia actuala (inainte de alipire / dezlipire)				B. Situatia viitoare (dupa alipire / dezlipire)			
Nr. cadastral	Suprafata [mp]	Categoria de folosinta	Descrierea imobilului	Nr. cadastral	Suprafata [mp]	Categoria de folosinta	Descrierea imobilului
28852	99890 mp	1Ps (99890mp)	TDI		18270	1Ps (18270mp)	LOT 1
					81620	1Ps (81620mp)	LOT 2
Total	99890 mp			Total	99890mp		

Executant:
Ing. UNGUREANU GHEORGHE CATALIN
Aut. Seria RO-PH-F Nr. 0207
Confirm executarea masuratorilor la teren
corectitudinea intocmirii documentatiei cadastrale si
corespondenta acesteia cu realitatea din teren
Semnat

Inspector
Confirm introducerea imobilului in baza de date
integrata si atribuirea numarului cadastral
Semnat

Data: Martie 2025