


ANEXA 1 HCL 43/28.04.2025

Plan de amplasament si delimitare a imobilului

Scara 1:200

Nr. cadastral	Suprafata masurata	Adresa imobilului	
111311	S = 338mp	Loc. Agigea str.Revolutiei nr.40 - INTRAVILAN	
Cartea Funciara nr.		UAT	AGIGEA

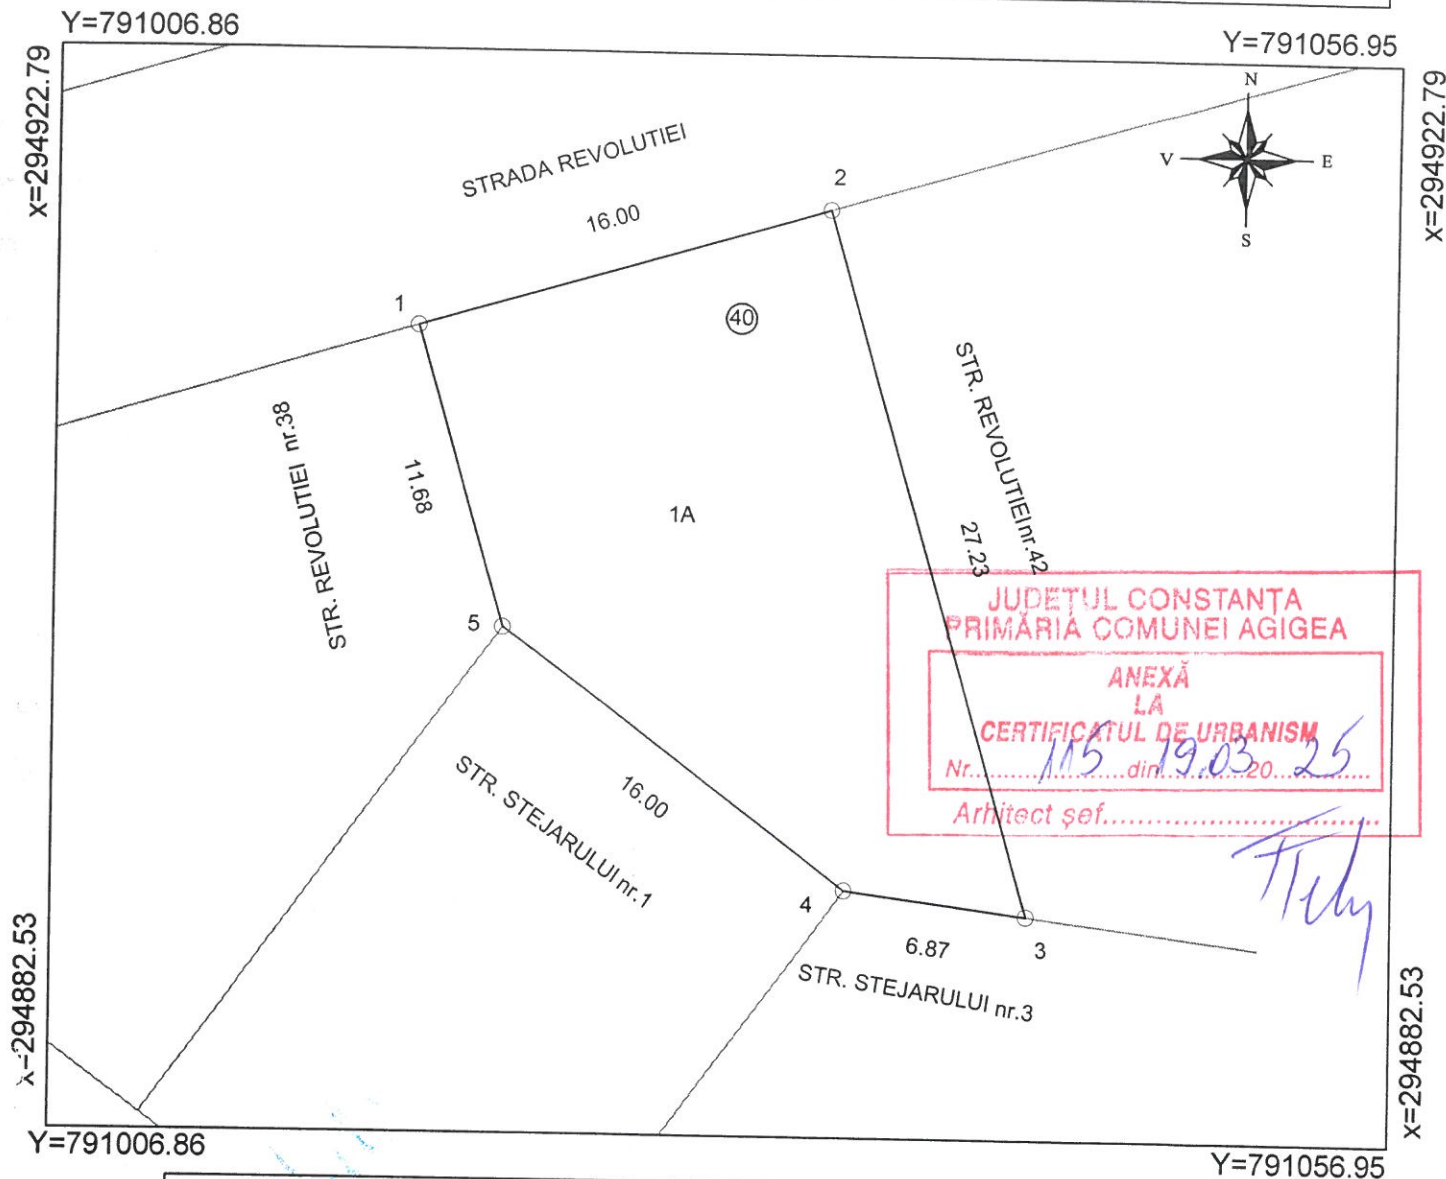

17-19103

A. Date referitoare la teren

Nr. parcela	Categorie de folosinta	Suprafata (mp)	Valoare de impozitare (lei)	Mentiuni
1	A	338		
Total		338		Neimprejmuit

B. Date referitoare la constructii

Cod constr.	Suprafata construita la sol (mp)	Valoare de impozitare (lei)	Mentiuni
Total			

INVENTAR DE COORDONATE

Sistem de proiectie: Stereo '70

Pct.	X (m)	Y (m)
1	294912.45	791020.39
2	294917.00	791035.73
3	294890.86	791043.34
4	294891.74	791036.53
5	294901.24	791023.66

Suprafata totala masurata = 338 mp

Ianuarie 2014

Se confirma suprafata din masuratori si
Introducerea imobilului in baza de date

Ministerul Agriculturii si Dezvoltarii Rurale
 Functia CONSILIER GR. I

