


Plan de amplasament si delimitare a imobilului

Scara 1:200

Nr. cadastral	Suprafata masurata	Adresa imobilului	
111385	S = 398 mp	Loc. Agigea al. Lotus nr.6 - INTRAVILAN	
Cartea Funciara nr.		UAT	AGIGEA

Y=790816.47

Y=790866.56

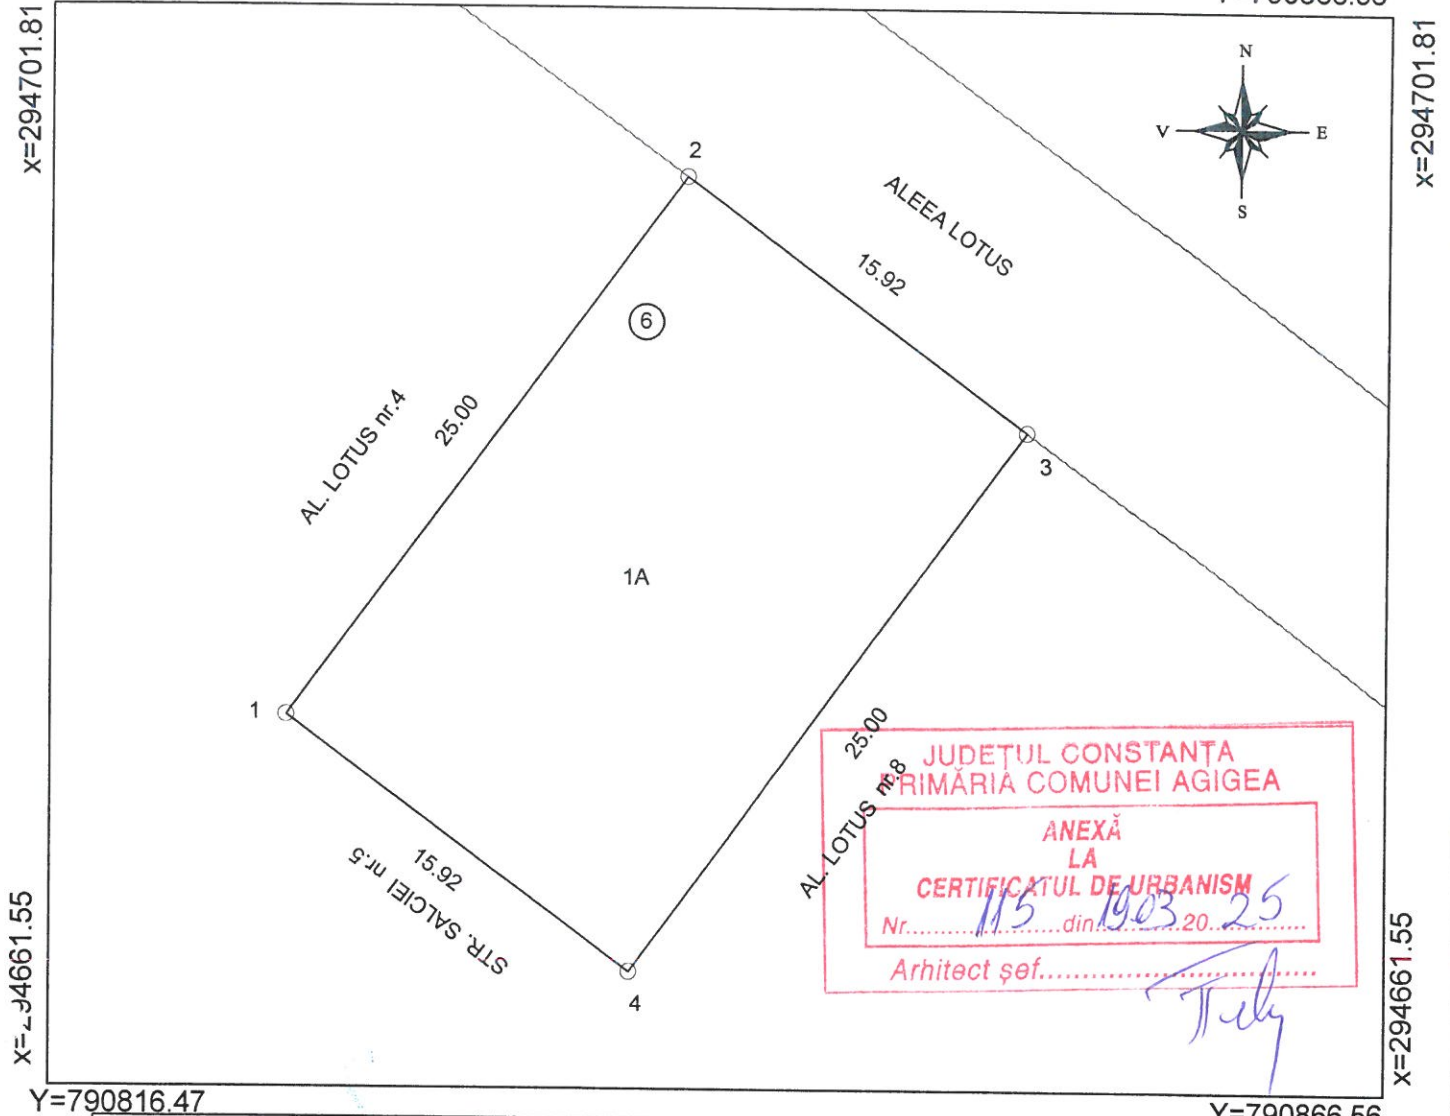

Y=790816.47

Y=790866.56

Y=7908

A. Date referitoare la teren

Nr. parcela	Categorie de folosinta	Suprafata (mp)	Valoare de impozitare (lei)	Mentiuini
1	A	398		Neimprejmuit
Total		398		

B. Date referitoare la constructii

Cod constr.	Suprafata construita la sol (mp)	Valoare de impozitare (lei)	Mentiuini

Total

INVENTAR DE COORDONATE

Sistem de proiectie: Stereo '70

Pct.	X (m)	Y (m)
1	294675.34	790825.35
2	294695.45	790840.21
3	294686.00	790853.02
4	294665.89	790838.16

Suprafata totala masurata = 398 mp

Se confirma suprafata din masuratori si

Introducerea imobilului in baza de date

OFICIUL DE CADASTRU SI IMOBILITATE PUBLICA CONSTANTA

Nume si Prenume: CREȚA ZOITA

Funcție: CONSILIER GR. IA



Se confirma suprafata din masuratori si
Introducerea imobilului in baza de date
OFICIUL DE CADASTRU SI PUBLICITATE IMOBILIARA CONSTANTA

Nume si Prenume: CREȚA ZOÎȚA
Funcția: CONSILIER GR. IA

10 FEB 2014