


Anexo nr. 4 la HCL 24
23 aprilie 2025

PLAN DE AMPLASAMENT SI DELIMITARE A IMOBILULUI

Scara 1:1000

Nr. cadastral	Suprafata masurata a imobilului(mp)	Adresa imobilului:
	7913 mp	Extravilan com. Răchiteni, Tarla 56, parcelele A408/1/1, A420/1/1, A421/1/1, A421/1/2, A418/1/100, jud. Iasi
Nr. Cartea Funciara		U.A.T. Com. Răchiteni

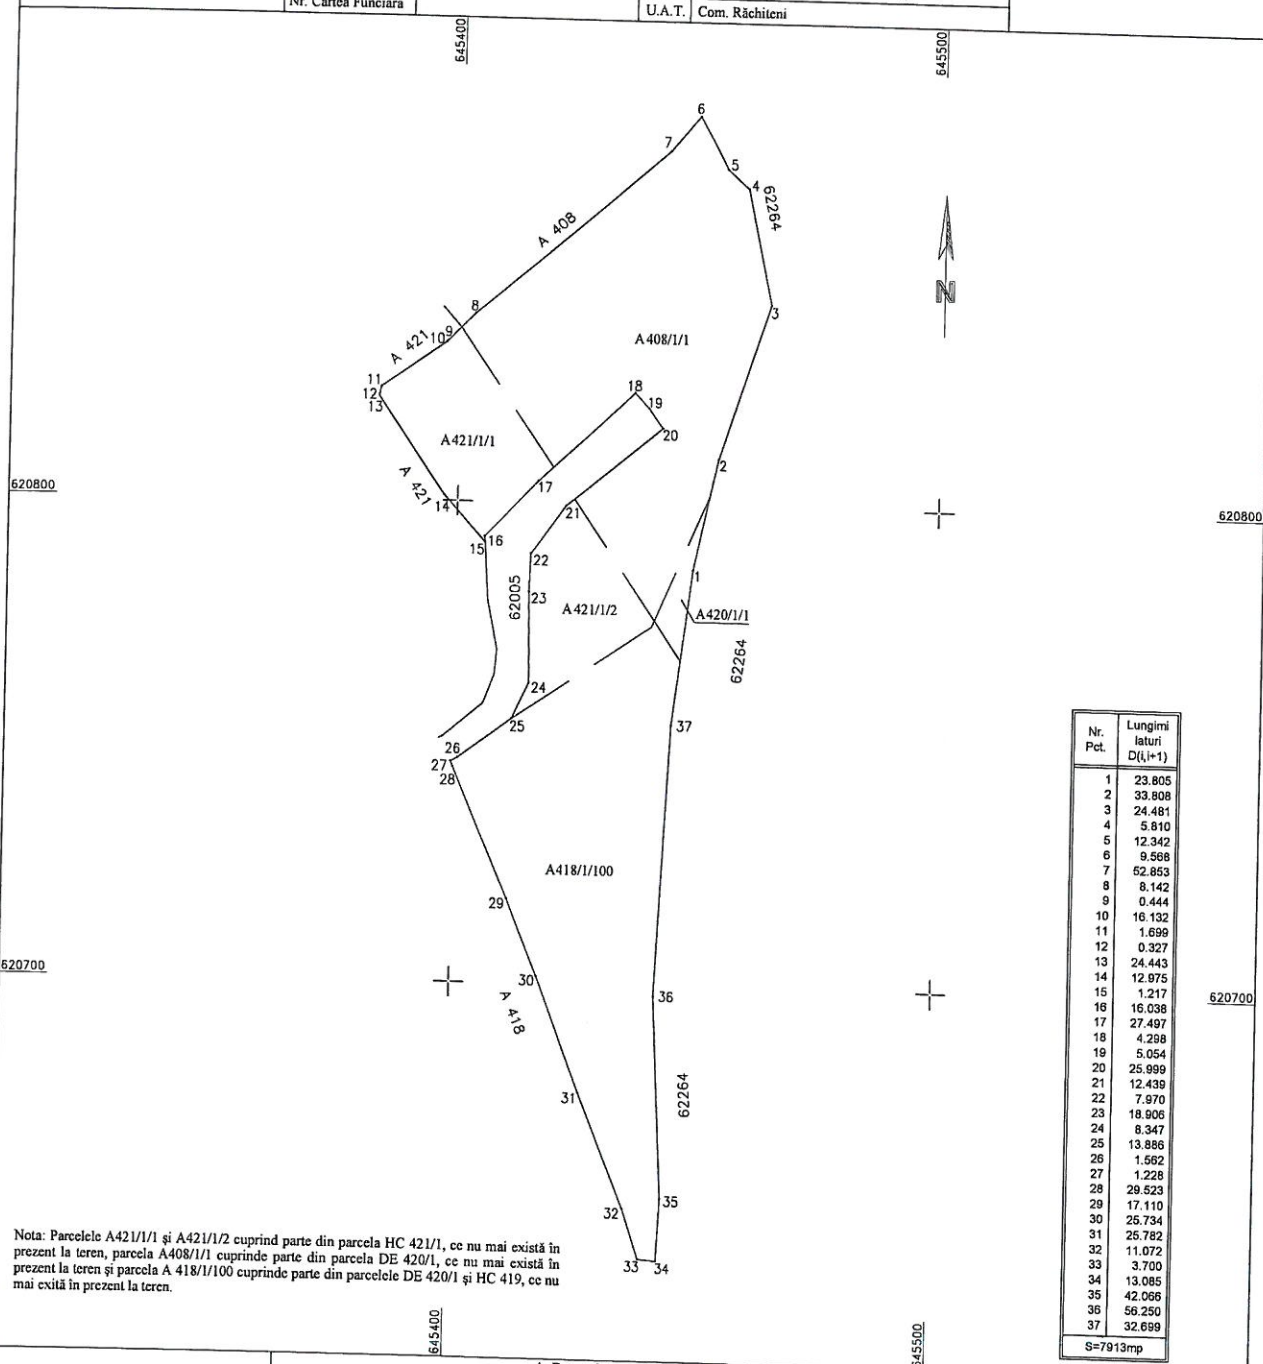

Nota: Parcelele A421/1/1 și A421/1/2 cuprind parte din parcela HC 421/1, ce nu mai există în prezent la teren, parcela A408/1/1 cuprind parte din parcela DE 420/1, ce nu mai există în prezent la teren și parcela A418/1/100 cuprind parte din parcelele DE 420/1 și HC 419, ce nu mai există în prezent la teren.

Nr. Pct.	Lungimi laturi D(i,i+1)
1	23.805
2	33.808
3	24.481
4	5.810
5	12.342
6	9.568
7	52.853
8	8.142
9	0.444
10	16.132
11	1.699
12	0.327
13	24.443
14	12.975
15	1.217
16	16.038
17	27.497
18	4.298
19	5.054
20	25.999
21	12.439
22	7.970
23	18.906
24	8.347
25	13.886
26	1.562
27	1.228
28	29.523
29	17.110
30	25.734
31	25.782
32	11.072
33	3.700
34	13.085
35	42.066
36	56.250
37	32.699


S=7913mp

A. Date referitoare la teren			
Nr. parcela	Categoria de folosinta	Suprafata (mp)	Mentiuni
408/1/1	A	3242	
420/1/1	A	106	
421/1/1	A	781	
421/1/2	A	656	
418/1/100	A	3128	
Total		7913	
B. Date referitoare la constructii			
Cod constructie	Destinatia constructiei	Suprafata construita la sol (mp)	Mentiuni
-	-	-	-
Total		-	
Suprafata totala masurata a imobilului = 7913mp			
Primăria comunei Răchiteni Primar: Doboș Petre			
Executant : Ing. Toea Danut Vasile Data: 24.03.2025 Danut Vasile Toea Digitally signed by Danut-Vasile Toea Reason: NT 125, ANCP, CAT.B, C Date: 24.03.2025			

PLAN DE INCADRARE IN ZONA

Scara 1:5000

Extravilan com. Răchiteni, tarla 56, parcelele 408/1/1, 420/1/1, 421/1/1, 421/1/2, 418/1/100
jud. Iasi

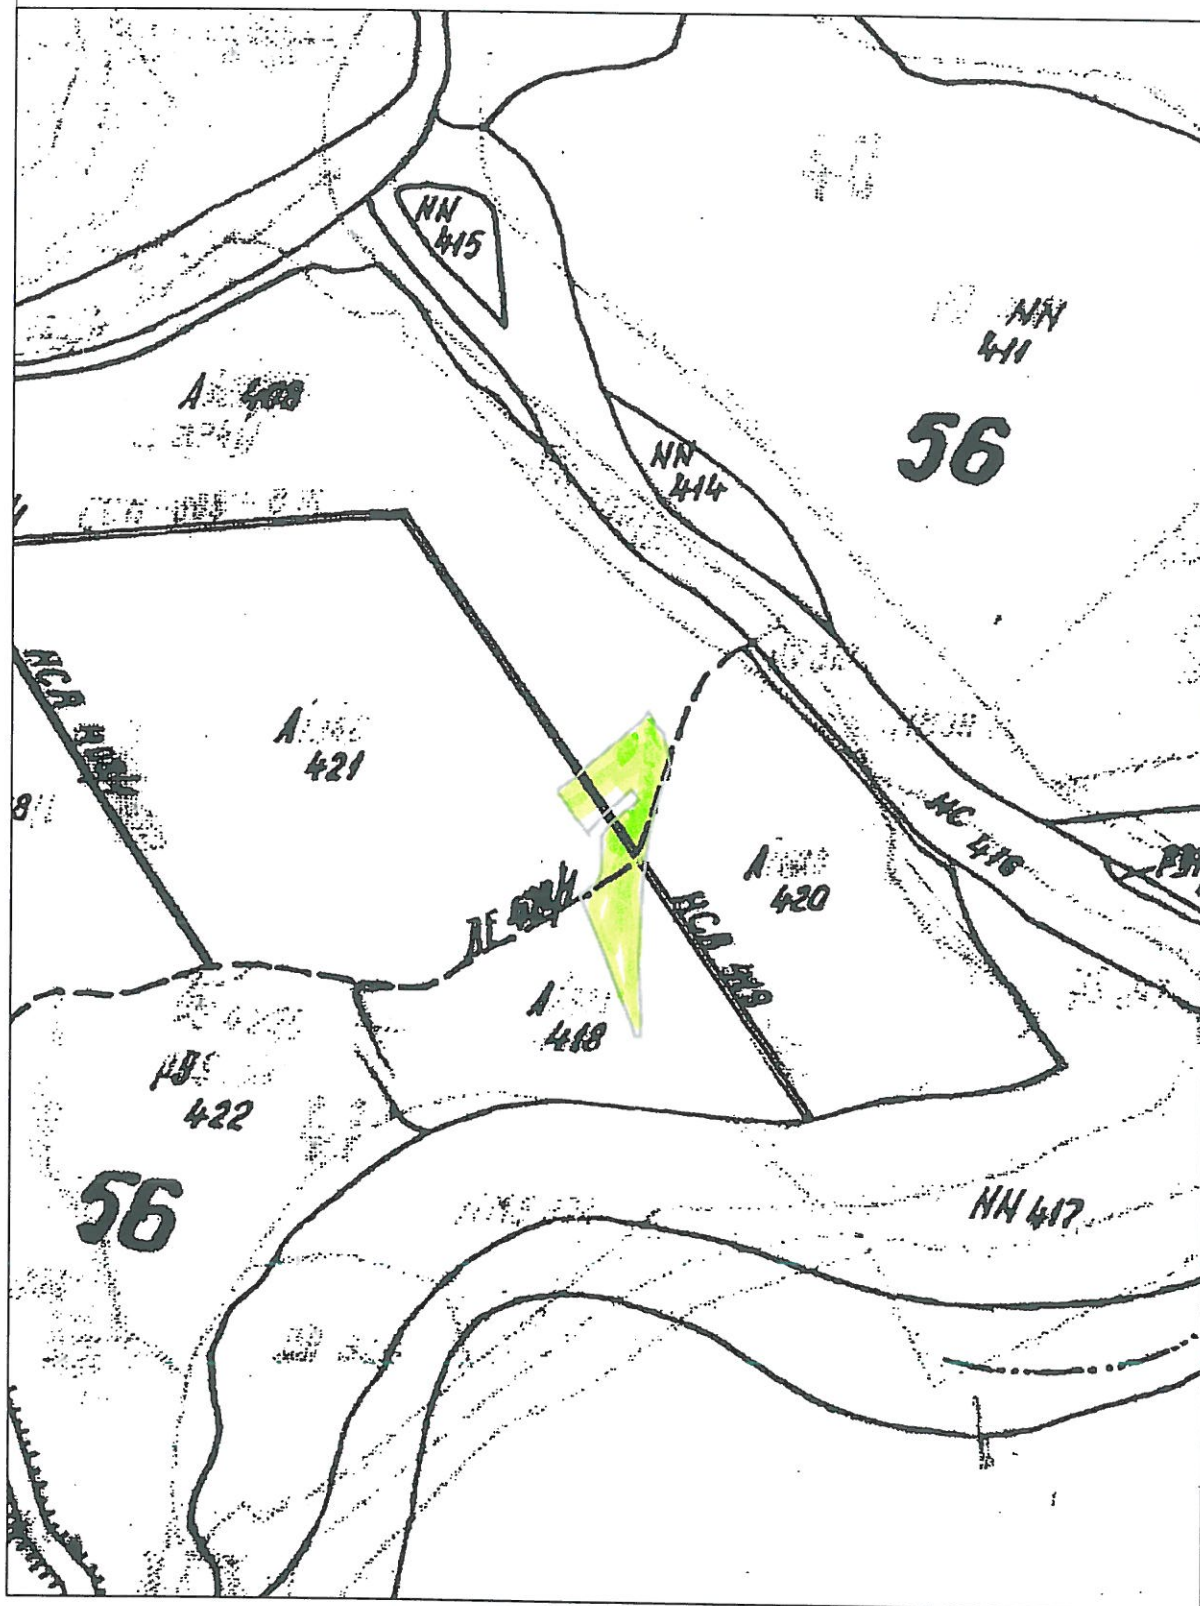

Danut-
Vasile Toea

Digitally signed by Danut-
Vasile Toea
Reason: NT 125, ANCP, I,
CAT.B, C
Date: 24.03.2025

Intocmit,
Ing.Toea Danut Vasile