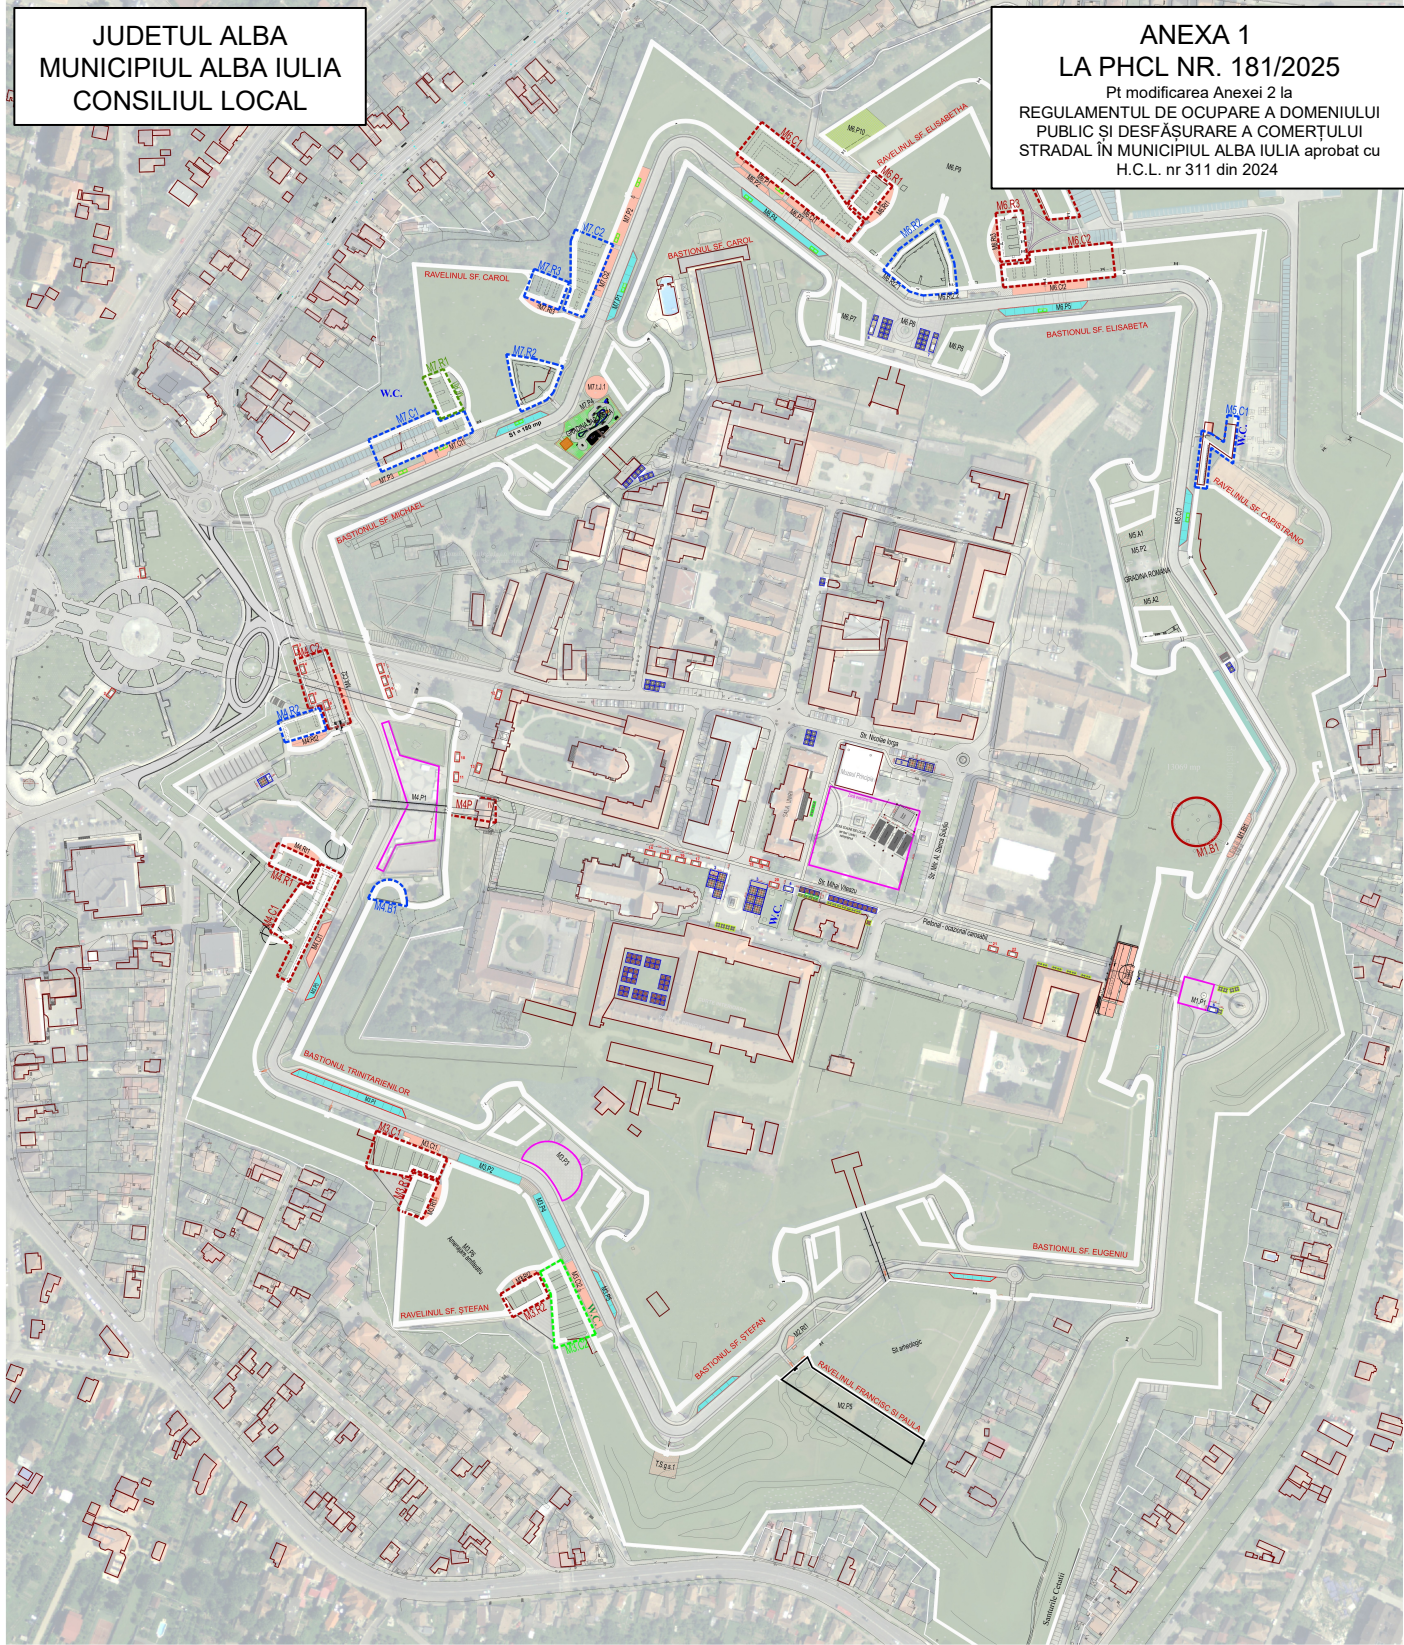


JUDETUL ALBA
MUNICIPIUL ALBA IULIA
CONSILIUL LOCAL

ANEXA 1
LA PHCL NR. 181/2025
Pt modificarea Anexei 2 la
REGULAMENTUL DE OCUPARE A DOMENIULUI
PUBLIC ȘI DESFĂȘURARE A COMERȚULUI
STRADAL ÎN MUNICIPIUL ALBA IULIA aprobat cu
H.C.L. nr 311 din 2024

Pt modificarea Anexei 2 la
REGULAMENTUL DE OCUPARE A DOMENIULUI
PUBLIC ȘI DESFĂȘURARE A COMERȚULUI
STRADAL ÎN MUNICIPIUL ALBA IULIA aprobat cu
H.C.L. nr 311 din 2024

[illegible][illegible][illegible][illegible]

INITIATOR,
PRIMAR
PLEȘA GABRIEL CODRU

ALBA IULIA 29.05.2025

AVIZEAZĂ
SECRETAR GENERAL
MARCEL JELER

AVIZEAZĂ