


Plan de amplasament și delimitare a imobilului

Anexa nr. 16

Scara 1:2000

Nr. cadastral	Suprafața măsurată a imobilului (mp)	Adresa imobilului
	4679	loc. Ilteu
Nr. carte funciară	Unitatea Administrativ Teritorială (UAT)	
301641	Petriș	

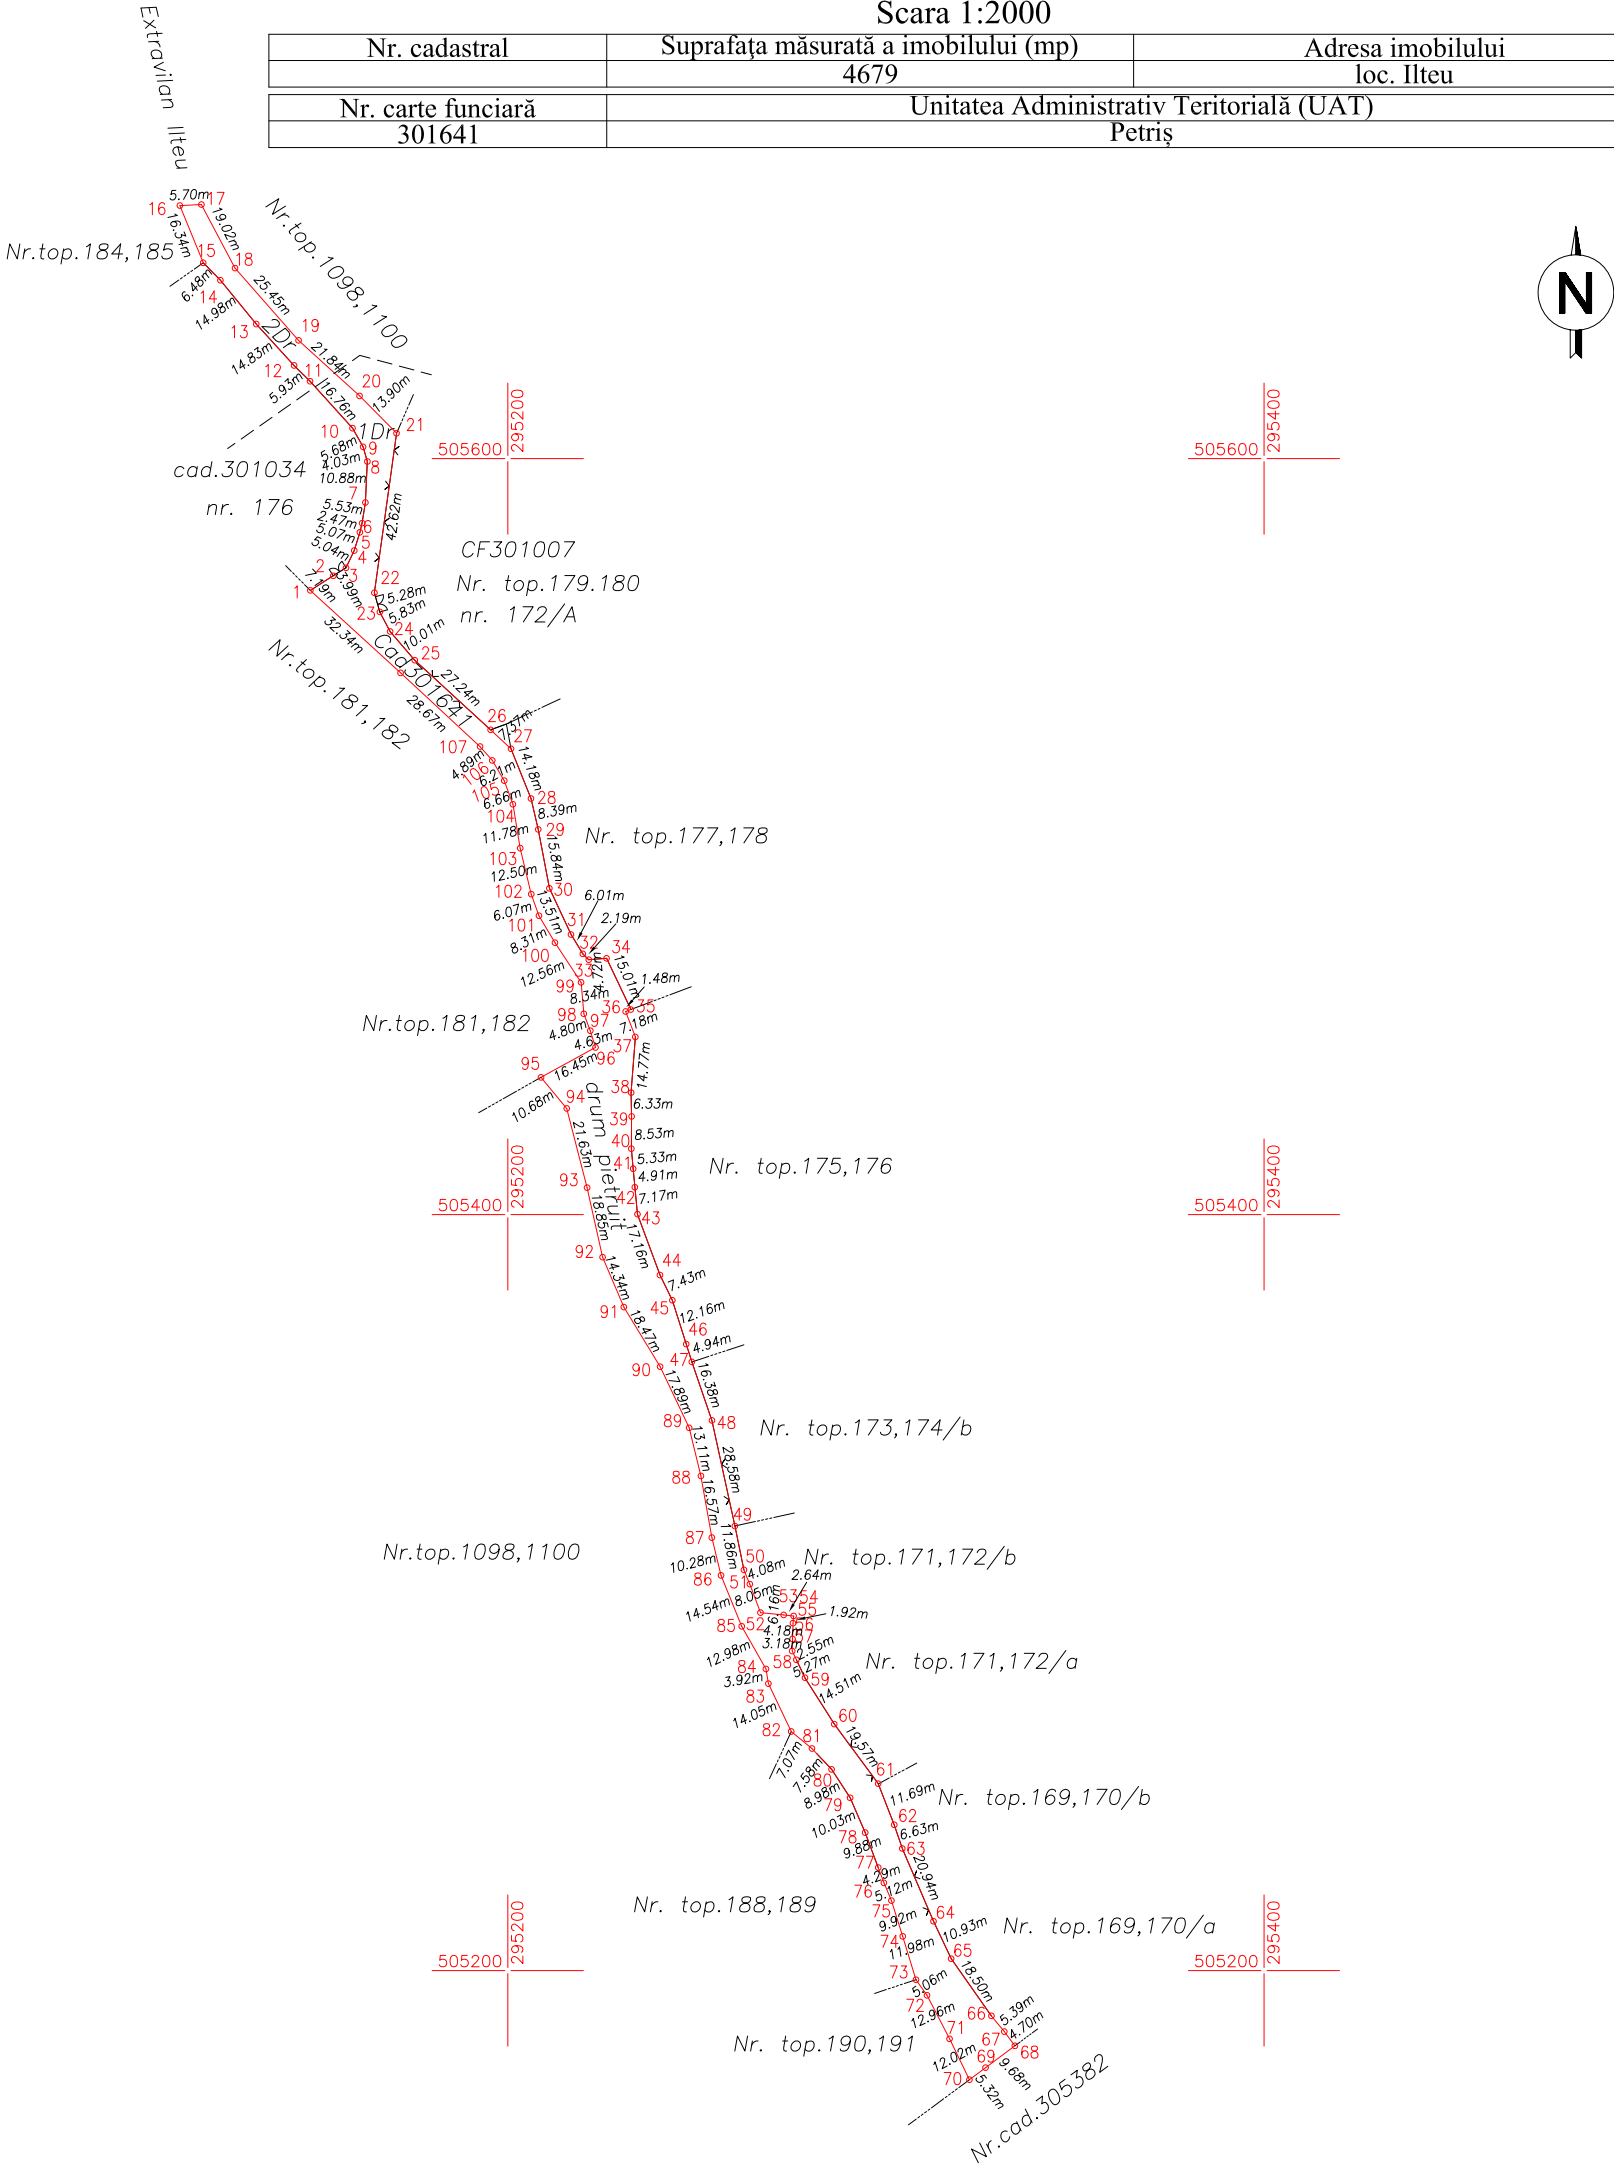

A. Date referitoare la teren			
Nr. parcelă	Categorie de folosință	Suprafața (mp)	Mențiuni
1	Dr	4345	Stradă în intravilan(1F) și extravilan(2F), împrejmuită parțial
2	Dr	334	
Total		4679	
B. Date referitoare la construcții			
Cod	Destinația	Suprafața construită la sol (mp)	Mențiuni
-	-	-	-
Total		-	
Suprafața totală măsurată a imobilului = 4679 mp Suprafața din act = 4679 mp			
Executant S.C. GEO-TOPO S.R.L. Aut. Seria RO-B-J Nr. 2967 Confirm executarea măsurătorilor la teren, corectitudinea întocmirii documentației cadastrale și corespondența acestora cu realitatea din teren 			