


Plan de amplasament și delimitare a imobilului

Scara 1:1000

Anexa nr. 16

Nr. cadastral	Suprafața măsurată a imobilului (mp)	Adresa imobilului
	966	Loc. Seliste, Com. Petris, extravilan
Nr. carte funciară	Unitatea Administrativ Teritorială (UAT)	
302296	Petriș	

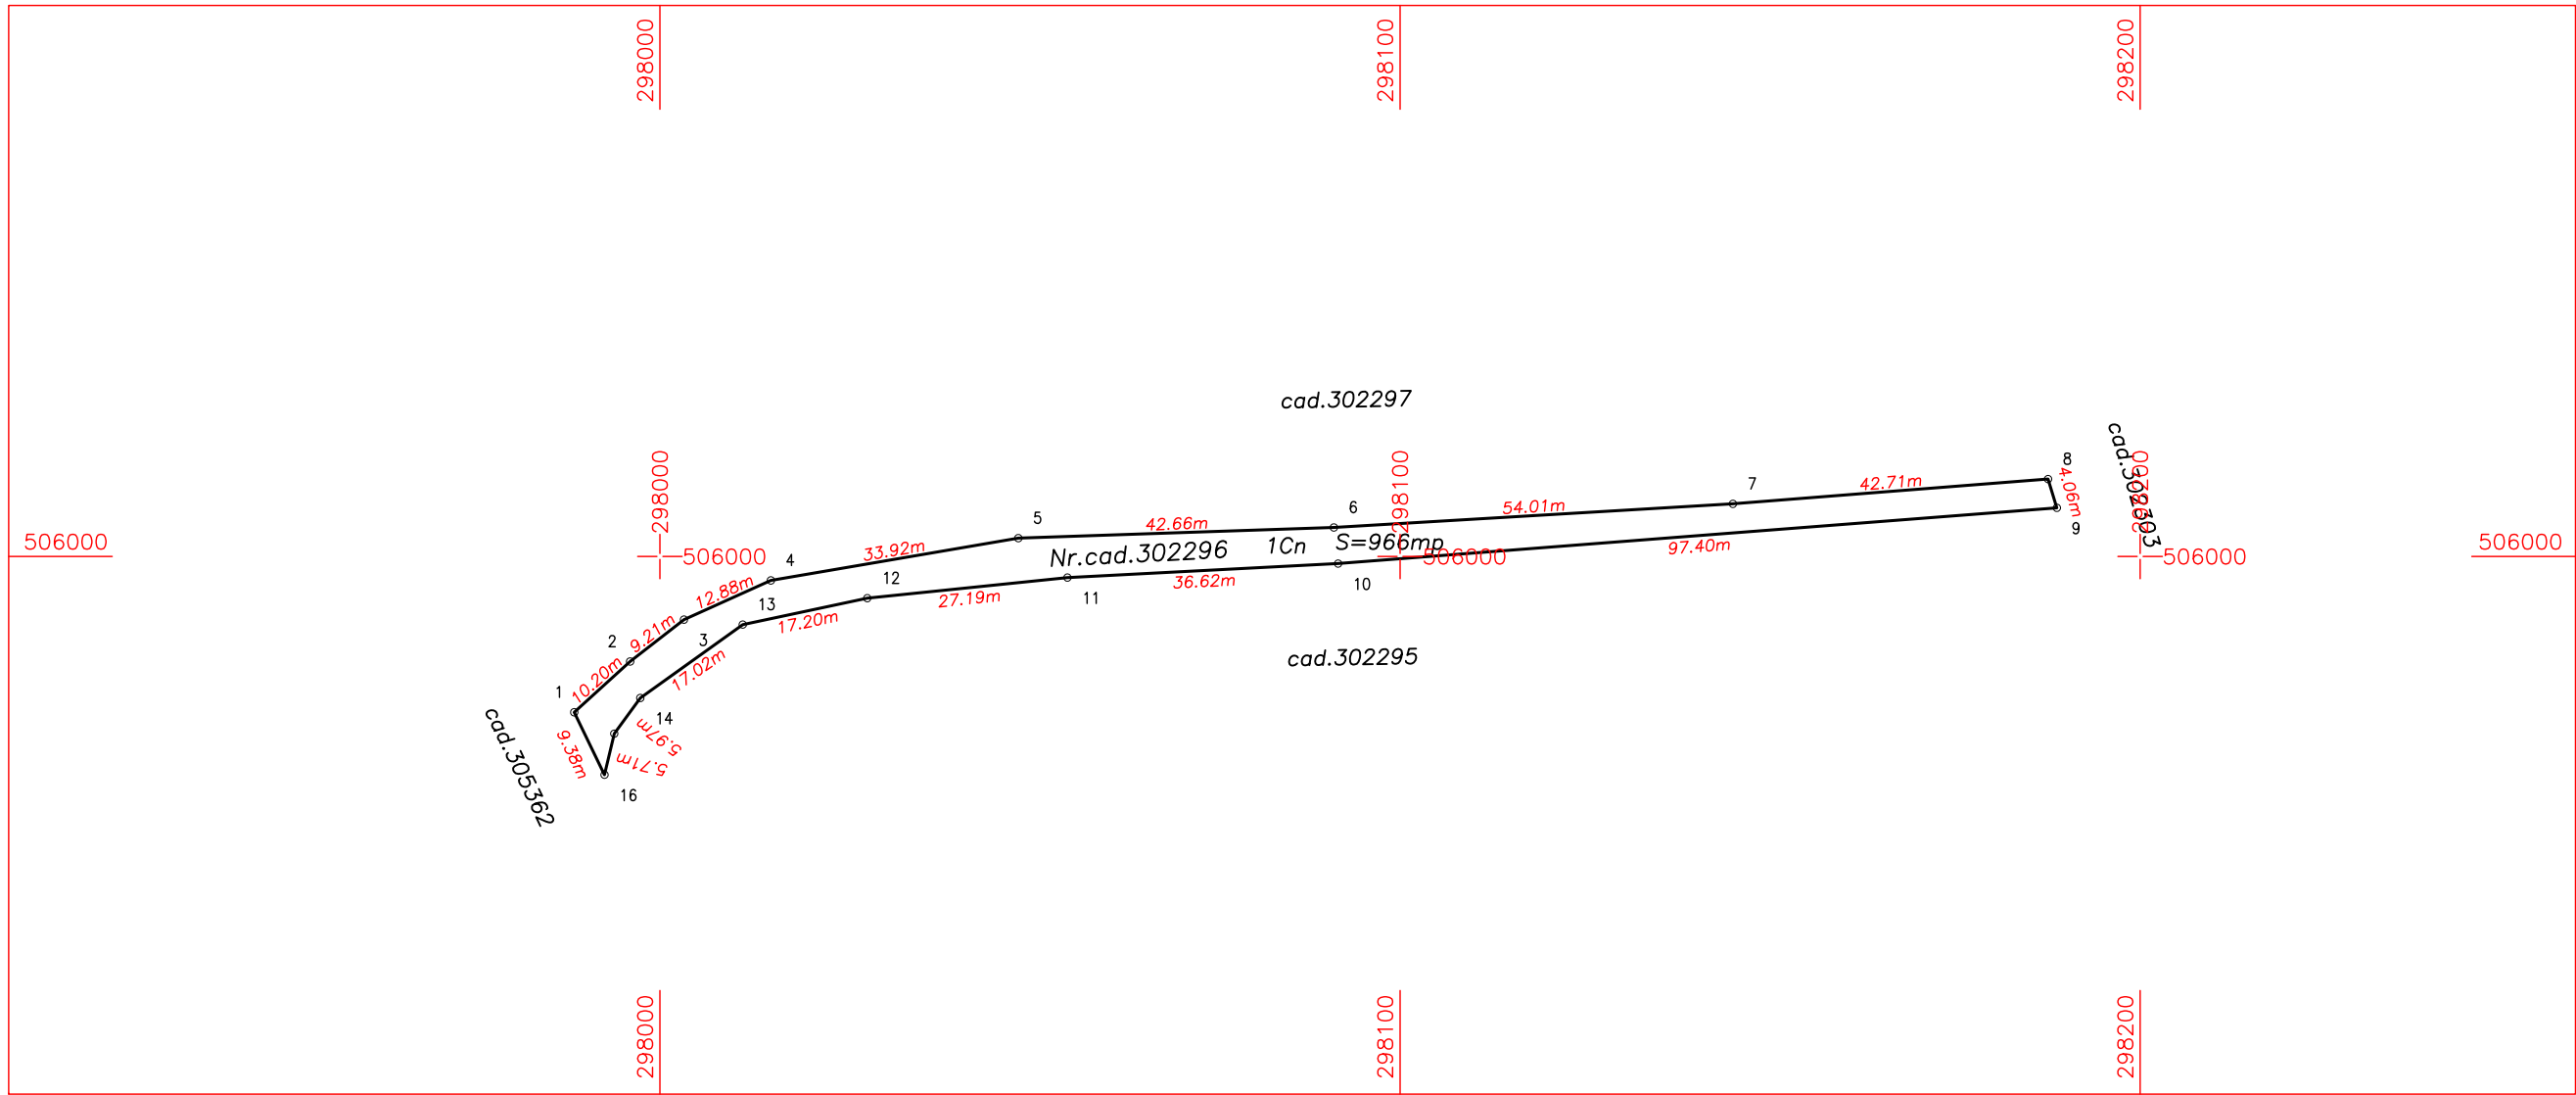

A. Date referitoare la teren			
Nr. parcelă	Categorie de folosință	Suprafața (mp)	Mențiuni
1	CN	966	Teren extravilan neîmprejmuit
Total		966	
B. Date referitoare la construcții			
Cod	Destinația	Suprafața construită la sol (mp)	Mențiuni
-	-	-	-
Total		-	
Suprafața totală măsurată a imobilului =966 mp Suprafața din act = 959 mp			
Executant S.C. GEO-TOPO S.R.L. Aut. Seria RO-B-J Nr. 2967		Inspector	
Confirm executarea măsurătorilor la teren, corectitudinea întocmirii documentației cadastrale și corespondența acestora cu realitatea din teren		Confirm atribuirea numărului cadastral și introducerea imobilului în sistemul integrat de cadastru și carte funciară	
Semnătura Data 06.2025		Semnătura	