



Oficiul de Cadastru și Publicitate Imobiliară BUZAU
Biroul de Cadastru și Publicitate Imobiliară Buzau
 Adresa: Mun. Buzău, Blvd. Calea Eroilor, Nr. 10, Cod Poștal 120226

Nr.cerere	7927
Ziua	23
Luna	01
Anul	2025

REFERAT DE ADMITERE
 (Alipire imobile)

Semnat : cu semnatura
 electronica extinsa, cf.
 L 455/2001 si eIDAS

Domnului/Doamnei COMUNA GALBINASI
 Domiciliul _____

Referitor la cererea inregistrată sub numărul **7927** din data **23-01-2025**, vă informăm:

Imobilele:

- 1) **34674** situat in Loc. Galbinasi, Str RASARITULUI, Nr. 51, Jud. Buzau, UAT Gălbinași avand suprafata măsurată 307 mp;
- 2) **34976** situat in Loc. Galbinasi, Str RASARITULUI, Nr. 51A, Jud. Buzau, LOT 1, UAT Gălbinași avand suprafata măsurată 279 mp;

Au fost alipite, rezultand imobilul cu numărul cadastral 35282, situat in Loc. Galbinasi, Jud. Buzau, Intravilan, Sat Galbinasi, Str. Rasaritului, nr. 51, 51A, Com. Galbinasi, Jud. Buzau, UAT Gălbinași având suprafata măsurată 586 mp

Certific că informațiile din prezentul extras sunt conforme cu datele din planul cadastral de carte funciară al OCPI BUZAU la data: 11-03-2025.

Situația prezentată poate face obiectul unor modificări ulterioare, in condițiile Legii cadastrului și a publicității imobiliare nr. 7/1996, republicată, cu modificările și completările ulterioare.


Inspector
Ionel Marinescu

Plan de amplasament si delimitare a imobilului
cu propunerea de alipire
Scara 1:200

Anexa nr. 17

Nr. cadastral	Suprafata masurata	Adresa imobilului	
34674, 34976	586 mp	Intravilan, Sat Galbinasi, Str. Rasaritului, nr. 51, 51A, Com. Galbinasi, Jud. Buzau	

Cartea Funciara nr.	34674, 34976	UAT	GALBINASI
---------------------	--------------	-----	-----------

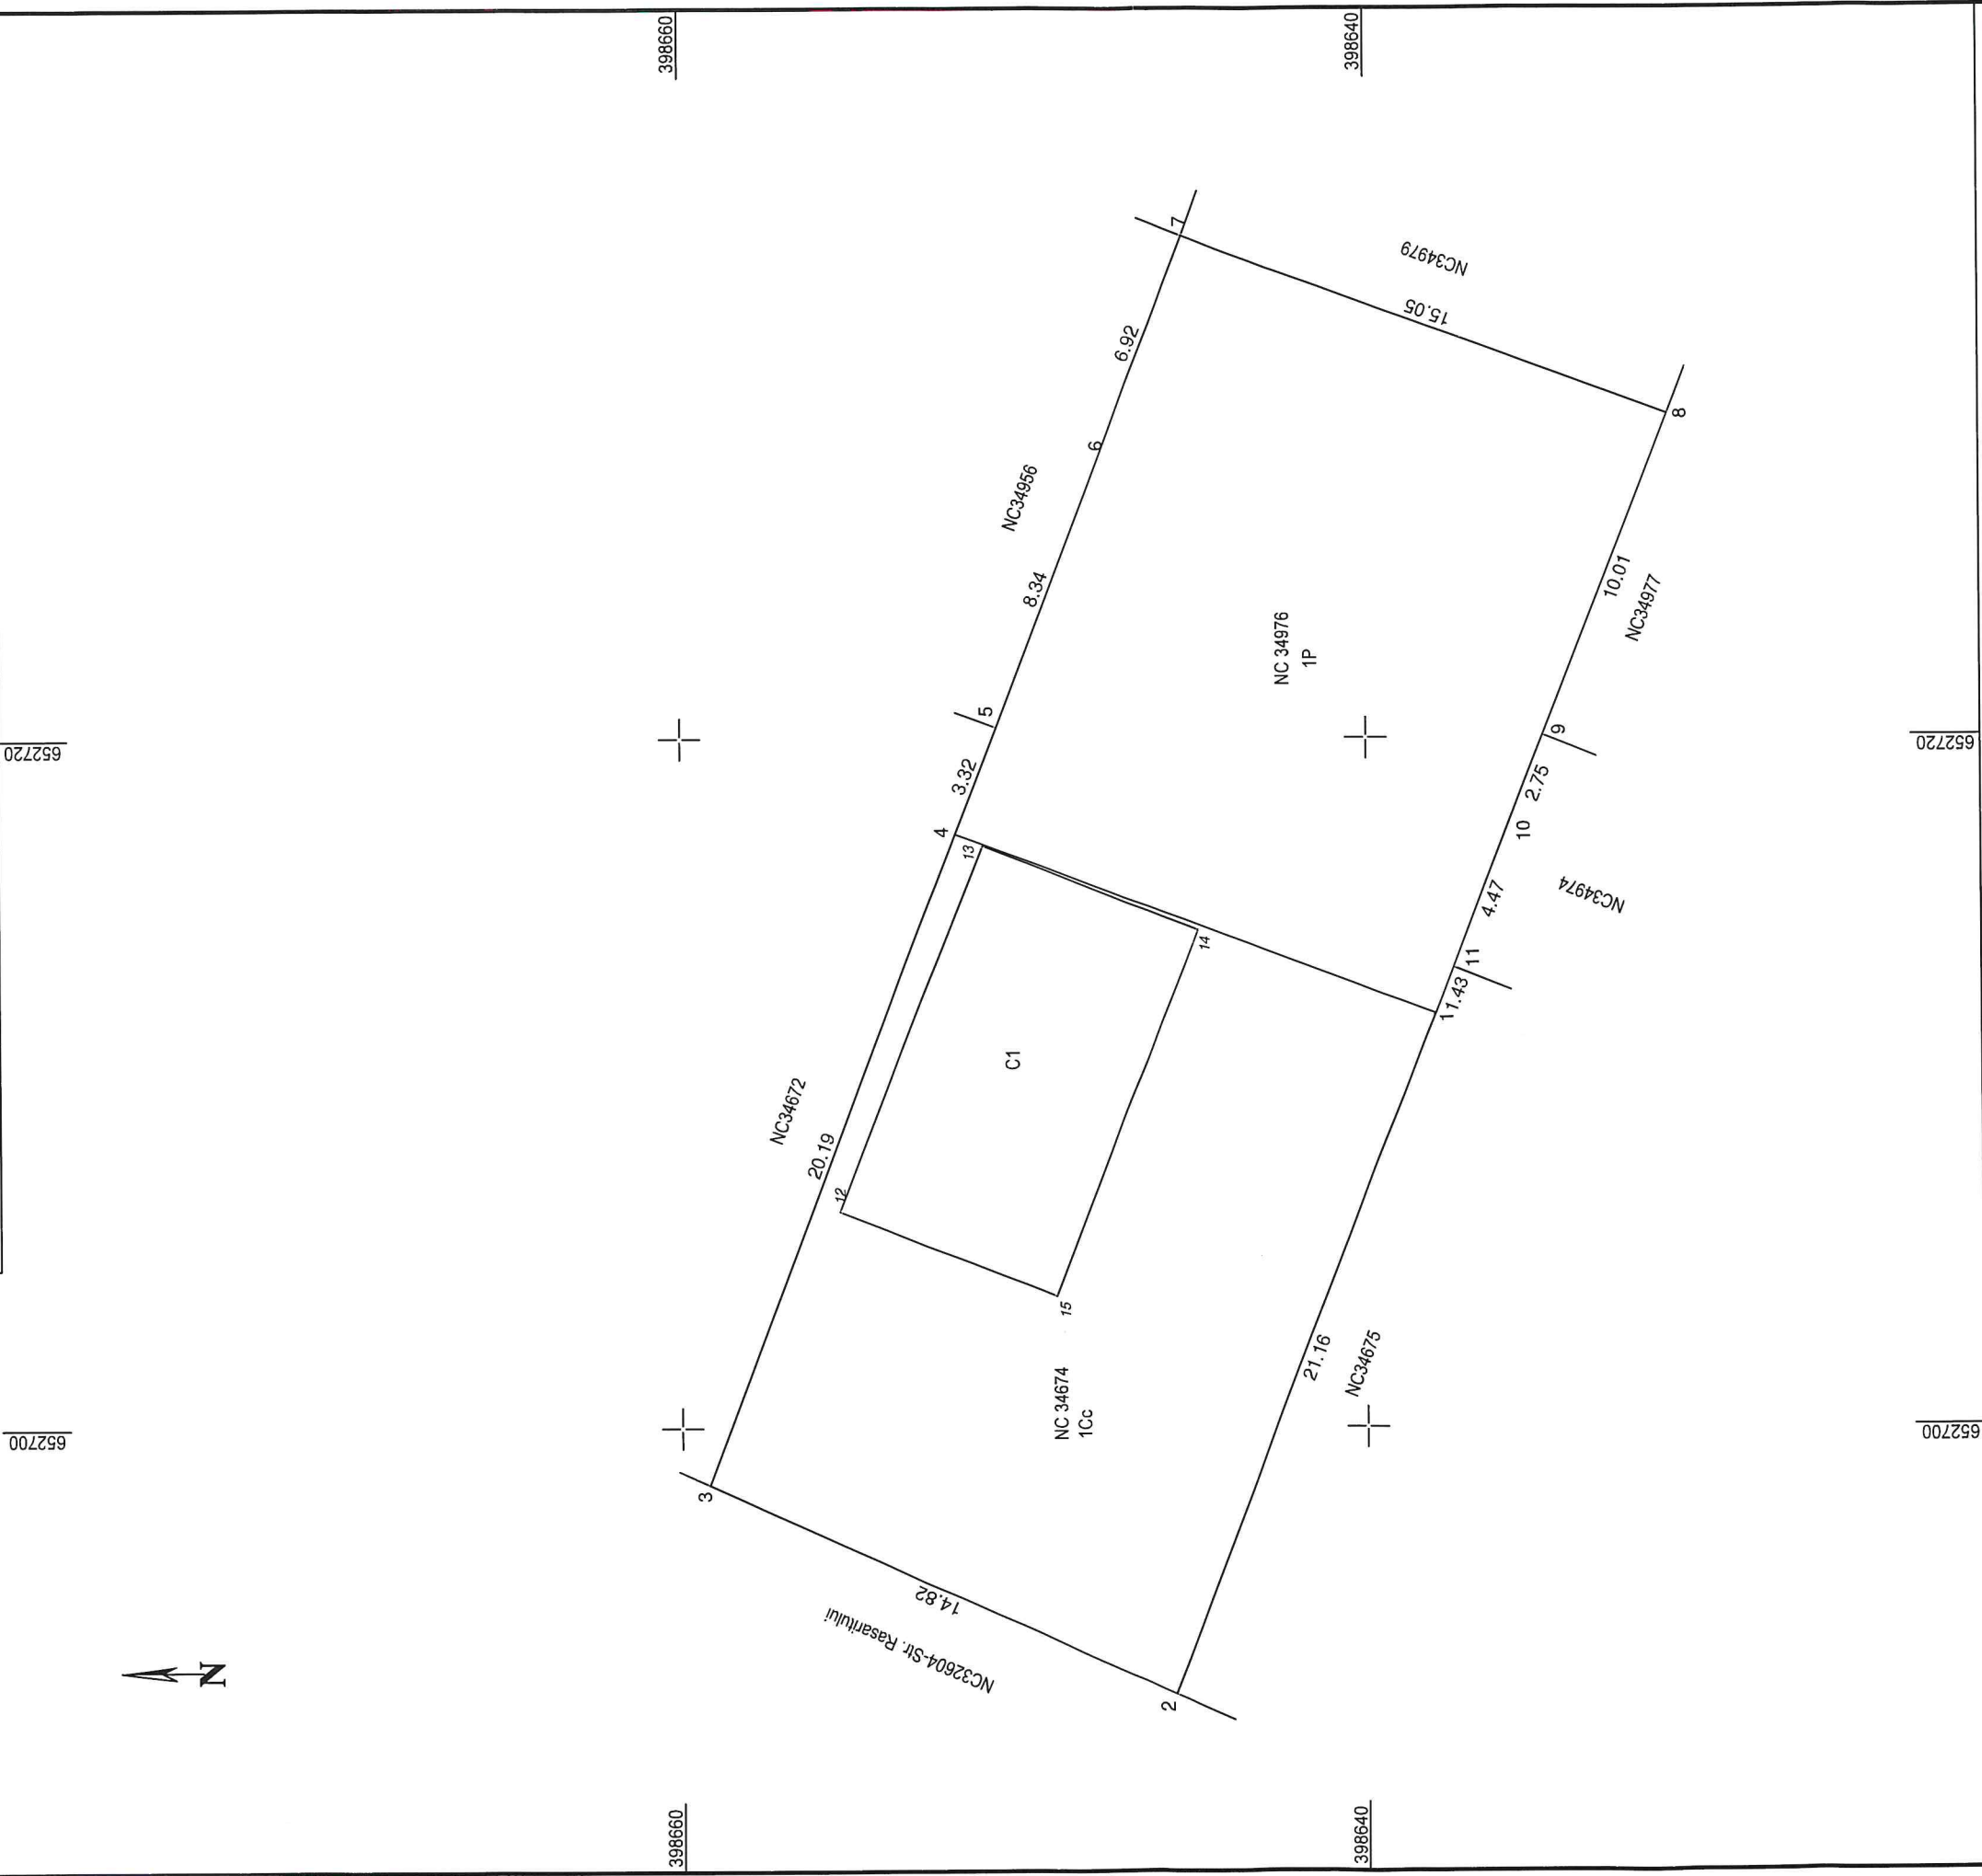

ALIPIRE IMOBILE							
Situatia actuala (inainte de alipire)				Situatia viitoare (de dupa alipire)			
Nr. cad.	Suprafata (mp)	Categoria de folosinta	Descrierea imobilului	Nr. cad.	Suprafata (mp)	Categoria de folosinta	Descrierea imobilului
34674	307	Cc	Curti constructii-intravilan	35282	307	Curti constructii	INTRAVILAN
34976	279	P	Pasune-intravilan		279	Pasune	INTRAVILAN
Total	586			Total	586		
Executant, SC TEAM TOPOGRAFIC SRL Aut. seria RO-B-I, NR 2456 Autorizat, ing. COSTACHE NICOLAE Aut. seria RO-B-F, NR 0270 Costache Nicolae 23/01/2025 10:28:14 UTC+02				Inspector, Confirm introducerea imobilului in baza de date integrata si atribuirea numarului cadastral Marinescu Ionel Digitally signed by Marinescu Ionel Date: 2025.03.11 09:08:01 +02'00'			
Confirm executarea masuratorilor la teren, corectitudinea intocmirii documentatie cadastrale si corespondenta acesteia cu realitatea din teren				Data:.....			
Data: 14.01.2025							