

ARHIEPISCOPIA ARADULUI



310084 - ARAD

Str. Episcopiei Nr. 60 – 62

Telefon: 0257/281856; 281872

Fax: 0257/281904

Email: episcopiaortodoxaarad33@yahoo.com

www.arhiepiscopiaaradului.ro

Nr. 2229 / 27.06.2015

Către,

Parohia CĂPRUȚA,

Protopopiatul LIPOVA,

Urmare raportului Dumneavoastră cu numărul de mai sus, prin care solicitați un ajutor financiar din partea Arhiepiscopiei Aradului, vă facem cunoscut că prevederile bugetare pentru anul în curs sunt deja epuizate.

Ne exprimăm regretul pentru că nu vom putea suplimenta articolele bugetare datorită volumului mare de lucrări, conservării și restaurării ale imobilelor și monumentelor de arhitectură aflate în zona istorică a municipiului Arad ce aparțin Centrului Eparhial al Arhiepiscopiei.

În eventualitatea primirii unor subvenții de la alte instituții sau patronate, vă îndemnăm ca în termen de trei zile să comunicați în scris Arhiepiscopiei Aradului. Justificarea sumelor acordate se va face atât la instituțiile sau la patronatele de la care s-a primit subvenția, cât și la Centrul Eparhial al Arhiepiscopiei Aradului până la sfârșitul anului în curs sau dacă suma este virată în ultimul trimestru (octombrie, noiembrie, decembrie) în termen de 180 zile.

Prezenta reprezintă avizul unității noastre conform H.G. 1470/2002.

CONSILIER EPARHIAL,

Pr. Teodor Pavel

SECTORUL PATRIMONIU ȘI CONSTRUCȚII BISERICESTI



Către Consiliul Local al Comunei Bârzava,

Subsemnatul, preot Lulaș Dan Ioan, paroh al Parohiei Căpruța, cu hramul „ADORMIREA MAICII DOMNULUI”, Protopopiatul Lipova, Arhiepiscopia Aradului, domiciliat în localitatea Căpruța, numărul 24, comuna Bârzava, ca reprezentant legal al parohiei Căpruța, vă rugăm să binevoiți a ne sprijini financiar cu suma de 103.000 RON fiindu-ne necesară la achiziția de materiale pentru a putea continua lucrările de construire a capelei mortuare din localitatea Căpruța, numărul 212, conform devizului de lucrări anexat acestui dosar și autorizației de construcție nr. 8/19.11.2021.

Menționez că această solicitare o facem din lipsa de fonduri cu care parohia noastră se confruntă și în speranța că dumneavoastră ne veți da un răspuns favorabil, vă mulțumim cu recunoștință.

Data 26.06.2025

Semnătura



PAROHIA ORTODOXĂ CĂPRUȚA

Nr.¹ 1 /Data 26.06.2025

C E R E R E

**pentru acordarea sprijinului financiar conform Ordonanței Guvernului nr. 82/2001
și Hotărârii Guvernului nr. 1470/2002**

Unitatea de cult solicitantă²: BISERICA ORTODOXĂ ROMÂNĂ CĂPRUȚA

Cultul / Eparhia: ARHIEPISCOPIA ARADULUI

Adresa completă a unității de cult solicitante: LOCALITATEA CĂPRUȚA, NUMĂRUL 212, COMUNA
BÂRZAVA, JUDEȚUL ARAD

Adresa completă a obiectivului pentru care se solicită sprijin financiar (în cazul în care diferă de adresa
unității de cult):

Hramul (dacă este cazul): ADORMIREA MAICII DOMNULUI

Codul de Înregistrare Fiscală al unității de cult: 13936636

Numele și prenumele reprezentantului unității de cult: LULAȘ DAN IOAN

Funcția: PREOT PAROH ; Telefonul: 0755530020 ; E-mail: danylulas91@gmail.com

Contul bancar deschis la: BANCA TRANSILVANIA Sucursala: LIPOVA.

Codul IBAN:

R	O	5	9	B	T	R	L	R	O	N	C	R	T	0	5	4	1	5	0	0	9	0	1
---	---	---	---	---	---	---	---	---	---	---	---	---	---	---	---	---	---	---	---	---	---	---	---

Obiectul cererii: CONSTRUIRE CAPELĂ MORTUARĂ.

Motivarea cererii: SOLICITĂM SPRIJINUL FINANCIAR DIN LIPSĂ DE FONDURI.

Numărul și data autorizației de construire: NR. ; Data încetării valabilității:

Codul monumentului istoric (dacă este cazul):

Avizul de specialitate pentru monumentele istorice (dacă este cazul):

Numărul și data avizului Comisiei de Pictură Bisericească (dacă este cazul):

Data începerii lucrărilor: DIN MOMENTUL OBȚINERII SPRIJINULUI FINANCIAR.

Stadiul lucrărilor³: STADIUL ACTUAL AL LUCRĂRILOR ESTE ÎNCEPUT RESPECTIV ESTE
RIDICATĂ CONSTRUCȚIA, ACOPERIȘUL ȘI MONTATE GEAMURILE ȘI UȘILE TERMOPAN ȘI
FINISAJUL LA INTERIOR ȘI EXTERIOR.

Valoarea devizului lucrărilor rămase de executat: 109.450,60 RON

În ce ani a mai primit sprijin financiar de la Consiliul Local, anul și cuantumul pentru fiecare an din ultimii 5
ani: - ANUL 2022 - ÎN CUANTUM DE 50.000 RON.

- ANUL 2023 - ÎN CUANTUM DE 90.000 RON.

- ANUL 2024 - ÎN CUANTUM DE 93.218,70 RON.

Dacă au fost justificate în totalitate sumele primite: SUMELE PRIMITE AU FOST JUSTIFICATE ÎN
TOTALITATE

Sprijinul financiar primit din partea altor instituții publice, denumirea instituției și cuantumul pentru fiecare
an din ultimii 5 ani:

- Anul 2020 Secretariatul de Stat pentru Culte cu suma primită de 50.000 RON;
- Anul 2021 de la Consiliul Județean Arad cu suma primită de 17.000 RON;
- Anul 2022 de la Consiliul Județean Arad cu suma primită de 10.000 RON;
- Anul 2022 Secretariatul de Stat pentru Culte cu suma primită de 75.000 RON.
- Anul 2023 Secretariatul de Stat pentru Culte cu suma primită de 50.000 RON.
- Anul 2023 Consiliul Județean Arad cu suma primită de 15.000 RON.
- Anul 2024 Consiliul Județean Arad cu suma primită de 15.000 RON.

**Semnătura
și ștampila solicitantului**

ANEXE:

- ☐ Avizul unității centrale de cult
- ☐ Declarația-tip pe propria răspundere
- ☐ Autorizația de construire (dacă este cazul)⁴
- ☐ Avizul de specialitate pentru monumentele istorice (dacă este cazul)⁴
- ☐ Avizul Comisiei de Pictură Bisericească (dacă este cazul)⁴



¹ Va fi trecut numărul de înregistrare din Registrul de Întrări/Ieșiri al unității de cult.

² Va fi trecută denumirea unității de cult așa cum este înscrisă în Certificatul de Înregistrare Fiscală.

³ Va fi trecută o scurtă descriere a stadiului lucrărilor; în cazul lucrărilor de pictură trebuie trecut procentul executat din totalul lucrării.

⁴ Documentele pot fi prezentate în fotocopie, certificate, sub semnătura beneficiarului, cu mențiunea „conform cu originalul”.

- ☐ Devizul pe anul în curs al lucrărilor rămase de executat⁴
- ☐ Atestatul privind activitățile sociale (dacă este cazul)⁴
- ☐ Certificatul de Înregistrare Fiscală⁴
- ☐ Extrasul de cont bancar⁴
- ☐ Documente care atestă proprietatea asupra imobilelor în care se desfășoară activități sociale, medicale sau de învățământ teologic⁴
- ☐ Fotografii cu stadiul actual al lucrărilor

DECLARAȚIE

Subsemnatul, LULAȘ DAN IOAN, reprezentant legal al parohiei/unității de cult cu hramul “ADORMIREA MAICII DOMNULUI” (dacă este cazul) din localitatea CĂPRUȚA, Str. PRINCIPALĂ, nr. 212, județul/sectorul ARAD, având CIF 13936636, din cadrul eparhiei/cultului ARHIEPISCOPIA ARADULUI, cunoscând prevederile din Codul penal privind falsul în declarații, îmi asum pe propria răspundere următoarele:

- datele, informațiile și documentele prezentate în dosarul de solicitare a sprijinului financiar sau în dosarul de justificare a sumelor primite corespund realității;
- parohia/unitatea de cult nu are datorii și obligații neachitate la scadență către persoane juridice sau bunuri urmărite în vederea executării silite;
- mă angajez ca sprijinul financiar care va fi alocat parohiei/unității de cult să-l utilizez în scopul pentru care a fost solicitat și să-l justific integral, în condițiile legii; în documentele justificative nu voi prezenta facturi și chitanțe pentru mijloace fixe a căror valoare depășește 2.500 lei, inclusiv TVA;
- documentele depuse la Consiliul Local în scopul justificării sprijinului financiar acordat unității de cult nu vor face obiectul justificării către alte instituții publice;
- Certificatul de Înregistrare Fiscală și contul bancar aparțin parohiei/unității de cult care a solicitat sprijinul financiar;
- să menționez sprijinul financiar acordat de către Consiliul Local în toate materialele informative (de promovare) referitoare la obiectivul pentru care s-a făcut solicitarea de ajutor financiar, iar la tipărirea volumelor dedicate evenimentelor cultural – religioase să evidențiez grafic faptul că s-au realizat cu sprijinul financiar al Consiliului Local.

Reprezentantul unității de cult solicitante

Semnătura

Ștampila



Reprezentantul unității centrale de cult

Semnătura

Ștampila



Data: 26.06.2025

ROMÂNIA
JUDEȚUL ARAD
COMUNEI BÂRZAVA
PRIMAR

Nr. 2363 din 19.11.2021.

AUTORIZAȚIE DE CONSTRUIRE

Nr. 8 din 19.11.2021.

Ca urmare a Cererii adresate de Parohia Ortodoxă Română Căpruța, prin preot paroh Lulaș Dan-Ioan, cu sediul²⁾ în județul ARAD, comuna Bârzava, satul Căpruța, cod poștal 317032, str. - , nr. 212, bl., sc., et., ap. telefon/fax -, e-mail:-, înregistrată la nr. 2363 /19.11.2021.

în conformitate cu prevederile Legii nr. 50/1991, privind autorizarea executării lucrărilor de construcții, republicată, cu modificările și completările ulterioare,

SE AUTORIZEAZĂ:

executarea lucrărilor de construire pentru:

CAPELA MORTUARĂ în loc. Căpruța, com. Bârzava

pentru imobilul ☐ teren și/sau ☐ construcții, situat în județul ARAD, comuna BÂRZAVA, loc. Căpruța, sectorul intravilan, cod poștal 317032, nr. 212, bl., sc., et., ap., pe teren proprietate privată al Bisericii Ortodoxe Română Căpruța, și identificat prin:

- Extras C.F. 301426, nr.top. 18 – Bârzava; Suprafața de 6.827 mp.
- Plan de încadrare în zonă Sc. 1:1000;
- Plan de situație Sc. 1:1000;
- lucrări în valoare de **429.300,31** lei din care C+M 389.300,31 lei
- în baza documentației tehnice - D.T. pentru autorizarea executării lucrărilor de construire (D.T.A.C. nr. P2158/2/2021), elaborată de S.C. Dromcons S.R.L., cu sediul în Arad, str. Ghe. Ciuhandru, nr. 3, respectiv de arh. Doris Winkler - arhitect/conducător arhitect cu drept de semnătură, înscris în Tabloul Național al Arhitecților cu nr. 7936 în conformitate cu prevederile Legii nr. 184/2001 privind organizarea și exercitarea profesiei de arhitect, republicată, aflat în evidența Filialei teritoriale Arad a Ordinului Arhitecților din România.

CU PRIVIRE LA AUTORIZAREA EXECUTĂRII LUCRĂRILOR SE FAC URMĂTOARELE PRECIZĂRI:

A. Documentația tehnică - D.T. (D.T.A.C. + D.T.O.E. sau D.T.A.D.) - vizată spre neschimbare - împreună cu toate avizele și acordurile obținute, precum și punctul de vedere/actul administrativ al autorității competente pentru protecția mediului, face parte integrantă din prezenta autorizație.

Nerespectarea întocmai a documentației tehnice - D.T. vizată spre neschimbare (inclusiv a avizelor și acordurilor obținute) constituie infracțiune sau contravenție, după caz, în temeiul prevederilor art. 24 alin. (1), respectiv art. 26 alin. (1) din Legea nr. 50/1991 privind autorizarea executării lucrărilor de construcții, republicată.

În conformitate cu prevederile art. 7 alin. (15) - (15¹) din Legea nr. 50/1991 și cu respectarea legislației pentru aplicarea Directivei Consiliului 85/337/CEE (Directiva EIA) privind evaluarea efectelor anumitor proiecte publice și private asupra mediului, în situația în care în timpul executării lucrărilor și numai în perioada de valabilitate a autorizației de construire survin modificări de temă privind lucrările de construcții autorizate, care conduc la necesitatea modificării acestora, titularul are obligația de a solicita o nouă autorizație de construire.

B. Titularul autorizației este obligat:

1. să anunțe data începerii lucrărilor autorizate, prin trimiterea înștiințării conform formularului anexat autorizației (formularul-model F.13) la autoritatea administrației publice locale emitentă a autorizației;
2. să anunțe data începerii lucrărilor autorizate, prin trimiterea înștiințării conform formularului anexat autorizației (formularul-model F.14) la inspectoratul teritorial în construcții, împreună cu dovada achitării cotei legale de 0,1% din valoarea autorizată a lucrărilor de construcții și instalații aferente acestora;
3. să anunțe data finalizării lucrărilor autorizate, prin trimiterea înștiințării conform formularului anexat autorizației (formularul-model F.15) la inspectoratul teritorial în construcții, odată cu convocarea comisiei de recepție;
4. să păstreze pe șantier, în perfectă stare, autorizația de construire și documentația tehnică - D.T. (D.T.A.C. + D.T.O.E./D.T.A.D.) vizată spre neschimbare, împreună cu Proiectul Tehnic - P.Th și Detaliile de execuție pentru realizarea a lucrărilor de construcții autorizate, pe care le va prezenta la cererea organelor de control, potrivit legii, pe toată durata executării lucrărilor;
5. în cazul în care, pe parcursul executării lucrărilor, se descoperă vestigii arheologice (fragmente de ziduri, ancadrame de goluri, fundații, pietre cioplite sau sculptate, oseminte, inventar monetar, ceramic etc.) să sisteze executarea lucrărilor, să ia măsuri de pază și de protecție și să anunțe imediat emitentul autorizației, precum și Direcția județeană pentru cultură, culte și patrimoniu;

6. să respecte condițiile impuse de utilizarea și protejarea domeniului public, precum și de protecție a mediului, potrivit normelor generale și locale;

7. să transporte la Stația de transfer Bârzava materialele care nu se pot recupera sau valorifica, rămase în urma executării lucrărilor de construcții.

8. să desființeze construcțiile provizorii de șantier în termen de 15 zile de la terminarea efectivă a lucrărilor;

9. la începerea execuției lucrărilor, să monteze la loc vizibil "Panoul de identificare a investiției" (vezi anexa nr. 8 la normele metodologice);

10. la finalizarea execuției lucrărilor, să monteze "Plăcuța de identificare a investiției";

11. în situația nefinalizării lucrărilor în termenul prevăzut de autorizație, să solicite prelungirea valabilității acesteia, cu cel puțin 15 zile înaintea termenului de expirare a valabilității autorizației de construire/desființare (inclusiv durata de execuție a lucrărilor);

12. să prezinte "Certificatul de performanță energetică a clădirii" la efectuarea recepției la terminarea lucrărilor;

13. să solicite "Autorizația de securitate la incendiu" după efectuarea recepției la terminarea lucrărilor sau înainte de punerea în funcțiune a clădirilor pentru care s-a obținut "Avizul de securitate la incendiu";


14. să regularizeze taxa de autorizare ce revine emitentului, precum și celelalte obligații de plată ce îi revin, potrivit legii, ca urmare a realizării investiției;

15. să declare construcțiile proprietate particulară realizate, în vederea impunerii, la organele financiare teritoriale sau la unitățile subordonate acestora, după terminarea lor completă și nu mai târziu de 15 zile de la data expirării termenului de valabilitate a autorizației de construire/desființare (inclusiv durata de execuție a lucrărilor).

C. Durata de execuție a lucrărilor este de 24 luni, calculată de la data începerii efective a lucrărilor (anunțată în prealabil), situație în care perioada de valabilitate a autorizației se extinde pe întreaga durată de execuție a lucrărilor autorizate.

D. Termenul de valabilitate a autorizației este de 24 luni de la data emiterii, interval de timp în care trebuie începute lucrările de execuție autorizate.

PRIMAR,
FAUR GABRIEL

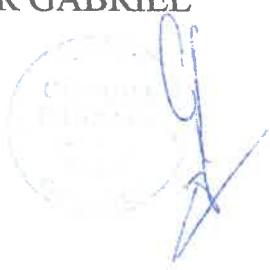

SECRETAR,
BUDA ANCA



RESP. URBANISM
FERICIAN CALIN



Taxa de autorizare – scutit de taxă.

Prezenta autorizație a fost transmisă solicitantului direct la data de 19.11.2021. însoțită de 1 (unu) exemplar din documentația tehnică - D.T., împreună cu avizele și acordurile obținute, vizate spre neschimbare.

În conformitate cu prevederile Legii nr. 50/1991 privind autorizarea executării lucrărilor de construcții, republicată, cu modificările și completările ulterioare,

se prelungește valabilitatea
Autorizației de construire/desființare
de la data de 20.11.23 până la data de 20.11.24

După această dată, o nouă prelungire a valabilității nu este posibilă, solicitantul urmând să obțină, în condițiile legii, o altă autorizație de construire/desființare.

Conducătorul autorității
administrative publice emitente**);
PRIMAR: FAUR GABRIEL.....
(funcția, numele, prenumele și semnătura)



Secretar general/Secretar,
BUDA DANIEL.....
(numele, prenumele și semnătura)

Arhitect-sef***)
FERICIAN CALIN.....
(numele, prenumele și semnătura)

Data prelungirii valabilității: 01.11.2023.

Achitat taxa de: lei, conform Chitanței nr. din

Transmis solicitantului la data de 20.11.2023 direct/prin poștă.

Obiectiv : CONSTRUIRE CAPELA MORTUARA CAPRUTA - COM. BARZAVA, SAT CAPRUTA, NR.212, CF.301426

CENTRALIZATOR
REST DE REALIZAT IANUARIE 2025

Nr. Crt.	Denumire	Valoare contract			Realizari			Rest de decontat
		Valoare oferta	NCS	NR	Total oferta	Decontat in luna curenta	Total decontat	
1	Constructii si instalatii	394,295.69	0.00	0.00	394,295.69	328,024.71	328,024.71	66,270.98
1.1	ARHITECTURA	250,669.95	0.00	0.00	250,669.95	226,983.65	226,983.65	23,686.30
1.2	REZISTENTA	80,607.29	0.00	0.00	80,607.29	80,607.29	80,607.29	0.00
1.3	INSTALATII SANITARE	31,985.42	0.00	0.00	31,985.42	5,237.38	5,237.38	26,748.04
1.4	INSTALATII ELECTRICE	31,033.03	0.00	0.00	31,033.03	15,196.39	15,196.39	15,836.64
2	Montaj utilitatilor si echipamente tehnologice	13,704.31	0.00	0.00	13,704.31	0.00	0.00	13,704.31
2.1	MONTAJ ECHIPAMENTE	13,704.31	0.00	0.00	13,704.31	0.00	0.00	13,704.31
3	Echipamente, instalatii, dotari	12,000.00	0.00	0.00	12,000.00	0.00	0.00	12,000.00
3.1	ECHIPAMENTE INSTALATII	2,400.00	0.00	0.00	2,400.00	0.00	0.00	2,400.00
3.2	DOTARI	9,600.00	0.00	0.00	9,600.00	0.00	0.00	9,600.00
	TOTAL fara TVA	420,000.00	0.00	0.00	420,000.00	328,024.71	328,024.71	91,975.29
	TVA 19 %	79,800.00	0.00	0.00	79,800.00	62,324.69	62,324.69	17,475.31
	TOTAL cu TVA	499,800.00	0.00	0.00	499,800.00	390,349.40	390,349.40	109,450.60



Beneficiar,
BISERICA ORTODOXA ROMANA CAPRUTA

ROMANIA - I.S.C.
CHIȘ NORBERT
DIRIGINTE DE ȘANTIER
AUT.NR. 20414
DOMENII/SUBDOMENII :
8.1 ; 9.



Executant
S.C. SEMARCA CONSTRUCȚII S.R.L.

ROMANIA - M.D.R.T. - I.S.C.
POPOVICI DAN-ADRIAN
DIRIGINTE DE ȘANTIER
AUT. NR. 00026926
DOMENII/SUBDOMENII :
8.2

ROMANIA - M.D.R.T. - I.S.C.
ADJUDEANU H. ALEXANDRU
DIRIGINTE DE ȘANTIER
AUT. NR. 00020119
DOMENII/SUBDOMENII :
8.2

OBIECTIV: CONSTRUIRE CAPELA MORTUARA CAPRUTA - COM. BARZAVA, SAT CAPRUTA, NR.212, CF.301426
OBIECTUL: CONSTRUIRE CAPELA
STADIUL FIZIC: ARHITECTURA
Beneficiar: BISERICA ORTODOXA ROMANA CAPRUTA
Proiectant: SC. DROMCONS SRL
Executant: S.C. SEMARC A Z CONSTRUCT S.R.L.

F3rr - Rest de Realizat

- lei -

SECTIUNEA TEHNICA				SECTIUNEA FINANCIARA		
Nr.	Capitolul de lucrari		U.M.	Cantitatea	Pretul unitar (exclusiv TVA) - lei -	TOTALUL (exclusiv TVA) - lei -
0	1		2	3	4	5 = 3 x 4
8	RPCM01C	Placarea peretilor cu placi de faianta alba sau colorata mont.pe un strat m100 de 3 cm incl.chituire	mp	15.00	87.08	1,306.20
				material:	5.02	75.27
				manopera:	81.00	1,215.00
				utilaj:	1.06	15.93
				transport:	0.00	0.00
greutate materiale			tone	1.13		
manopera			ore	67.50		
10	CN05A%	Vopsitorii interioare cu vopsele lavabile acrilice aplicate pe suport de glet de ipsos	mp	500.00	5.24	2,620.82
				material:	0.20	100.82
				manopera:	5.04	2,520.00
				utilaj:	0.00	0.00
				transport:	0.00	0.00
greutate materiale			tone	0.13		
manopera			ore	140.00		
10.L	7800859	Vopsea lavabila acrilica alba	kg	93.35	9.24	862.71
12	CG11A1	Pardoseli din placi din gresie ceramica ...patrate sau dreptunghiulare de aceias culoare asezate simplu	mp	125.00	28.72	3,589.90
				material:	8.60	1,074.95
				manopera:	19.80	2,475.00
				utilaj:	0.32	39.95
				transport:	0.00	0.00
greutate materiale			tone	9.25		
manopera			ore	137.50		
13	CG18A#	Plinte si scafe - din gresie ceramica fixate cu mortar de ciment M 100-T, inclusiv curatarea si spalarea cu apa, in incaperi cu suprafete mai mari de 16 mp...plinte orizontale cu inaltimea maxima de 15 cm la pereti	m	100.00	16.57	1,657.28
				material:	1.27	127.28
				manopera:	15.30	1,530.00
				utilaj:	0.00	0.00
				transport:	0.00	0.00
greutate materiale			tone	1.17		
manopera			ore	85.00		
21	CE13B1	Jgheaburi din tabla zincata	m	58.00	36.88	2,139.27
				material:	25.72	1,491.99
				manopera:	11.16	647.28
				utilaj:	0.00	0.00
				transport:	0.00	0.00
greutate materiale			tone	0.19		
manopera			ore	35.96		

STADIUL FIZIC: ARHITECTURA

0	1		2	3	4	5 = 3 x 4	
22	CE14B1	Burlane din tabla zincata fixate pe bratari incastrate in zidarie	m	16.00	47.69	763.08	
				material:	29.51	472.20	
				manopera:	18.18	290.88	
				utilaj:	0.00	0.00	
				transport:	0.00	0.00	
greutate materiale			tone	0.04			
manopera			ore	16.16			
32	CO01A1	Trotuar din beton...simplu turnat pe loc	mp	60.00	8.94	536.25	
				material:	0.66	39.45	
				manopera:	8.28	496.80	
				utilaj:	0.00	0.00	
				transport:	0.00	0.00	
greutate materiale			tone	5.32			
manopera			ore	27.60			
32.L	11509597	Beton C8/10	mc	6.00	210.04	1,260.24	
33	CO03A#	Borduri pentru trotuare asezate pe mortar poza m 100-T...,5 cm, pe fundatie beton c 5/4 (b 75) cca. 15 cm, rosturi umplute cu mortar	m	60.00	20.78	1,246.68	
				material:	7.61	456.57	
				manopera:	12.60	756.00	
				utilaj:	0.57	34.11	
				transport:	0.00	0.00	
greutate materiale			tone	8.78			
manopera			ore	42.00			
33.L	11416570	Bordura trotuar 100X8X25 cm	m	63.00	13.44	846.88	
34	CK17A%	Lambriuri la pereti si tavane exec.pe santier peste 10mp din cherestea rasinoase,in tablii, frizuri sau lamele	mp	50.00	61.04	3,052.21	
				material:	5.01	250.53	
				manopera:	55.80	2,790.00	
				utilaj:	0.23	11.68	
				transport:	0.00	0.00	
greutate materiale			tone	0.03			
manopera			ore	155.00			
37	TRA01A20	Transportul rutier al...materialelor,semifabricatelor cu autobasculanta pe dist.= 20 km.	tona	55.00	9.99	549.45	
				material:	0.00	0.00	
				manopera:	0.00	0.00	
				utilaj:	0.00	0.00	
				transport:	9.99	549.45	
38	TRA06A20	Transportul rutier al betonului-mortarului cu autobetoniera de...5,5mc dist. =20km	tona	60.00	12.82	768.93	
				material:	0.00	0.00	
				manopera:	0.00	0.00	
				utilaj:	0.00	0.00	
				transport:	12.82	768.93	
procent			material	manopera	utilaj	transport	total
Cheltuieli directe:			7,058.89	12,720.96	101.67	1,318.38	21,199.90
Recapitulatia:		Recap.1 ian. 2018 6/4					
Alte cheltuieli directe:							
CAM		2.2500 %	0.00	286.22	0.00	0.00	286.22
Total inclusiv Cheltuieli directe:			7,058.89	13,007.18	101.67	1,318.38	21,486.12
Cheltuieli indirecte		6.0000 %	423.53	780.43	6.10	79.10	1,289.17
Total inclusiv Cheltuieli indirecte:			7,482.42	13,787.61	107.77	1,397.48	22,775.29
Profit		4.0000 %	299.30	551.50	4.31	55.90	911.01
Total inclusiv Beneficiu:			7,781.72	14,339.12	112.08	1,453.38	23,686.30
TOTAL GENERAL (fara TVA):							23,686.30

STADIUL FIZIC: ARHITECTURA

0	1	2	3	4	5 = 3 x 4
TVA:	19.00%				4,500.40
TOTAL GENERAL:					28,186.70



ROMANIA - M.D.R.T. - I.S.C.
ADJUDEANU H. ALEXANDRU
 DIRIGINTE DE SANTIER
 AUT. NR. 00010019
 DOMENII/SUBDOMENII
 2.3

Executant
S.C. SEMARCA CONSTRUCT S.R.L.
 S.R.L.
 BUTENI - JUDETELE ARAD

OBIECTIV: CONSTRUIRE CAPELA MORTUARA CAPRUTA - COM. BARZAVA, SAT CAPRUTA, NR.212, CF.301426
OBIECTUL: CONSTRUIRE CAPELA
STADIUL FIZIC: INSTALATII SANITARE
Beneficiar: BISERICA ORTODOXA ROMANA CAPRUTA
Proiectant: SC. DROMCONS SRL.
Executant: S.C. SEMARC A Z CONSTRUCT S.R.L.

F3rr - Rest de Realizat

- lei -

SECTIUNEA TEHNICA					SECTIUNEA FINANCIARA		
Nr.	Capitolul de lucrari			U.M.	Cantitatea	Pretul unitar (exclusiv TVA) - lei -	TOTALUL (exclusiv TVA) - lei -
0	1			2	3	4	5 = 3 x 4
1	INSTALATII APA						
1.1	SC07A#	Vas clos,echip,semiport,port san incl pentru hand,asez pe pard,rez apa...la inalt,semiinalt,sif s	buc	2.00	249.68	499.36	
				material:	165.08	330.16	
				manopera:	84.60	169.20	
				utilaj:	0.00	0.00	
				transport:	0.00	0.00	
greutate materiale			tone	0.06			
manopera			ore	9.40			
1.1.L	2442757	Vas closet col2-a portelan alb c. 1 s 2066	buc	2.00	73.99	147.98	
1.1.L	2452972	Rezervor wc r 5 normal alb c.1 ni1117	buc	2.00	39.91	79.81	
1.1.L	6719586	Capac wc din mater. plastic	buc	2.00	10.71	21.43	
1.2	SD07B#	Robinet de trecere cu ventil si mufe, cu sau fara descarcare, pentru tevi...otel,d=3/4	buc	2.00	4.47	8.95	
				material:	0.15	0.31	
				manopera:	4.32	8.64	
				utilaj:	0.00	0.00	
				transport:	0.00	0.00	
greutate materiale			tone	0.00			
manopera			ore	0.48			
1.2.L	11516158	Robinet trecere cu bila 3/8	buc	2.00	7.74	15.48	
1.3	SC30A1	Suport...pentru hirtie calitatea 1 (porthirtie) din portelan sanitar,ha1 ni 545/63	buc	2.00	13.66	27.33	
				material:	6.28	12.57	
				manopera:	7.38	14.76	
				utilaj:	0.00	0.00	
				transport:	0.00	0.00	
greutate materiale			tone	0.00			
manopera			ore	0.82			
1.4	SC07E1	Lavoar din portelan sanitar, montat pe...pedestal	buc	2.00	31.03	62.07	
				material:	0.25	0.51	
				manopera:	30.78	61.56	
				utilaj:	0.00	0.00	
				transport:	0.00	0.00	
greutate materiale			tone	0.05			
manopera			ore	3.42			
1.4.L	2442305	Lavoar portelan ly-600mm mono c. 1 s 1540	buc	2.00	100.82	201.64	

STADIUL FIZIC: INSTALATII SANITARE

0	1		2	3	4	5 = 3 x 4
1.4.L	2453835	Piedestal lavoar p1 portelan mono c. 1 ni 806	buc	2.00	28.05	56.09
1.5	SC06A#	Spalator ...cu picur,1comp INOX	buc	1.00	32.68	32.68
				material:	4.78	4.78
				manopera:	27.90	27.90
				utilaj:	0.00	0.00
				transport:	0.00	0.00
greutate materiale			tone	0.01		
manopera			ore	1.55		
1.5.L	4200348	Spalator simplu din inox	buc	1.00	238.80	238.80
1.6	SC19B1	Sifon din...fonta sau teava de alama pentru lavoar de portelan sanitar	buc	3.00	24.67	74.02
				material:	8.47	25.42
				manopera:	16.20	48.60
				utilaj:	0.00	0.00
				transport:	0.00	0.00
greutate materiale			tone	0.00		
manopera			ore	2.70		
1.6.L	4202773	Sifon alama pentru lavoar 1 1/4 s 9611	buc	3.00	6.99	20.98
1.7	SC31A1	Ventil de scurgere...tip. . .	buc	3.00	4.78	14.35
				material:	0.82	2.47
				manopera:	3.96	11.88
				utilaj:	0.00	0.00
				transport:	0.00	0.00
greutate materiale			tone	0.00		
manopera			ore	0.66		
1.7.L	4203349	Ventil scurgere lavoar.spalator 1 1/4 cu racord s9610	buc	3.00	5.23	15.70
1.8	SD07B#	Robinet de trecere cu ventil si mufe, cu sau fara descarcare, pentru tevi...otel,d=3/4	buc	6.00	4.72	28.33
				material:	0.40	2.41
				manopera:	4.32	25.92
				utilaj:	0.00	0.00
				transport:	0.00	0.00
greutate materiale			tone	0.00		
manopera			ore	1.44		
1.8.L	3811285	ROBINET SUBLAVOAR D.1/2	buc	6.00	20.06	120.38
1.9	SD05XA	Baterie amestecatoare pt.lavoar sau spalator avindd=1/2" asezata stativa	buc	3.00	233.95	701.84
				material:	192.55	577.64
				manopera:	41.40	124.20
				utilaj:	0.00	0.00
				transport:	0.00	0.00
greutate materiale			tone	0.01		
manopera			ore	6.90		
1.10	SC25A1	Etajera din...portelan sanitar tip	buc	2.00	9.56	19.12
				material:	0.38	0.76
				manopera:	9.18	18.36
				utilaj:	0.00	0.00
				transport:	0.00	0.00
greutate materiale			tone	0.01		
manopera			ore	1.02		
1.10.L	2451734	Etajera portelan tip e2.55 mono c.1 ni 567	buc	2.00	13.19	26.37

STADIUL FIZIC: INSTALATII SANITARE

0	1		2	3	4	5 = 3 x 4
1.11	SC26A2	Oglinda sanit. semicrist. margini, slef, cu dimens....500x600mm	buc	2.00	59.20	118.41
				material:	41.56	83.13
				manopera:	17.64	35.28
				utilaj:	0.00	0.00
				transport:	0.00	0.00
greutate materiale			tone	0.01		
manopera			ore	1.96		
1.12	SC28B1	Sapuniera din...portelan sanitar,tip sa2-15,aparenta,simpla	buc	2.00	10.44	20.87
				material:	4.86	9.71
				manopera:	5.58	11.16
				utilaj:	0.00	0.00
				transport:	0.00	0.00
greutate materiale			tone	0.00		
manopera			ore	0.62		
1.13	SC15XA	Portprosop montat pe perete	buc	2.00	8.70	17.40
				material:	0.60	1.20
				manopera:	8.10	16.20
				utilaj:	0.00	0.00
				transport:	0.00	0.00
greutate materiale			tone	0.00		
manopera			ore	0.90		
1.13. L	4201171	Port - prosop alama cu un brat de perete tip U 600mm	buc	2.00	11.99	23.99
1.14	SE56A#	Filtru pentru apa potabila, cu...mufe filetate pentru montaj pe conducta,dimens 1 -2	buc	2.00	42.47	84.95
				material:	1.07	2.15
				manopera:	41.40	82.80
				utilaj:	0.00	0.00
				transport:	0.00	0.00
greutate materiale			tone	0.00		
manopera			ore	4.60		
1.14. L	2806227	Filtru de apa cu pahar 1 1/4	buc	1.00	10.42	10.42
1.14. L	11659191	Filtru dedurizator magnetic 1 1/4	buc	1.00	204.32	204.32
1.15	ID10C1#	Robinet de inchidere cu cep si mufe sau ...robinet cu cep cu mufe cu corp infundat cu mufe pentru Instalatie ..	buc	8.00	13.63	109.00
				material:	0.13	1.00
				manopera:	13.50	108.00
				utilaj:	0.00	0.00
				transport:	0.00	0.00
greutate materiale			tone	0.00		
manopera			ore	6.00		
1.15. L	3811288	Robinet de inchidere. 3/4'	buc	8.00	36.33	290.63
1.16	SB06XA	Sifon de pardoseala,din fonta emailata,avind diametrul de 50 mm, simplu	buc	2.00	24.68	49.36
				material:	6.68	13.36
				manopera:	18.00	36.00
				utilaj:	0.00	0.00
				transport:	0.00	0.00
greutate materiale			tone	0.01		
manopera			ore	2.00		

STADIUL FIZIC: INSTALATII SANITARE

0	1		2	3	4	5 = 3 x 4
1.17	IC39C1#	Distribuitor, colector pentru racord. corpurilor aparatelor sau sist....incalz. la Instalatie inc cu tevi din mat. plast. mont perete sau casete cu diametrul 3/4" pe zid beton	buc	1.00	16.78	16.78
				material:	7.52	7.52
				manopera:	9.00	9.00
				utilaj:	0.26	0.26
				transport:	0.00	0.00
greutate materiale			tone	0.00		
manopera			ore	0.50		
1.17. L	20020713	Distribuitor sanitare - 4 racorduri -(1/2 FE) - cu robineti	buc	1.00	40.33	40.33
1.23	IC20XC	Suporti si dispozitive de fixare pt.sustinere colect.-distrib.,boilere,apar.,etc.greut.66-300 kg/buc	kg	60.00	2.88	172.80
				material:	0.00	0.00
				manopera:	2.88	172.80
				utilaj:	0.00	0.00
				transport:	0.00	0.00
greutate materiale			tone	0.06		
manopera			ore	9.60		
1.23. L	3500958	Cornier aripi eg.lam cald s 424 60x 60x 8 OL 37-1n	kg	60.00	2.02	121.02
1.25	ACD04H1	Camin vizitare stas 2448-73 cu camera lucru hc=2m din tub beton cu cep si buza la canale...cu dn 800	buc	1.00	725.58	725.58
				material:	346.74	346.74
				manopera:	342.57	342.57
				utilaj:	36.26	36.26
				transport:	0.00	0.00
greutate materiale			tone	11.03		
manopera			ore	19.03		
1.25. L	2100945	Beton de ciment B 150 stas 3622	mc	3.21	210.04	674.23
1.25. L	2101133	Mortar de zidarie M 25 nisip s 1030	mc	0.09	184.15	15.84
1.26	ACA07XB	Teava pvc tip 4(g)sau3(m) mont in pamant in ext. cladirilor avand diam de 110-160mm	m	30.00	7.13	214.01
				material:	0.45	13.41
				manopera:	6.66	199.80
				utilaj:	0.03	0.80
				transport:	0.00	0.00
greutate materiale			tone	0.09		
manopera			ore	11.10		
1.26. L	6700468	Teava din p.v.c.rigid tip M 110x 6 mm stas 6675/2	m	31.50	7.89	248.64
1.26. L	6712605	Cot PVC neplast.imbin.prin lip.pn 10 DN 110 tip g s7175	buc	16.88	23.75	400.75
1.26. L	6713491	Mufa PVC tip g DN 110 nii 2167	buc	7.50	2.81	21.05
1.27	TRA01A20	Transportul rutier al...materialelor,semifabricatelor cu autobasculanta pe dist.= 20 km.	tona	5.00	9.99	49.95
				material:	0.00	0.00
				manopera:	0.00	0.00
				utilaj:	0.00	0.00
				transport:	9.99	49.95
2 ALIMENTARE APA RECE						
2.1	ACD04L1	Camin vizitare stas 2448-73 cu camera lucru hc=2m din tub beton cu cep si buza la canale...bxh 1000x1050	buc	1.00	876.68	876.68
				material:	378.18	378.18
				manopera:	462.24	462.24
				utilaj:	36.26	36.26
				transport:	0.00	0.00
greutate materiale			tone	3.33		

STADIUL FIZIC: INSTALATII SANITARE

0	1	2	3	4	5 = 3 x 4
manopera		ore	25.68		
2.1.L	11509609	Beton C16/20	mc	3.60	252.05
2.1.L	2101171	Mortar de zidarie M 50 s1030	mc	0.15	187.35
2.2	IC36D1#	Teava din polietilena armata de inalta densitate su poliprop. armata sau...nearmata montata in coloane in instal. de incalzire centr. cu diametrul ext. de 40 mm	m	20.00	8.10
			material:	0.00	0.00
			manopera:	8.10	162.00
			utilaj:	0.00	0.00
			transport:	0.00	0.00
greutate materiale		tone	0.01		
manopera		ore	9.00		
2.2.L	6717090	Tub din polipropilena, diametrul de 40 mm	m	20.60	79.51
2.3	ID10C1#	Robinet de inchidere cu cep si mufe sau ...robinet cu cep cu mufe cu corp infundat cu mufe pentru Instalatie ..	buc	4.00	13.63
			material:	0.13	0.50
			manopera:	13.50	54.00
			utilaj:	0.00	0.00
			transport:	0.00	0.00
greutate materiale		tone	0.27		
manopera		ore	3.00		
2.3.L	20011072	ROBINET SFERIC DN 40 MM	buc	3.00	1.60
2.3.L	11699985	Apometru dn40	buc	1.00	210.04
2.3.L	2601112	BANDA AVERTIZOARE	m	8.00	0.42
2.4	FJG02XA	Put forat cu hidrofor	m	15.00	230.45
			material:	114.16	1,712.34
			manopera:	114.30	1,714.50
			utilaj:	2.00	29.97
			transport:	0.00	0.00
greutate materiale		tone	0.02		
manopera		ore	67.50		
2.5	TSC02B1	Sapatura mecanica cu excavator pe pneuri de 0.12-0.39 mc,cu comanda hidraulica, in ...pamant cu umiditate naturala descarcare in depozit teren catg 2	100 mc	0.05	336.38
			material:	0.00	0.00
			manopera:	0.00	0.00
			utilaj:	336.38	16.82
			transport:	0.00	0.00
2.6	TSD01C1	Imprastierea cu lopata a pamant. afinat, strat uniform 10-30cm. gros cu sfarim. bulg. teren...pamant coeziv	mc	3.50	7.79
			material:	0.00	0.00
			manopera:	7.79	27.28
			utilaj:	0.00	0.00
			transport:	0.00	0.00
manopera		ore	1.52		
2.7	TSD05B1	Compactarea cu maiul mecanic de 150 -200 Kg a umpluturilor in straturi succesive de 20-30 cm grosime, exclusiv udarea fiecarui strat in parte, umpluturile executandu-se dinpamant coeziv	100 mc	0.05	442.63
			material:	0.00	0.00
			manopera:	158.76	7.14
			utilaj:	283.87	12.77
			transport:	0.00	0.00
manopera		ore	0.40		
2.8	ACE08A1	Umplutura in...sant. la cond. de alim. cu apa si canalizare cu: nisip	mc	1.00	15.29
			material:	4.31	4.31
			manopera:	10.98	10.98
			utilaj:	0.00	0.00
			transport:	0.00	0.00
greutate materiale		tone	1.38		

STADIUL FIZIC: INSTALATII SANITARE

0	1		2	3	4	5 = 3 x 4
manopera			ore	0.61		
3	Canalizare menajera ext.					
3.1	ATD26A	Bazin vidanjabil	buc	1.00	34.29	34.29
				material:	0.00	0.00
				manopera:	34.29	34.29
				utilaj:	0.00	0.00
				transport:	0.00	0.00
greutate materiale			tone	0.00		
manopera			ore	1.35		
3.1.L	11298940	Bazin vidanjabil 5 mc	buc	1.00	5,451.10	5,451.10
3.2	TSC02B1	Sapatura mecanica cu excavator pe pneuri de 0.12-0.39 mc,cu comanda hidraulica,inpamant cu umiditate naturala descarcare in depozit teren catg 2	100 mc	1.23	336.38	413.75
				material:	0.00	0.00
				manopera:	0.00	0.00
				utilaj:	336.38	413.75
				transport:	0.00	0.00
3.3	TSA04C1	Sapatura manuala de pamant in spatii limitate, avand sub 1 m latime si maximum 4,50 m adancime, executata cu sprijiniri, cu evacuare manuala, la fundatii, canale, drumuri etc in pamant cu umiditate naturala adancimea sapaturii 0-1,5 m teren tare	mc	10.00	47.52	475.20
				material:	0.00	0.00
				manopera:	47.52	475.20
				utilaj:	0.00	0.00
				transport:	0.00	0.00
manopera			ore	26.40		
3.4	ACE08A1	Umplutura in...sant. la cond. de alim. cu apa si canalizare cu: nisip	mc	13.00	15.29	198.72
				material:	4.31	55.98
				manopera:	10.98	142.74
				utilaj:	0.00	0.00
				transport:	0.00	0.00
greutate materiale			tone	17.99		
manopera			ore	7.93		
3.5	TSD01D1	Imprastierea cu lopata a pamant. afinat, strat uniform 10-30cm. gros cu sfarim. bulg. teren...teren foarte tare	mc	110.00	10.26	1,128.60
				material:	0.00	0.00
				manopera:	10.26	1,128.60
				utilaj:	0.00	0.00
				transport:	0.00	0.00
manopera			ore	62.70		
3.6	TSD04D1	Compactarea cu maiul de mana a umpluturilor executate in sapaturi orizontale sau inclinate la 1/4,inclusiv udarea fiecarui strat de pamant in parte,avand20 cm grosime pamant coeziv	mc	123.00	12.31	1,514.38
				material:	0.25	31.00
				manopera:	12.06	1,483.38
				utilaj:	0.00	0.00
				transport:	0.00	0.00
greutate materiale			tone	12.30		
manopera			ore	82.41		
3.7	RLE2RC106 20	Strapungerea pentru crearea de goluri in ziduri, pereti si plansee, necesare trecerii cablurilor din interior in interior sau din interior in exterior...in ziduri de beton armat cu grosimea de pana la 13 -18 cm iar strapungerea cu o sectiune de peste 500 cmp	buc	2.00	27.90	55.80
				material:	0.00	0.00
				manopera:	27.90	55.80
				utilaj:	0.00	0.00
				transport:	0.00	0.00
manopera			ore	3.10		

STADIUL FIZIC: INSTALATII SANITARE

0	1		2	3	4	5 = 3 x 4
3.8	AcE150A04 +	Piesa de trecere pentru canalizare exteriora	buc	2.00	85.02	170.04
				material:	80.90	161.80
				manopera:	4.12	8.24
				utilaj:	0.00	0.00
				transport:	0.00	0.00
greutate materiale			tone	0.00		
manopera			ore	0.46		
3.9	SB16D1	Teava pvc-u neplastifiata...pentru canalizare, Montare aparent in hisa, ingrop. pamant, suspend. planseu, cu d= 75mm	m	8.00	9.88	79.04
				material:	3.40	27.20
				manopera:	6.48	51.84
				utilaj:	0.00	0.00
				transport:	0.00	0.00
greutate materiale			tone	0.02		
manopera			ore	2.88		
3.11	SB19C1	Fitinguri PVC	buc	13.00	15.97	207.55
				material:	1.03	13.33
				manopera:	14.94	194.22
				utilaj:	0.00	0.00
				transport:	0.00	0.00
greutate materiale			tone	0.01		
manopera			ore	10.79		
3.11.L	11659467	Ramificatie, reductii, dop, coturi, teuri	buc	13.00	5.55	72.09
3.12	TsD16XA	Strat de repartitie din balast cu granulatie de 0-71 mm prevazut sub prisma de balastare c.f. compact cu...rulou compresor static autopropulsat de 10-12t	mc	3.00	58.19	174.57
				material:	31.76	95.27
				manopera:	22.68	68.04
				utilaj:	3.75	11.26
				transport:	0.00	0.00
greutate materiale			tone	6.68		
manopera			ore	3.78		
3.13	DA12B1	Strat de fundatie sau reprofilare din piatra sparta pentru drumuri, cu asternere mecanica executate cu impanare fara innoroire;	mc	2.00	85.92	171.84
				material:	60.11	120.23
				manopera:	10.80	21.60
				utilaj:	15.00	30.01
				transport:	0.00	0.00
greutate materiale			tone	4.57		
manopera			ore	1.20		
3.14	SF01A1	Efectuare proba de etas. la pres. a Instalatie inter....de apa, la cond. otel zn. sau pb. pres. inclusiv armaturi	m	26.00	3.06	79.56
				material:	0.00	0.00
				manopera:	3.06	79.56
				utilaj:	0.00	0.00
				transport:	0.00	0.00
manopera			ore	4.42		
3.15	TSC35C32	Excavat, transport, cu incarcator frontal, la distante de :...incarcare in autovehicul cu incarcator frontal pe pneuri de 1.5-4.0 mc, roci tari si foarte tari, pana la 25 Kg la distanta de 21-30 m	100 mc	0.50	314.42	157.21
				material:	0.00	0.00
				manopera:	0.00	0.00
				utilaj:	314.42	157.21
				transport:	0.00	0.00
3.16	TRA01A05P	Transportul rutier al...pamantului sau molozului cu autobasculanta dist.= 5 km	tona	50.00	3.70	184.75
				material:	0.00	0.00
				manopera:	0.00	0.01
				utilaj:	0.00	0.00
				transport:	3.69	184.74


STADIUL FIZIC: INSTALATII SANITARE

0	1		2	3	4	5 = 3 x 4
manopera			ore	0.00		
3.17	TRB05B29	Transportul materialelor prin purtat...direct,materiale incomoda peste 25 kg distanta 90m	tona	0.50	84.96	42.48
				material:	0.00	0.00
				manopera:	84.96	42.48
				utilaj:	0.00	0.00
				transport:	0.00	0.00
manopera			ore	2.36		
3.18	TRI1AA02F 3	Încarcarea materialelor, grupa ...a-grele in bulgari,prin tran.pina la 10m rampa sau teren-auto cate	tona	0.50	9.00	4.50
				material:	0.00	0.00
				manopera:	9.00	4.50
				utilaj:	0.00	0.00
				transport:	0.00	0.00
manopera			ore	0.25		
3.19	TRI1AC13F 3	Descarcare...materiale gr.c-ambalate,10-50 kg deplas.prin purtare pina la 10m,frag..auto-rampa,teren ctg	tona	0.50	9.00	4.50
				material:	0.00	0.00
				manopera:	9.00	4.50
				utilaj:	0.00	0.00
				transport:	0.00	0.00
manopera			ore	0.25		
3.20	TRA01A20	Transportul rutier al...materialelor,semifabricatelor cu autobasculanta pe dist.= 20 km.	tona	0.50	9.99	5.00
				material:	0.00	0.00
				manopera:	0.00	0.00
				utilaj:	0.00	0.00
				transport:	9.99	5.00
procent		material	manopera	utilaj	transport	total
Cheltuieli directe:		15,346.07	7,757.78	745.37	239.69	24,088.91
Recapitulatia:		Recap.1 ian. 2018 6/4				
Alte cheltuieli directe:						
CAM	2.2500 %	0.00	174.55	0.00	0.00	174.55
Total inclusiv Cheltuieli directe:		15,346.07	7,932.33	745.37	239.69	24,263.46
Cheltuieli indirecte	6.0000 %	920.76	475.94	44.72	14.38	1,455.81
Total inclusiv Cheltuieli Indirecte:		16,266.84	8,408.27	790.09	254.07	25,719.27
Profit	4.0000 %	650.67	336.33	31.60	10.16	1,028.77
Total inclusiv Beneficiu:		16,917.51	8,744.60	821.69	264.23	26,748.04
TOTAL GENERAL (fara TVA):						26,748.04
TVA:	19.00%					5,082.13
TOTAL GENERAL:						31,830.17

ROMÂNIA - M.D.R.T. - I.S.C.
POPOVICI DAN-ADRIAN
 DIRIGINTE DE ȘANTIER
 AUT. NR. 00026924
 DOMENII / SUBDOMENII
 8.2



Executant,
S.C. SEMARCA 2 CONSTRUCT S.R.L.

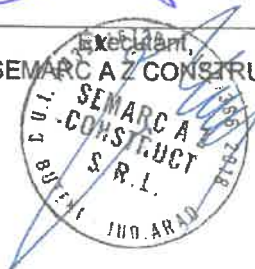

OBIECTIV: CONSTRUIRE CAPELA MORTUARA CAPRUTA - COM. BARZAVA, SAT CAPRUTA, NR.212, CF.301426
OBIECTUL: CONSTRUIRE CAPELA
STADIUL FIZIC: INSTALATII ELECTRICE
Beneficiar: BISERICA ORTODOXA ROMANA CAPRUTA
Proiectant: SC. DROMCONS SRL.
Executant: S.C. SEMARC A Z CONSTRUCT S.R.L.

F3rr - Rest de Realizat

- lei -

SECTIUNEA TEHNICA				SECTIUNEA FINANCIARA		
Nr.	Capitolul de lucrari		U.M.	Cantitatea	Pretul unitar (exclusiv TVA) - lei -	TOTALUL (exclusiv TVA) - lei -
0	1		2	3	4	5 = 3 x 4
1	ELECTRICE					
1.3	ED01G1	Intreruptor manual...unipolar, constructie normala sau constructie etansa in carcasa de bachelita (antigron, etc), montat aparent pe dibluri de material plastic	buc	6.00	4.49	26.96
				material:	0.17	1.04
				manopera:	4.32	25.92
				utilaj:	0.00	0.00
				transport:	0.00	0.00
greutate materiale			tone	0.00		
manopera			ore	1.44		
1.3.L	11441261	Intrerupator dublu	buc	6.00	23.10	138.63
1.4	ED01G1	Intreruptor manual...unipolar, constructie normala sau constructie etansa in carcasa de bachelita (antigron, etc), montat aparent pe dibluri de material plastic	buc	2.00	4.49	8.99
				material:	0.17	0.35
				manopera:	4.32	8.64
				utilaj:	0.00	0.00
				transport:	0.00	0.00
greutate materiale			tone	0.00		
manopera			ore	0.48		
1.4.L	11440664	Intrerupator simplu	buc	2.00	23.10	46.21
1.5	ED01G1	Intreruptor manual...unipolar, constructie normala sau constructie etansa in carcasa de bachelita (antigron, etc), montat aparent pe dibluri de material plastic	buc	2.00	4.49	8.99
				material:	0.17	0.35
				manopera:	4.32	8.64
				utilaj:	0.00	0.00
				transport:	0.00	0.00
greutate materiale			tone	0.00		
manopera			ore	0.48		
1.5.L	11440695	Intrerupator cap scara	buc	2.00	30.25	60.49
1.6	ED08A1	Priza...bipolara, simpla sau dubla, constructie normala sau constructie impermeabila (flans), cu sau fara contact de protectie (nul), montata ingropat	buc	10.00	6.00	60.03
				material:	0.24	2.43
				manopera:	5.76	57.60
				utilaj:	0.00	0.00
				transport:	0.00	0.00
greutate materiale			tone	0.00		
manopera			ore	3.20		
1.6.L	11397551	PRIZA DUBLA 16A	buc	10.00	37.81	378.07

STADIUL FIZIC: INSTALATII ELECTRICE

0	1		2	3	4	5 = 3 x 4
1.7	EE12B1	Corp de iluminat, pentru lampi fluorescente tubulare...neetans, montat pe dibluri de material plastic	buc	4.00	11.12	44.49
				material:	0.14	0.57
				manopera:	10.98	43.92
				utilaj:	0.00	0.00
				transport:	0.00	0.00
greutate materiale			tone	0.00		
manopera			ore	2.44		
1.7.L	11621068	Corp de iluminat FIPAD 2X36W cu leduri	buc	4.00	155.43	621.72
1.8	EE12B1	Corp de iluminat, pentru lampi fluorescente tubulare...neetans, montat pe dibluri de material plastic	buc	12.00	11.12	133.46
				material:	0.14	1.70
				manopera:	10.98	131.76
				utilaj:	0.00	0.00
				transport:	0.00	0.00
greutate materiale			tone	0.07		
manopera			ore	7.32		
1.8.L	5103663	Corp il.fl.fipa -01 240 220 V 2x 40w leduri	buc	12.00	84.02	1,008.19
1.9	EE12B1	Corp de iluminat, pentru lampi fluorescente tubulare...neetans, montat pe dibluri de material plastic	buc	2.00	11.12	22.24
				material:	0.14	0.28
				manopera:	10.98	21.96
				utilaj:	0.00	0.00
				transport:	0.00	0.00
greutate materiale			tone	0.00		
manopera			ore	1.22		
1.9.L	11809228	Senzor miscare 360 grade	buc	1.00	105.86	105.86
1.9.L	11514303	Aplica 1x14w cu leduri	buc	2.00	100.82	201.64
1.10	EE12B1	Corp de iluminat, pentru lampi fluorescente tubulare...neetans, montat pe dibluri de material plastic	buc	10.00	11.12	111.22
				material:	0.14	1.42
				manopera:	10.98	109.80
				utilaj:	0.00	0.00
				transport:	0.00	0.00
greutate materiale			tone	0.00		
manopera			ore	6.10		
1.10.L	11624825	Aplica alb exterior IP 55 cu leduri	buc	10.00	84.02	840.16
1.11	EE10K1	Corpuri de iluminat speciale...monobloc pentru iluminatul de siguranta la intreruperea curentului din retea, complet cu accesorii si becuri, cu acumulator, montat pe dibluri (bolturi) metalice	buc	5.00	167.75	838.73
				material:	153.35	766.73
				manopera:	14.40	72.00
				utilaj:	0.00	0.00
				transport:	0.00	0.00
greutate materiale			tone	0.06		
manopera			ore	4.00		
1.11.L	11452034	Corp de iluminat de siguranta, cu lampi LED2x8w si acumulatori (1 ora), cu pictograma pt. "cale si acces de evacuare", montaj aparent cu led	buc	5.00	100.82	504.10
1.17	EF01A1	Tablou electric, pe placa de marmura, având suprafata...pîna la 0,30 mp, montat pe perete sau în nisa	buc	1.00	24.82	24.82
				material:	2.50	2.50
				manopera:	22.32	22.32
				utilaj:	0.00	0.00
				transport:	0.00	0.00
greutate materiale			tone	0.00		

STADIUL FIZIC: INSTALATII ELECTRICE

0	1	2	3	4	5 = 3 x 4
manopera		ore	1.24		
1.17. L	11305050	TABLOU ELECTRIC complet echipat	buc	1.00	1,344.26
2	PARATRASNET				
2.1	EG07C1	Conducta de coborîre, montata pe ziduri si cosuri de beton sau caramida, conducta fiind din...banda de otel zineata, de 35x3 mm, montata aparent pe cosuri cu înaltimei pîna la 25 m	m	60.00	737.95
			material:	1.32	79.15
			manopera:	10.98	658.80
			utilaj:	0.00	0.00
			transport:	0.00	0.00
greutate materiale		tone	0.17		
manopera		ore	36.60		
2.2	EG10A1	Cutie cu eclisa de legatura, ...pentru centura de împamîntare	buc	1.00	72.41
			material:	47.57	47.57
			manopera:	24.84	24.84
			utilaj:	0.00	0.00
			transport:	0.00	0.00
greutate materiale		tone	0.01		
manopera		ore	1.38		
2.3	W1P08A	Verificarea prizelor de pamant pentru lucrari de instalatii electrice la...constructii	buc	1.00	32.64
			material:	0.24	0.24
			manopera:	32.40	32.40
			utilaj:	0.00	0.00
			transport:	0.00	0.00
greutate materiale		tone	0.00		
manopera		ore	1.80		
2.4	IC35C1#	Teava din polietilena armata de inalta densitate su poliprop. armata...sau nearmata montata la leg. corp. aparatelor de incalzire in instal. de incalzire centr. cu diametrul ext. de 25 mm	m	1.00	7.20
			material:	0.00	0.00
			manopera:	7.20	7.20
			utilaj:	0.00	0.00
			transport:	0.00	0.00
greutate materiale		tone	0.00		
manopera		ore	0.40		
2.4.L	6716502	Teava din polipropilena cu folie aluminiu (pp-al) DN = 25 mm	m	1.03	3.34
2.5	W1SI04A#	Electrod din teava de otel zincata, ...diametru 2 1/2 toli, pantru legare la pamant, montat in teren normal	m	20.00	389.41
			material:	0.07	1.39
			manopera:	18.00	360.00
			utilaj:	1.40	28.02
			transport:	0.00	0.00
greutate materiale		tone	0.00		
manopera		ore	20.00		
2.6	RTR2RC5A	Proc. si montare sistem de captare format din: PDA, Hcatarg= 3m, cu raza de protectie 32 metri, cu dispozitiv de amorsare 15 us ,cutie vizitare, eclator, piesa separatie, ameliorator.	buc	1.00	4,080.50
			material:	4,013.80	4,013.80
			manopera:	66.70	66.70
			utilaj:	0.00	0.00
			transport:	0.00	0.00
greutate materiale		tone	0.00		
manopera		ore	2.50		

STADIUL FIZIC: INSTALATII ELECTRICE

0	1		2	3	4	5 = 3 x 4
2.7	EG07C1	Conducta de coborîre, montata pe ziduri si cosuri de beton sau caramida, conducta fiind din...banda de otel zineata, de 35x3 mm, montata aparent pe cosuri cu înaltimi pîna la 25 m	m	14.00	12.30	172.19
				material:	1.32	18.47
				manopera:	10.98	153.72
				utilaj:	0.00	0.00
				transport:	0.00	0.00
greutate materiale			tone	0.04		
manopera			ore	8.54		
2.8	EG10A1	Cutie cu eclisa de legatura, ...pentru centura de împamîntare	buc	1.00	72.41	72.41
				material:	47.57	47.57
				manopera:	24.84	24.84
				utilaj:	0.00	0.00
				transport:	0.00	0.00
greutate materiale			tone	0.01		
manopera			ore	1.38		
2.9	W1SI04A#	Electrod din teava de otel zincata, ...diametru 2 1/2 toli, pantru legare la pamant, montat in teren normal	m	16.00	19.47	311.53
				material:	0.07	1.11
				manopera:	18.00	288.00
				utilaj:	1.40	22.41
				transport:	0.00	0.00
greutate materiale			tone	0.00		
manopera			ore	16.00		
3	ALIMENTARE ENERGIE ELECTRICA					
3.8	ACD04XJ	Camin tragere cabluri 500x500x800mm	buc	1.00	1,458.91	1,458.91
				material:	945.89	945.89
				manopera:	462.60	462.60
				utilaj:	50.42	50.42
				transport:	0.00	0.00
greutate materiale			tone	9.12		
manopera			ore	25.70		
3.9	W2E07B1	Contor electric de energie activa inclusiv legatur...ile,trifazat montat	buc	1.00	8.50	8.50
				material:	0.00	0.00
				manopera:	8.50	8.50
				utilaj:	0.00	0.00
				transport:	0.00	0.00
manopera			ore	0.47		
3.10	TCA23C1	Dulapuri si cutii terminale pentru cabluri interurbane...dulap bal neechipat	buc	1.00	205.15	205.15
				material:	100.21	100.21
				manopera:	104.94	104.94
				utilaj:	0.00	0.00
				transport:	0.00	0.00
greutate materiale			tone	0.04		
manopera			ore	5.83		
3.10. L	11785545	Siguranta fuzibila 160A	buc	3.00	28.57	85.70
3.10. L	11645645	Suport fuzibil	buc	3.00	23.52	70.57
3.10. L	11405576	Montare cablu post trafo	m	1.00	50.41	50.41
3.10. L	2601112	BANDA AVERTIZOARE	m	40.00	0.42	16.80
procent		material	manopera	utilaj	transport	total
Cheltuieli directe:		11,509.03	2,695.10	100.85	0.00	14,304.97

STADIUL FIZIC: INSTALATII ELECTRICE

0	1	2	3	4	5 = 3 x 4	
Recapitulatia:		Recap.1 ian. 2018 6/4				
Alte cheltuieli directe:						
CAM	2.2500 %	0.00	60.64	0.00	0.00	60.64
Total inclusiv Cheltuieli directe:		11,509.03	2,755.74	100.85	0.00	14,365.61
Cheltuieli indirecte	6.0000 %	690.54	165.34	6.05	0.00	861.94
Total inclusiv Cheltuieli indirecte:		12,199.57	2,921.08	106.90	0.00	15,227.55
Profit	4.0000 %	487.98	116.84	4.28	0.00	609.10
Total inclusiv Beneficiu:		12,687.55	3,037.92	111.18	0.00	15,836.65
TOTAL GENERAL (fara TVA):						15,836.65
TVA:	19.00%					3,008.96
TOTAL GENERAL:						18,845.61



Executant,
S.C. SEMARCA Z CONSTRUCT S.R.L.



STADIUL FIZIC: INSTALATII ELECTRICE

0	1		2	3	4	5 = 3 x 4
2.7	EG07C1	Conducta de coborîre, montata pe ziduri si cosuri de beton sau caramida, conducta fiind din...banda de otel zineata, de 35x3 mm, montata aparent pe cosuri cu înaltime pîna la 25 m	m	14.00	12.30	172.19
				material:	1.32	18.47
				manopera:	10.98	153.72
				utilaj:	0.00	0.00
				transport:	0.00	0.00
	greutate materiale		tone	0.04		
	manopera		ore	8.54		
2.8	EG10A1	Cutie cu eclisa de legatura, ...pentru centura de împamîntare	buc	1.00	72.41	72.41
				material:	47.57	47.57
				manopera:	24.84	24.84
				utilaj:	0.00	0.00
				transport:	0.00	0.00
	greutate materiale		tone	0.01		
	manopera		ore	1.38		
2.9	W1SI04A#	Electrod din teava de otel zincata, ...diametru 2 1/2 toli, pantru legare la pamant, montat in teren normal	m	16.00	19.47	311.53
				material:	0.07	1.11
				manopera:	18.00	288.00
				utilaj:	1.40	22.41
				transport:	0.00	0.00
	greutate materiale		tone	0.00		
	manopera		ore	16.00		
3	ALIMENTARE ENERGIE ELECTRICA					
3.8	ACD04XJ	Camin tragere cabluri 500x500x800mm	buc	1.00	1,458.91	1,458.91
				material:	945.89	945.89
				manopera:	462.60	462.60
				utilaj:	50.42	50.42
				transport:	0.00	0.00
	greutate materiale		tone	9.12		
	manopera		ore	25.70		
3.9	W2E07B1	Contor electric de energie activa inclusiv legatur...ile,trifazat montat	buc	1.00	8.50	8.50
				material:	0.00	0.00
				manopera:	8.50	8.50
				utilaj:	0.00	0.00
				transport:	0.00	0.00
	manopera		ore	0.47		
3.10	TCA23C1	Dulapuri si cutii terminale pentru cabluri interurbane...dulap bal neechipat	buc	1.00	205.15	205.15
				material:	100.21	100.21
				manopera:	104.94	104.94
				utilaj:	0.00	0.00
				transport:	0.00	0.00
	greutate materiale		tone	0.04		
	manopera		ore	5.83		
3.10. L	11785545	Siguranta fuzibila 160A	buc	3.00	28.57	85.70
3.10. L	11645645	Suport fuzibil	buc	3.00	23.52	70.57
3.10. L	11405576	Montare cablu post trafo	m	1.00	50.41	50.41
3.10. L	2601112	BANDA AVERTIZOARE	m	40.00	0.42	16.80
	procent	material	manopera	utilaj	transport	total
Cheltuieli directe:		11,509.03	2,695.10	100.85	0.00	14,304.97

STADIUL FIZIC: INSTALATII ELECTRICE

0	1	2	3	4	5 = 3 x 4	
Recapitulatia:		Recap.1 ian. 2018 6/4				
Alte cheltuieli directe:						
CAM	2.2500 %	0.00	60.64	0.00	0.00	60.64
Total inclusiv Cheltuieli directe:		11,509.03	2,755.74	100.85	0.00	14,365.61
Cheltuieli indirecte	6.0000 %	690.54	165.34	6.05	0.00	861.94
Total inclusiv Cheltuieli indirecte:		12,199.57	2,921.08	106.90	0.00	15,227.55
Profit	4.0000 %	487.98	116.84	4.28	0.00	609.10
Total inclusiv Beneficiu:		12,687.55	3,037.92	111.18	0.00	15,836.65
TOTAL GENERAL (fara TVA):						15,836.65
TVA:	19.00%					3,008.96
TOTAL GENERAL:						18,845.61

ROMÂNIA - I.S.C.
CHIȘ NOBERT
 DIRIGINTE DE ȘANTIER
 AUT.NR. 20414
 DOMENIU/SUBDOMENIU:
 8.1 : 1.1

[Signature]



S.C. SEMARCAZ CONSTRUCT S.R.L.



						Pag 1	
OBIECTIV: CONSTRUIRE CAPELA MORTUARA CAPRUTA - COM. BARZAVA, SAT CAPRUTA, NR.212, CF.301426							
OBIECTUL: CONSTRUIRE CAPELA							
LISTA: ECHIPAMENTE INSTALATII							
Beneficiar: BISERICA ORTODOXA ROMANA CAPRUTA							
Protectant: SC. DROMCONS SRL.							
F4 - LISTA cu cantitatile de utilaje si echipamente tehnologice, inclusiv dotari si active necorporale							
Nr. crt.	Denumirea	U.M.	Cantitatea	Pret unitar -lei/um-	Valoarea (exclusiv TVA) -lei-	Furnizorul	Fisa tehnica atasata
0	1	2	3	4	5 = 3 x 4	6	7
ECHIPAMENTE INSTALATII							
1	Boiler electric instant lavoare, 15l, 1200W	buc	3.00	400.00	1,200.00	Depozit	Nr.1
2	Convector electric 2000W	buc	3.00	400.00	1,200.00	Depozit	
TOTAL:							
				lei	2,400.00		
TVA:							
			19.00 %	euro	496.00		
TOTAL cu TVA:							
				lei	456.00		
				lei	2,856.00		
							
Raport generat cu ISDP , www.devize.ro, e-mail: office@intersoft.ro, tel.: 0236.477.007							

						Pag 1	
OBIECTIV:		CONSTRUIRE CAPELA MORTUARA CAPRUTA - COM. BARZAVA, SAT CAPRUTA, NR.212, CF.301426					
OBIECTUL:		CONSTRUIRE CAPELA					
LISTA:		DOTARI					
Beneficiar:		BISERICA ORTODOXA ROMANA CAPRUTA					
Proiectant:		SC. DROMCONS SRL.					
F4 - LISTA cu cantitatile de utilaje si echipamente tehnologice, inclusiv dotari si active necorporale							
Nr. crt.	Denumirea	U.M.	Cantitatea	Pret unitar -lei/um-	Valoarea (exclusiv TVA) -lei-	Furnizorul	Fisa tehnica atasata
0	1	2	3	4	5 = 3 x 4	6	7
DOTARI							
1	Scaun cu tapiterie	buc	15.00	200.00	3,000.00	Depozit	Scaun
2	Masa din lemn 1.2*0.6m	buc	2.00	700.00	1,400.00	Depozit	Masa
3	Catafalc metalic	buc	2.00	300.00	600.00	Depozit	Catafalc
4	Icoane religioase	buc	8.00	250.00	2,000.00	Depozit	Icoane religioase
5	Sfesnic	buc	2.00	150.00	300.00	Depozit	Sfesnic
6	Birou din pal melaninat	buc	1.00	1,200.00	1,200.00	Depozit	Birou
7	Scaun birou	buc	1.00	500.00	500.00	Depozit	Scaun birou
8	Rafturi metalice cu polite din lemn presat	buc	2.00	300.00	600.00	Depozit	Rafturi
TOTAL:				lei	9,600.00		
				euro	1,984.00		
TVA:			19.00 %	lei	1,824.00		
TOTAL cu TVA:				lei	11,424.00		
							



Directia Generală Regională
a Finanțelor Publice - Timișoara

ROMÂNIA
MINISTERUL FINANTELOR PUBLICE
AGENȚIA NAȚIONALĂ DE ADMINISTRARE FISCALĂ
CERTIFICAT DE ÎNREGISTRARE FISCALĂ

Seria A Nr. 1316510

Denumire/Nume si prenume:

BISERICA ORTODOXA ROMANA CAPRUTA

Domiciliul fiscal: JUD. ARAD, SAT CĂPRUȚA COM. BÂRZAVA
Nr.212

Emitent

00000000000000000000238682137

A

Codul de înregistrare fiscală (C.I.F.):

13936636

Data atribuirii (C.I.F.):

04.06.2001

Data eliberării:

10.12.2019


Cod M.F.P. 14.17.20.99/2



Handwritten signature

CONFORM CU
ORIGINALUL

ARHIEPISCOPIA ARADULUI

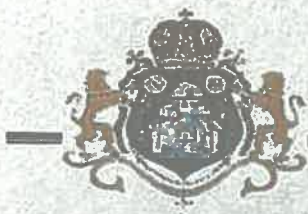

310084 - ARAD
Str. Episcopiei Nr. 60 - 62
Telefon: 0257/281856; 281872
Fax: 0257/281904

Email: episcopiaortodoxaarad33@yahoo.com
www.arhiepiscopeiaaradului.ro

Nr. înregistrare dosar la Centrul eparhial
2229 / 27.06.2025



Listă de investiții la obiectiv **CONSTRUIRE CAPELA MORTUARA LA PAROHIA ORTODOXA ROMANA CAPRUTA, JUD. ARAD**

Nr. crt.	Cod produs	Denumire produs	Buc.	Preț	Observații
1.	11298940	Bazin vidanjabil 5mc	1	5.451,10 lei	Cf. Deviz cap. Instalații sanitare

Întocmit,



CONFORM CU
ORIGINALUL

**BISERICA ORTODOXA ROMANA
CAPRUTA**

**Client: 5415009
CUI: 13936636**

Informatii noi pentru clientii BT

Va informam ca Banca Transilvania a modificat Condițiile Generale de Afaceri aplicabile PJ, document care guverneaza relatia de afaceri dintre Banca si Clientii persoane juridice. Data de intrare in vigoare a documentului este 15.05.2025. Documentele se pot consulta pe pagina web a Bancii Transilvania sau, la cerere, in orice unitate a bancii.

Comisioanele aplicate de Banca Transilvania pentru tranzactiile interbancare includ comisioanele percepute de Transfond/BNR, astfel: comision Transfond pentru incasare instrumente de debit prin compensare pe suport electronic 0.88 lei/incasare; comision Transfond pentru instrumente de debit refuzate la plata 0.55 lei/refuz; comision Transfond pentru plati cu ordin de plata pana la 49,999.99 lei 0.51 lei/plata in regim normal si 0.45 lei/plata instant; comision BNR pentru plati cu ordin de plata $\geq$ 50,000.00 lei sau in regim de urgenta 6.00 lei/plata.

Fondurile pe care le aveti la Banca Transilvania - sume de pana la 100.000 euro, echivalent in lei - sunt garantate de Fondul de Garantare a Depozitelor Bancare. Mai multe informatii despre garantare si legea aferenta (Nr. 311/2015): www.bancatransilvania.ro/garantarea-depozitelor.

XTRAS CONT		Numarul: 5	din 01/05/2025 - 31/05/2025	
CONT E02RONCRT0541500901		Valuta RON	Cont de disponibil	
		Cod IBAN: RO59BTRLRONCRT0541500901		
Data	Descriere	Debit	Credit	
	SOLD ANTERIOR		817.46	
07/05/2025	Incasare Instant Donatie;Dna Lulas Roxana-Cosmina ;RO67BRDE020SV80732770200; BRDEROBU; REF: 000ZEXA25126O5LQ		1,000.00	
07/05/2025	RULAJ ZI	0.00	1,000.00	
	SOLD FINAL ZI		1,817.46	
29/05/2025	Comision de gestiune cont REF: E02COMGRON000001	10.00		
29/05/2025	RULAJ ZI	10.00	0.00	
	SOLD FINAL ZI		1,807.46	
31/05/2025	Incasare OP - canal electronic Donatie coasa cimitir;ggdu;STOICA ANDREI-DANUT-IOAN; RO65BTRLRONCRT0486556501;BTRLRO22;BTRLRO22; REF: L02ZEXA2515101K5		100.00	
1/05/2025	RULAJ ZI	0.00	100.00	
	SOLD FINAL ZI		1,907.46	
31/05/2025	RULAJ TOTAL CONT	10.00	1,100.00	
	SOLD FINAL CONT		1,907.46	
	TOTAL DISPONIBIL		1,907.46	
	din care			
	Fonduri proprii		1,907.46	
	Credit neutilizat			

Acest extras de cont este valabil fara semnatura si stampila, putand fi obtinut 24/7 si din aplicatiile de internet (BT24) si mobile banking (mBT24)



Yulez

**CONFORM CU
ORIGINALUL**



Oficiul de Cadastru și Publicitate Imobiliară ARAD
Biroul de Cadastru și Publicitate Imobiliară Lipova

Nr. cerere 21433
Ziua 16
Luna 06
Anul 2025

Cod verificare

100190511974



EXTRAS DE CARTE FUNCİARĂ PENTRU INFORMARE

Carte Funciară Nr. 301426 Bârzava

A. Partea I. Descrierea imobilului

TEREN Intravilan

Nr. CF vechi: 11 Capruta

Adresa: Jud. Arad, UAT Bârzava, Loc. Capruta, Nr. 212

Nr. Crt	Nr. cadastral Nr. topografic	Suprafața* (mp)	Observații / Referințe
A1	Top: 18.	6.827	

B. Partea II. Proprietari și acte

Înscrieri privitoare la dreptul de proprietate și alte drepturi reale		Referințe
9034 / 06/10/1884		
Act nr. 0;		
B1	Intabulare, drept de PROPRIETATE cu titlul de cumparare, dobandit prin Conventie, cota actuala 1/1 1) BISERCA ORTODOXA ROMANA OBSERVATII: (provenita din conversia CF 11 Capruta)	A1

C. Partea III. SARCINI .

Înscrieri privind dezmembrămintele dreptului de proprietate, drepturi reale de garanție și sarcini	Referințe
NU SUNT	

CONFORM CU
ORIGINALUL



Anexa Nr. 1 La Partea I

Teren

Nr cadastral	Suprafața (mp)*	Observații / Referințe
Top: .18.	6.827	

* Suprafața este determinată în planul de proiecție Stereo 70.

DETALII LINIARE IMOBIL

Date referitoare la teren

Nr Crt	Categorie folosință	Intra vilan	Suprafața (mp)	Tarla	Parcelă	Nr. topo	Observații / Referințe
1	curti construcții	DA	6.827	-	-	.18.	

Extrasul de carte funciară generat prin sistemul informatic integrat al ANCPI conține informațiile din cartea funciară active la data generării. Acesta este valabil în condițiile prevăzute de art. 7 din Legea nr. 455/2001, coroborat cu art. 3 din O.U.G. nr. 41/2016, exclusiv în mediul electronic, pentru activități și procese administrative prevăzute de legislația în vigoare. Valabilitatea poate fi extinsă și în forma fizică a documentului, fără semnătură olografă, cu acceptul expres sau procedural al instituției publice ori entității care a solicitat prezentarea acestui extras.

Verificarea corectitudinii și realității informațiilor conținute de document se poate face la adresa www.ancpi.ro/verificare, folosind codul de verificare online disponibil în antet. Codul de verificare este valabil 30 de zile calendaristice de la momentul generării documentului.

Data și ora generării,

16/06/2025, 16:16

CONFORM CU
ORIGINALUL

Acest document se eliberează gratuit pentru proprietarii imobilelor. Pentru alți solicitanți, costul extrasului este de 25 de lei la ghișeu, respectiv 20 de lei dacă este obținut online prin platforma <http://epay.ancpi.ro>

CONFORM CU
ORIGINALUL



Handwritten signature in blue ink.

23.06.2021



CONFORM CU
ORIGINALUL

23.06.2025


Handwritten signature



CONFORM CU
ORIGINALUL

23.06.2025

[Signature]

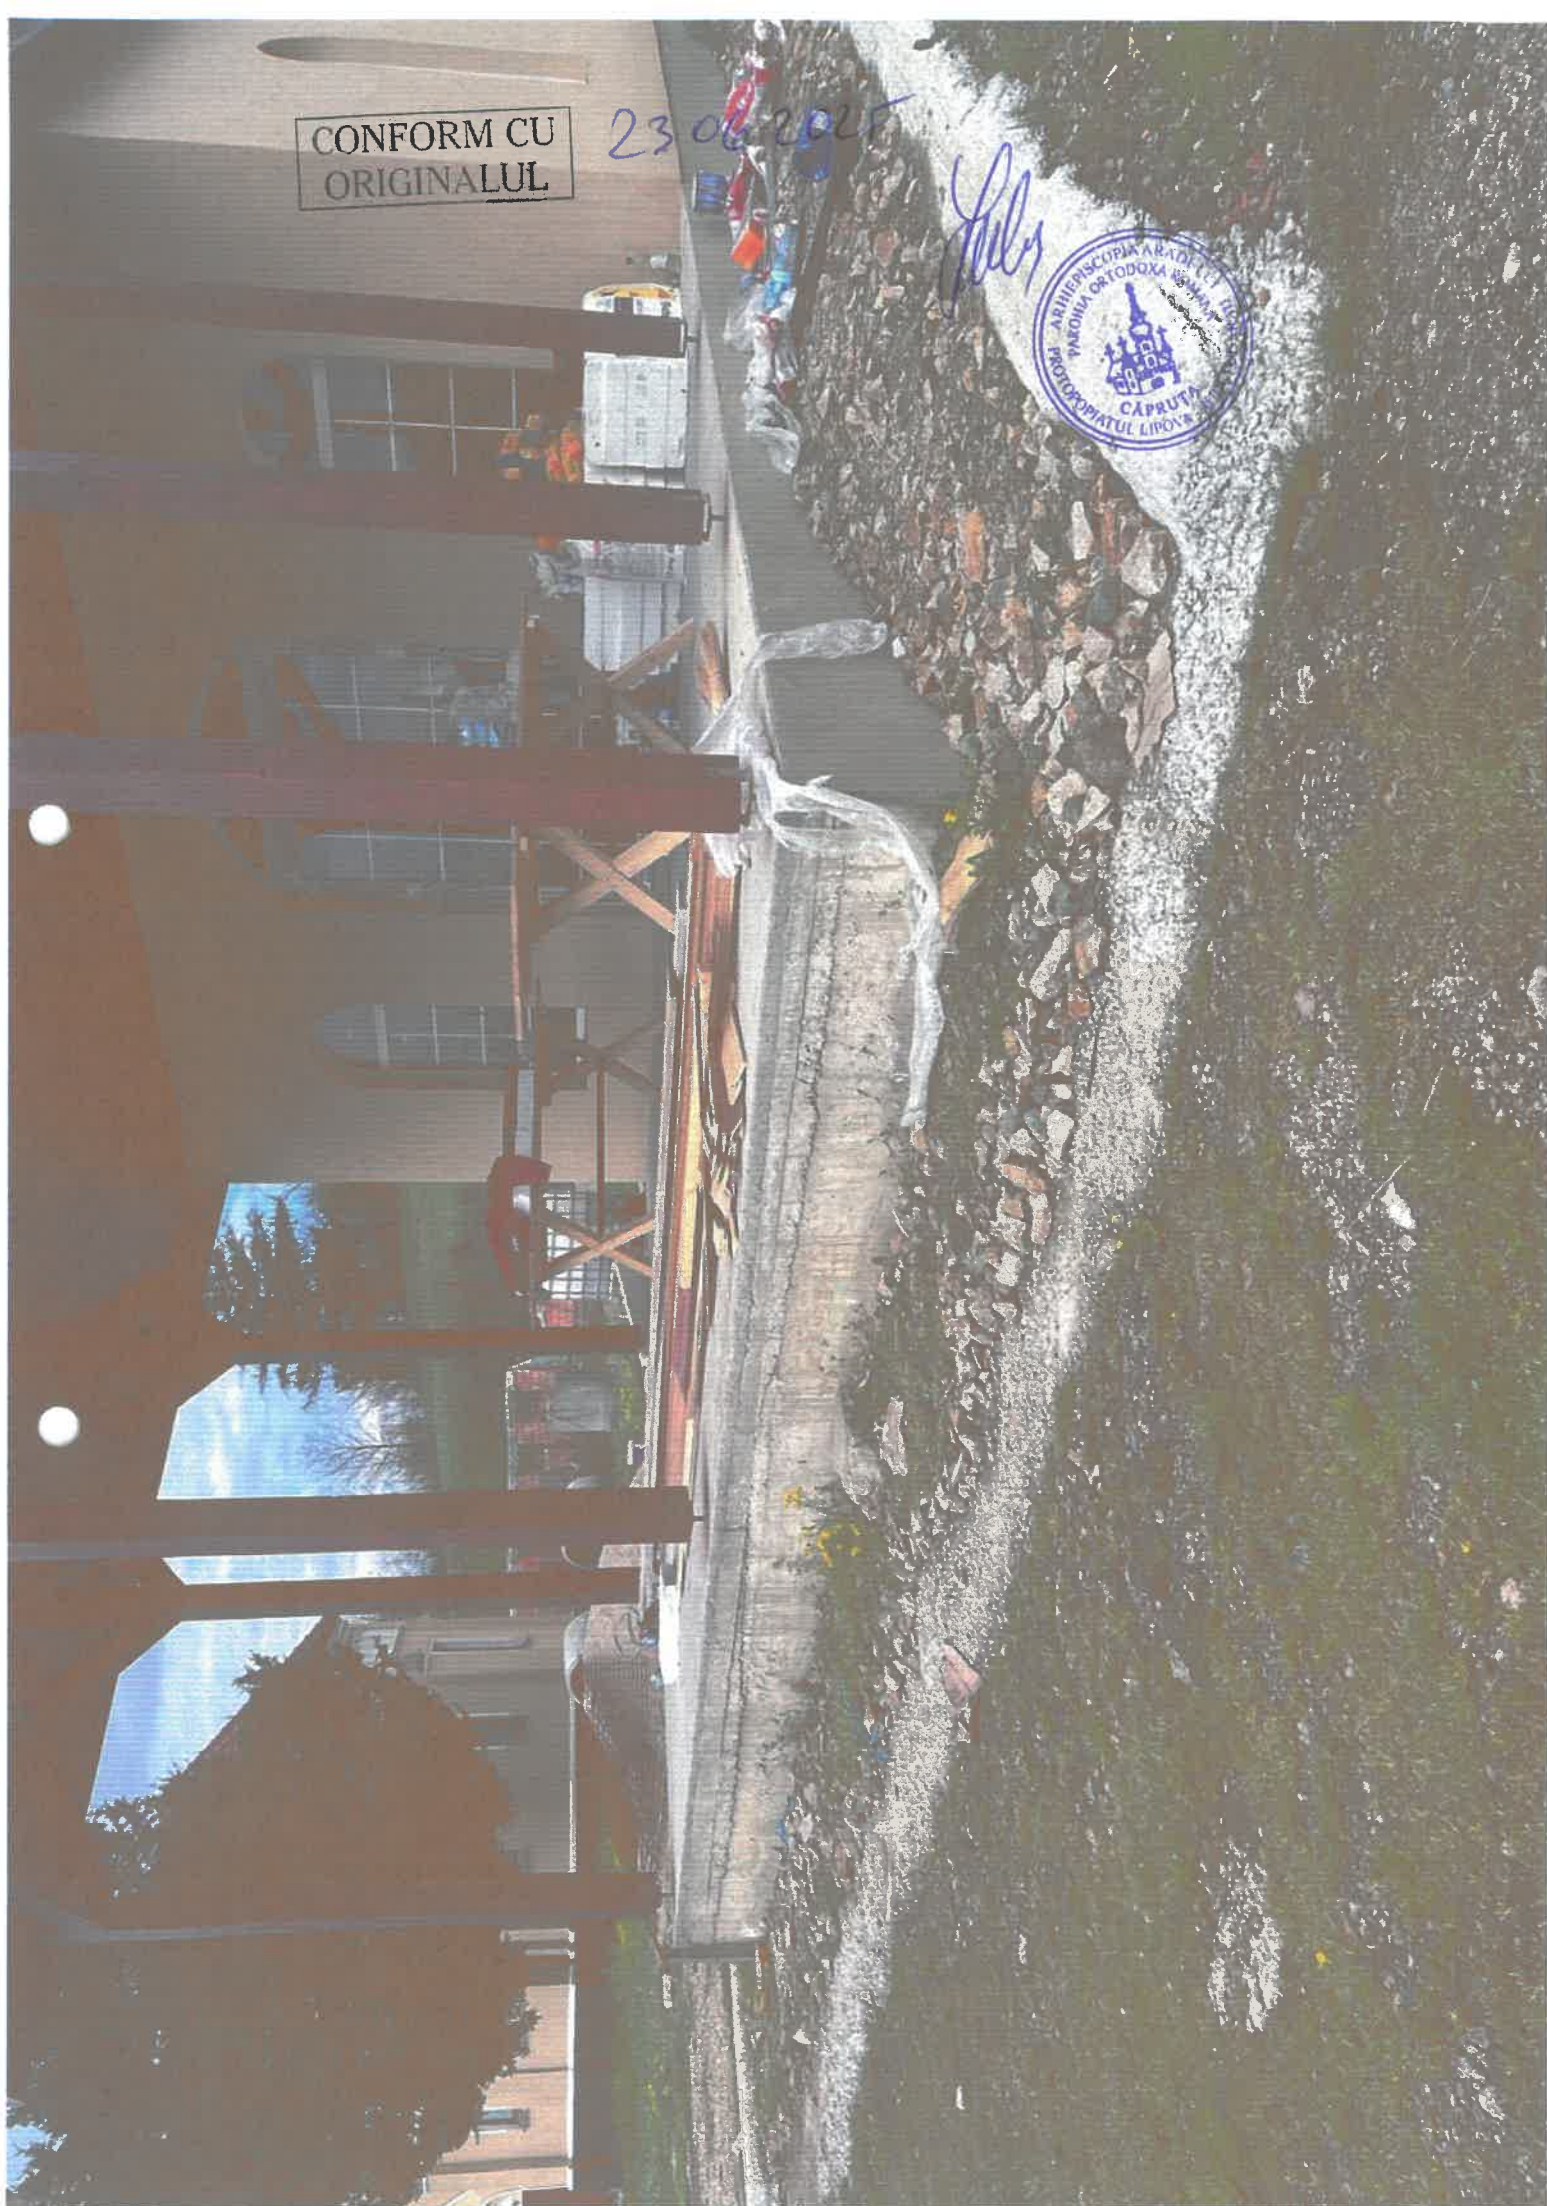



Handwritten signature

CONFORM CU
ORIGINALUL

23.06.2025



Salon 23.06.2025

CONFORM CU
ORIGINALUL



CONFORM C...
ORIGINALUL
23.06.2025

23.06.2025

CONFORM CU
ORIGINALUL



Paul

23.06.2025

CONFORM CU
ORIGINALUL



[Handwritten signature in blue ink]

CONFORM CU
ORIGINALUL



23 06 2025

CONFORM CU
ORIGINALUL



23.06.2025