

ROMANIA
JUDEȚUL CONSTANȚA
COMUNA BĂNEASA
CONSILIUL LOCAL

Anexa 1.35

Plan de amplasament si delimitare a imobilului

Scara 1:500

Nr. cadastral	Suprafata masurata a imobilului (mp)	Adresa imobilului
287950	1176	Țeren intravilan, Loc. Baneasa, Str. Sudului FN - LOT2
Nr. Carte Funciara	Unitate Administrativ Teritoriala (UAT)	
	U.A.T. BANEASA	



A. Date referitoare la teren

Nr. parcela	Categorie de folosinta	Suprafata (mp)	Mentiuni
1	CC	1176	Teren neimprejmuit
	Total	1176	

Suprafata totala masurata a imobilului = 1176 mp

Suprafata din act = - mp

Inspector

Confirm introducerea imobilului in baza de date integrata si atribuirea numarului cadastral

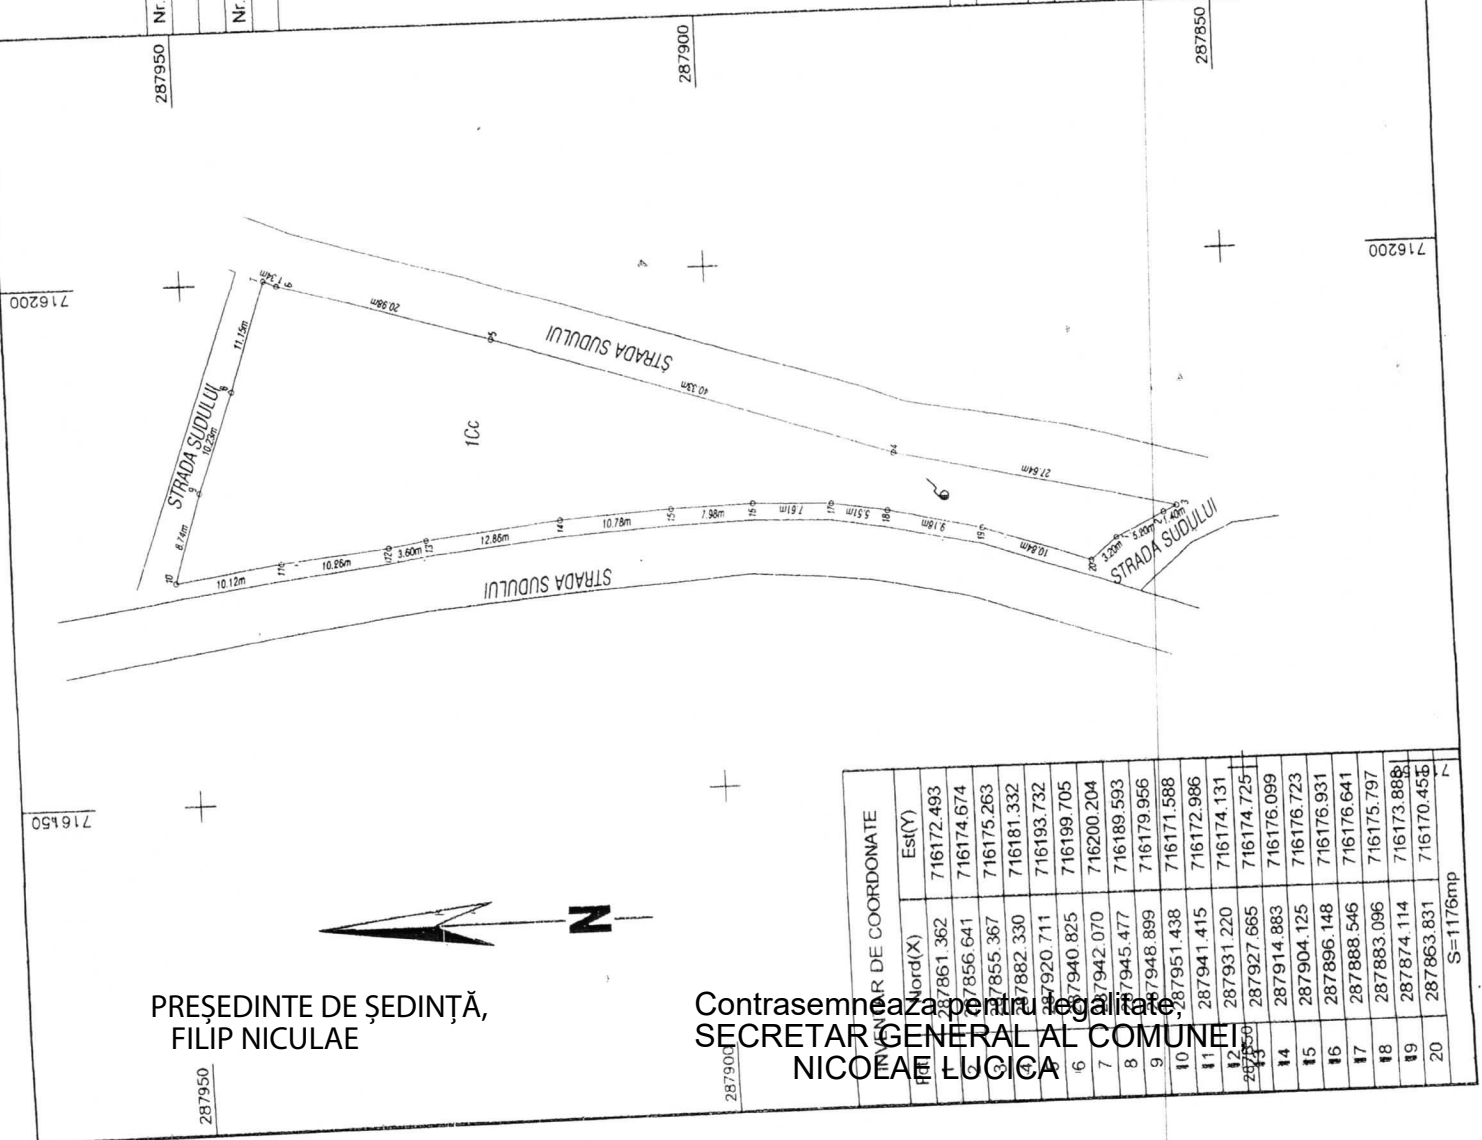
Executant: TUDORA ADRIANA

Confirm executarea masuratorilor la teren, corectitudinea intocmirii documentatiei cadastrale si corespondenta acesteia cu realitatea din teren

AUTORIZARE
Scrie RO-C.F.N. 0033
TUDORA ADRIANA

Semnatura si parafa
Data

Stampila BCPI

Semnatura si stampila
Data: 25.05.2022

PREȘEDINTE DE ȘEDINȚĂ,
FILIP NICULAE

Contrasemneaza pentru legalitate
SECRETAR GENERAL AL COMUNEI
NICOLAE LUCICA

COORDONATE		Est(Y)
Nord(X)	Est(Y)	
1	716172.493	
2	716174.674	
3	716175.263	
4	716181.332	
5	716193.732	
6	716199.705	
7	716200.204	
8	716179.956	
9	716171.588	
10	716172.986	
11	716174.131	
12	716174.725	
13	716176.099	
14	716176.723	
15	716176.931	
16	716176.641	
17	716175.797	
18	716173.888	
19	716170.455	
20	716170.455	

S=1176mp