

Lista spațiilor comerciale precum și a spațiilor destinate amplasării de automate de tip vending din incinta Complexului Aqualand, situat în municipiul Deva, str. Axente Sever, nr. 34, județul Hunedoara:

Nr. spațiu	Zona amplasării:	Suprafața spațiului (mp)	Destinația	Prețul minim de la care pornește licitația, Prețuri fără TVA
1).	parter	1	automate de tip vending (pentru vânzare de apă, băuturi răcoritoare, cafea, sandwich-uri, snack-uri, etc)	700 lei
2).	parter	1	automate de tip vending pentru vânzare de apă, băuturi răcoritoare, cafea, sandwich-uri, snack-uri, etc)	700 lei
3).	parter	1	automate de tip vending pentru vânzare de apă, băuturi răcoritoare, cafea, sandwich-uri, snack-uri, etc)	700 lei
4).	parter	1	automate de tip vending pentru vânzare de apă, băuturi răcoritoare, cafea, sandwich-uri, snack-uri, etc)	700 lei
5).	parter	1	automate de tip vending (pentru vânzare de apă, băuturi răcoritoare, cafea, sandwich-uri, snack-uri, etc)	700 lei
6).	parter	1	automate de tip vending (pentru vânzare de apă, băuturi răcoritoare, cafea, sandwich-uri, snack-uri, etc)	700 lei
7).	parter	1	automate de tip vending (pentru vânzare de apă, băuturi răcoritoare, cafea, sandwich-uri, snack-uri, etc)	700 lei
8).	mezanin	13,16	activități de întreținere corporală - salon de masaj corporal	53,32 lei/mp
9).	mezanin	10,15	activități de întreținere corporală - salon de masaj corporal	53,32 lei/mp
10).	mezanin	10,10	activități de întreținere corporală - salon de masaj corporal	53,32 lei/mp

Deva, la _____ 2025

INIȚIATOR,
Primar,
Lucian Ioan RUS


AVIZEAZĂ,
Secretar general,
Florina-Doris VISIRIN


Spații comerciale destinate amplasării de
automate de tip vending

PARTER AQUALAND

INTRARE

PLAN PARTER
cota $\pm 0.00m$
scara 1:200

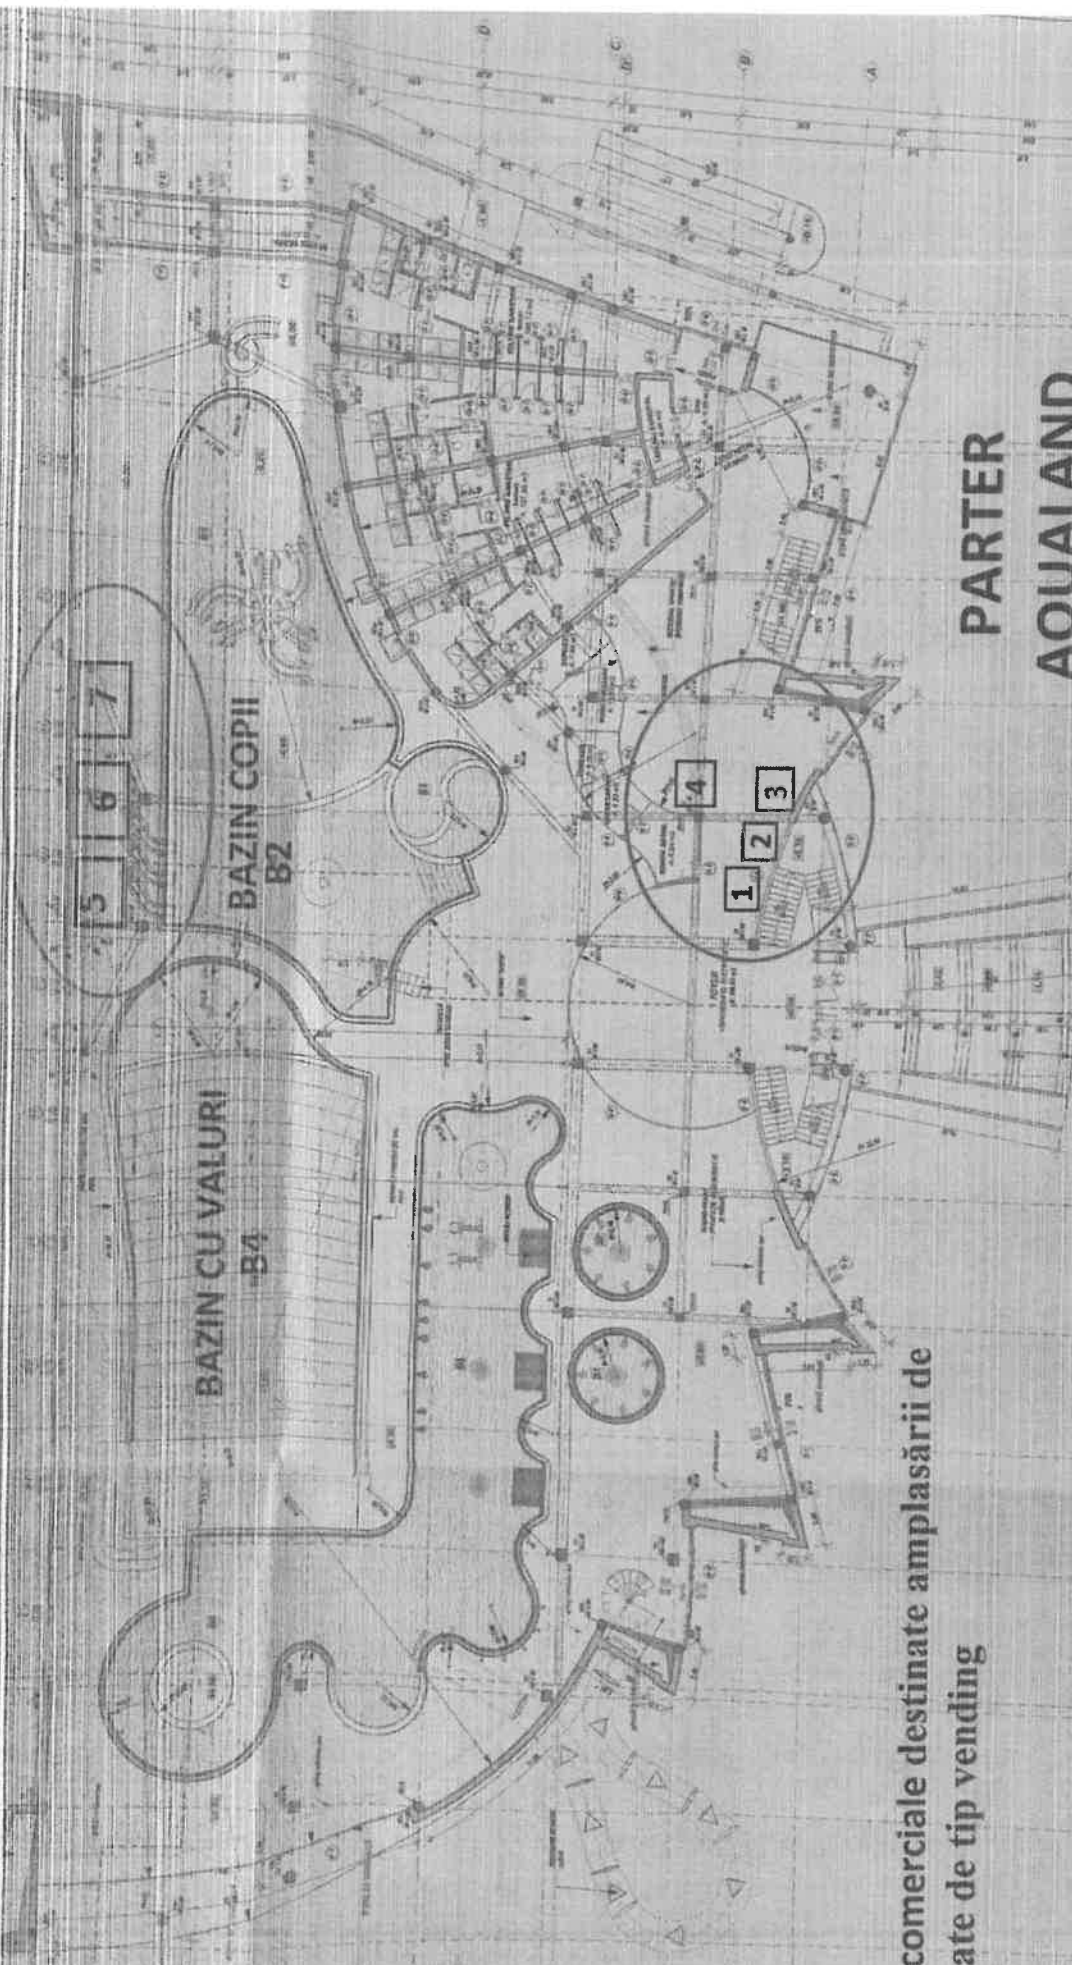

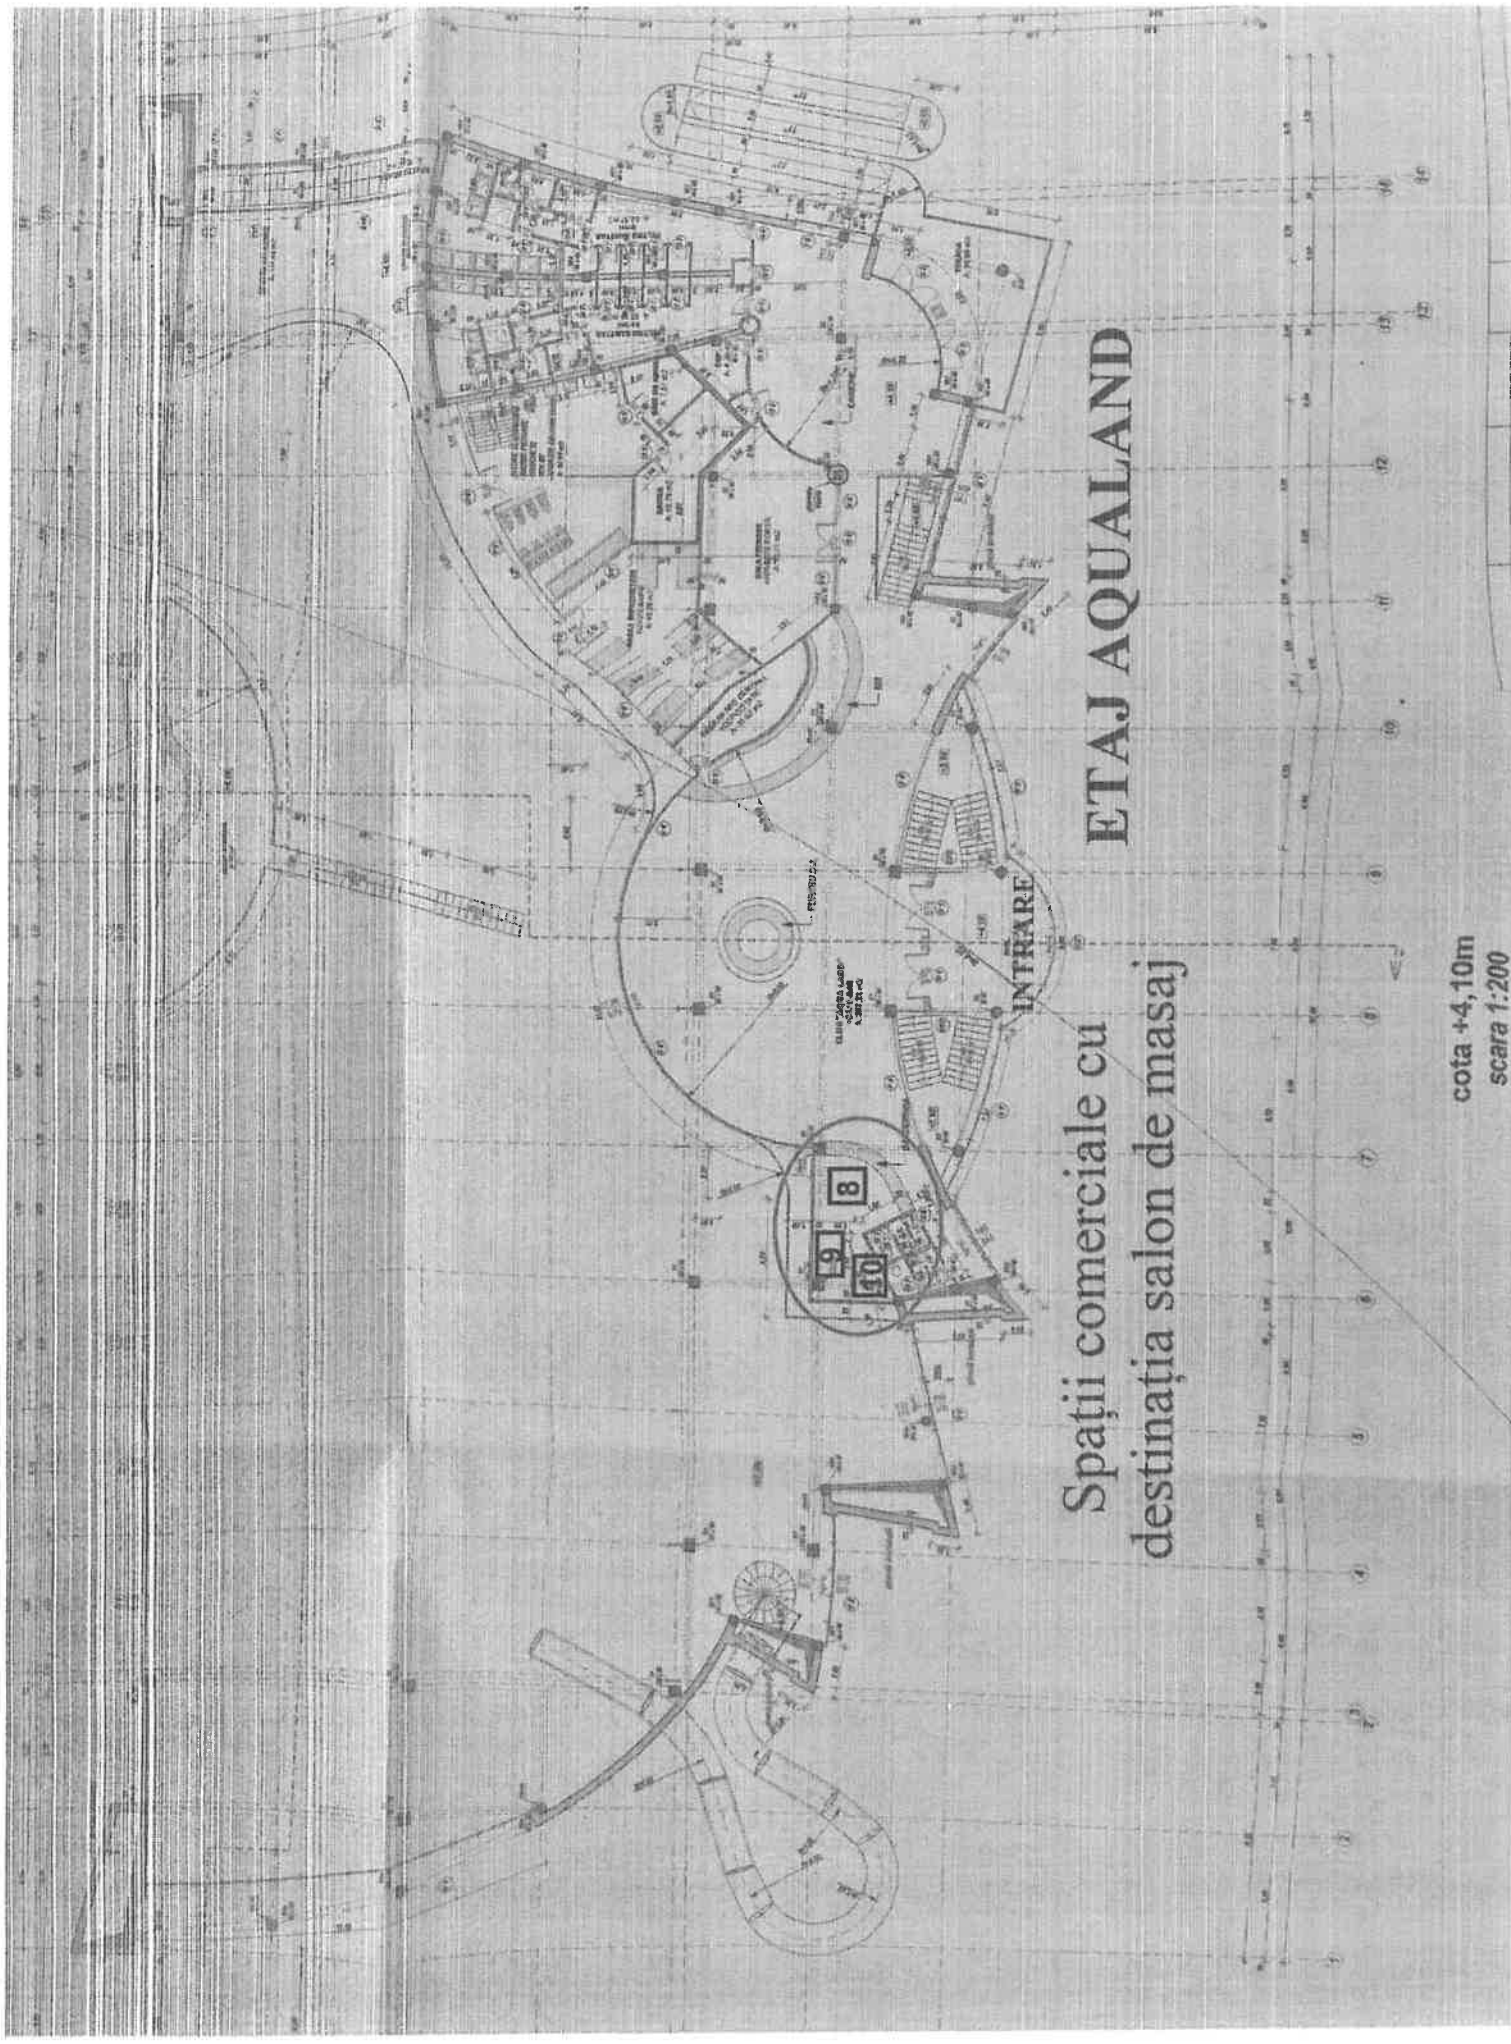

ETAJ AQUALAND

Spații comerciale cu
destinația salon de masaj

INTRARE

8
9
10

cota +4,10m
scara 1:200