


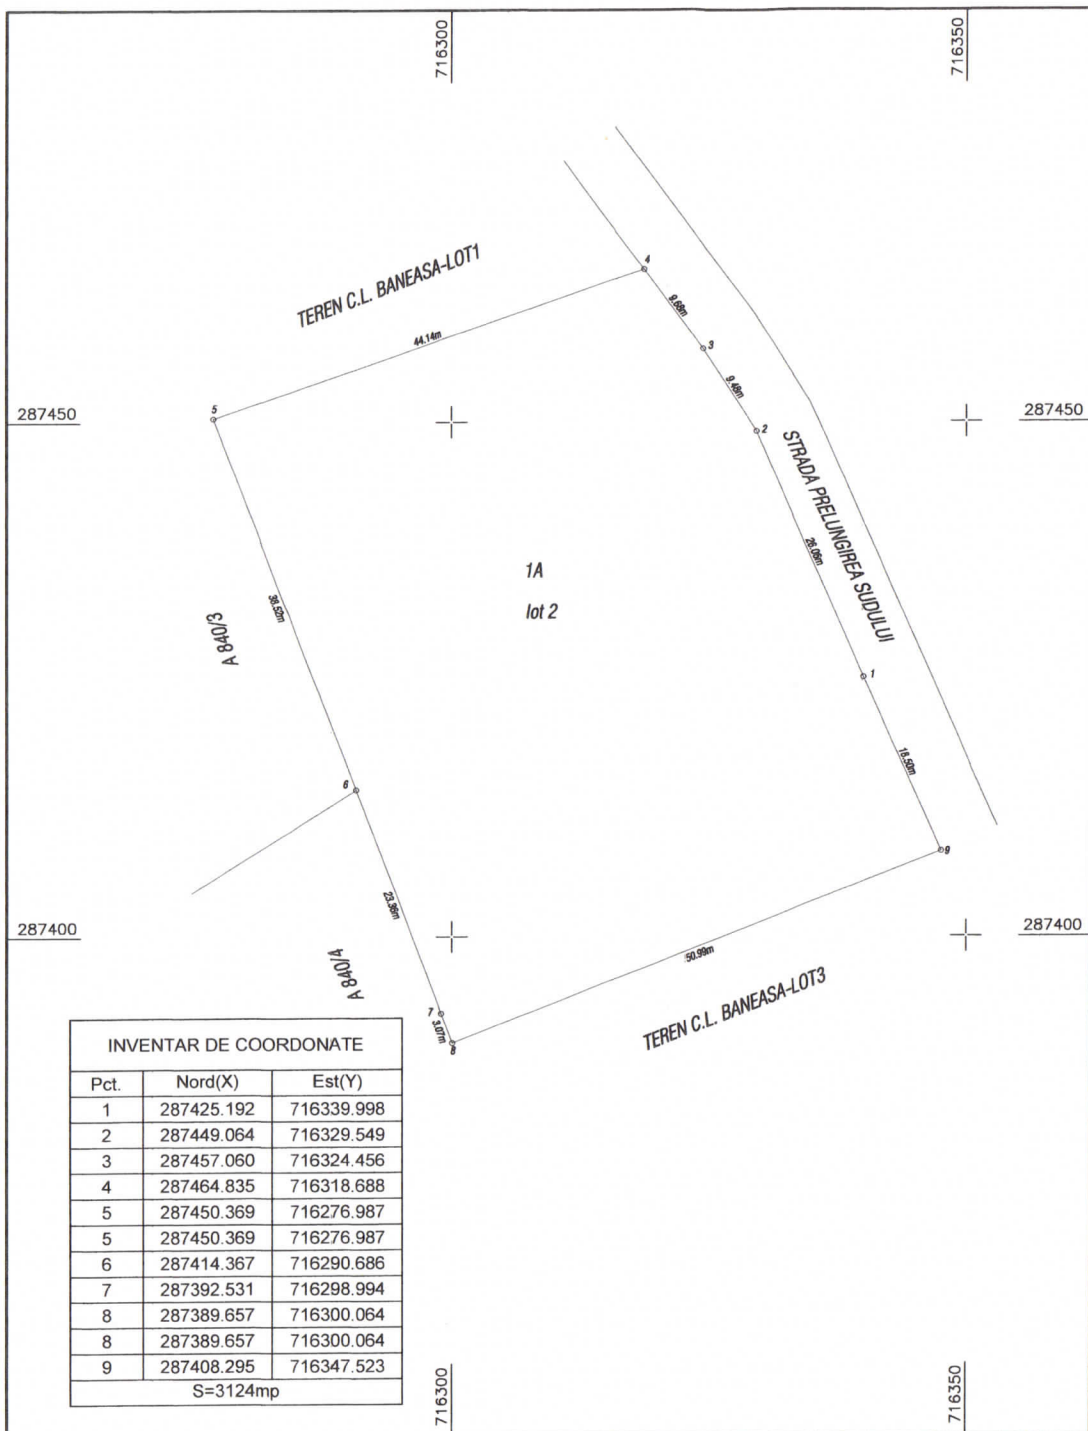

Anexa nr. 4 la H.C.L. nr. **ANEXA NR. 2**2025 Anexa 16

Plan de amplasament si delimitare a imobilului

SCARA 1:500

Nr. cadastral	Suprafata masurata a imobilului (mp)	Adresa imobilului
3124		Teren intravilan, Loc. Baneasa, Str. Prolungirea Sudului, FN - LOT 2, Jud. Constanta

Carte funciara nr.	Unitate Administrativ Teritoriala (UAT)
	U.A.T. BANEASA

INSPECTOR,
Compartiment Urbanism,
Protectie Civila, Monitorizare
servicii publice, domeniul
public și privat ;
DOROIMAN NICUSOR
DANIEL

A. Date referitoare la teren			
Nr. parcela	Categorie de folosinta	Suprafata (mp)	Mentiuni
1	A	3124	Imobil neimprejmuit
Total		3124	

Suprafata totala masurata a imobilului = 3124 mp
Suprafata din act = - mp

Executant: Executant: TUDORA ADRIANA Aut. RO-CT-F Nr. 0033, categ. B Confirm executarea masuratorilor la teren, corectitudinea întocmirii documentatiei cadastrale si corespondenta acesteia cu realitatea din teren Semnatura Data: 17.07.2025	Inspector Confirm atribuirea numarului cadastral si introducerea imobilului în sistemul integrat de cadastru si carte funciara Semnatura
--	---

AUTORIZARE
Serie RO-CT-F Nr. 0033
TUDORA ADRIANA
CATEGORIA B