


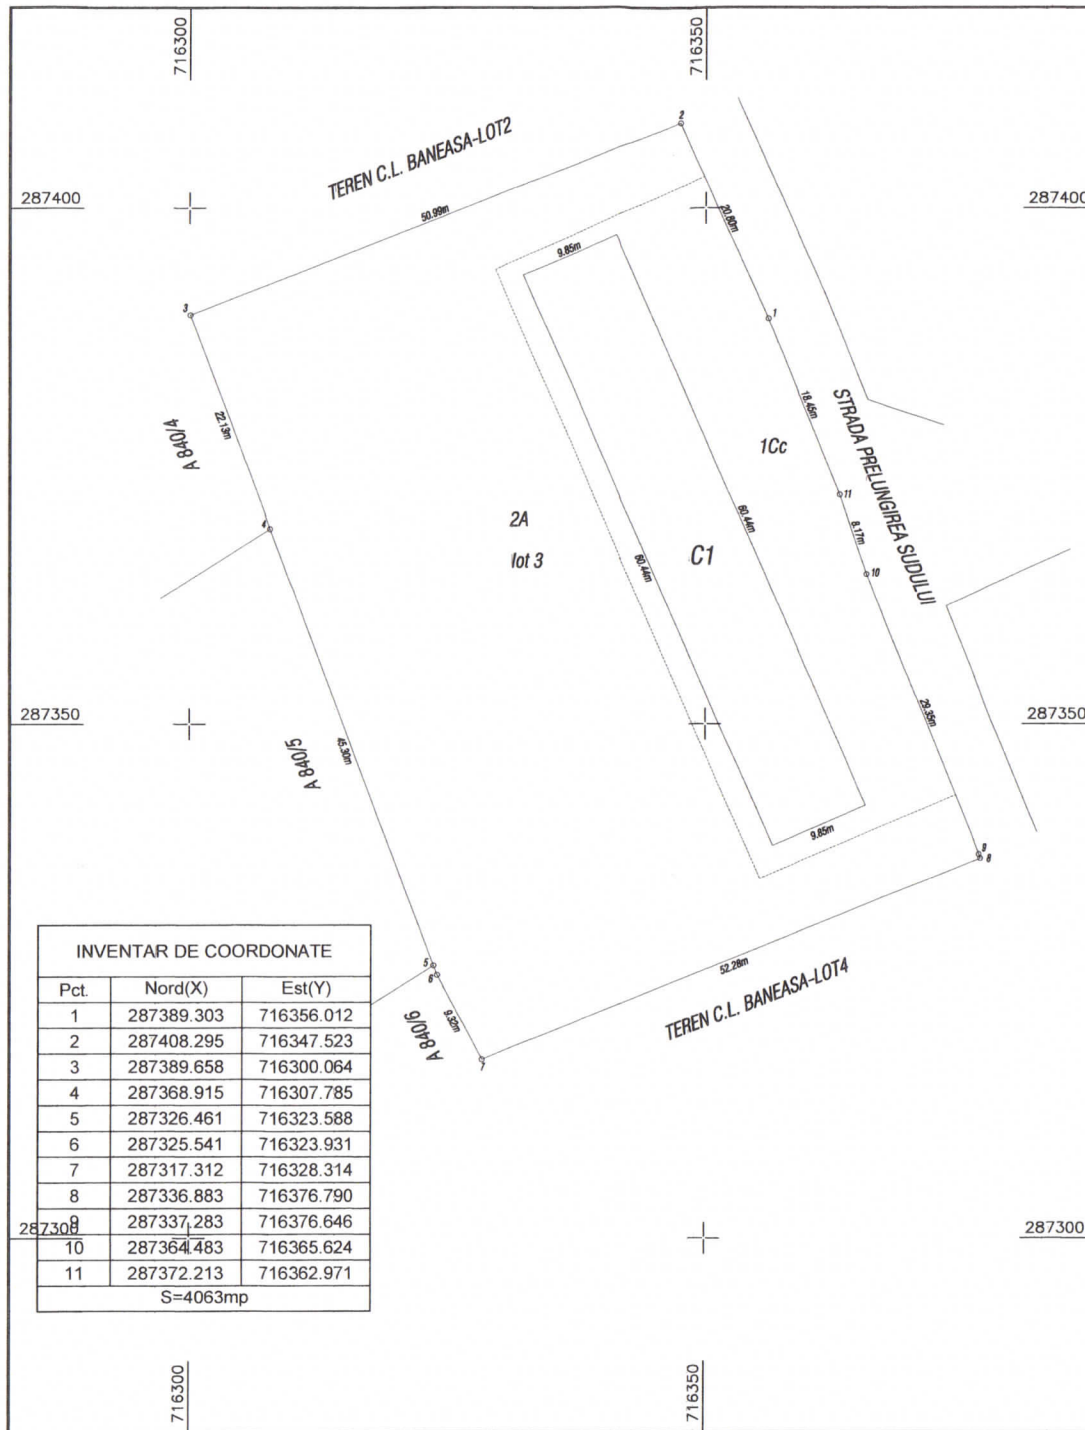

ANEXA NR. 2
Anexa nr. 3 la H.C.L. nr. / 2025

Plan de amplasament si delimitare a imobilului
SCARA 1:500

Nr. cadastral	Suprafata masurata a imobilului (mp)	Adresa imobilului
4063		Teren intravilan, Loc. Baneasa, Str. Prolungirea Sudului, FN - LOT3, Jud. Constanta

Carte funciara nr. Unitate Administrativ Teritoriala (UAT) U.A.T. BANEASA

INSPECTOR,
Compartiment Urbanism,
Protectie Civila, Monitorizare
servicii publice, domeniul
public și privat ;
DOROIMAN NICUSOR
DANIEL

A. Date referitoare la teren

Nr. parcela	Categorie de folosinta	Suprafata (mp)	Mentiuni
1	CC	1404	Imobil neimprejmuit
2	A	2659	
Total		4063	

B. Date referitoare la constructii

Cod	Destinatia	Supraf. construita la sol (mp)	Mentiuni
C1	CA	595.2	-magazie, parter. Suprafata construita desfasurata: 595.2mp
Total		595.2	

Suprafata totala masurata a imobilului = 4063 mp
Suprafata din act = - mp

Executant: Executant: TUDORA ADRIANA
Aut. RO-CT-F Nr. 0033, categ. B

Confirm executarea masuratorilor la teren, corectitudinea întocmirii documentatiei cadastrale si corespondenta acestora cu realitatea din teren

Semnatura: TUDORA ADRIANA

Data: 17.07.2025

Inspector
Confirm atribuirea numarului cadastral si introducerea imobilului în sistemul integrat de cadastru si carte funciara

Semnatura