

ANEXA NR. 2


Anexa 16

Anexa nr. 7 la H.C.L. nr. / 2025
Plan de amplasament si delimitare a imobilului

SCARA 1:500

Nr. cadastral	Suprafata masurata a imobilului (mp)	Adresa imobilului
	2665	Teren intravilan, Loc. Baneasa, Str. Prolungirea Sudului, FN - LOT 5, Jud. Constanta
Carte funciara nr.	Unitate Administrativ Teritoriala (UAT)	
	U.A.T. BANEASA	

INSPECTOR,
Compartiment Urbanism,
Protectie Civila, Monitorizare
servicii publice, domeniul
public și privat ;
DOROIMAN NICUSOR
DANIEL

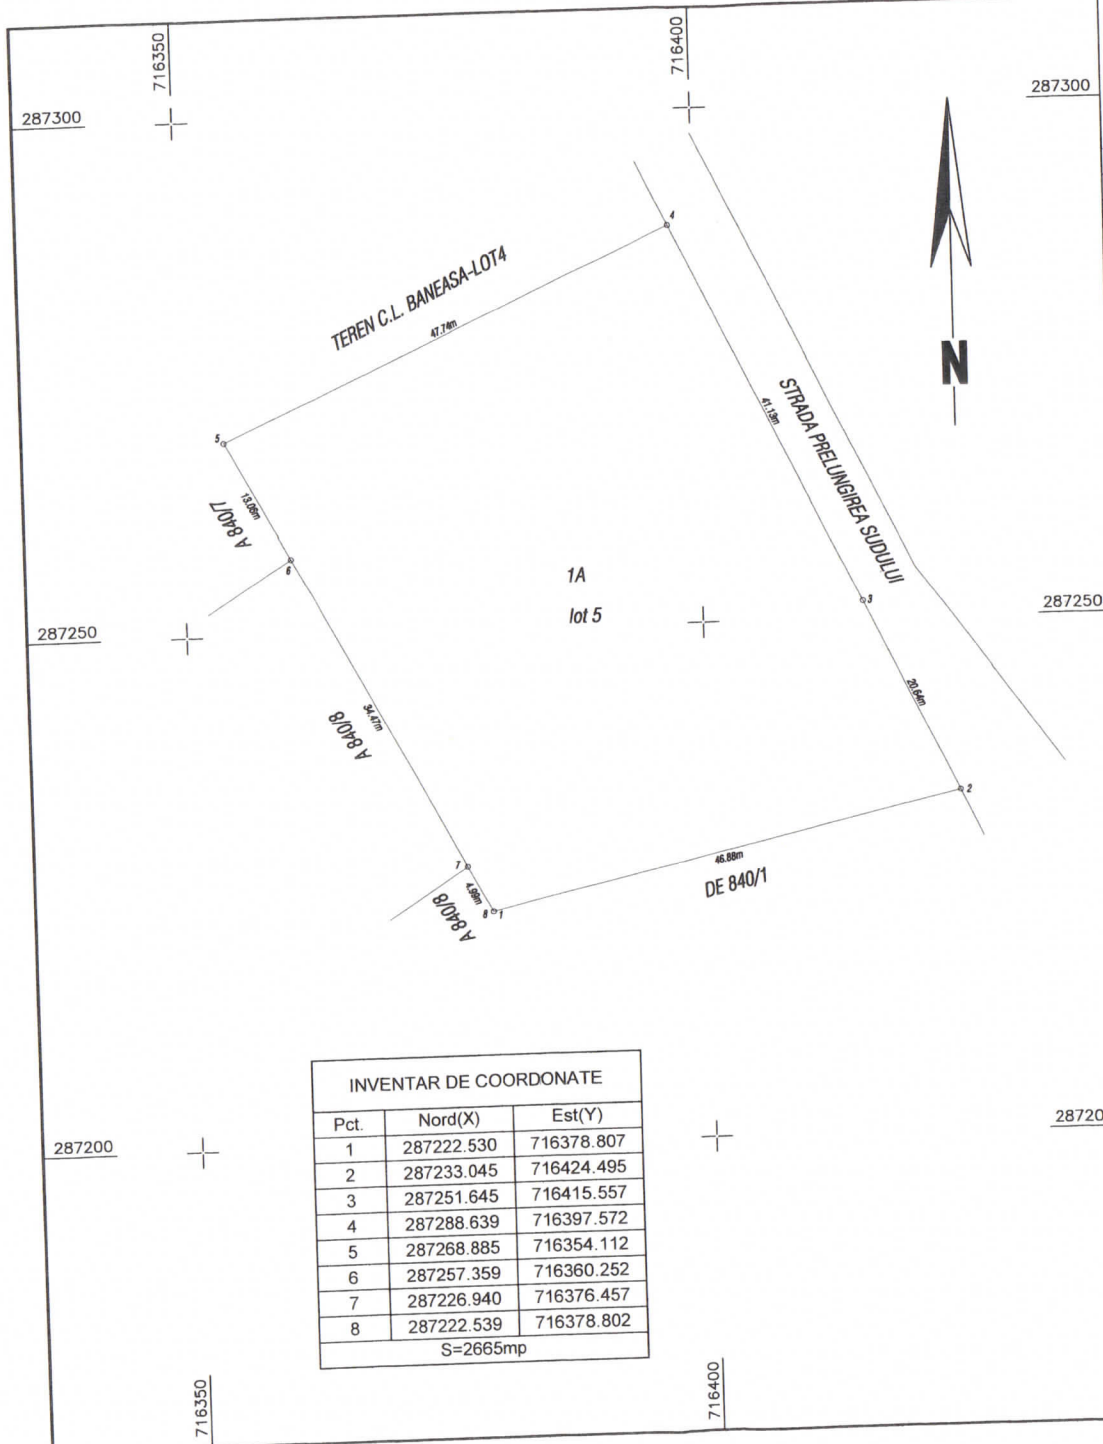

A. Date referitoare la teren

Nr. parcela	Categorie de folosinta	Suprafata (mp)	Mentiuni
1	A	2665	Imobil neimprejmuit
Total		2665	

Suprafata totala masurata a imobilului = 2665 mp
Suprafata din act = - mp

Executant:

Executant: TUDORA ADRIANA
Aut. RO-CT-F Nr. 0033, categ. B

Confirm executarea masuratorilor la teren,
corectitudinea întocmirii documentatiei cadastrale
si corespondenta acesteia cu realitatea din teren

Semnatura

Data: 17.07.2025

Inspector

Confirm atribuirea numarului cadastral si introducerea
imobilului în sistemul integrat de cadastru
si carte funciara

Semnatura