


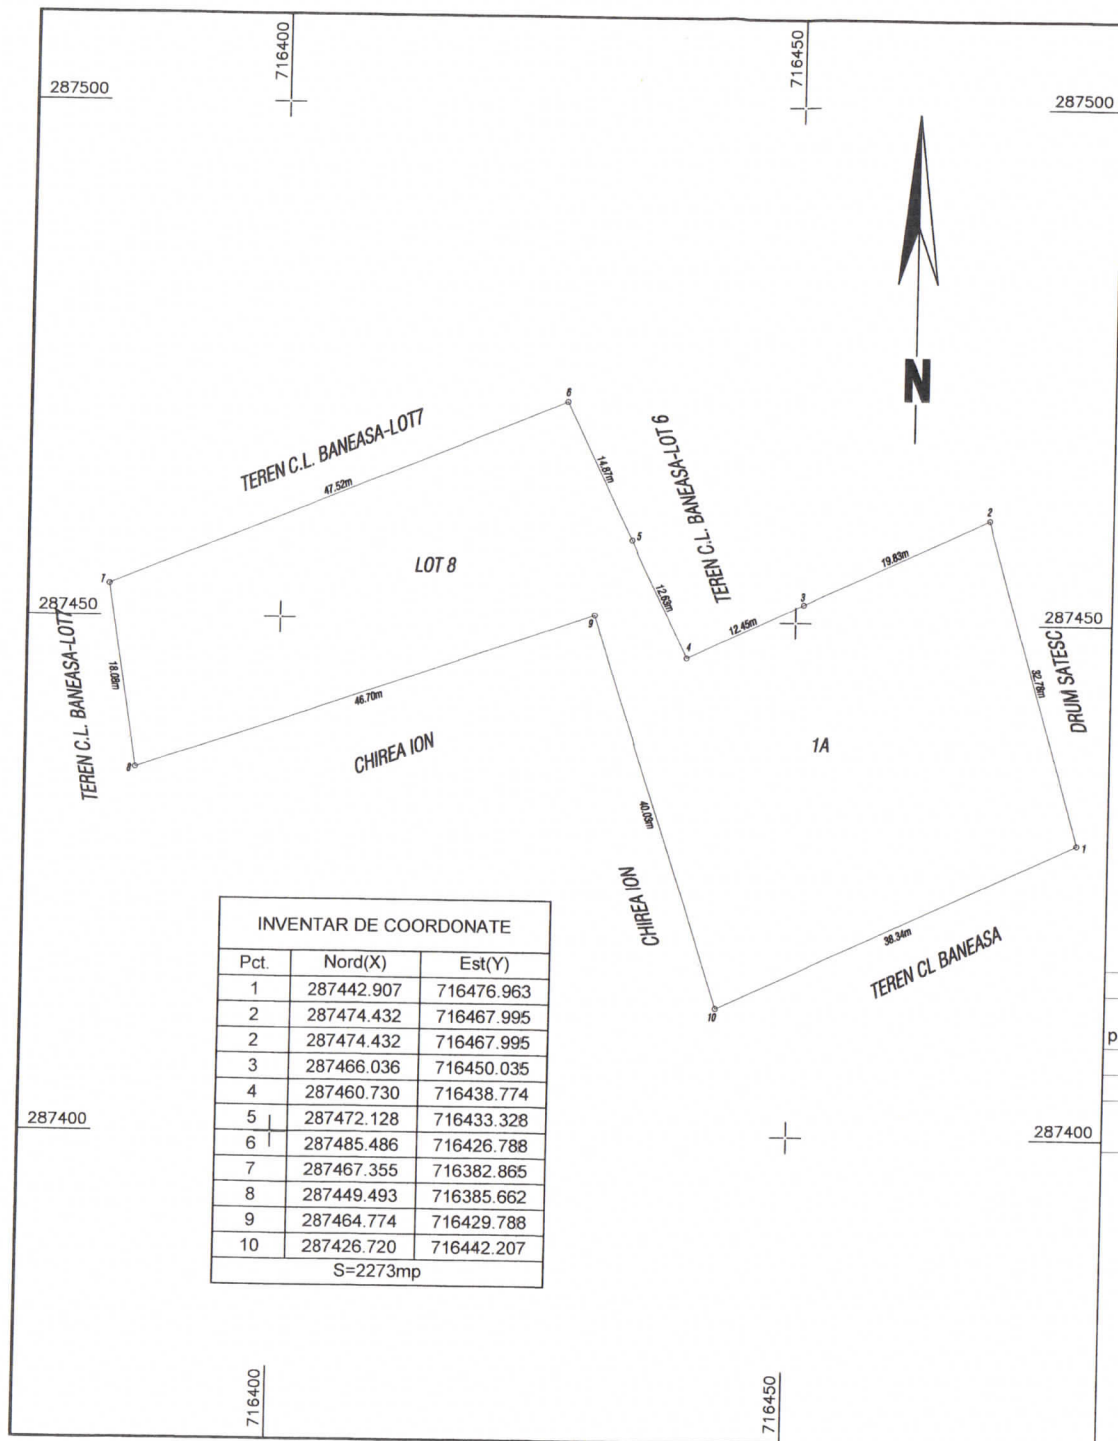

**ANEXA NR. 2**  
Anexa nr. 10 la H.C.L. nr. .... / ..... 2025  
**Plan de amplasament si delimitare a imobilului**

Anexa 16

SCARA 1:500

|               |                                      |                                                                                      |
|---------------|--------------------------------------|--------------------------------------------------------------------------------------|
| Nr. cadastral | Suprafata masurata a imobilului (mp) | Adresa imobilului                                                                    |
| 2273          |                                      | Teren intravilan, Loc. Baneasa, Str. Prolungirea Sudului, FN - LOT 8, Jud. Constanta |

|                    |                                         |
|--------------------|-----------------------------------------|
| Carte funciara nr. | Unitate Administrativ Teritoriala (UAT) |
|                    | U.A.T. BANEASA                          |

INSPECTOR,  
Compartiment Urbanism,  
Protectie Civila,  
Monitorizare servicii  
publice, domeniul public și  
privat ;  
DOROIMAN NICUSOR  
DANIEL

| A. Date referitoare la teren |                        |                |                     |
|------------------------------|------------------------|----------------|---------------------|
| Nr. parcela                  | Categorie de folosinta | Suprafata (mp) | Mentiuni            |
| 1                            | A                      | 2273           | Imobil neînprejmuit |
| Total                        |                        | 2273           |                     |

Suprafata totala masurata a imobilului = 2273 mp  
Suprafata din act = - mp

|   |   |
|---|---|
| Executant:<br>Executant: TUDORA ADRIANA<br>Aut. RO-CT-F Nr. 0033, categ. B<br>Confirm executarea masuratorilor la teren,<br>corectitudinea întocmirii documentelor cadastrale<br>si corespondenta acestora cu realitatea din teren | Inspector .....<br>Confirm atribuirea numarului cadastral si introducerea<br>imobilului în sistemul integrat de cadastru<br>si carte funciara |
| Semnatura<br>TUDORA ADRIANA<br>CATEGORIA B   | Semnatura   |
| Data: 18.07.2025   |   |