


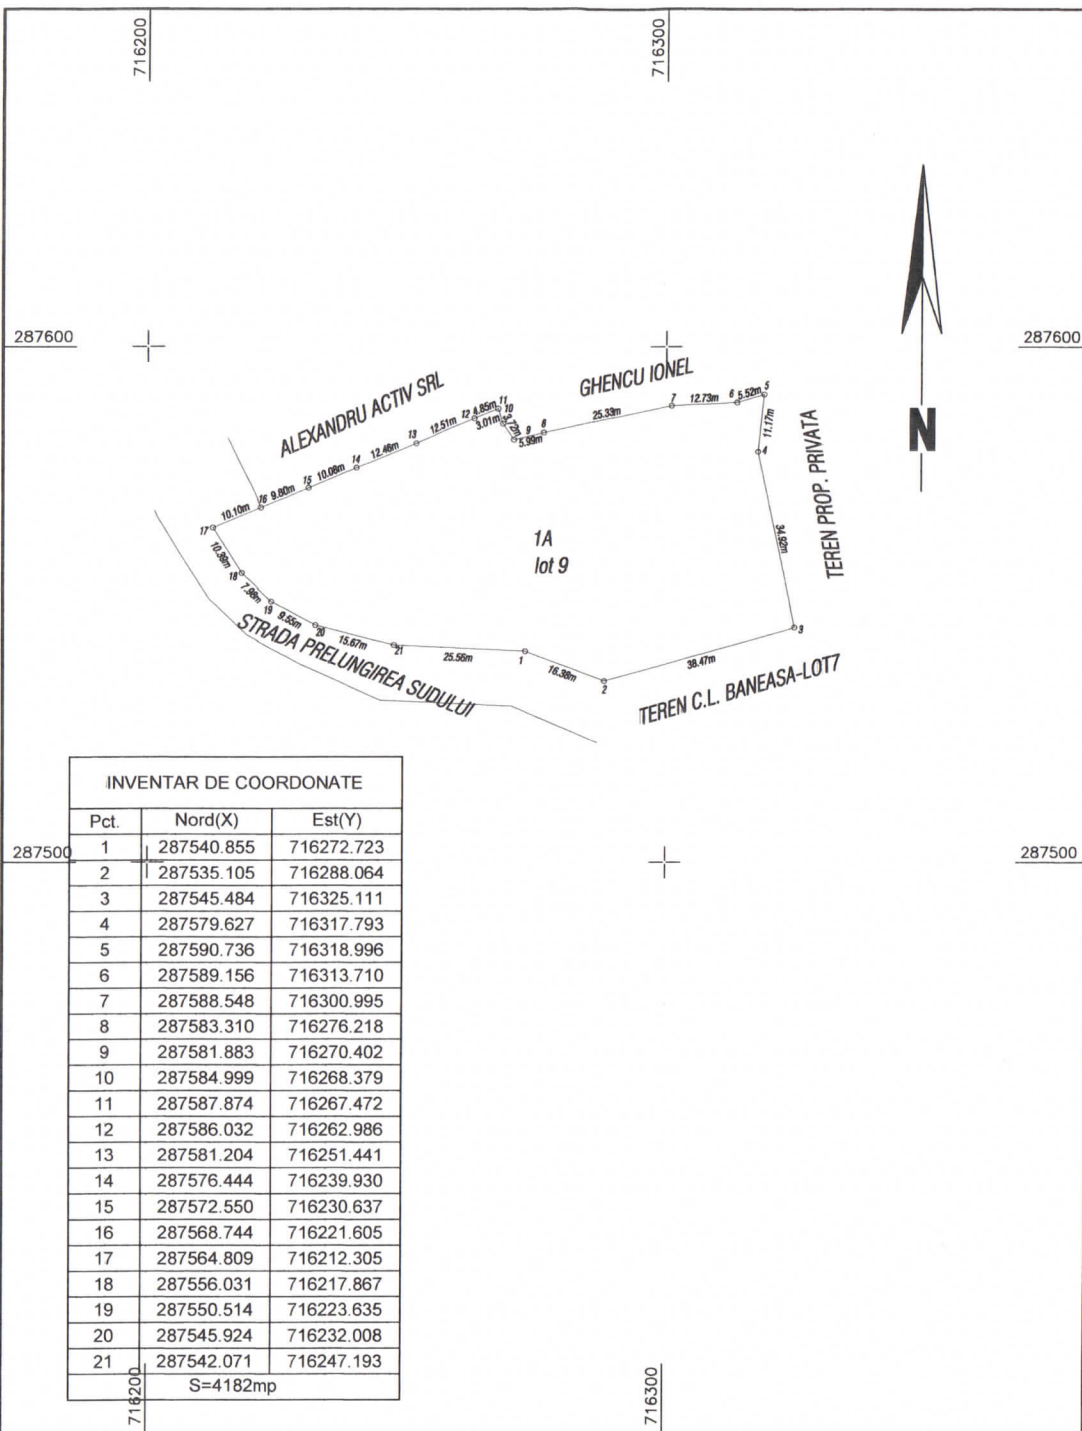

ANEXA NR. 2

Anexa nr.11 la H.C.L. nr.....7.....2025

Anexa 16

Plan de amplasament si delimitare a imobilului

SCARA 1:1000

Nr. cadastral	Suprafata masurata a imobilului (mp)	Adresa imobilului
4182		Teren intravilan, Loc. Baneasa, Str. Prolungirea Sudului, FN - LOT 9, Jud. Constanta
Carte funciara nr.	Unitate Administrativ Teritoriala (UAT)	
	U.A.T. BANEASA	

INSPECTOR,
Compartiment
Urbanism, Protectie
Civila, Monitorizare
servicii publice,
domeniul public și privat
;
DOROIMAN NICUSOR
DANIEL

A. Date referitoare la teren			
Nr. parcela	Categorie de folosinta	Suprafata (mp)	Mentiuni
1	A	4182	Imobil neimprejmuit
Total		4182	

Suprafata totala masurata a imobilului = 4182 mp
Suprafata din act = - mp

Executant: Executant: TUDORA ADRIANA Aut. RO-CT-F Nr. 0033, categ. B Confirm executarea masuratorilor la teren, corectitudinea întocmirii documentatiei cadastrale si corespondenta acesteia cu realitatea din teren Semnatura Data: 18.07.2025	Inspector Confirm atribuirea numarului cadastral si introducerea imobilului în sistemul integrat de cadastru si carte funciara Semnatura
--	---