


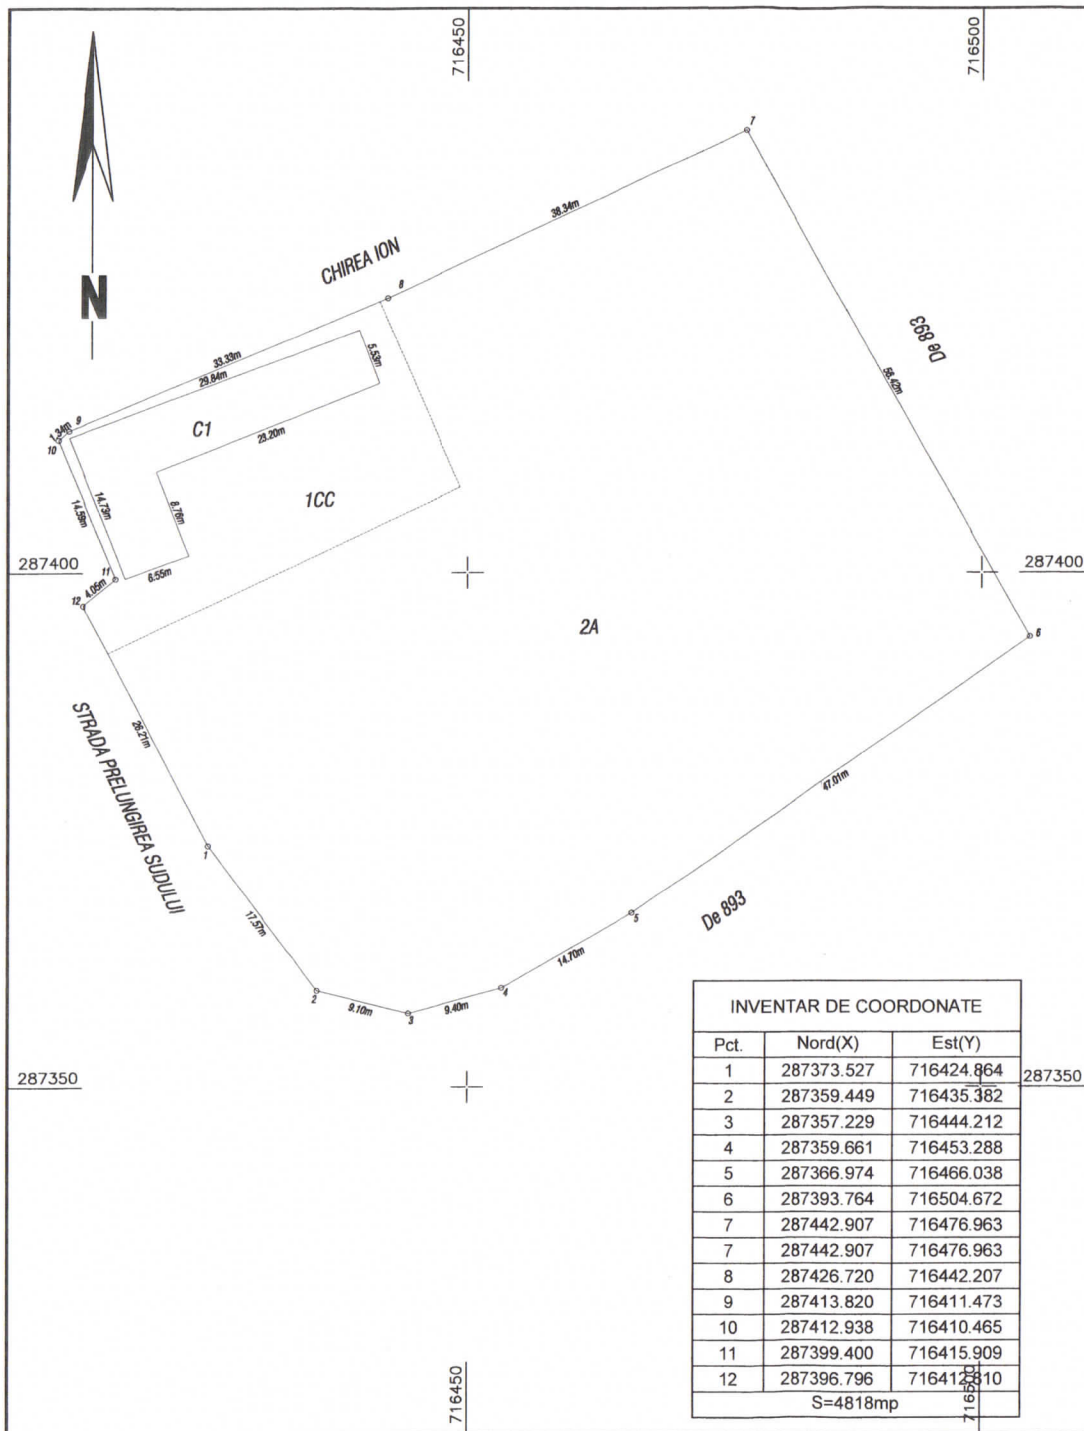

ANEXA NR. 2

Anexa 16

Anexa nr. 12 la H.C.L. nr. / 2025
Plan de amplasament și delimitare a imobilului

SCARA 1:500

Nr. cadastral	Suprafata masurata a imobilului (mp)	Adresa imobilului
4818		Teren intravilan, Loc. Baneasa, Str. Prolungirea Sudului, FN - LOT 10, Jud. Constanta

Carte funciara nr.	Unitate Administrativ Teritoriala (UAT)
	U.A.T. BANEASA

INSPECTOR,
Compartiment Urbanism,
Protectie Civila,
Monitorizare servicii
publice, domeniul public și
privat ;
DOROIMAN NICUSOR
DANIEL

A. Date referitoare la teren

Nr. parcela	Categorie de folosinta	Suprafata (mp)	Mentiuni
1	CC	717	Imobil neimprejmuit
2	A	4101	
Total		4818	

B. Date referitoare la constructii

Cod	Destinatia	Supraf. construita la sol (mp)	Mentiuni
C1	CA	231.4	-grajd, parter. Suprafata construita desfasurata: 231.4mp
Total		231.4	

Suprafata totala masurata a imobilului = 4818 mp
Suprafata din act = - mp

Executant:

Executant: TUDORA ADRIANA
Aut. RO-CT-F Nr. 0033, categ. B

Confirm executarea masuratorilor la teren,
corectitudinea întocmirii documentatiei cadastrale
si corespondenta acestora cu realitatea din teren

Semnatura

Data: 18.07.2025

Inspector

Confirm atribuirea numarului cadastral si introducerea
imobilului în sistemul integrat de cadastru
si carte funciara

Semnatura