


PLAN DE AMPLASAMENT SI DELIMITARE A IMOBILULUI
CU PROPUNEREA DE DEZLIPIRE

Scara 1 : 500

Anexa 17

Nr. cadastral	Suprafata masurata	Adresa imobilului
51578	6941 mp	Localitatea Seculeni, Nr. FN, Comuna Seculeni, Judetul Neamt
Cartea Funciara nr.	UAT	Seculeni
596854.43	51578	

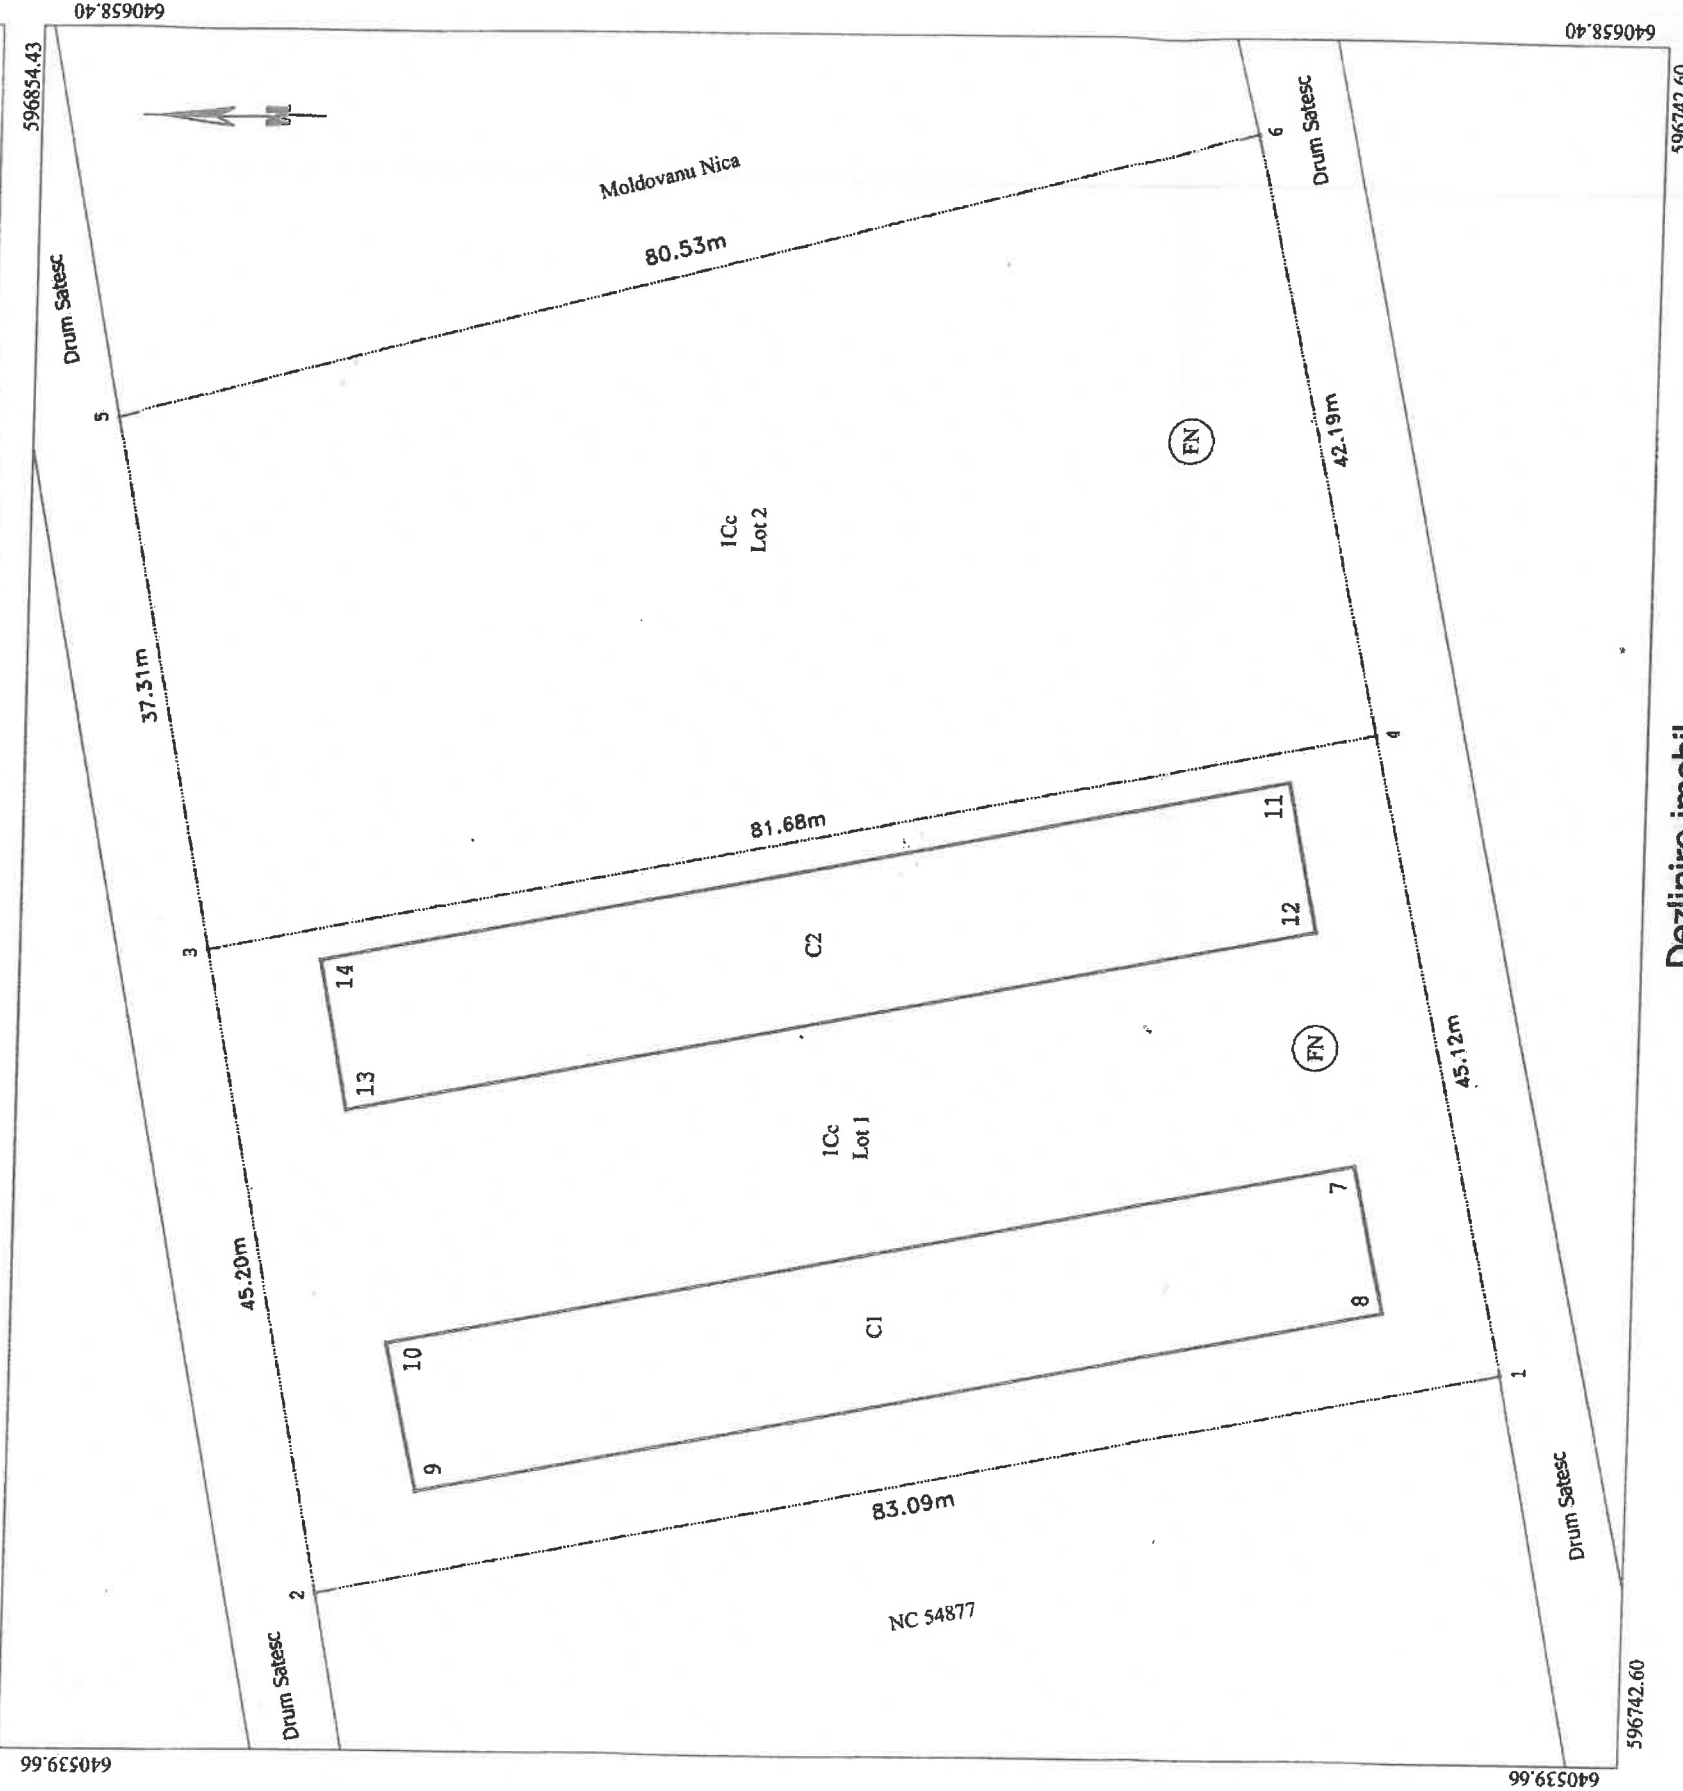

Dezlipire imobil

Situatia actuala (inainte de dezlipire)		Situatia viitoare (dupa dezlipire)	
Nr. cad	Suprafata (mp)	Descrierea imobilului	Descrierea imobilului
51578	6941	Lot 1 Terenul se afla in intravilan	Lot 1 Terenul se afla in intravilan
Total	6941		

Executant: Șugaru Ștefan - Andrei
Aut. Categoria B, Seria RO-NT-F, Nr. 0014 / 30.10.2015

Confirm executarea masuratorilor la teren,
corectitudinea întocmirii documentatiei cadastrale si
corespondenta acestela cu realitatea din teren



Inspector
Confirm introducerea imobilului in baza de date integrata si
atribuirea numarului cadastral

Digitally signed by
Gadjiu Livia
Date: 2025.08.21
16:31:27 +03'00'