


PLAN DE AMPLASAMENT SI DELIMITARE A IMOBILULUI

Anexa nr.16 la regulament

scara 1:1000

Nr. topografic	Suprafata masurata a imobilului	Adresa imobilului
Drum Exploatare Lot1	2294	jud. Arad, loc. Bontesti
Nr. Carte Funciara		Unitatea Administrativa (U.A.T.)
		Gurahont

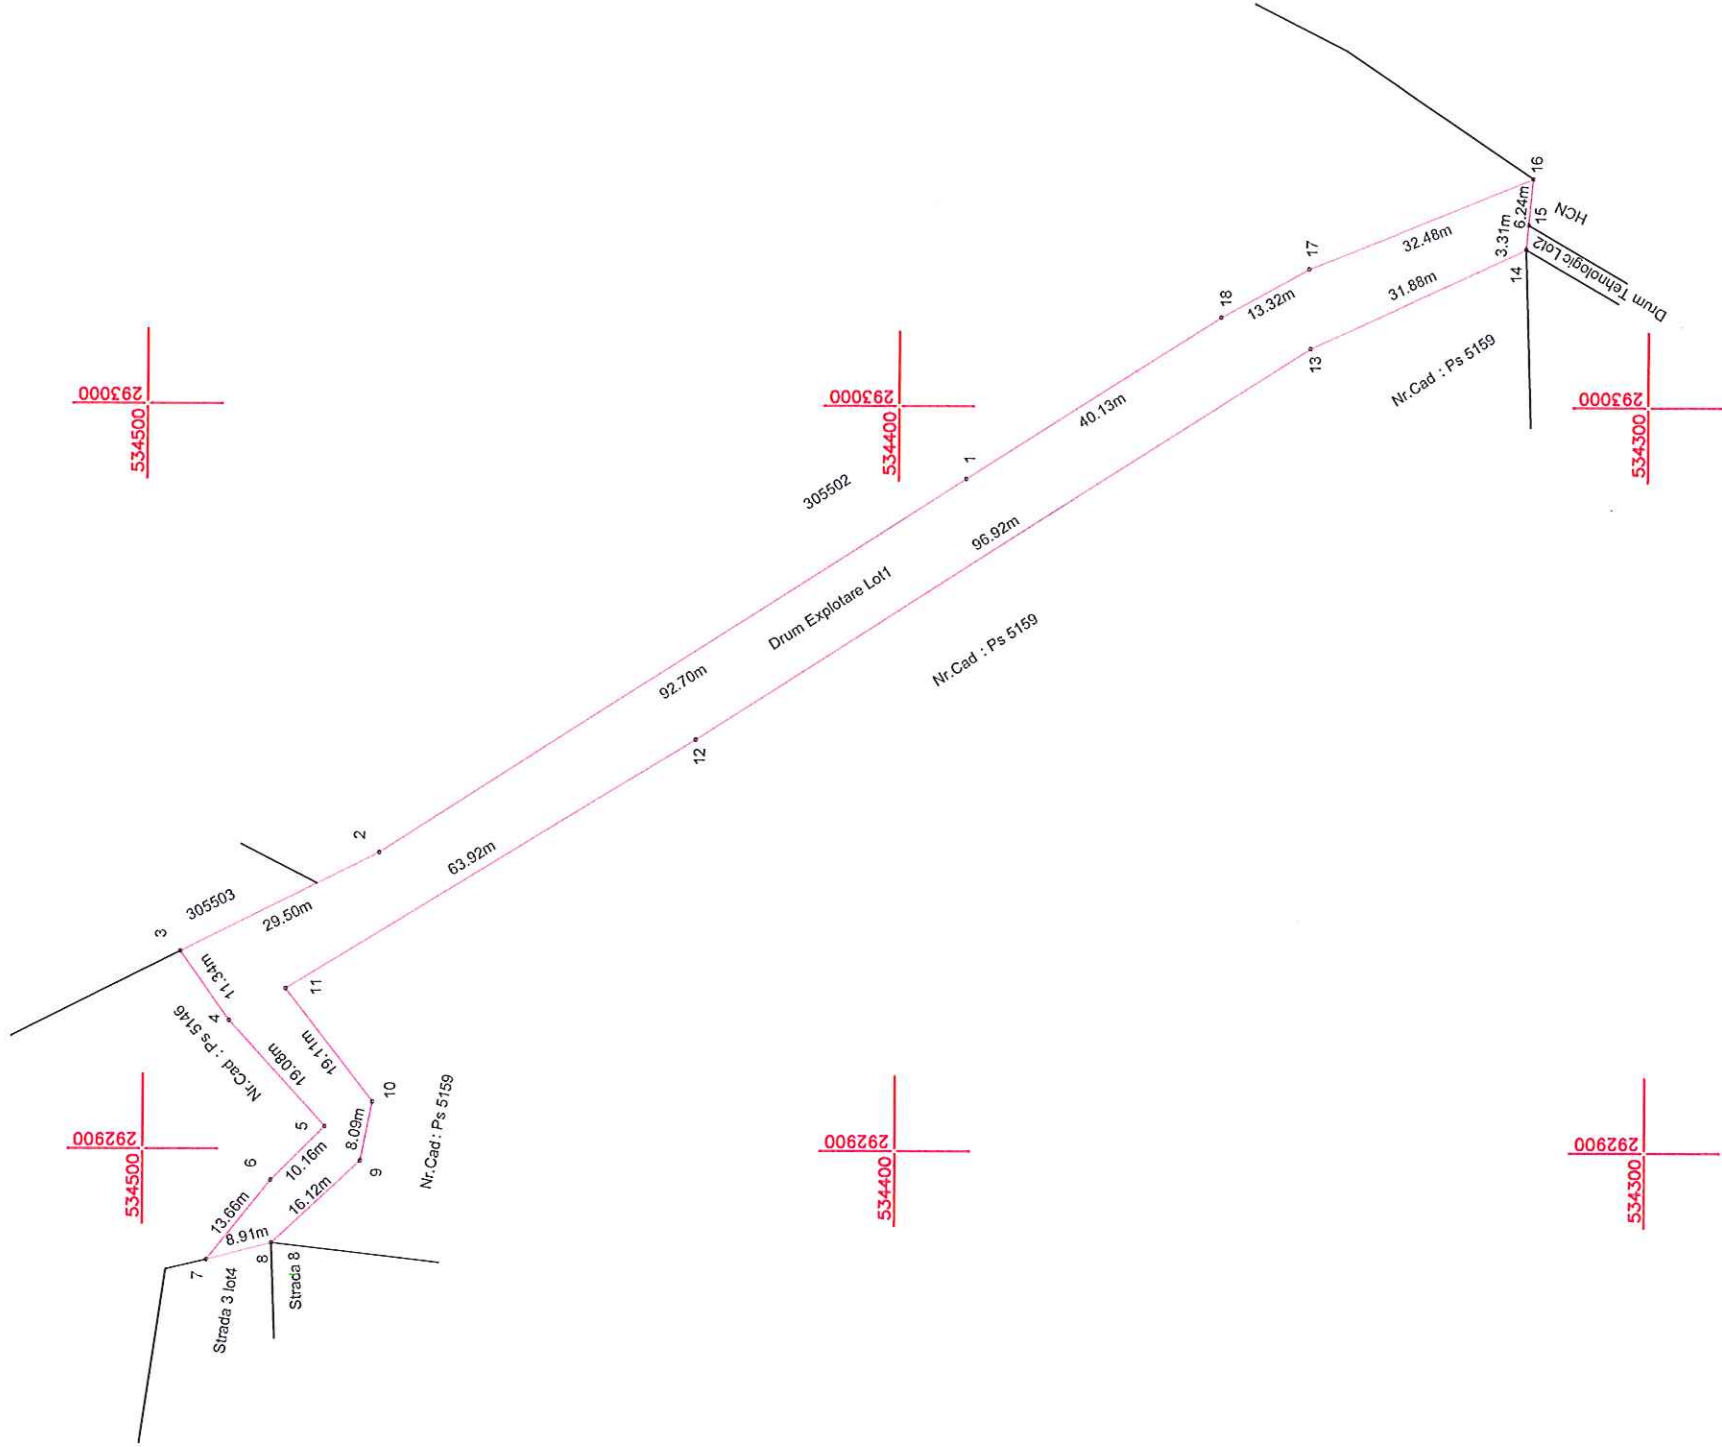

No. Pnt	X [m]	Y [m]
1	534390.951	292990.214
2	534468.776	292939.842
3	534495.096	292926.529
4	534488.578	292917.245
5	534475.806	292903.064
6	534482.930	292895.824
7	534491.400	292885.106
8	534482.788	292887.399
9	534471.062	292898.456
10	534469.459	292906.390
11	534481.108	292921.542
12	534426.721	292955.120
13	534345.404	293007.850
14	534316.461	293021.224
15	534316.145	293024.516
16	534315.550	293030.732
17	534345.658	293018.558
18	534357.270	293012.025

A. DATE REFERITORE LA TEREN			
Nr. Parcela	Categorie de folosinta	Suprafata (mp)	Mentiuni/Observatii
1	Drum	2294	Teren extravilan pentru Drum, neimprejmuit, Drum Exploatare Lot1
Total		2294	
B. DATE REFERITORE LA CONSTRUCTII			
Cod	Destinatie	Suprafata (mp)	Mentiuni/Observatii
Total			
Suprafata totala masurata a imobilului = 2294 mp Suprafata din act a imobilului = 2294 mp			
EXECUTANT: Ing. Iovan Catalin Ion		INSPECTOR	
Certificat de Autorizare Seria RO-TM-F Nr. 0297 / 13.10.2020			
Data: 22.10.2025		Data:	
Conținutul documentului este corect și corespunde cu realitatea din teren		Conținutul documentului este corect și corespunde cu realitatea din teren	

PLAN DE AMPLASAMENT SI DELIMITARE A IMOBILULUI

scara 1:1000

Nr. topografic

Suprafata masurata a imobilului

Drum Exploatare Lot2

779


Adresa imobilului

jud. Arad, loc. Bontesti

Nr. Carte Funciara

Unitatea Administrativa (U.A.T.)

Gurahont

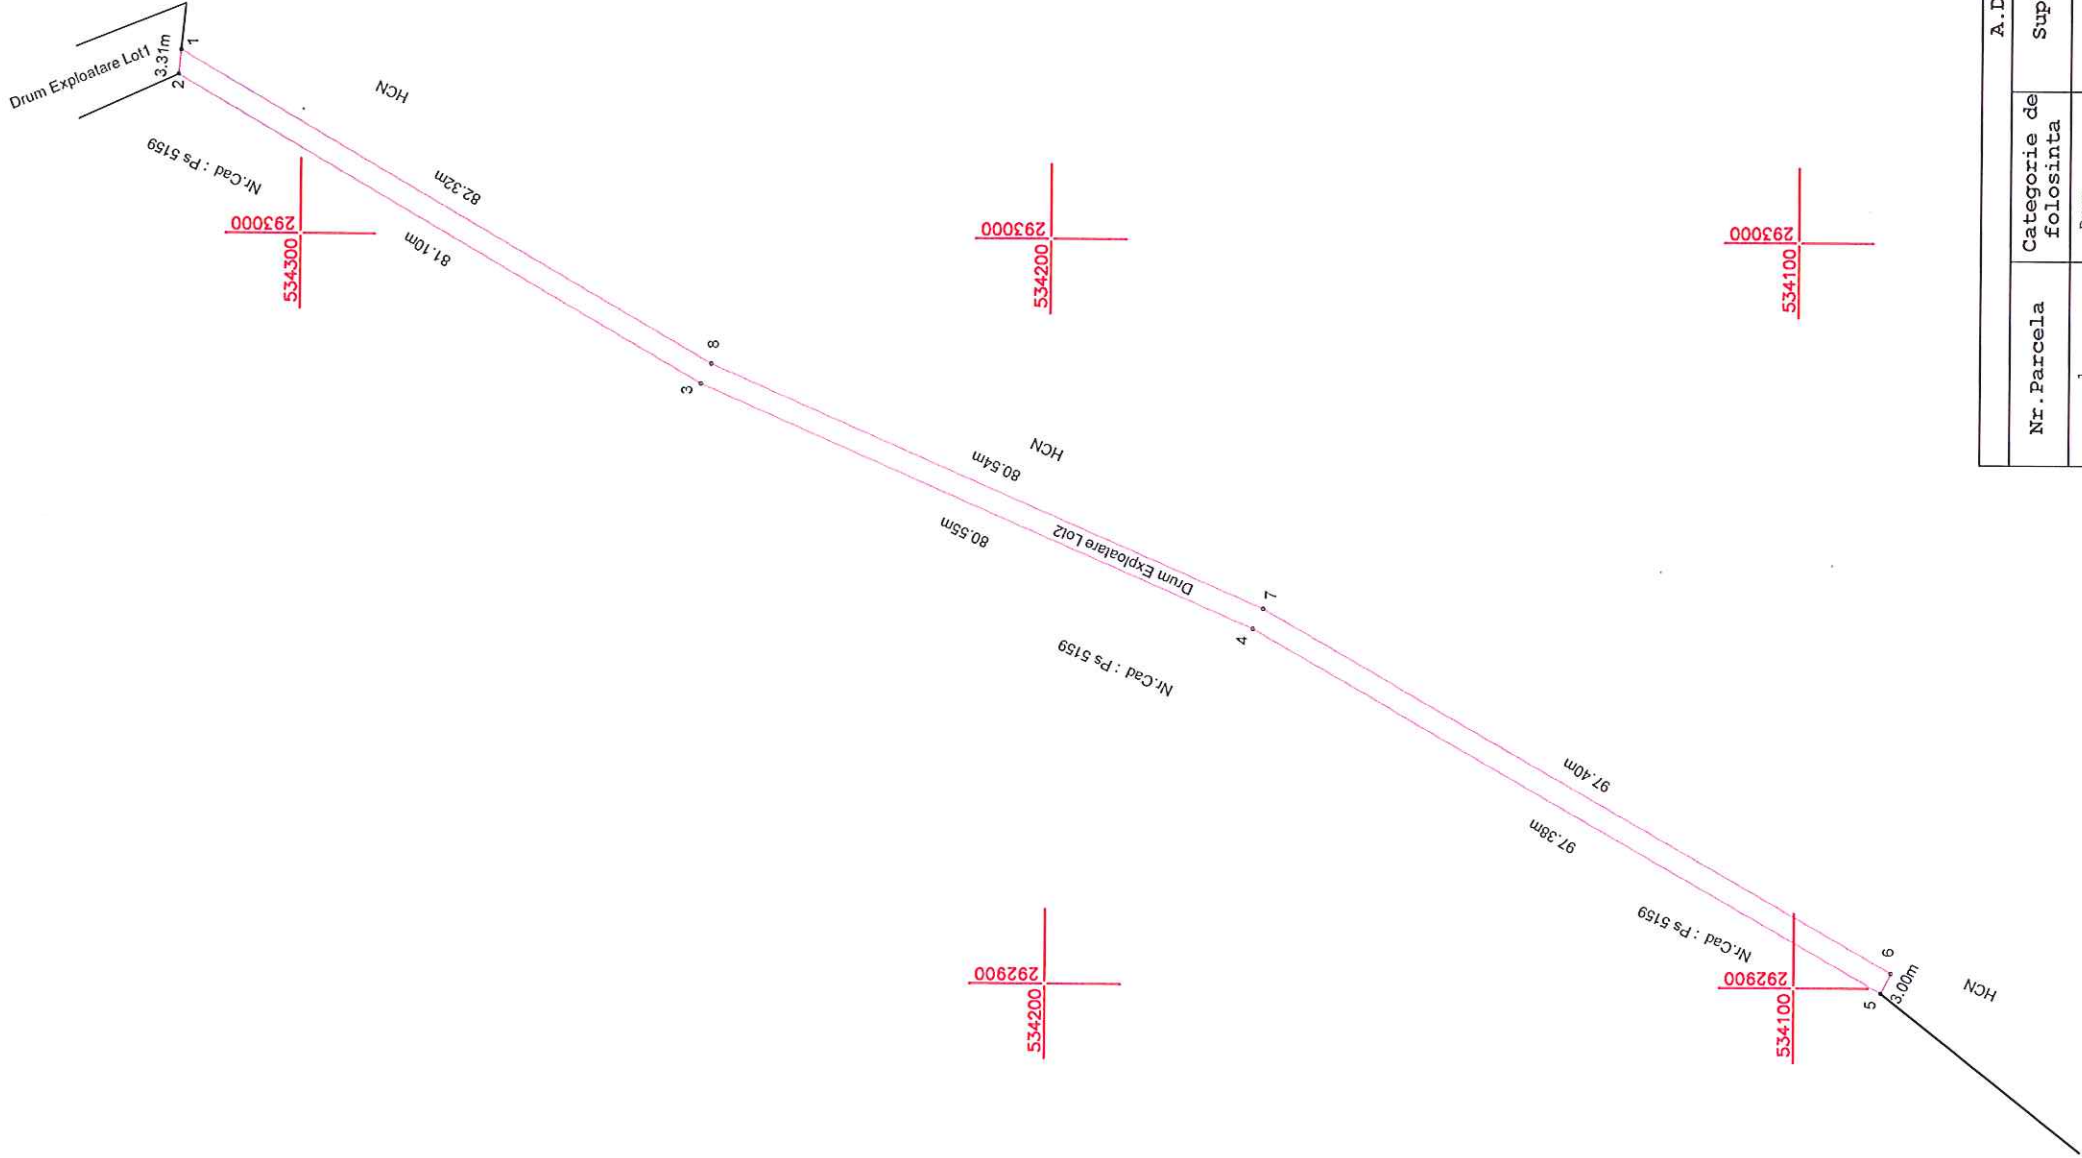

No. Pnt.	X [m]	Y [m]
1	534316.145	293024.516
2	534316.461	293021.224
3	534246.479	292980.237
4	534172.719	292947.868
5	534088.284	292899.348
6	534086.918	292902.023
7	534171.365	292950.550
8	534245.114	292982.914

A. DATE REFERITOARE LA TEREN			
Nr. Parcela	Categorie de folosinta	Suprafata (mp)	Mentiuni/Observatii
1	Drum	779	Teren extravilan pentru Drum, neimprojeuit, Drum Exploatare Lot2
Total		779	
B. DATE REFERITOARE LA CONSTRUCTII			
Cod	Destinatie	Suprafata (mp)	Mentiuni/Observatii
Total			
Suprafata totala masurata a imobilului = 779 mp			
Suprafata din act a imobilului = 779 mp			
EXECUTANT: Ing. Iovan Catalin Ion		INSPECTOR	
Certificat de Autorizare		Data: 22.10.2025	
Seria RO-TM-F		Confirmarea executarii la teren, corectitudinea intocmirii	
Nr. 0297/13.10.2025		documentatiei cadastrale si corespundenta acestora cu realitatea din teren	
Catalin Ion		Data: 22.10.2025	
CATEGORIA B		Confirmarea executarii la teren, corectitudinea intocmirii	
		documentatiei cadastrale si corespundenta acestora cu realitatea din teren	