
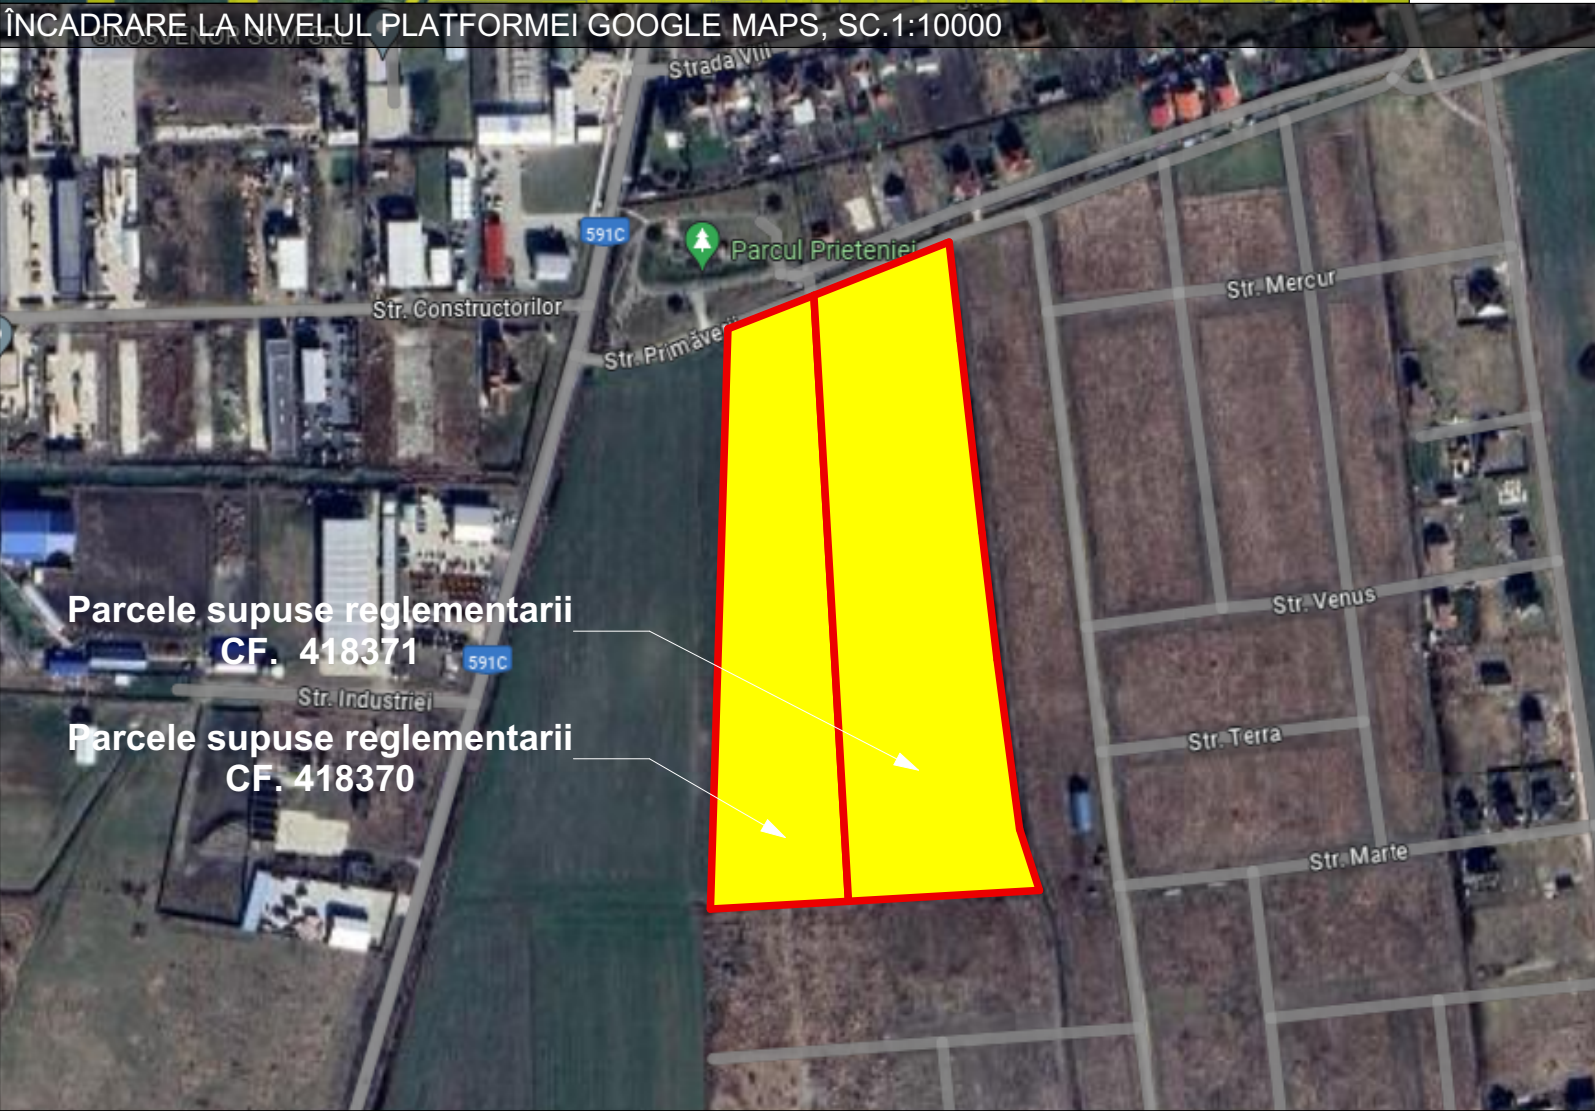
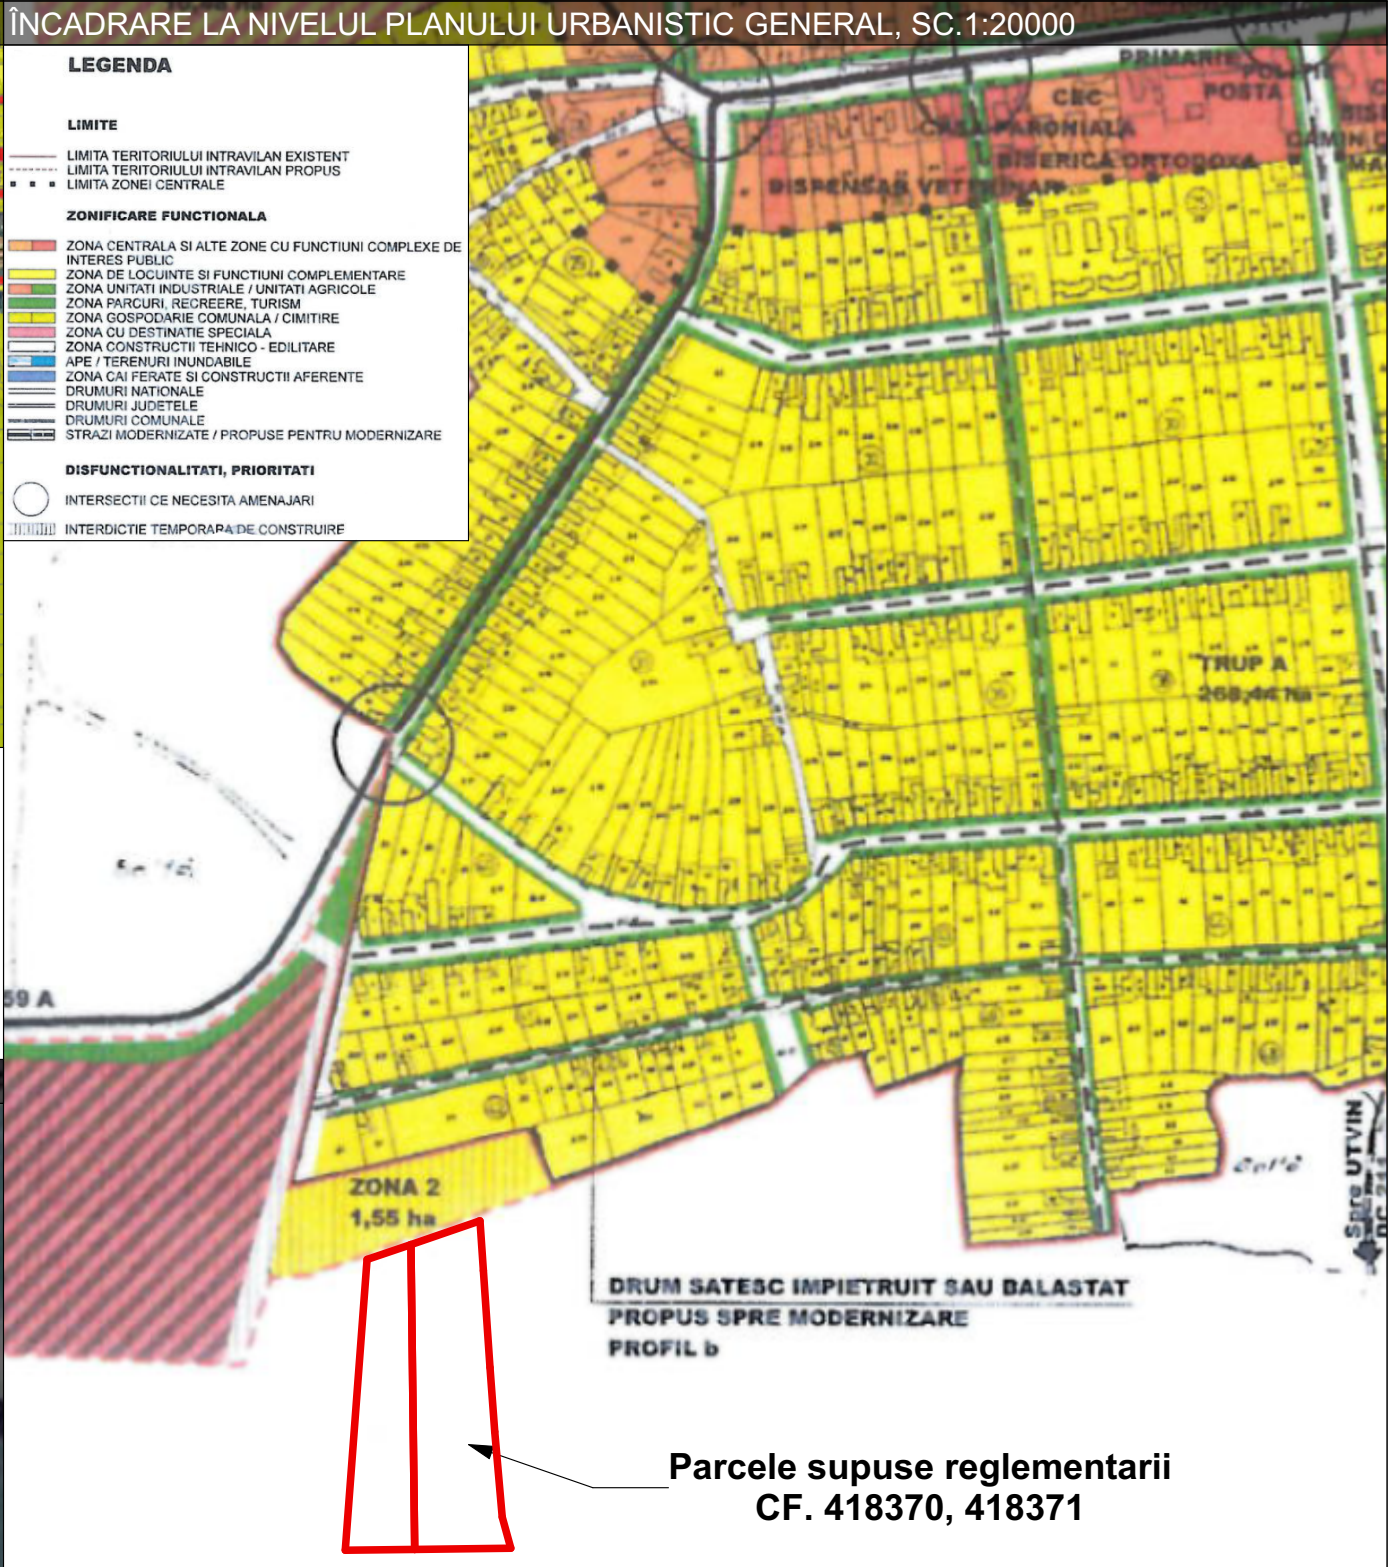


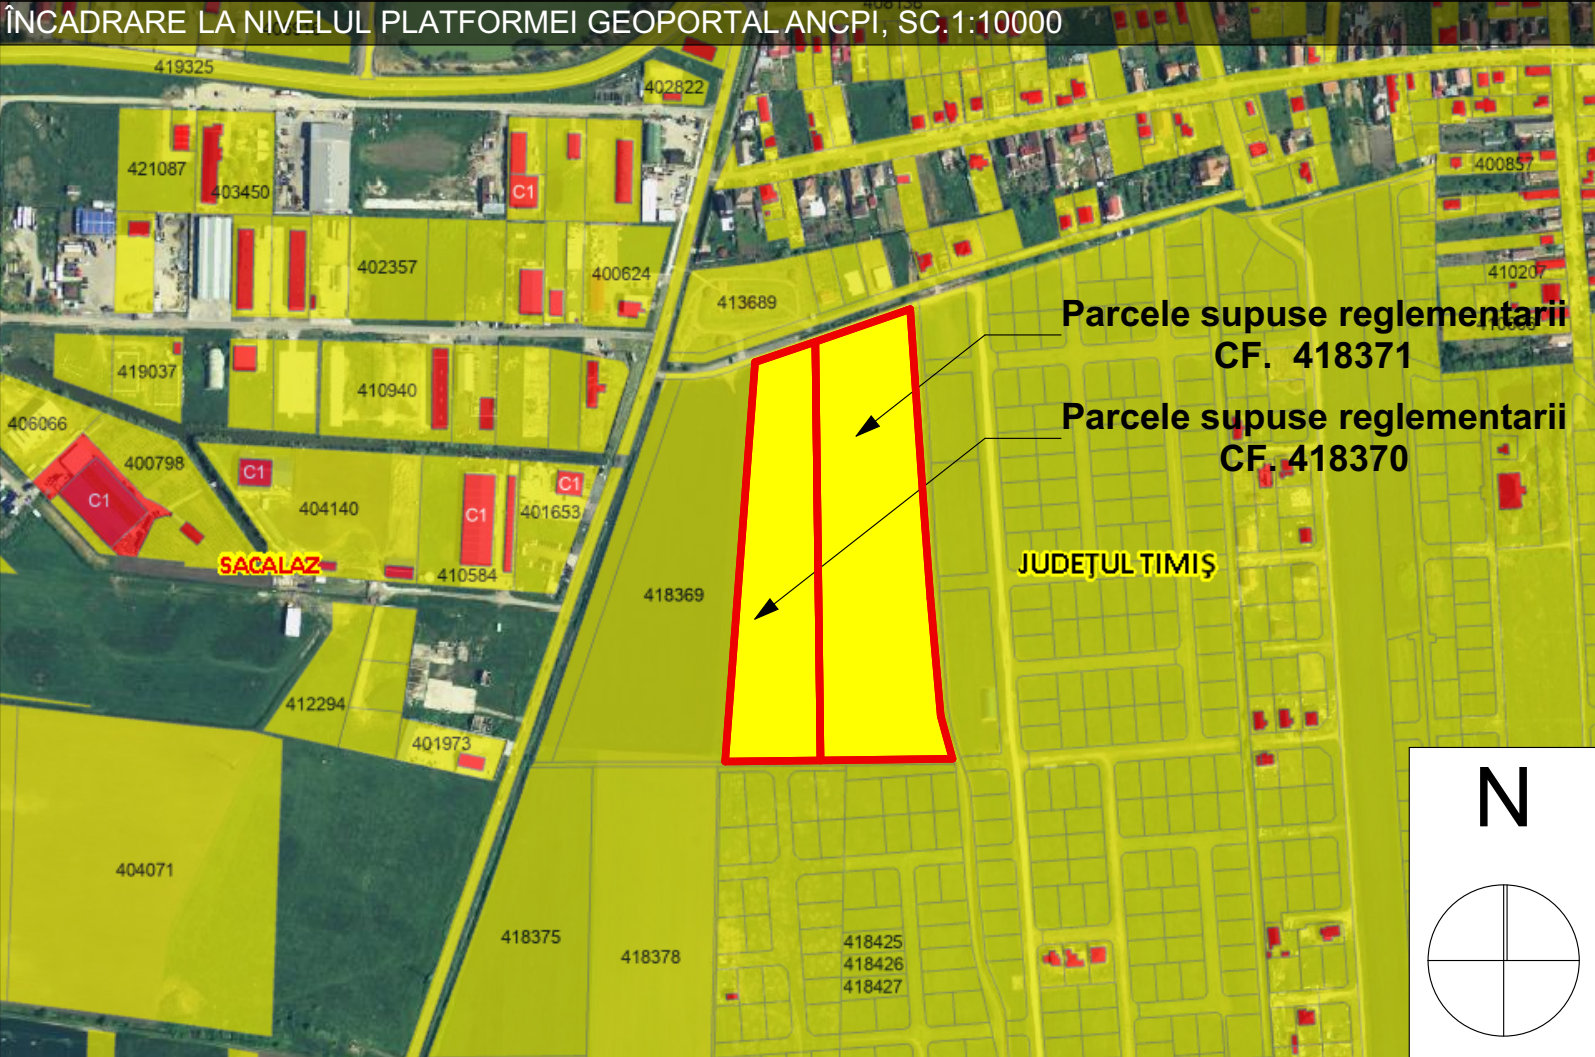

ELABORARE P.U.Z. - ZONĂ LOCUINȚE ȘI FUNCȚIUNI COMPLEMENTARE
extravilan com. SĂCĂLAZ, CF. nr. 418370, NR. TOP. 418370, CF. nr. 418371, NR. TOP. 418371,
S. teren-50.000 m².
beneficiari: Toșca Andrea-Claudia, Toșca Dumitru-Samson, Haltiba Vasile, Haltiba Veta, Haltiba Loredana Elena, Haltiba Flavia-Ionela
ÎNCADRAREA ÎN TERITORIU, SC.1:20000, SC.1:10000, SC.1:5000

EXPERT VERIFICATOR /	NUME	SEMNĂTURA	CERINȚA	REFERAT / EXPERTIZĂ NR. / DATA	
	DE URBAN FACTORY S.R.L.			Beneficiari:	Toșca Andrea-Claudia, Toșca Dumitru-Samson, Haltiba Vasile, Haltiba Veta, Haltiba Loredana Elena, Haltiba Flavia-Ionela
	C.I.F. 42326240, Dumbravita, str. Al.Macedon, nr.5, ap. 1, tel.0740074979, deurbanfactory@gmail.com			Adresa amplasament:	extravilan com. SĂCĂLAZ, CF. nr. 418370, NR. TOP. 418370, CF. nr. 418371, NR. TOP. 418371, în suprafață de 50.000 m2
				Proiect nr.	01/2024
SPECIFICAȚIE	NUME	SEMNĂTURA	Scara: 1:20000 1:10000 1:5000	Titlul proiectului	Elaborare Plan Urbanistic Zonal - ZONĂ LOCUINȚE ȘI FUNCȚIUNI COMPLEMENTARE
ȘEF PROIECT	arh. DUMITRELE Elena-Emilia				P.U.Z.
PROIECTAT	arh. DUMITRELE Elena-Emilia		Data: MAI 2024	Titlul planșei	ÎNCADRAREA ÎN TERITORIU
DESENAT	arh. DUMITRELE Elena-Emilia				Planșa nr. U.00