


Plan de amplasament si delimitare a imobilului

SCARA 1:500

Nr. cadastral Suprafata masurata a imobilului (mp) Adresa imobilului
1092 Teren intravilan, Cc 433/1, Jud. Constanta

Carte funciara nr. Unitate Administrativ Teritoriala (UAT)
U.A. T. BANEASA

INSPECTOR,
Compartment Urbanism, Protecție Civilă, Monitorizare servicii publice, domeniul public și privat,
DOROIMAN NICUȘOR DANIEL

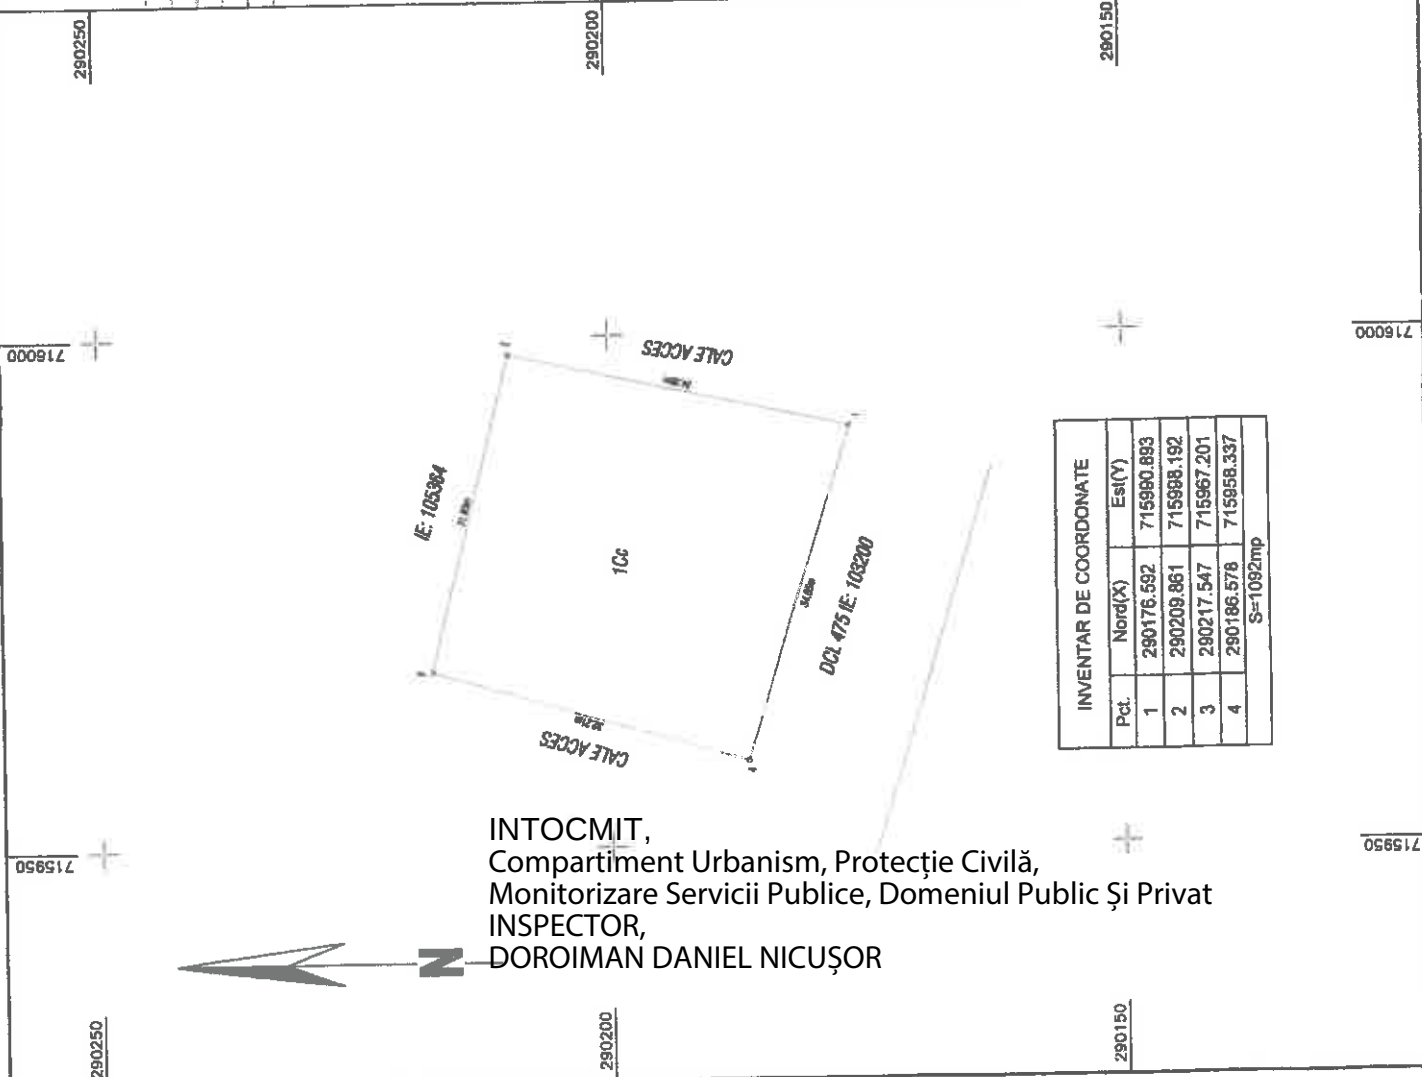

A. Date referitoare la teren

Nr. parcela	Categorie de folosinta	Suprafata (mp)	Mentiiuni
1	CC	1092	Teren neimpiepmut
Total		1092	

Suprafata totala masurata a imobilului = 1092 mp
Suprafata din act = - mp

Inspector
Confirm atribuirea numarului cadastral si introducerea imobilului in sistemul integrat de cadastru si carte funciara

Executant: TUDORA ADRIANA
Aut. RO-CT-F Nr. 0033, categ. B

Confirm executarea masurarii si teren, corectitudinea intocmirii documentatiei cadastrale si corespondenta acesteia cu realitatea teren si realizarea ORIZARE

Semnatura: TUDORA ADRIANA
Data: 11.02.2026

