


Nr. cadastral/topografic	Suprafata masurata (mp)	Adresa imobilului
407637	165 891	Intravilan, loc. Bucovat, jud. Timis
Cartea Funciara nr.		Unitatea Administrativ Teritoriala (UAT)
407637		BUCOVAT

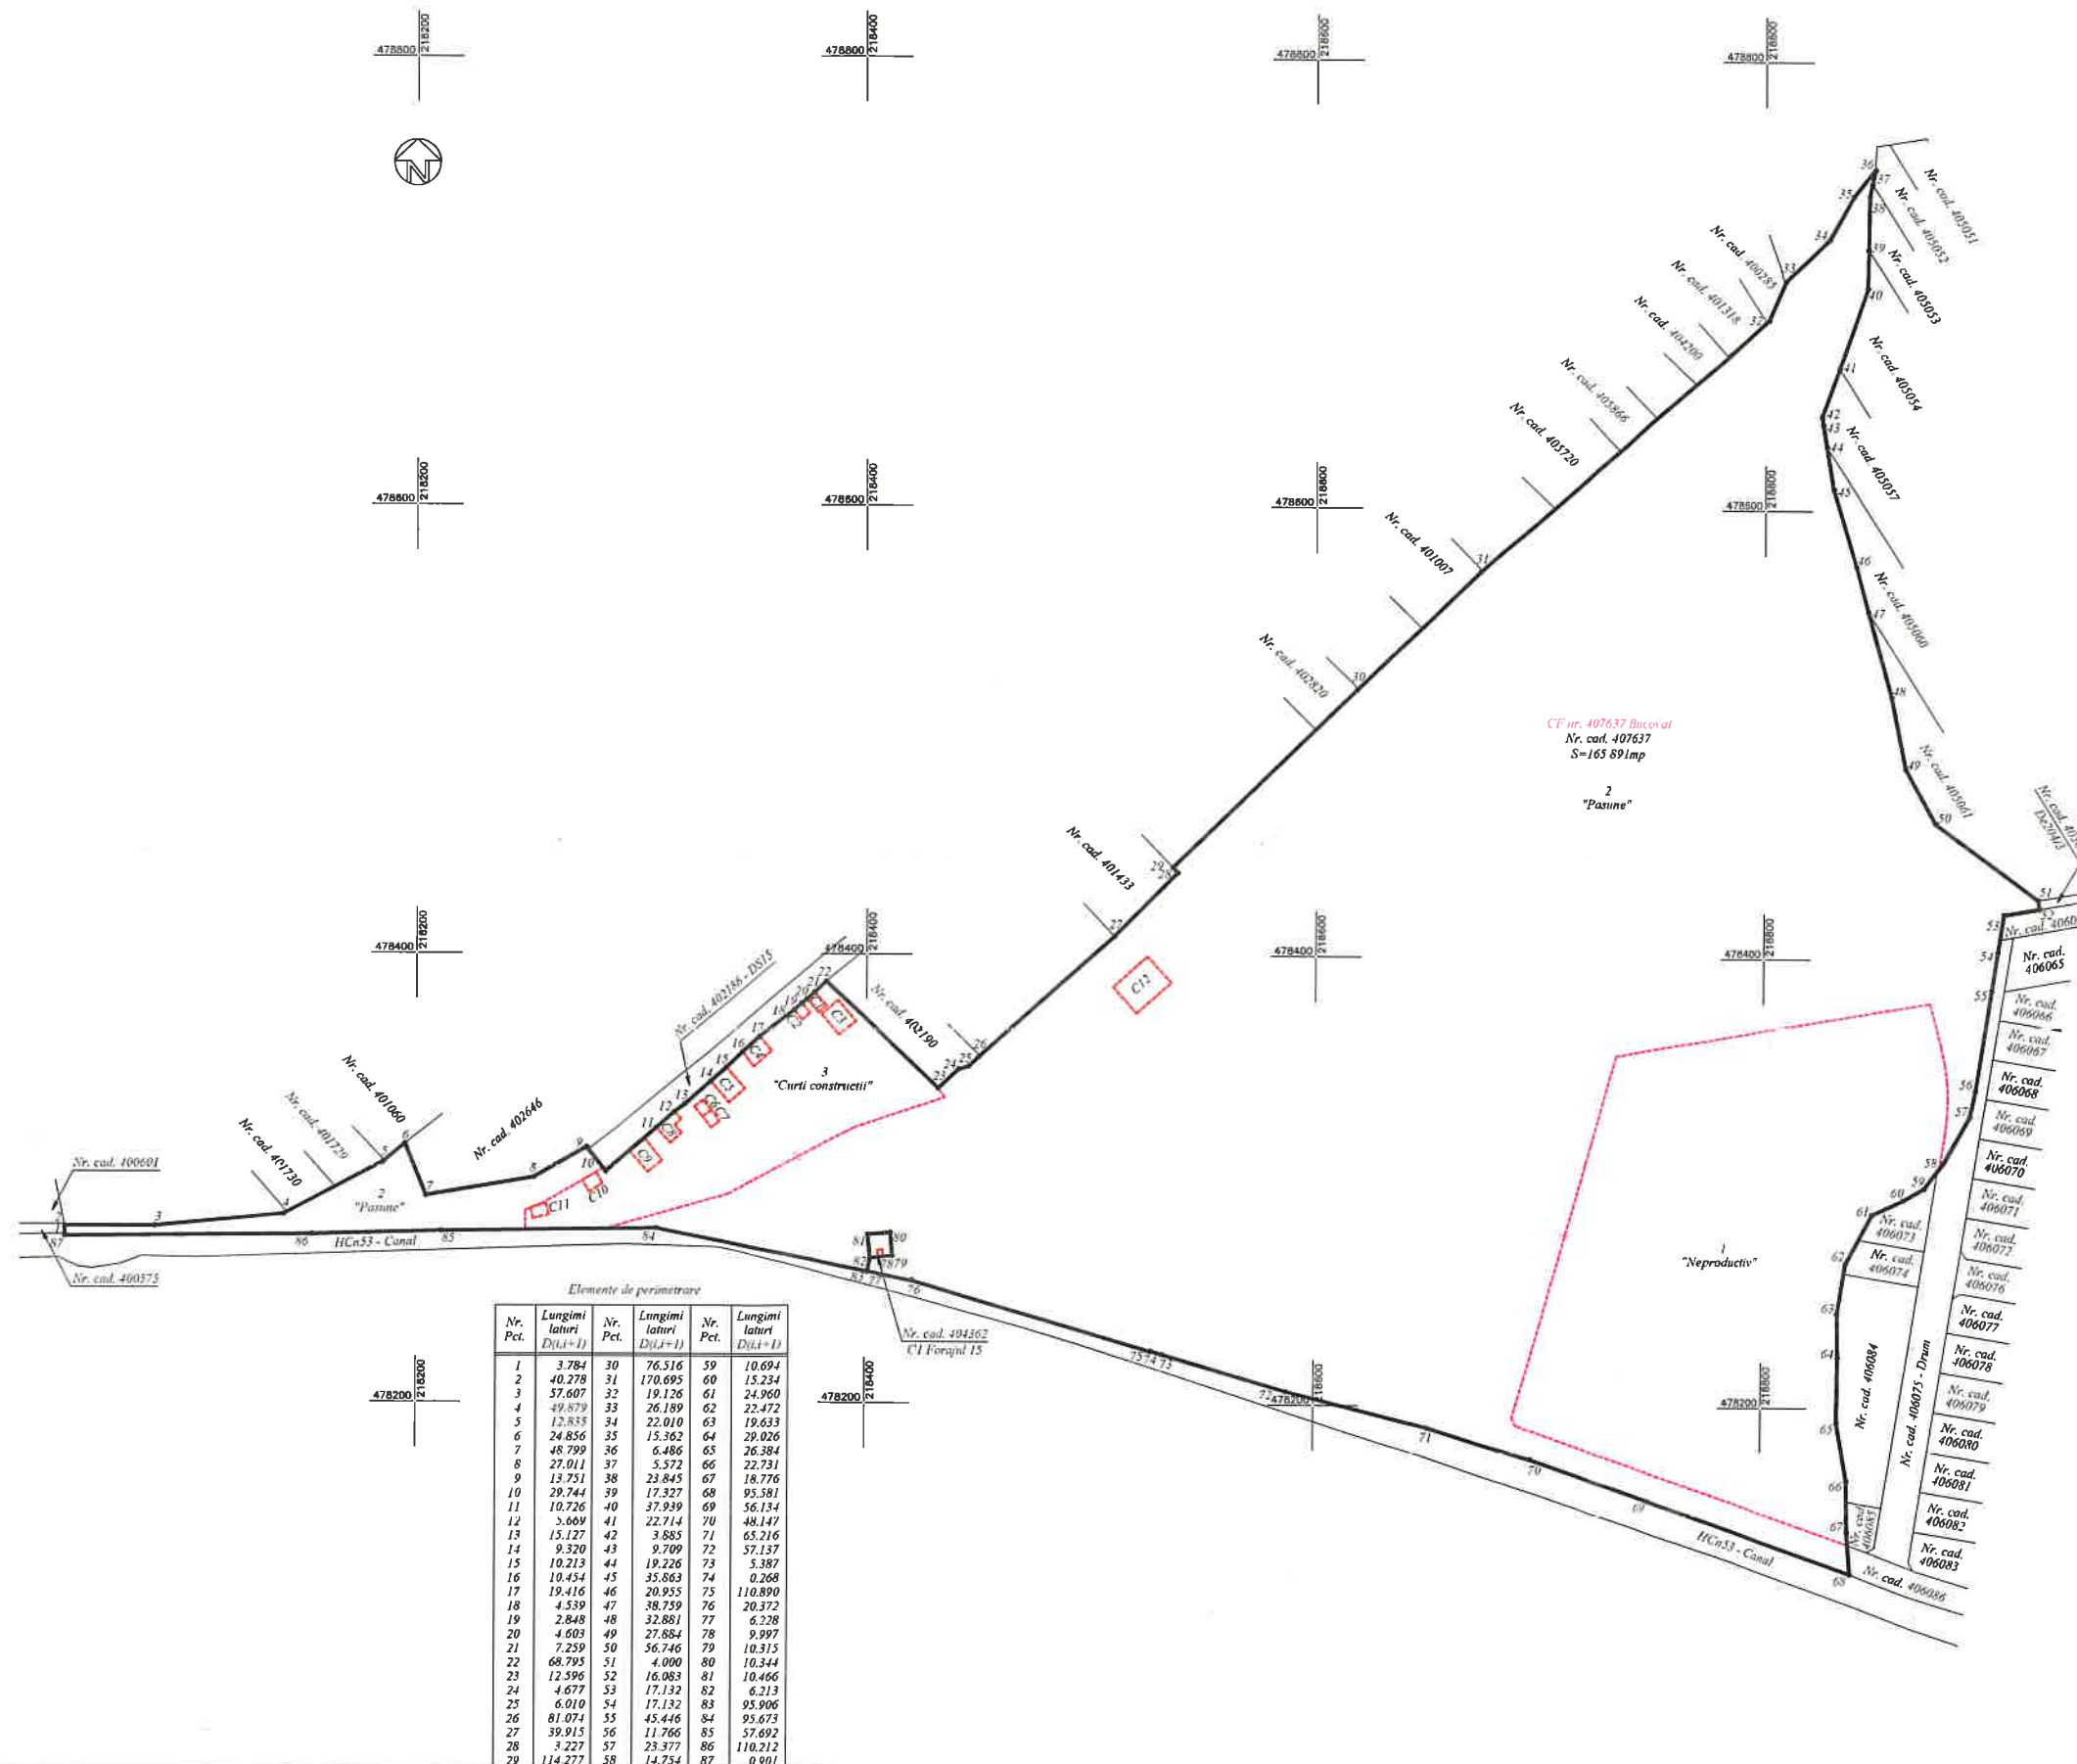

Nr. proiect: 353-2025

A. Date referitoare la teren			
Nr. Parcela	Categorie de folosinta	Suprafata (mp)	Mentii
1	Neproductiv	29 094	Teren intravilan
2	Pasune	129 224	
3	Curti constructii	7 573	
Total	-	165 891	-
B. Date referitoare la constructii			
Cod. constr.	Destinatia	Suprafata construita la sol (mp)	Mentii
C1	C-tii de locuinte	37	Casa P. constructie fara acte. Suprafata construita la sol 37mp si suprafata construita desfasurata 37mp
C2	C-tii de locuinte	26	Casa P. constructie fara acte. Suprafata construita la sol 26mp si suprafata construita desfasurata 26mp
C3	C-tii de locuinte	114	Fundatie, constructie fara acte. Suprafata construita la sol 114mp si suprafata construita desfasurata 114mp
C4	C-tii de locuinte	88	Casa P. constructie fara acte. Suprafata construita la sol 88mp si suprafata construita desfasurata 88mp
C5	C-tii de locuinte	119	Casa P. constructie fara acte. Suprafata construita la sol 119mp si suprafata construita desfasurata 119mp
C6	C-tii de locuinte	28	Casa P. constructie fara acte. Suprafata construita la sol 28mp si suprafata construita desfasurata 28mp
C7	C-tii de locuinte	29	Fundatie, constructie fara acte. Suprafata construita la sol 29mp si suprafata construita desfasurata 29mp
C8	C-tii de locuinte	79	Casa P. constructie fara acte. Suprafata construita la sol 79mp si suprafata construita desfasurata 79mp
C9	C-tii de locuinte	103.7	Fundatie, constructie fara acte. Suprafata construita la sol 103.7mp si suprafata construita desfasurata 103.7mp
C10	C-tii de locuinte	41.8	Casa P. constructie fara acte. Suprafata construita la sol 41.8mp si suprafata construita desfasurata 41.8mp
C11	C-tii de locuinte	34.5	Casa P. constructie fara acte. Suprafata construita la sol 34.5mp si suprafata construita desfasurata 34.5mp
C12	CIE	320.7	Statie de epurare, constructie fara acte. Suprafata construita la sol 320.7mp si suprafata construita desfasurata 320.7mp
Total	-	1020.7	-
Suprafata totala masurata a imobilului = 165 891 mp			
Suprafata din act = 165 891 mp			
Executant, Ing. SUTIU MARIA		S.C. MS - CAD S.R.L.	
Certificat de autorizare		Certificat de autorizare	
Seria RO-B-F, Nr. 1566		Seria RO-B-F, Nr. 2920	
Categorie D		Clasa II	
SUTIU MARIA		Digitally signed by SUTIU MARIA	
Semnatura		Date: 2026.02.13	
Confirma executarea masuratorilor la teren, corectitudinea intocmirii documentelor cadastrale si corespundenta acestora cu realitatea din teren		09:13:19 +02'00'	
Data: 04.02.2026		Cornelia Bazosan	
		22113/18.02.2026	
		Confirm atribuirea numarului cadastral si introducerea imobilului in sistemul integral de cadastru si carte funciara	