



POZITIE SOARE 23 DECEMBRIE

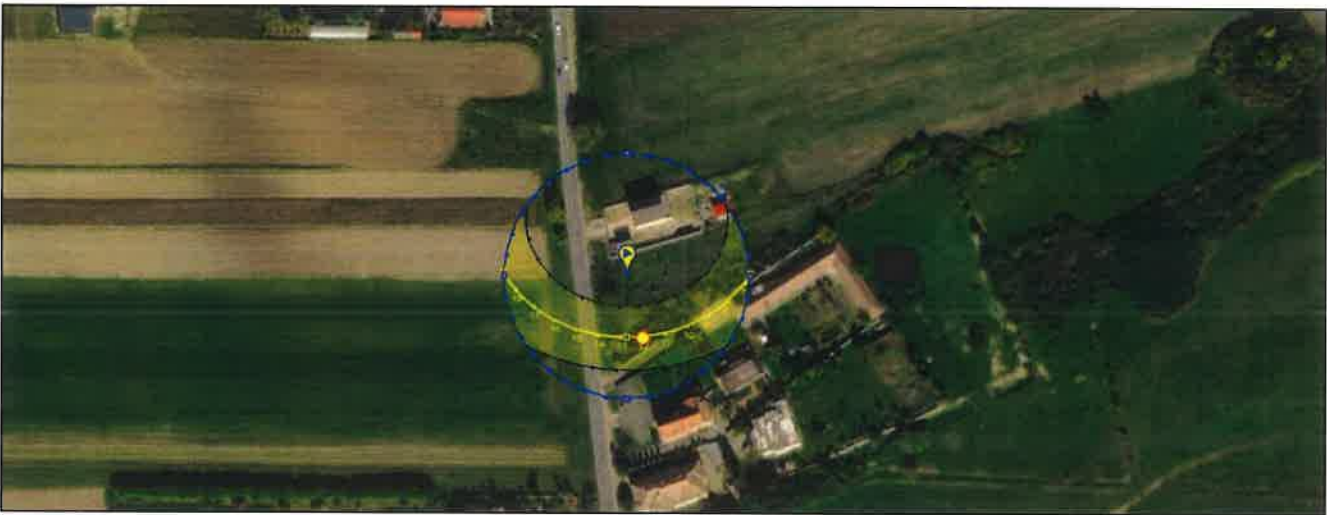

POZITIE SOARE 21 MARTIE / 23 SEPTEMBRIE



POZITIE SOARE 22 Iunie

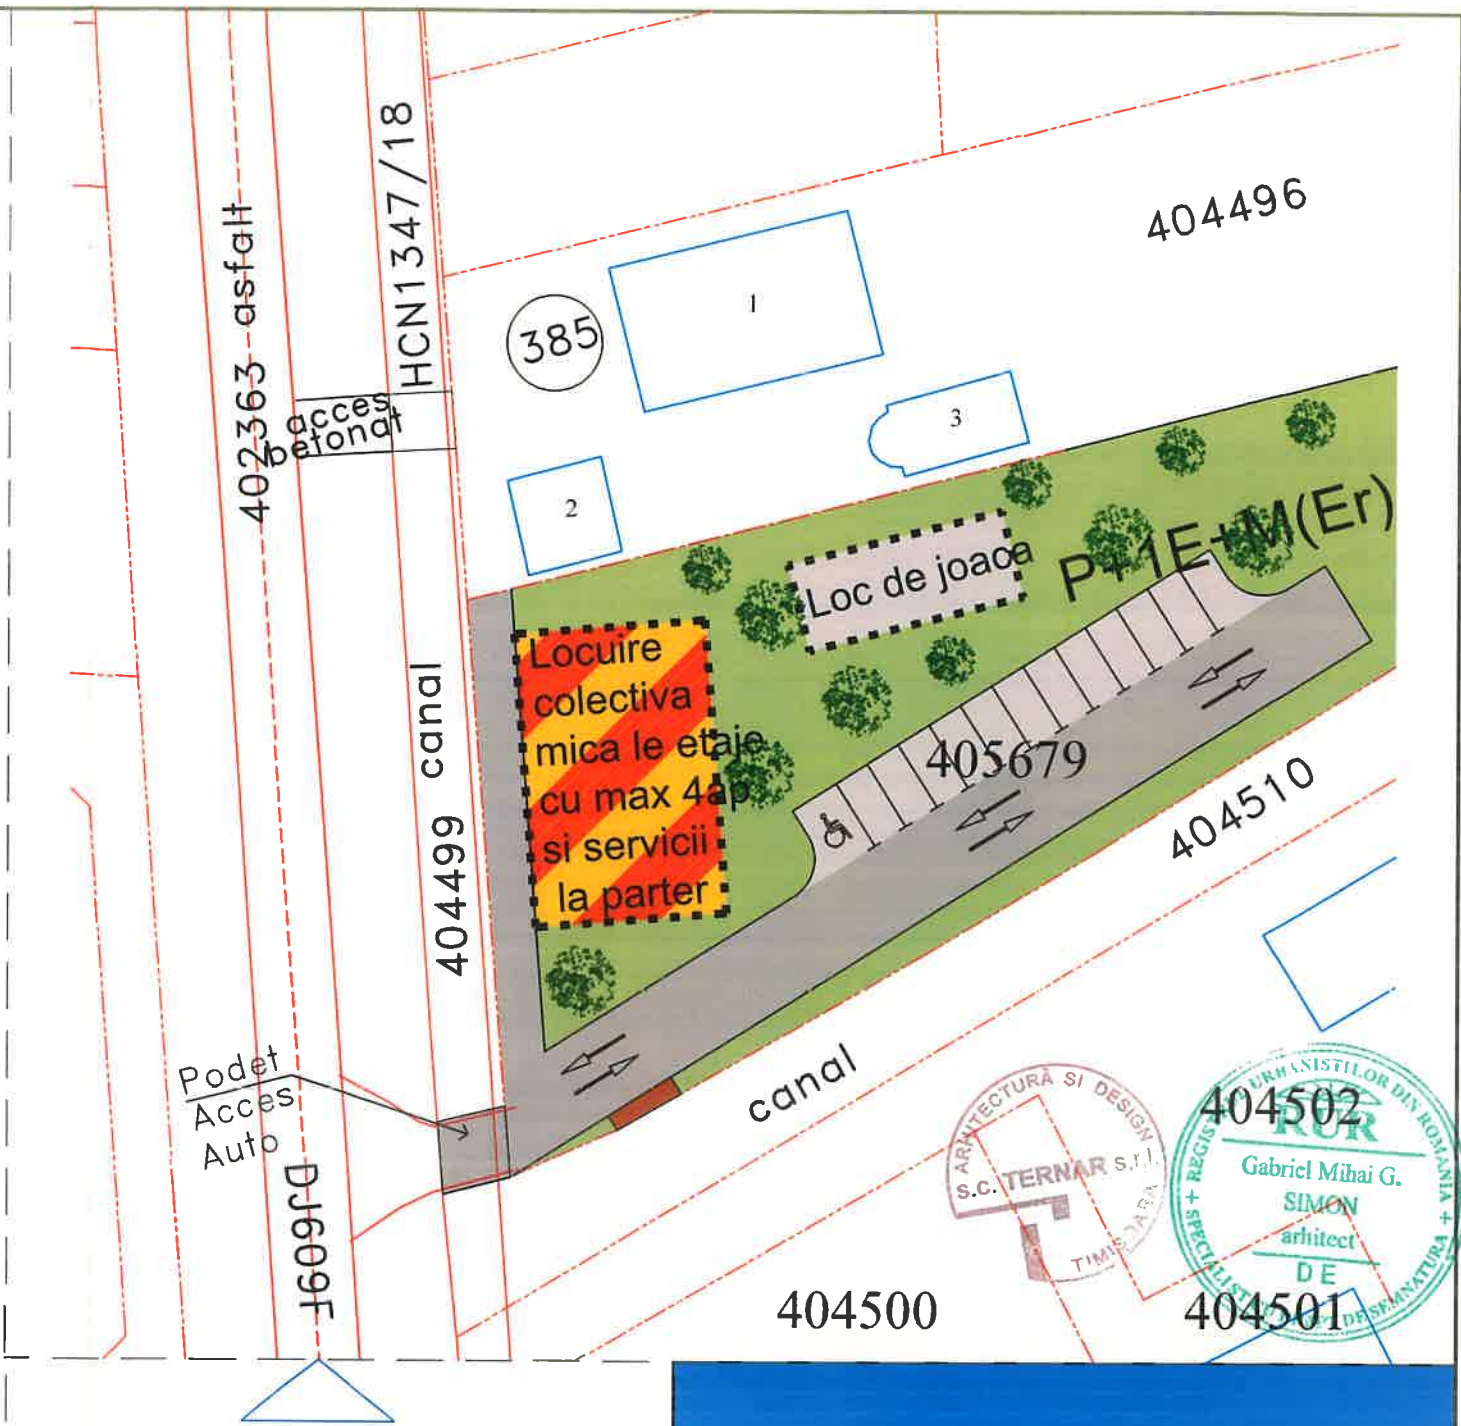

PLAN DE SITUATIE PROPU
FOTOGRAFIE SITUATIE EXISTENTA



	Proiectant General s.c. TERNAR s.r.l. Timisoara, str. Iris, nr. 21A, etaj 2, ap.4, camera 1. tel. 0721 714647, e-mail: ternar@gmail.com C.U.I. 17444601, J35/1161/05.01.2005			beneficiar s.c. MG OWEST s.r.l.	pr. nr. 275/2024
	Specificatie			titlul proiectului ELABORARE P.U.D. - CLADIRE IN REGIM DE INALTIME P+1E+Er, CUS A D. LA PARTER SI 4 APARTAMENTE LA ETAJELE SUPERIOARE	faza PUD
	Sef proiect	arh. Gabriel SIMON	scara 1:500	adresa COMUNA BUCOVAT, JUDETUL TIMIS C.F. Nr. 405679, jud. Timis,	pl. nr.
	Proiectat	arh. Gabriel SIMON	data: Ieb. 2025	titlul plansei STUDIUL INSORIRE - POZITII SOARE	A1.01
Desenat		arh. Gabriel SIMON			