
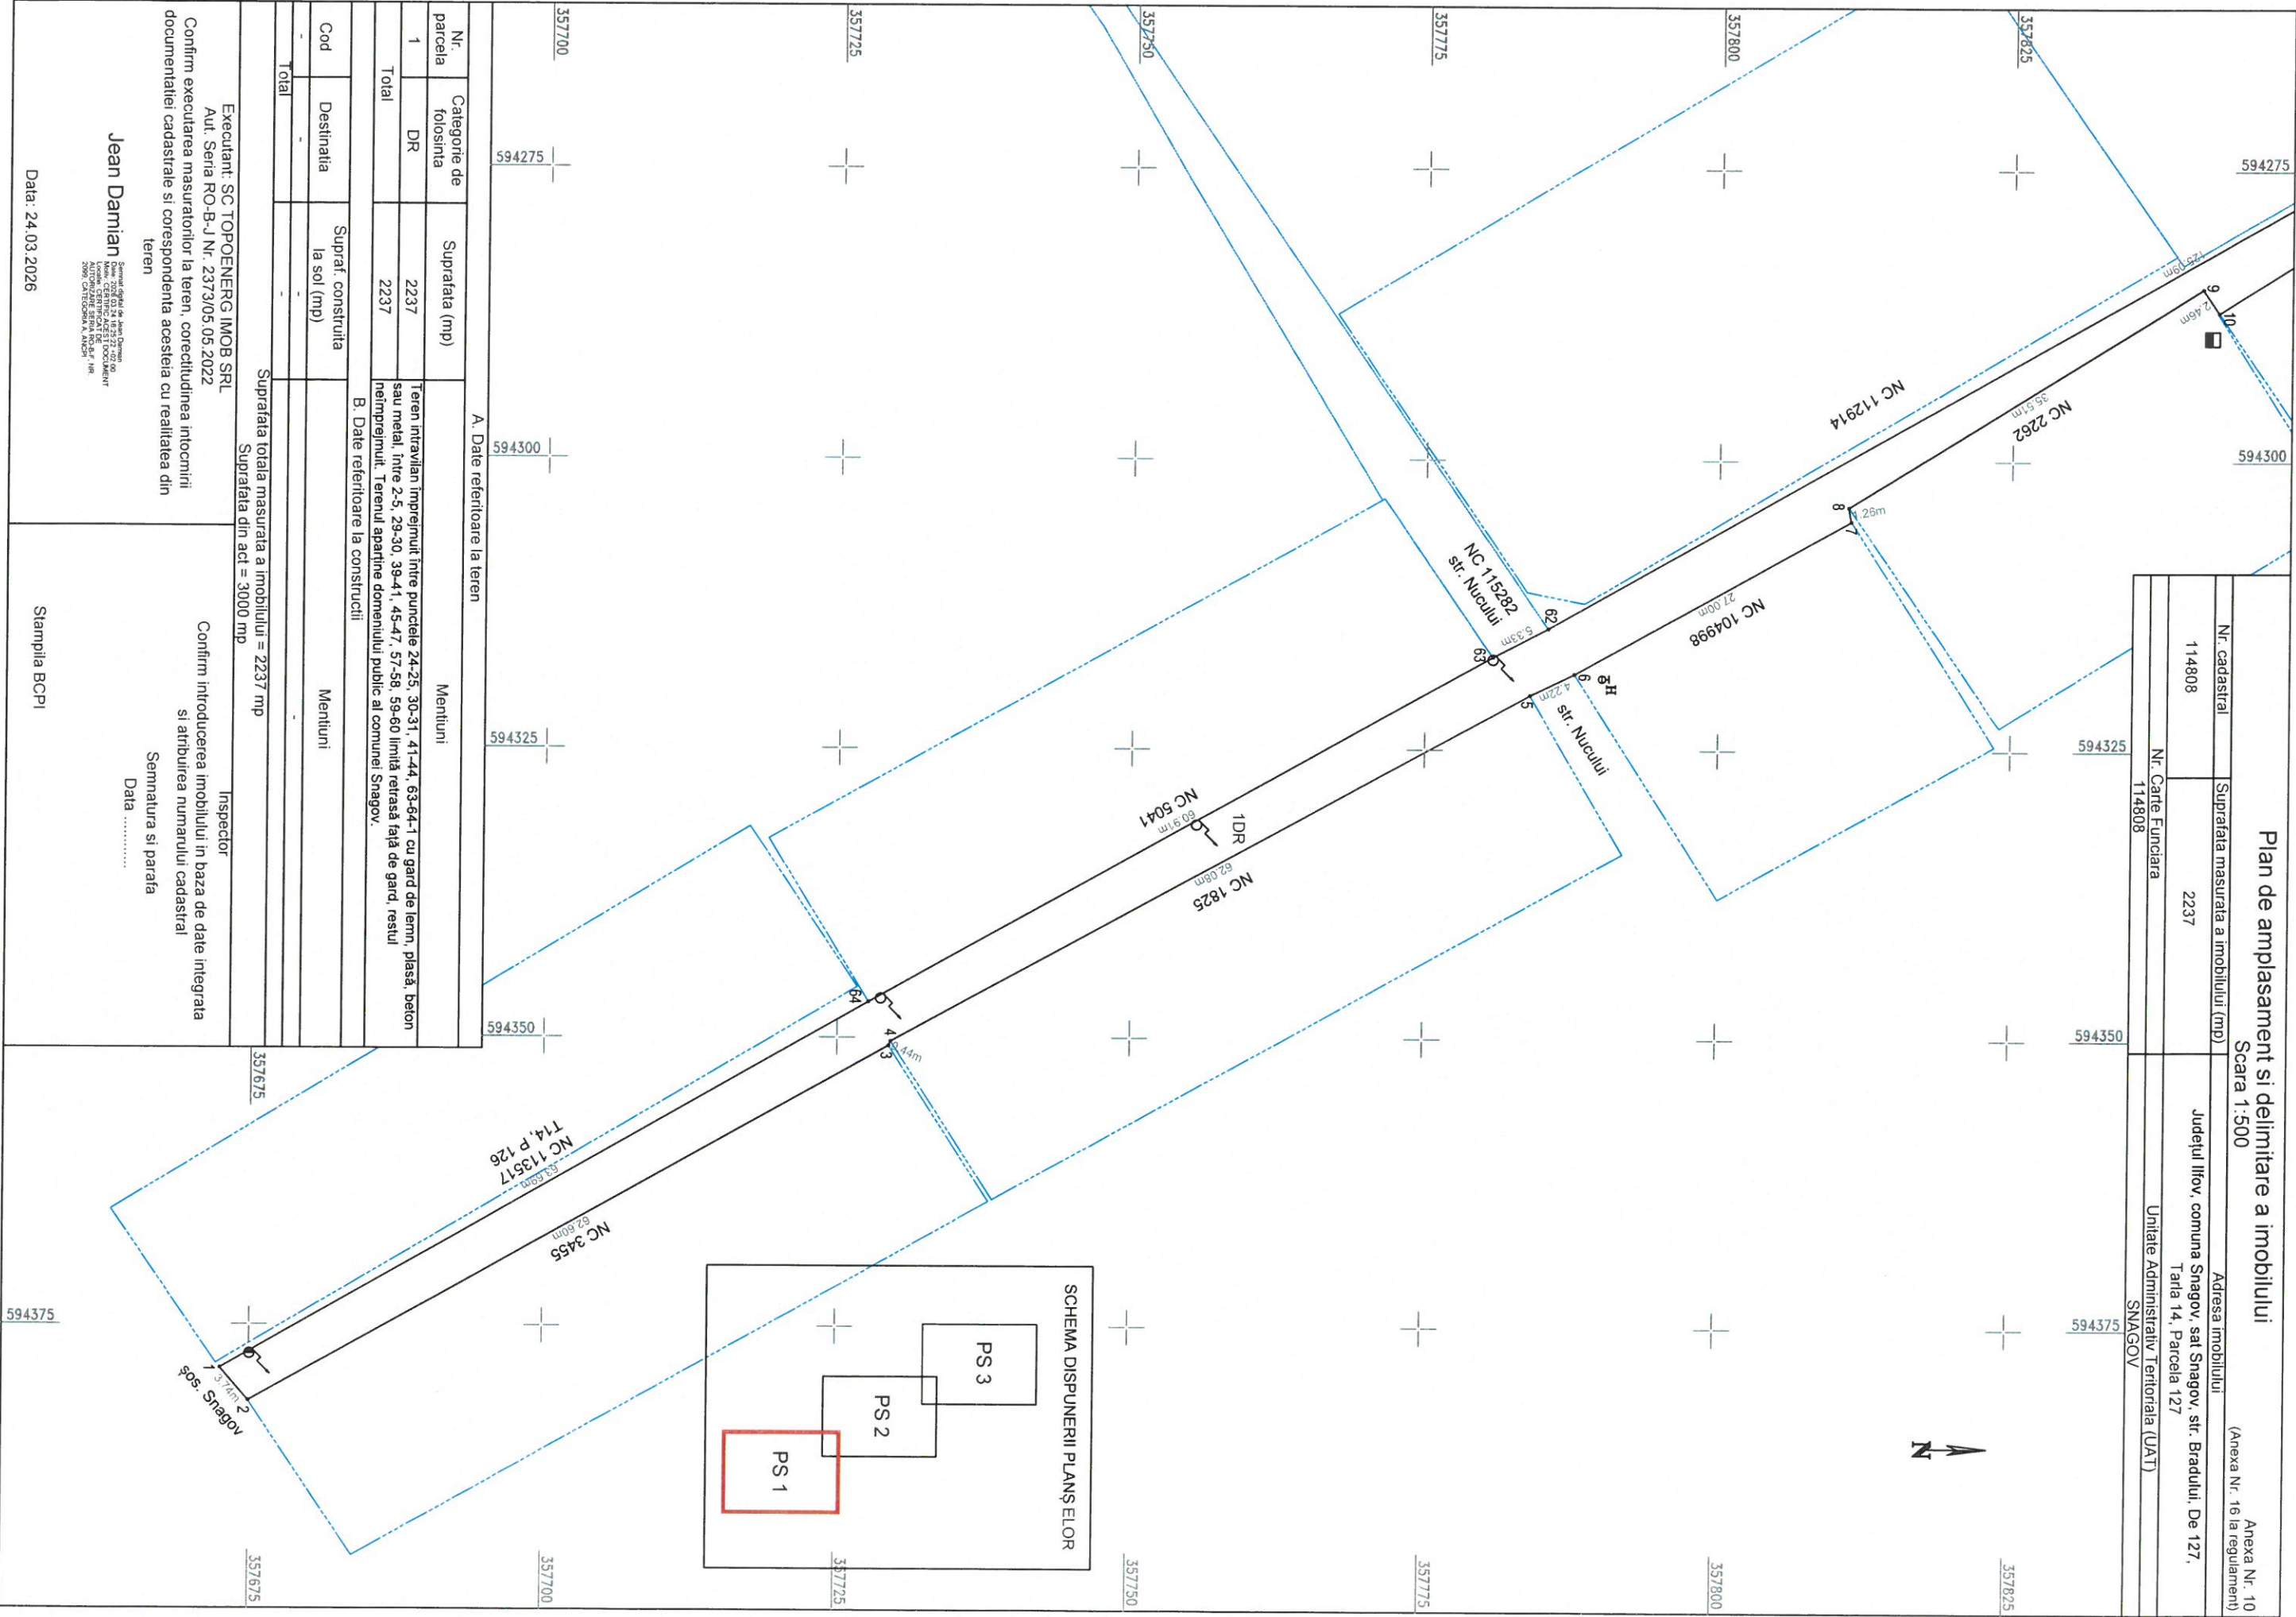


Plan de amplasament si delimitare a imobilului				Anexa Nr. 10
Scara 1:500				(Anexa Nr. 16 la regulamentul)
Nr. cadastral	Suprafata masurata a imobilului (mp)	Adresa imobilului		
114808	2237	Județul Ilfov, comuna Snagov, sat Snagov, str. Bradului, De 127, Tarla 14, Parcela 127		
Nr. Carte Funciara		Unitate Administrativ Teritoriala (UAT)		
114808		SNA GOV		

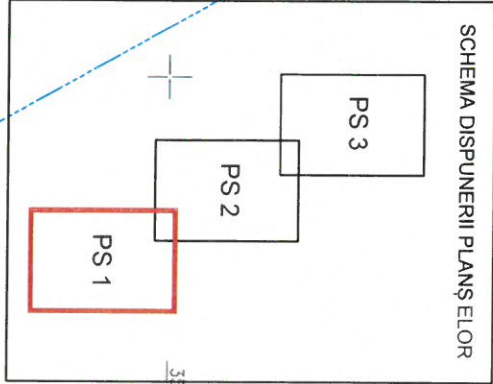

A. Date referitoare la teren			
Nr. parcela	Categorie de folosinta	Suprafata (mp)	Mentuni
1	DR	2237	Teren intravilan imprejmuit între punctele 24-25, 30-31, 41-44, 63-64-1 cu gard de lemn, plasa, beton sau metal, între 2-5, 29-30, 39-41, 45-47, 57-58, 59-60 limita retrasă față de gard, restul neimprejmuit. Terenul aparține domeniului public al comunei Snagov.
Total		2237	
B. Date referitoare la constructii			
Cod	Destinatia	Supraf. construita la sol (mp)	Mentuni
-	-	-	
Total		-	

Suprafata totala masurata a imobilului = 2237 mp
Suprafata din act = 3000 mp

Executant: SC TOPOENERG IMOB SRL
Aut. Seria RO-B-J Nr. 2373/05.05.2022
Confirm executarea masuratorilor la teren, corectitudinea întocmirii documentatiei cadastrale si corespondenta acesteia cu realitatea din teren

Jean Damian

Semnal digital de Jean Damian
Data: 24.03.2026
Locul: Căminul de bătrâni
2006 CĂMINUL DE BĂTRÂNI

Data: 24.03.2026

Stampila BCPI



Confirm introducerea imobilului in baza de date integrata si atribuirea numarului cadastral
Semnatura si parafa
Data

Inspector

357675


357675

Plan de amplasament si delimitare a imobilului		Anexa Nr. 10 (Anexa Nr. 16 la regulamentul)
Scara 1:500		
Nr. cadastral	Suprafata masurata a imobilului (mp)	Adresa imobilului
114808	2237	Județul Ilfov, comuna Snagov, sat Snagov, str. Bradului, De 127, Tara 14, Parcela 127
Nr. Carte Funciara		Unitate Administrativ Teritoriala (UAT)
114808		SNAGOV

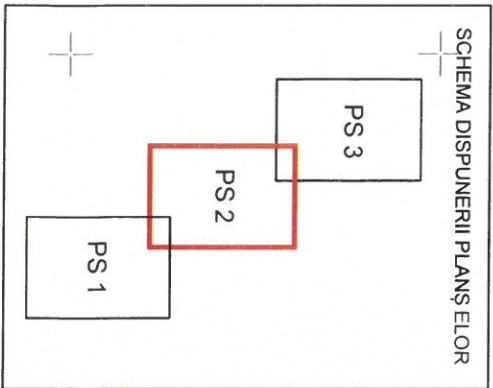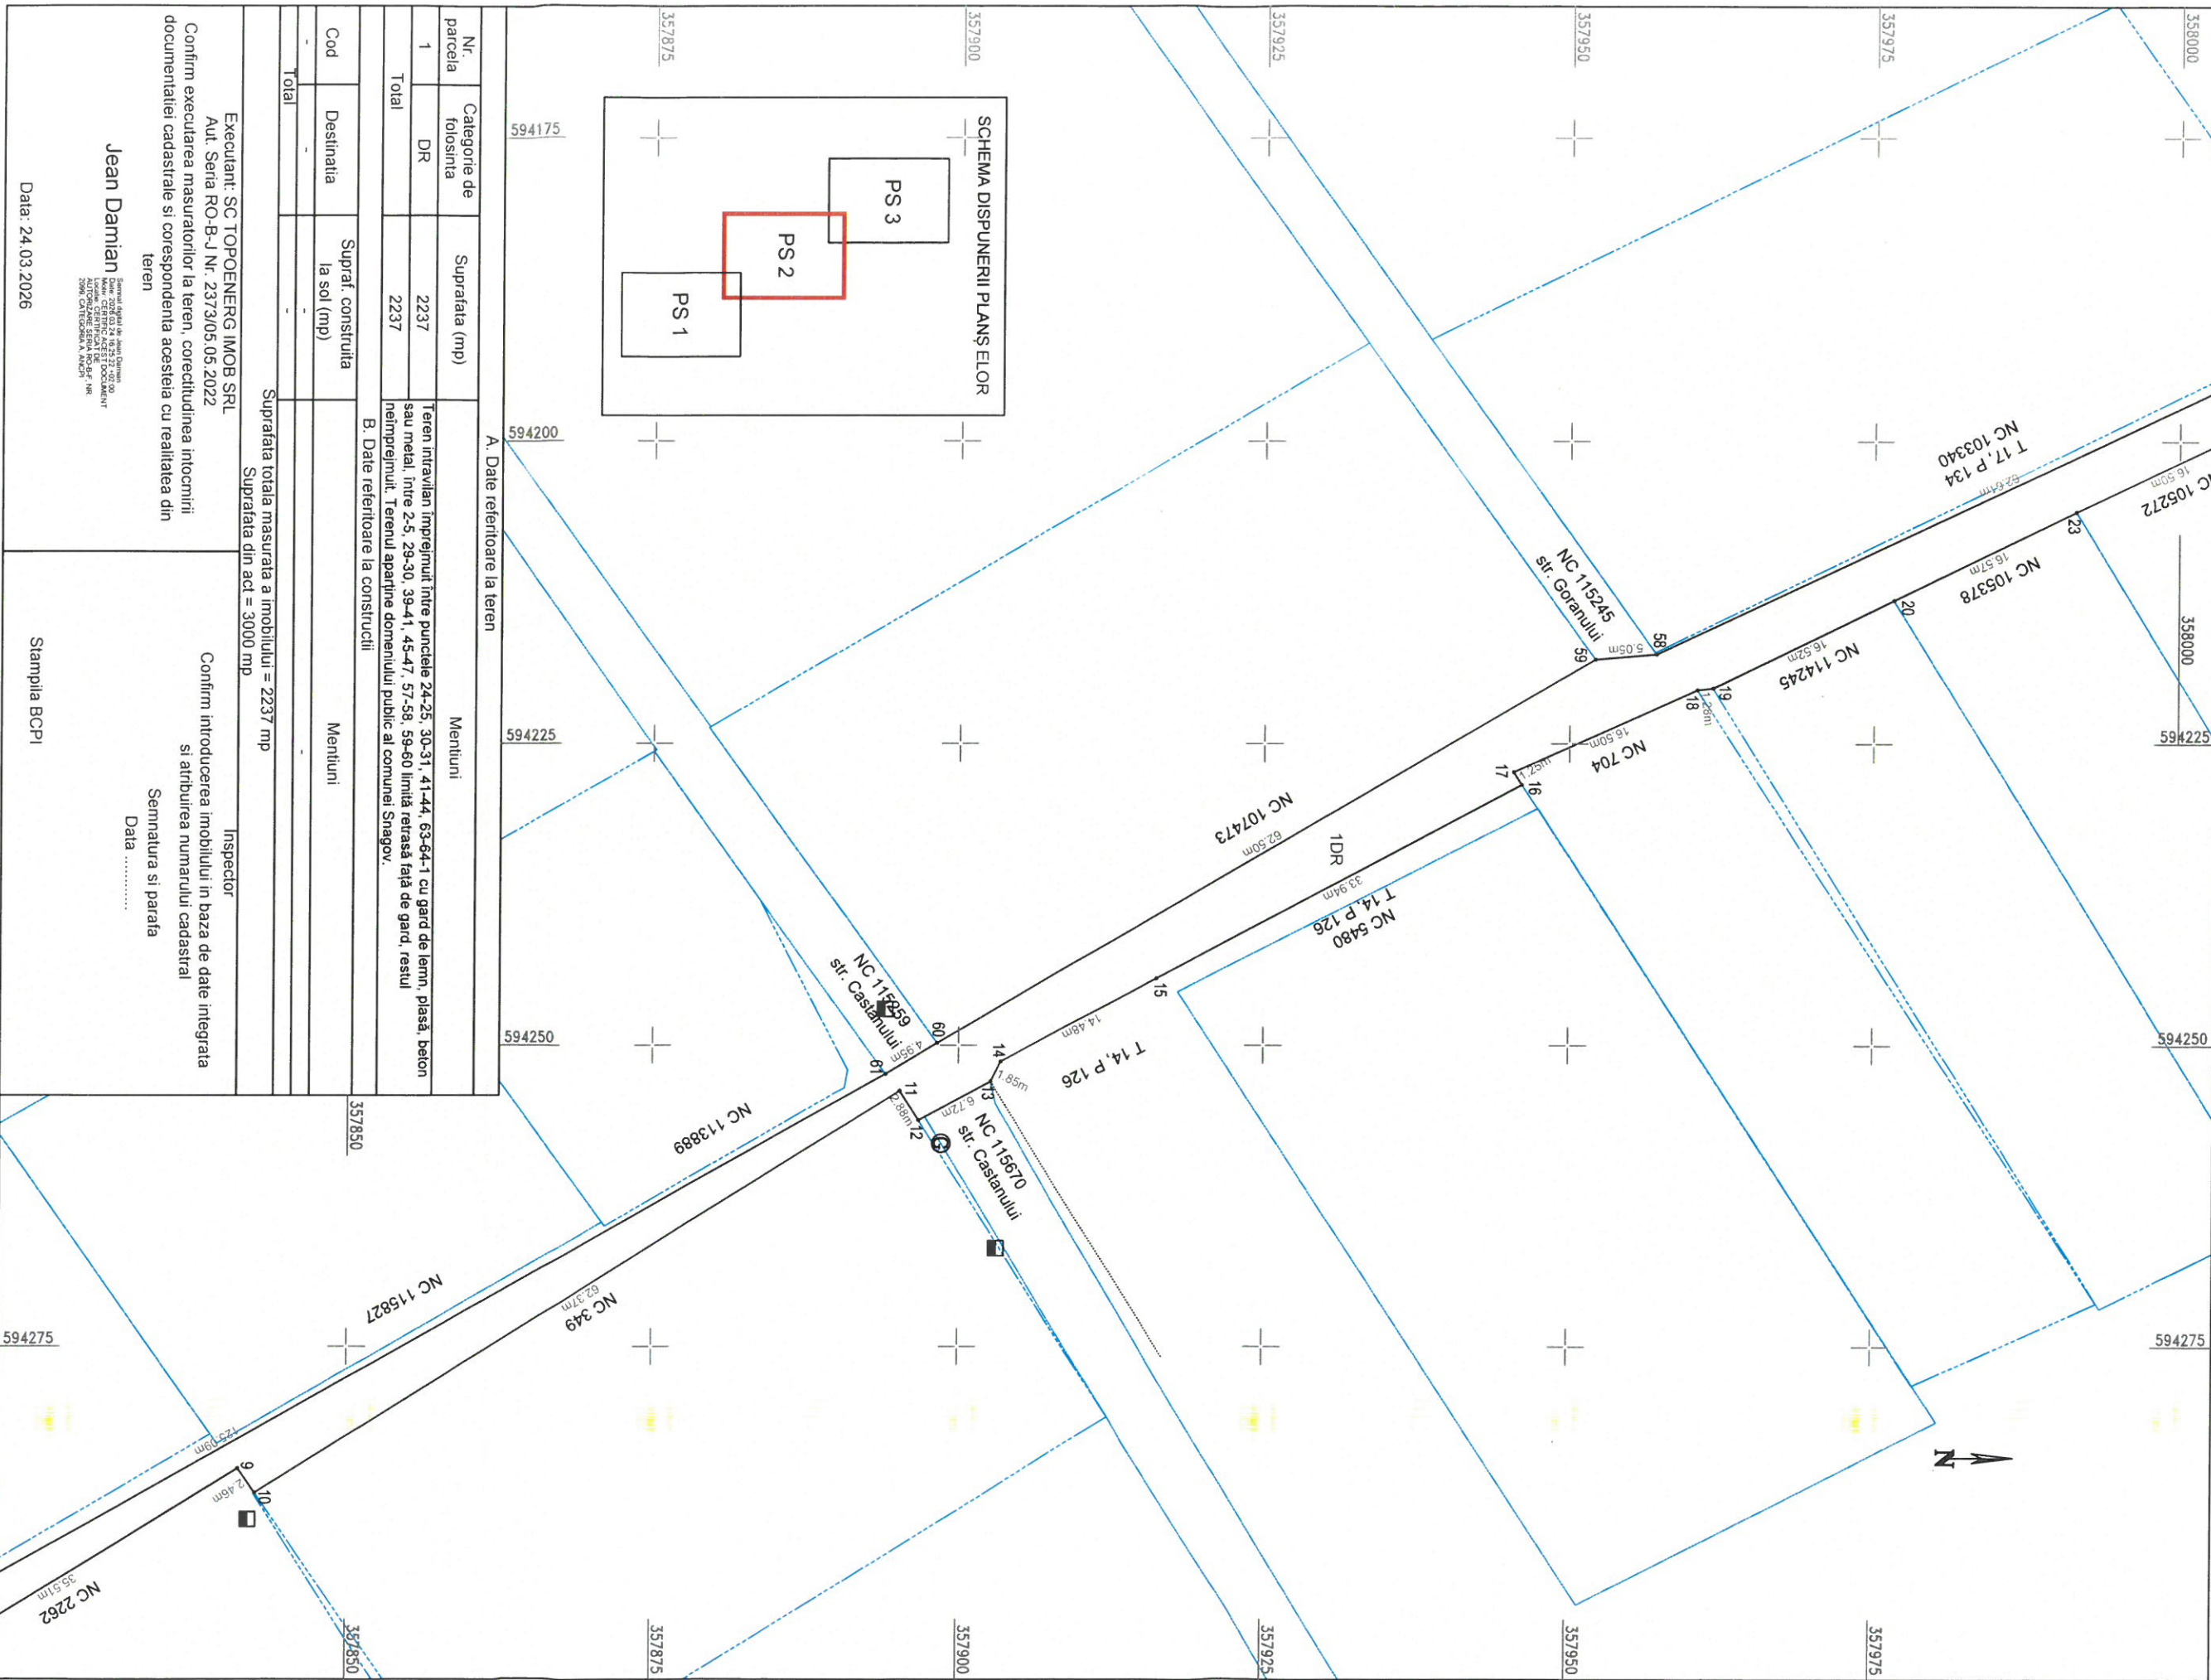

A. Date referitoare la teren		Mentiiuni
Nr. parcela	Categorie de folosinta	Suprafata (mp)
1	DR	2237
Total		2237
B. Date referitoare la constructii		
Cod	Destinatia	Supraf. construita la sol (mp)
-	-	-
Total		-
Suprafata totala masurata a imobilului = 2237 mp		
Suprafata din act = 3000 mp		
Executant: SC TOPOENERG IMOB SRL		
Aut. Seria RO-B-J Nr. 2373/05.05.2022		
Confirm executarea masuratorilor la teren, corectitudinea intocmirii documentatiei cadastrale si corespondenta acesteia cu realitatea din teren		
Jean Damian		
Data: 24.03.2026		
Stampila BCPI		

Plan de amplasament si delimitare a imobilului		Anexa Nr. 10 (Anexa Nr. 16 la regulament)	
Scara 1:500			
Nr. cadastral	Suprafata masurata a imobilului (mp)	Adresa imobilului	
114808	2237	Județul Ilfov, comuna Snagov, sat Snagov, str. Bradului, De 127, Tarla 14, Parcela 127	
Nr. Carte Funciara		Unitate Administrativ Teritoriala (UAT)	
114808		SNAGOV	

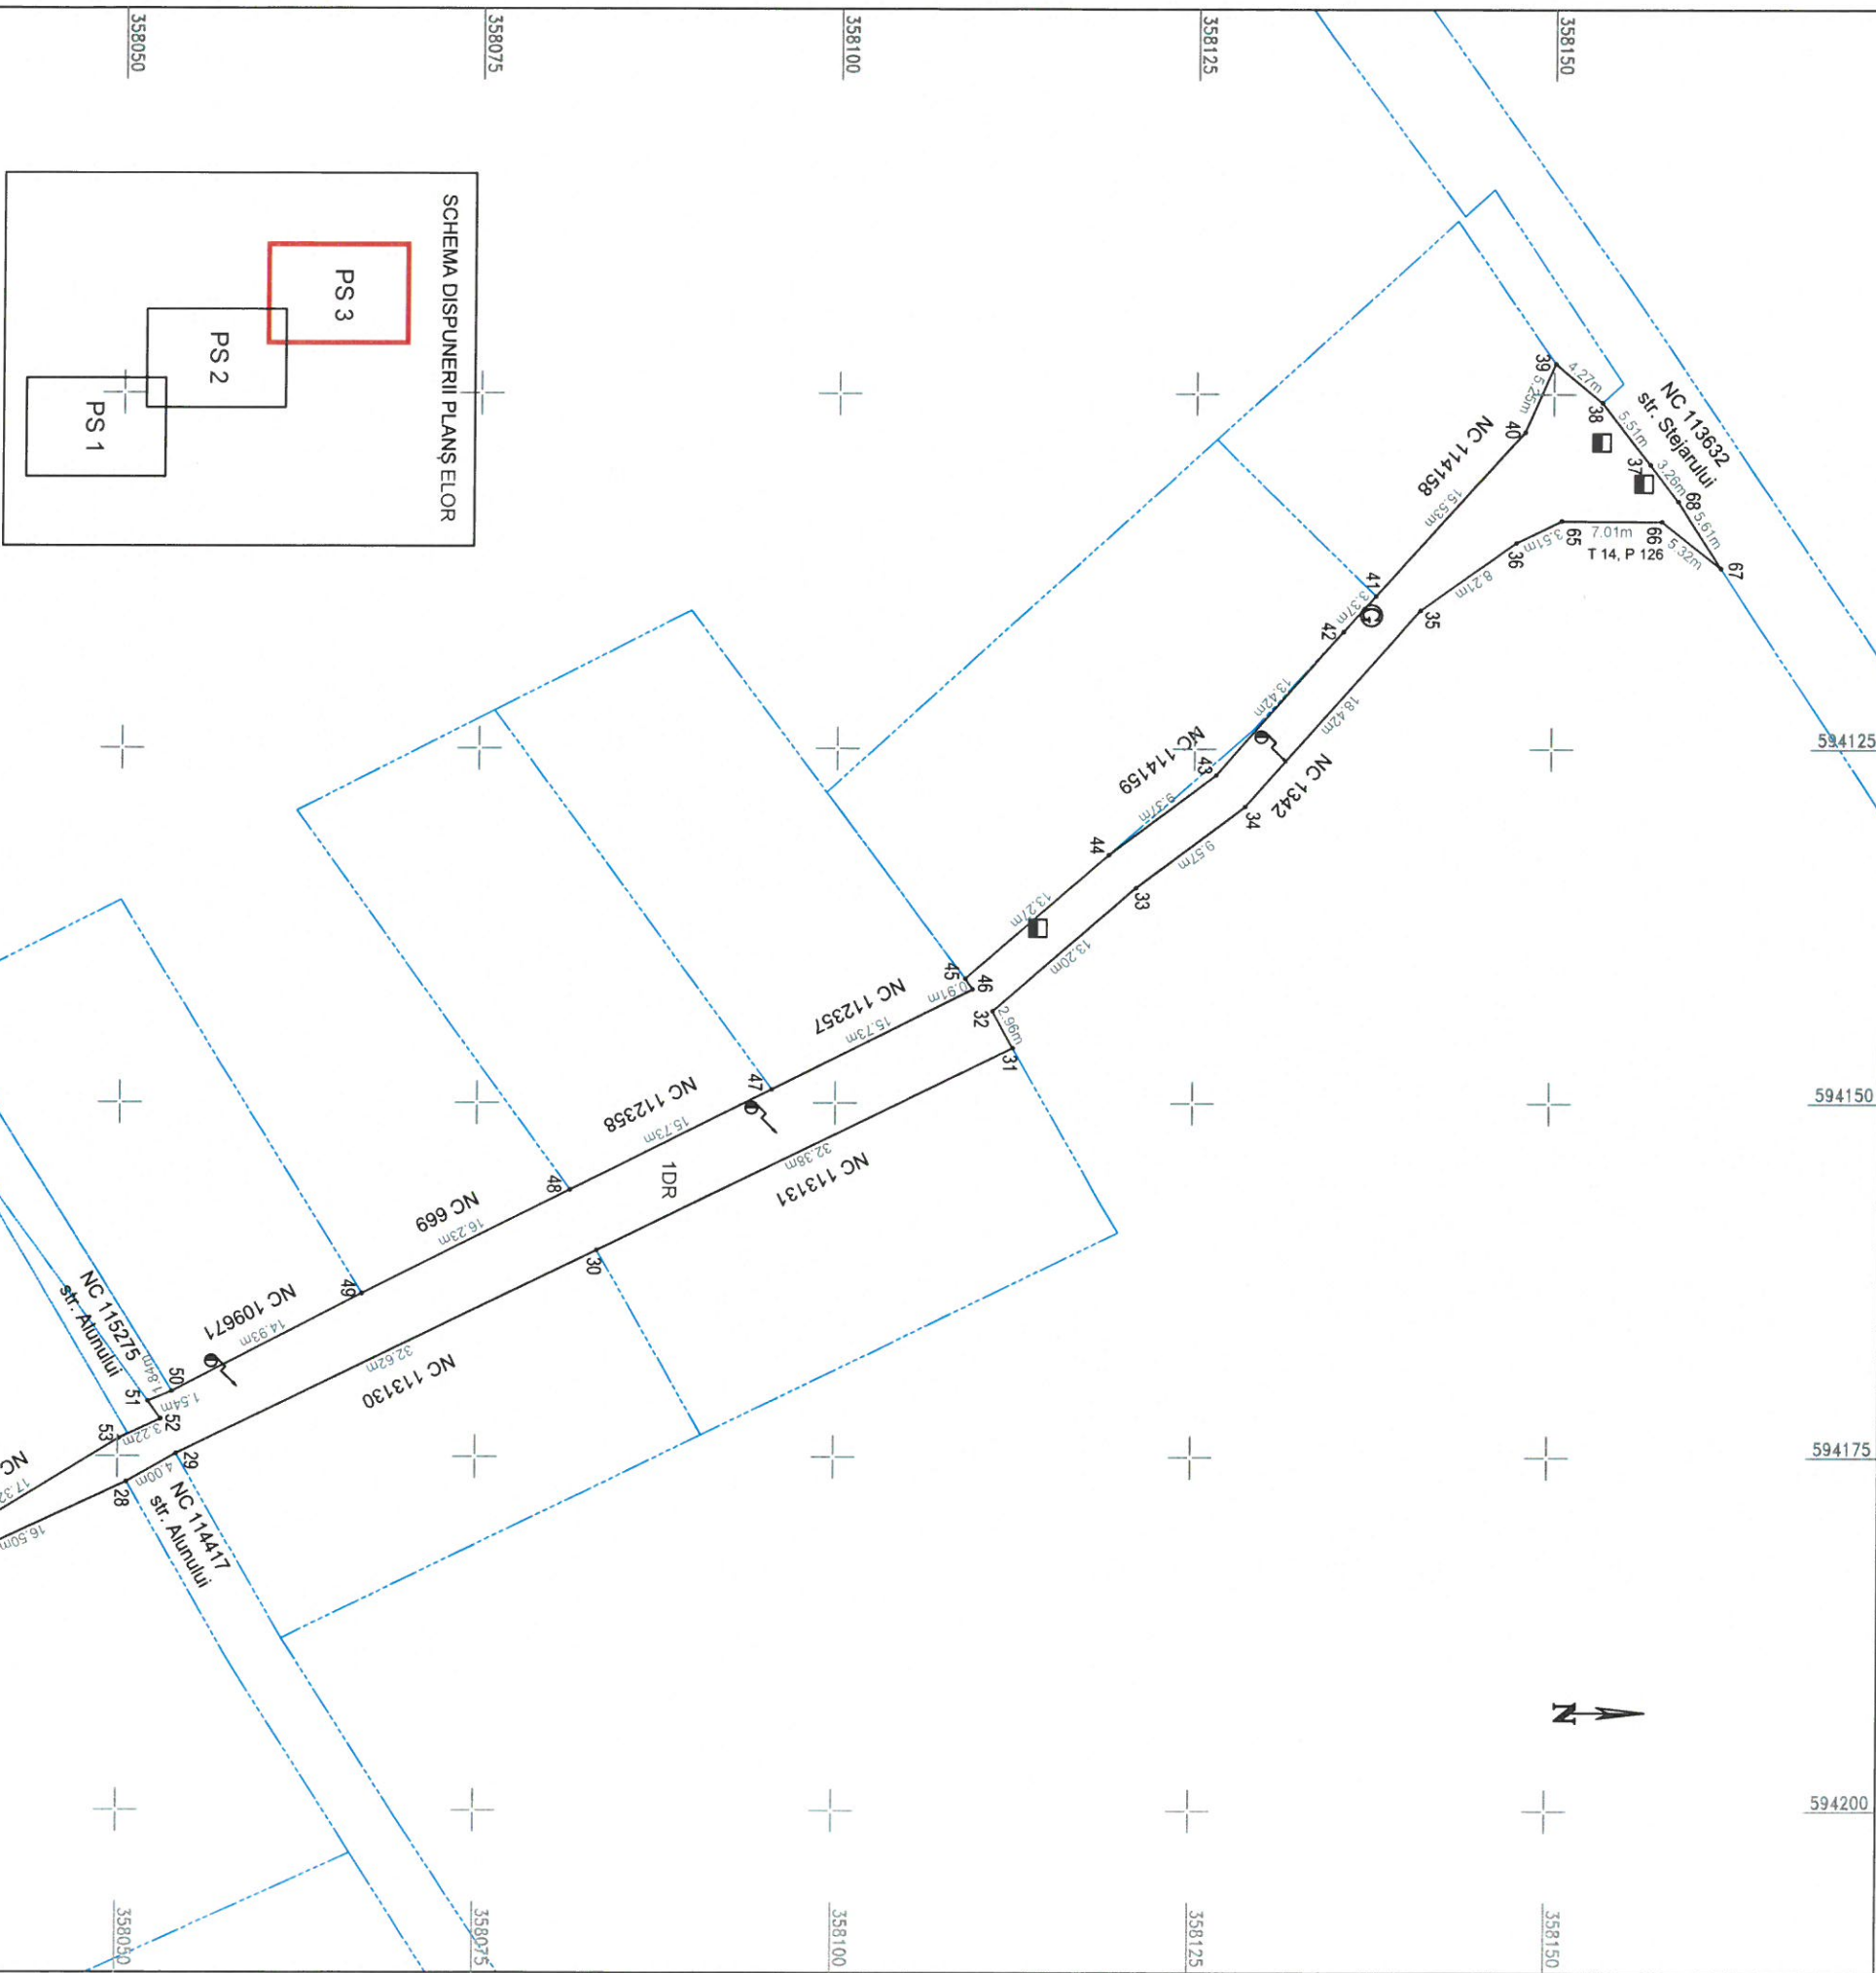

A. Date referitoare la teren		Mentii	
Nr. parcela	Categorie de folosinta	Suprafata (mp)	
1	DR	2237	Teren intravilan imprejuiuit între punctele 24-25, 30-31, 41-44, 63-64-1 cu gard de lemn, plasa, beton sau metal, între 2-5, 29-30, 39-41, 45-47, 57-58, 59-60 limita retrasă față de gard, restul neimprejuiuit. Terenul aparține domeniului public al comunei Snagov.
Total		2237	
B. Date referitoare la constructii			
Cod	Destinatia	Supraf. construita la sol (mp)	Mentii
-	-	-	-
Total		-	-
Suprafata totala masurata a imobilului = 2237 mp		Inspector	
Suprafata din act = 3000 mp		Confirm introducerea imobilului in baza de date integrata si atribuirea numarului cadastral	
Executant: SC TOPOENERG IMOB SRL		Semnatura si parafa	
Aut. Seria RO-B-J Nr. 2373/05.05.2022		Data	
Confirm executarea masuratorilor la teren, corectitudinea intocmirii documentatiei cadastrale si corespondenta acesteia cu realitatea din teren			
Jean Damian		Stampila BCPI	
Data: 24.03.2026			