


Nr. cadastral/topografic	Suprafata masurata (mp)	Adresa imobilului
404739	22 026	Intravilan, loc. Bucovat, jud. Timis
Cartea Funciara nr.		Unitatea Administrativ Teritoriala (UAT)
404739		BUCOVAT

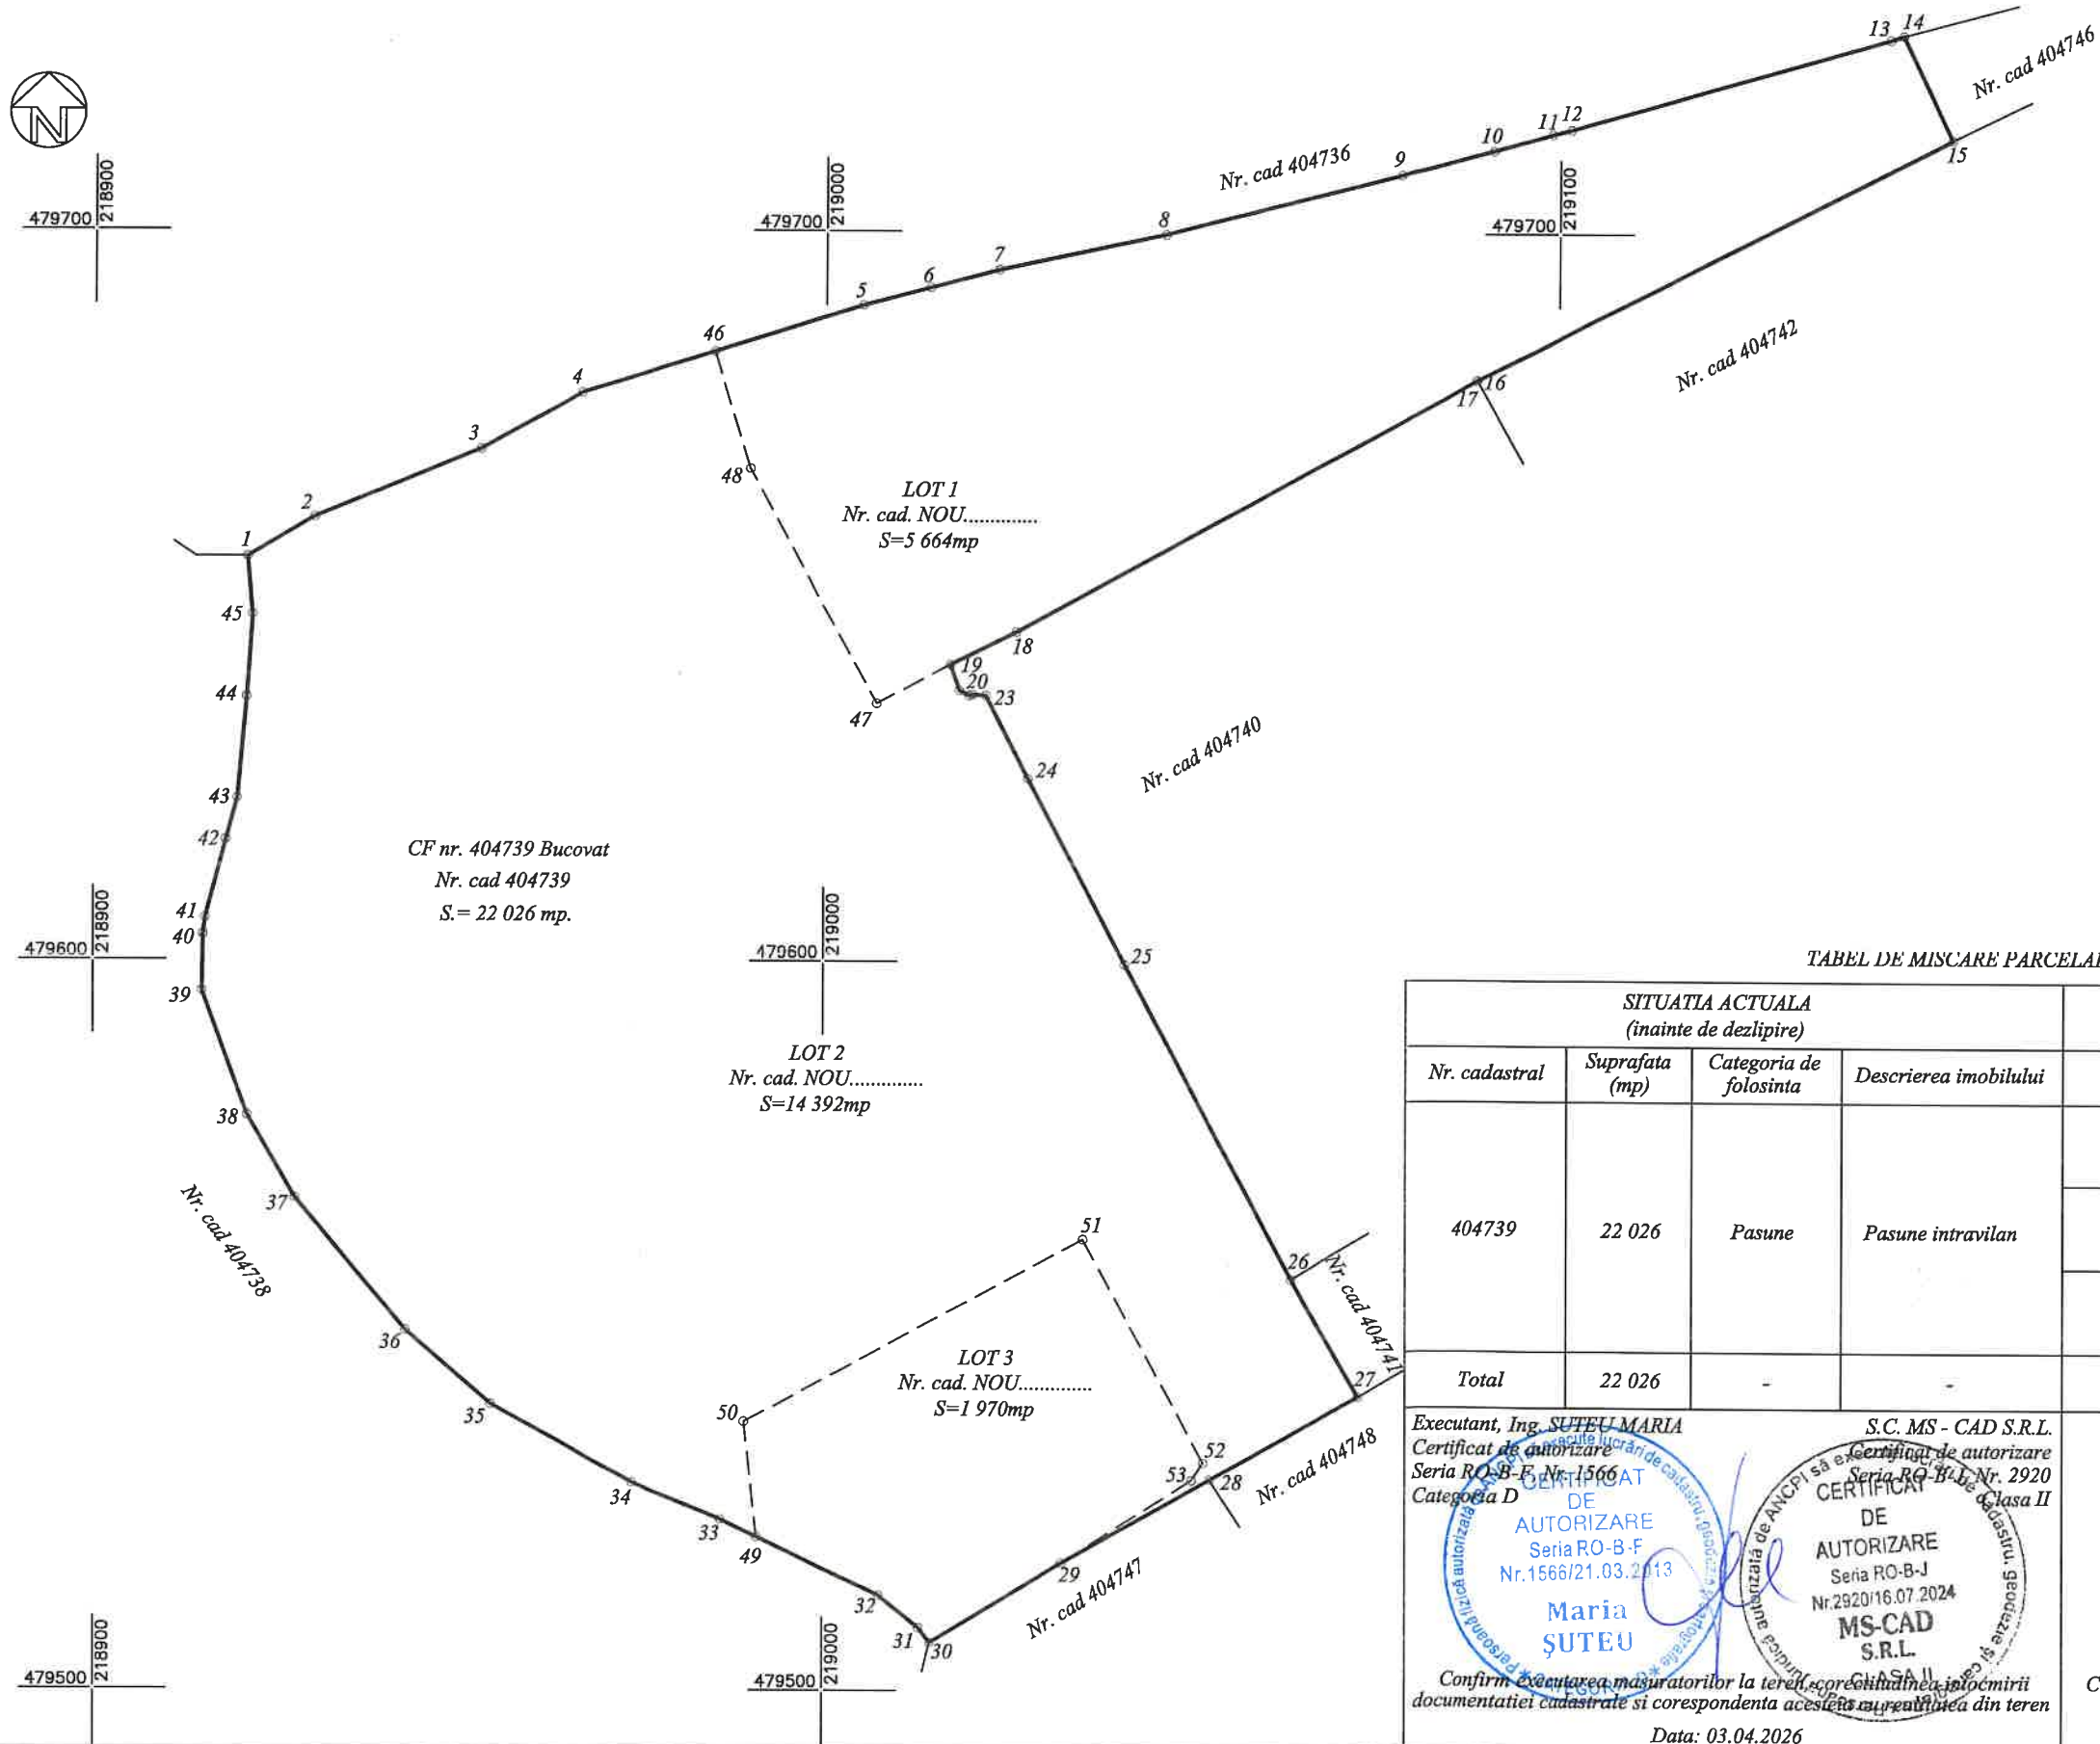

Elemente de perimetrare

Nr. Pct.	Lungimi laturi D(i,i+1)	Nr. Pct.	Lungimi laturi D(i,i+1)
1	10.604	26	18.510
2	24.517	27	23.125
3	15.797	28	23.464
4	40.316	29	21.045
5	9.491	30	2.534
6	9.623	31	7.108
7	23.189	32	24.017
8	33.187	33	13.030
9	13.140	34	22.188
10	8.165	35	15.473
11	2.797	36	23.573
12	45.157	37	13.017
13	1.821	38	18.104
14	15.845	39	7.772
15	72.508	40	2.288
16	0.091	41	11.079
17	71.762	42	5.878
18	10.034	43	13.974
19	3.773	44	11.307
20	1.462	45	7.947
21	0.471		
22	1.843		
23	12.750		
24	28.708		
25	48.690		

TABEL DE MISCARE PARCELARA PENTRU DEZLIPIRE

Nr. proiect: 149/2026

SITUATIA ACTUALA (inainte de dezlipire)				SITUATIA VIITOARE (dupa dezlipire)			
Nr. cadastral	Suprafata (mp)	Categoria de folosinta	Descrierea imobilului	Nr. cadastral	Suprafata (mp)	Categoria de folosinta	Descrierea imobilului
404739	22 026	Pasune	Pasune intravilan		5 664	Pasune	LOT 1 Pasune intravilan
					14 392	Pasune	LOT 2 Pasune intravilan
					1 970	Pasune	LOT 3 Pasune intravilan
Total	22 026	-	-	-	22 026	-	-

Executant, Ing. SUTIU MARIA
Certificat de autorizare
Seria RO-B-F, Nr. 1566
Categoria D
DE
AUTORIZARE
Seria RO-B-F
Nr. 1566/21.03.2013
Maria SUTIU
S.C. MS - CAD S.R.L.
Certificat de autorizare
Seria RO-B-L, Nr. 2920
Categoria II
DE
AUTORIZARE
Seria RO-B-J
Nr. 2920/16.07.2024
MS-CAD S.R.L.
CLASA II
Confirm executarea masuratorilor la teren, corectitudinea inlocuirii documentatiei cadastrale si corespondenta acestora cu realitatea din teren
Data: 03.04.2026


Inspector,

Semnatura

Confirm atribuirea numarului cadastral si introducerea imobilului in sistemul integrat de cadastru si carte funciara

Data:

Nr. cadastral/topografic	Suprafata masurata (mp)	Adresa imobilului
	5 664	Intravilan, loc. Bucovat, jud. Timis
Cartea Funciara nr.		Unitatea Administrativ Teritoriala (UAT)
		BUCOVAT

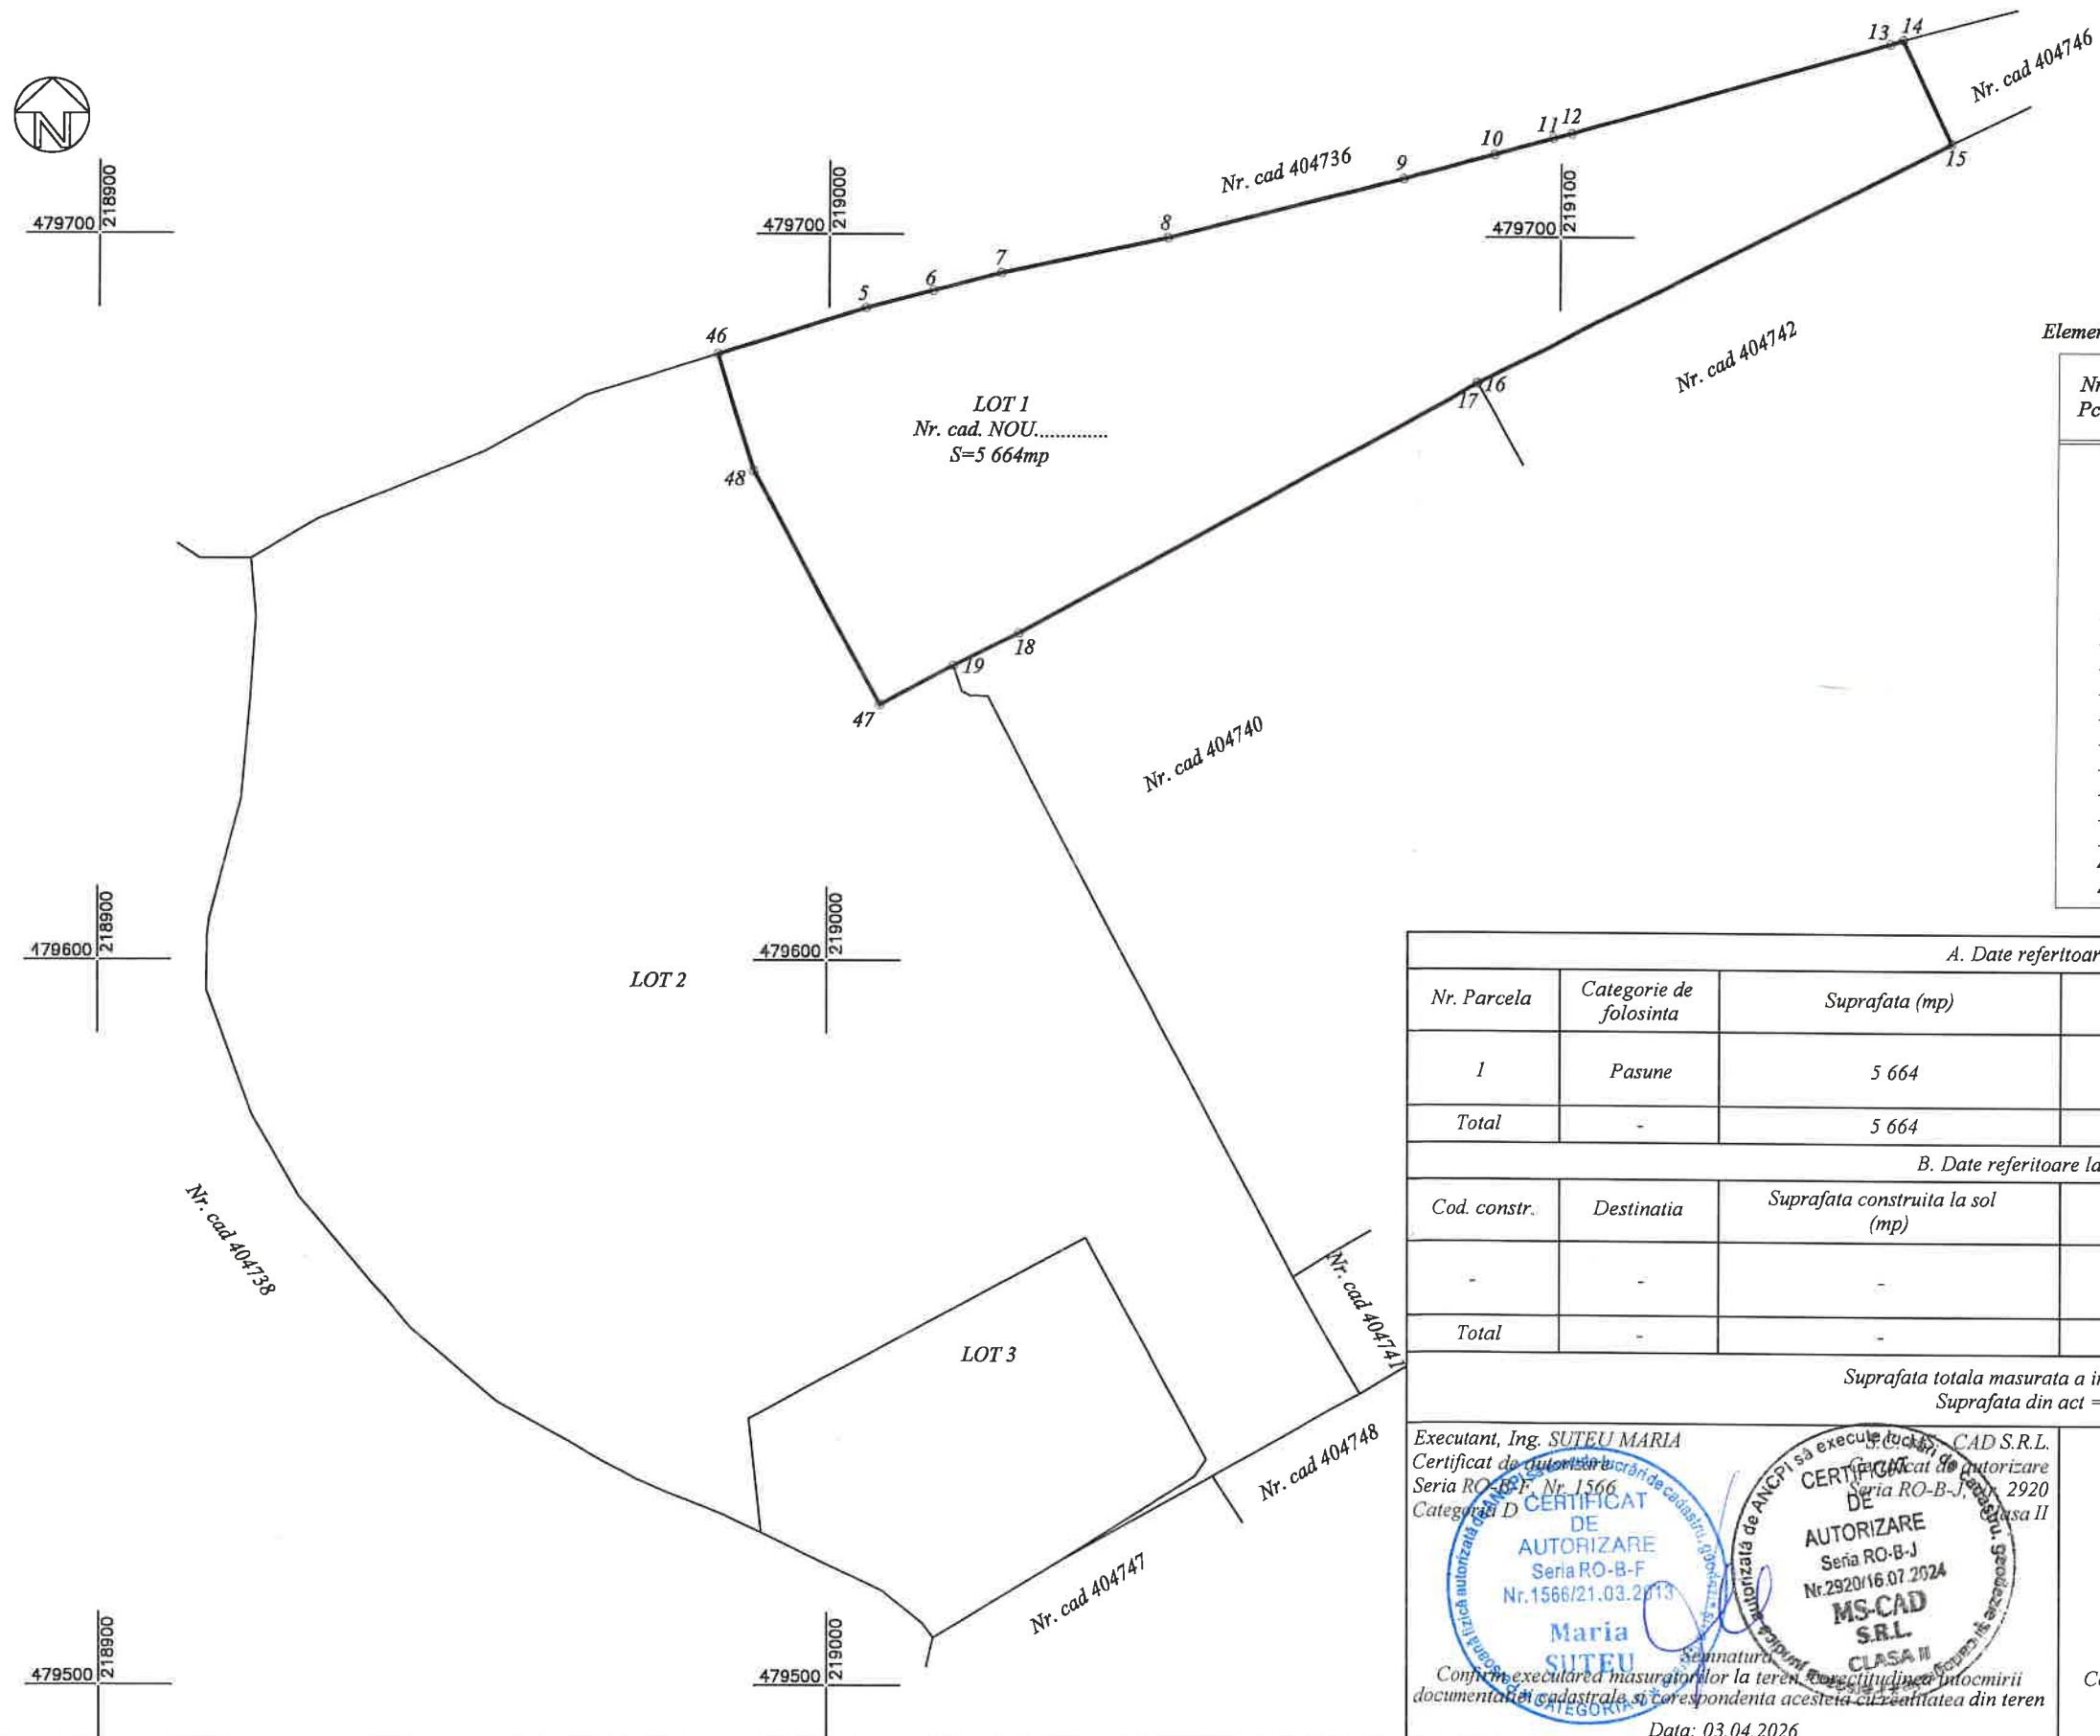


Elemente de perimetrare

Nr. Pct.	Lungimi laturi D(i,i+1)
46	21.282
5	9.491
6	9.623
7	23.189
8	33.187
9	13.140
10	8.165
11	2.797
12	45.157
13	1.821
14	15.845
15	72.508
16	0.091
17	71.762
18	10.034
19	11.393
47	36.578
48	16.827

Nr. proiect: 149/2026

A. Date referitoare la teren			
Nr. Parcela	Categorie de folosinta	Suprafata (mp)	Mentiuni
1	Pasune	5 664	Pasune intravilan
Total	-	5 664	-
B. Date referitoare la constructii			
Cod. constr.	Destinatia	Suprafata construita la sol (mp)	Mentiuni
-	-	-	-
Total	-	-	-
Suprafata totala masurata a imobilului = 5 664mp Suprafata din act = 5 664mp			
Executant, Ing. SUTEU MARIA Certificat de autorizare Seria RO-B-F, Nr. 1566 Categorie D		Inspector Semnatura	
CONFIRMAREA DE AUTORIZARE DE AUTORIZARE Seria RO-B-F Nr.1566/21.03.2024 Maria SUTEU		CONFIRMAREA DE AUTORIZARE DE AUTORIZARE Seria RO-B-J Nr.2920/16.07.2024 MS-CAD S.R.L. CLASA II	
Confirm executarea masuratorilor la teren si corectitudinea intocmirii documentelor cadastrale si corespondenta acestora cu realitatea din teren		Confirm atribuirea numarului cadastral si introducerea imobilului in sistemul integrat de cadastru si carte funciara	
Data: 03.04.2026			

Nr. cadastral/topografic	Suprafata masurata (mp)	Adresa imobilului
	1 970	Intravilan, loc. Bucovat, jud. Timis
Cartea Funciara nr.		Unitatea Administrativ Teritoriala (UAT)
		BUCOVAT

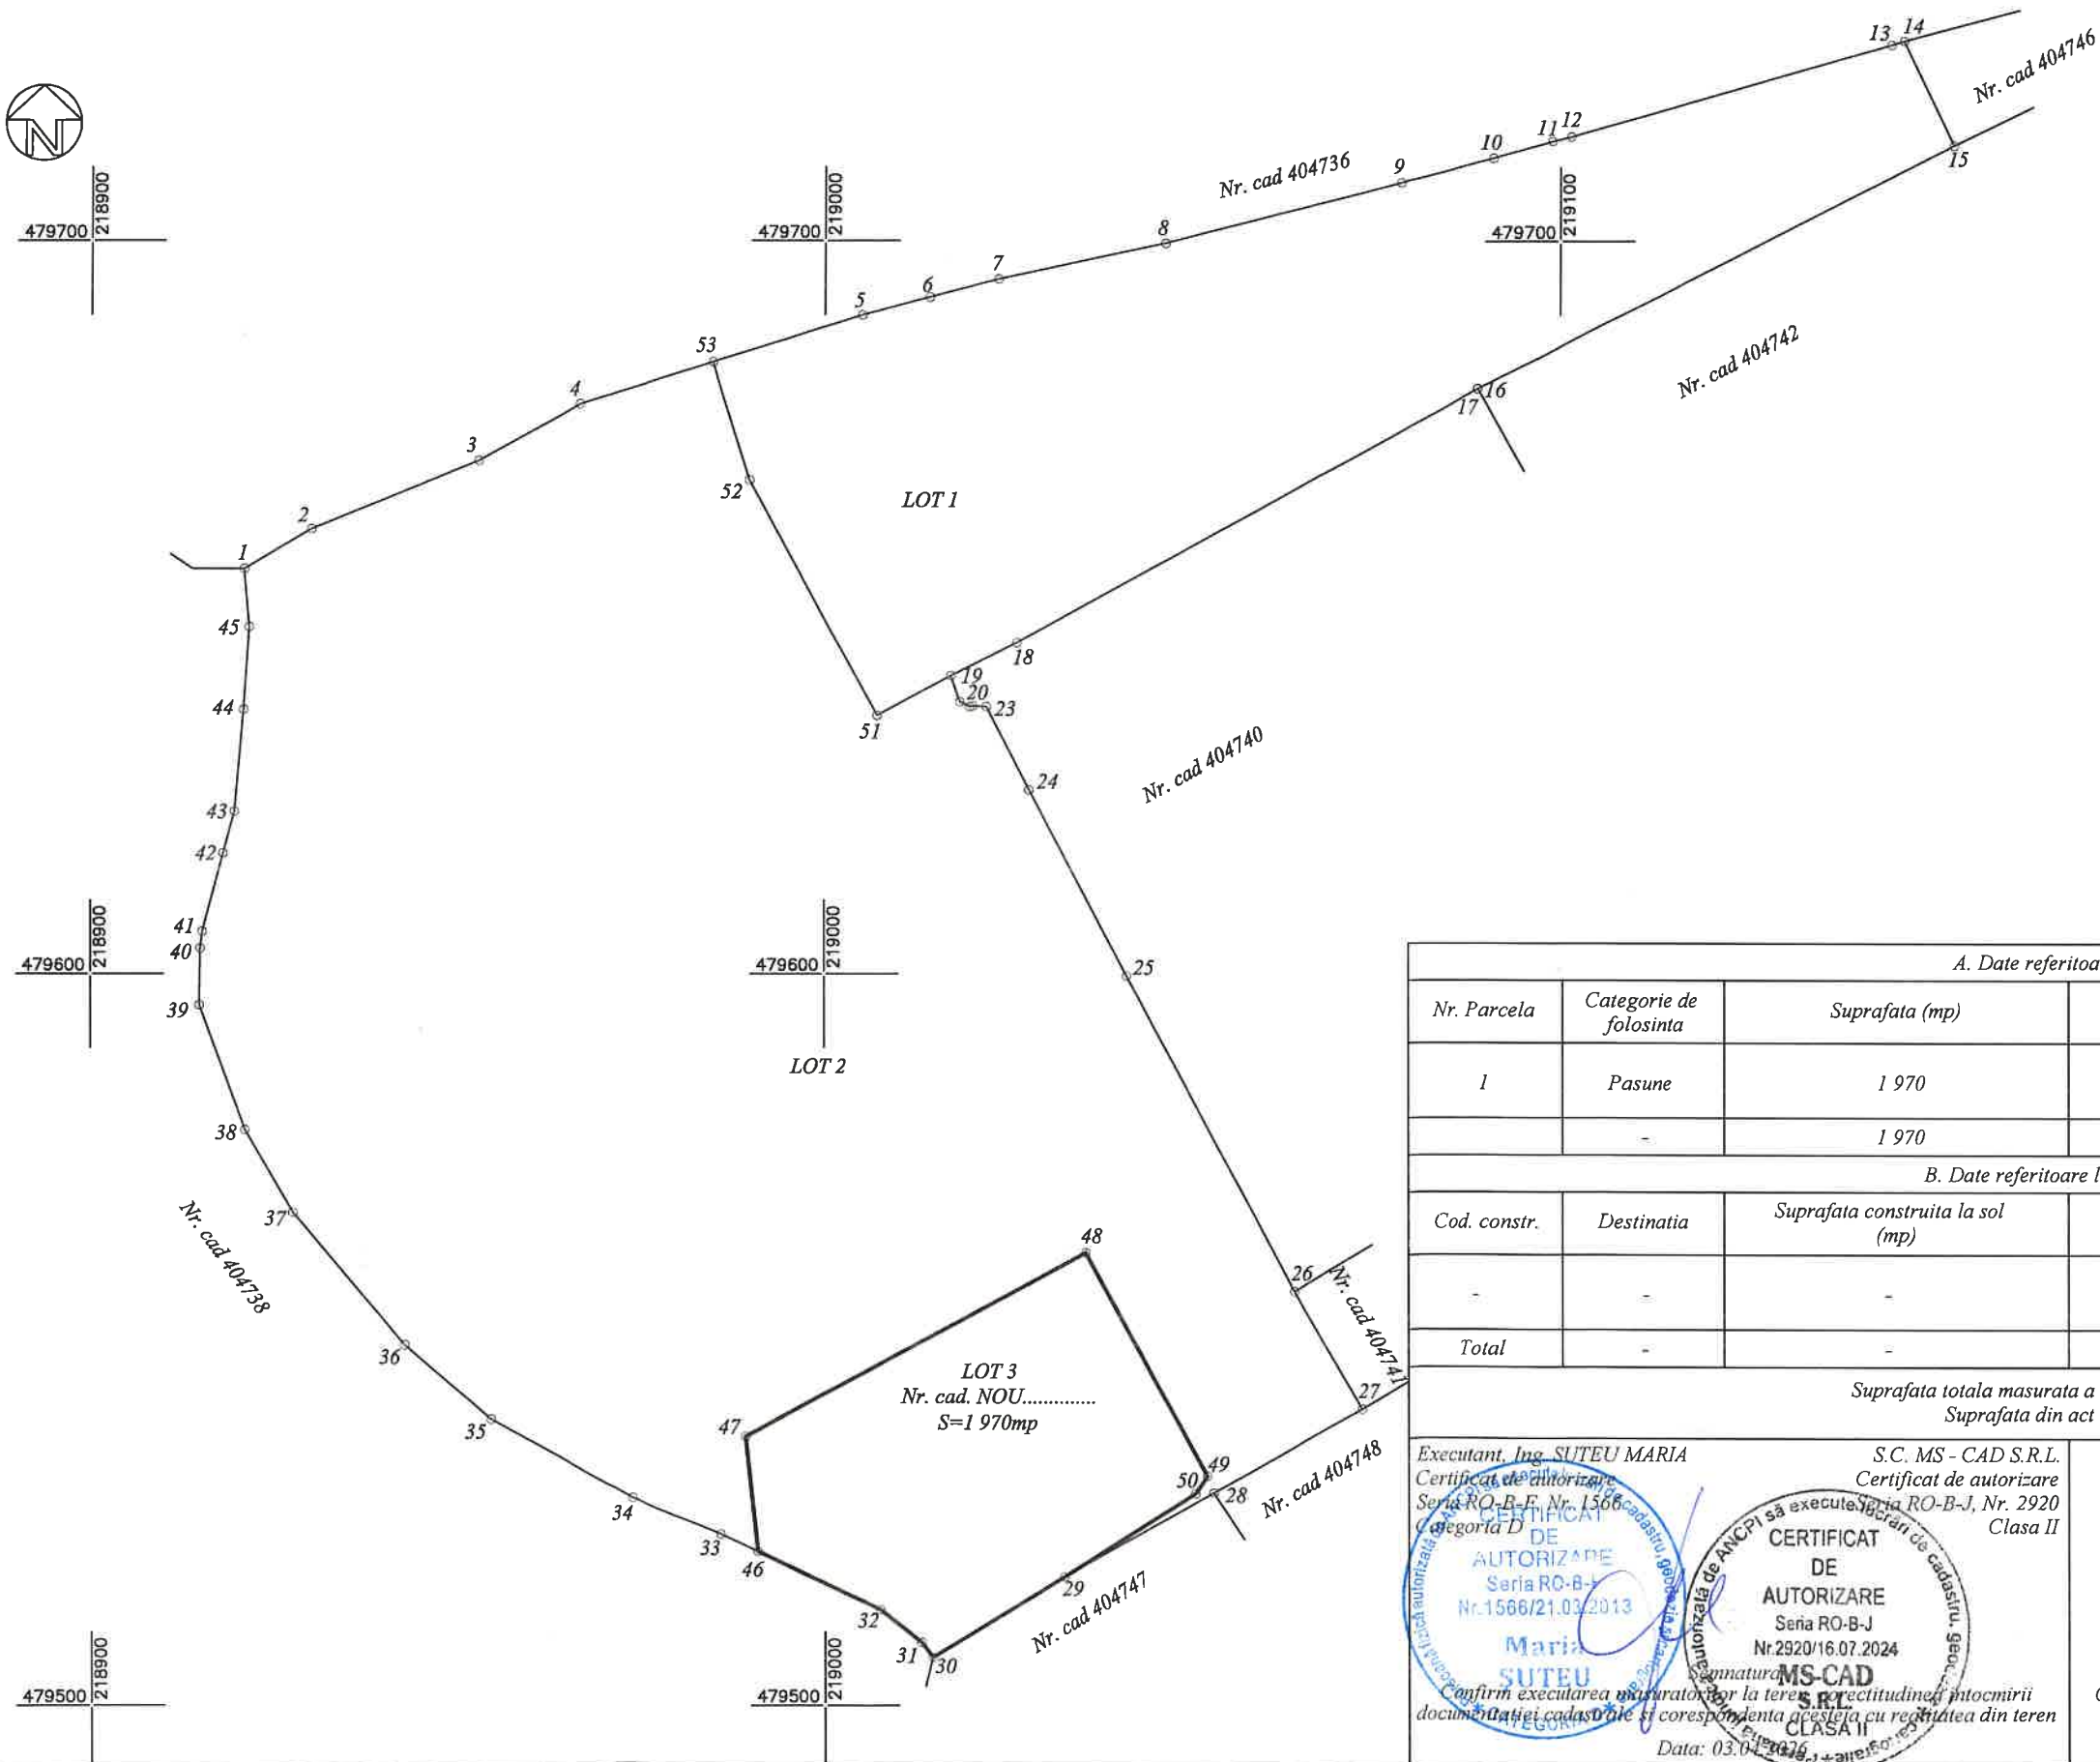

Elemente de perimetrare

Nr. Pct.	Lungimi laturi D(i,i+1)
49	15.821
50	52.678
51	34.681
52	2.878
53	21.280
29	21.045
30	2.534
31	7.108
32	18.474

Nr. proiect: 149/2026

A. Date referitoare la teren			
Nr. Parcela	Categorie de folosinta	Suprafata (mp)	Mentiuni
1	Pasune	1 970	Pasune intravilan
	-	1 970	-
B. Date referitoare la constructii			
Cod. constr.	Destinatia	Suprafata construita la sol (mp)	Mentiuni
-	-	-	-
Total	-	-	-
Suprafata totala masurata a imobilului = 1 970mp Suprafata din act = 1 970mp			
Executant, Ing. SUTEU MARIA Certificat de autorizare Seria RO-B-F, Nr. 1566 Categorie D		S.C. MS - CAD S.R.L. Certificat de autorizare Seria RO-B-J, Nr. 2920 Clasa II	
CONFIRMAREA DE EXECUTARE DE AUTORIZARE Seria RO-B-J Nr. 2920/16.07.2024 MS-CAD S.R.L. CLASA II		Inspector Semnatura	
Confirm executarea masuratorilor la teren si corectitudinea intocmirii documentatiei cadastrale si corespondenta acesteia cu realitatea din teren Data: 03.07.2026		Confirm atribuirea numarului cadastral si introducerea imobilului in sistemul integrat de cadastru si carte funciara	