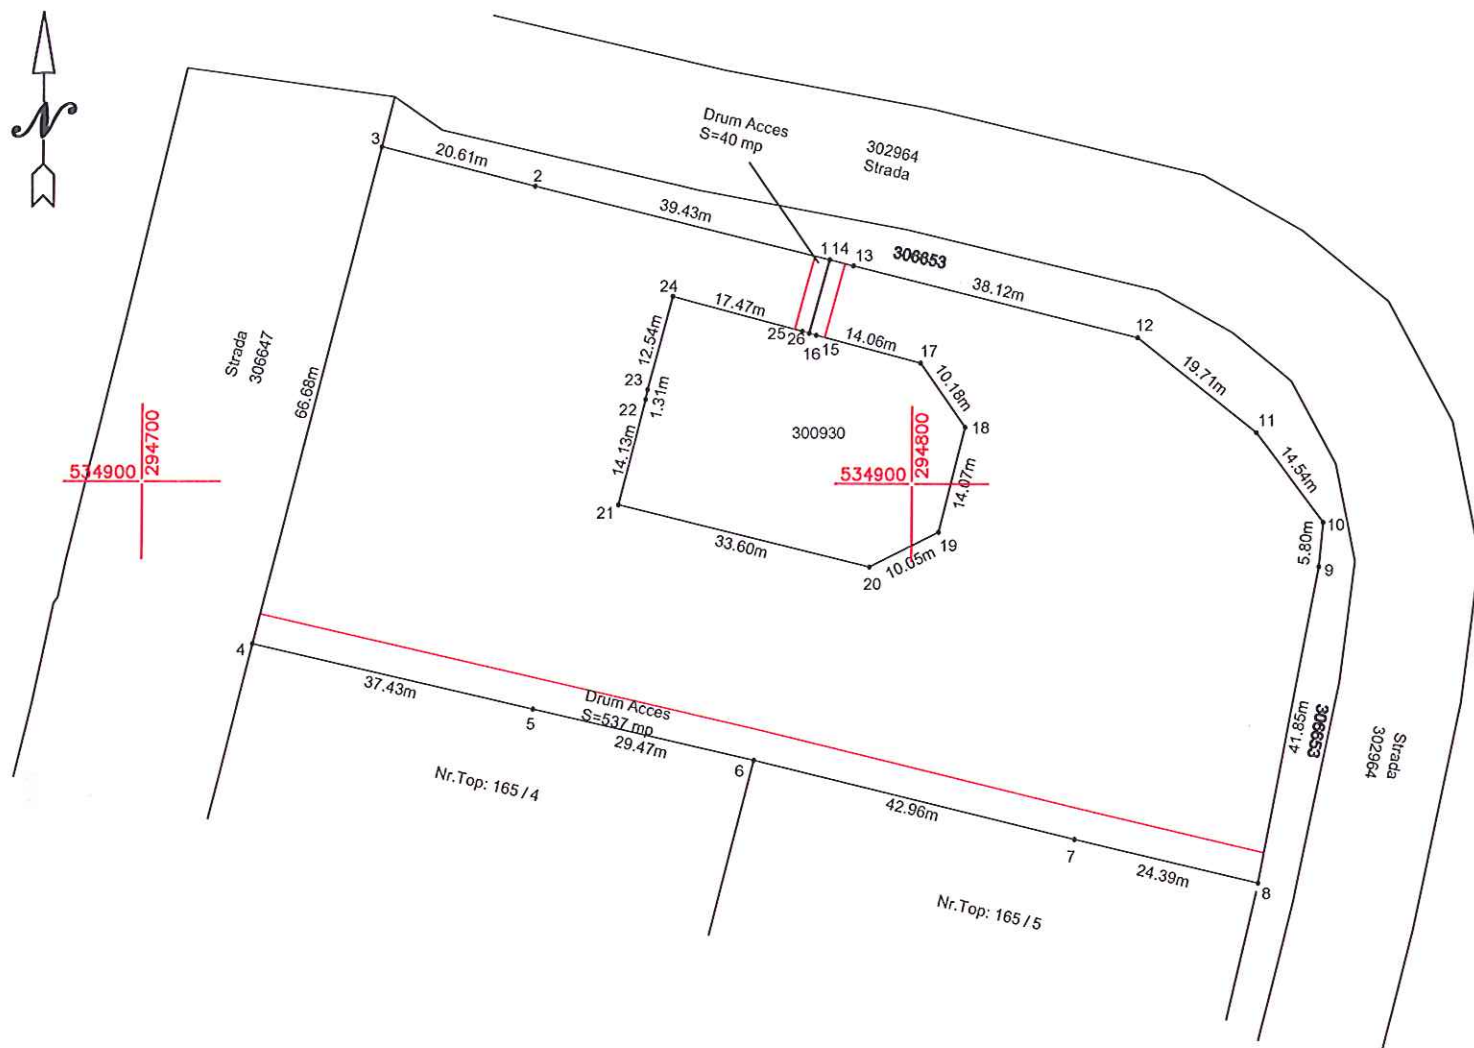


PLAN DE AMPLASAMENT SI DELIMITARE A IMOBILULUI
scara 1:1000

Anexa nr.16 la regulament

Nr.topografic	Suprafata masurata a imobilului	Adresa imobilului
-	7369	jud.Arad, loc.Iosas
Nr.Carte Funciara		Unitatea Administrativa (U.A.T.)
-		Gurahont

**A.DATE REFERITOARE LA TEREN**

Nr.Parcela	Categorie de folosinta	Suprafata (mp)	Mentiuni/Observatii
1	Cc	7369	Teren intravilan -Parc Acordat imprejmuit cu gard plasa intre punctele 4,5,6,7,8
Total		7369	

B.DATE REFERITOARE LA CONSTRUCTII

Cod	Destinatie	Suprafata (mp)	Mentiuni/Observatii

Total

Suprafata totala masurata a imobilului =7369mp
Suprafata din act a imobilului =6618mp

EXECUTANT: Ing.Iovan Catalin Ion
Autorizatie seria RO-TM-F
Nr. 0297 / 13.10.2020

INSPECTOR**Data:** 23.03.2026

Confirm executarea măsurătorilor la teren, corectitudinea întregii documentații cadastrale și corespondența acesteia cu realitatea din teren

Data:

Confirm introducerea imobilului in baza de date integrată și atribuirea numărului cadastral

