


JUDETUL ALBA
MUNICIPIUL ALBA IULIA
CONSILIUL LOCAL

ANEXA 4 LA PHCL NR.
_____/2026

PROPUNERE
AMPLASARE BUST
REGELE MIHAI I

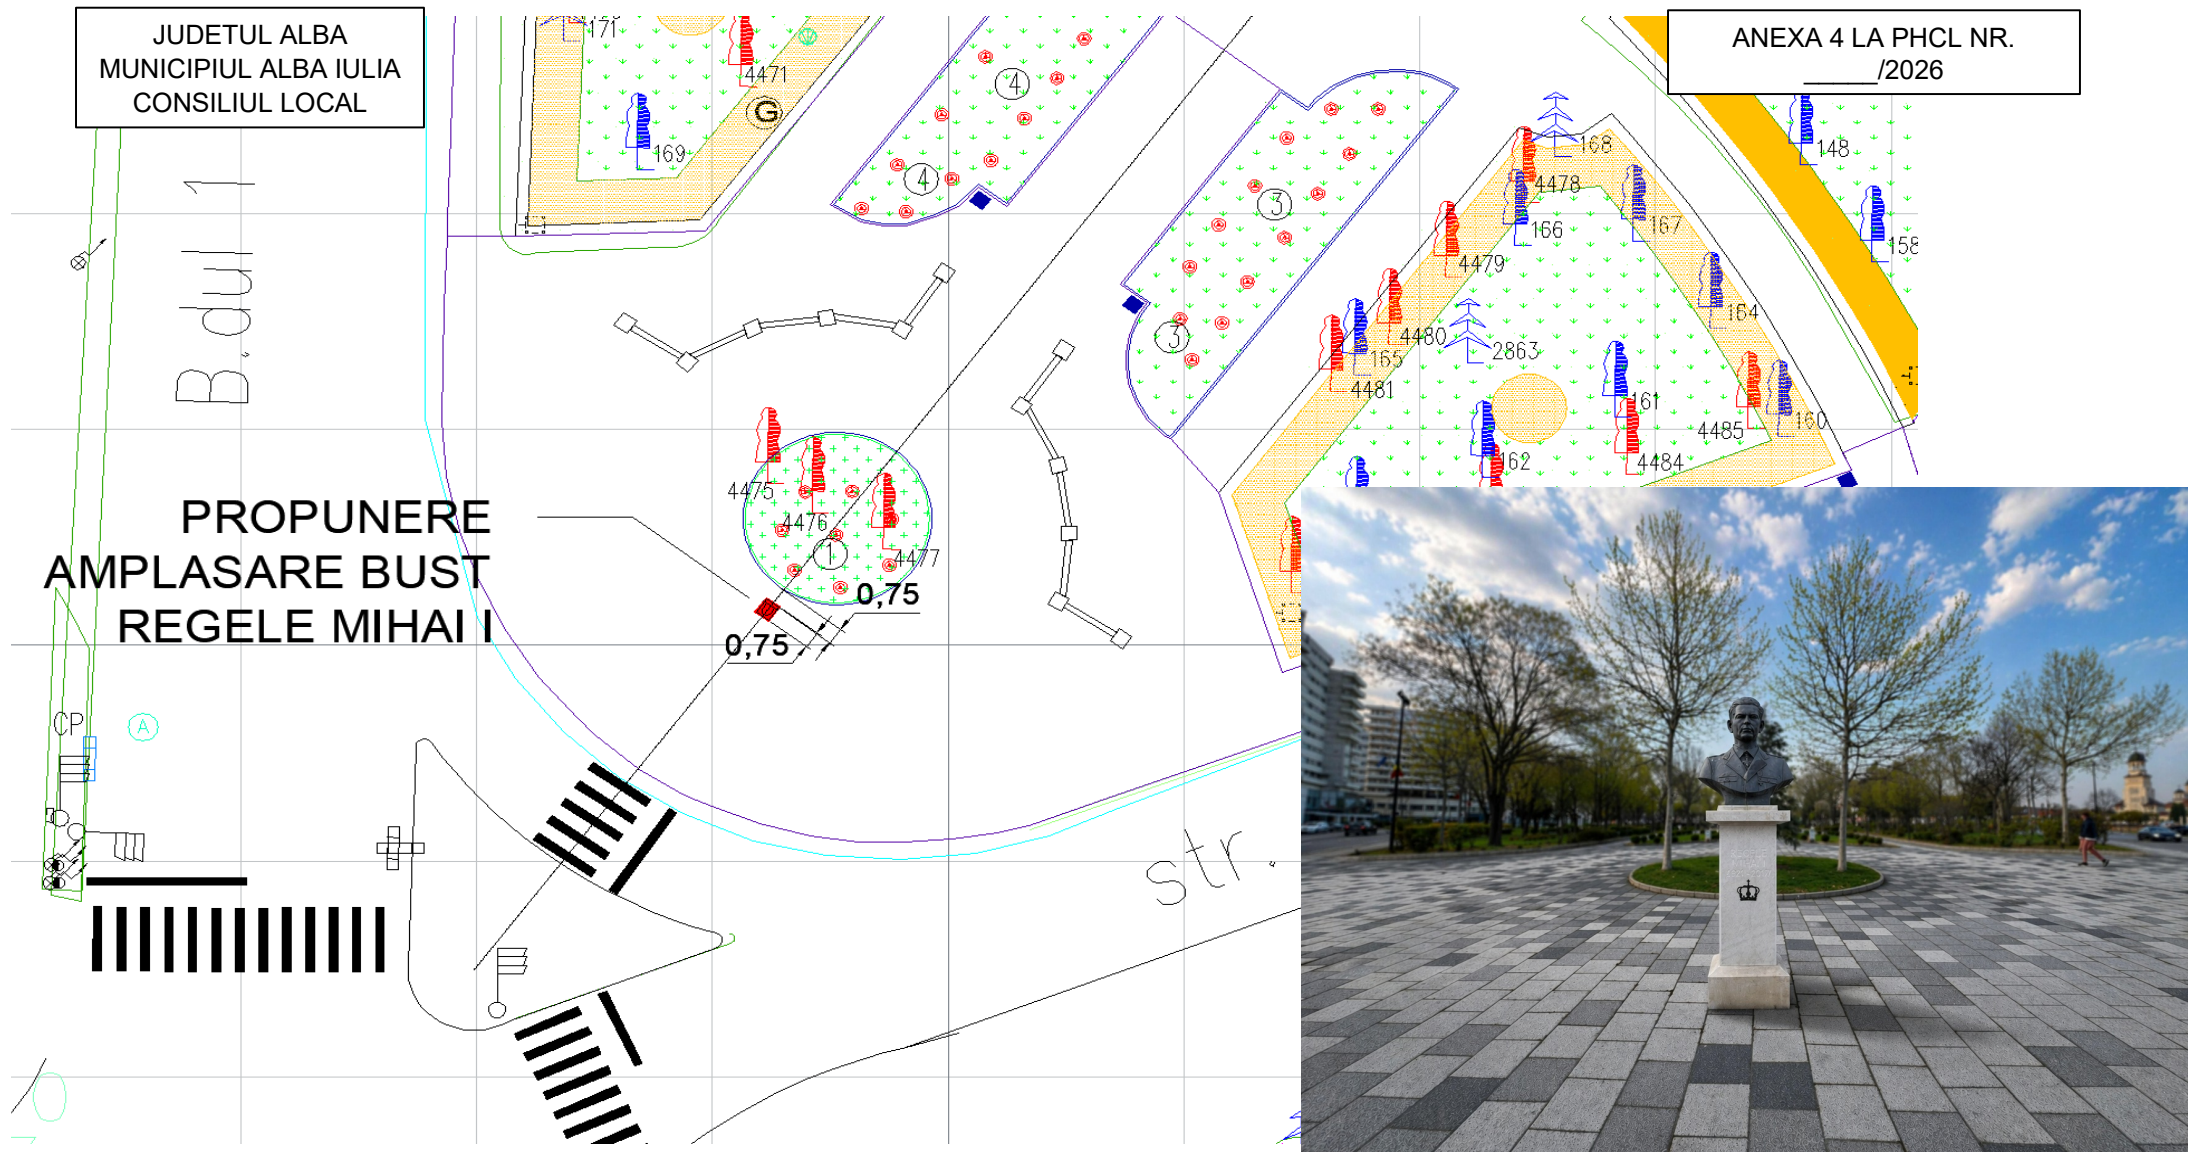

Art. 4 Aprobă propunerea de realocare a monumentului de for public Bustul Regelui Mihai I din intersecția străzii Mihai Viteazu cu strada Muzeului, în rondul de la intrarea în parcul Unirii, la intersecția str. Mihai Viteazu și bulevardul 1 Decembrie 1918

INIȚIATOR,
PRIMAR
PLEȘA GABRIEL CODRU

ALBA IULIA 21.04.2026

AVIZEAZĂ,
p SECRETAR GENERAL
GEORGETA-CAMELIA RÂNGHET
Director executiv