


P.U.Z. - ZONA LOCUINTE SI FUNCTIUNI COMPLEMENTARE
C.F. nr. 403809 - Bucovat si C.F. nr. 403810 - Bucovat, nr. top. A47/8/6 si A47/8/7, S = 1,74 ha

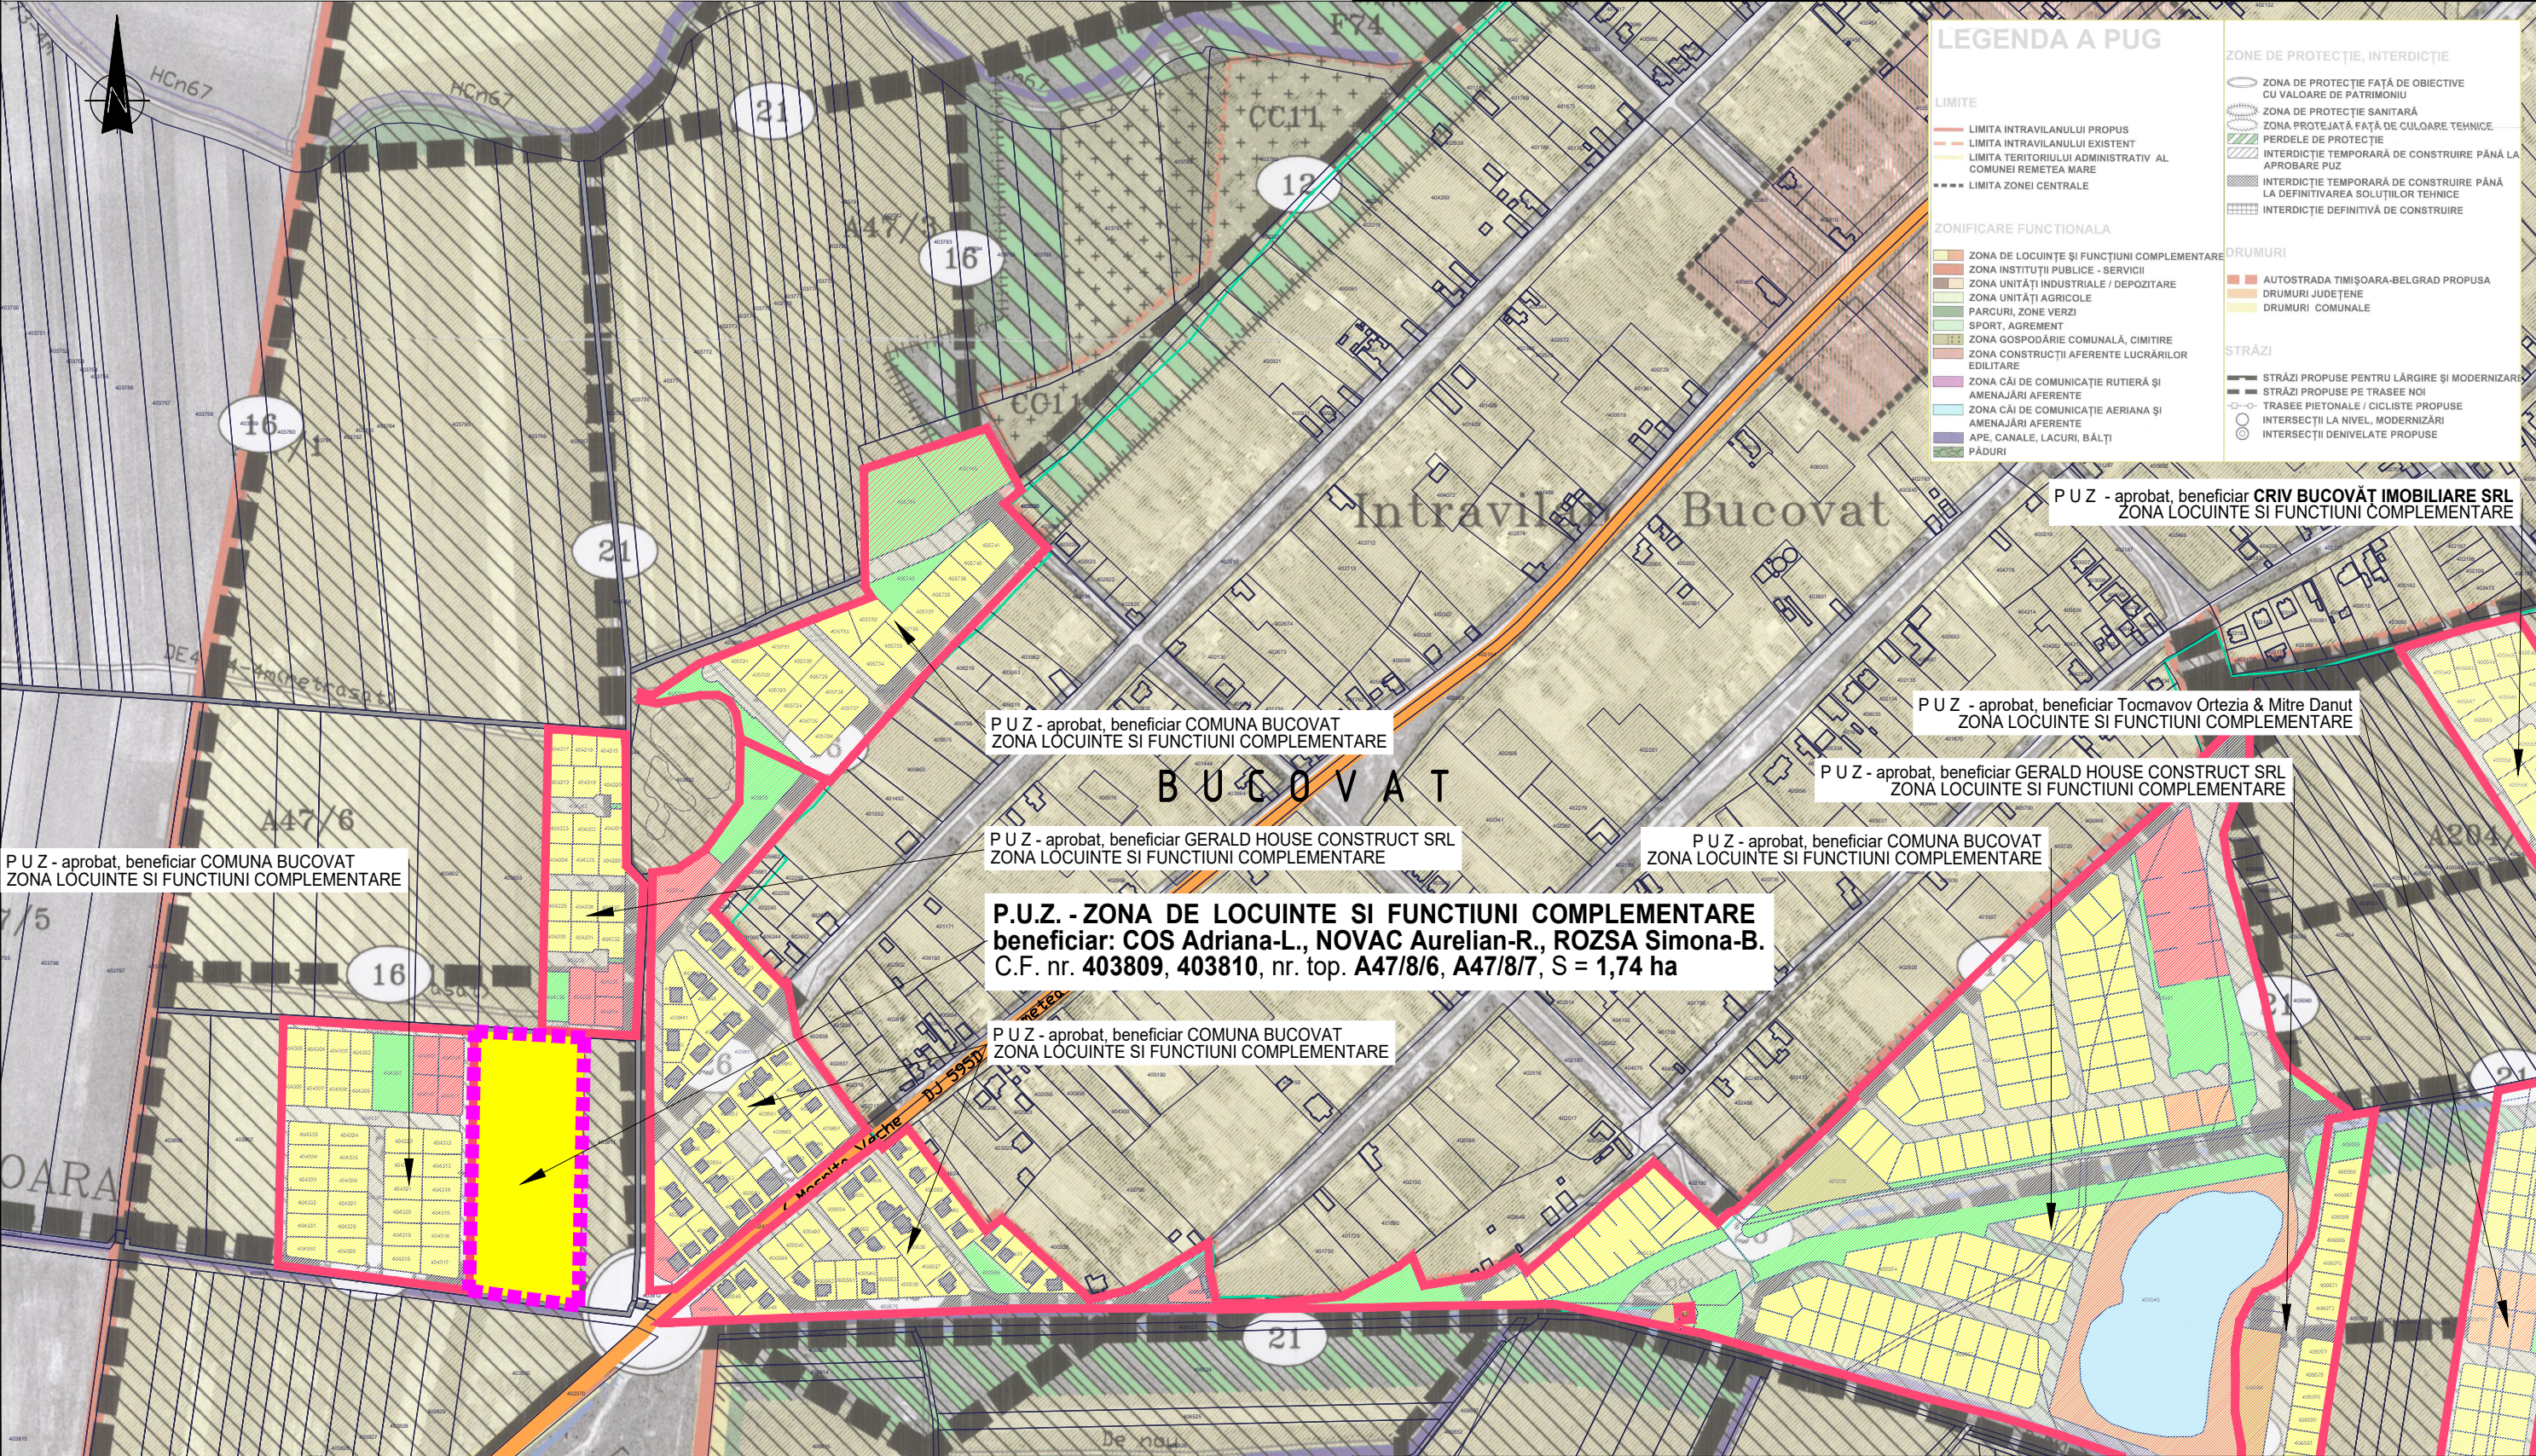

LEGENDA A PUG

LIMITE

—

 LIMITA INTRAVILANULUI PROPUȘ

—

 LIMITA INTRAVILANULUI EXISTENT

—

 LIMITA TERITORIULUI ADMINISTRATIV AL COMUNEI REMETEA MARE

—

 LIMITA ZONEI CENTRALE

ZONIFICARE FUNCȚIONALĂ

—

 ZONA DE LOCUINȚE ȘI FUNCȚIUNI COMPLEMENTARE

—

 ZONA INSTITUȚII PUBLICE - SERVICII

—

 ZONA UNITĂȚI INDUSTRIALE / DEPOZITARE

—

 ZONA UNITĂȚI AGRICOLE

—

 PARCURI, ZONE VERZI

—

 SPORT, AGRIEMENT

—

 ZONA GOSPODĂRIE COMUNALĂ, CIMITIRE

—

 ZONA CONȘTRUCȚII AFERENTE LUCRĂRILOR EDILITARE

—

 ZONA CĂI DE COMUNICAȚIE RUTIERĂ ȘI AMENAJĂRI AFERENTE

—

 ZONA CĂI DE COMUNICAȚIE AERIANĂ ȘI AMENAJĂRI AFERENTE

—

 APE, CANALE, LACURI, BĂLȚI

—

 PĂDURI

ZONE DE PROTECȚIE, INTERDICȚIE

—

 ZONA DE PROTECȚIE FAȚĂ DE OBIECTIVE CU VALOARE DE PATRIMONIU

—

 ZONA DE PROTECȚIE SANITARĂ

—

 ZONA PROTEJATĂ FAȚĂ DE CULOARE TEHNICE

—

 PERDELE DE PROTECȚIE

—

 INTERDICȚIE TEMPORARĂ DE CONȘTRUIRE PÂNĂ LA APROBARE PUG

—

 INTERDICȚIE TEMPORARĂ DE CONȘTRUIRE PÂNĂ LA DEFINITIVAREA SOLUȚIILOR TEHNICE

—

 INTERDICȚIE DEFINITIVĂ DE CONȘTRUIRE

DRUMURI

—

 AUTOȘTRADA TIMIȘOARA-BELGRAD PROPUȘĂ

—

 DRUMURI JUDEȚENE

—

 DRUMURI COMUNALE

STRĂZI

—

 STRĂZI PROPUȘE PENTRU LĂRGIRE ȘI MODERNIZARE

—

 STRĂZI PROPUȘE PE TRASEE NOI

—

 TRASEE PIETONALE / CICLISTE PROPUȘE

—

 INTERSECȚII LA NIVEL, MODERNIZĂRI

—

 INTERSECȚII DENIVELATE PROPUȘE

P U Z - aprobat, beneficiar CRIV BUCOVĂȚ IMOBILIARE SRL
ZONA LOCUINTE SI FUNCTIUNI COMPLEMENTARE

P U Z - aprobat, beneficiar Tocmavov Ortezia & Mitre Danut
ZONA LOCUINTE SI FUNCTIUNI COMPLEMENTARE

P U Z - aprobat, beneficiar GERALD HOUSE CONSTRUCT SRL
ZONA LOCUINTE SI FUNCTIUNI COMPLEMENTARE

P U Z - aprobat, beneficiar COMUNA BUCOVAT
ZONA LOCUINTE SI FUNCTIUNI COMPLEMENTARE

P U Z - aprobat, beneficiar COMUNA BUCOVAT
ZONA LOCUINTE SI FUNCTIUNI COMPLEMENTARE

P U Z - aprobat, beneficiar GERALD HOUSE CONSTRUCT SRL
ZONA LOCUINTE SI FUNCTIUNI COMPLEMENTARE

P.U.Z. - ZONA DE LOCUINTE SI FUNCTIUNI COMPLEMENTARE
beneficiar: COS Adriana-L., NOVAC Aurelian-R., ROZSA Simona-B.
C.F. nr. 403809, 403810, nr. top. A47/8/6, A47/8/7, S = 1,74 ha

P U Z - aprobat, beneficiar COMUNA BUCOVAT
ZONA LOCUINTE SI FUNCTIUNI COMPLEMENTARE

P U Z - aprobat, beneficiar COMUNA BUCOVAT
ZONA LOCUINTE SI FUNCTIUNI COMPLEMENTARE

MSCAD

loc. Timisoara, str. Mircea cel Batran, nr. 6, cod postal 300350
tel: 0256 475 020; fax: 0256 473 021; e-mail: office@mscad.ro

TOPOGRAFIE CADASTRU ARHITECTURA PUG EVALUARI IMOBILE

Sef proiect	ing. SUTEU Maria	Scara	1:1000
Proiectat	arh. CRASOVAN Marius	Data	lan. 2026
Desenat	arh. CRASOVAN Marius		
Verificat	arh. DRAGAN Roxana-Snezana		

Titlu proiect		P.U.Z. ZONA LOCUINTE SI FUNCTIUNI COMPLEMENTARE	
Amplasament	BUCOVAT, comuna Bucovat, jud. Timis, teren arabil intravilan, C.F. nr. 403809, 403810, nr. top. A47/8/6, A47/8/7, S = 1,74 ha	Proiect nr.	128/2023
Beneficiar	COS ADRIANA LOREDANA, NOVAC AURELIAN REMUS, ROZSA SIMONA BIANCA,	Faza	P.U.Z.
Titlu plansa	PLAN INCADRARE IN PUG COMUNA BUCOVAT	Plansa nr.	U.00-2
		rev:	6.0-1