

PRIMĂRIA SCOBINȚI JUDEȚUL IASI	
INTRARE	Nr. 4304
IEȘIRE	
Ziua 02	Luna 04 Anul 2026

DISPOZIȚIE DE ȘANTIER NR. 4

din 30.03.2026

DENUMIRE PROIECT: REABILITARE SCOALA GENERALA STICLARIA -
CORP C1, COMUNA SCOBINTI, JUDEȚUL IASI
sat Sticlaria, comuna Scobinti, județul Iasi

NUMĂR PROIECT: 8/2023

Raportat la situatia existenta la teren, în urma discuțiilor avute împreună cu Dirigintele de Șantier si la solicitarea Beneficiarului, in baza notei de constatare nr 4, se dispun următoarele măsuri:

- In sala de clasa P01, la solicitarea beneficiarului, mobilierul va fi prevazut cu chiuvete si prize electrice. Astfel se vor realiza coloane separate pentru alimentarea cu apa si canalizare. Evacuarea apelor se va face la un bazin vidabil etans, cu capacitatea de 1000 litri amplasat in proximitatea cladirii.
- Tot in sala de clasa P01 se vor realiza circuitele de alimentare ale noilor prize etanse cu care vor fi dotate bancile. Acestea vor fi alimentate dintr-un nou tablou electric nou ce va fi amplasat in proximitatea intrarii in sala de clasa si va fi in mod obligatoriu incuiat cu cheie. Circuitul va fi deschis si utilizat numai in prezenta profesorului.
- De asemenea, in sala de clasa P01 se va inlocui pardoseala existenta din parchet cu o pardoseala noua din gresie ceramica ce va fi montata pe un strat suport din sapa din mortar.
- Pentru montarea recuperatoarelor de caldura se vor realiza gauri de admisie si refulare, cate 2 pentru fiecare recuperator. Recuperatoarele vor fi prevazute cu tubulatura necesara pentru conectarea la cele 2 goluri de admisie si refulare.
- In salile de clasa se vor reface finisajele prin reparatii locale cu glet si vopsitorii cu var lavabil.
- Pentru alimentarea recuperatoarelor se dispune montarea tabloului electric general pe hol cu sigurante automate si protectie din care se vor alimenta circuitele electrice ale acestora.

- Se vor monta corpuri noi pentru iluminatul de evacuare cu pictograme specifice.
- Pentru realizarea lucrarilor de reparatii se vor demonta si monta pe noua pozitie a radiatoarelor din salile de clasa.

Cantitățile suplimentare necesare sunt prezentate în lista anexată prezentei dispoziții.

Punerea în aplicare a prevederilor prezentei dispoziții de șantier nu afectează cerințele minime de rezistență și stabilitate, locală și generală a structurii și economia de energie.

De acord,

Beneficiar

Diriginte



Am primit,

Antreprenor





Intocmit,

Proiectant

SC.Pro Consulting Buildings S.R.L.

Sef proiect

Ing. Bogdan Botezatu

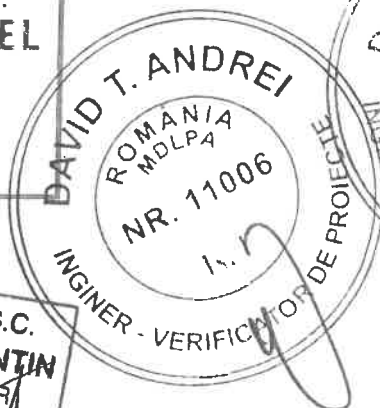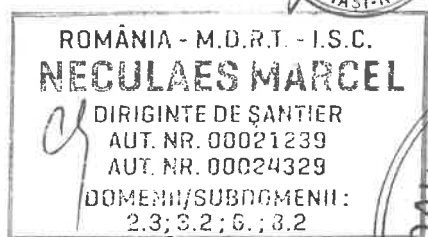

MEMORIU JUSTIFICATIV**DS NR. 4** din 30.03.2026**DENUMIRE PROIECT:** **REABILITARE SCOALA GENERALA STICLARIA -
CORP C1, COMUNA SCOBINTI, JUDETUL IASI**

sat Sticlaria, comuna Scobinti, județul Iasi

NUMĂR PROIECT: **8/2023**

Raportat la situatia existenta la teren si in vederea corelarii si imbunatatirii obiectivului din punct de vedere functional cat si al sigurantei in exploatare, în urma discuțiilor avute împreună cu Dirigintele de Șantier și Șeful de Șantier si la solicitarea Beneficiarului, in baza notei de constatare, se impun următoarele măsuri :

- realizarea noilor lucrari de instalatii sanitare si electrice in sala de clasa P01 prin executia unor coloane separate pentru alimentarea cu apa si canalizare. Evacuarea apelor se va face la un bazin vidanjabil etans, cu capacitatea de 1000 litri ce va fi amplasat in proximitatea cladirii.
- in sala de clasa P01 se vor realiza circuitele de alimentare ale noilor prezentele cu care vor fi dotate bancile. Acestea vor fi alimentate dintr-un nou tablou electric nou ce va fi amplasat in proximitatea intrarii in sala de clasa si va fi in mod obligatoriu incuiat cu cheie. Circuitul va fi deschis si utilizat numai in prezenta profesorului.
- De asemenea, in sala de clasa P01 se va inlocui pardoseala existenta din parchet cu o pardoseala noua din gresie ceramica ce va fi montata pe un strat suport din gips din mortar.
- Pentru montarea recuperatoarelor de caldura se vor realiza gauri de admisie si refulare, cate 2 pentru fiecare recuperator. Recuperatoarele vor fi prevazute cu tubulatura necesara pentru conectarea la cele 2 goluri de admisie si refulare. Pentru alimentarea recuperatoarelor se dispune montarea tabloului electric general pe hol cu sigurante automate si protectie din care se vor alimenta circuitele electrice ale acestora.
- In salile de clasa se vor reface finisajele prin reparatii locale cu glet si vopsitorii cu var lavabil.
- Se vor monta corpuri noi pentru iluminatul de evacuare cu pictograme specifice.

Contact

tel/fax +40 332/418.244



email office@proconsultingexpert.ro

- Pentru realizarea lucrarilor de reparatii se vor demonta si monta pe noua pozitie a radiatoarelor din salile de clasa.

Proiectant

SC.Pro Consulting Buildings.SRL

Sef Proiect : Ing. Bogdan Botezatu

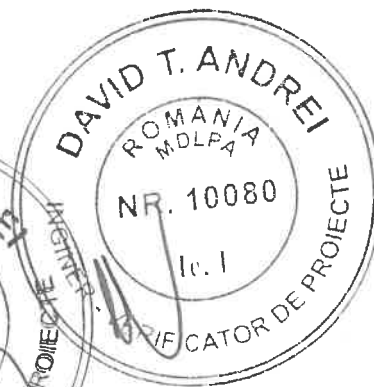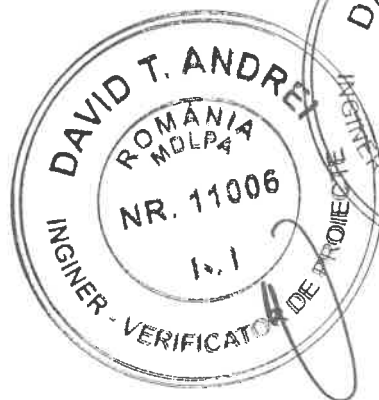

OBIECTIV: SCOALA STICLARIA – CORP C1
 OBIECTUL: NCS- DS 4

**F2 - CENTRALIZATORUL
 cheltuielilor pe obiect si categorii de lucrari**

Obiectul NCS- DS 4

Nr. cap./ subcap. deviz general	Cheltuieli pe categoria de lucrari	Valoare (exclusiv TVA)
		lei
1	2	3
I. Lucrari de constructii si instalatii		
4.1	Constructii si instalatii	
4.1.1	[0006.6.1] NCS- Reparatii Sali de clasa+ cancelarie+holuri +laborator - Art Conform Oferta	
4.1.2	[0006.6.2] NCS- Reparatii Sali de clasa+ cancelarie+holuri +laborator - Art noi	
	TOTAL I	
II. Montaj utilaje si echipamente tehnologice		
4.2	Montaj utilaje, echipamente tehnologice si functionale	
	TOTAL II	
III. Procurare		
4.3	Utilaje, echipamente tehnologice si functionale care necesita montaj	
4.4	Utilaje, echipamente tehnologice si functionale care nu necesita montaj si echipamente de transport	
4.5	Dotari	
4.6	Active necorporale	
	TOTAL III	
IV. Probe tehnologice si teste		
6.2	Probe tehnologice si teste	
	TOTAL IV	
TOTAL VALOARE (exclusiv TVA):		
TVA 21%:		
TOTAL VALOARE:		



OBIECTIV: SCOALA STICLARIA – CORP C1
OBIECTUL: NCS- DS 4
STADIUL FIZIC: NCS- Reparatii Sali de clasa+ cancelarie+holuri +laborator - Art Conform Oferta

- lei -

F3 - LISTA cu cantitati de lucrari pe categorii de lucrari

SECTIUNEA TEHNICA					SECTIUNEA FINANCIARA	
Nr.	Capitolul de lucrari		U.M.	Cantitatea	Pretul unitar (exclusiv TVA) - lei -	TOTALUL (exclusiv TVA) - lei -
0	1		2	3	4	5 = 3 x 4
1	Lucrari interioare					
1.1	RPCJ18A#	Finisaj ...cu glet,pe tencuieli interioare drisc,3 mm gros. ,cu pasta ipsos,la pereti si stalpi	mp	60,00		
				material:		
				manopera:		
				utilaj:		
				transport:		
reparatii locale						
1.2	00101A03	VOPSITORII INTER.MAN. CU VOPSEA LAVAB "DEKO 1 STRA T" (AMORSA DIL1:4+VOPS) SUPR. VOPSITE IN PREALABIL	mp	410,00		
				material:		
				manopera:		
				utilaj:		
				transport:		
1.3	CG16A%	Pardoseli din gresie ceramica cu suprafata placilor pana la 100 cmp inclusiv, s>16 mp	mp	61,00		
				material:		
				manopera:		
				utilaj:		
				transport:		
1.3.L	6102816	Chit de rosturi	kg	79,30		
1.3.L	7800045	Adeziv pt. gresie, faianta	kg	305,00		
1.3.L	2403828	Placi din gresie ceramica	mp	62,83		
1.4	CG16A%	Pardoseli din gresie ceramica cu suprafata placilor pana la 100 cmp inclusiv, s>16 mp	mp	4,00		
				material:		
				manopera:		
				utilaj:		
				transport:		
Plinta						
1.4.L	6102816	Chit de rosturi	kg	5,20		
1.4.L	7800045	Adeziv pt. gresie, faianta	kg	20,00		
1.4.L	2403828	Placi din gresie ceramica	mp	4,12		
1.5	TRI1AA01F #	Incarcarea mater.din grupa a-grele si marunte prin transp.pina la 10m de pe rampa sau teren in auto	tona	1,00		
				material:		
				manopera:		
				utilaj:		
				transport:		
1.6	TRI1AA08A 3	Descarcarea materialelor,grupa a-grele si marunte prin....aruncare vagon-rampa categ.3	tona	1,00		
				material:		
				manopera:		
				utilaj:		
				transport:		

STADIUL FIZIC: NCS- Reparatii Sali de clasa+ cancelarie+holuri +laborator - Art Conform Oferta

0	1	2	3	4	5 = 3 x 4
1.7	TRA02A30	Transportul rutier al materialelor, semifabricatelor cu autocamionul pe dist.= ...30 km.	tona	1,00	
			material:		
			manopera:		
			utilaj:		
			transport:		
2	Lucrari exterioare- Instalatii de canalizare si alimentare cu apa laborator				
2.1	TSC03A11	Sapatura mecanica cu excavatorul de 0.40-0.70 mc,cu motor cu ardere interna si comanda hidraulica,inpamant cu umiditate naturala descarcare in depozit teren catg 1 in conditiile gospodarii apelor	100 mc	0,70	
			material:		
			manopera:		
			utilaj:		
			transport:		
2.2	TSA05C1	Sapatura manuala de pamant in spatii limitate,avand peste 1 m latime,executata cu taluz inclinat,fara sprijiniri,pana la 6 m adancime,cu evacuare manuala,la fundatii,subsoluri,canele etc...in pamant cu umiditate naturala adancimea sapaturii 0-2 teren tare	mc	5,00	
			material:		
			manopera:		
			utilaj:		
			transport:		
2.3	TSD01A1	Imprastierea cu lopata a pamant. afinat, strat uniform 10-30cm. gros cu sfarim. bulg. teren...teren usor	mc	75,00	
			material:		
			manopera:		
			utilaj:		
			transport:		
2.4	TSD04A1	Compactarea cu maiul de mana a umpluturilor executate in sapaturi orizontale sau inclinate la 1/4,inclusiv udarea fiecarui strat de pamant in parte,avand 10 cm grosime pamant necoeziv	mc	75,00	
			material:		
			manopera:		
			utilaj:		
			transport:		
	procent	material	manopera	utilaj	transport
Cheltuieli directe:					
Alte cheltuieli directe:					
Contributie asiguratorie pentru munca (CAM)					
Cheltuieli indirecte					
Profit					
TOTAL GENERAL (fara TVA):					
TVA:					
TOTAL GENERAL:					



OBIECTIV: SCOALA STICLARIA – CORP C1
 OBIECTUL: NCS- DS 4
 STADIUL FIZIC: NCS- Reparatii Sali de clasa+ cancelarie+holuri +laborator - Art noi

- lei -

F3 - LISTA cu cantitati de lucrari pe categorii de lucrari

SECTIUNEA TEHNICA				SECTIUNEA FINANCIARA	
Nr.	Capitolul de lucrari	U.M.	Cantitatea	Pretul unitar (exclusiv TVA) - lei -	TOTALUL (exclusiv TVA) - lei -
0	1	2	3	4	5 = 3 x 4
1	Arhitectura				
1.1	RPCK01B1	Strat suport pentru pardoseli, executate din...mortar ciment m 100-T, de 3cm grosime, cu fata driscuita fin	mp	67,00	
			material:		
			manopera:		
			utilaj:		
			transport:		
1.2	TRA02A30	Transportul rutier al materialelor,semifabricatelor cu autocamionul pe dist.= ...30 km.	tona	7,00	
			material:		
			manopera:		
			utilaj:		
			transport:		
2	Instalatii electrice				
2.1	EA02A1	Tub izolant, de protectie, etans, IPE, din policlorura de vinil neplastifiata, IPEY, montat îngropat sau aparent, având diametrul exterior de 16 mm, montat îngropat	m	130,00	
			material:		
			manopera:		
			utilaj:		
			transport:		
2.2	EC01A#	Cablu pentru instalatii ...electrice la locuri de lampa sau priza, avand sectiunea conductoarelor pana la 4 mmp, montat cu scoabe pe dibluri din material plastic	m	130,00	
			material:		
			manopera:		
			utilaj:		
			transport:		
2.2.L	48019071	CABLU ENERGIE CYY-F 3*2,5 MMP	m	133,90	
2.3	ED08L1	Priza...bipolara, constructie normala, cu contact de protectie (nul), montata pe dibluri din material plastic	buc	5,00	
			material:		
			manopera:		
			utilaj:		
			transport:		
2.3.L	5536080	PRIZA DUBLA BIPOLARA CU CONTACT DE PROTECTIE, 16A İİNGROPATA	buc	5,00	
2.4	ED08L1	Priza...bipolara, constructie normala, cu contact de protectie (nul), montata pe dibluri din material plastic	buc	10,00	
			material:		
			manopera:		
			utilaj:		
			transport:		
2.4.L	5536169	PRIZA SIMPLA CU CONTACT DE PROTECTIE, 16A MONTAJ APARENT	buc	10,00	

STADIUL FIZIC: NCS- Reparatii Sali de clasa+ cancelarie+holuri +laborator - Art noi

0	1	2	3	4	5 = 3 x 4
2.5	ED01A1	DISJUNCTOR CU DIFERENTIAL 16 A	buc	2,00	
			material:		
			manopera:		
			utilaj:		
			transport:		
2.5.L	5519056	DISJUNCTOR CU DIFERENTIAL 16 A	buc	2,00	
2.6	EF01A1	Tablou electric	buc	1,00	
			material:		
			manopera:		
			utilaj:		
			transport:		
2.6.L	7349003	Tablou distributie electric 8 POSTURI	buc	1,00	
2.7	EF01A1	Tablou electric	buc	1,00	
			material:		
			manopera:		
			utilaj:		
			transport:		
2.7.L	7349015	Tablou distributie electric principal	buc	1,00	
2.8	EE10A1	Corpuri de iluminat speciale...difuzant (industrial) metalic, de tip plafoniera difuzanta, montat pe dibluri din material plastic	buc	6,00	
			material:		
			manopera:		
			utilaj:		
			transport:		
2.8.L	5102516	CORP ILUMINAT S EXIT - LUMINOLOC EVACUARE	buc	6,00	

3 Instalatii termice

3.1	RPIF01A1	Golire instalatie...de incalzire centrala si incarcare instalatie termica	mp	1,00	
			material:		
			manopera:		
			utilaj:		
			transport:		
3.2	RPIB02A	Demontare radiator	buc	17,00	
			material:		
			manopera:		
			utilaj:		
			transport:		
3.3	RPIB03A	Refacere instalatie si remontare radiator la pozitie	buc	17,00	
			material:		
			manopera:		
			utilaj:		
			transport:		

4 Instalatii sanitare interioare

4.1	SA10D#	Teava din policlorura de vinil(PVC), tip greu (G) imbinat prin lipire, in coloane, la cladiri de locuit si social-culturale, avand diametrul d=40 mm	m	20,00	
			material:		
			manopera:		
			utilaj:		
			transport:		
4.1.L	6700597	Conducta PP40	m	20,40	

STADIUL FIZIC: NCS- Reparatii Sali de clasa+ cancelarie+holuri +laborator - Art noi

0	1	2	3	4	5 = 3 x 4
4.2	SB17B1	Coturi, Teuri ...pvc-u, pentru canalizare, cu imbinare prin lipire la 45; 67 1/2; 87 1/2 grade, avand d= 40 mm	buc	5,00	
			material:		
			manopera:		
			utilaj:		
			transport:		
4.2.L	6712239	Cot PVC tip U la 45 grade DN 40 nii 2167	buc	5,00	
4.3	SB17B1	Coturi, Teuri ...pvc-u, pentru canalizare, cu imbinare prin lipire la 45; 67 1/2; 87 1/2 grade, avand d= 40 mm	buc	5,00	
			material:		
			manopera:		
			utilaj:		
			transport:		
4.3.L	6714879	Teu egal PVC-g DN 40 cod t040	buc	5,00	
4.4	SA14A#	Teava material plastic (PP, PE, PP-R si similare) id=16 mm	m	20,00	
			material:		
			manopera:		
			utilaj:		
			transport:		
4.4.L	6716500	Teava pex Dn 16 mm- apa rece	m	20,40	
4.5	IZH01B	IZOLATIE DIN ELASTOMER 9MM PENTRU CONDUCTE	m	20,00	
			material:		
			manopera:		
			utilaj:		
			transport:		
4.6	IC40H1	Confectionarea montarea+cimentarea tevii de protectie la trecerea conductelor prin ziduri..	buc	2,00	
			material:		
			manopera:		
			utilaj:		
			transport:		
4.7	SD11C#	Robinet	buc	5,00	
			material:		
			manopera:		
			utilaj:		
			transport:		
4.7.L	20025062	Robineti	buc	5,00	
5	Instalatii sanitare exterioare				
5.1	ACD04A01^	Bazine vidanjabile 1 mc	buc	1,00	
			material:		
			manopera:		
			utilaj:		
			transport:		
5.2	AcA43A+	Pregatirea pentru imbinare tuburi din PEHD - VALROM in colaci cu L=100 m si pozitionarea in pamant dupa imbinare...D < 63 mm inclusiv	m	80,00	
			material:		
			manopera:		
			utilaj:		
			transport:		
5.2.L	20019506	Tub <safekit> pehd d. 32x3,0mm	m	81,20	
5.2.L	20019540	Banda avertizare <waterkit> apa 11,5cmx0,17mm	m	88,00	

STADIUL FIZIC: NCS- Reparatii Sali de clasa+ cancelarie+holuri +laborator - Art noi

0	1	2	3	4	5 = 3 x 4
5.3	AcD27A4+	Tuburi Wavin PVC-KG imbinare prin mufe si garnituri, pentru instalatii de canalizare exteriora, cu diametrul nominal de:...Dn=110-125 mm , lungime tronson teava 6m	m	20,00	
				material:	
				manopera:	
				utilaj:	
				transport:	
5.3.L	20013935	Tub uPVC-KG cu mufa si garnitura D=110x3.0mm; L=3.0m	m	20,40	
5.4	AcA68A+	Montare piesa de bransare intarita din PEHD - VALROM...D= 20 - 63 mm	buc	1,00	
				material:	
				manopera:	
				utilaj:	
				transport:	
5.4.L	20020554	Piesa bransare <waterkit> d. 32 mm	buc	1,00	
5.5	ACE08A1	Umplutura in sant. la cond. de alim. cu apa si canalizare cu: nisip	mc	5,00	
				material:	
				manopera:	
				utilaj:	
				transport:	
5.6	TRA02A30	Transportul rutier al materialelor,semifabricatelor cu autocamionul pe dist.= ...30 km.	tona	3,00	
				material:	
				manopera:	
				utilaj:	
				transport:	

6 Instalatii de ventilare

6.1	Carota	Gauri realizate cu carota Dn 250 pentru recuperatoare de cladura	buc	12,00	
				material:	
				manopera:	
				utilaj:	
				transport:	
6.2	VB13B#	Grila aspiratie aer circulara Dn 250	buc	12,00	
				material:	
				manopera:	
				utilaj:	
				transport:	
6.3	VA02F#	asim Montare tubulatura rectangulara din inox	m	20,00	
				material:	
				manopera:	
				utilaj:	
				transport:	
6.4	8000632	Tubulatura spiro Dn 250	m	20,00	
				material:	
				manopera:	
				utilaj:	
				transport:	
6.5	2304322	Niplu metalic Spiro Dn 250	buc	24,00	
				material:	
				manopera:	
				utilaj:	
				transport:	

STADIUL FIZIC: NCS- Reparatii Sali de clasa+ cancelarie+holuri +laborator - Art noi

0	1		2	3	4	5 = 3 x 4
6.6	1700075360 7	Racord flexibil antivibrant Dn 250	buc	12,00		
				material:		
				manopera:		
				utilaj:		
				transport:		
6.7	1700075360 6	Racord pe suprafata plana Dn 250	buc	12,00		
				material:		
				manopera:		
				utilaj:		
				transport:		
6.8	VB03A#	Montaj clapete antiretur	buc	12,00		
				material:		
				manopera:		
				utilaj:		
				transport:		
6.9	20029520	Clapeta antiretur	buc	12,00		
				material:		
				manopera:		
				utilaj:		
				transport:		
procent		material	manopera	utilaj	transport	total
Cheltuieli directe:						
Alte cheltuieli directe:						
Contributie asiguratorie pentru munca (CAM)						
Cheltuieli indirecte						
Profit						
TOTAL GENERAL (fara TVA):						
TVA:						
TOTAL GENERAL:						

Proiectant



PRIMĂRIA SCOBINȚI	
JUDEȚUL IAȘI	
INTRARE	Nr. 4304
IEȘIRE	
Ziua 07	Luna 04 Anul 2026

DISPOZIȚIE DE ȘANTIER NR. 4

din 30.03.2026

DENUMIRE PROIECT: REABILITARE SCOALA GENERALA STICLARIA -
CORP C1, COMUNA SCOBINTI, JUDEȚUL IAȘI

sat Sticlaria, comuna Scobinti, județul Iași

NUMĂR PROIECT: 8/2023

Raportat la situația existentă la teren, în urma discuțiilor avute împreună cu Dîngintele de Șantier și la solicitarea Beneficiarului, în baza notei de constatare nr. 4, se dispun următoarele măsuri:

- În sala de clasă P01, la solicitarea beneficiarului, mobilierul va fi prevăzut cu chiuvete și prize electrice. Astfel se vor realiza coloane separate pentru alimentarea cu apă și canalizare. Evacuarea apelor se va face la un bazin vidabil etans, cu capacitatea de 1000 litri amplasat în proximitatea clădirii.
- Tot în sala de clasă P01 se vor realiza circuitele de alimentare ale noilor prize etanșe cu care vor fi dotate bancile. Acestea vor fi alimentate dintr-un nou tablou electric nou ce va fi amplasat în proximitatea intrării în sala de clasă și va fi în mod obligatoriu încuiat cu cheie. Circuitul va fi deschis și utilizat numai în prezența profesorului.
- De asemenea, în sala de clasă P01 se va înlocui pardoseala existentă din parchet cu o pardoseală nouă din gresie ceramică ce va fi montată pe un strat suport din șapa din mortar.
- Pentru montarea recuperatoarelor de căldură se vor realiza gauri de admisie și refulare, câte 2 pentru fiecare recuperator. Recuperatoarele vor fi prevăzute cu tubulatură necesară pentru conectarea la cele 2 goluri de admisie și refulare.
- În salile de clasă se vor reface finisajele prin reparații locale cu glet și vopsitorii cu var lavabil.
- Pentru alimentarea recuperatoarelor se dispune montarea tabloului electric general pe hol cu siguranțe automate și protecție din care se vor alimenta circuitele electrice ale acestora.

- Se vor monta corpuri noi pentru iluminatul de evacuare cu pictograme specifice.
- Pentru realizarea lucrarilor de reparatii se vor demonta si monta pe noua pozitie a radiatoarelor din salile de clasa.

Cantitățile suplimentare necesare sunt prezentate în lista anexată prezentei dispoziții.

Punerea în aplicare a prevederilor prezentei dispoziții de șantier nu afectează cerințele minime de rezistență și stabilitate, locală și generală a structurii și economia de energie.

De acord,

Beneficiar

Diriginte



Am primit,



Antreprenor




Intocmit,

Proiectant

SC.Pro Consulting Buildings S.R.L.
Sef proiect
Ing. Bogdan Botezatu

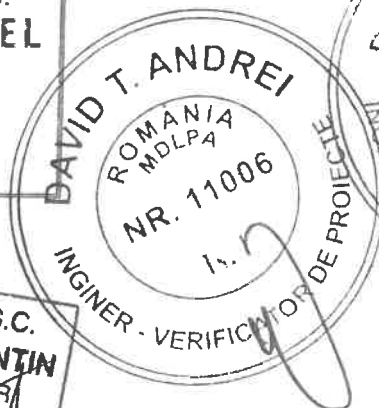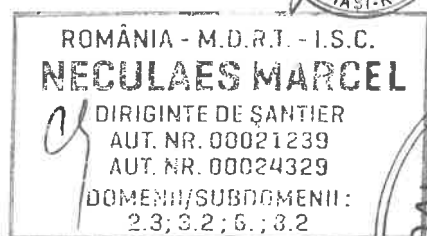

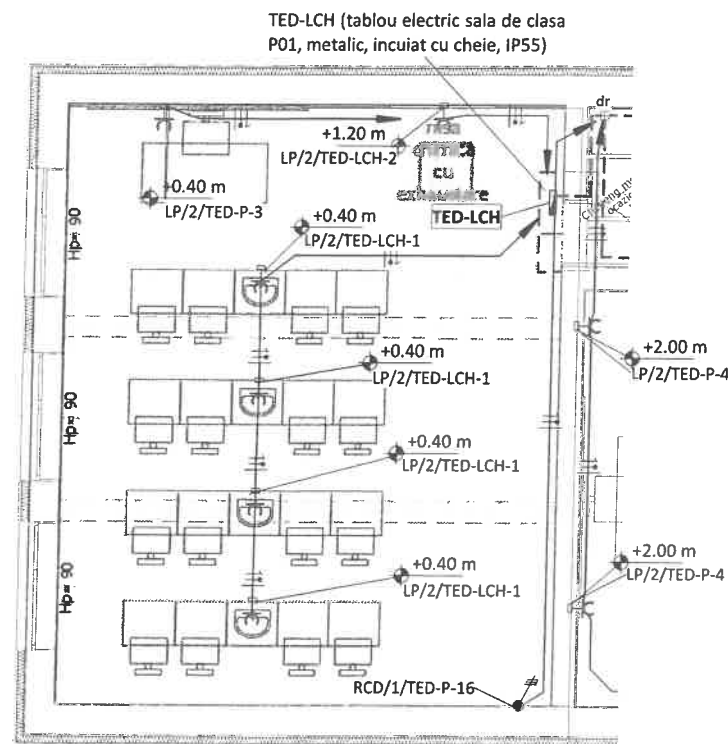

PR SALA DE CLASA P01

1 : 100

DESCRIERE PRIZE		
INDICATIV	DESCRIERE	CANT.
B	BOILER ELECTRIC	1
LP	PRIZE MONOFAZICE	41
P	POMPA CIRCULARE	4
RCD	RECUPERATOR DE CALDURA	6

DESCRIERE TABLOURI ELECTRICE	
TABLOU	DESCRIERE
TED-CT	TABLOU ELECTRIC DE DISTRIBUTIE CAMERA TEHNICA
TED-LCH	TABLOU ELECTRIC DISTRIBUTIE SECURIZAT CU CHEIE
TED-P	TABLOU ELECTRIC DE DISTRIBUTIE PARTER
TEG	TABLOU ELECTRIC GENERAL

INDICATIV PRIZE

indicativ priza
numar priza
tablou electric
numar circuit
LP/2/TED-1-26

INDICATIV CONEXIUNI

indicativ conexiune
numar conexiuni
tablou electric
numar circuit
CON/1/TED-1-4

NOTATII PRIZE

1 : 50

Categoria de importantă (stabilită de proiectant conform H.G. 766/1997) :


• C - normală

Clasa de importantă (stabilită de proiectant conform P100/2013 Tab. 4.2.):

• III – clădiri de tip curent

SCHEMA MONOFILARA TABLOU ELECTRIC P01

2
1 : 50

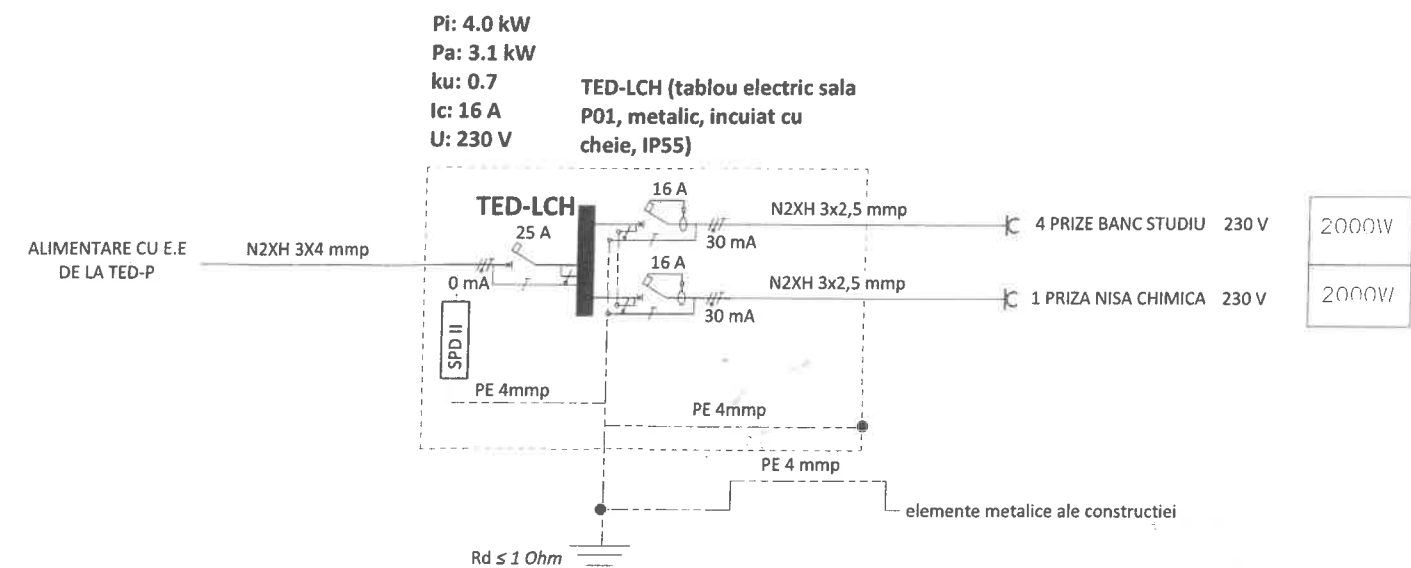

DOZA DE DERIVATIE

CONEXIUNE TRIFAZATA

CONEXIUNE MONOFAZATA

PRIZE GENERALE

TABLOU ELECTRIC


CIRCUIT MONOFAZAT

GRUP DE DOUA SAU MAI MULTE
CIRCUITE AFLATE PE TRASEU
COMUN/COLOANA ELECTRICA

LEGENDA PRIZE

1 : 50

VERIFICATOR/	NUME	SEMNAURA	CERINTA		
 Contact tel/fax +40 332/418.244 email office@proconsultingexpert.ro				BENEFICIAR: COMUNA SCOBINTI	
				Denumire proiect: REABILITARE SCOALA GENERALA STICLARIEA - CORP C1, COMUNA SCOBINTI, JUDETUL IASI Adresa: sat Sticlaria, comuna Scobinti, jud. Iasi, Nr.Cad.61590	Pr. nr. 8/2023
				TITLU PLANSA:	FAZA: DTAC+PTH +DE
SPECIFICATIE	NUME	SEMNAURA	SCARA:		
SEF PROIECT:	ing. B. BOTEZATU		1:100		
PROIECTAT:	dr.ing. LUCIU Razvan Silviu		2024		
DESENAT:	dr.ing. LUCIU Razvan Silviu			PLAN PRIZE SI CONEXIUNI + SCHEMA MONOFILARA SALA DE CLASA P01 - INSTALATII ELECTRICE	
					Pl. nr. E2.1

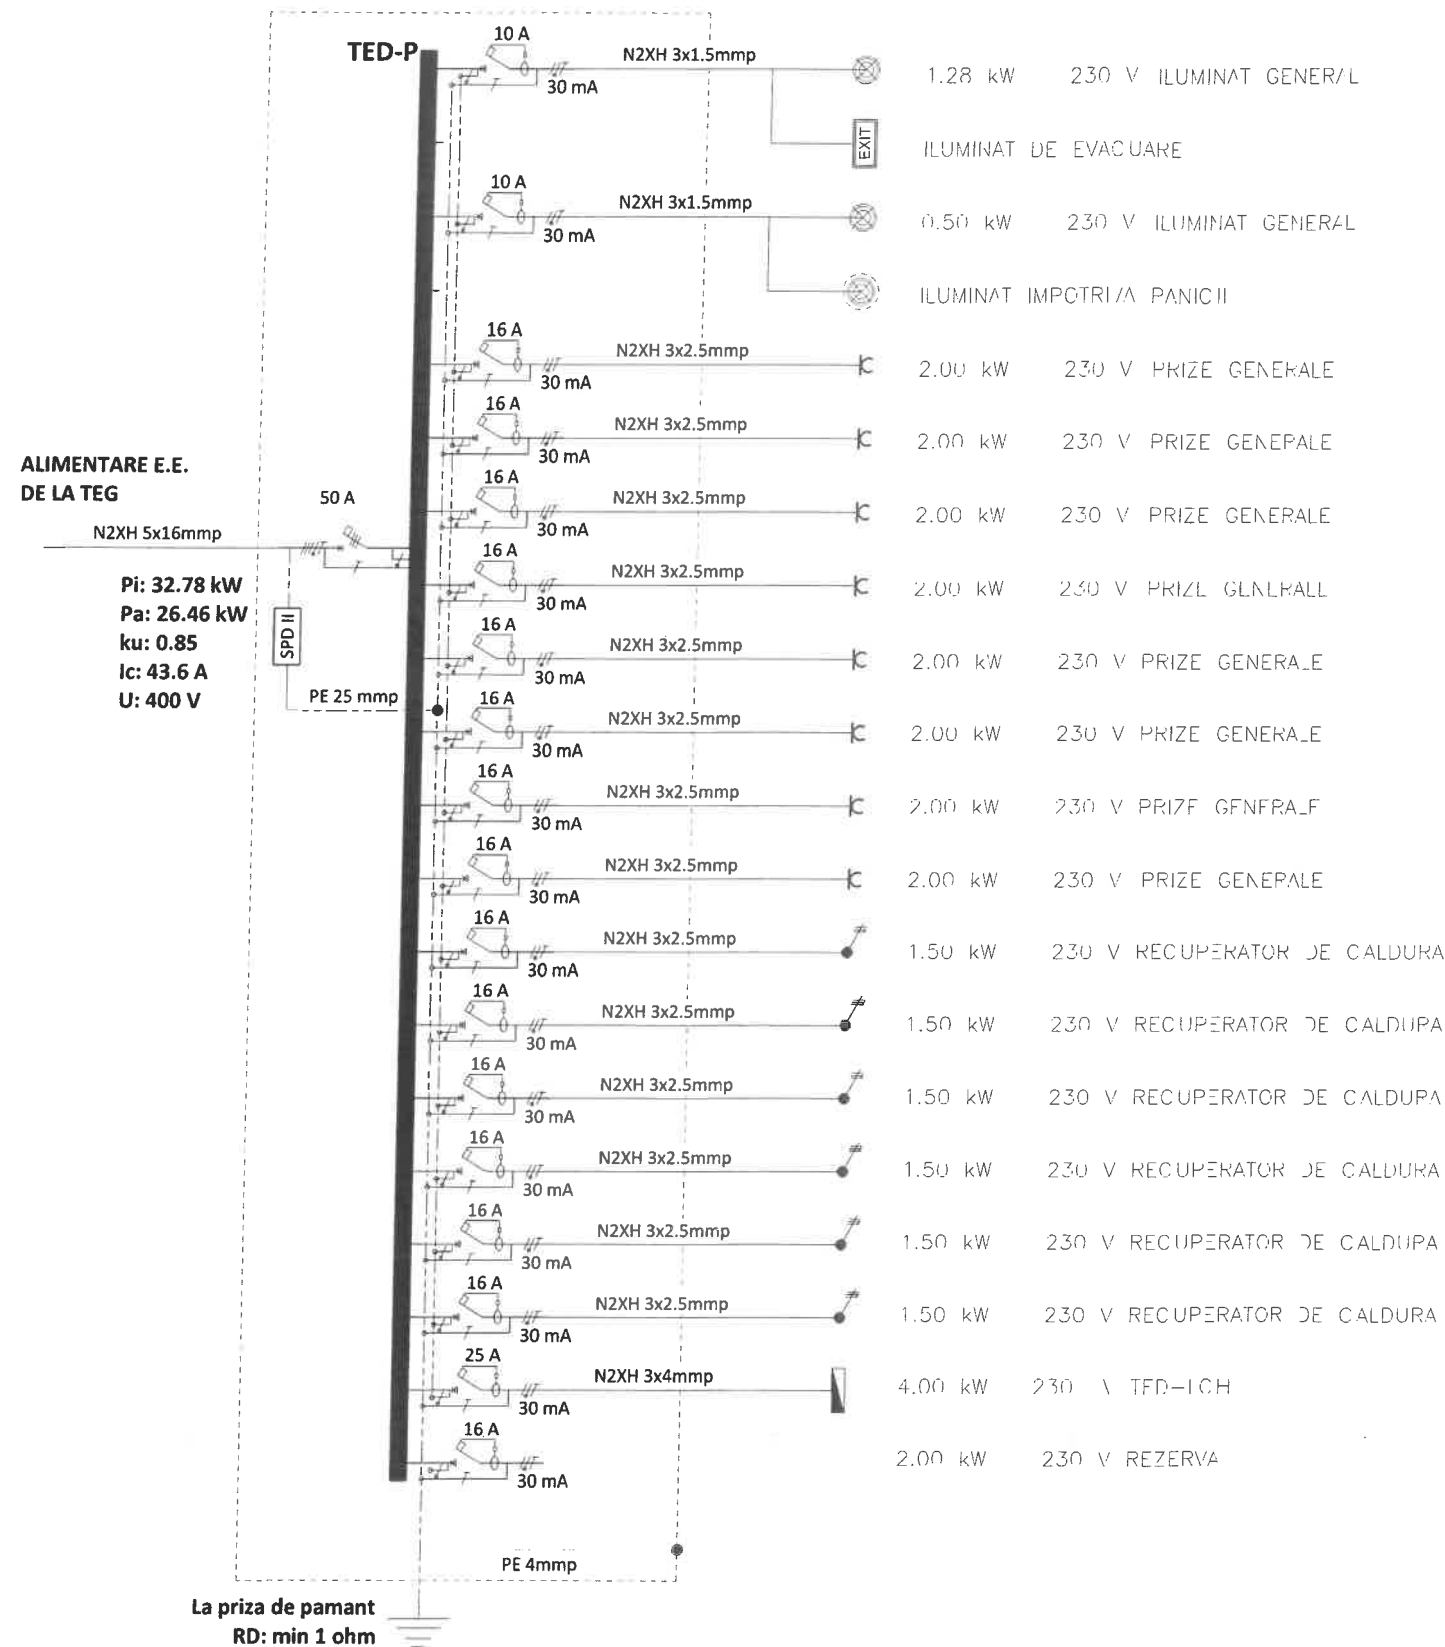

1280 W		
	501 W	
		2000 W
2000 W		
	2000 W	
		2000 W
2000 W		
	2000 W	
		2000 W
2000 W		
	1500 W	
		1500 W
1500 W		
	1500 W	
		1500 W
1500 W		
	4000 W	
		2000 W

1 SCHEMA MONOFILARA TABLOU ELECTRIC SCOALA

1 : 50


Categoria de importanță(stabilită de proiectant conform H.G. 766/1997) :

- C - normală

Clasa de importanță (stabilită de proiectant conform P100/2013 Tab. 4.2.):

- III – clădiri de tip curent

VERIFICATOR/	NUME	SEMNTURA	CERINTA		
 Contact tel/fax +40 332/418.244 email office@proconsultingexpert.ro				BENEFICIAR: COMUNA SCOBINTI	
				Denumire proiect: REABILITARE SCOALA GENERALA STICLARIA CORP C1, COMUNA SCOBINTI, JUDETUL IASI Adresa: sat Sticlaria, comuna Scobinti, jud. Iasi, Nr.Cad.61590	Pr. nr. 8/2023
				TITLU PLANSA:	FAZA: DTAC+PTH +DE
SPECIFICATIE	NUME	SEMNTURA	SCARA:	SCHEMA MONOFILARA - TABLOU ELECTRIC DE DISTRIBUTIE PARTER	
SEF PROIECT:	ing. B. BOTEZATU		DATA:		
PROIECTAT:	dr.ing. LUCIU Razvan Silviu		2024		
DESENAT:	dr.ing. LUCIU Razvan Silviu				
					Pl. nr. E5

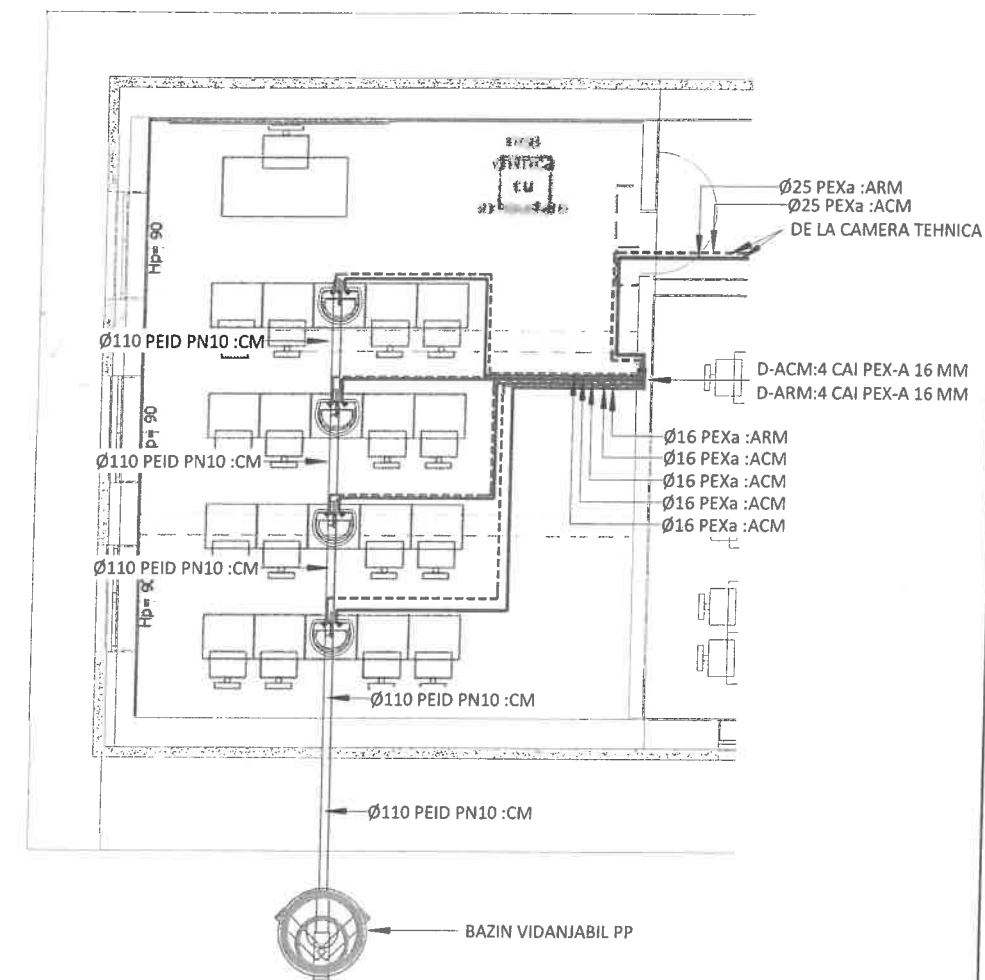

1 PLAN PARTER INSTALATII SANITARE
1 : 100

DAVID T. ANDREI
ROMANIA
ADLP
11006
INGINER - VERIFICATOR DE PROIECTE
S. 1.

VERIFICATOR/		NUME		SEMNATURA		CERINTA		INER - VERIFICATOR DE PROIECT		Pr. nr.	
pro consulting Contact tel/fax +40 332/418.244 email office@proconsultingexpert.ro										BENEFICIAR: COMUNA SCOBINTI	
								 Denumire proiect: REABILITARE SCOALA GENERALA STICLARIEA - CORP C1, COMUNA SCOBINTI, JUDETUL IASI Adresa: sat Sticlaria, comuna Scobinti, jud. Iasi, Nr.Cad.61590			
SPECIFICATIE		NUME		SEMNATURA		SCARA:					
SEF PROIECT:		ing. B. BOTEZATU				1 : 100		PLAN SALA DE CLASA P01		S1.1	
PROIECTAT:		dr.ing. LUCIU Razvan Silviu				DATA:					
DESENAT:		dr.ing. LUCIU Razvan Silviu				2023					