


ANEXA nr. 3 la RCE 19/14-09-2026
(Anexa Nr. 16 la regulamentul)

Plan de amplasament și delimitare a imobilului
Scara 1: 1000

Nr. cadastral	Suprafața măsurată a imobilului (mp)	Adresa imobilului
33277	3200 mp	Intravilan Localit. Oniceni, com. Forasti, judetul Suceava
Carte Funciară nr.	Unitatea Administrativa Teritoriala (UAT)	
33277	FORASTI	
610873	610588	611058

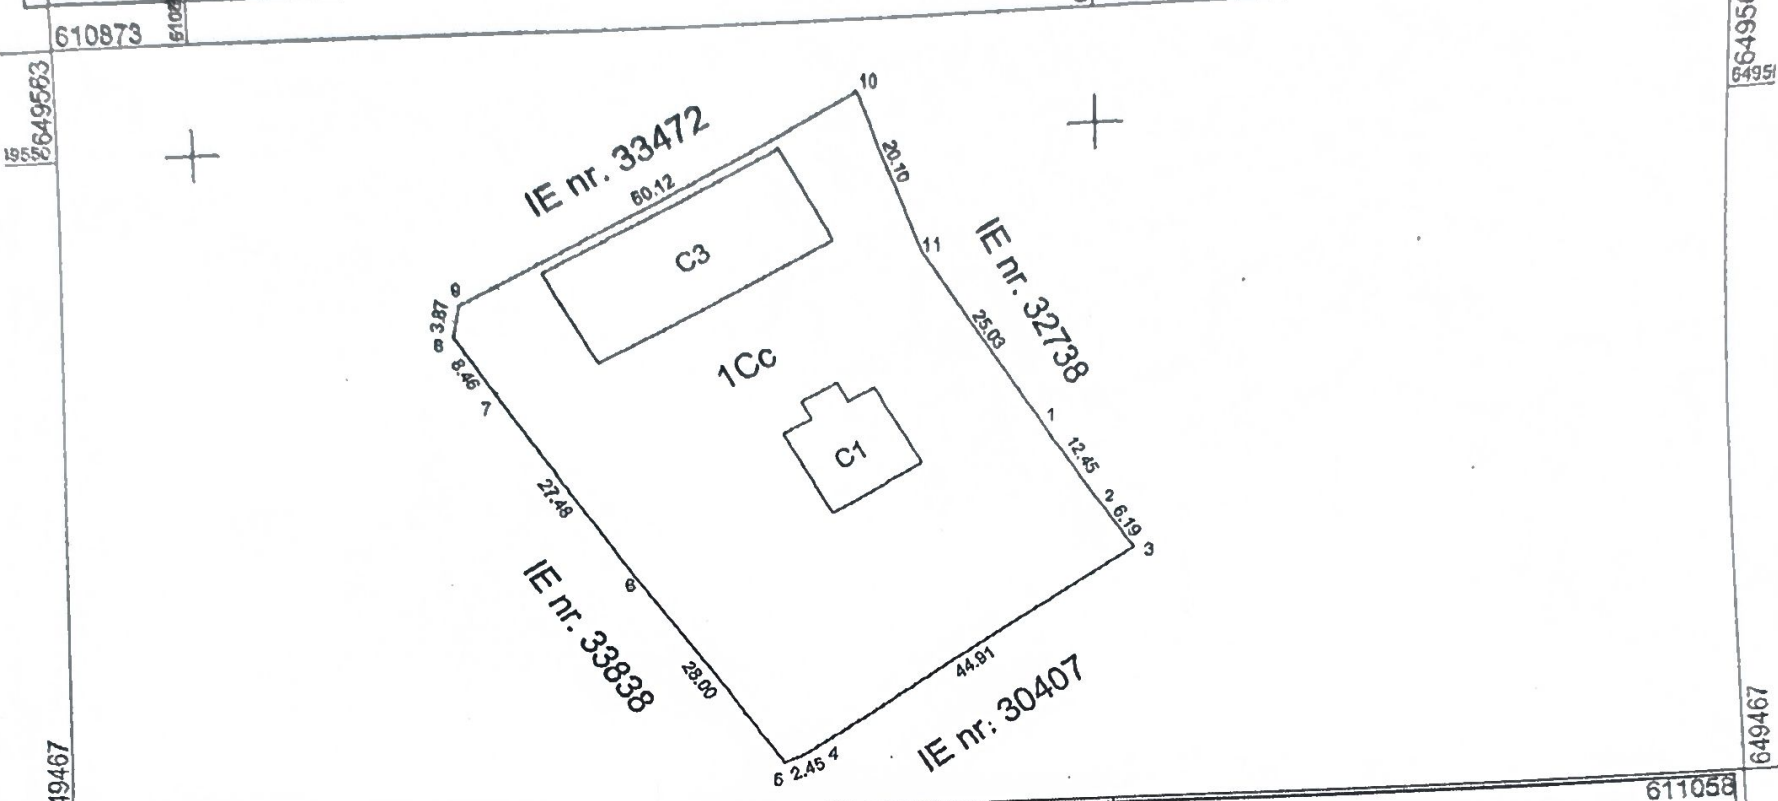

A. Date referitoare la teren			
Nr. Parcelă	Categorie de folosință	Suprafața (mp)	Mențiuni
1	Cc	3200mp	Teren împrejmuit cu gard. TEREN INTRAVILAN
Total		3200mp	
B. Date referitoare la construcții			
Cod	Destinația	Suprafața construită la sol (mp)	Mențiuni
C1	CAS	143 mp	S. construita la sol: 143 mp; S. construita desfasurata: 143 mp; Dispensar uman Oniceni, (P) Anul edificării 1973
C3	CAS	369.5 mp	S. construita la sol: 369.5 mp; Dispensar medical (P+E) - s desfasurata : 747.26 mp. Anul edificării 2026
Total		512.5 mp	
Suprafața totală măsurată a imobilului = 3200mp			
Suprafața din act = 3200 mp			

Executant PFA Boico Mihai
Seria : RO-SV-F, Nr: 247

Confirm executarea măsurătorilor la teren, corectitudinea întocmirii documentației cadastrale și corespondența acesteia cu realitatea din teren

DE
AUTORIZARE

Seria RO-SV-F Nr. 247

Boico Mihai

Semnatura și stampila
Data: 03.04.2026

Mihai Boico
Digitally signed by
Boico Mihai Boico

Inspector

Confirm introducerea imobilului în baza de date integrată și atribuirea numărului cadastral

Ionela Pintilie
Digitally signed
by Ionela Pintilie
Date: 2026.04.08
12:04:24 +03'00'

Stampila BCPI