
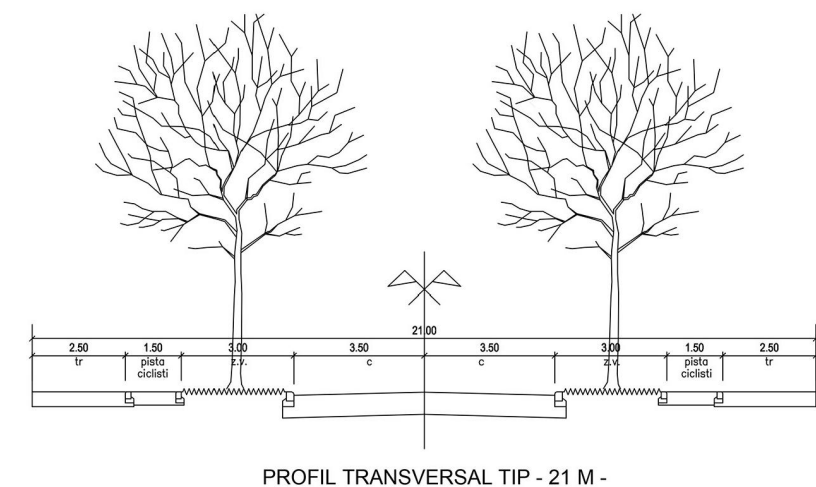
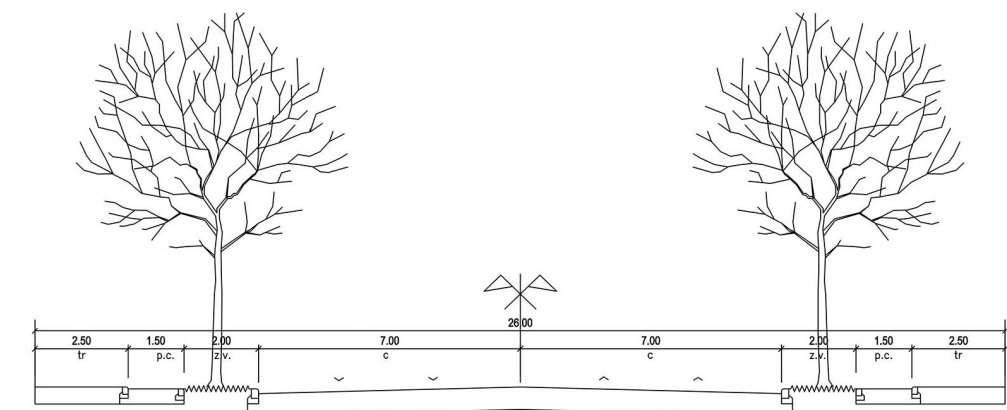
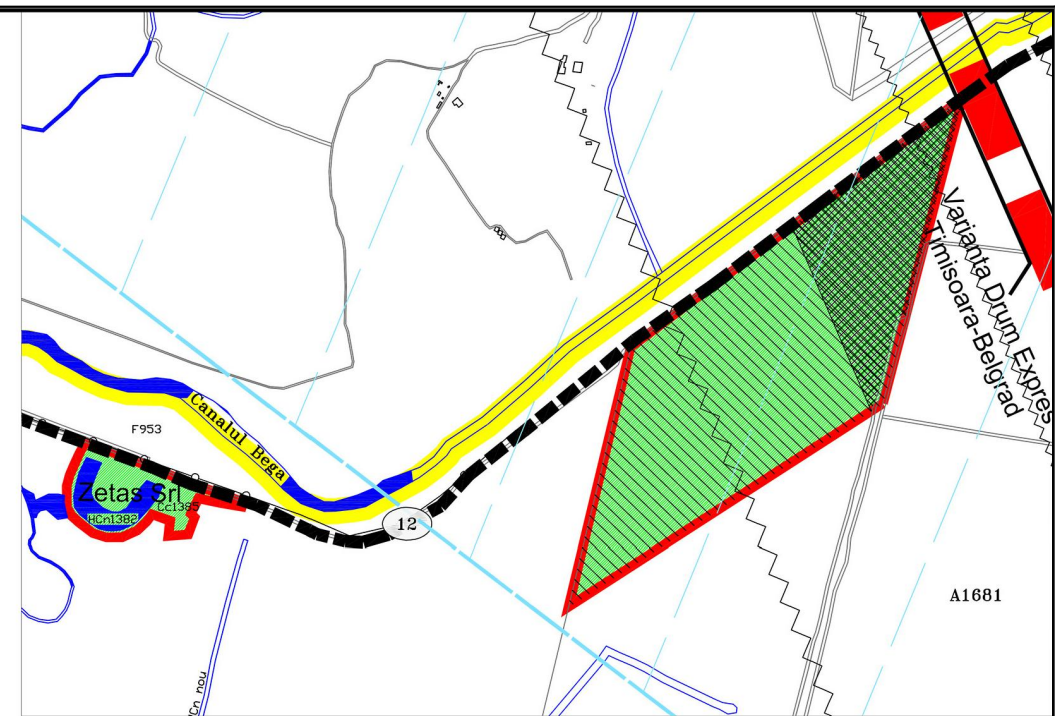


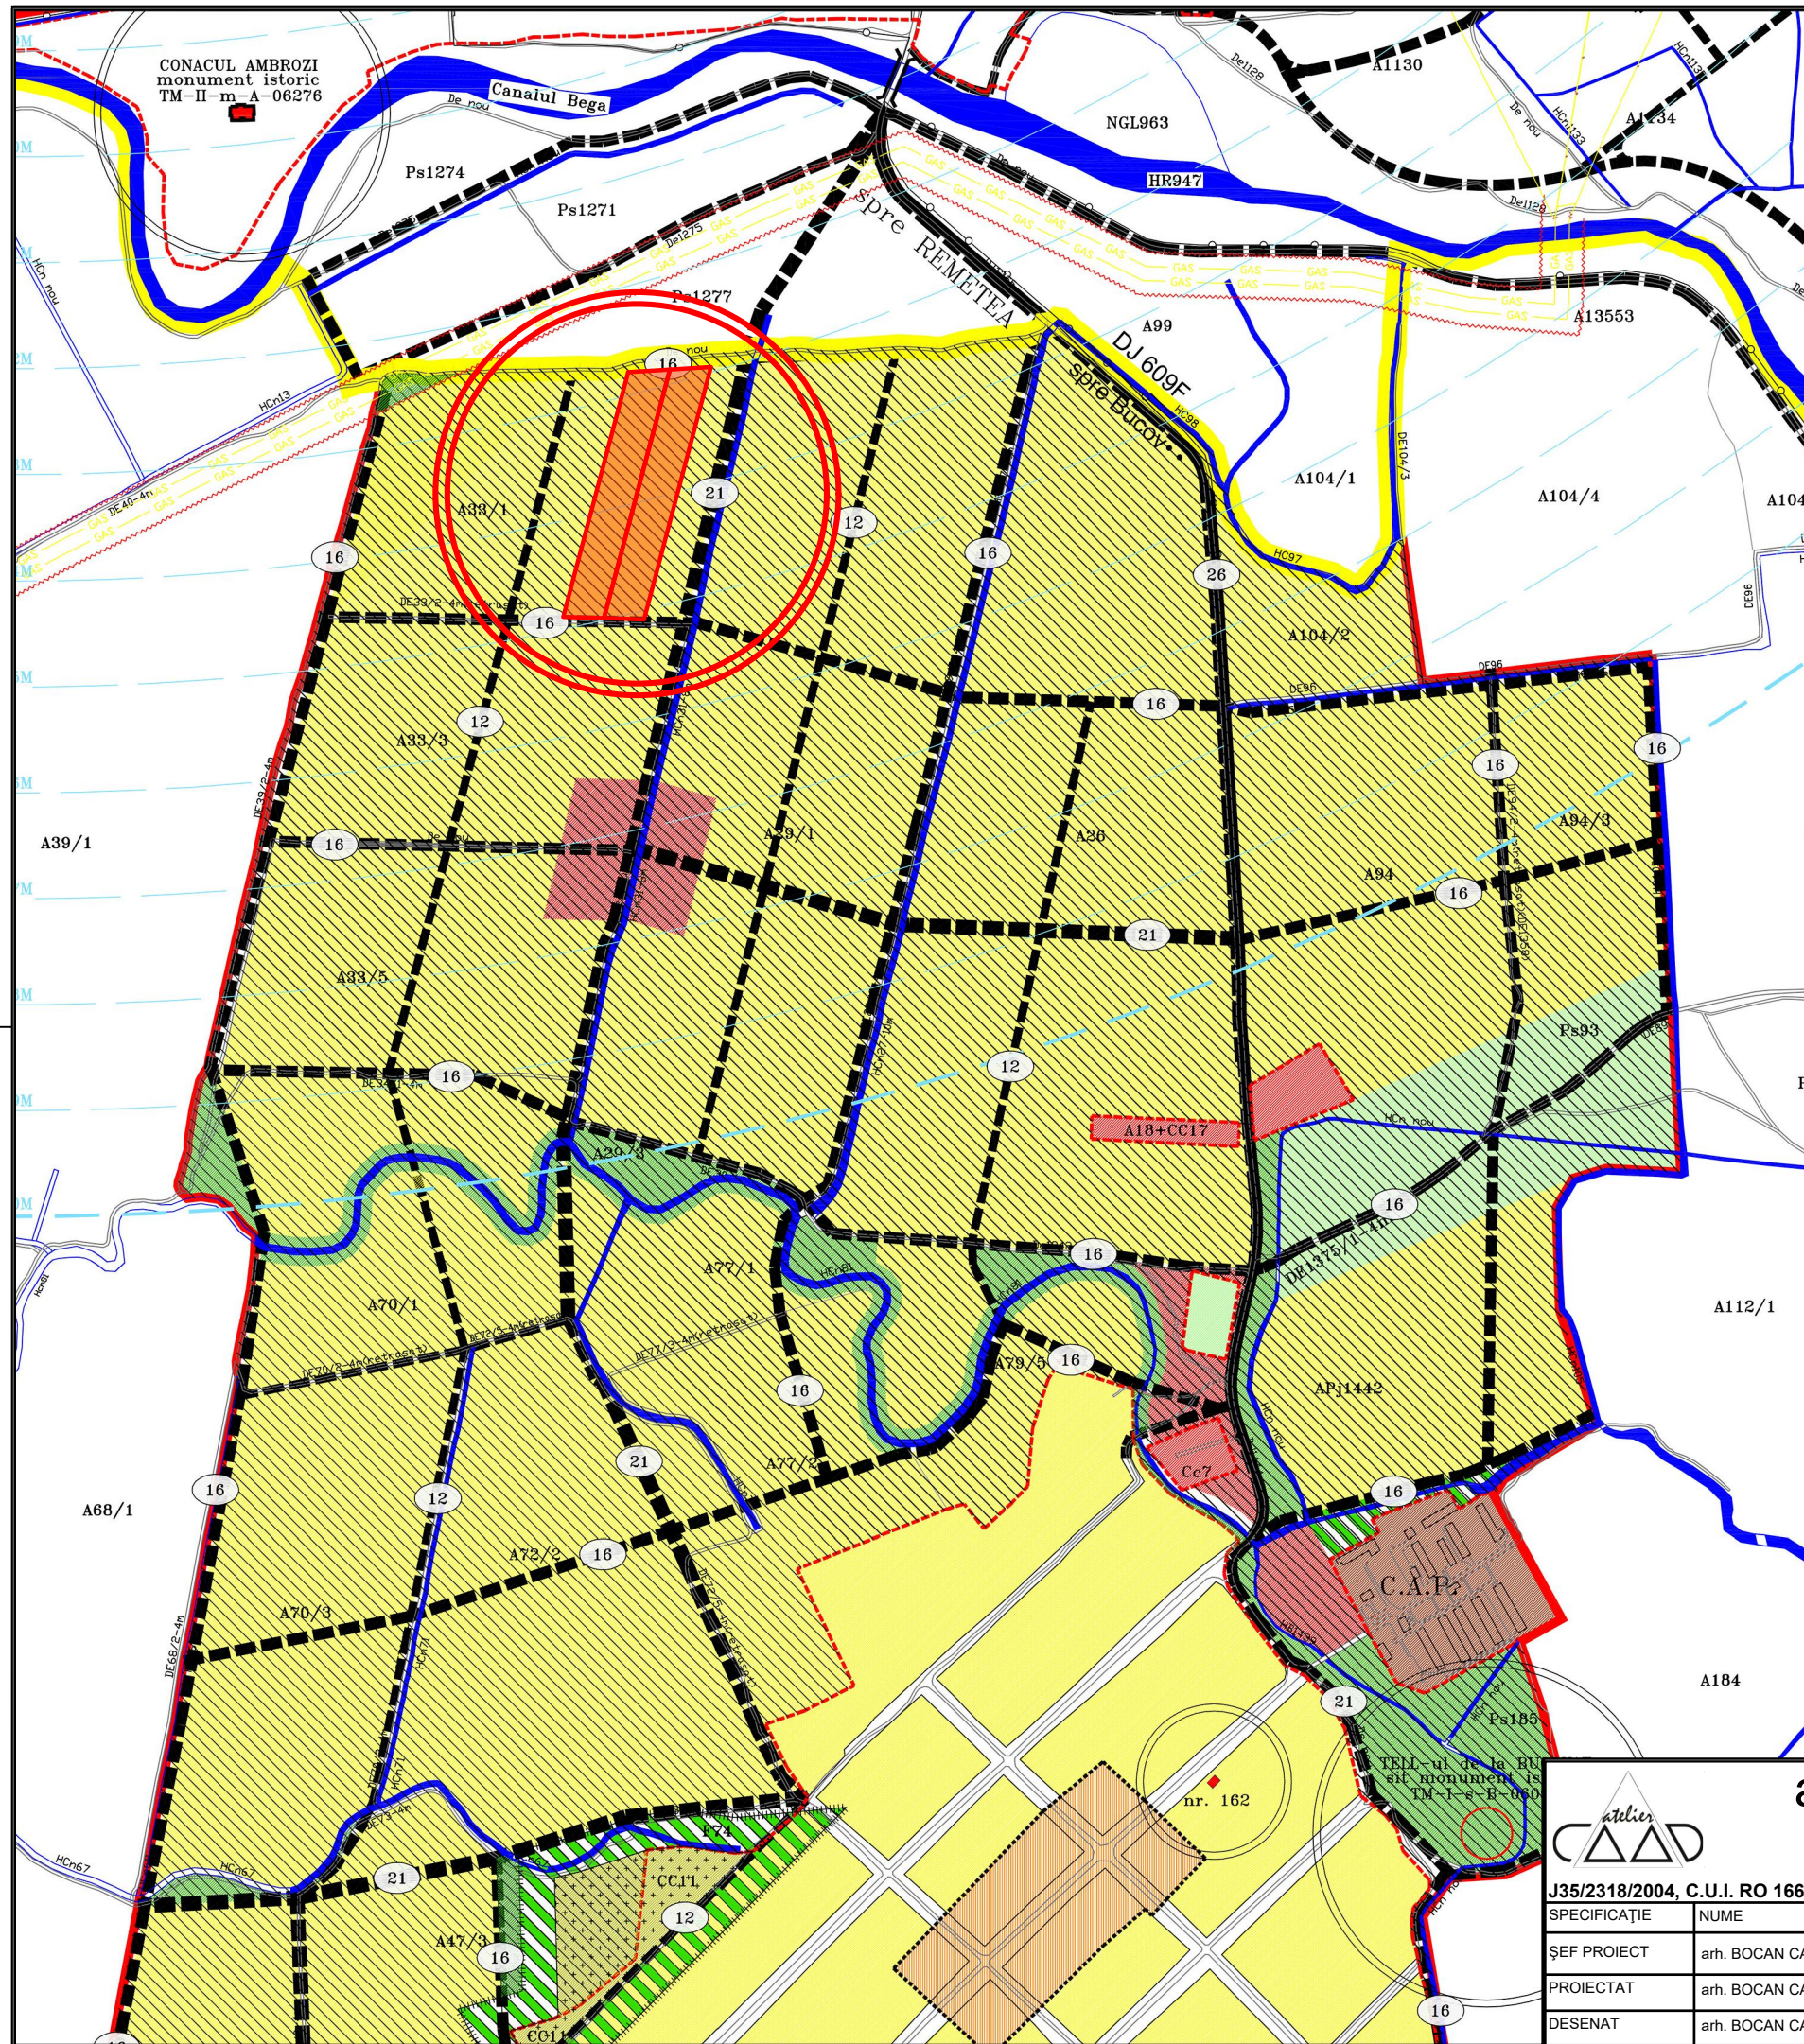

atelier CAAD s. r. l. J35/2318/2004, C.U.I. RO 16677315, Timisoara, str. Brasov nr. 8, ap. 5 Tel:228717				Beneficiar S.C. MICLEA IMOB VEST S.R.L. S.C. REX CONSULTING TM S.R.L.		Proiect nr. 419/2023
SPECIFICAȚIE		NUME	SEMĂNĂTURA	Scara:	Titlul proiectului	Faza
ȘEF PROIECT		arh. BOCAN CATALINA		1:10000	Plan Urbanistic Zonal - LOCUINTE SI FUNCTIUNI COMPLEMENTARE	P.U.Z.
PROIECTAT		arh. BOCAN CATALINA		Data:	Titlul planșei	Planșa nr.
DESENAT		arh. BOCAN CATALINA		oct 2025	PLAN DE INCADRARE IN PUG	U 001