


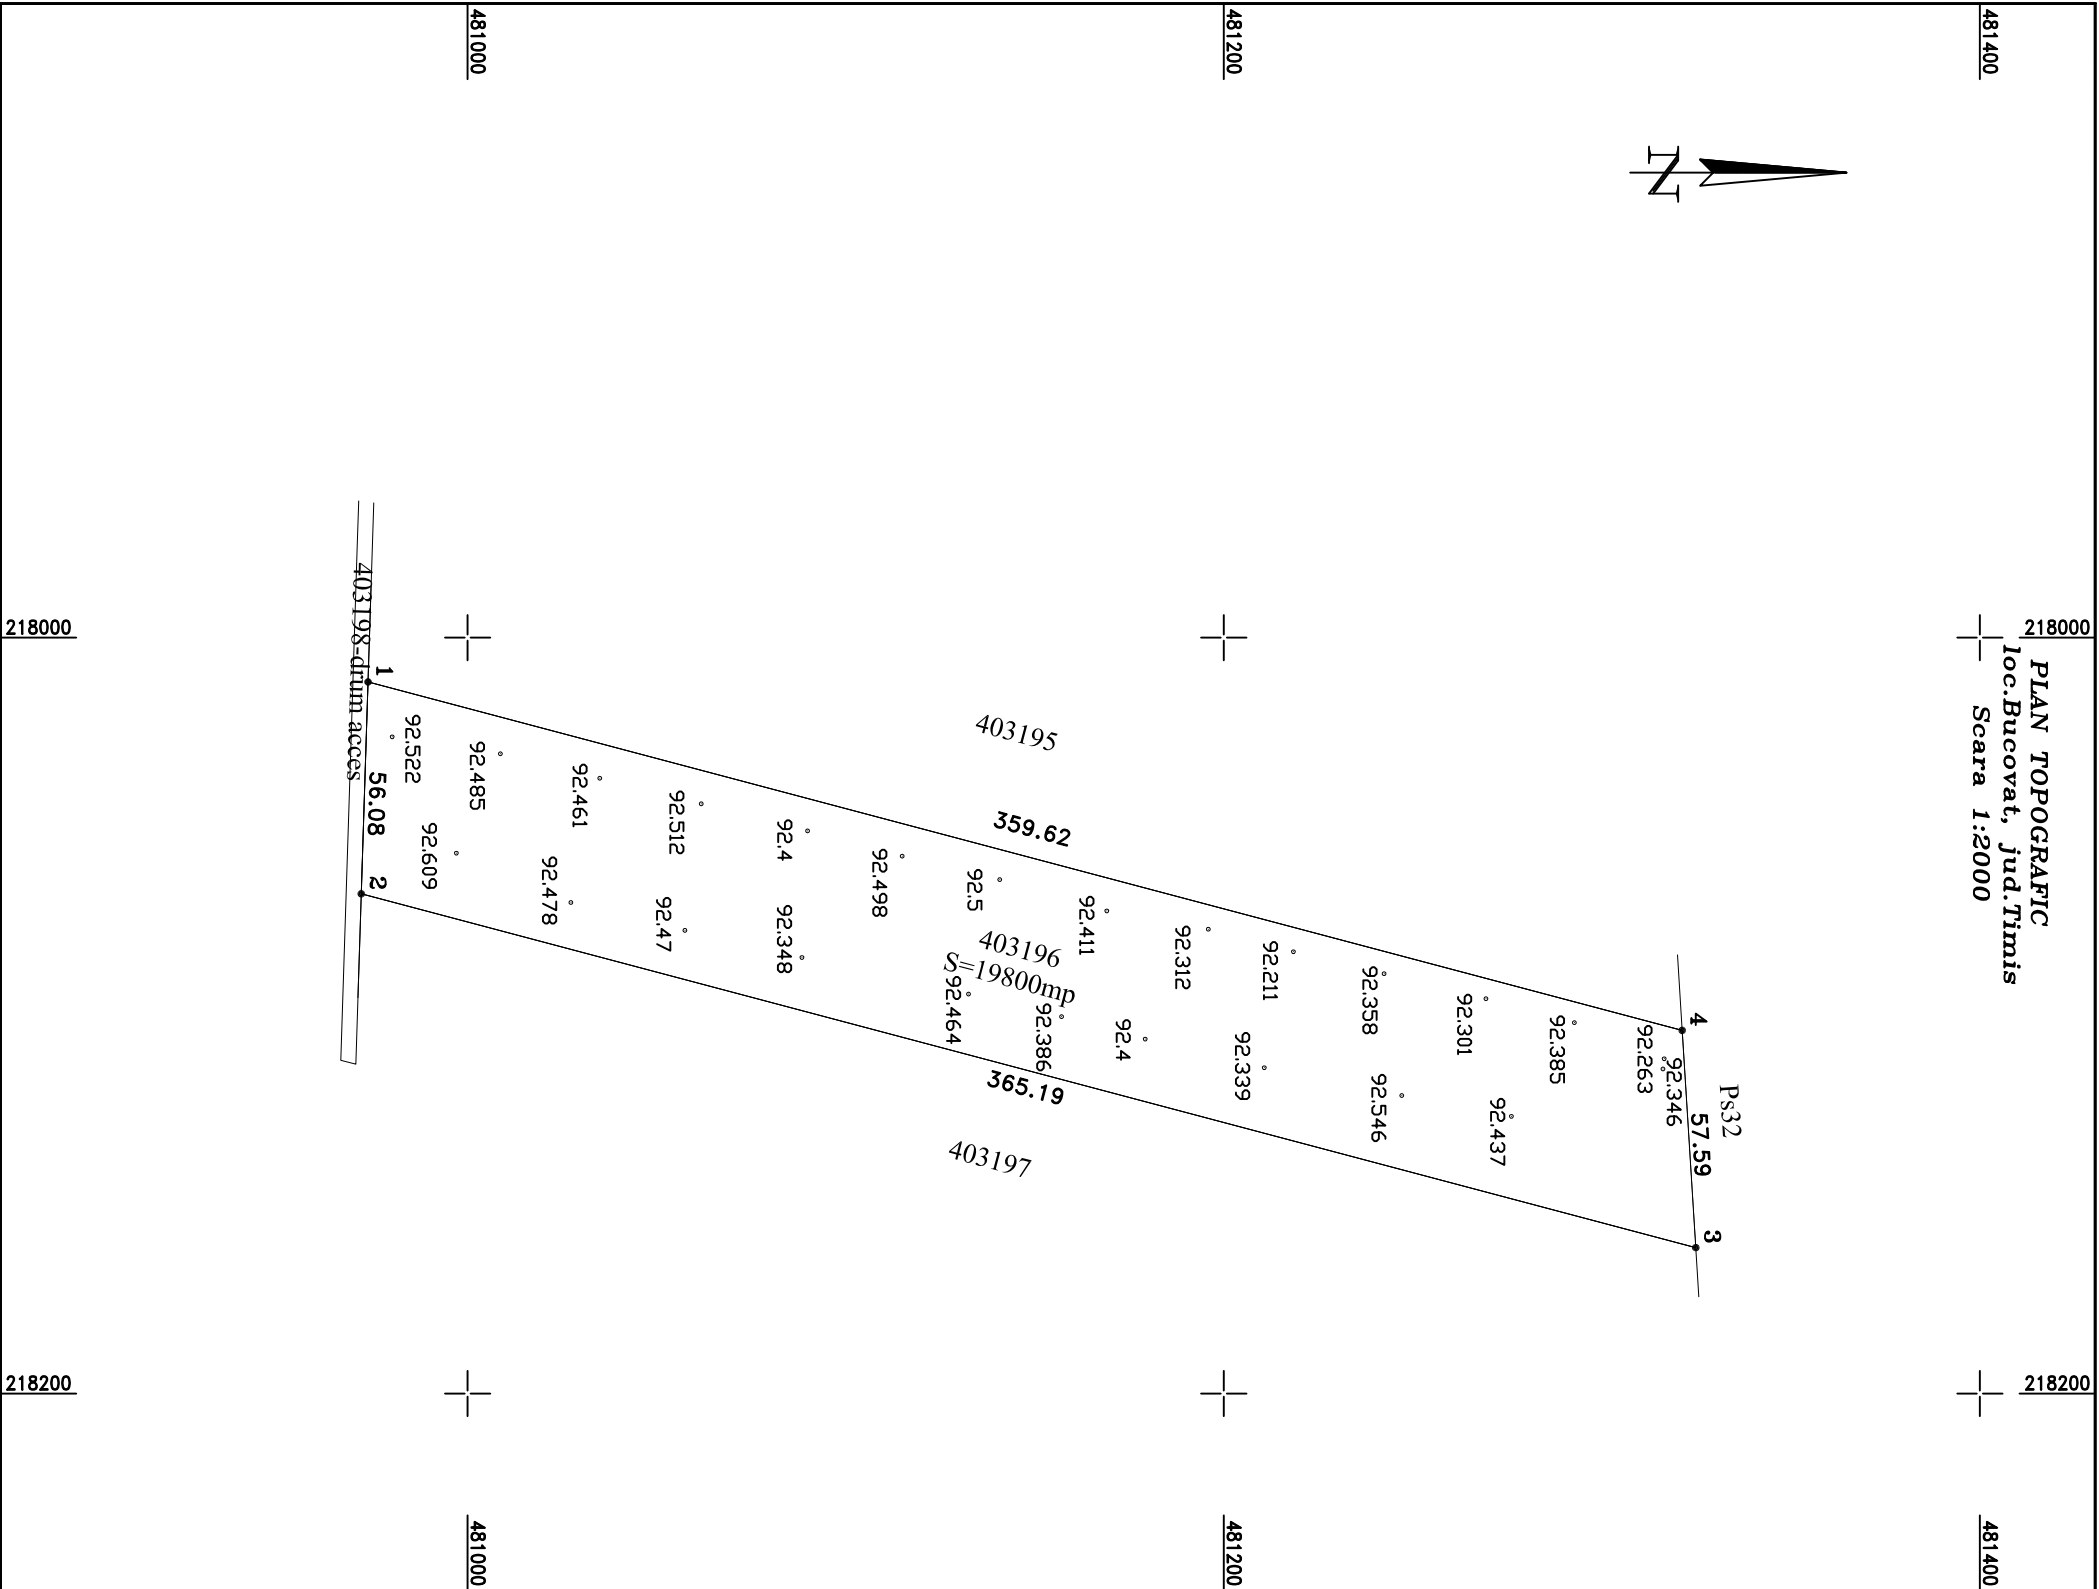

O. C. P. I. TIMIȘ

Prezentul document recepționat este valabil
însoțit de procesul verbal de recepție
nr.1684 din 10.04.2024
Documentație nr. 1684/10.04.2024

INVENTAR DE COORDONATE

Sistem de proiectie: Stereografic 1970

No. Pnt.	X [m]	Y [m]
1	481321.262	218103.911
2	481324.854	218161.388
3	480971.869	218067.775
4	480973.662	218011.726

SITUATIA CONFORM C.F. 403196-BUCOVAT							
NR. CRT.	NR. C.F.	NR. TOP./CAD.	DESCRIERE IMOBIL	SUPRAFATA HaMp		PROPRIETAR	SARCINI
	403196 BUCOVAT	403196	loc.Bucovat jud.Timis intravilan	1	9800	290453/17.11.2022 Act notorial nr.801/02.03.2018 emis de NP CIORICA MARIN EUGEN INTABULARE, DREPT DE PROPRIETATE oport in natura la capital social SOCIETATEA MICLEA IMOB VEST COTA ACTUALA 1/1	NU SUNT
Ing.GHEBAURA TANIA MARIA CERTIFICAT DE AUTORIZARE Seria:RO-TM-F NR.0260 Tel: 0733811515 Email: ghebauratania@yahoo.com			Plan topografic pentru obtinerea Autorizatiei de Construcție in scopul "realizaze PUZ-locuinte si functiuni complementare privind imobilul inscris in Cf.nr. 403196 Bucovat Jud. Timis		Proiect nr. P71/2023		
Sef proiect	ing.Ghebaura Tania			Scara:	PLAN TOPOGRAFIC		
Intocmit	ing.Ghebaura Tania			1:2000	TABEL SITUATIA JURIDICA		
Desenat	ing.Ghebaura Tania				INVENTAR COORDONATE		
Verificat				Data:2023	PLANSA NR.:1		