

pl. Roșu  
PS 772  
Onor. Silviu S. A. I.

28

27

A 111

*Sta*

(12) D 110

75

gad nu

77

A 344  
De 345

78

A 346

C.A.P. Chiajna

De 733

A 347

A 347/1  
VH  
347/2

De 733



A 361

82

356 VH  
359 VH  
360 VH

A 362

De 353

De 354

79

80

PLAN DE AMPLASAMENT SI DELIMITARE A CORPULUI DE PROPRIETATE  
Scara 1 : 500

Judetul: ILFOV  
Teritoriul adm. COMUNA CHIAJNA  
Cod SIRUTA 179276

Adresa:  
TARLA 78, PARCELA 2  
STR. DRUMUL BELSUGULUI  
SAT ROSU, COM. CHIAJNA  
Nr. cadastral: 175/2/1

Nume si prenume proprietar:  
I. ILIE ION

Domiciliul:  
Str. Mircea Voda nr 43  
bl M14, sc B, etl. ap 38  
Sector 3 Bucuresti



Parcela (12A) =  
Supraf. pierduta conform planului parcelar: Arabil

| Nr.<br>Pct.                          | Coordonate pct. de contur |       | Lungimi<br>latari |
|--------------------------------------|---------------------------|-------|-------------------|
|                                      | X [m]                     | Y [m] | D(i,i+1)          |
| 30                                   |                           |       | 68.347            |
| 23                                   |                           |       | 0.400             |
| 5                                    |                           |       | 68.388            |
| 6                                    |                           |       | 1.325             |
| S(12A)=58.92m <sup>2</sup> P=138.46m |                           |       |                   |

Parcela (7A = Lot 4) Arabil

| Nr.<br>Pct.              | Coordonate pct.de contur |       | Lungimi<br>latari<br>D(i,i+1) |
|--------------------------|--------------------------|-------|-------------------------------|
|                          | X [m]                    | Y [m] |                               |
| 2                        |                          |       | 41.900                        |
| 3                        |                          |       | 27.400                        |
| 7                        |                          |       | 3.480                         |
| 6                        |                          |       | 68.388                        |
| 5                        |                          |       | 4.100                         |
| S(7A)=252.93m² Pa144.37m |                          |       |                               |

Parcela (7A+12A) Arabil

| Nr.<br>Pct. | Coordonate pct. de contur |       | Lungimi latari |
|-------------|---------------------------|-------|----------------|
|             | X [m]                     | Y [m] | D(i,i+1)       |
| 7           |                           |       | 3.400          |
| 6           |                           |       | 3.100          |
| 30          |                           |       | 68.147         |
| 23          |                           |       | 0.400          |
| 5           |                           |       | 4.100          |
| 2           |                           |       | 41.900         |
| 3           |                           |       | 27.400         |

$S(7A+12A) = 311.85m^2$   $P = 146.05m$

Nume si prenume executantului: Titaru Iulian  
Semnatura si stampila

SISTEM DE COORDONATE STEREOGRAFIC 1970  
Data: Noiembrie 2005




PLAN DE AMPLASAMENT SI DELIMITARE A CORPULUI DE PROPRIETATE  
Scara 1 : 500

Judetul: ILFOV  
Teritoriul adm. COMUNA CHIAJNA  
Cod SIRUTA 179276

Adresa:  
TARLA 78, PARCELA 2  
STR. DRUMUL BELSUGULUI  
SAT ROSU, COM. CHIAJNA  
Nr. cadastral: 175/2/1

Nume si prenume proprietar :  
1. ILIE ION

Domiciliul :  
Str. Mircea Voda nr.43  
bl.M14, sc.B, et.1, ap.38  
Sector 3 Bucuresti

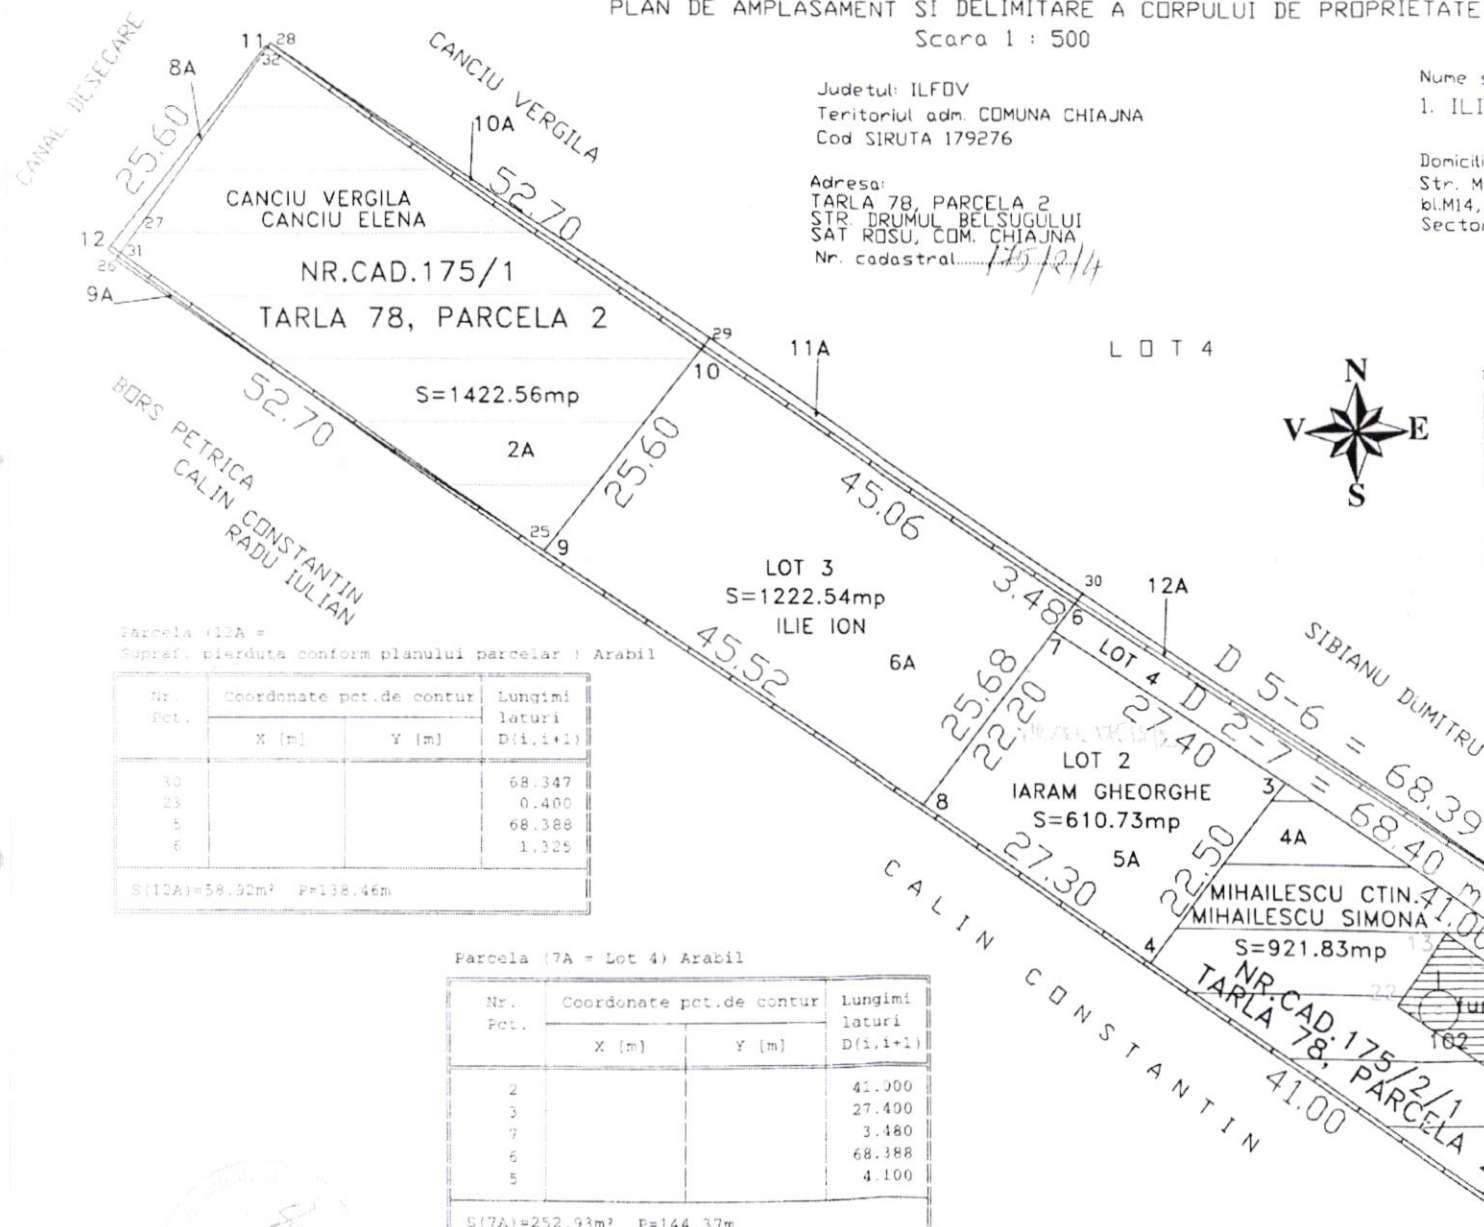

Parcela (12A) =  
Supraf. pierduta conform planului parcellar : Arabil

| Nr.<br>Pct.                          | Coordonate pct.de contur |       | Lungimi<br>laturi<br>D(1,1+1) |
|--------------------------------------|--------------------------|-------|-------------------------------|
|                                      | X [m]                    | Y [m] |                               |
| 30                                   |                          |       | 68.347                        |
| 23                                   |                          |       | 0.400                         |
| 5                                    |                          |       | 68.388                        |
| 6                                    |                          |       | 1.325                         |
| S(12A)=58.92m <sup>2</sup> P=138.46m |                          |       |                               |

Parcela (7A = Lot 4) Arabil

| Nr.<br>Pct.                          | Coordonate pct.de contur |       | Lungimi<br>laturi<br>D(1,1+1) |
|--------------------------------------|--------------------------|-------|-------------------------------|
|                                      | X [m]                    | Y [m] |                               |
| 2                                    |                          |       | 41.000                        |
| 3                                    |                          |       | 27.400                        |
| 7                                    |                          |       | 3.480                         |
| 6                                    |                          |       | 68.388                        |
| 5                                    |                          |       | 4.100                         |
| S(7A)=252.93m <sup>2</sup> P=144.37m |                          |       |                               |

Parcela (7A+12A) Arabil

| Nr.<br>Pct.                              | Coordonate pct.de contur |       | Lungimi<br>laturi<br>D(1,1+1) |
|------------------------------------------|--------------------------|-------|-------------------------------|
|                                          | X [m]                    | Y [m] |                               |
| 7                                        |                          |       | 3.480                         |
| 6                                        |                          |       | 1.325                         |
| 30                                       |                          |       | 68.347                        |
| 23                                       |                          |       | 0.400                         |
| 5                                        |                          |       | 4.100                         |
| 2                                        |                          |       | 41.000                        |
| 3                                        |                          |       | 27.400                        |
| S(7A+12A)=311.65m <sup>2</sup> P=146.05m |                          |       |                               |

Numele si prenumele executantului: Timaru Iulian  
Semnatura si stampila:

SISTEM DE COORDONATE STEREOGRAFIC 1970  
Data: Noiembrie 2005