


PLAN DE AMPLASAMENT SI DELIMITARE A IMOBILULUI

Scala 1: 1000

Nr. cadastral	Supr. mas. [mp]	Adresa imobilului
61524	3903	Intravilan- sat. Scanteia, str. Stefan Cel Mare si Sfânt, nr. 521, Com. Scanteia, jud. Iasi T-11, CC -307,308,309,310/1,312/1
Cartea Funciara nr.	61524	UAT SCANTEIA

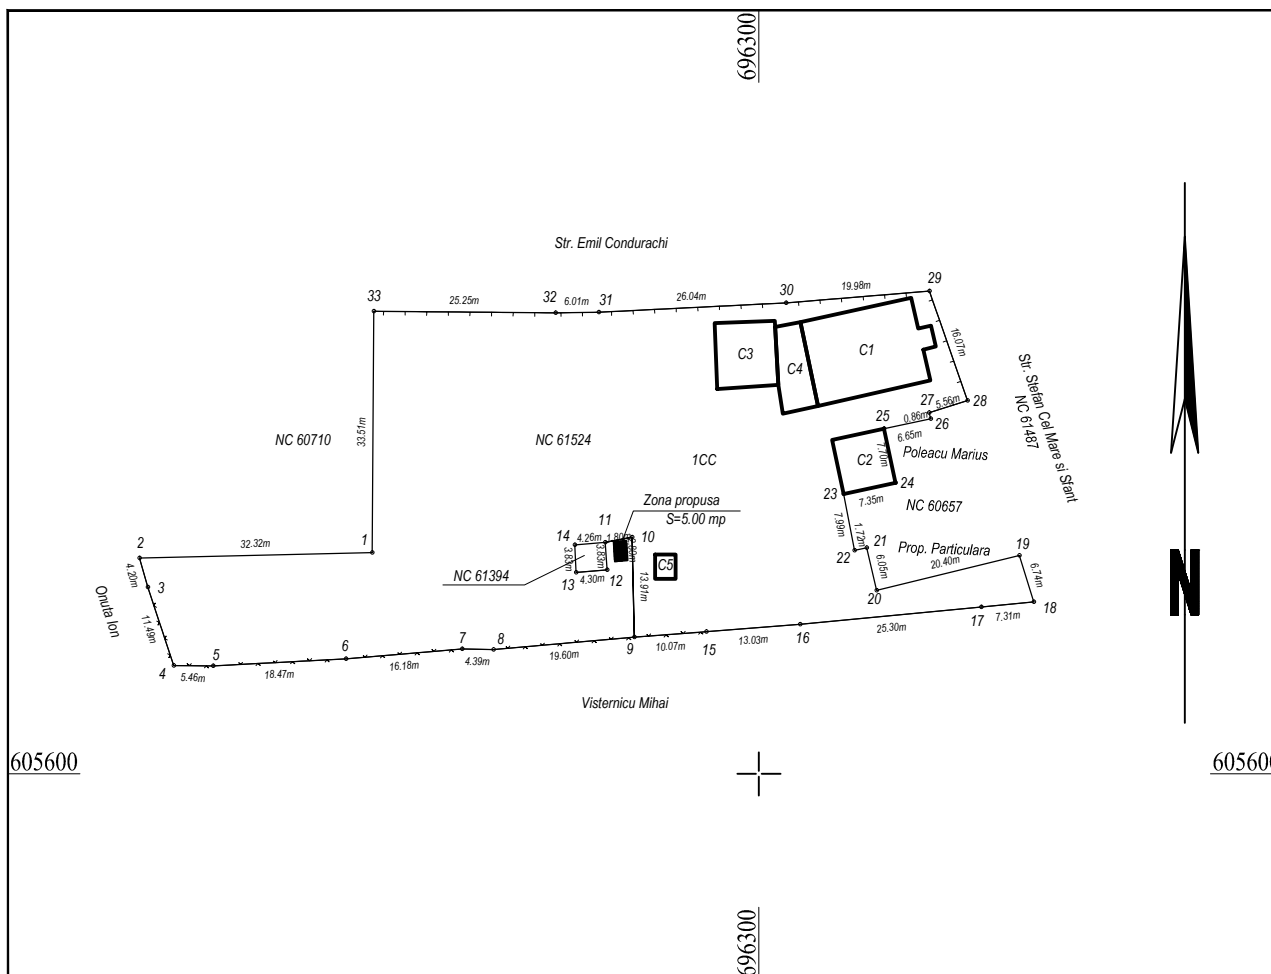

A. Date referitoare la teren

Nr. parcela	Categoria de folosinta	Suprafata [mp]	Mentiuni
1	CC	3903	Domeniul Public: Imobil partial imprejmuit cu gard din scandura si plasa
Total		3903	T-11, CC -307,308,309,310/1,312/1

B. Date referitoare la constructii

Cod constr.	Destinatia	Supr. constr. la sol [mp]	Mentiuni
C1	CAS	193	Dom. public: Sediul administrativ (fosta Primarie): construita in anul 1936, Supraf. constr. la sol = Supraf. constr. desf=193mp
C2	CAS	57	Dom. Privat: Arhiva: construita in anul 1995, Supraf. constr. la sol = Supraf. constr. desf=57mp
C3	CA	76	Dom. Privat: Magazie: construita in anul 1995, Supraf. constr. la sol = Supraf. constr. desf=76mp
C4	CA	53	Anexa: Supraf. constr. la sol = Supraf. constr. desf=53mp- fara acte
C5	CIE	10	Antena GSM. constr. la sol =10mp - fara acte
Total		389	

Suprafata totala masurata a imobilului = 3903 mp
 Suprafata din act = 3903 mp

Intocmit: ing DANILA Elena-Roxana
 Consilier asistent

Semnatura

Data: 24.03.2021

VIZAT:
 Primar,
 DARABANA Mihai

Semnatura si parafa