


Plan de amplasament și delimitare a imobilului

1:250

2 cm pe plan = 5 m pe teren

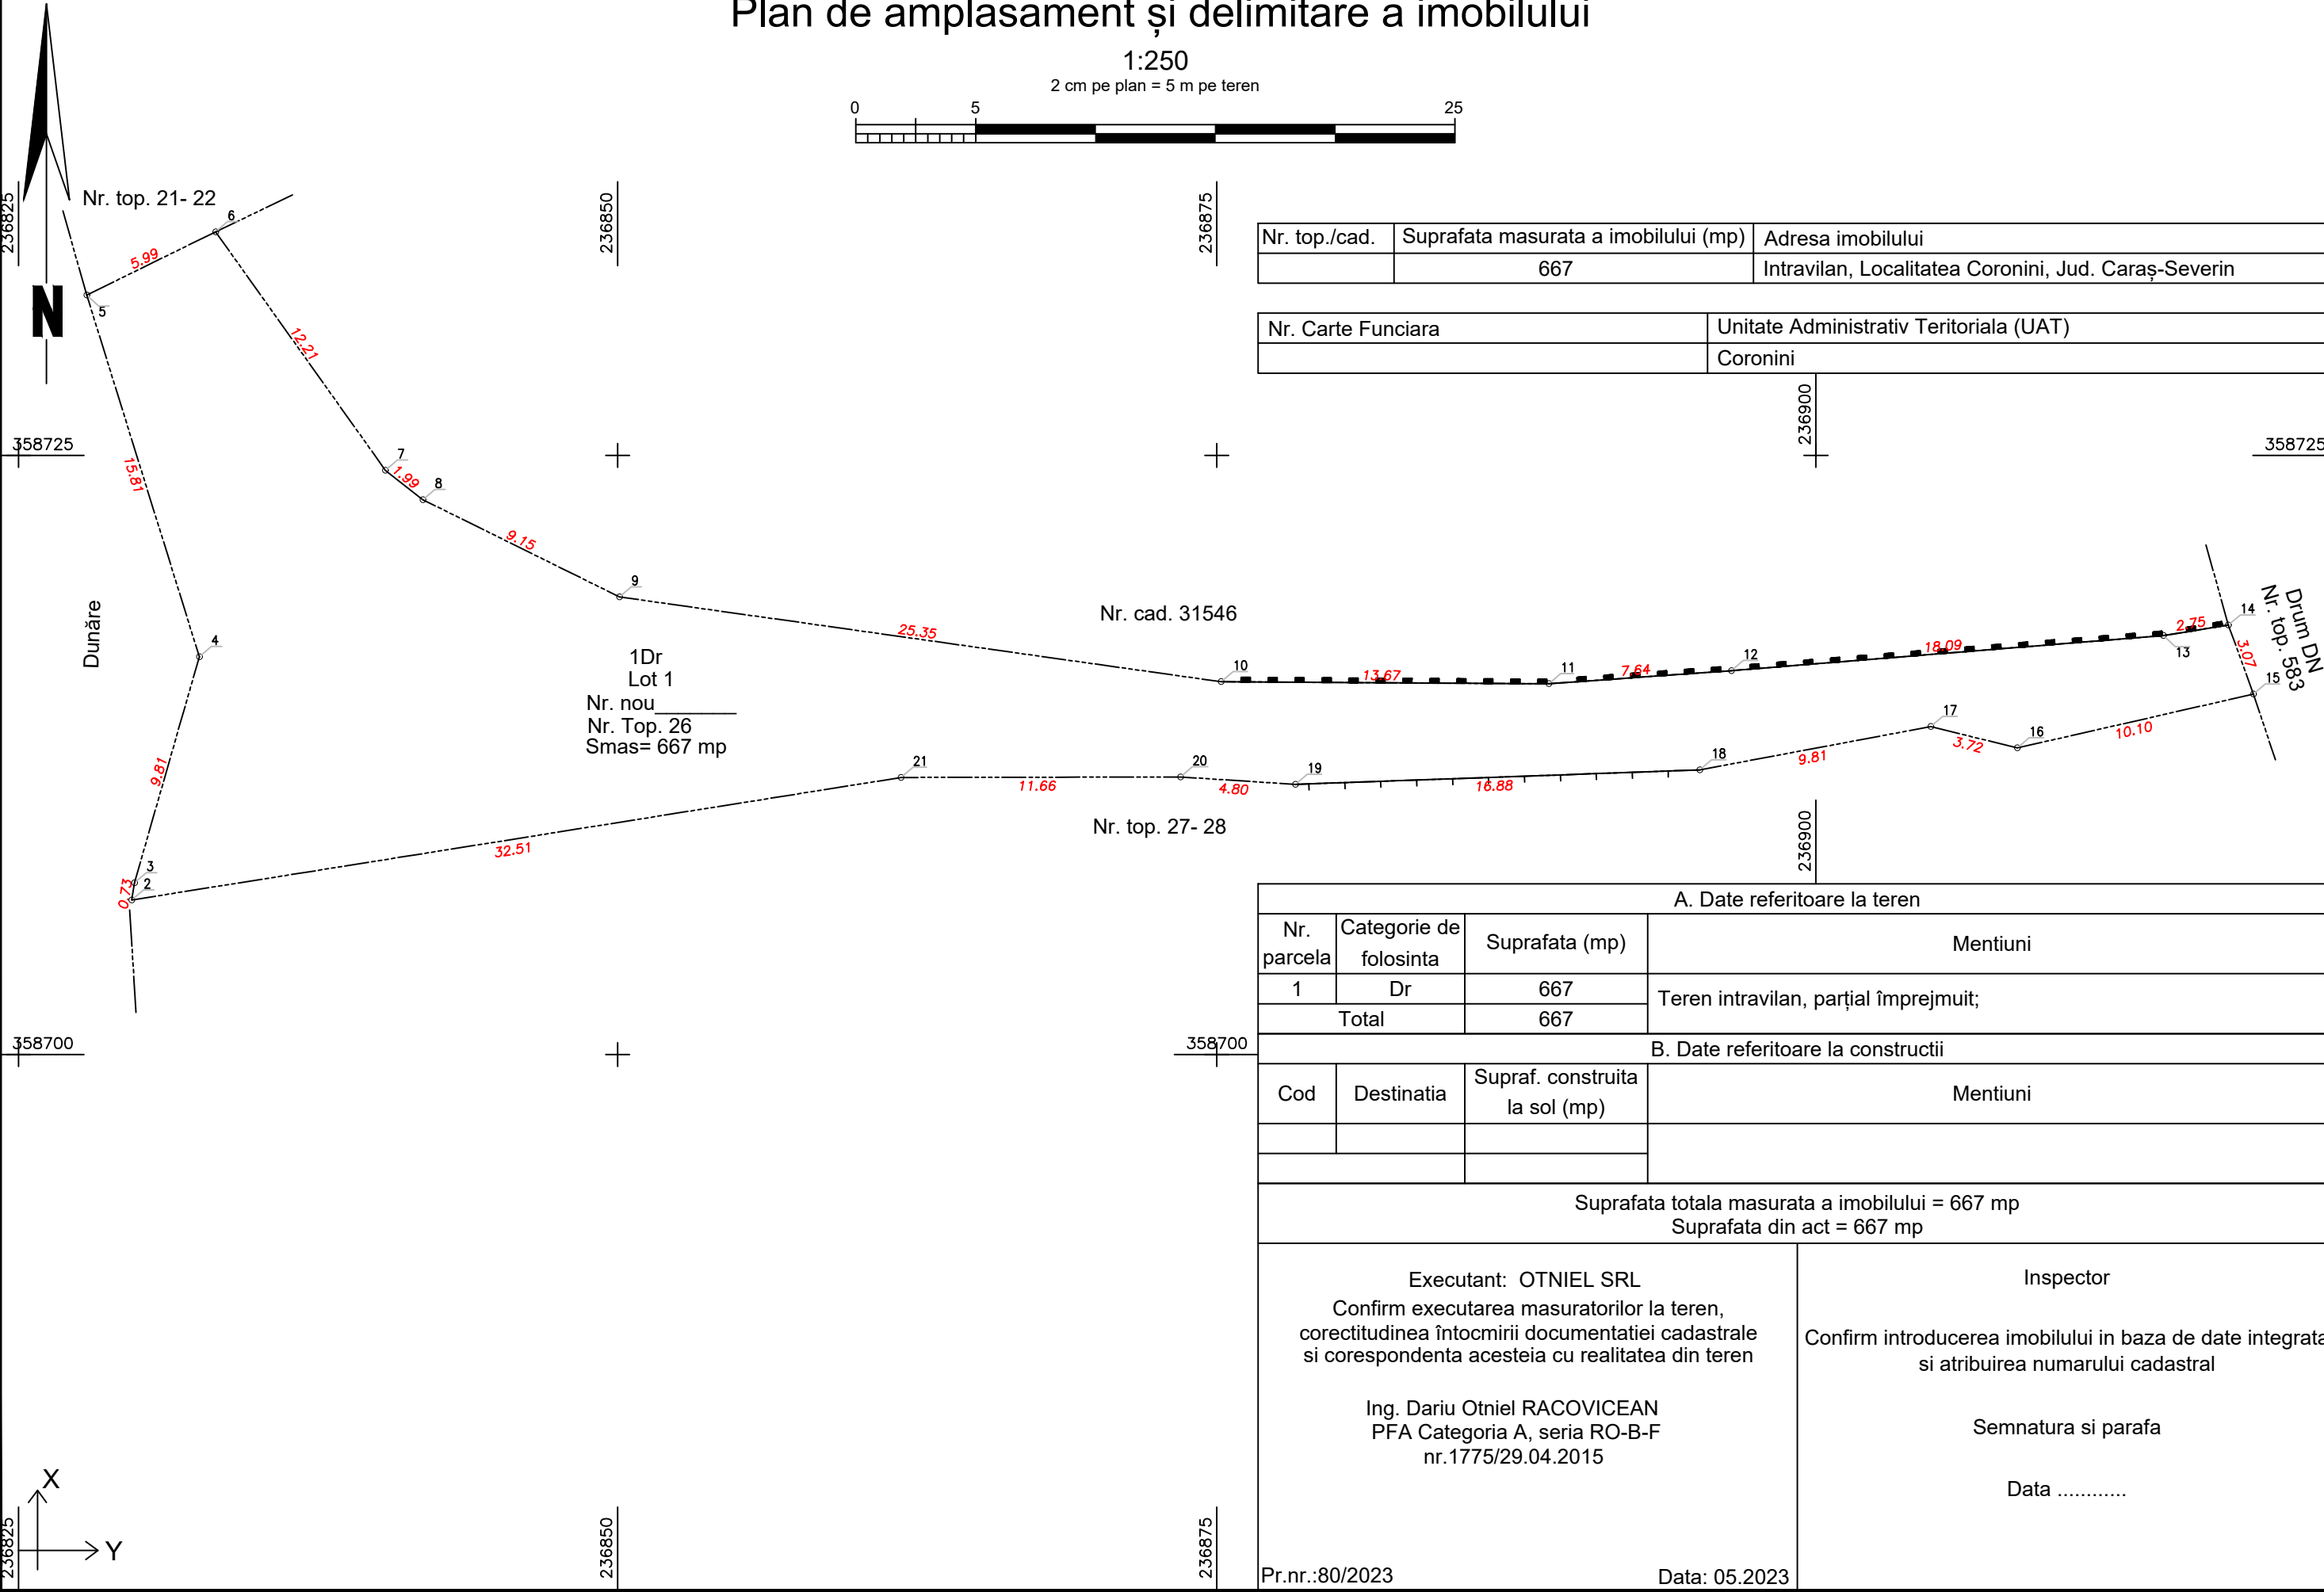

Nr. top./cad.	Suprafata masurata a imobilului (mp)	Adresa imobilului
	667	Intravilan, Localitatea Coronini, Jud. Caraș-Severin

Nr. Carte Funciara	Unitate Administrativ Teritoriala (UAT)
	Coronini

A. Date referitoare la teren			
Nr. parcela	Categorie de folosinta	Suprafata (mp)	Mentiuni
1	Dr	667	Teren intravilan, parțial împrejmuit;
Total		667	

B. Date referitoare la constructii			
Cod	Destinatia	Supraf. construita la sol (mp)	Mentiuni

Suprafata totala masurata a imobilului = 667 mp
Suprafata din act = 667 mp

Executant: OTNIEL SRL Confirm executarea masuratorilor la teren, corectitudinea întocmirii documentatiei cadastrale si corespondenta acestuia cu realitatea din teren Ing. Dariu Otniel RACOVICAN PFA Categoria A, seria RO-B-F nr.1775/29.04.2015	Inspector Confirm introducerea imobilului in baza de date integrata si atribuirea numarului cadastral Semnatura si parafa Data
Pr.nr.:80/2023	Data: 05.2023