


## Plan de amplasament si delimitare a imobilului

Scara 1:2000

|                    |                                         |                   |
|--------------------|-----------------------------------------|-------------------|
| Nr. cadastral      | Suprafata masurata a imobilului (mp)    | Adresa imobilului |
| 80689              | 4191                                    | extravilan        |
| Nr. Carte Funciara | Unitate Administrativ Teritoriala (UAT) |                   |
|                    | Deva                                    |                   |

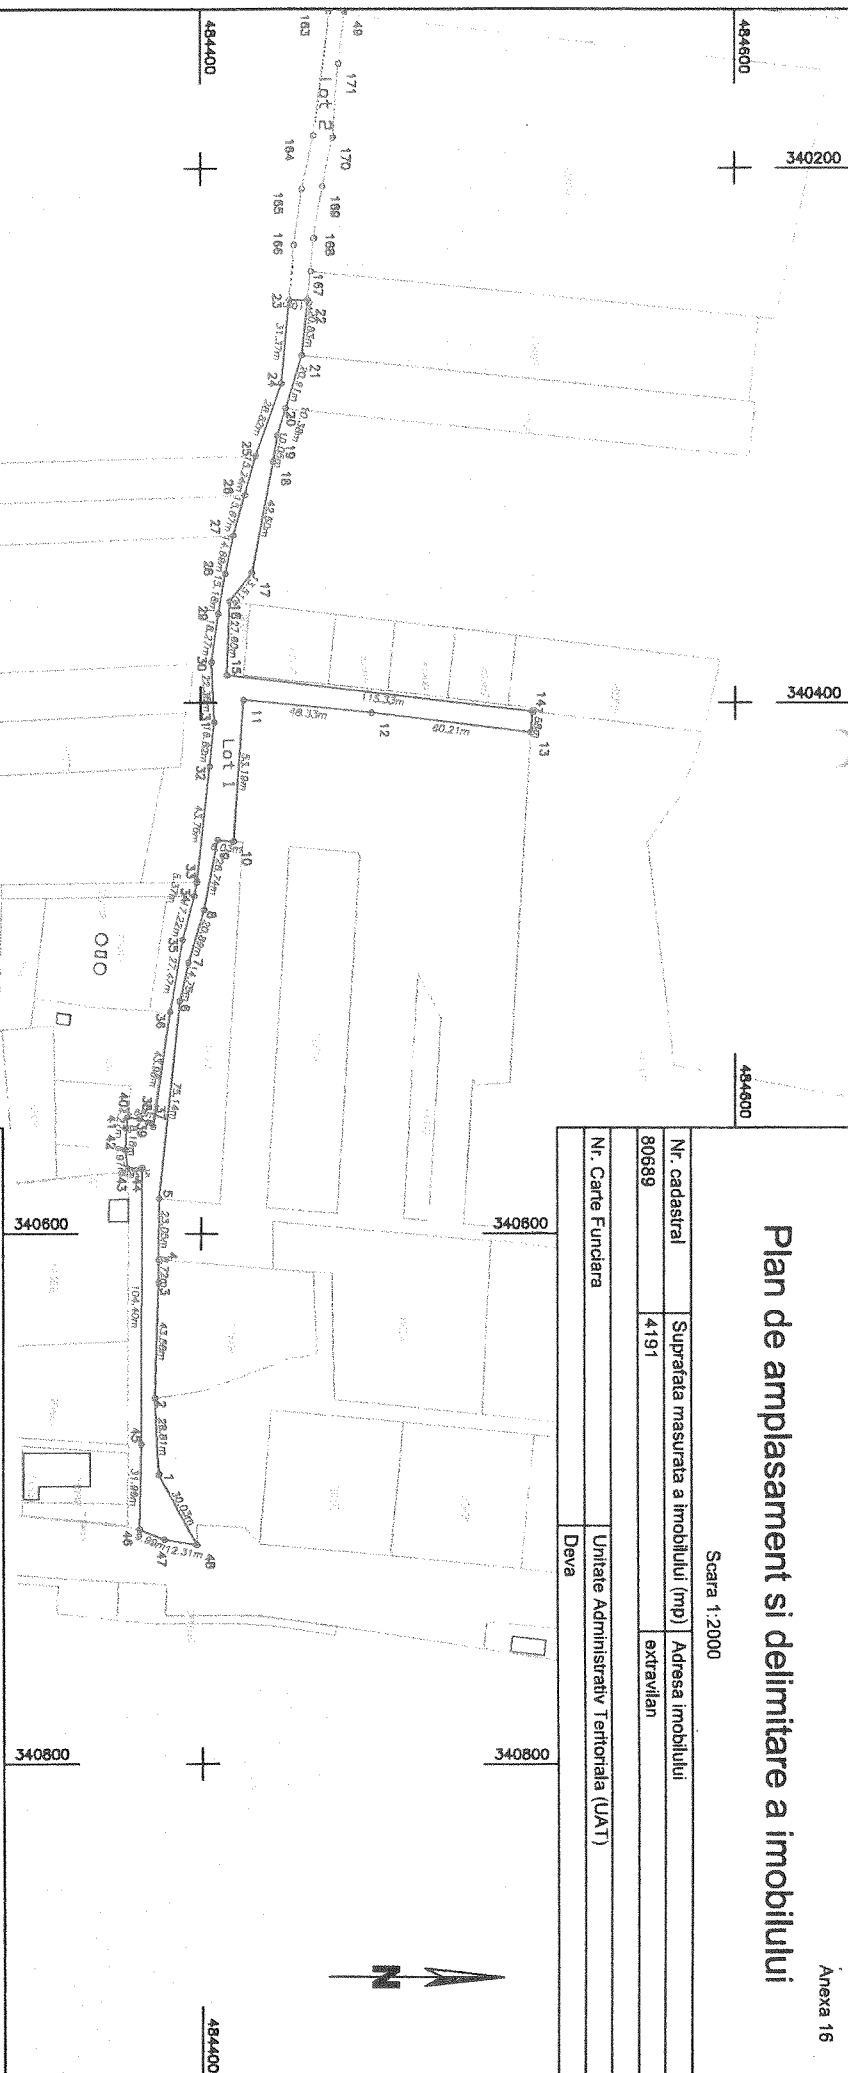

## A. Date referitoare la teren

| Nr. parcela | Categorie de folosinta | Suprafata (mp) | Mentuni                                  |
|-------------|------------------------|----------------|------------------------------------------|
| 1           | De                     | 4191           | Lot 1-drum extravilan, teren neînprețuit |
| Total       |                        | 4191           |                                          |

## B. Date referitoare la constructii: Nu este cazul

| Cod   | Destinatie | Supraf. construita la sol (mp) | Mentuni |
|-------|------------|--------------------------------|---------|
| Total |            |                                |         |

Suprafata totala masurata a imobilului = 4191 mp  
Suprafata din act = 4191 mp

Executant: SC TOP PROJECT AMV SRL  
Autorizatie RO-B-1-1736, clasa II  
Cipreu Victor, autorizatie RO-B-F-0218, categoria D  
Confirm executarea masuratorilor la teren,  
corectitudinea întocmirii documentatiei cadastrale  
si corespundenta acesteia cu realitatea din teren

CIPLEU  
Victor  
Date: 2023.10.19  
086008-1027

4/316/2023  
Confirm introducerea imobilului in baza de date integrata  
si atribuirea numarului cadastral

Laura Muresan  
Date: 2023.10.24 10:07:57 -03:00

Stampila BCPI  
Data .....