

ANEXA NR. 1 LA HELSI

ANEXĂ LA HOTĂRÂREA CONSILIULUI
LOCAL AL SECTORULUI 1

Nr. Anexa nr. 1
28 JAN 2021


13

PREȘEDINTE DE ȘEDINȚĂ
LAURENȚIU BUCUREȘTI

RELEVU CORP CONSTRUCTIE ETAJ 1 SCARA 1:150

MUNICIPIUL BUCUREȘTI
Teritoriul administrativ : Sector 1
Cod SIRUTA : 179141
Adresa corpului de proprietate : str. Clăbucet nr.4-6
Numar cadastral :

Numele si prenumele proprietarului :
ADMINISTRATIA FONDULUI IMOBILIAR
AL UNITATILOR SANITARE PUBLICE
Adresa proprietarului : B-dul Poligrafiei nr.4
Localitatea : Bucuresti
Judetul/sectorul : sector 1
BONETIU PUBLIC PHB

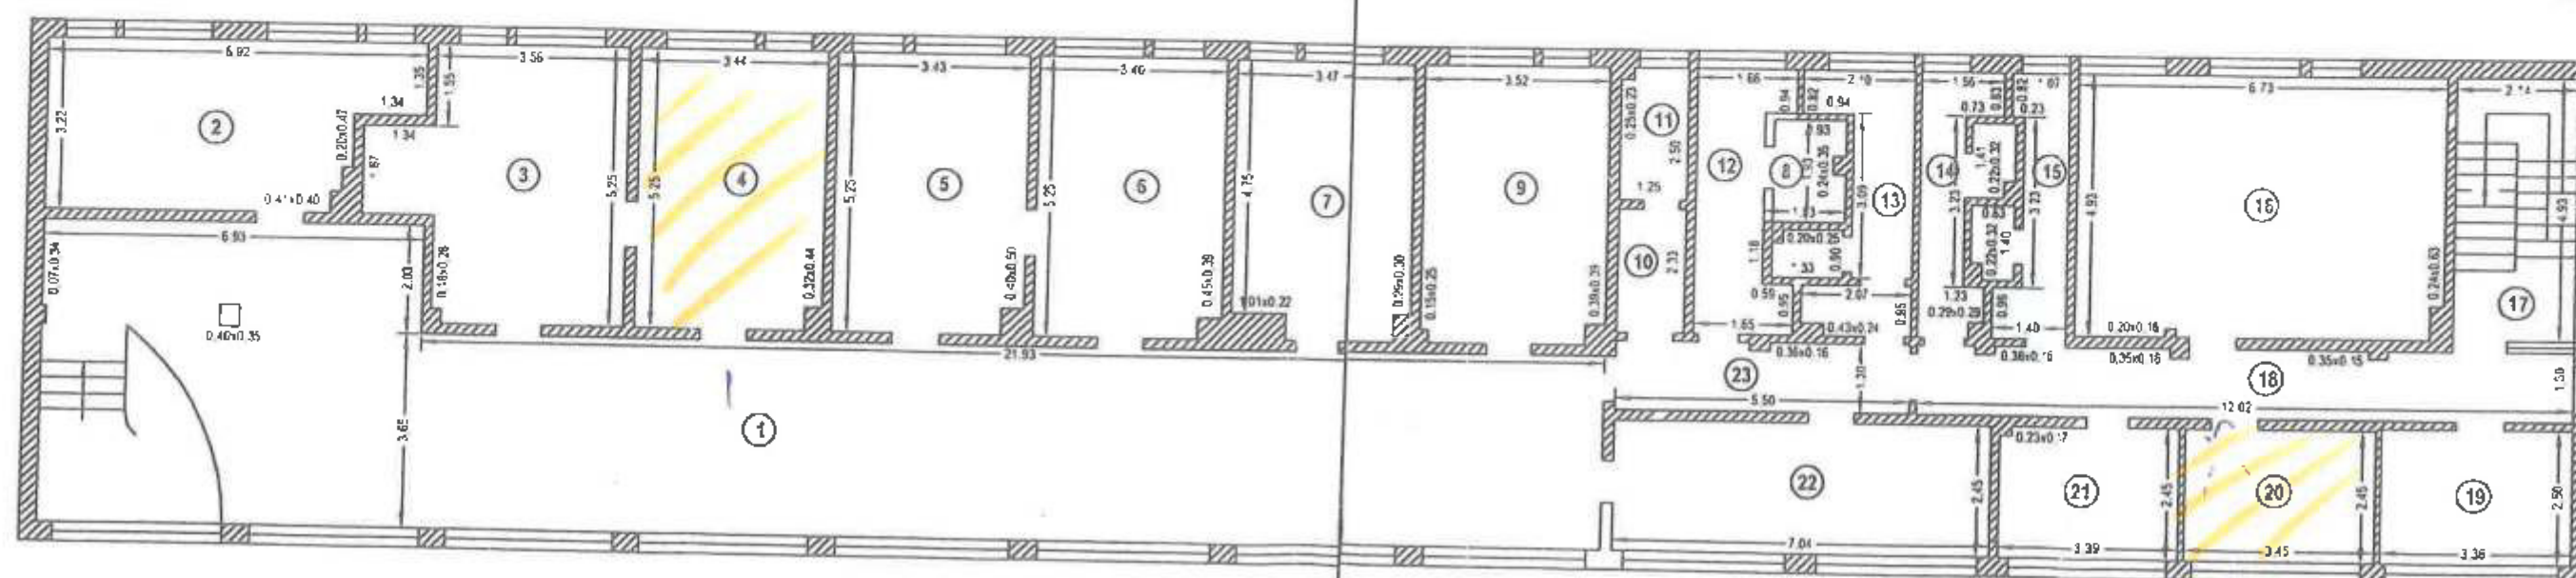

RECAPITULATIE

Nr. Incapere	Denumire Incapere	Suprafata utila (m.p.)	Nr. Incapere	Denumire Incapere	Suprafata utila (m.p.)
1	Sala asteptare	119.38	13	Grup sanitar	8.55
2	Blou	19.52	14	Grup sanitar	6.27
3	Cabinet	20.96	15	Grup sanitar	6.11
4	Cabinet	17.92	16	Laborator	32.91
5	Cabinet	17.81	17	Casa scarii	10.55
6	Cabinet	17.67	18	Hol	15.45
7	Cabinet	17.50	19	Laborator	8.45
8	WC	2.51	20	Laborator	8.45
9	Cabinet	18.28	21	Cabinet	8.27
10	Hol	2.91	22	Cabinet	17.25
11	Wc	3.07	23	Hol	7.09
12	Camera obscura	7.52	Total suprafata utila		394.41



ROMANIA

Judecatoria BUCURESTI SECTORUL 1

Biroul de carte funciara

Dosarul nr. 12964 / 19.08.2004

INCHEIERE Nr. 12964

Judecator Raducanu Andreea

Conducator carte funciara Ionescu Florentina

Asupra cererii introduse de petentul DINSPIENSARUL MEDICAL CLABUCET cu privire la INTABULARE; in cartea funciara, in baza acte PROTOCOL nr. 1784/ 10.03.2004 emis de PRIM S1 BUC., PROTOCOL nr. 1784/ 10.03.2004 emis de PRIM SECT. 1.

In conditiile prevazute de art. 50 din Legea 7/1996 si articolul 51 din Legea 7/1996, fiind achitata taxa de timbru in suma de 34000 lei, si timbru judiciar in suma de 1500 lei.

DISPUNE:

Admite inscrierea imobilului situat in strada CLABUCET numarul 4-6, cu numarul cadastral la PI/1 a C.F. numarul din localitatea BUCURESTI SECTOR 1.

Admite INTABULAREA dreptului de PROPRIETATE asupra imobilului situat in strada CLABUCET numarul 4-6, cu numarul cadastral in scris in Cartea Funciara cu numarul a localitatii BUCURESTI SECTOR 1 la PI/ 1 in favoarea lui MUNICIPIUL BUCURESTI [PROPIETATE PUBLICA } cu titlu de PROPRIETATE la PII/ 1.

Admite INTABULAREA dreptului de ADMINISTRARE asupra imobilului situat in strada CLABUCET numarul 4-6, cu numarul cadastral in scris in Cartea Funciara cu numarul a localitatii BUCURESTI SECTOR 1 la PI/ 1 in favoarea lui CONSILIUL LOCAL; SECTOR 1 cu titlu de ATRIBUIRE la PII/ 2.


Admite INTABULAREA dreptului de FOLOSINTA asupra imobilului situat in strada CLABUCET numarul 4-6, cu numarul cadastral in scris in Cartea Funciara cu numarul localitatii BUCURESTI SECTOR 1 la PI/ 1 in favoarea lui SPITALUL CLINIC SF. MARIA {DISPENSARUL MEDICAL CLABUCET } cu titlu de ATRIBUIRE la PII/ 3.

Prezenta se va comunica: DINSPIENSARUL MEDICAL CLABUCET

Data in camera de consiliu la data de:

Judecator,
Raducanu Andreea


Conducator de carte funciara,
Ionescu Florentina

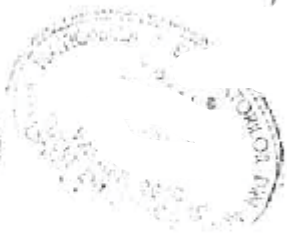



Bulat Dan Catalin Pfa

The value is our target

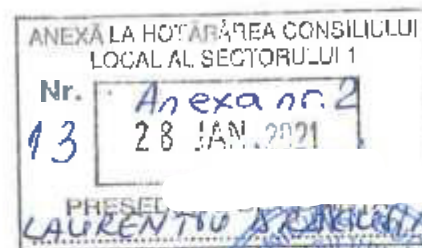

RAPORT DE EVALUARE

Estimare chirie de piata spatii dispuse in incinta unitatilor sanitare de pe raza sectorului 1, aflate in administrarea Consiliului Local al Sectorului 1 – A.U.I.P.U.S.P.
Sector 1

Proprietar: CONSILIUL LOCAL SECTOR 1

Client: ADMINISTRATIA UNITATILOR DE INVATAMANT PREUNIVERSITAR SI
UNITATILOR SANITARE PUBLICE – SECTOR 1 BUCURESTI

Utilizator desemnat: ADMINISTRATIA UNITATILOR DE INVATAMANT
PREUNIVERSITAR SI UNITATILOR SANITARE PUBLICE – SECTOR 1 BUCURESTI

Valoare de piata chirie lunara: 26.165,47 EUR echivalent 126.614,71 RON

Datele, informatiile si continutul prezentului raport sunt confidentiale si nu vor putea fi reproduse fara consimtamantul prealabil al evaluatorului, al clientului si al destinatarului.

15 MAI 2020

BULAT DAN CATALIN PFA

Str. Crinul de gradina, nr.8, sector 3, Bucuresti

Tel/Fax: (+4) 031 880 57 00

Tel mobil: (+4) 0721 213 000

E-mail: bulatdan@gmail.com