


RELEVU CORP CONSTRUCTIE SUBSOL SCARA 1:100

MUNICIPIUL BUCURESTI
Teritoriul administrativ : Sector 1
Cod SIRUTA : 179141
Adresa corpului de proprietate : Str. Clabucet nr.4-6
Numar cadastral :

Numele si prenumele proprietarului :
ADMINISTRATIA FONDULUI IMOBILIAR
AL UNITATILOR SANITARE PUBLICE
Adresa proprietarului : B-dul Poligrafiei nr.4
Localitatea : Bucuresti
Judetul/sectorul : sector 1


ADHENIU PUBLIC PMB

ANEXA LA HOTARAREA CONSILIULUI
LOCAL AL SECTORULUI 1
Nr. **Anexa nr. 1**
28 Iunie 2021
PRE
LAURENTIU

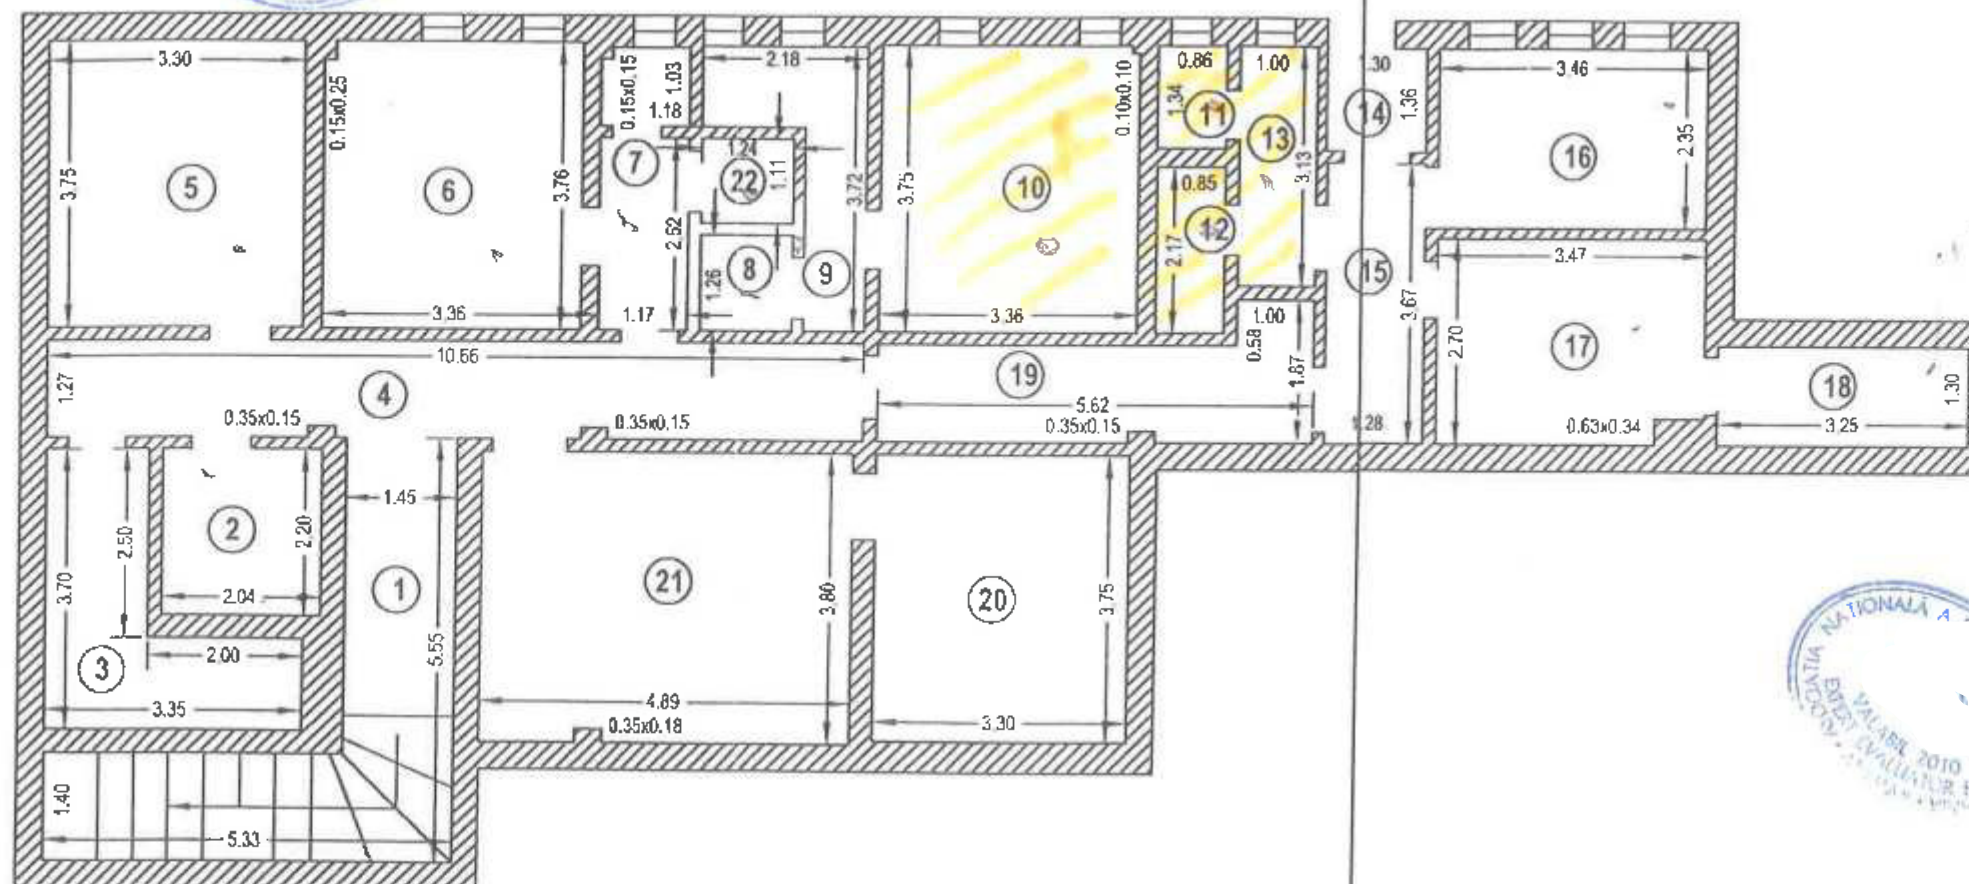

RECAPITULATIE

Nr. incapere	Denumire incapere	Suprafata utila (m.p.)
1	Casa scarii	13.48
2	Depozit	4.49
3	Arhiva	7.40
4	Hol	13.43
5	Cabinet	12.38
6	Cabinet	12.59
7	Magazie	4.25
8	Dus	1.56
9	Hol	4.42
10	Cabinet	12.59
11	Wc	1.15
12	Dus	1.84
13	Hol	3.13
14	Hol	1.77
15	Hol	4.70
16	Centrala termica	8.13
17	Magazie	9.16
18	Magazie	4.23
19	Hol	7.68
20	Camera	12.38
21	Spalatorie	18.52
22	Dus	1.37
Total suprafata utila		160.65

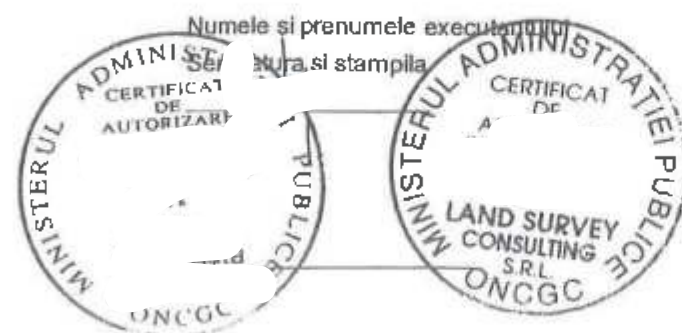

ROMANIA

Judecatoria BUCURESTI SECTORUL 1

Biroul de carte funciara

Dosarul nr. 12964 / 19.08.2004

INCHEIERE Nr. 12964

Judecator Raducanu Andreea

Conducator carte funciara Ionescu Florentina

Asupra cererii introduse de petentul DINSPEARSARUL MEDICAL CLABUCET cu privire la INTABULARE; in cartea funciara, in baza acte PROTOCOL nr. 1784/ 10.03.2004 emis de PRIM S1 BUC., PROTOCOL nr. 1784/ 10.03.2004 emis de PRIM SECT. 1.

In conditiile prevazute de art. 50 din Legea 7/1996 si articolul 51 din Legea 7/1996, fiind achitata taxa de timbru in suma de 34000 lei, si timbru judiciar in suma de 1500 lei.

DISPUNE:

Admite inscrierea imobilului situat in strada CLABUCET numarul 4-6, cu numarul cadastral la PI/1 a C.F. numarul din localitatea BUCURESTI SECTOR 1.

Admite INTABULAREA dreptului de PROPRIETATE asupra imobilului situat in strada CLABUCET numarul 4-6, cu numarul cadastral) Cartea Funciara cu numarul a localitatii BUCURESTI SECTOR 1 la PI/ 1 in favoarea lui MUNICIPIUL BUCURESTI (PROPIETATE PUBLICA) cu titlu de PROPRIETATE la PII/ 1.

Admite INTABULAREA dreptului de ADMINISTRARE asupra imobilului situat in strada CLABUCET numarul 4-6, cu numarul cadastral) scris in Cartea Funciara cu numarul a localitatii BUCURESTI SECTOR 1 la PI/ 1 in favoarea lui CONSILIUL LOCAL; SECTOR 1 cu titlu de ATRIBUIRE la PII/ 2.

Admite INTABULAREA dreptului de FOLOSINTA asupra imobilului situat in strada CLABUCET numarul 4-6, cu numarul cadastral) scris in Cartea Funciara cu numarul a localitatii BUCURESTI SECTOR 1 la PI/ 1 in favoarea lui SPITALUL CLINIC SF. MARIA (DINSPEARSARUL MEDICAL CLABUCET) cu titlu de ATRIBUIRE la PII/ 3.

Prezenta se va comunica: DINSPEARSARUL MEDICAL CLABUCET

Data in camera de consiliu la data de:


Judecator,
Raducanu Andreea

Conducator de carte funciara,
Ionescu Florentina





Bulat Dan Catalin Pfa
The value is our target!

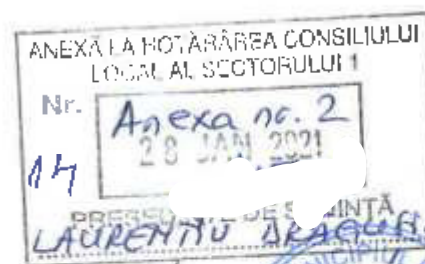

RAPORT DE EVALUARE

Estimare chirie de piata spatii dispuse in incinta unitatilor sanitare de pe raza sectorului 1, aflate in administrarea Consiliului Local al Sectorului 1 – A.U.I.P.U.S.P.
Sector 1

Proprietar: CONSILIUL LOCAL SECTOR 1

Client: ADMINISTRATIA UNITATILOR DE INVATAMANT PREUNIVERSITAR SI
UNITATILOR SANITARE PUBLICE – SECTOR 1 BUCURESTI

Utilizator desemnat: ADMINISTRATIA UNITATILOR DE INVATAMANT
PREUNIVERSITAR SI UNITATILOR SANITARE PUBLICE – SECTOR 1 BUCURESTI

Valoare de piata chirie lunara: 26.165,47 EUR echivalent 126.614,71 RON

Datele, informatiile si continutul prezentului raport sunt confidentiale si nu vor putea fi reproduse fara consimtamantul prealabil al evaluatorului, al clientului si al destinatarului.

15 MAI 2020

BULAT DAN CATALIN PFA
Str. Crinul de gradina, nr.8, sector 3, Bucuresti
Tel/Fax: (+4) 031 880 57 00
Tel mobil: (+4) 0721 213 000
E-mail: bulatdan@gmail.com