


Plan de amplasament si delimitare a imobilului

Scara 1: 500

Nr. cadastral	Suprafata masurata (mp)	Adresa imobilului	
24746	1767 mp	Comuna Cornu, Sat Cornu de Jos, Str. Aninis, Nr. 17, T 17 Cc 1179, intravilan, judetul Prahova	
Cartea Funciara nr.		UAT	CORNU

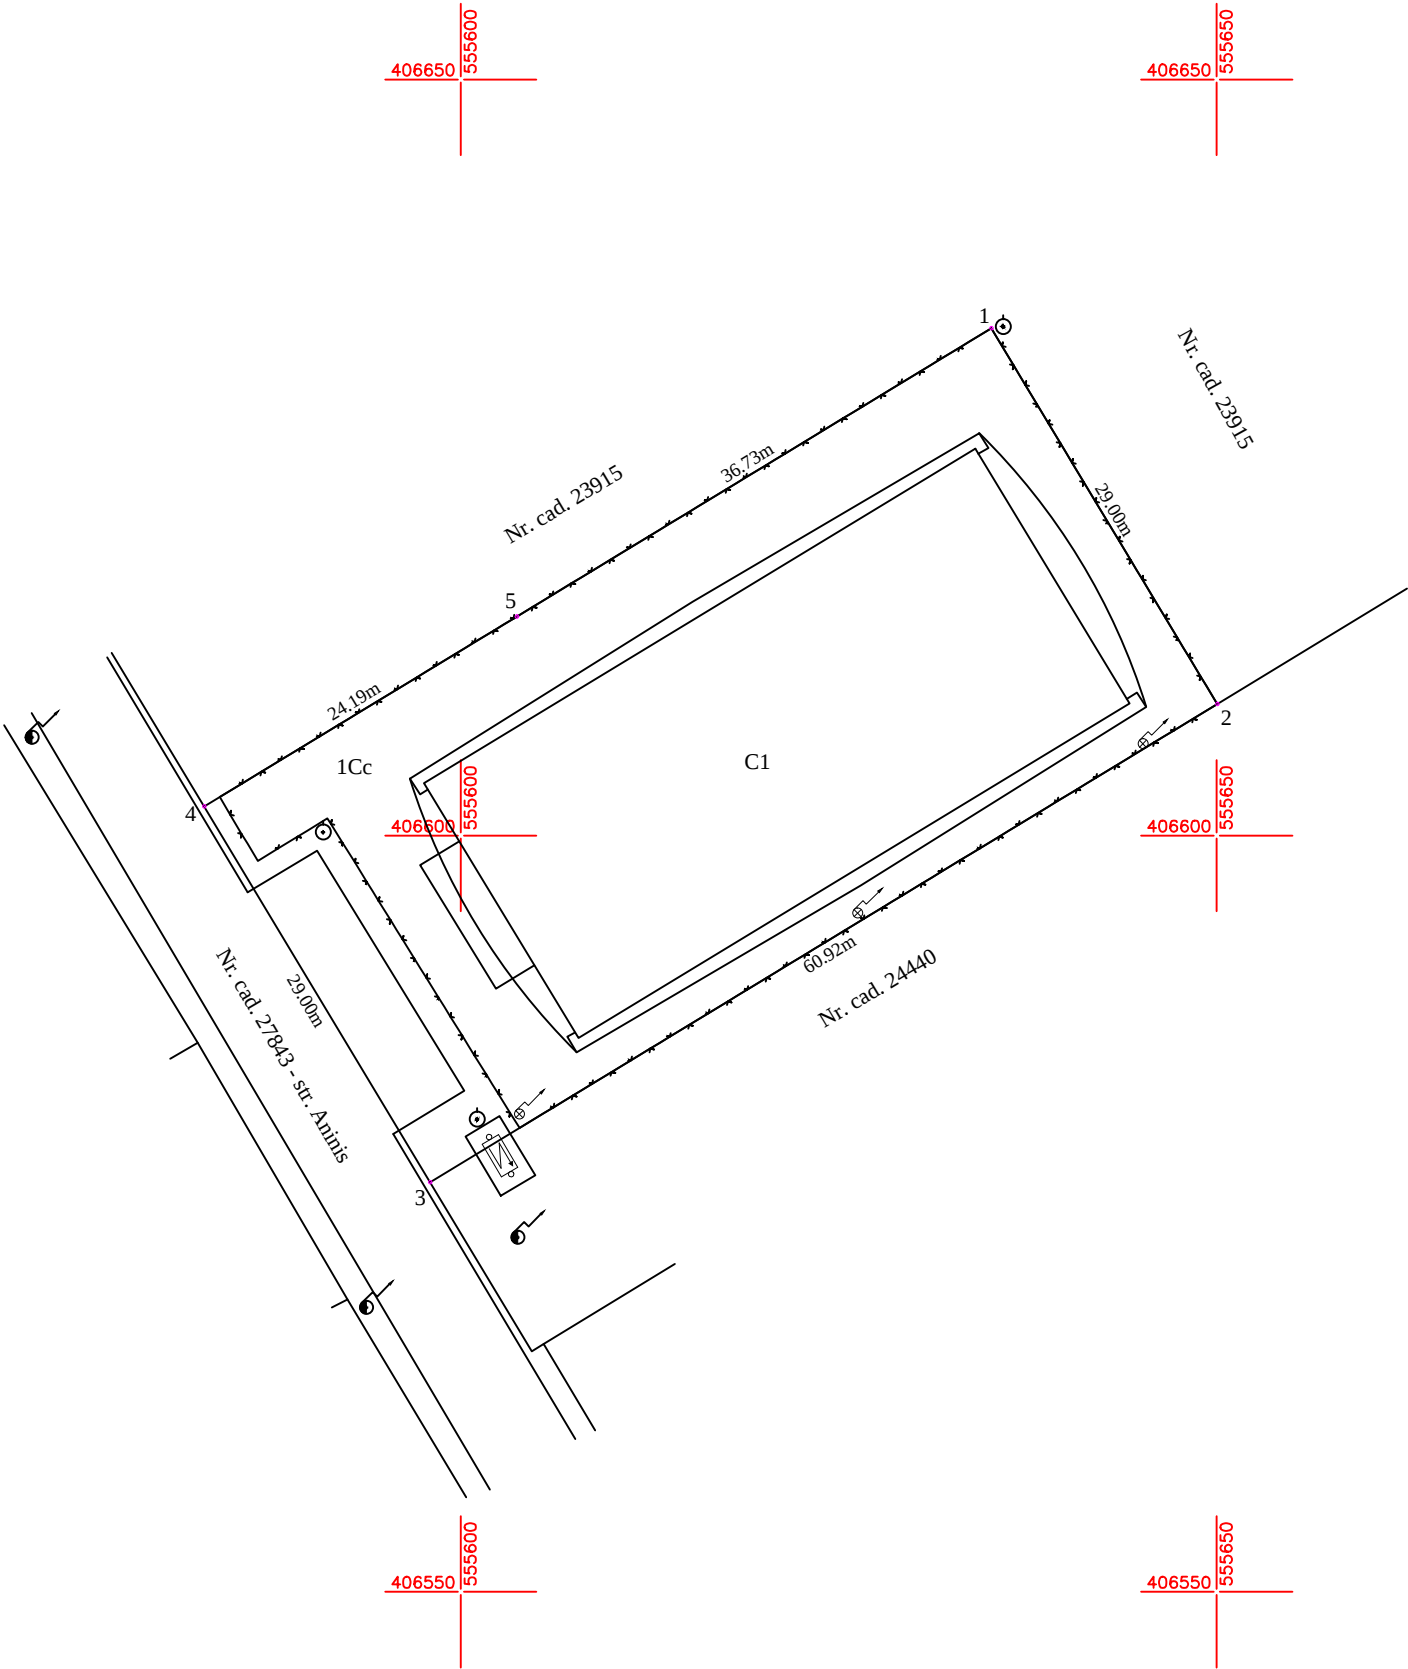

ANEXA NR. 16

A. Date referitoare la teren			
Nr. parcela	Categoria de folosinta	Suprafata (mp)	Mentiuni
1	Cc	1767	Teren intravilan imprejmuit
Total		1767 mp	
B. Date referitoare la constructii			
Cod constr.	Destinatia	Suprafata construita la sol (mp)	Mentiuni
C1	CAS	840	BAZIN DE INOT DIDACTIC - P+1E, S. desfasurata = 1391 mp
Total		840 mp	
Suprafata totala din masuratori = 1767 mp Suprafata din acte = 1767 mp			
Executant: Ing. UNGUREANU GHEORGHE CATALIN Aut. Seria RO-PH-F, Nr. 0207 Confirm executarea masuratorilor la teren, corectitudinea intocmirii documentatiei cadastrale si corespondenta acestuia cu realitatea din teren Semnatura		Inspector Confirm introducerea imobilului in baza de date integrata si atribuirea numarului cadastral Semnatura	
Data: Martie 2024		Data:	