



0.1d INCADRAREA IN TERITORIUL SI LOCALITATE

PUZ – Proiect regional de dezvoltare a infrastructurii de apa si apa uzata din judetul Dambovită, in perioada 2014 - 2020 - Surse de apa, rezervoare, statii de clorinare, statii pompare, aductiuni pentru Targoviste, Aninoasa, Sotanga, Vulcana Bai, Dragomiresti, Tatarani, Vacaresti, Persinari

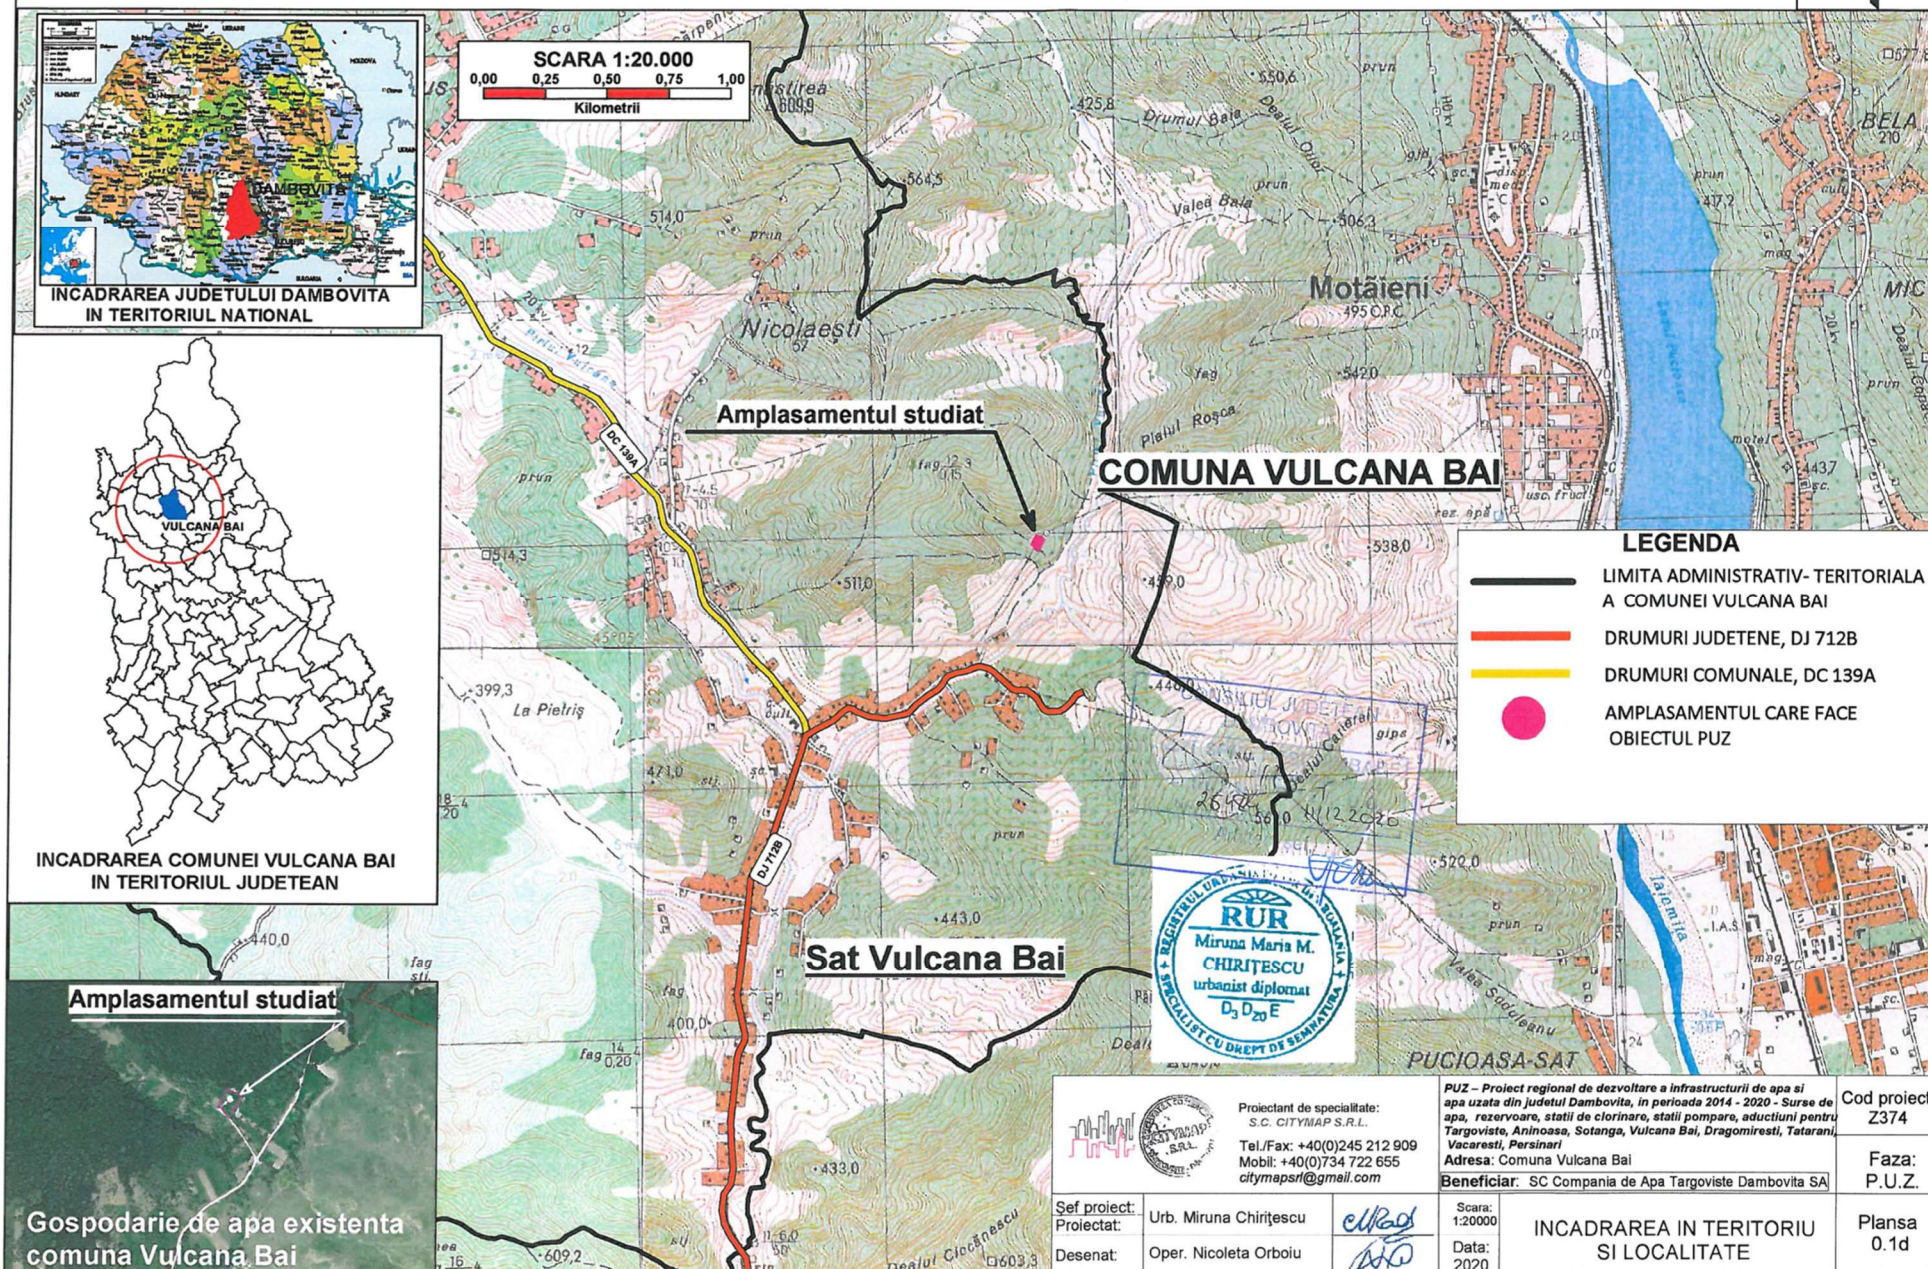

0.2d INCADRAREA IN PUG

PUZ – Proiect regional de dezvoltare a infrastructurii de apa si apa uzata din judetul Dambovita, in perioada 2014 - 2020 - Surse de apa, rezervoare, statii de clorinare, statii pompare, aductiuni pentru Targoviste, Aninoasa, Sotanga, Vulcana Bai, Dragomiresti, Tatarani, Vacaresti, Persinari

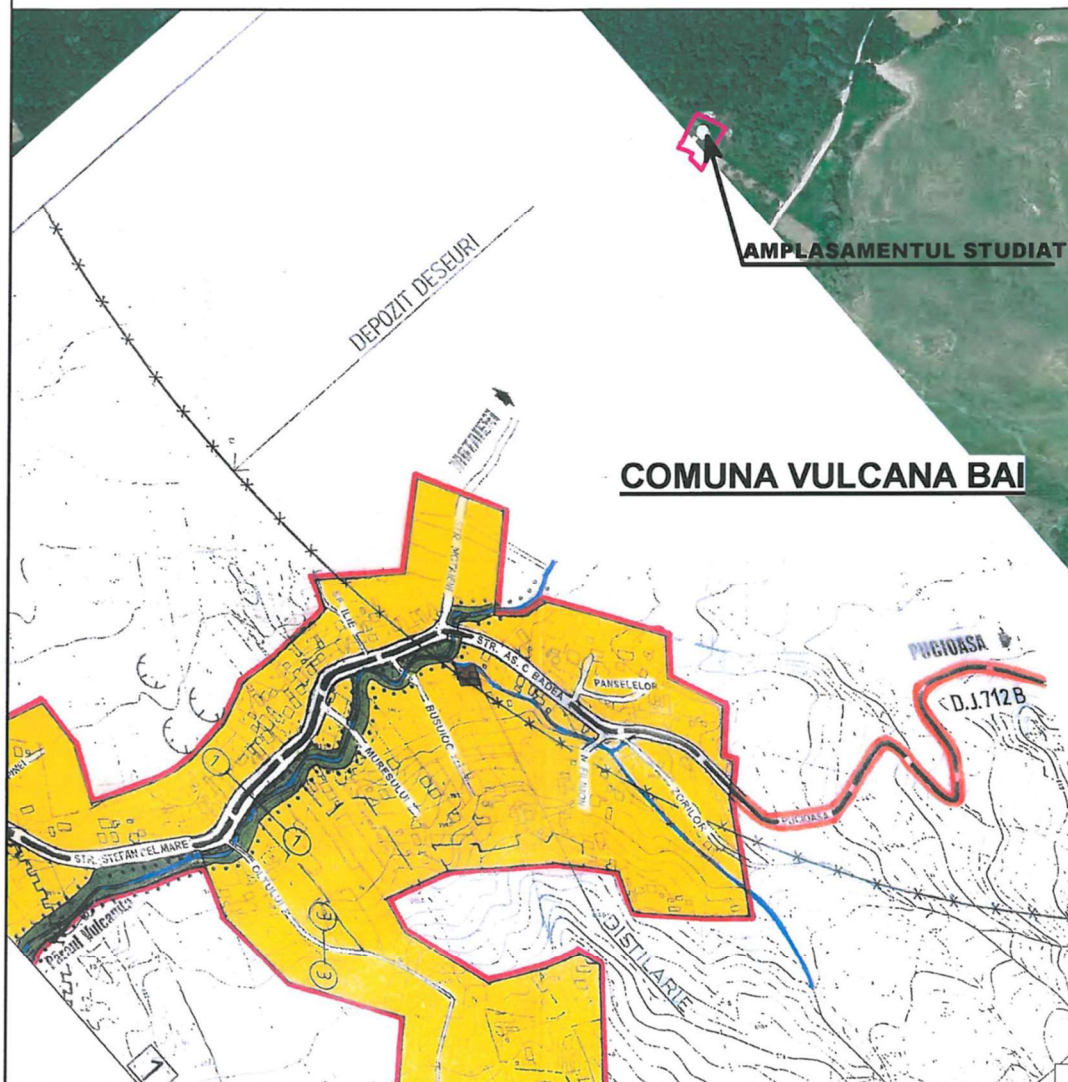

	LIMITE
	LIMITA TERITORIULUI INTRAVILAN PROPUS
	LIMITA ZONEI CENTRALE
	ZONIFICARE
	ZONA LOCUINTE SI FUNCTIUNI COMPLEMENTARE, REGIM DE INALTIME P, P+1, P+2
	ZONA INSTITUTII PUBLICE SI SERVICII
	ZONA UNITATI INDUSTRIALE, DE DEPOZITARE
	ZONA UNITATI AGRICOLE
	ZONA SPATII VERZI, AGREMENT, SPORT, PLANTATII DE PROTECTIE
	ZONA TURISM din care :
	- TURISM BALNEAR, CASE DE VACANTA
	- TURISM RELIGIOS
	ZONA GOSPODARIE COMUNALA / CIMITIRE
	ZONA CONSTRUCTII AFERENTE LUCRARILOR TEHNICO-EDILITARE
	ZONA CAI DE COMUNICATIE RUTIERA : DRUMURI MODERNIZATE / NEMODERNIZATE
	CURSURI DE APA
	ZONE DE PROTECTIE / INTERDICTIE
	LIMITA ZONEI DE PROTECTIE A MONUMENTELOR ISTORICE
	CONSTRUCTII DIN PERIOADA 1900 - 1940 CU FUNCTIUNE BALNEARA
	LIMITA ZONEI DE PROTECTIE PE BAZA NORMELOR SANITARE
	PERIMETRE DE SIGURANTA LA SONDE SI INSTALATII PETROLIERE
	LIMITA ZONEI PROTEJATE CU VALOARE PEISAGISTICA SI ECOLOGICA
	PERIMETRU DE PROTECTIE HIDROGEOLOGICA A IZVOARELOR DE APA MINERALA
	PUTURI, IZVOARE DE APA MINERALA
	ALUNECARI DE TEREN STABILIZATE
	ZONE CU PERICOL DE INUNDATIE
	LUCRARI HIDROTEHNICE DE AMENAJARE CURS DE APA
	INTERDICTIE TEMPORARA DE CONSTRUIRE PANA LA ELAB. ALTEI DOCUMENTATII DE URBANISM
	DRUMURI, STRAZI
	DRUM JUDETEAN / COMUNAL
	STRAZI PROPUSE PENTRU MODERNIZARE CU PRIORITATE
	PODURI PROPUSE PENTRU MODERNIZARE, PODURI NOI
	INTERSECTII PROPUSE PENTRU MODERNIZARE
	PROFILE TRANSVERSALE STRAZI



25484, 11.12.2020

AMPLASAMENTUL STUDIAT

Proiectant de specialitate:
S.C. CITYMAP S.R.L.
Tel./Fax: +40(0)245 212 909
Mobil: +40(0)734 722 655
citymapsr@gmail.com

**PUZ – Proiect regional de dezvoltare a infrastructurii de apa si
apa uzata din judetul Dambovită, in perioada 2014 - 2020 - Surse de
apa, rezervoare, statii de clorinare, statii pompare, aductiuni pentru
Targoviste, Aninoasa, Sotanga, Vulcana Bai, Dragomiresti, Tatarani,
Vacaresti, Persinari
Adresa: Comuna Vulcana Bai**

Beneficiar: SC Compania de Apa Targoviste Dambovită SA

Cod proiect:
Z374

Faza:
P.U.Z.

Şef proiect:	Urb. Miruna Chiriţescu
Proiectat:	
Desenat:	Oper. Nicoleta Orboiu

Clad	Scara:
NO	1:5.000
	Data:
	2020

INCADRAREA IN PUG

Plansa
0.2d

1.1d SITUATIA EXISTENTA - DISFUNCTIONALITATI

PUZ – Proiect regional de dezvoltare a infrastructurii de apa si apa uzata din
judetul Dambovit, in perioada 2014 - 2020 - Surse de apa, rezervoare, statii
de clorinare, statii pompare, aductiuni pentru Targoviste, Aninoasa, Sotanga,
Vulcana Bai, Dragomiresti, Tatarani, Vacaresti, Persinari



BILANT EXISTENT	INTRAVILAN		EXTRAVILAN		TOTAL	
	MP	%	MP	%	MP	%
- Teren extravilan	0	0%	1354	100%	1354	100%
TOTAL STUDIAT	0	0%	1354	100%	1354	100%

Indicatori urbanistici

Comuna
Vulcana - Bai

GOSPODARIE DE APA EXISTENTA
COMUNA VULCANA BAI



LEGENDA

LIMITE



LIMITA AMPLASAMENTULUI CARE
FACE OBIECTUL PUZ

ZONIFICARE EXISTENTA



CATEGORIA DE FOLOSINTA A PARCELI
FANEATA EXTRAVILAN



DRUMURI



ADUCTIUNE APA POTABILA EXISTENTA



ZONE DE PROTECTIE PE BAZA NORMELOR
SANITARE (INTERDICTIE DE CONSTRUIE)

		PUZ – Proiect regional de dezvoltare a infrastructurii de apa si apa uzata din judetul Dambovit, in perioada 2014 - 2020 - Surse de apa, rezervoare, statii de clorinare, statii pompare, aductiuni pentru Targoviste, Aninoasa, Sotanga, Vulcana Bai, Dragomiresti, Tatarani, Vacaresti, Persinari Adresa: Comuna Vulcana Bai Beneficiar: SC Compania de Apa Targoviste Dambovit SA		Cod proiect: Z374
Proiectant de specialitate: S.C. CITYMAP S.R.L. Tel./Fax: +40(0)245 212 909 Mobil: +40(0)734 722 655 citymapsrl@gmail.com		Sef proiect: Proiectat: Urb. Miruna Chirătescu Desenat: Oper. Nicoleta Orboiu		Faza: P.U.Z.
Sca: 1:1.000 Data: 2020		SITUATIA EXISTENTA - DISFUNCTIONALITATI		Plansa 1.1d