

Atesta nr. 1 de HCL nr. 15/26.02.2024

PLAN DE AMPLASAMENT SI DELIMITARE A IMOBILULUI
(INTRAVILAN)


SCARA 1:500

Nr. cadastral	Suprafata masurata	Adresa imobilului
657	7067 mp	sat Cornetu, Tara 25, Parcela 1536, 1560 sos. Alexandriei nr. 179, jud. Hfov
Carte Funciara nr.	UAT	Cornetu

Parcela (ICC)

Nr. Pct.	Coordonate pct.de contur		Lungimi laturi D(A, B, C)
	Y [m]	X [m]	
132	575294.1216	316286.9856	31.968
112	575306.5792	316257.5245	9.339
314	575310.2286	316248.9277	8.225
307	575313.4344	316241.9536	10.425
308	575317.3945	316237.7100	18.746
409	575324.4752	316234.3531	3.952
309	575325.9613	316230.5509	18.425
410	575333.0456	316193.5620	2.483
411	575334.1267	316191.4439	22.707
412	575343.8740	316170.9584	3.825
306	575340.4296	316169.2759	16.101
504	575325.8577	316162.2424	20.800
903	575307.1257	316153.2009	23.087
505	575285.8716	316144.857	14.357
904	575272.6565	316138.5744	8.369
507	575264.9528	316135.3033	4.352
506	575260.9468	316133.6021	1.408
508	575260.3476	316134.8761	6.334
509	575257.6794	316140.6237	9.957
703	575253.5455	316149.6794	22.813
600	575244.0473	316170.4212	2.475
702	575243.0218	316172.6734	7.095
607	575249.8643	316174.5477	45.542
605	575293.7932	316186.5672	65.037
105	575268.2128	316246.3555	27.897
104	575257.0515	316271.5228	24.044
131	575279.3336	316280.9565	15.962

S (ICC) = 7066.64mp P = 445.905m

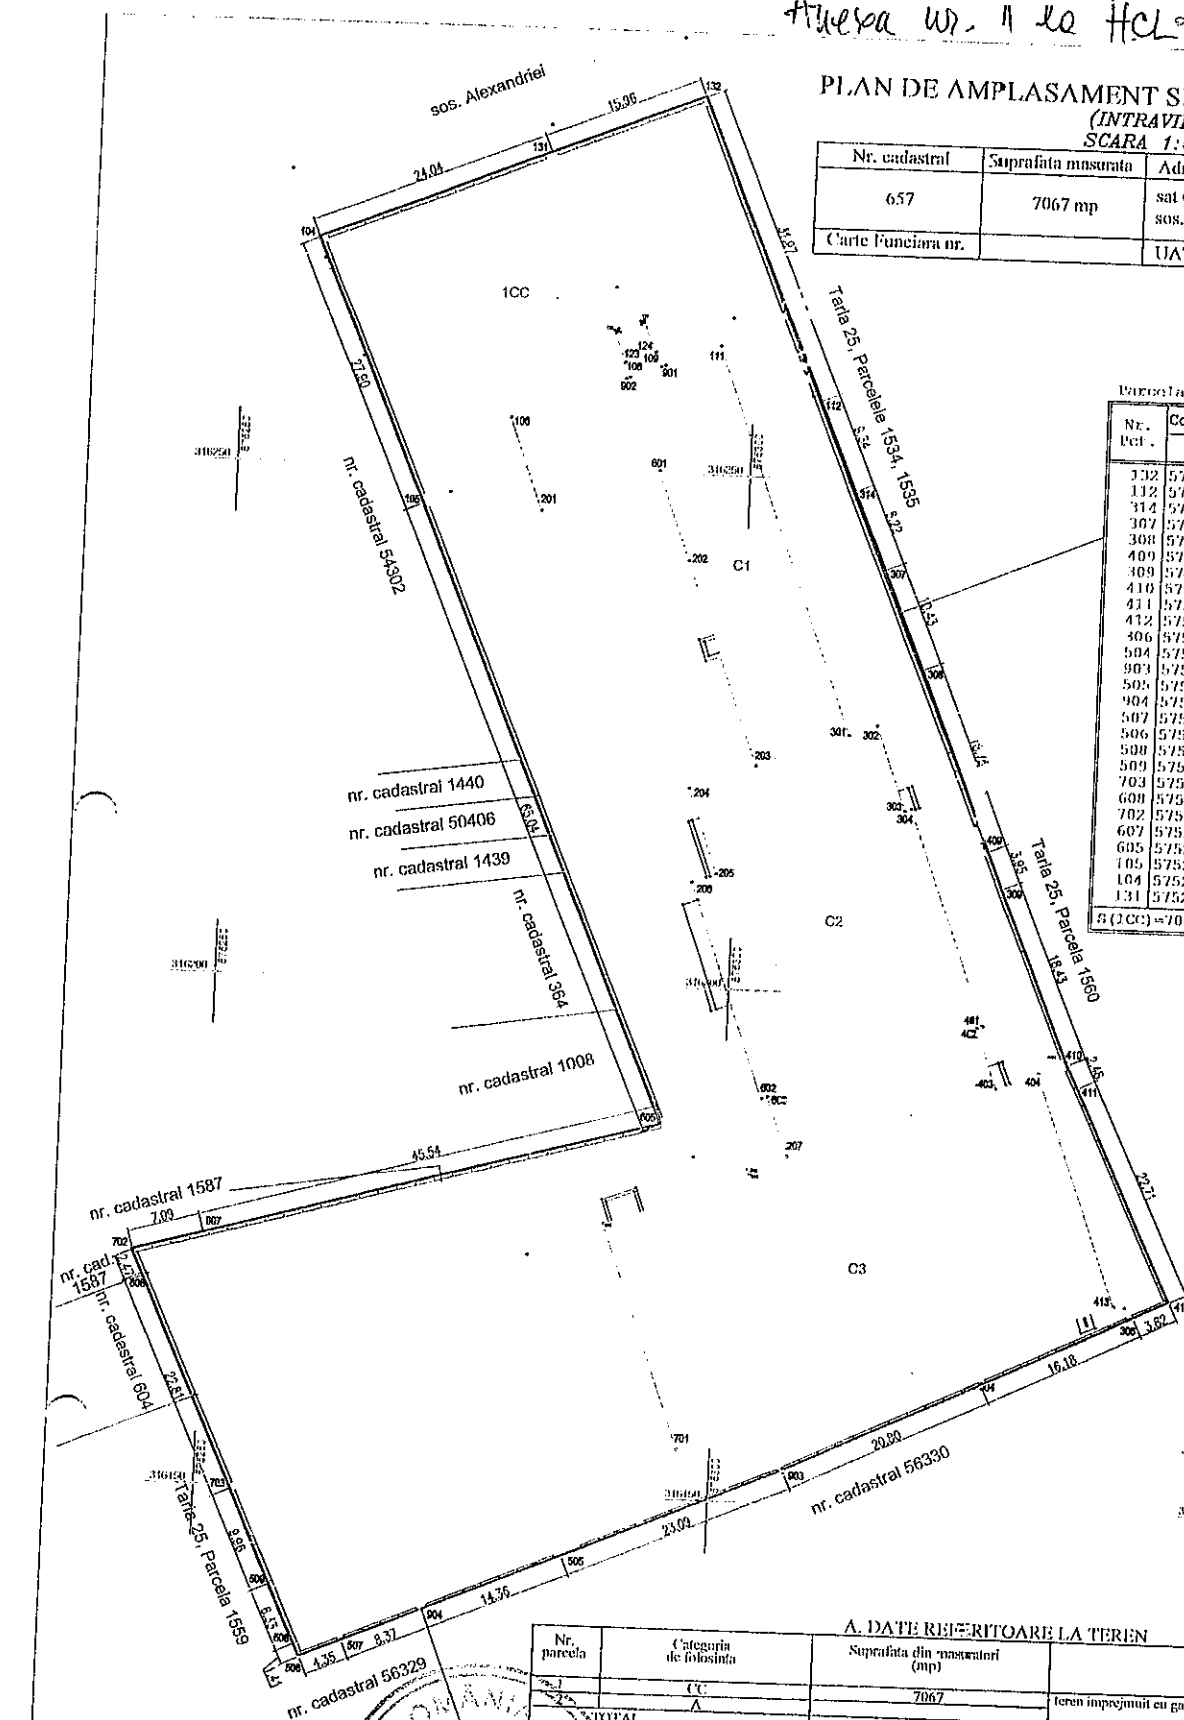

A. DATE REFERITOARE LA TEREN

Nr. parcela	Categoria de folosinta	Suprafata din masuratori (mp)	Mentii
1	CC	7067	
2	A		teren imprejmuit cu gard de beton
TOTAL		7067	

B. DATE REFERITOARE LA CONSTRUCȚII

Nr. constr.	Destinatie	Suprafata construita la sol (mp)	Mentii
1	CAS	510	scola P1 (13), suprafata construita desfasurata 1005mp, anul edificarii constructiei 1982
2	CAS	800	scola P1 (13)M, suprafata construita desfasurata 2129mp, anul edificarii constructiei 2016
3	CAS	1053	sala sport (P), suprafata construita desfasurata 1853mp, anul edificarii constructiei 2016
TOTAL		2363	

Suprafata totala masurata a imobilului = 7067 mp
Suprafata din act = 7248 mp

Executant:

S.C. ROMA CAD SOLUTION S.R.L. ing. MARCU RAZVAN
Autorizatia: Seria RO-H-E Nr. 0845 Autorizatia: Seria RO-DB-E Nr. 0037
Tel: 0231.716.031

Data: Februarie 2021

Inspector

Confirm introducerea imobilului in baza de date integrata si atestarea numarului cadastral

Data:

PRESEDINTE DE SEDINTA
Ion Ionescu
Omar

CONTRACTAREA
SECRETAR GENERAL
Daniela Ionescu