

PROIECT DE HOTĂRÂRE Nr. 29

privind exercitarea dreptului de uz și servitute pentru suprafața de 1162 mp și a dreptului de ocupare definitivă a terenului aparținând domeniului public pentru o suprafață de teren de 213 mp, de către S.C. DELGAZ GRID S.A., în vederea executării lucrării „Modernizare LEA 0,4 KV aferentă PTA 1, din localitatea Dumești, comuna Dumești, județul Vaslui”

Analizând referatul de aprobare nr.830/15.04.2024 inițiate de primarul comunei Dumești, raportul de specialitate al compartimentului de resort din cadrul aparatului de specialitate al primarului comunei Dumești, înregistrat la nr.831/15.04.2024 și avizele favorabile ale comisiilor de specialitate din cadrul Consiliului local Dumești.

Având în vedere:

- adresa S.C. ELECTRO UNIVERS S.R.L. Iași, înregistrată la instituția noastră la nr.641/28.03.2024 privind lucrarea „Modernizare LEA 0,4 KV aferentă PTA 1, din localitatea Dumești, comuna Dumești, județul Vaslui”;

Având în vedere temeiurile juridice, respective prevederile:

- prevederile art. 12 alin. (1), alin (2) lit. a) și c), alin (3) și alin. (4) din Legea nr.123/2012 a energiei electrice și a gazelor naturale, actualizată ;

- prevederile art. 46 alin. (9) și ale art. 47 alin. (9) lit. b) din Ordonanța Guvernului nr.43/1997, privind regimul drumurilor, actualizată ;

- art.129 alin. (2) lit. b) și c), alin (6) lit. a), art.139 alin. (3) lit. g) din Ordonanța de Urgență a Guvernului nr. 57/2019, privind Codul Administrativ, cu modificările și completările ulterioare;

- prevederile art. 551 pct.4 și 6, art. 755-772 și ale art. 874 din Legea 287/2009, republicată, privind Codul civil;

- prevederile Legii nr. 52/2003 privind transparența decizională în administrația publică locală ;

- memorial tehnic întocmit de S.C. ELECTRO UNIVERS S.R.L. Iași și planurile de situații ale terenului;

- certificatul de urbanism nr.4/23.02.2024 privind lucrarea „Modernizare LEA 0,4 KV aferentă PTA 1, din localitatea Dumești, comuna Dumești, județul Vaslui”;

Luând în considerare dispozițiile Legii nr. 24/200 privind normele de tehnică legislativă la elaborarea actelor normative, republicată, cu modificările și completările ulterioare;

În temeiul art.196 alin. (1) lit. a), art. 197 alin. (1) și art. 200 din Ordonanța de Urgență a Guvernului nr. 57/2019, privind Codul Administrativ, cu modificările și completările ulterioare.

CONSILIUL LOCAL AL COMUNEI DUMEȘTI, JUDEȚUL VASLUI,
HOTĂRĂȘTE:

Art.1. Se aprobă exercitarea dreptului de uz și servitute pentru suprafața de 1162 mp și a dreptului de ocupare definitivă a terenului aparținând domeniului public pentru o suprafață de teren de 213 mp, de către S.C. DELGAZ GRID S.A., în vederea executării lucrării „Modernizare LEA 0,4 KV aferentă PTA 1, din localitatea Dumești, comuna Dumești, județul Vaslui”, pe toată durata existenței și funcționării capacității energetice, cu condiția refacerii suprafețelor afectate în starea inițială începerii lucrărilor, conform planului de situație și de încadrare în zonă, anexate. părți integrante din prezenta hotărâre.

Art.2. Se împuternicește domnul Ioniță – Barnea Ciprian – primar UAT Dumești, comuna Dumești, județul Vaslui să ducă la îndeplinire prezenta hotărâre prin compartimentele de specialitate.

Art.3. Prezenta hotărâre va fi comunicată, în condițiile legii și publicată, pentru informare, în monitorul oficial local prin grija secretarului general al comunei Dumești.


Emis astăzi: 15.04.2024

Primar
Prof. Ioniță – Barnea Ciprian



Avizat pentru legalitate,
Secretar general al UAT Dumești
Nechita Elena - Geanina



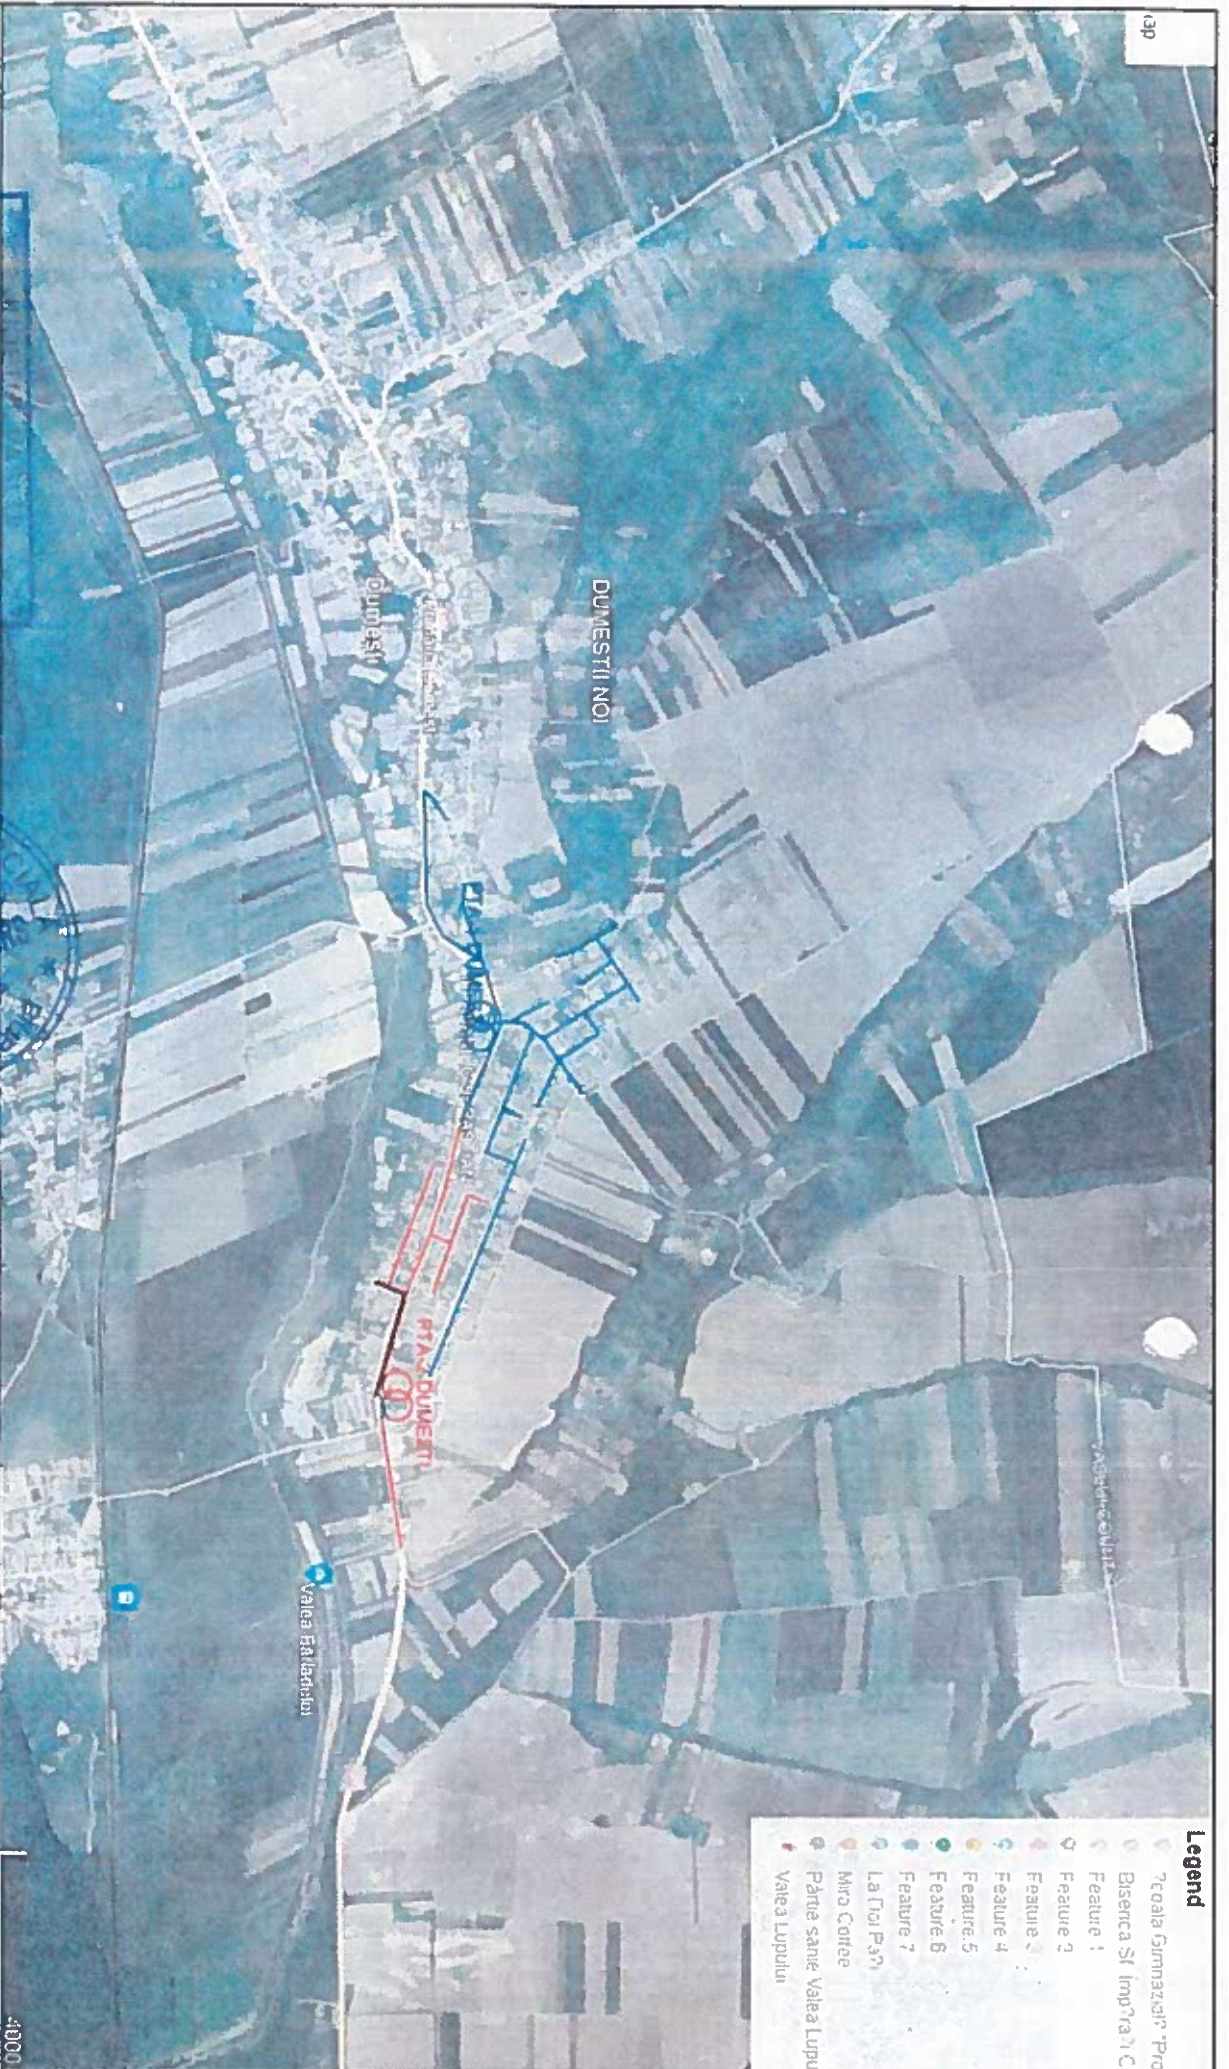

PRIMĂRIA COMUNEI DUMESTII NOI
 VIZAT ȘI PEȘTE ÎNSCRISURILE
 CERTIFICATUL DE URMĂRIRE
 AUTORIZAȚIA DE CONSTRUCȚIE DUMESTII NOI
 Nr. 13.02.2024
 Responsabil cu încredințarea
 Cluj



Elaborator: SC ELECTRO UNIVERS SRL IASI

Beneficiar: SC DELGAZ GRID SA

Proiect: 5/1/2024

Scara: MODERNAȚIE LEA 0.4KV AFERENTA PLATONESTI

Proiectant: DNI LOC. DUMESTII COM. DUMESTII, J. DUMESTII

Data: 2024

Desenat: Plan de încadrare în zonă

Planșă: E 1

SEF PROIECT: RAPORT COORDONATOR: DANA MIHAI

DESENAT: ING. DANA MIHAI