


PLAN DE AMPLASAMENT SI DELIMITARE

Scara 1: 2000

Nr. cad.	Suprafata masurata a imobilului	Adresa imobilului
	2935 mp	Tamasesti, intravilan
Cartea Funciara nr.	Unitatea Administrativ Teritoriala (UAT)	
	ARINIS	

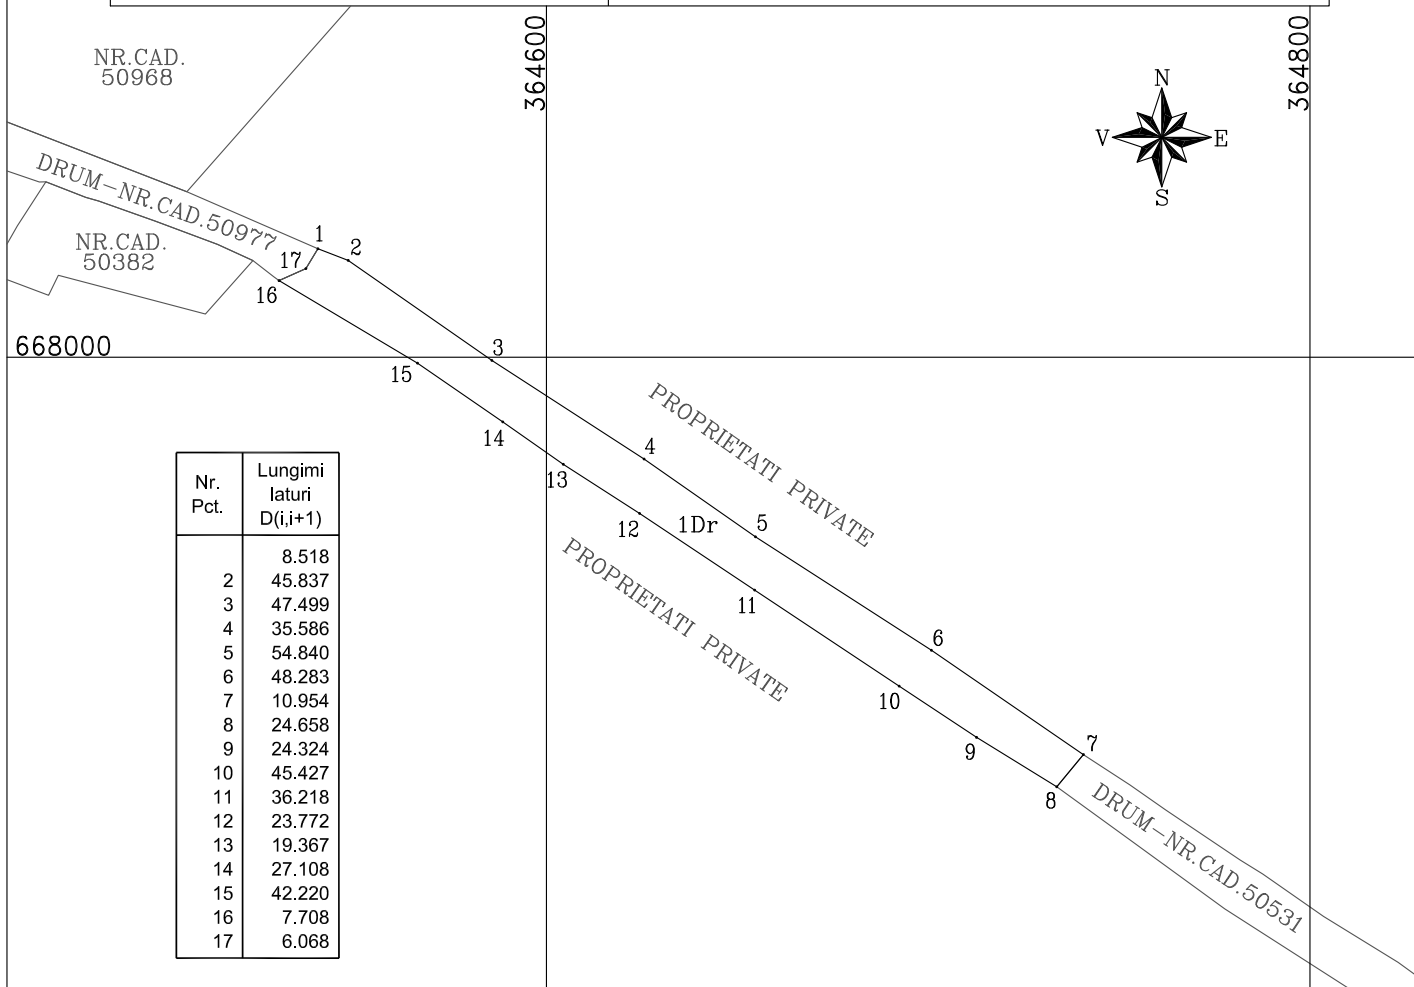

A. DATE REFERITOARE LA TEREN

Nr. parcela	Categoria de folosintă	Suprafata (mp)	Mentiuni
1	Dr	2935	Parcela este imprejmuita partial.
	Total	2935	

B. DATE REFERITOARE LA CONSTRUCȚII

Cod constructii	Destinatia	Suprafata construită la sol (mp)	Mentiuni
	Total		

Suprafata totală măsurată = 2935 mp
Suprafata din act = 2935 mp

Executant: Ing. Miholca Marian Viorel

Confirm executarea masuratorilor la teren
corectitudinea intocmirii documentatiei cadastrale si
corespondenta acestora cu realitatea din teren

CERTIFICAT DE AUTORIZARE

Seria RO-MM-F
Nr.0282/02.04.2019

Data: 20.05.2021

Inspector

Confirm introducerea imobilului in baza de date integrata si
atribuirea numarului cadastral

Stampila B.C.P.I.

Data: