


PLAN DE AMPLASAMENT SI DELIMITARE

Scara 1: 2000

Nr. cad.	Suprafata masurata a imobilului	Adresa imobilului
	1192 mp	Tamasesti, intravilan
Cartea Funciara nr.	Unitatea Administrativ Teritoriala (UAT)	
	ARINIS	

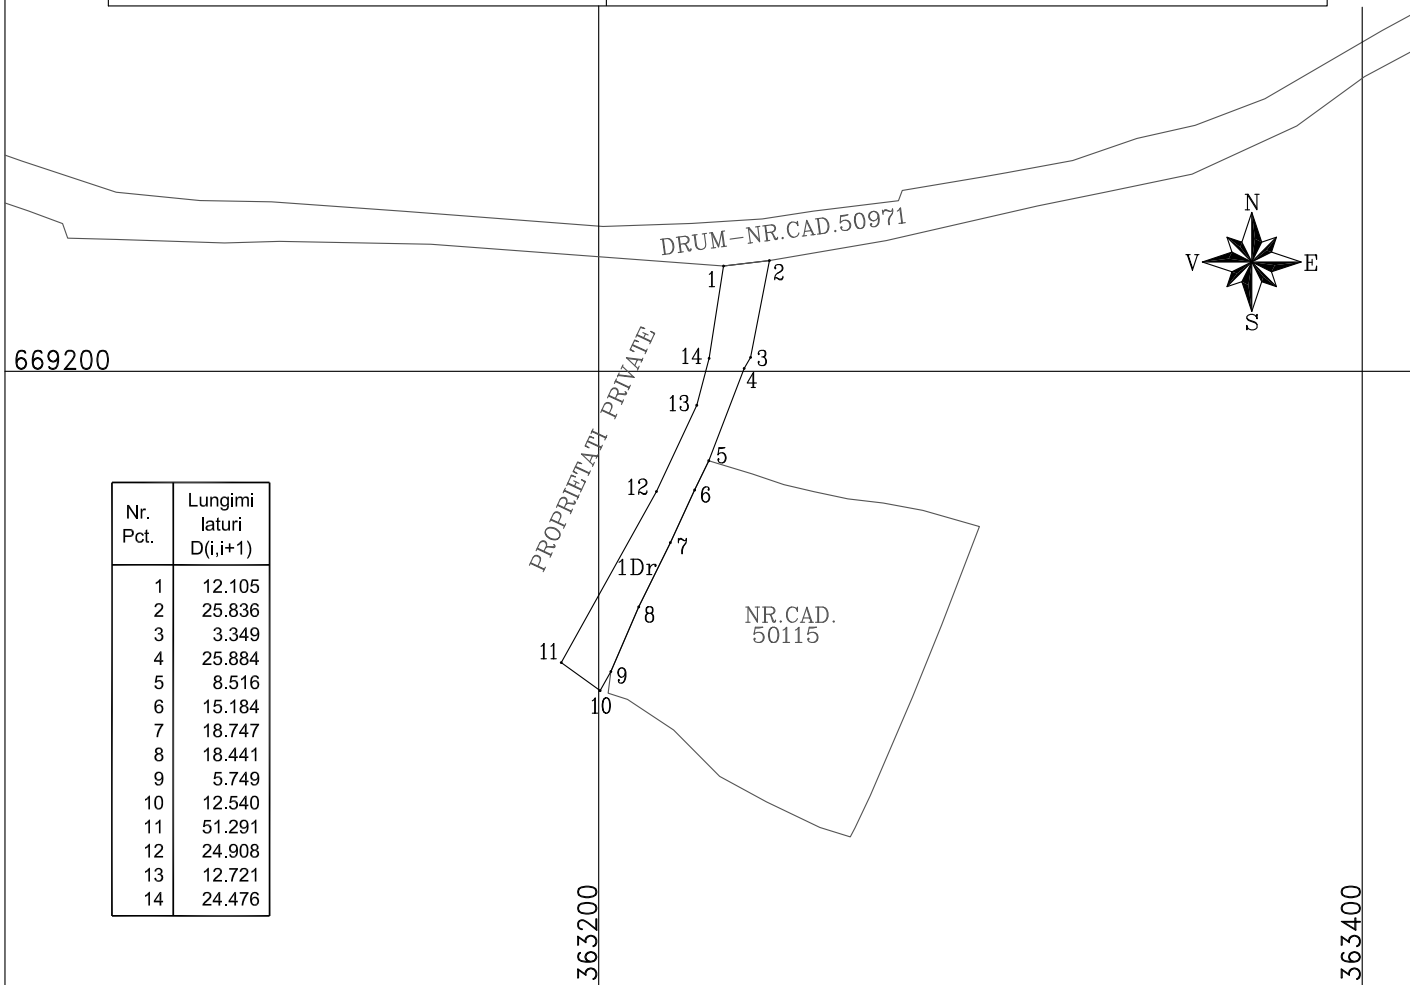

Nr. Pct.	Lungimi laturi D(i,i+1)
1	12.105
2	25.836
3	3.349
4	25.884
5	8.516
6	15.184
7	18.747
8	18.441
9	5.749
10	12.540
11	51.291
12	24.908
13	12.721
14	24.476

A. DATE REFERITOARE LA TEREN

Nr. parcela	Categoria de folosinta	Suprafata (mp)	Mentiuni
1	Dr	1192	Parcela este imprejmuita partial.
	Total	1192	

B. DATE REFERITOARE LA CONSTRUCȚII

Cod constructii	Destinatia	Suprafata construita la sol (mp)	Mentiuni
	Total		

Suprafata totala masurata = 1192 mp
Suprafata din act = 1192 mp

Executant: Ing. Miholca Marian Viorel

Confirm executarea masuratorilor la teren
corectitudinea intocmirii documentatiei cadastrale si
corespondenta acestora cu realitatea din teren

CERTIFICAT DE AUTORIZARE

Seria RO-MM-F
Nr.0282/02.04.2019

Data: 20.05.2021

Inspector

Confirm introducerea imobilului in baza de date integrata si
atribuirea numarului cadastral

Stampila B.C.P.I.

Data: