


PROFIL TRANSVERSAL TIP 1

scara 1:50


Se aplica pe strazile:

- Str Saculeului intre km 0+000 - 0+199;
- Str Bibea TR1 intre km 0+000 - 0+111;
- Str Bibea TR2 intre km 0+000 - 0+175;
- Str Bibea TR3 intre km 0+000 - 0+130;
- Str Scolii TR2 intre km 0+000 - 0+133;
- Str Baltii TR1 intre km 0+000 - 0+085;
- Str Bisericii TR2 intre km 0+000 - 0+087;
- Str Barcilor intre km 0+000 - 0+330;
- Str Cazanului TR2 intre km 0+000 - 0+246;
- Str Caramidarilor TR2 intre km 0+000 - 0+172;
- Str Caramidarilor TR3 intre km 0+000 - 0+182;
- Str Primariei intre km 0+000 - 0+074;
- Str Neagului TR1 intre km 0+000 - 0+174;
- Str Neagului TR2 intre km 0+000 - 0+240;
- Str Sperantei TR2 intre km 0+000 - 0+190;
- Str Canalului intre km 0+000 - 0+105;
- Str Mijlocie TR3 intre km 0+000 - 0+090;
- Str Prelungirea Marginii intre km 0+000 - 0+314;
- Str Pescarului TR3 intre km 0+000 - 0+120;
- Str Pescarului TR2 intre km 0+000 - 0+082;
- Str Baciului TR2 intre km 0+000 - 0+059;
- Str Tufanelor TR2 intre km 0+000 - 0+063;
- Str Pompierului TR2 intre km 0+000 - 0+243;
- Str Veterinarului intre km 0+000 - 0+225;
- Str Moldovenilor TR2 intre km 0+000 - 0+200;
- Str Tamplarului intre km 0+000 - 0+187;
- Str Postasului intre km 0+000 - 0+707;
- Str Magazionerului TR2 intre km 0+000 - 0+110;
- Str Magazionerului TR3 intre km 0+000 - 0+105;
- Str Caisilor TR2 intre km 0+000 - 0+110;
- Str Caisilor TR3 intre km 0+000 - 0+109;
- Str Florilor intre km 0+000 - 0+210;
- Str Batozei intre km 0+000 - 0+145;
- Str Pictorului intre km 0+000 - 0+647;
- Str Centrului intre km 0+000 - 0+628;
- Str Scolii intre km 0+000 - 0+603;

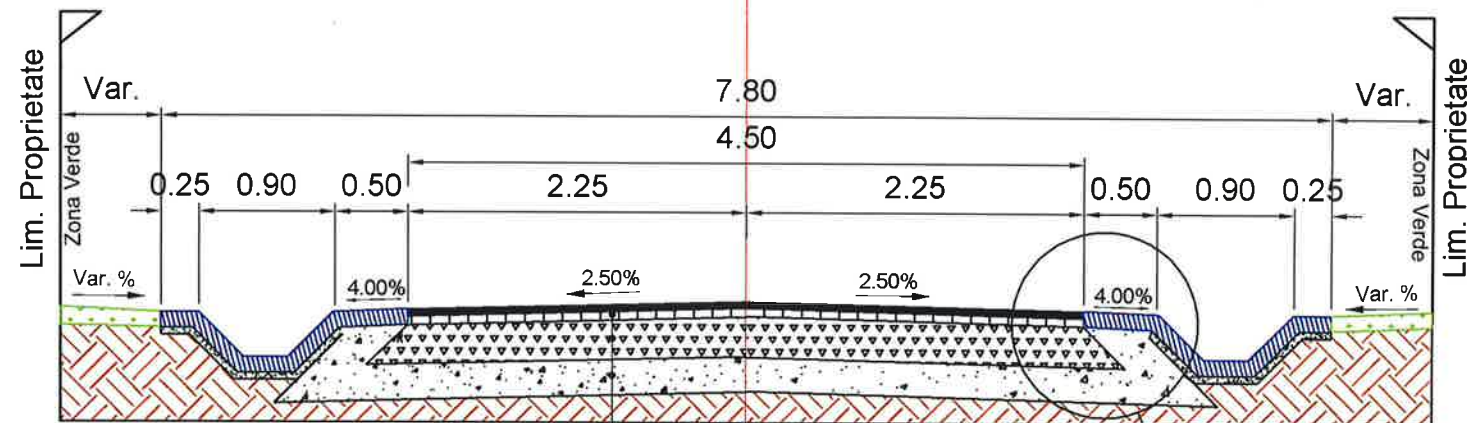


Strat de uzura BA16 rul.50/70 - 4 cm
Strat e legatura BAD22,4 leg.50/70 - 6 cm
Strat din Piatra Sparta - 20 cm
Strat din Balast - 30 cm

Detaliu "A"

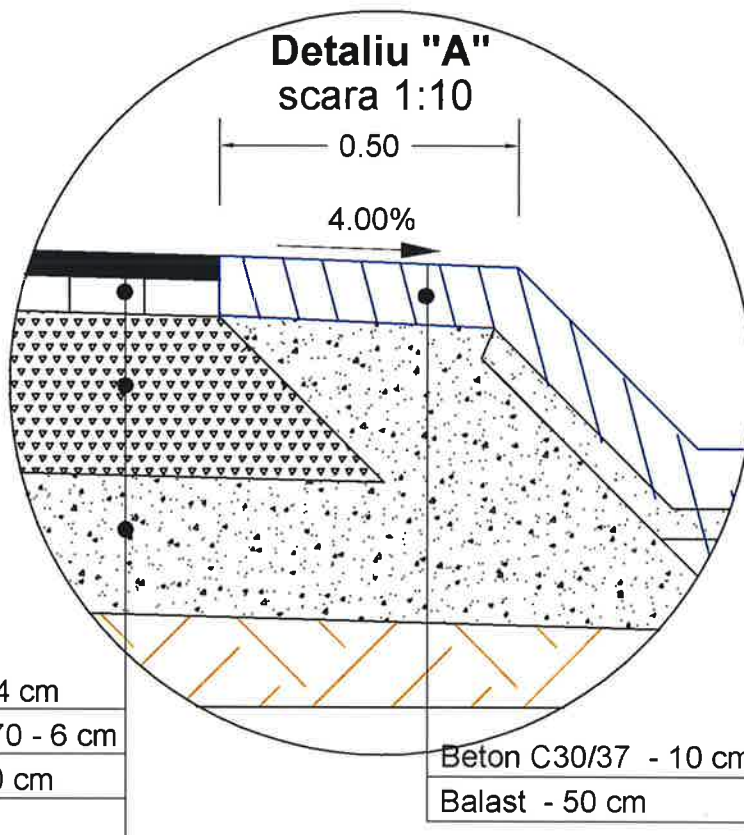

BA16 rul.50/70 - 4 cm
BAD22,4 leg.50/70 - 6 cm
Piatra Sparta - 20 cm
Balast - 30 cm

Beton C30/37 - 10 cm
Balast - 50 cm

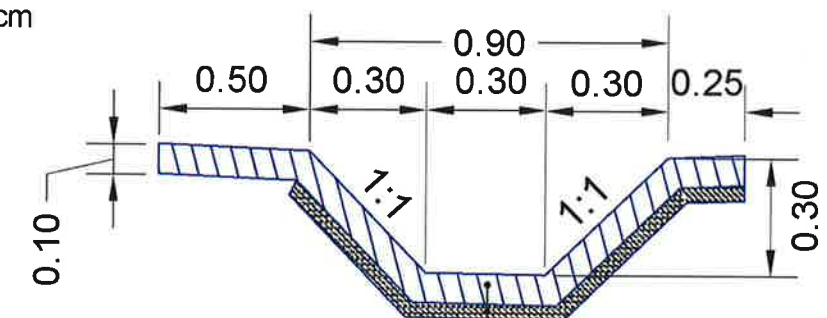

Beton C30/37 10cm
Nisip 2cm

 Ericons Services S.C. ERICONS SERVICES S.R.L.			Str. Mitropolitul Veniamin Costache, nr.21, Sector 5, Bucuresti E-mail: office@ericons.ro Nr. de inreg. CC.: J40/2588/2017 CUI: RO37142713 Telefon: 0737309487		DENUMIRE: Asfaltarea drumurilor de interes local in comuna Valea Argovei, judetul Calarasi BENEFICIAR: COMUNA VALEA ARGOVEI		PR.NR. 26/2021	
	NUMELE	SEM.NAT.	SCARA	PROFILE TRANSVERSALE TIP				
SEF PROIECT	ing. Catalin Negrea		1:50					
PROIECTAT	dr.ing. Costin Bichir		2021					
DESENAT	teh. Lucian Draghici							
				FAZA D.A.L.I.				
				PLANSA NR. PTT 01				


PROFIL TRANSVERSAL TIP 2

scara 1:50

Se aplica pe strazile:


- Str Centurii TR1 intre km 0+000 - 0+312;
- Str Orhideelor intre km 0+000 - 0+113;
- Str Caramidarilor TR1 intre km 0+000 - 0+139;
- Str Domnului TR1 intre km 0+000 - 0+137;
- Str Domnului TR2 intre km 0+000 - 0+183;
- Str Profesoarei intre km 0+000 - 0+114;
- Str Combiului intre km 0+000 - 0+182;
- Str Pirel intre km 0+000 - 0+298;
- Str Baltii intre km 0+000 - 0+150;
- Str Caminului TR2 intre km 0+000 - 0+087;
- Str Turcului intre km 0+000 - 0+199;
- Str Delenilor intre km 0+000 - 0+270;
- Str Cazanului intre km 0+000 - 0+060;
- Str Islazului intre km 0+000 - 0+102;
- Str Sperantei TR1 intre km 0+000 - 0+204;

- Str Mijlocie intre km 0+000 - 0+104;
- Str Luncasilor TR2 intre km 0+000 - 0+104;
- Str Ulecea intre km 0+000 - 0+396;
- Str FN 3 intre km 0+000 - 0+052;
- Str FN 1 intre km 0+000 - 0+090;
- Str FN 4 intre km 0+000 - 0+069;
- Str Moldovenilor TR2 intre km 0+200 - 0+306;
- Str Campului TR1 intre km 0+000 - 0+086;
- Str Campului TR2 intre km 0+000 - 0+235;
- Str Miciurin TR1 intre km 0+000 - 0+225;
- Pe Strada Miciurin TR1 intre km 0+050 - 0+100 se va monta bordura de 20x25 cm in locul acostamentului de pe partea opusa santului;
- Str Miciurin TR2 intre km 0+000 - 0+233;
- Str Frizerului TR1 intre km 0+000 - 0+218;

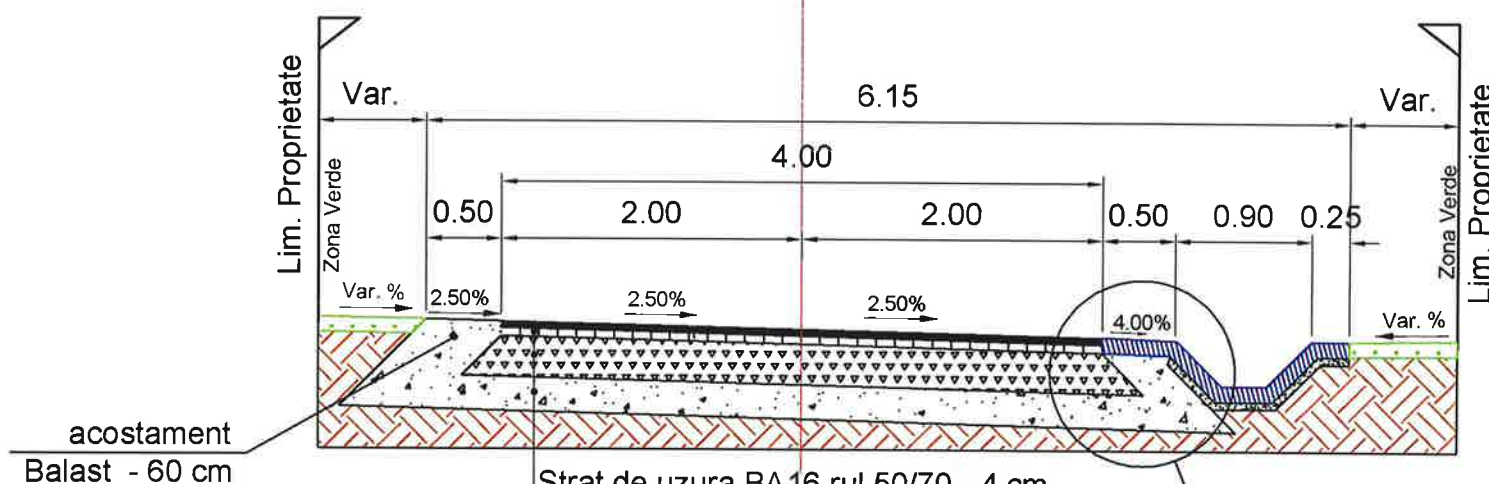


Strat de uzura BA16 rul.50/70 - 4 cm
Strat de legatura BAD22,4 leg.50/70 - 6 cm
Strat din Piatra Sparta - 20 cm
Strat din Balast - 30 cm

Detaliu "A"

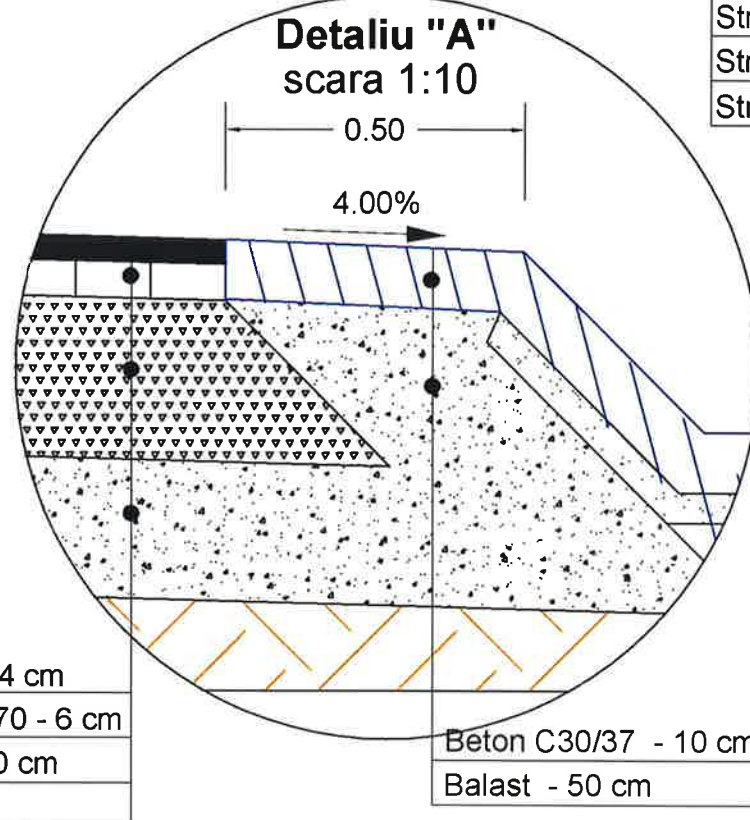

BA16 rul.50/70 - 4 cm
BAD22,4 leg.50/70 - 6 cm
Piatra Sparta - 20 cm
Balast - 30 cm

Beton C30/37 - 10 cm
Balast - 50 cm

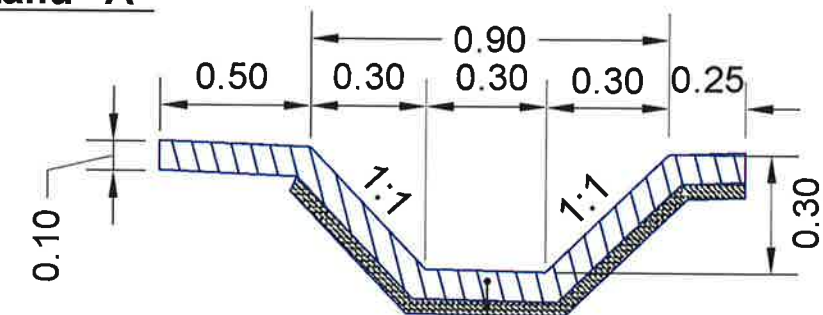

Beton C30/37 - 10cm
Nisip 2cm


 Ericons Services S.C. ERICONS SERVICES S.R.L.			Str. Mitropolitul Veniamin Costache, nr.21, Sector 5, Bucuresti E-mail: office@ericons.ro Nr. de inreg. CC.: J40/2588/2017 CUI: RO37142713 Telefon: 0737309487		DENUMIRE Asfaltarea drumurilor de interes local in comuna Valea Argovei, judetul Calarasi BENEFICIAR: COMUNA VALEA ARGOVEI		PR.NR. 26/2021	
	NUMELE	SEMNAT.	SCARA	PROFILE TRANSVERSALE TIP			FAZA D.A.L.I.	
SEF PROIECT	ing. Catalin Negrea		1:50				PLANSĂ NR. PTT 02	
PROIECTAT	dr.ing. Costin Bichir		2021					
DESENAT	teh. Lucian Draghici							

PROFIL TRANSVERSAL TIP 3

scara 1:50


Se aplica pe strazile:

- Str Preotului intre km 0+000 - 0+528;
- Str Tineretului intre km 0+000 - 0+508;
- Str Capitanului TR1 intre km 0+000 - 0+145;
- Str Teiului TR2 intre km 0+000 - 0+265;
- Str Scolii intre km 0+000 - 0+343;

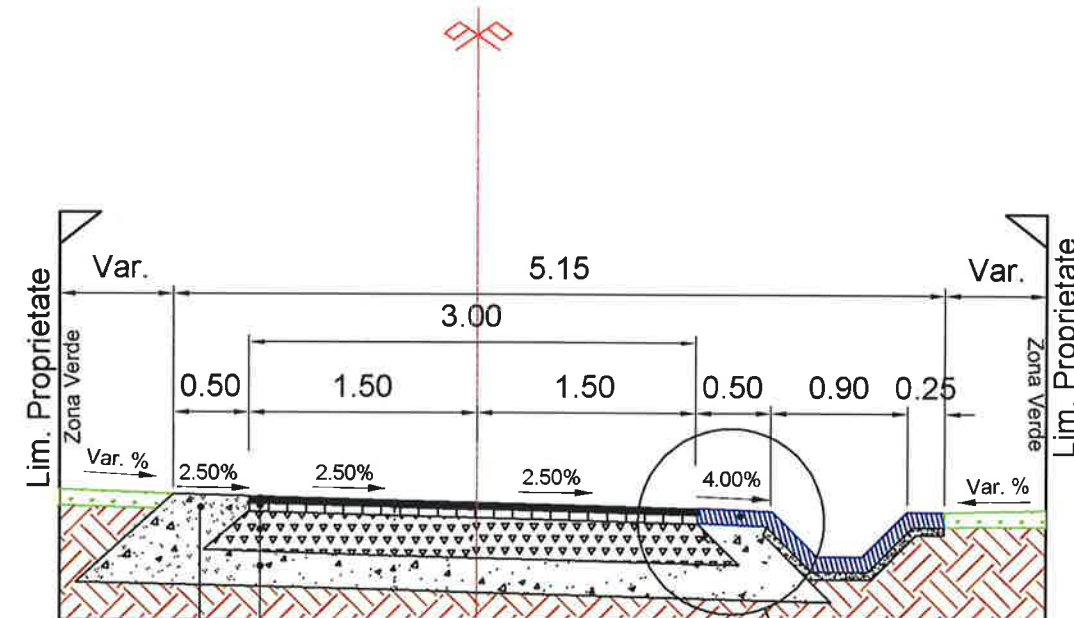


acostament
Balast - 60 cm

Detaliu "A"
Strat de uzura BA16 rul.50/70 - 4 cm
Strat de legatura BAD22,4 leg.50/70 - 6 cm
Strat din Piatra Sparta - 20 cm
Strat din Balast - 30 cm

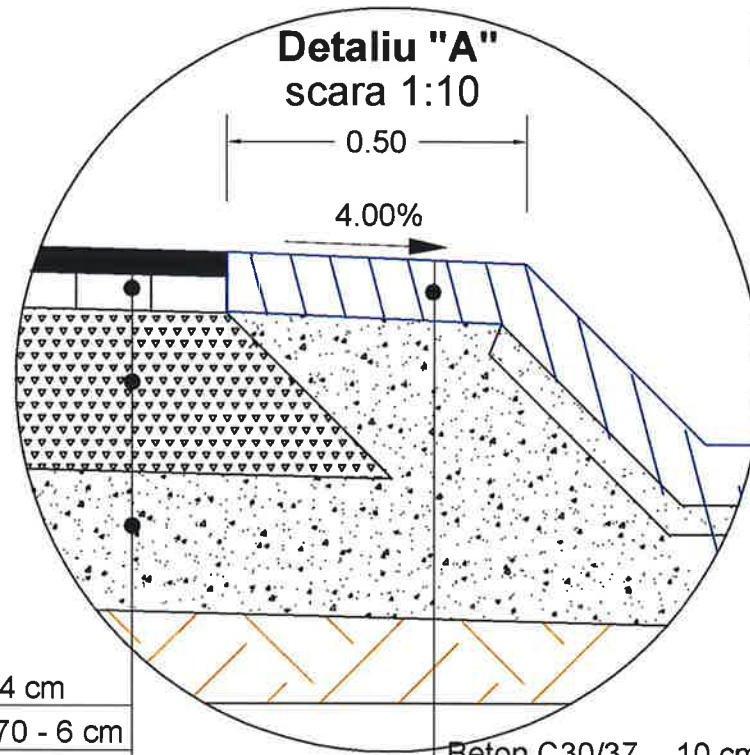

BA16 rul.50/70 - 4 cm
BAD22,4 leg.50/70 - 6 cm
Piatra Sparta - 20 cm
Balast - 30 cm

Beton C30/37 - 10 cm
Balast - 50 cm

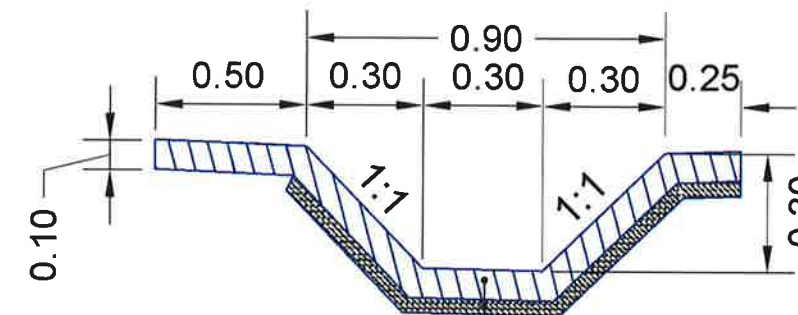

Beton C30/37 10cm
Nisip 2cm


 Ericons Services S.C. ERICONS SERVICES S.R.L.			Str. Mitropolitul Veniamin Costache, nr.21, Sector 5, Bucuresti E-mail: office@ericons.ro Nr. de inreg. CC.: J40/2588/2017 CUI: RO37142713 Telefon: 0737309487		DENUMIRE: Asfaltarea drumurilor de interes local in comuna Valea Argovei, judetul Calarasi <u>BENEFICIAR: COMUNA VALEA ARGOVEI</u>		PR.NR. 26/2021	
	NUMELE	SEM NAT.	SCARA	PROFILE TRANSVERSALE TIP				
SEF PROIECT	ing. Catalin Negrea		1:50					
PROIECTAT	dr.ing. Costin Bichir		2021					
DESENAT	teh. Lucian Draghici							
				FAZA D.A.L.I.				
				PLANSA NR. PTT 03				

PROFIL TRANSVERSAL TIP 4


scara 1:50

Se aplica pe strazile:

- Str Baltii TR2 intre km 0+000 - 0+080;
- Str Capitanului TR2 intre km 0+000 - 0+089;
- Str Baltii intre km 0+150 - 0+247;
- Str Inchisa intre km 0+000 - 0+222;
- Str Baba Ana 1 intre km 0+000 - 0+243;
- Str Baba Ana 2 intre km 0+000 - 0+132;
- Str Baba Ana 3 intre km 0+000 - 0+050;
- Str FN 2 intre km 0+000 - 0+110;

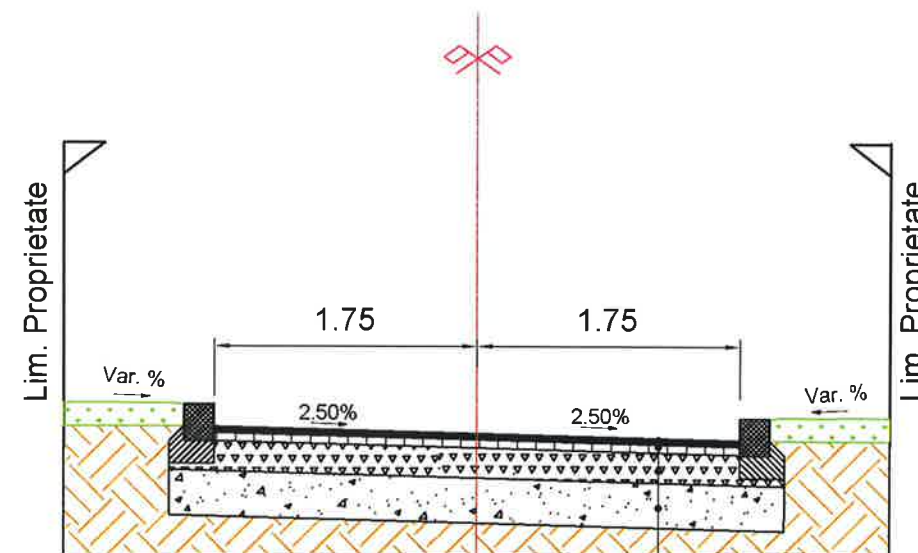

Detaliu Bordura 20x25
scara 1:10

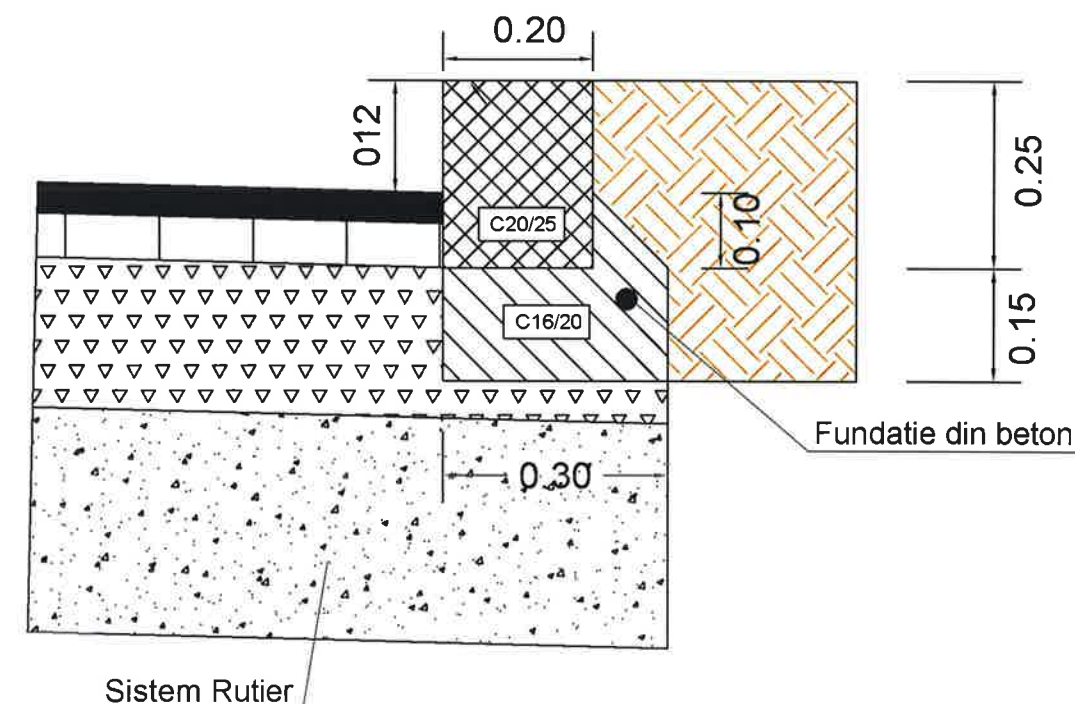

Strat de uzura BA16 rul.50/70 - 4 cm
Strat de legatura BAD22,4 leg.50/70 - 6 cm
Strat din Piatra Sparta - 20 cm
Strat din Balast - 30 cm

Ericons Services
S.C. ERICONS SERVICES S.R.L.
Str. Mitropolitul Veniamin Costache, nr.21,
Sector 5, Bucuresti
E-mail: office@ericons.ro
Nr. de inreg. CC.: J40/2588/2017
CUI: RO37142713
Telefon: 0737309487

DENUMIRE:
Asfaltarea drumurilor de interes local in
comuna Valea Argovei, judetul Calarasi

BENEFICIAR: COMUNA VALEA ARGOVEI

PR.NR.
26/2021

	NUMELE	SEMNAS.	SCARA
SEF PROIECT	ing. Catalin Negrea	<i>CN</i>	1:50
PROIECTAT	dr.ing. Costin Bichir	<i>CB</i>	2021
DESENAT	teh. Lucian Draghici	<i>LD</i>	

PROFILE TRANSVERSALE TIP

FAZA
D.A.L.I.

PLANS NR.
PTT 04

