

PROFIL LONGITUDINAL

scara 1:500 / 1:50

38

36

34


32

30

28

26

24

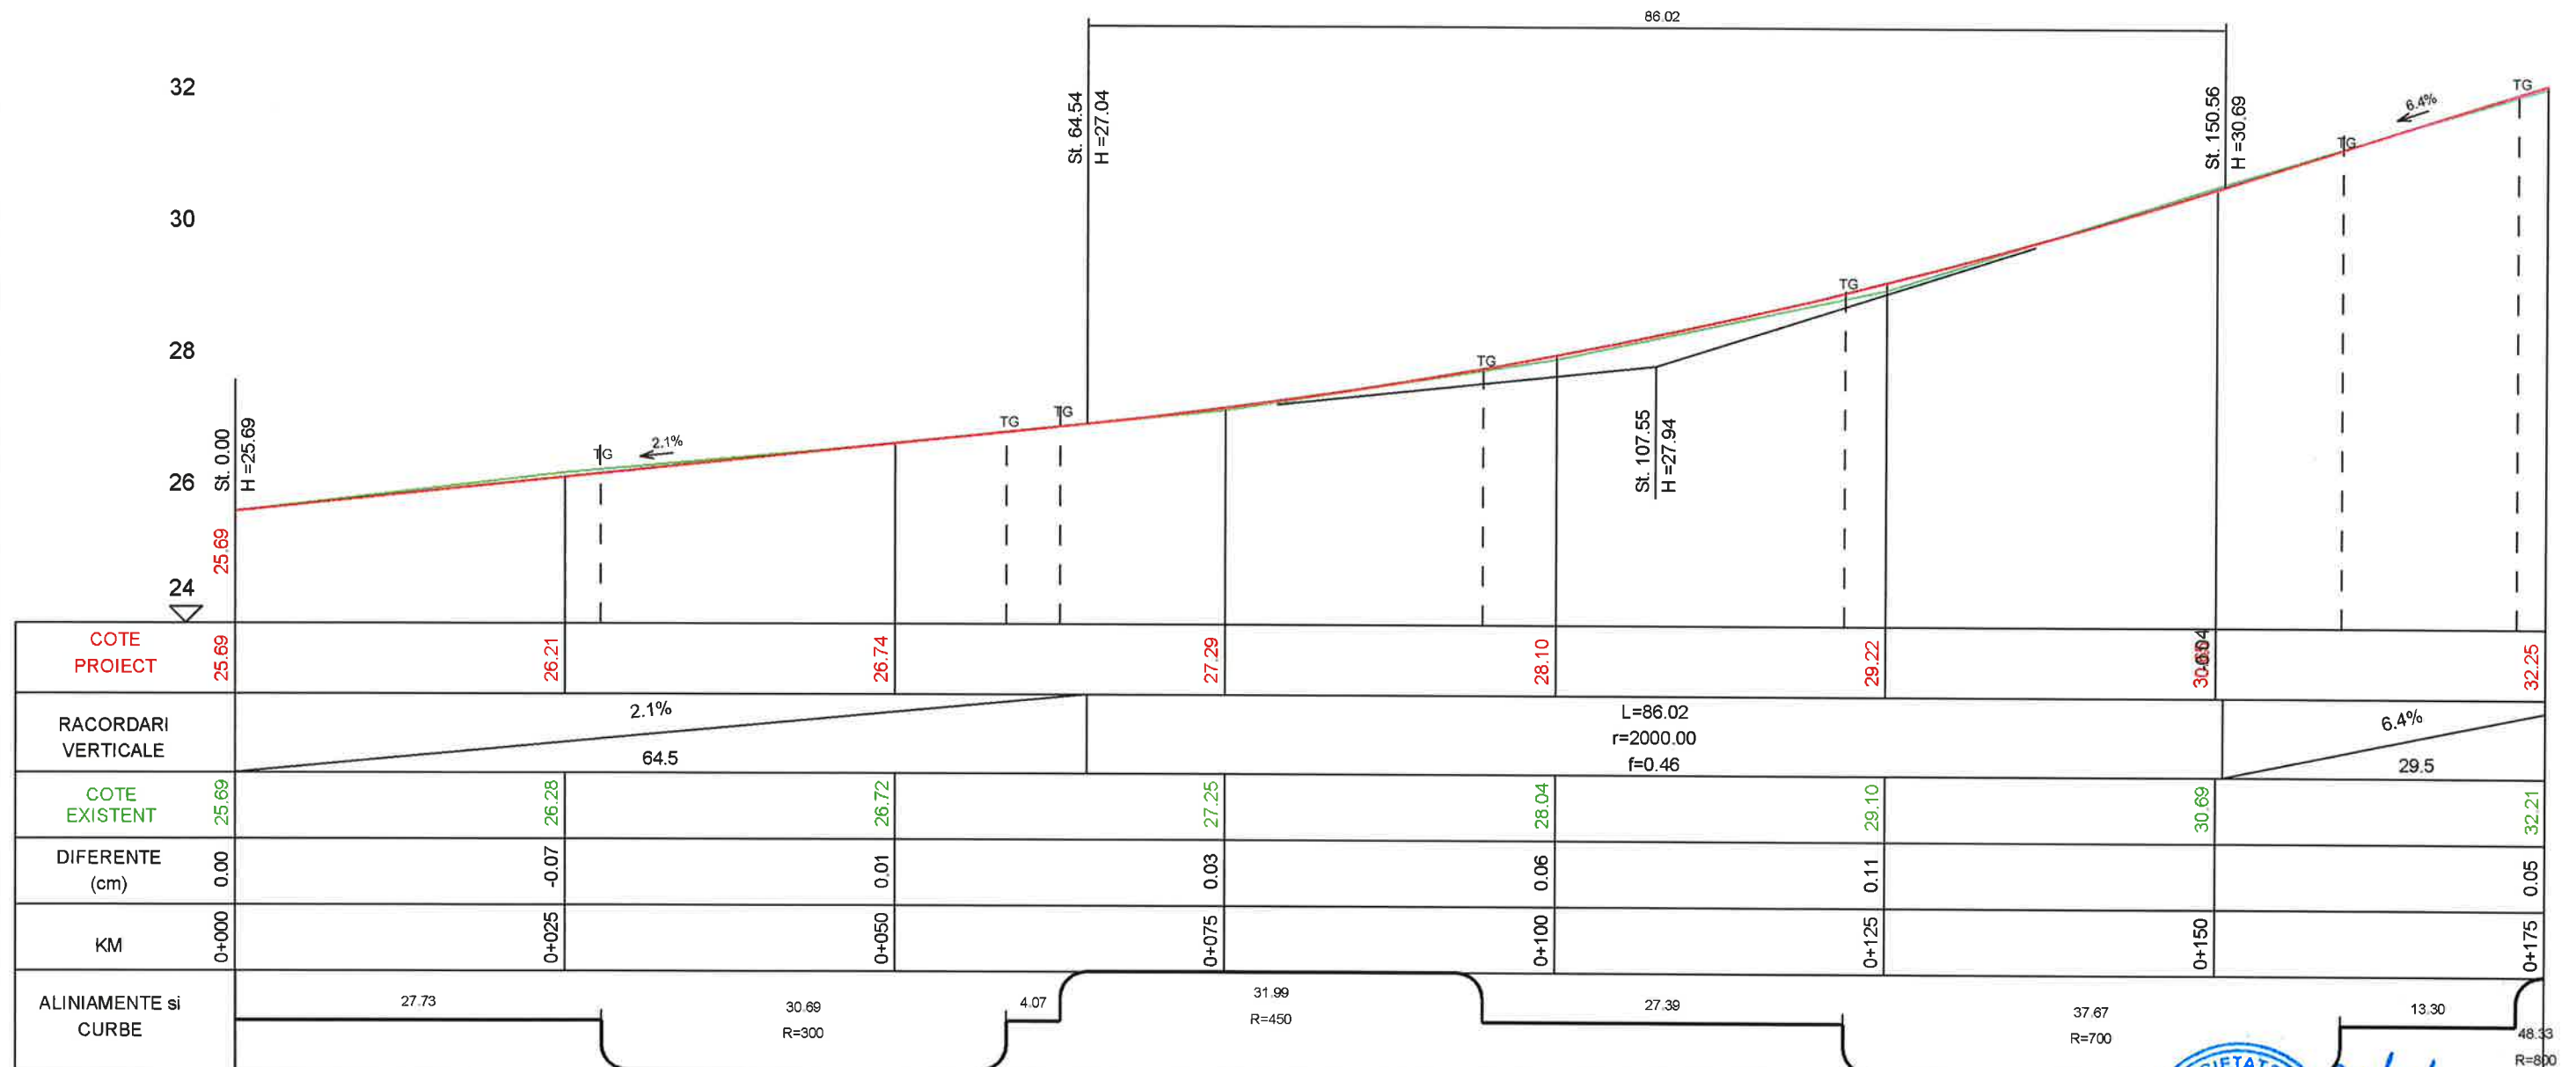

Str. Barcilor

Legenda:

- Ax proiectat
- Ax teren

Str. Mitropolitul Veniamin Costache, nr.21,
Sector 5, Bucuresti
E-mail: office@ericons.ro
Nr. de inreg. CC: J40/2588/2017
CUI: RO37142713
Telefon: 0737309487

Ericons Services

S.C. ERICONS SERVICES S.R.L.

DENUMIRE
Asfaltarea drumurilor de interes local in
comuna Valea Argovei, judetul Calarasi

BENEFICIAR: COMUNA VALEA ARGOVEI

PR.NR.
26/2021

	NUMELE	SEM.NAT.	SCARA
SEF PROIECT	ing. Catalin Negrea	CN	1:500/1:50
PROIECTAT	dr.ing. Costin Bichir	CB	
DESENAT	teh. Lucian Draghici	LD	2021


PROFILE LONGITUDINALE
STRADA BARCILOR

FAZA
D.A.L.I.

PLANS NR.
PL - (1)

PROFIL LONGITUDINAL

scara 1:500 / 1:50

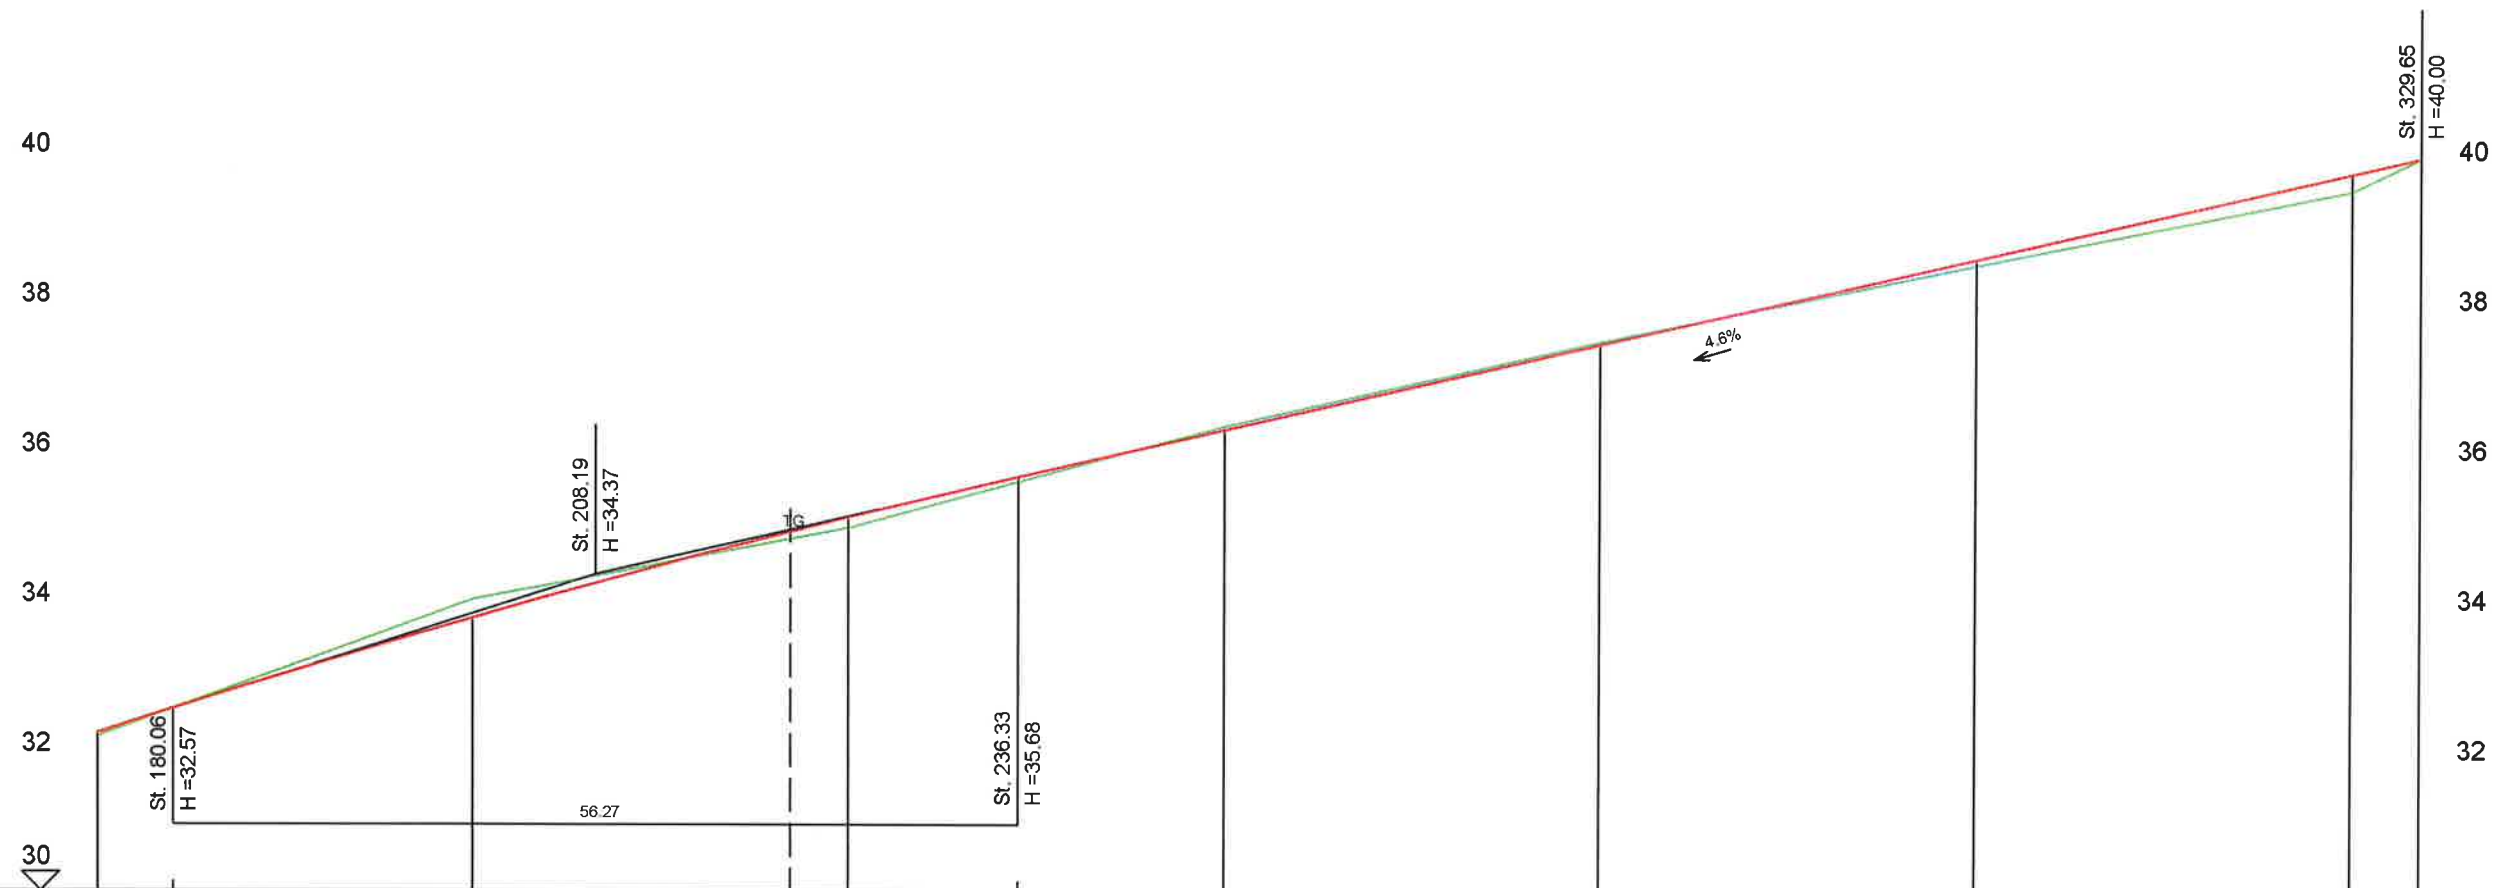

COTE PROIECT	32.25	33.79	35.13	36.31	37.47	38.63	39.78	40.00
RACORDARI VERTICALE	6.4% 29.5	L=56.27 r=3200.00 f=0.12			4.6% 93.3			
COTE EXISTENT	32.21	34.03	34.99	36.36	37.50	38.55	39.55	40.00
DIFERENTE (cm)	0.05	-0.25	0.14	-0.05	-0.04	0.08	0.23	0.00
KM	0+175	0+200	0+225	0+250	0+275	0+300	0+325	0+330
ALINIAMENTE si CURBE	48.33 R=800		108.49					

Str. Barcilor

Legenda:
— - Ax proiectat
— - Ax teren

 Str. Mitropolitul Veniamin Costache, nr.21, Sector 5, Bucuresti E-mail: office@ericons.ro Nr. de inreg. CC.: J40/2588/2017 CUI: RO37142713 Telefon: 0737309487 S.C. ERICONS SERVICES S.R.L.			DENUMIRE Asfaltarea drumurilor de interes local in comuna Valea Argovei, Judetul Calarasi <u>BENEFICIAR: COMUNA VALEA ARGOVEI</u>		PR.NR. 26/2021	
	NUMELE	SEM.NAT.	SCARA	PROFILE LONGITUDINALE STRADA BARCILOR FAZA D.A.L.I. PLANSĂ NR. PL - (2)		
SEF PROIECT	ing. Catalin Negrea		1:500/1:50			
PROIECTAT	dr.ing. Costin Bichir		2021			
DESENAT	teh. Lucian Draghici					

scara 1:500 / 1:50




Legenda:

-  - Ax proiectat
- - Ax teren

 Str. Mitropolitul Veniamin Costache, nr.21, Sector 5, Bucuresti E-mail: office@ericons.ro Nr. de inreg. CC.: J40/2588/2017 CUI : RO37142713 S.C. ERICONS SERVICES S.R.L. Telefon : 0737309487			DENUMIRE: Asfaltarea drumurilor de interes local in comuna Valea Argovei, judetul Calarasi BENEFICIAR: COMUNA VALEA ARGOVEI		PR.NR. 26/2021
	NUMELE	SEM NAT.	SCARA	PROFILE LONGITUDINALE STRADA ORHIDEELOR	FAZA D.A.L.I.
SEF PROIECT	ing. Catalin Negrea		1:500/1:50		PLANSA NR. PL - (3)
PROIECTAT	dr.ing. Costin Bichir		2021		
DESENAT	teh. Lucian Draghici				

PROFIL LONGITUDINAL

scara 1:500 / 1:50

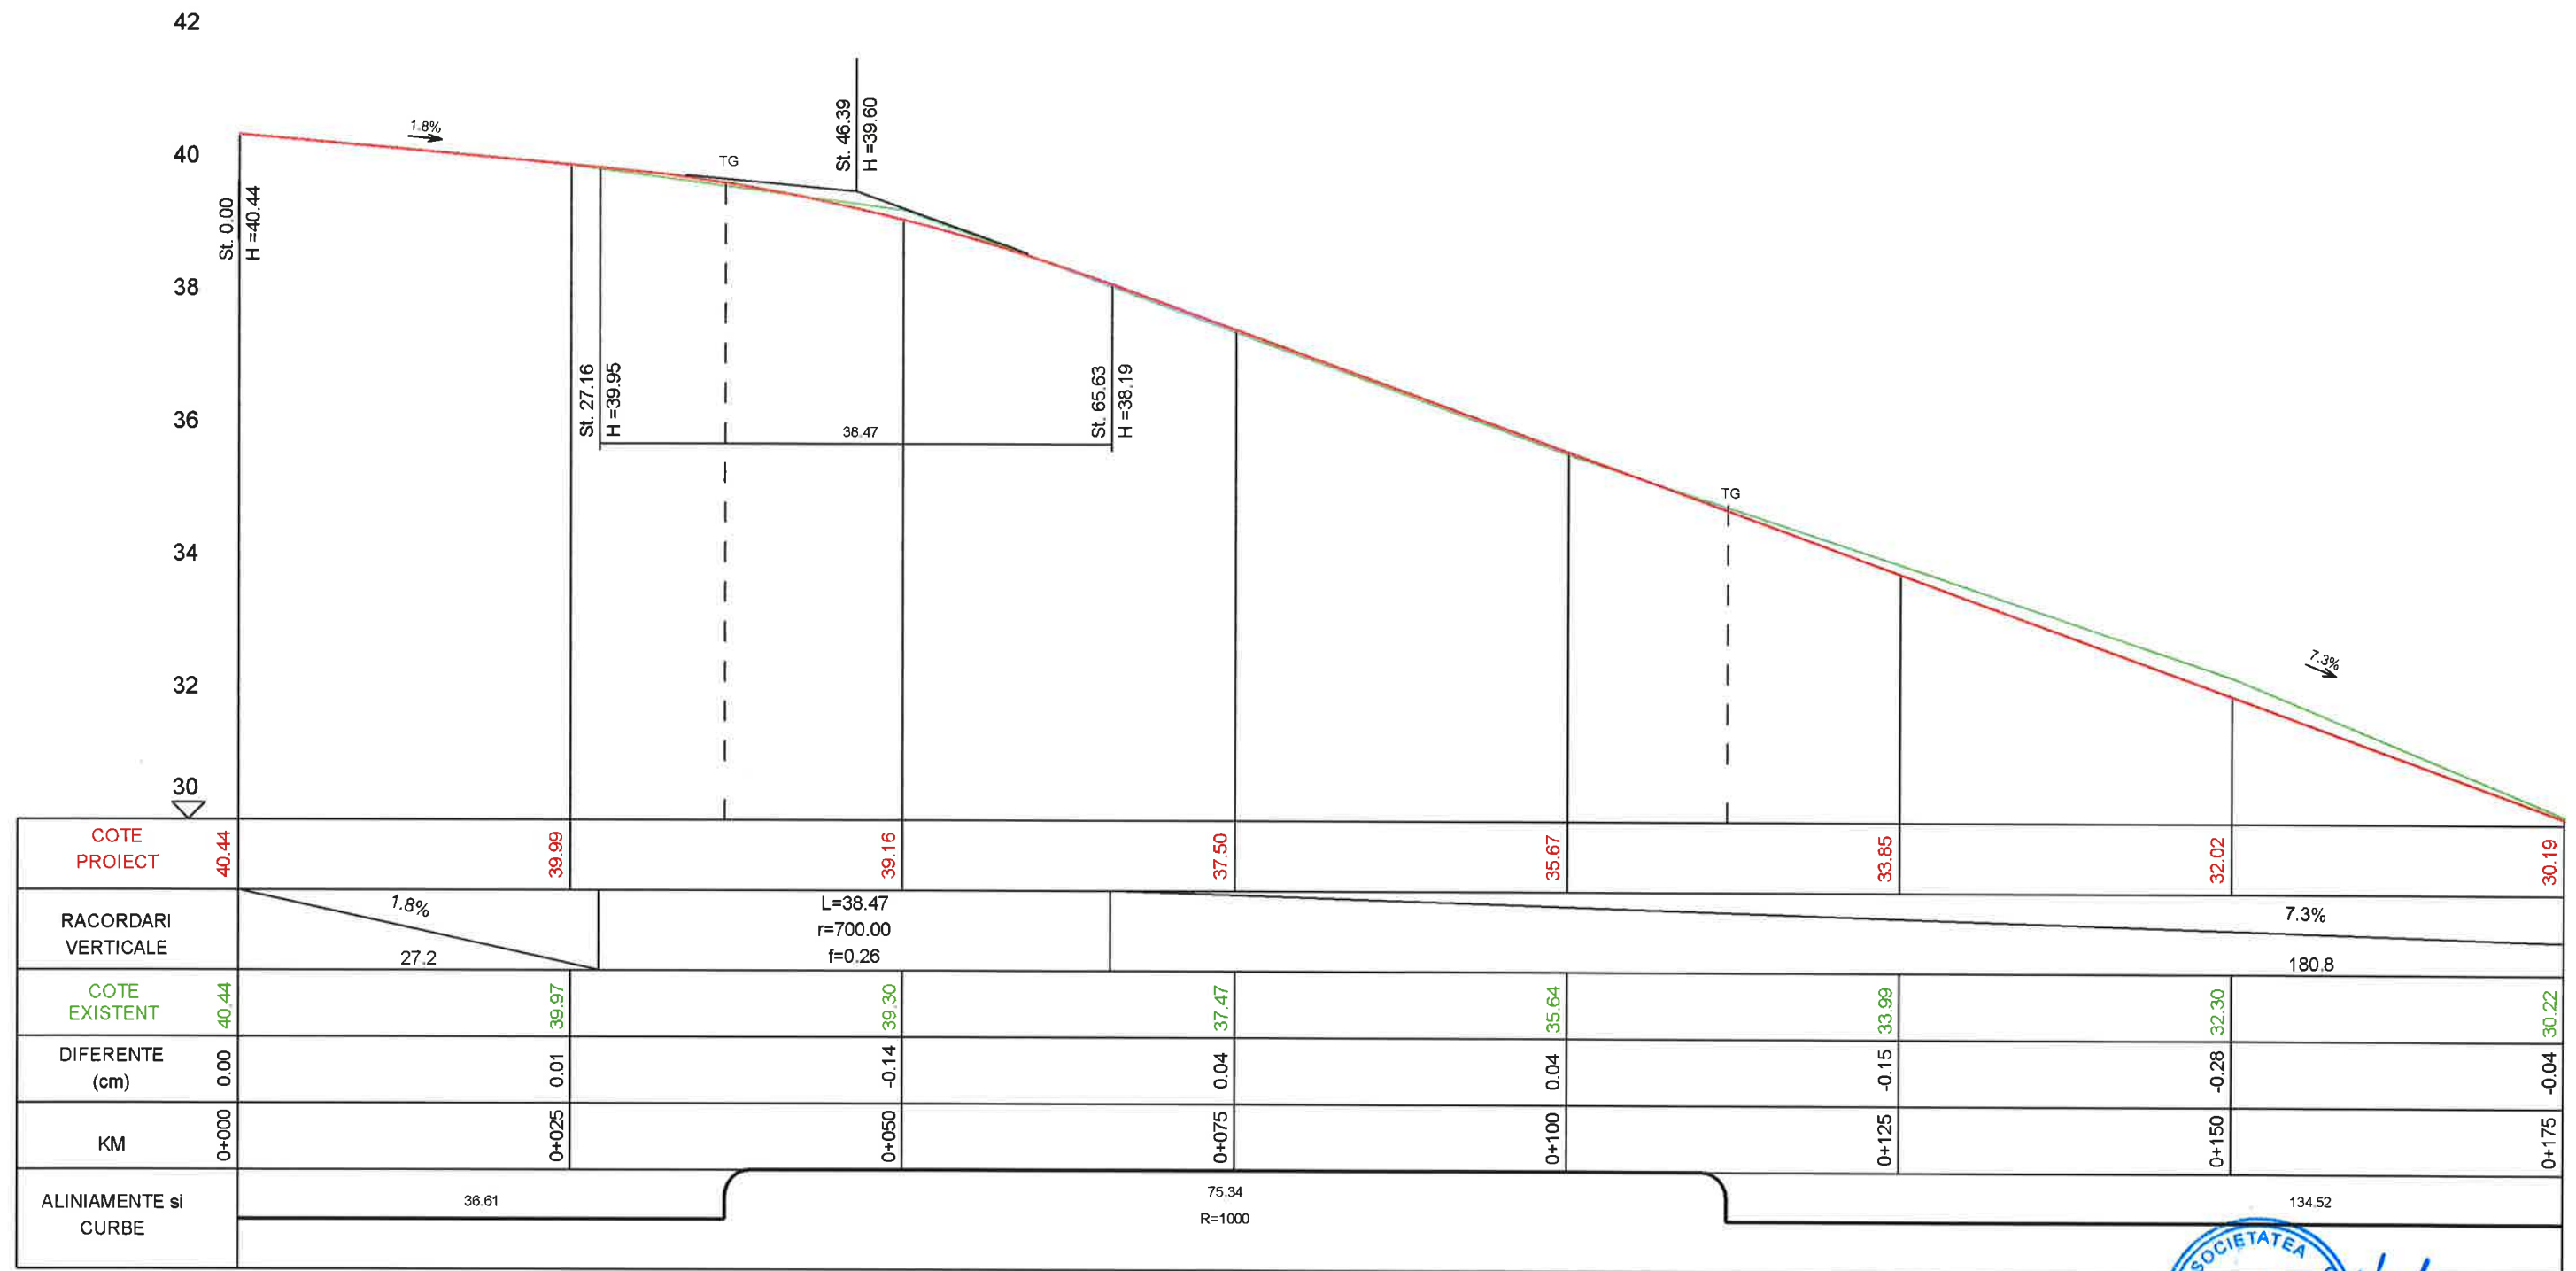


Str. Cazanului TR2

Legenda:
 - Ax proiectat
 - Ax teren

 Ericons Services S.C. ERICONS SERVICES S.R.L. Str. Mitropolitul Veniamin Costache, nr.21, Sector 5, Bucuresti E-mail: office@ericons.ro Nr. de inreg. CC.: J40/2588/2017 CUI: RO37142713 Telefon: 0737309487				DENUMIRE: Asfaltarea drumurilor de interes local in comuna Valea Argovei, judetul Calarasi <u>BENEFICIAR: COMUNA VALEA ARGOVEI</u>		PR.NR. 26/2021	
	NUMELE	SEM.NAT.	SCARA	PROFILE LONGITUDINALE STRADA CAZANULUI TR2		FAZA D.A.L.I.	
SEF PROIECT	ing. Catalin Negrea		1:500/1:50			PLANSĂ NR. PL - (4)	
PROIECTAT	dr.ing. Costin Bichir		2021				
DESENAT	teh. Lucian Draghici						

PROFIL LONGITUDINAL

scara 1:500 / 1:50

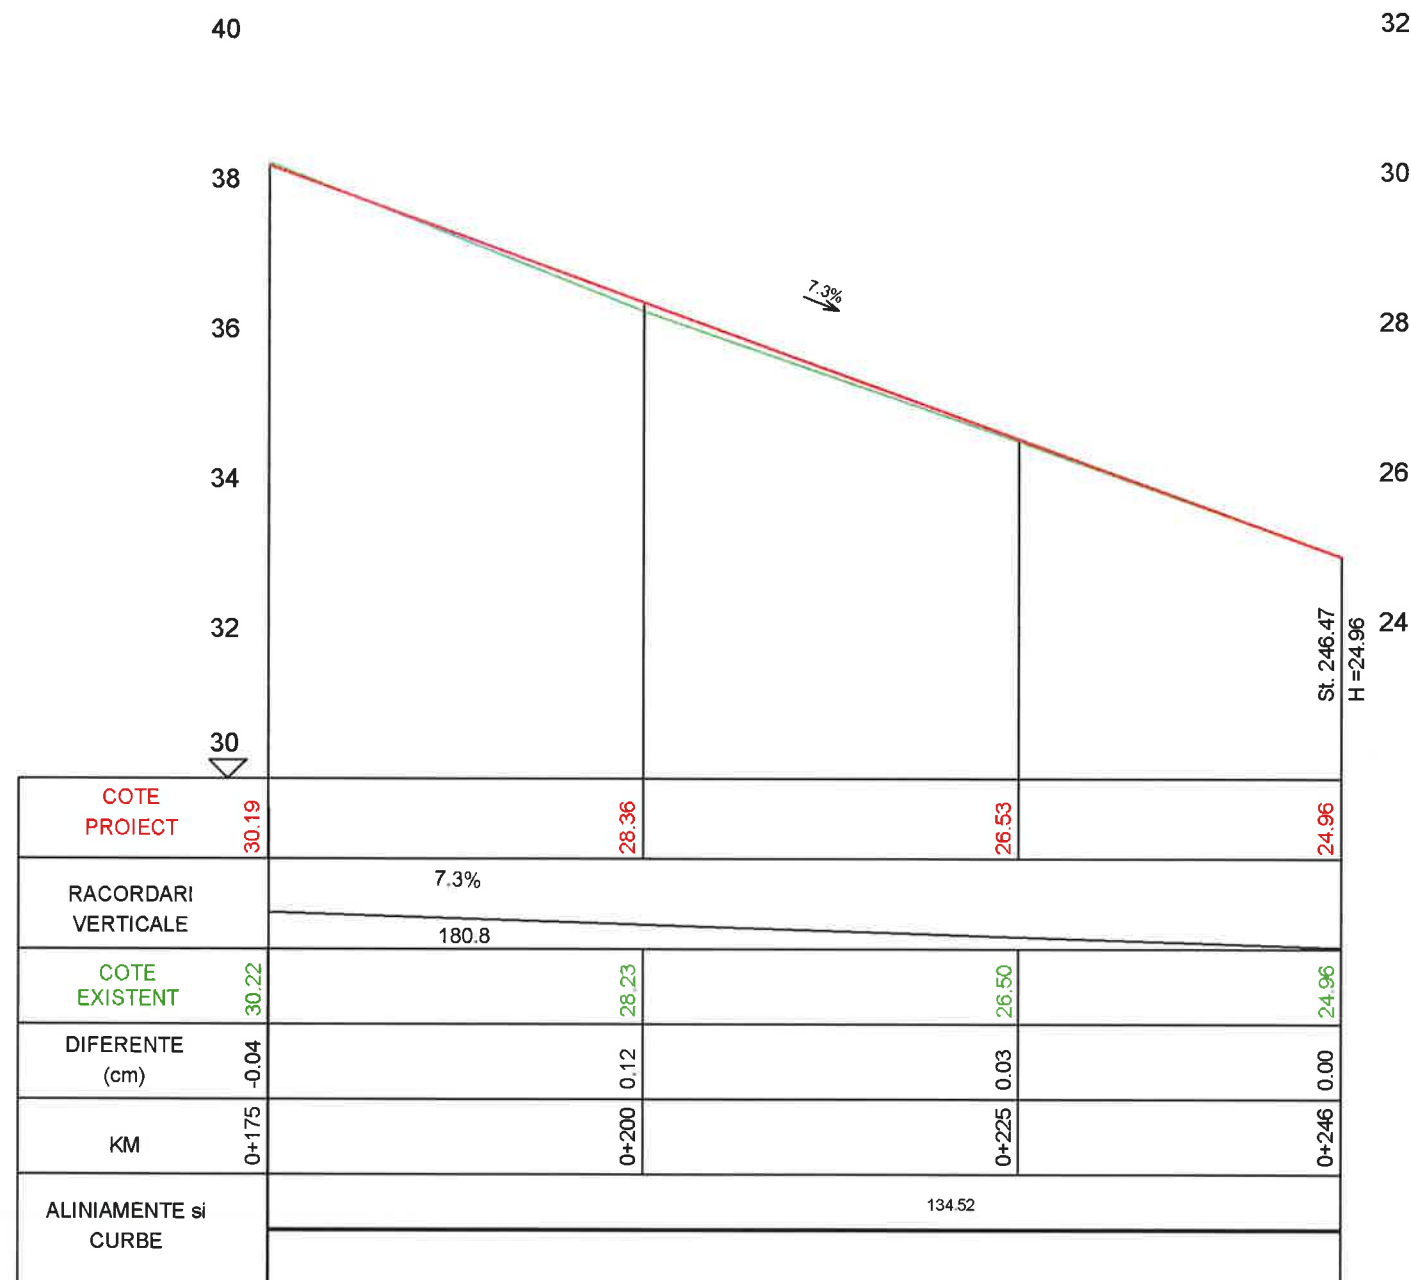


Str. Cazanului TR2

Legenda:
— - Ax proiectat
— - Ax teren

 Ericons Services S.C. ERICONS SERVICES S.R.L. Telefon : 0737309487			Str. Mitropolitul Veniamin Costache, nr.21, Sector 5, Bucuresti E-mail: office@ericons.ro Nr. de inreg. CC : J40/2588/2017 CUI : RO37142713		DENUMIRE: Asfaltarea drumurilor de interes local in comuna Valea Argovei, judetul Calarasi <u>BENEFICIAR: COMUNA VALEA ARGOVEI</u>		PR.NR. 26/2021			
	NUMELE	SEM NAT.	SCARA	PROFILE LONGITUDINALE STRADA CAZANULUI TR2			FAZA D.A.L.I.			
SEF PROIECT	ing. Catalin Negrea		1:500/1:50				2021		PLANSĂ NR. PL - (5)	
PROIECTAT	dr.ing. Costin Bichir									
DESENAT	teh. Lucian Draghici									

PROFIL LONGITUDINAL

scara 1:500 / 1:50

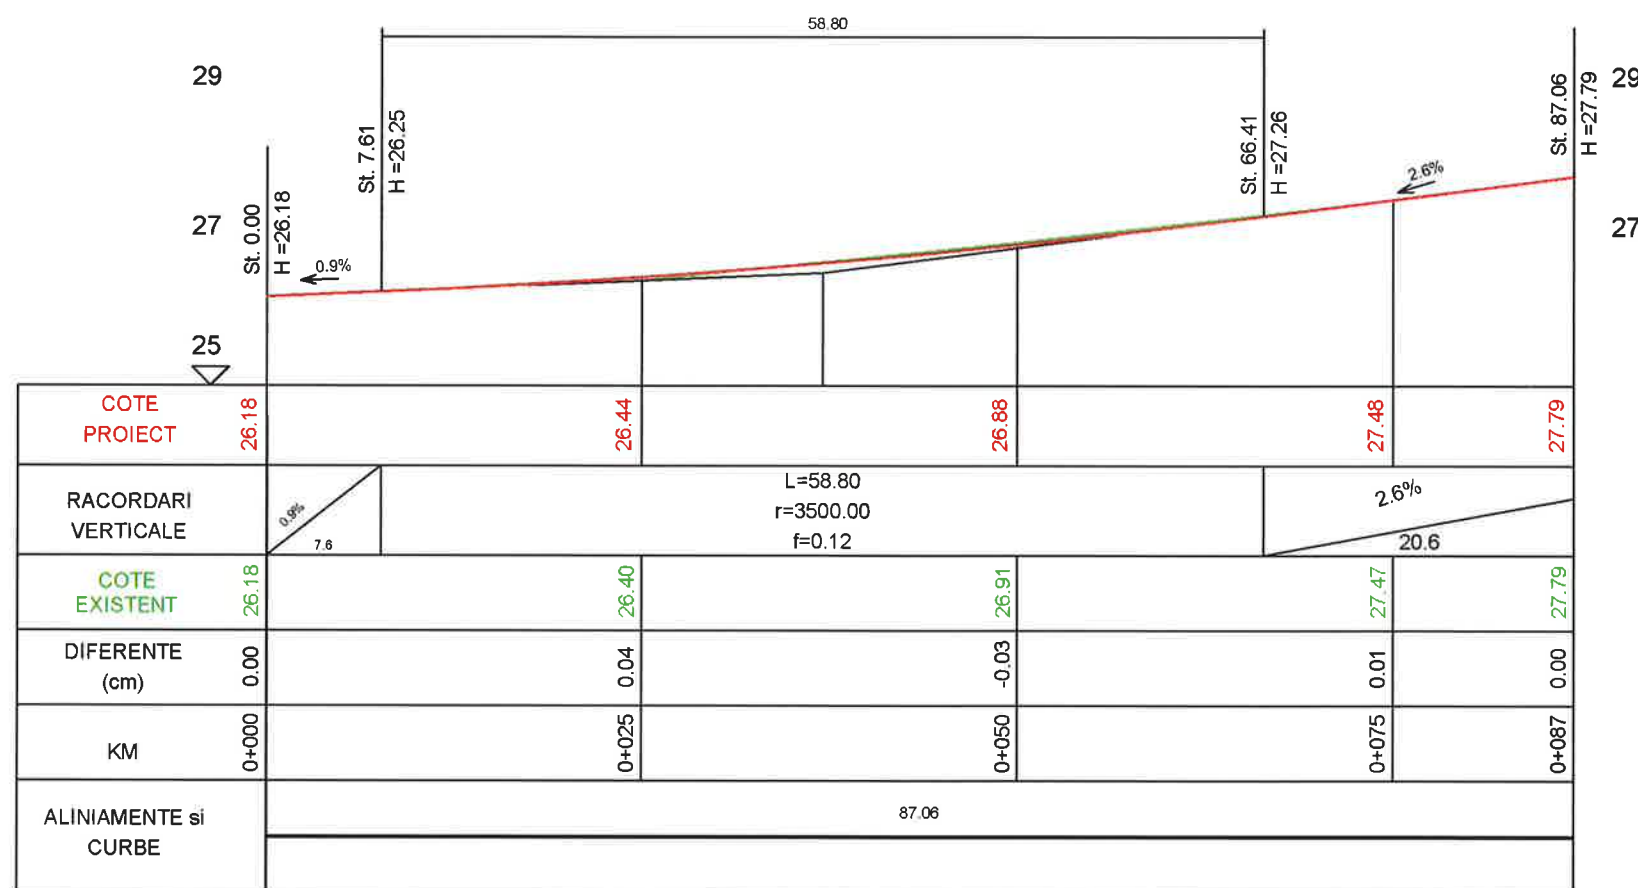


Str. Bisericii TR2

Legenda:
 - Ax proiectat
 - Ax teren

 Str. Mitropolitul Veniamin Costache, nr.21, Sector 5, Bucuresti E-mail: office@ericons.ro Nr. de inreg. CG.: J40/2588/2017 CUI: RO37142713 Telefon: 0737309487			DENUMIRE: Asfaltarea drumului de interes local in comuna Valea Argovei, Judetul Calarasi BENEFICIAR: COMUNA VALEA ARGOVEI		PR.NR. 26/2021
SEF PROIECT	ing. Catalin Negrea	SEM.NAT.	SCARA	PROFILE LONGITUDINALE STRADA BISERICII TR2	FAZA D.A.L.I.
PROIECTAT	dr.ing. Costin Bichir		1:500/1:50		
DESENAT	teh. Lucian Draghici		2021		PLANSA NR. PL - (6)

PROFIL LONGITUDINAL

scara 1:500 / 1:50

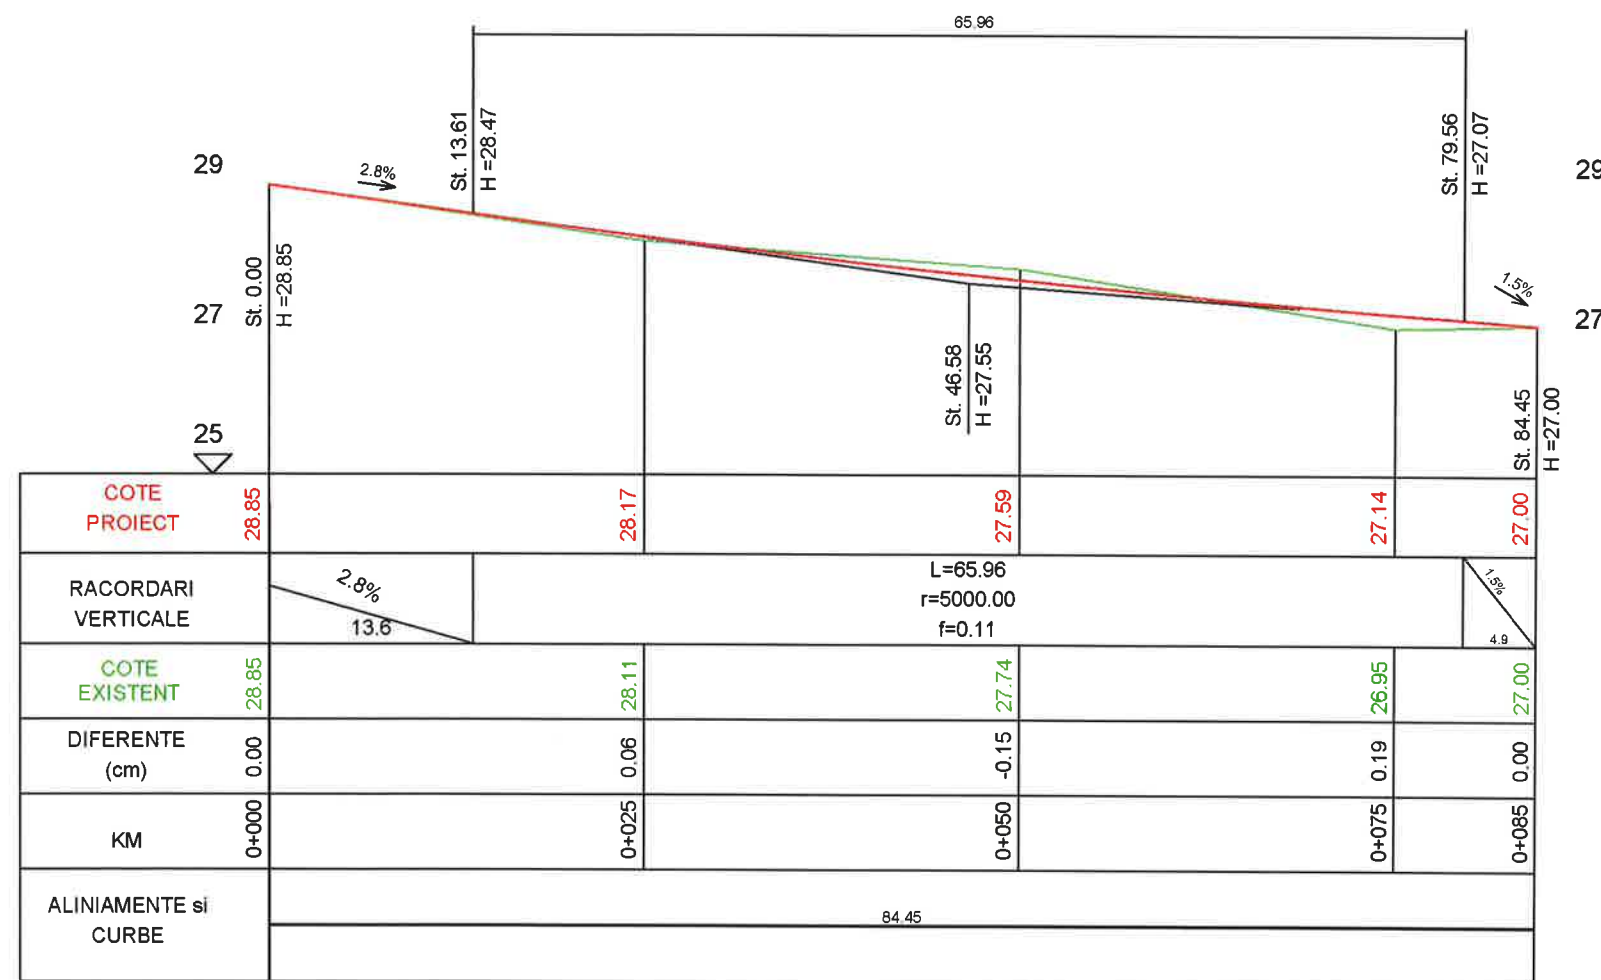

Str. Baltii TR1


Legenda:

- Ax proiectat
- Ax teren

 Str. Mitropolitul Veniamin Costache, nr.21, Sector 5, Bucuresti E-mail: office@ericons.ro Nr. de inreg. CC : J40/2588/2017 CUI : RO37142713 S.C. ERICONS SERVICES S.R.L. Telefon : 0737309487			DENUMIRE Asfaltarea drumurilor de interes local in comuna Valea Argovei, Judetul Calarasi BENEFICIAR: COMUNA VALEA ARGOVEI		PR.NR 26/2021	
	NUMELE	SEM NAT.	SCARA	PROFILE LONGITUDINALE STRADA BALTII TR1 FAZA D.A.L.I. PLANS NR. PL - (7)		
SEF PROIECT	ing. Catalin Negrea		1:500/1:50			
PROIECTAT	dr.ing. Costin Bichir		2021			
DESENAT	teh. Lucian Draghici					

PROFIL LONGITUDINAL

scara 1:500 / 1:50

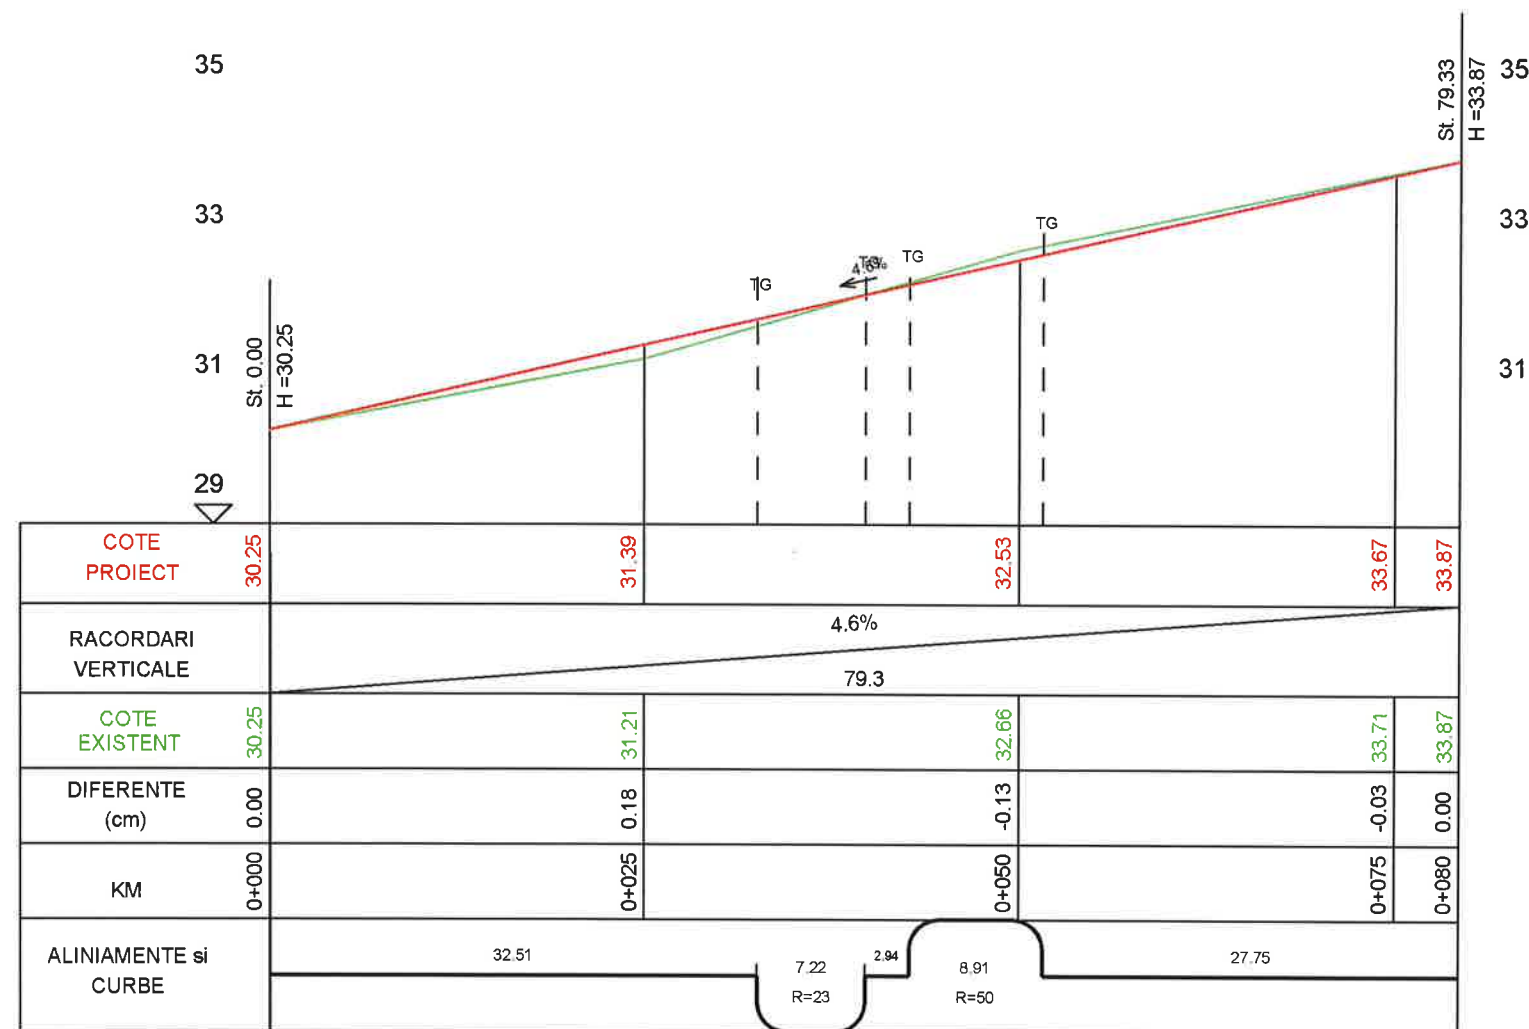


Str. Baltii TR2

Legenda:
 - Ax proiectat
 - Ax teren

 Str. Mitropolitul Veniamin Costache, nr.21, Sector 5, Bucuresti E-mail: office@ericons.ro Nr. de inreg. CC.: J40/2588/2017 CUI: RO37142713 Telefon: 0737309487			DENUMIRE: Asfaltarea drumurilor de interes local in comuna Valea Argovei, Judetul Calarasi BENEFICIAR: COMUNA VALEA ARGOVEI		PR.NR. 26/2021
SEF PROIECT	ing. Catalin Negrea	SEM.NAT.	SCARA	PROFILE LONGITUDINALE STRADA BALTII TR2	FAZA D.A.L.I.
PROIECTAT	dr.ing. Costin Bichir		1:500/1:50		PLANSA NR. PL - (8)
DESENAT	teh. Lucian Draghici		2021		

PROFIL LONGITUDINAL

scara 1:500 / 1:50

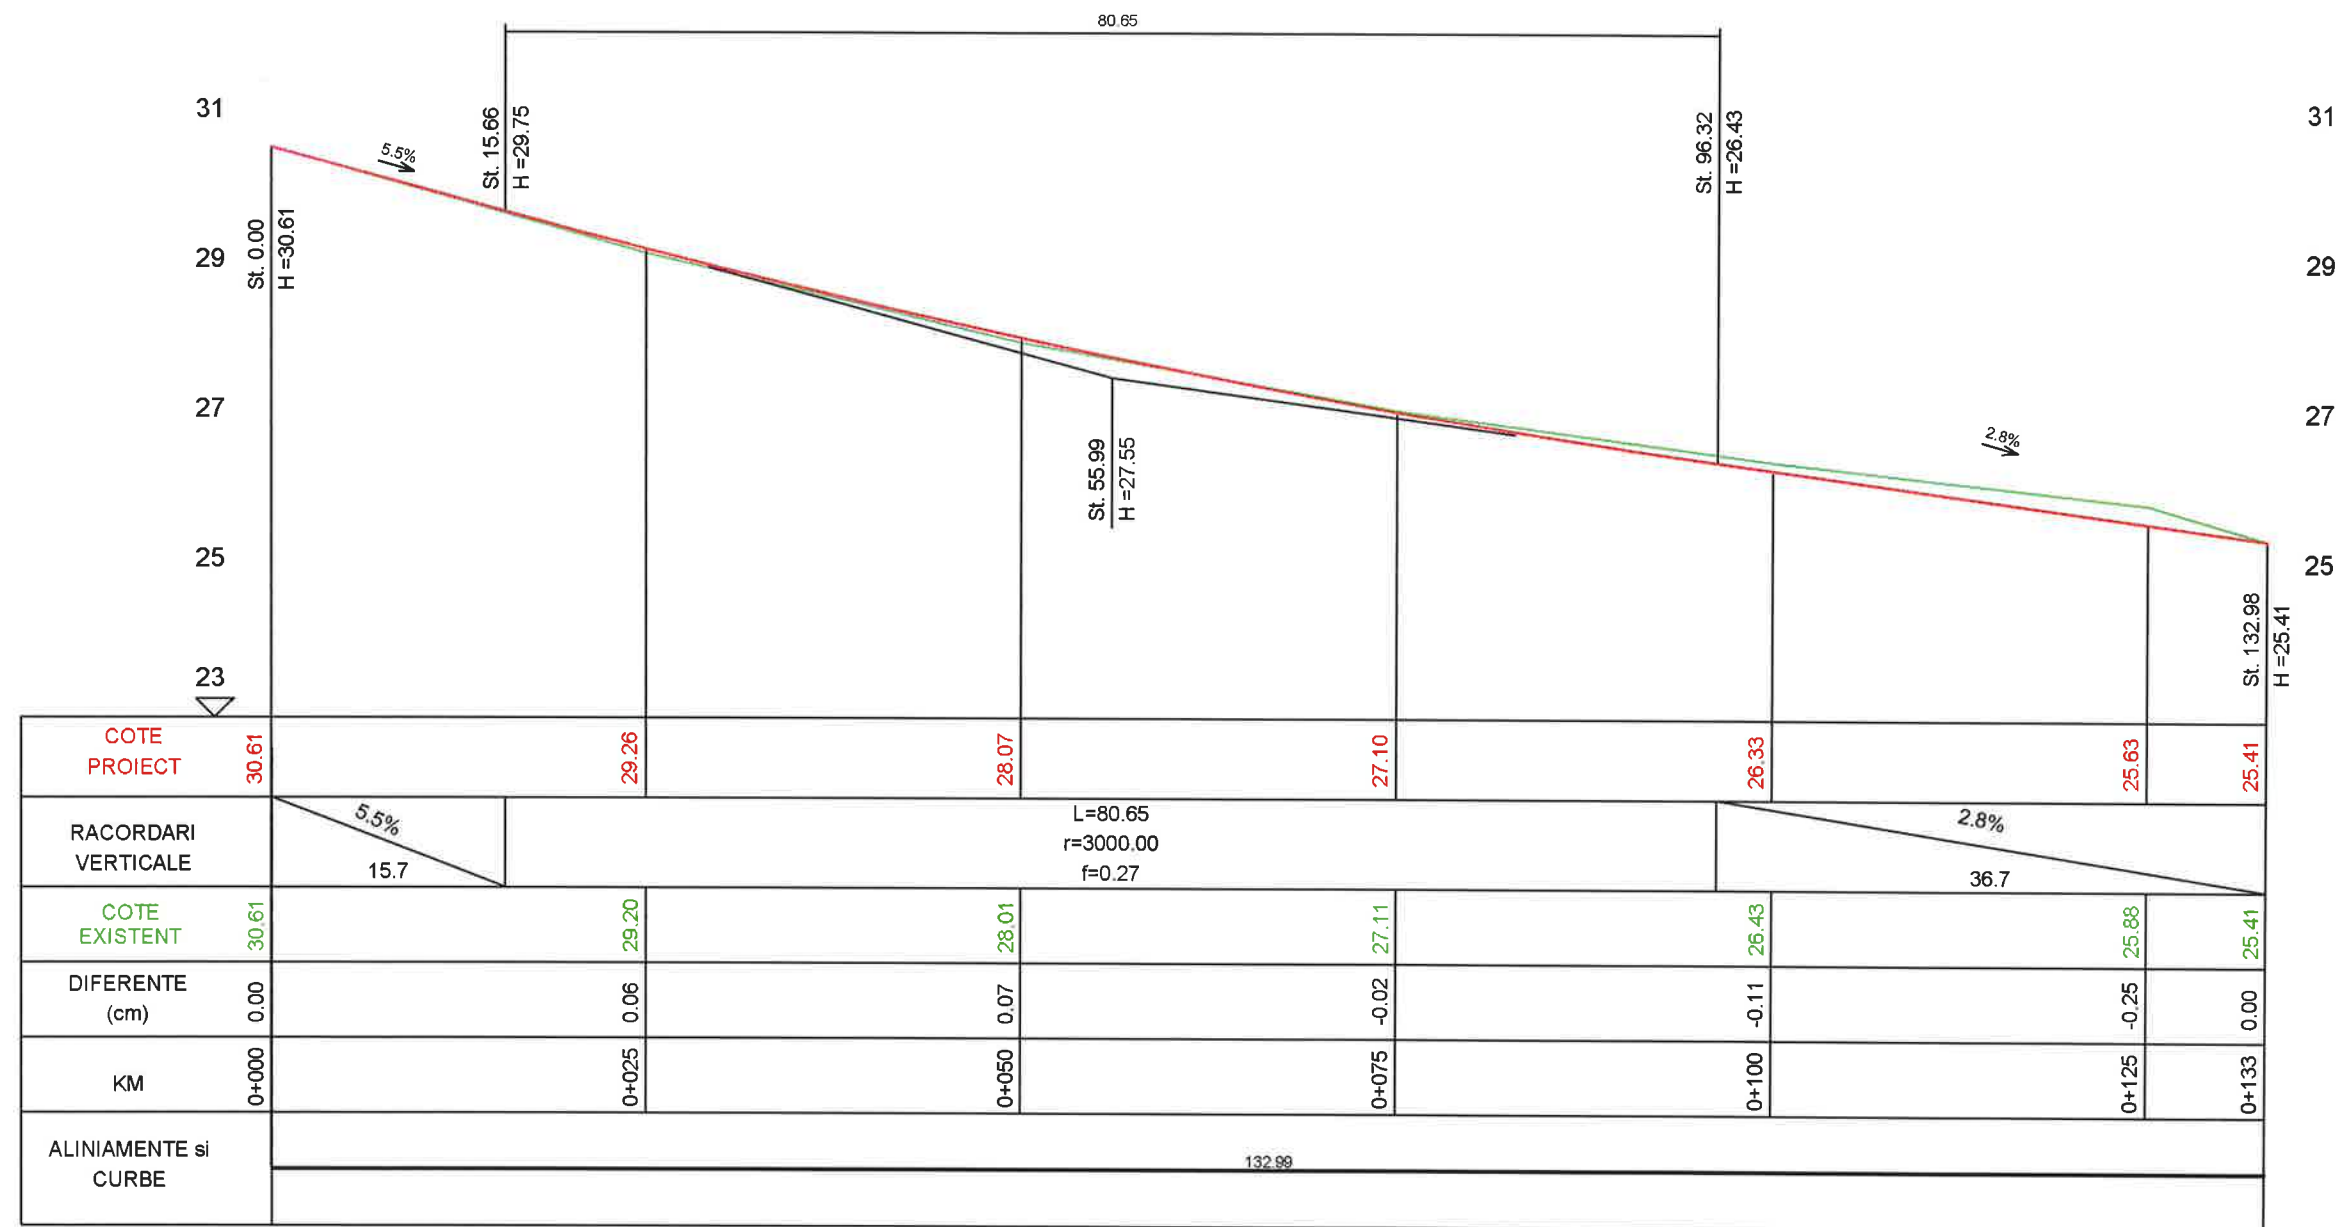

Str. Scolii TR2


Legenda:

- Ax proiectat
- Ax teren

 Str. Mitropolitul Veniamin Costache, nr.21, Sector 5, Bucuresti E-mail: office@ericons.ro Nr. de inreg. CC.: J40/2588/2017 CUI: RO37142713 Telefon: 0737309487 S.C. ERICONS SERVICES S.R.L.			DENUMIRE Asfaltarea drumurilor de interes local in comuna Valea Argovei, judetul Calarasi BENEFICIAR: COMUNA VALEA ARGOVEI		PR.NR. 26/2021
SEF PROIECT	ing. Catalin Negrea	SEM.NAT.	SCARA	PROFILE LONGITUDINALE STRADA SCOLII TR2	FAZA D.A.L.I.
PROIECTAT	dr.ing. Costin Bichir		1:500/1:50		
DESENAT	teh. Lucian Draghici		2021		

PROFIL LONGITUDINAL

scara 1:500 / 1:50

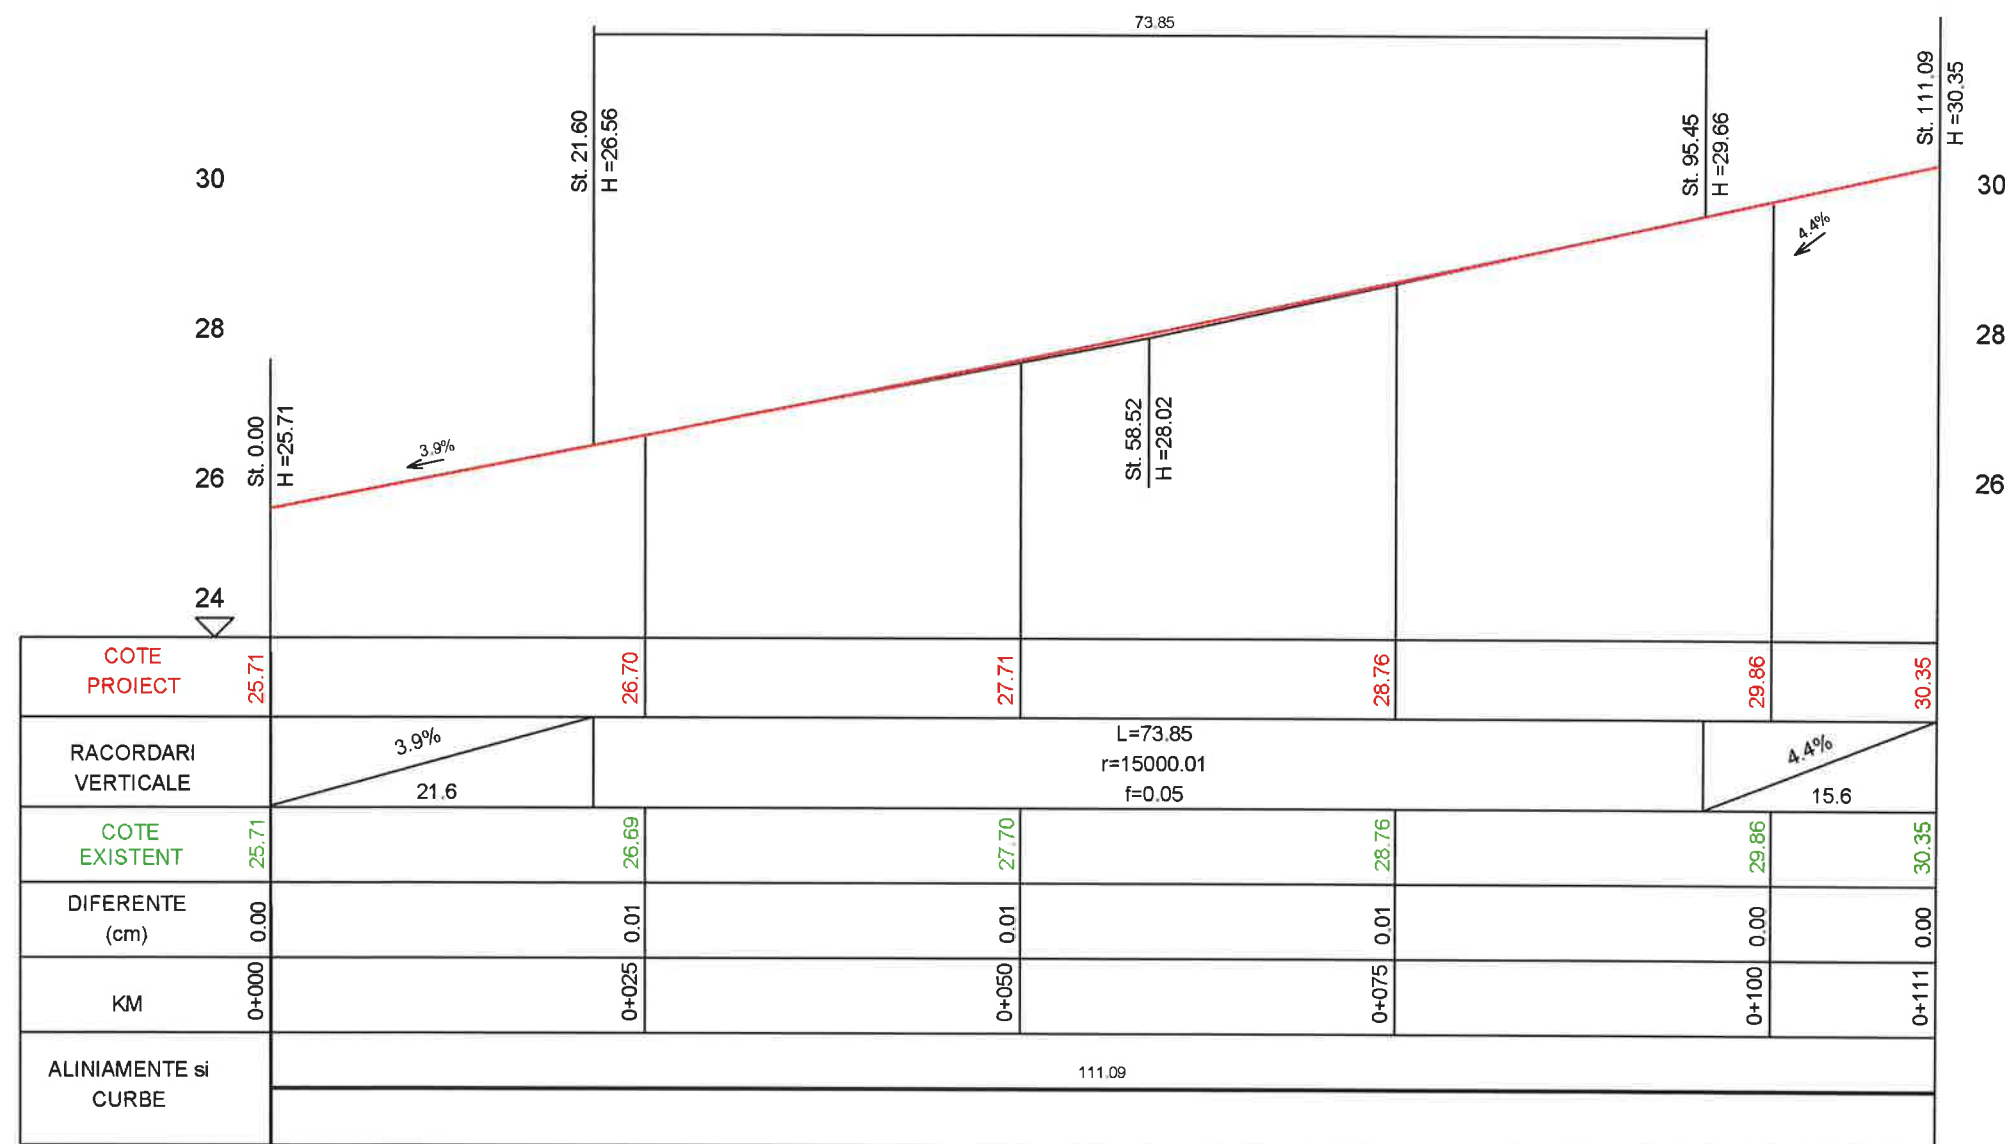


Str. Bibea TR1

Legenda:
 - Ax proiectat
 - Ax teren

 Str. Mitropolitul Veniamin Costache, nr.21, Sector 5, Bucuresti E-mail: office@ericons.ro Nr. de inreg. CC : J40/2588/2017 CUI : RO37142713 Telefon : 0737309487			DENUMIRE: Asfaltarea drumurilor de interes local in comuna Valea Argovei, judetul Calarasi BENEFICIAR: COMUNA VALEA ARGOVEI		PR.NR. 26/2021
SEF PROIECT	ing. Catalin Negrea	SEM. 	SCARA	PROFILE LONGITUDINALE STRADA BIBEA TR1	FAZA D.A.L.I.
PROIECTAT	dr.ing. Costin Bichir		1:500/1:50		PLANSĂ NR. PL - (10)
DESENAT	teh. Lucian Draghici		2021		

PROFIL LONGITUDINAL

scara 1:500 / 1:50

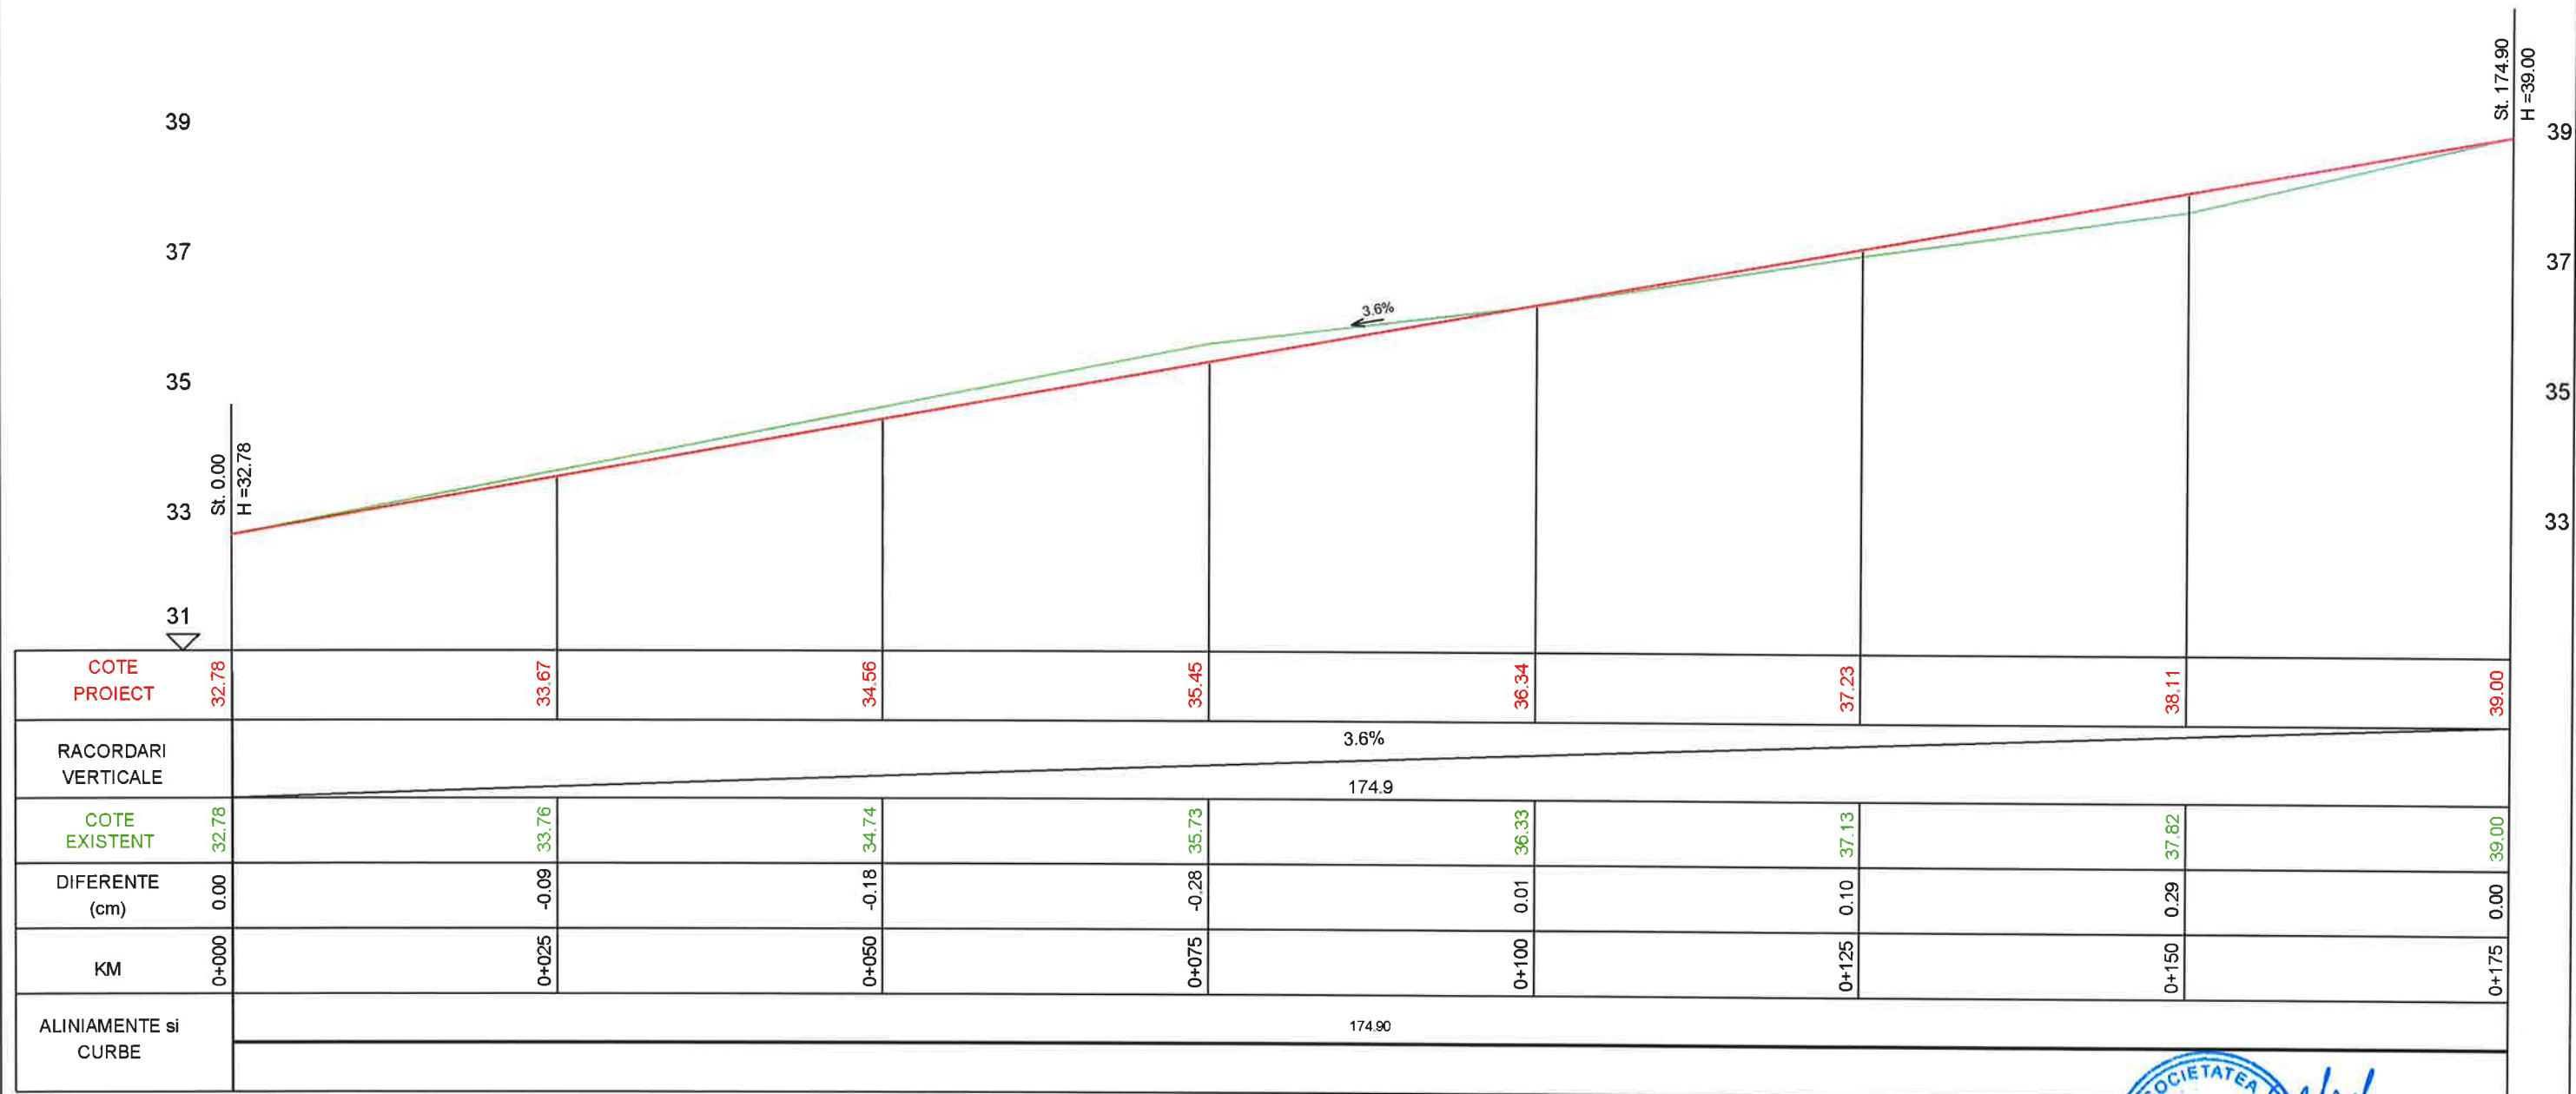

Str. Bibea TR2


Legenda:

- Ax proiectat
- Ax teren

Str. Mitropolitul Veniamin Costache, nr.21, Sector 5, Bucuresti E-mail: office@ericons.ro Nr. de inreg. CC : J40/2588/2017 CUI : RO37142713 Telefon : 0737309487 S.C. ERICONS SERVICES S.R.L.			DENUMIRE: Asfaltarea drumurilor de interes local in comuna Valea Argovei, Judetul Calarasi BENEFICIAR: COMUNA VALEA ARGOVEI		PR.NR. 26/2021
SEF PROIECT	ing. Catalin Negrea	SEM.NAT.	SCARA	PROFILE LONGITUDINALE STRADA BIBEA TR2	FAZA D.A.L.I.
PROIECTAT	dr.ing. Costin Bichir		1:500/1:50		PLANSĂ NR. PL - (11)
DESENAT	teh. Lucian Draghici		2021		

PROFIL LONGITUDINAL

scara 1:500 / 1:50

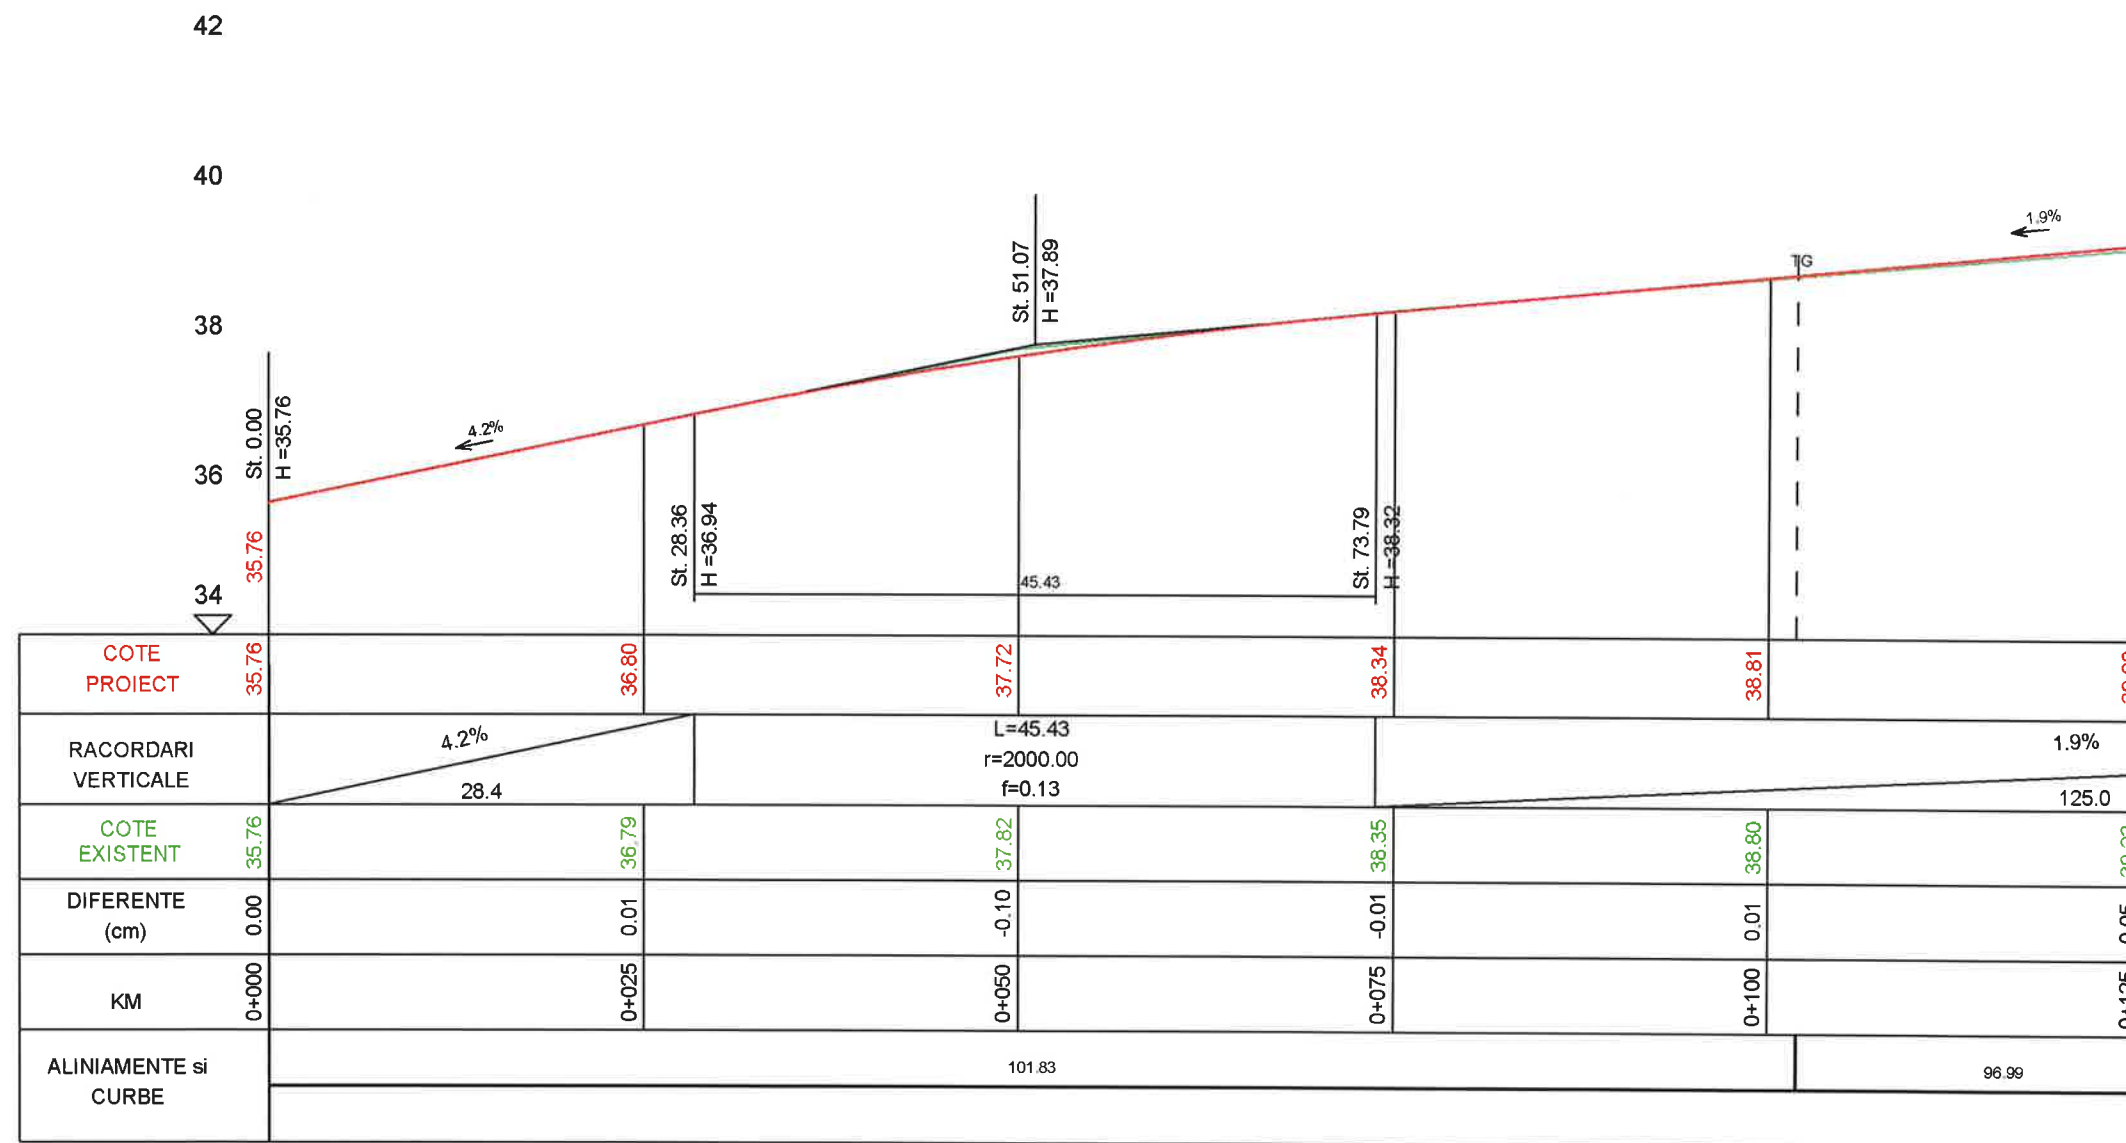

Str. Saculeului

Legenda:

- Ax proiectat
- Ax teren


Str. Mitropolitul Veniamin Costache, nr.21, Sector 5, Bucuresti E-mail: office@ericons.ro Nr. de inreg. CC : J40/2588/2017 CUI : RO37142713 Telefon : 0737309487 S.C. ERICONS SERVICES S.R.L.			DENUMIRE	PR.NR.
			Asfaltarea drumurilor de interes local in comuna Valea Argovei, Judetul Calarasi	26/2021
			BENEFICIAR: COMUNA VALEA ARGOVEI	
	NUMELE	SEM NAT.	SCARA	FAZA
SEF PROIECT	ing. Catalin Negrea	CN	1:500/1:50	D.A.L.I.
PROIECTAT	dr.ing. Costin Bichir			
DESENAT	teh. Lucian Draghici		2021	PLANS NR. PL - (12)



PROFILE LONGITUDINALE
STRADA SACULETULUI

PROFIL LONGITUDINAL

scara 1:500 / 1:50

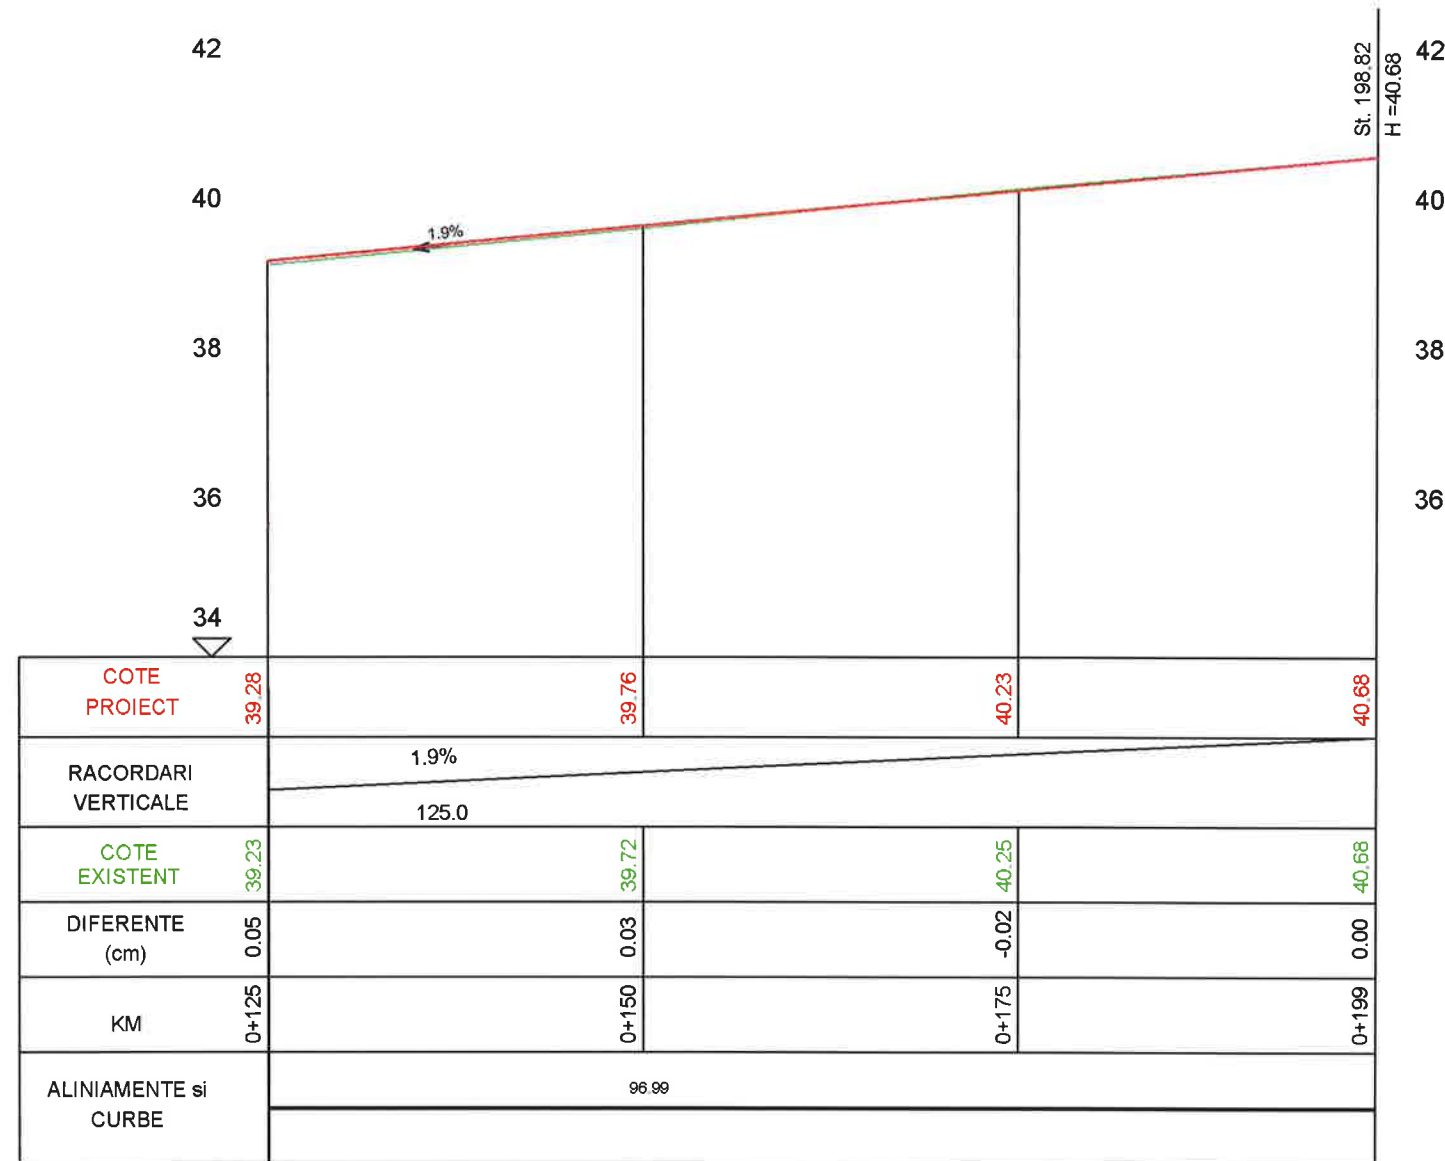

Str. Saculeului


Legenda:

- Ax proiectat
- Ax teren

 Str. Mitropolitul Veniamin Costache, nr.21, Sector 5, Bucuresti E-mail: office@ericons.ro Nr. de inreg. CC.: J40/2588/2017 CUI: RO37142713 Telefon: 0737309487			DENUMIRE	PR.NR. 26/2021
S.C. ERICONS SERVICES S.R.L.			Asfaltarea drumurilor de interes local in comuna Valea Argovei, Judetul Calarasi	
			BENEFICIAR: COMUNA VALEA ARGOVEI	
	NUMELE	SEM NAT.	SCARA	PROFILE LONGITUDINALE STRADA SACULETULUI
SEF PROIECT	ing. Catalin Negrea	CN	1:500/1:50	
PROIECTAT	dr.ing. Costin Bichir			
DESENAT	teh. Lucian Draghici		2021	PLANSĂ NR. PL - (13)

PROFIL LONGITUDINAL

scara 1:500 / 1:50

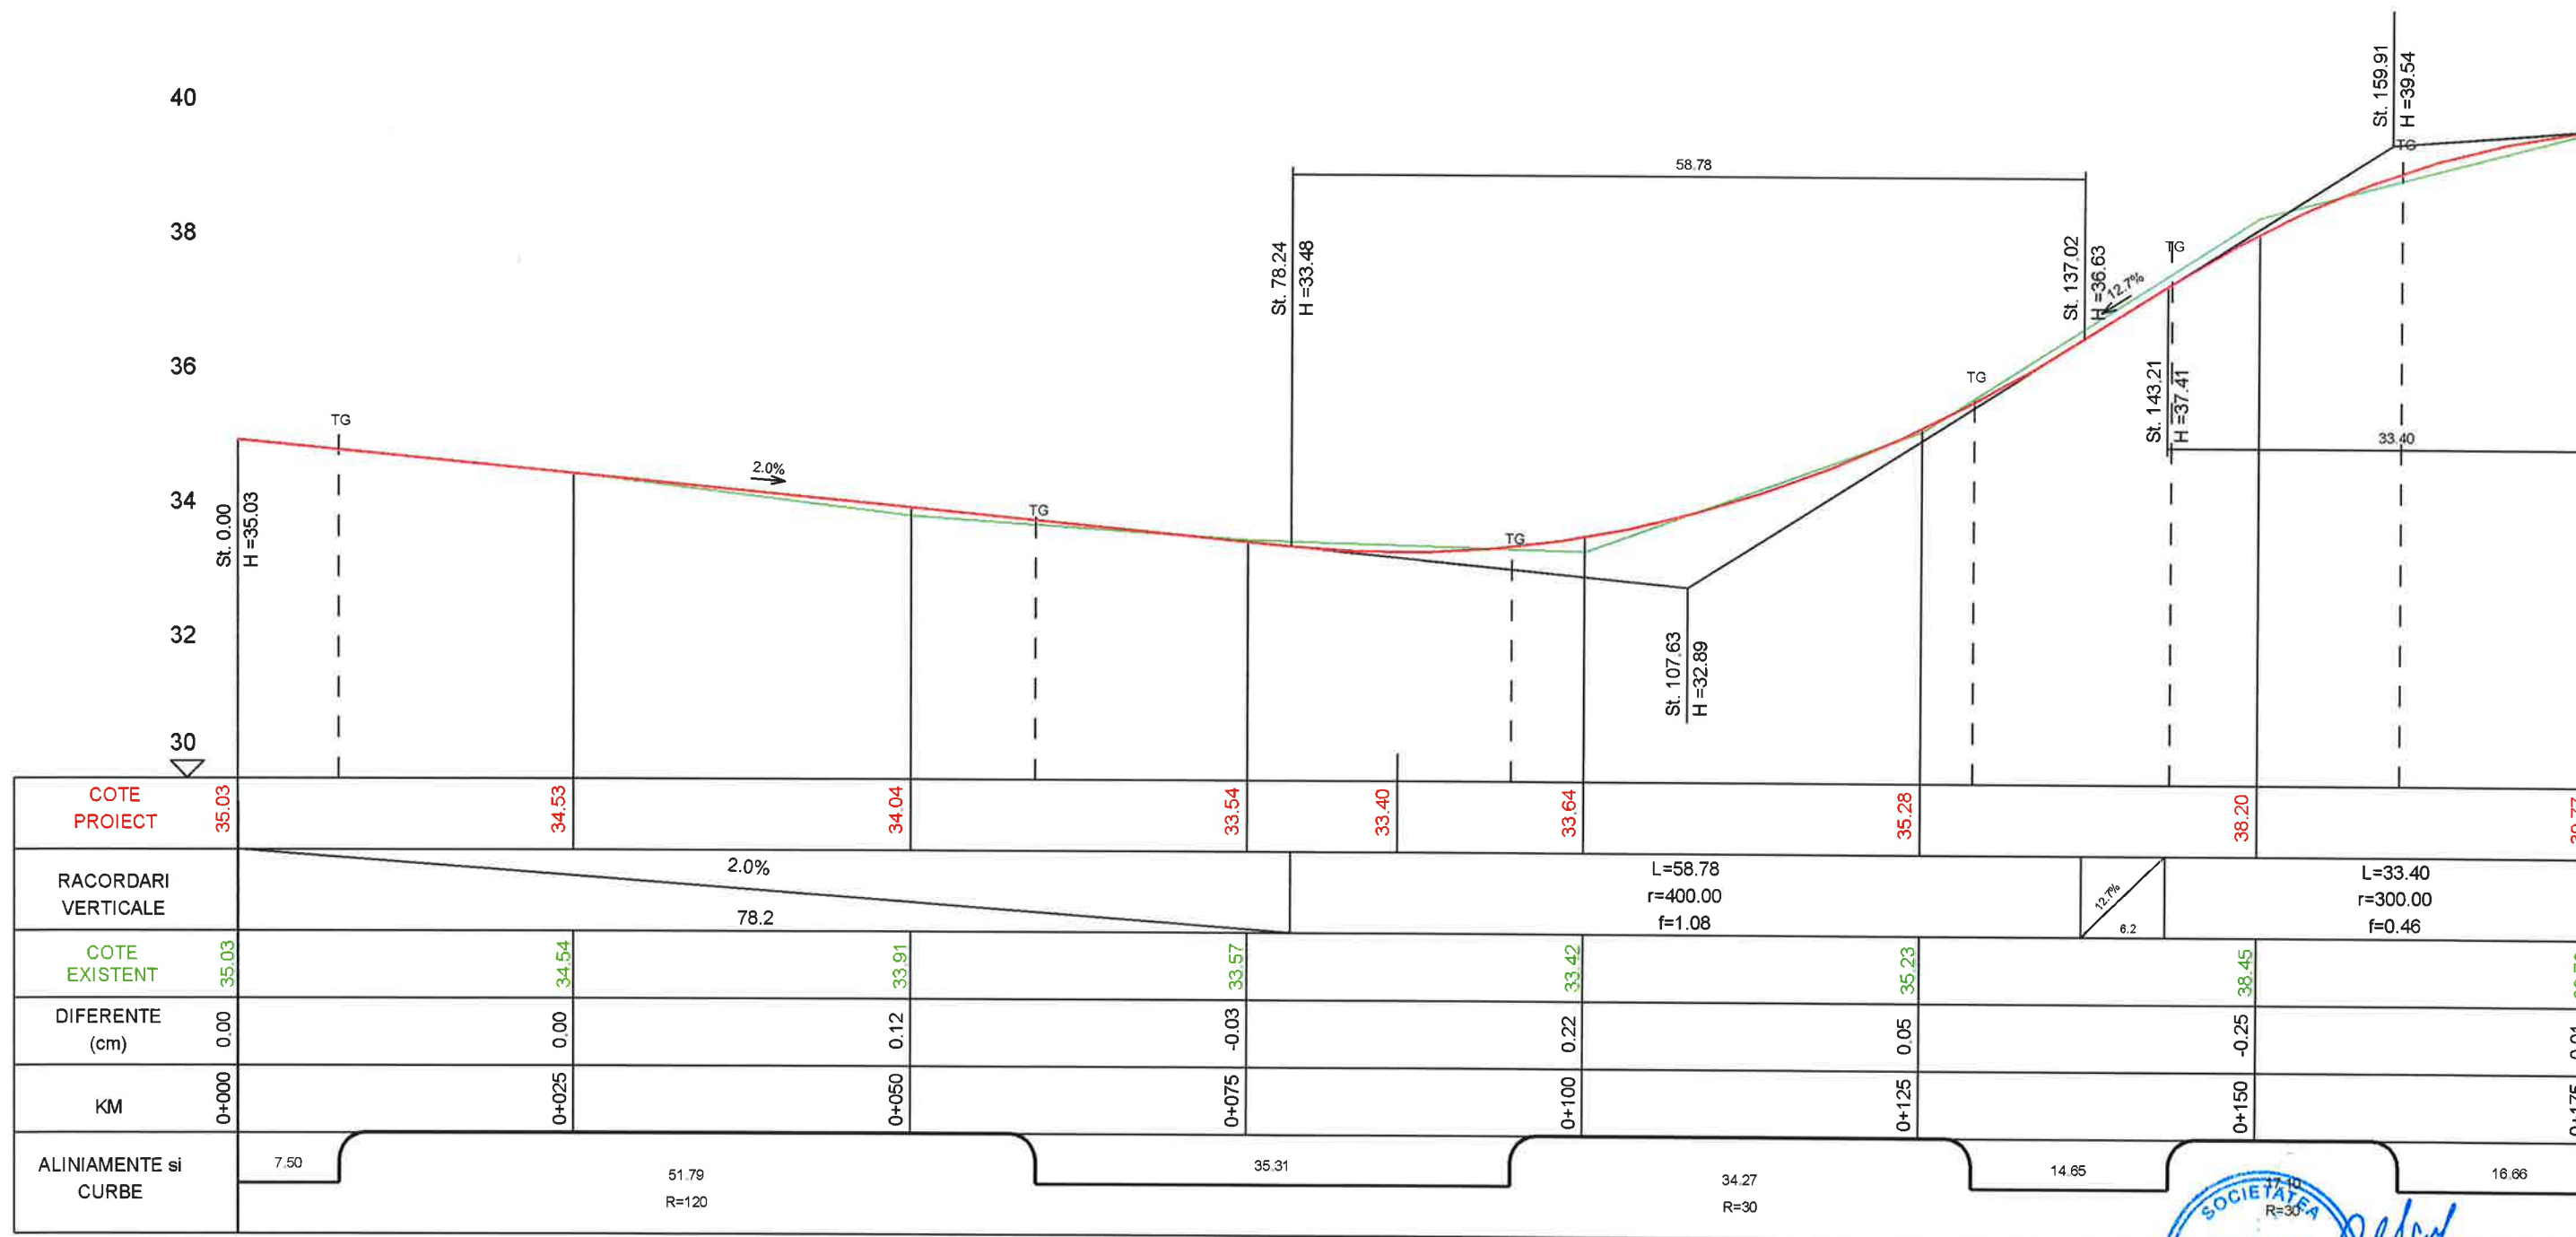

Str. Centurii TR1


Legenda:

- Ax proiectat
- Ax teren

Str. Mitropolitul Veniamin Costache, nr.21, Sector 5, Bucuresti E-mail: office@ericons.ro Nr. de inreg. CC : J40/2588/2017 CUI : RO37142713 Telefon : 0737309487 S.C. ERICONS SERVICES S.R.L.			DENUMIRE: Asfaltarea drumurilor de interes local in comuna Valea Argovei, judetul Calarasi BENEFICIAR: COMUNA VALEA ARGOVEI		PR.NR. 26/2021
SEF PROIECT	ing. Catalin Negrea	SEM.NAT.	SCARA	PROFILE LONGITUDINALE STRADA CENTURII TR1	FAZA D.A.L.I.
PROIECTAT	dr.ing. Costin Bichir		1:500/1:50		PLANSĂ NR. PL - (14)
DESENAT	teh. Lucian Draghici		2021		

PROFIL LONGITUDINAL

scara 1:500 / 1:50

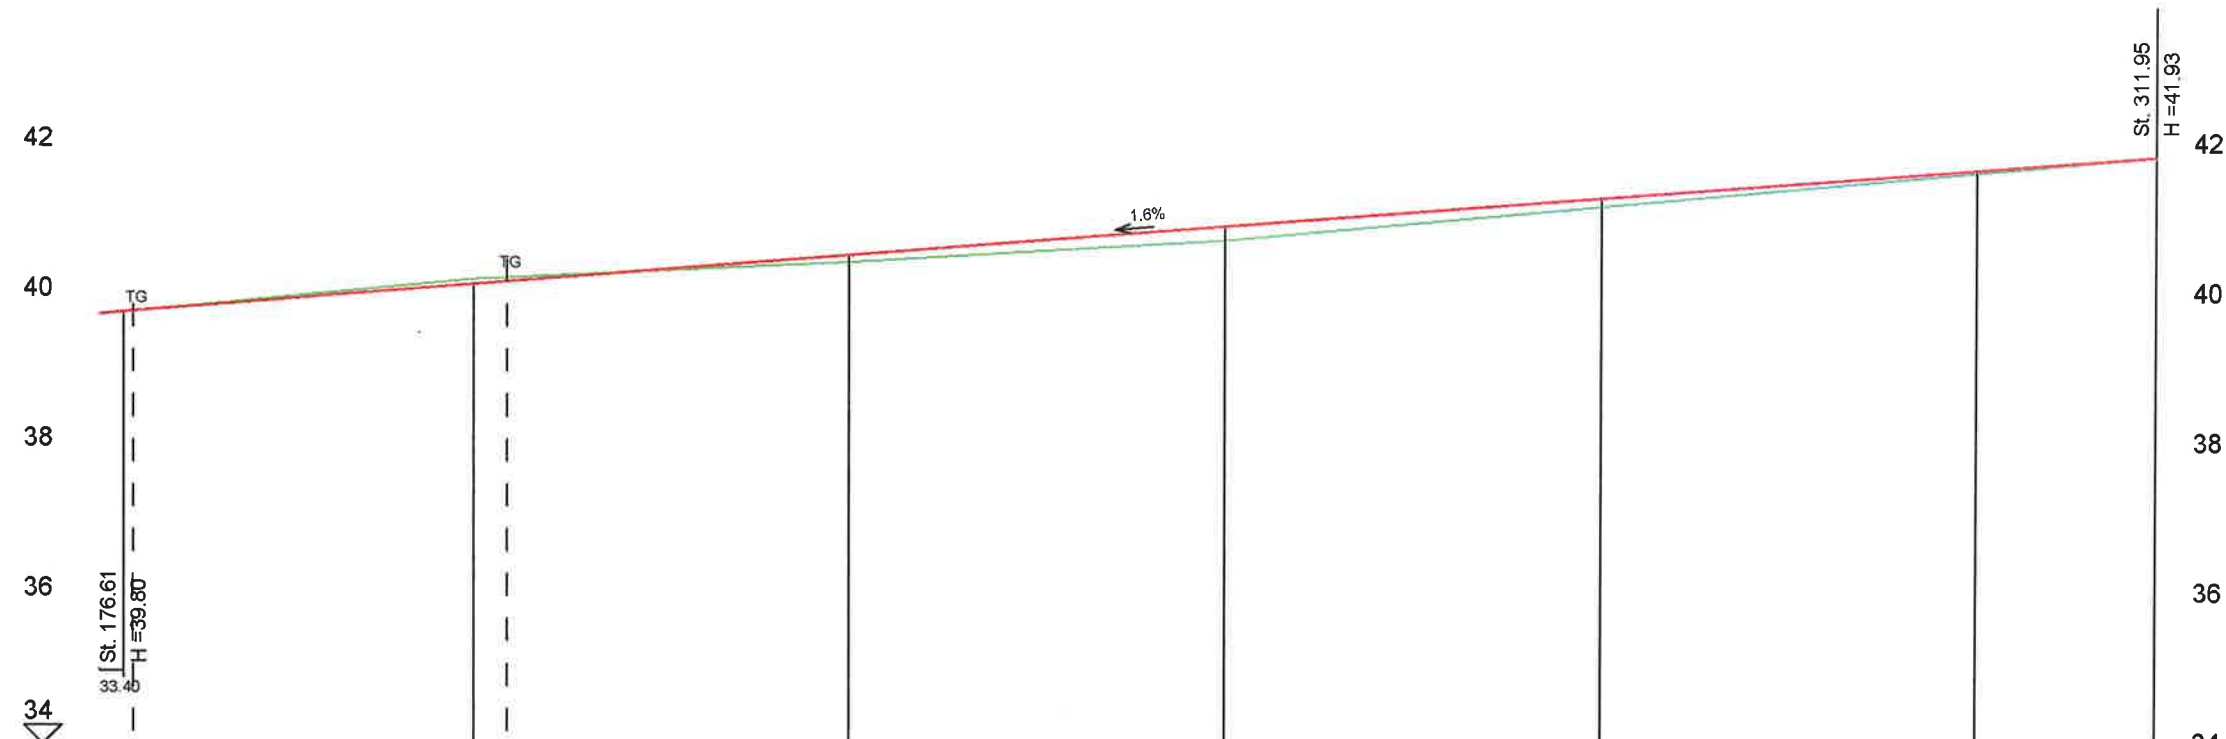

COTE PROIECT	39.77	40.17	40.56	40.95	41.35	41.74	41.93
RACORDARI VERTICALE	L=33.40 R=300.00 f=0.46 1.6% 135.3						
COTE EXISTENT	39.76	40.23	40.46	40.77	41.24	41.70	41.93
DIFERENTE (cm)	0.01	-0.07	0.10	0.19	0.11	0.04	0.00
KM	0+175	0+200	0+225	0+250	0+275	0+300	0+312
ALINIAMENTE si CURBE	16.66 24.95 R=50 109.73						


Str. Centurii TR1

Legenda:
— - Ax proiectat
— - Ax teren

Str. Mitropolitul Veniamin Costache, nr.21, Sector 5, Bucuresti E-mail: office@ericons.ro Nr. de inreg. CC : J40/2588/2017 CUI : RO37142713 Telefon : 0737309487 S.C. ERICONS SERVICES S.R.L.			DENUMIRE	PR.NR.
			Asfaltarea drumurilor de interes local in comuna Valea Argovei, judetul Calarasi	26/2021
			BENEFICIAR: COMUNA VALEA ARGOVEI	
	NUMELE	SEM NAT.	SCARA	FAZA
SEF PROIECT	ing. Catalin Negrea		1:500/1:50	D.A.L.I.
PROIECTAT	dr.ing. Costin Bichir			
DESENAT	teh. Lucian Draghici		2021	PLANS NR. PL - (15)
			PROFILE LONGITUDINALE STRADA CENTURII TR1	

PROFIL LONGITUDINAL

scara 1:500 / 1:50

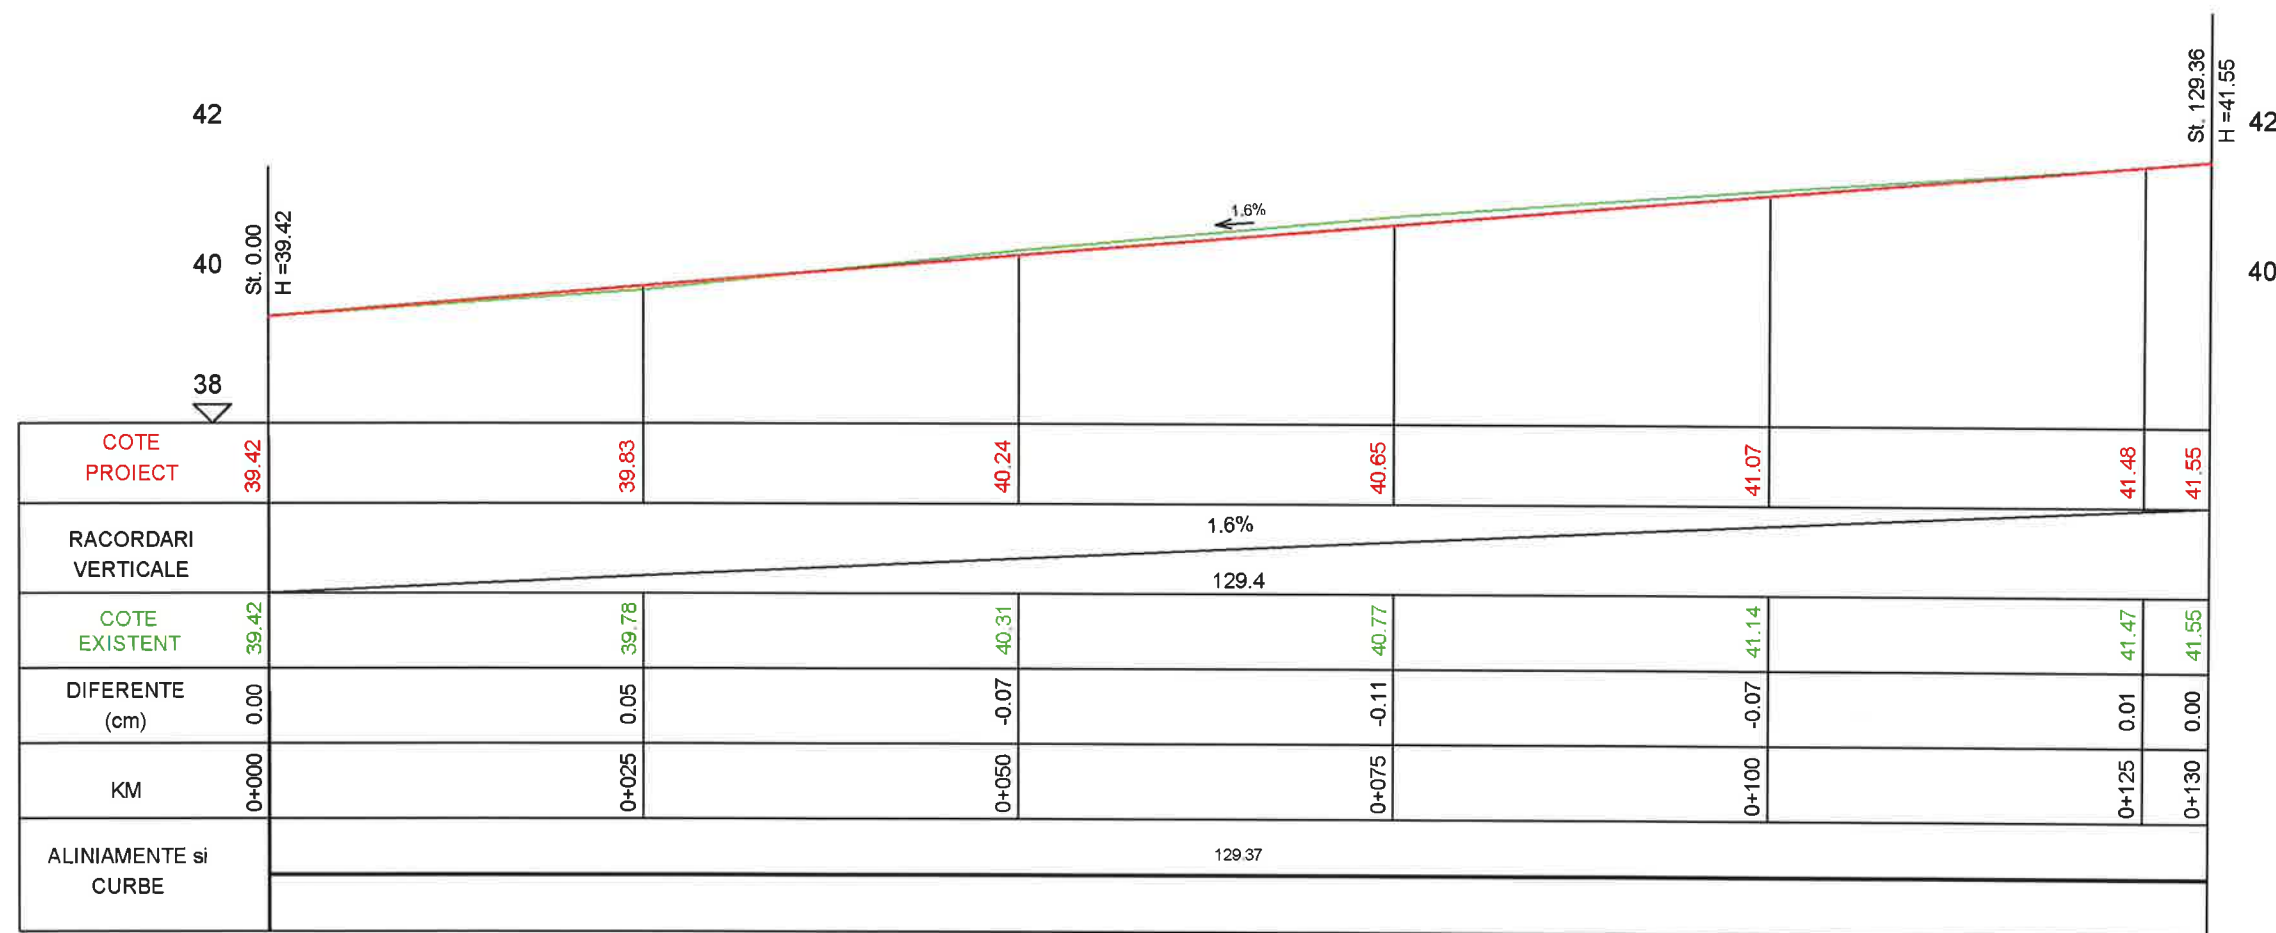

Str. Bibea TR3

Legenda:

- Ax proiectat
- Ax teren

 Str. Mitropolitul Veniamin Costache, nr.21, Sector 5, Bucuresti E-mail: office@ericons.ro Nr. de inreg. CC.: J40/2588/2017 CUI: RO37142713 Telefon: 0737309487			DENUMIRE Asfaltarea drumurilor de interes local in comuna Valea Argovei, Judetul Calarasi BENEFICIAR: COMUNA VALEA ARGOVEI		PR.NR. 26/2021
SEF PROIECT	ing. Catalin Negrea	SEM. 	SCARA	PROFILE LONGITUDINALE STRADA BIBEA TR3	FAZA D.A.L.I.
PROIECTAT	dr.ing. Costin Bichir		1:500/1:50		PLANSĂ NR. PL - (16)
DESENAT	teh. Lucian Draghici		2021		

PROFIL LONGITUDINAL

scara 1:500 / 1:50



Str. Domnului TR1


Legenda:

- Ax proiectat
- Ax teren

 Str. Mitropolitul Veniamin Costache, nr.21, Sector 5, Bucuresti E-mail: office@ericons.ro Nr. de inreg. CC.: J40/2588/2017 CUI: RO37142713 Telefon: 0737309487				DENUMIRE: Asfaltarea drumurilor de interes local in comuna Valea Argovei, judetul Calarasi <u>BENEFICIAR: COMUNA VALEA ARGOVEI</u>		PR.NR. 26/2021	
	NUMELE	SEM.NAT.	SCARA	PROFILE LONGITUDINALE STRADA DOMNULUI TR1	FAZA D.A.L.I.		
SEF PROIECT	ing. Catalin Negrea		1:500/1:50				
PROIECTAT	dr.ing. Costin Bichir		2021				
DESENAT	teh. Lucian Draghici						
					PLANSĂ NR. PL - (17)		

PROFIL LONGITUDINAL

scara 1:500 / 1:50

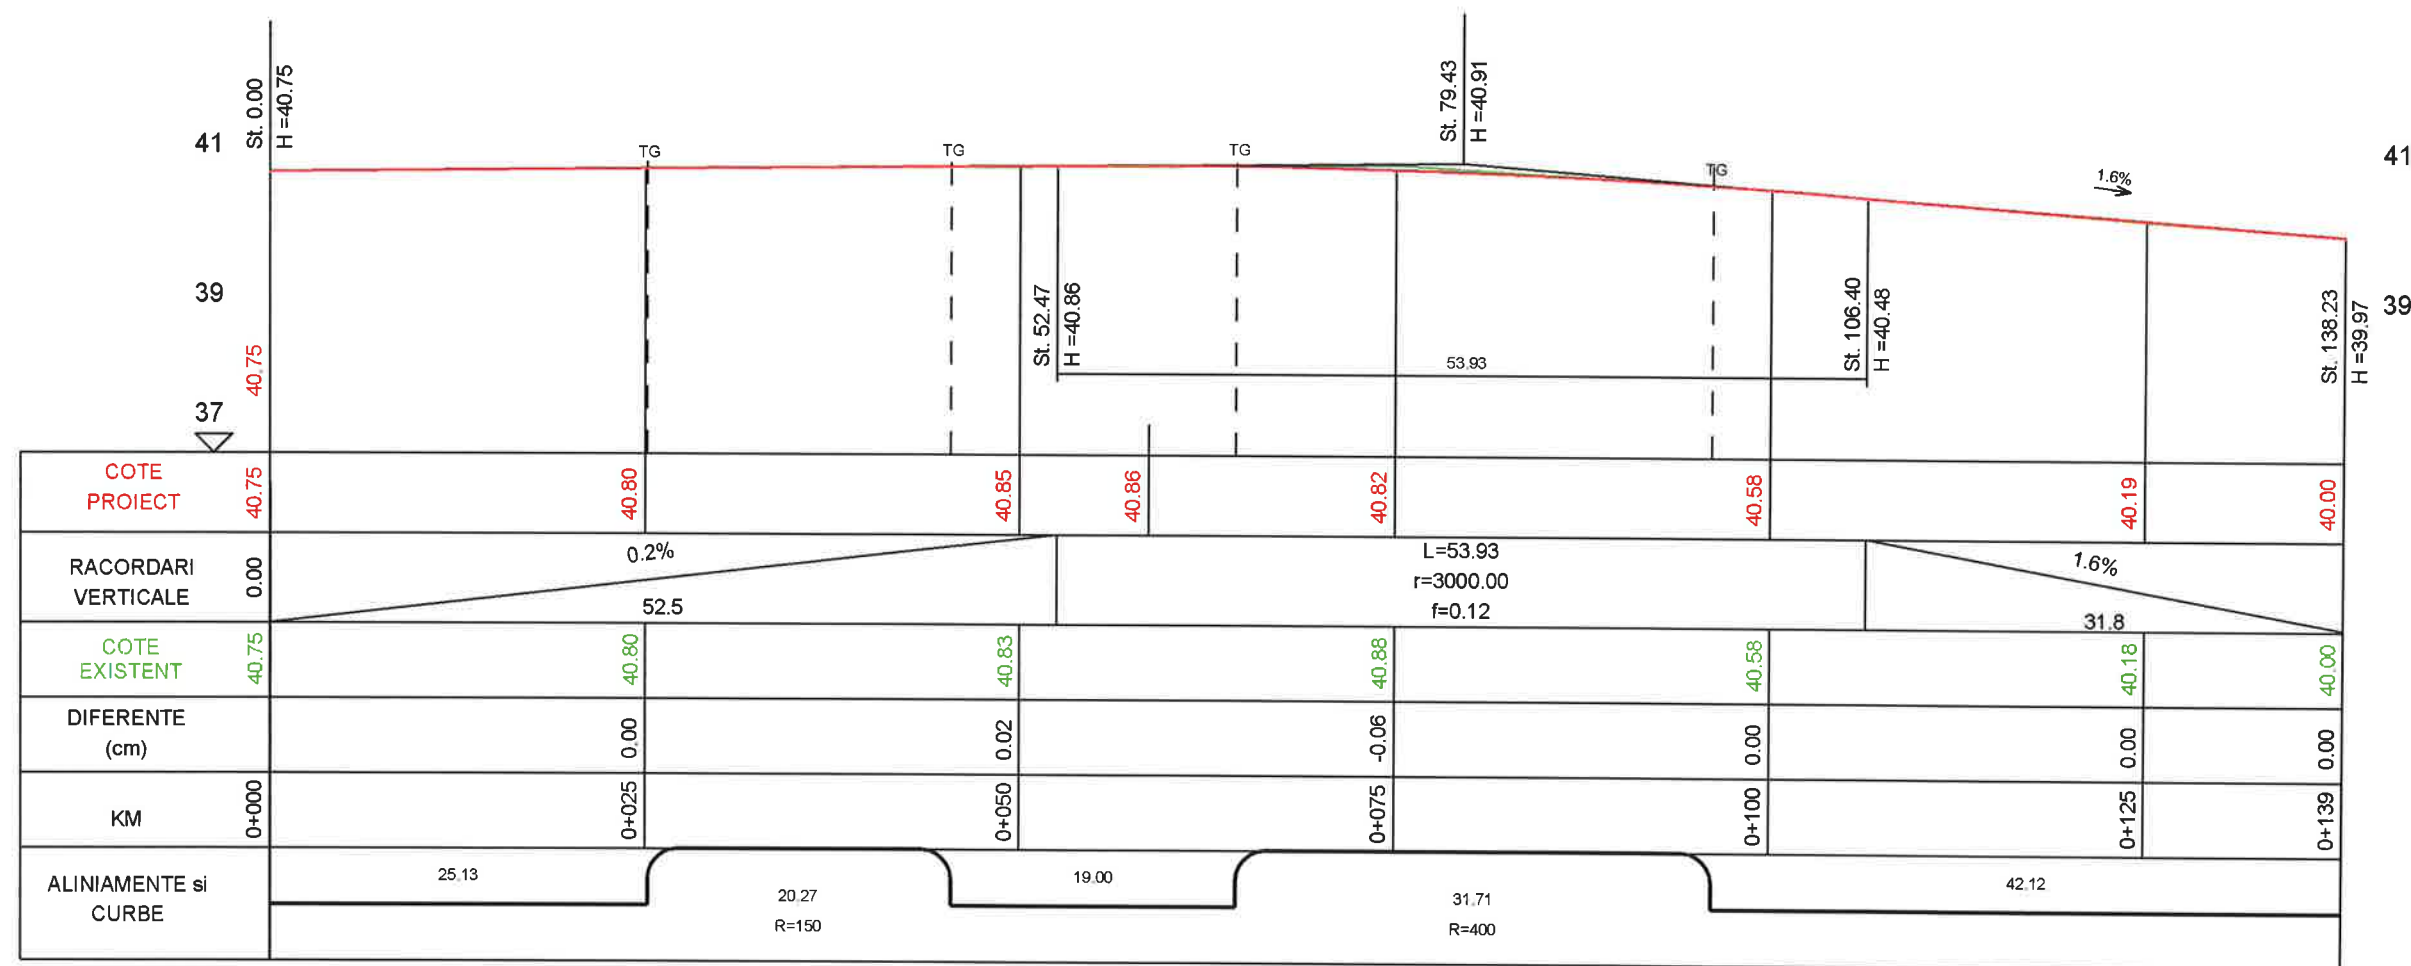

Str. Caramidarilor TR1

Legenda:

- Ax proiectat
- Ax teren

Str. Mitropolitul Veniamin Costache, nr.21, Sector 5, Bucuresti E-mail: office@ericons.ro Nr. de inreg. CC.: J40/2588/2017 CUI: RO37142713 Telefon: 0737309487			DENUMIRE:	PR.NR. 26/2021
S.C. ERICONS SERVICES S.R.L.			Asfaltarea drumurilor de interes local in comuna Valea Argovei, Judetul Calarasi	
			BENEFICIAR: COMUNA VALEA ARGOVEI	
	NUMELE	SEM NAT.	SCARA	PROFILE LONGITUDINALE STRADA CARAMIDARILOR TR1
SEF PROIECT	ing. Catalin Negrea	CN	1:500/1:50	
PROIECTAT	dr.ing. Costin Bichir	CB		
DESENAT	teh. Lucian Draghici	LD	2021	FAZA D.A.L.I. PLANS NR. PL - (18)

PROFIL LONGITUDINAL

scara 1:500 / 1:50




Str. Caramidarilor TR2

Legenda:
 - Ax proiectat
 - Ax teren

 Str. Mitropolitul Veniamin Costache, nr.21, Sector 5, Bucuresti E-mail: office@ericons.ro Nr. de inreg. CC.: J40/2588/2017 CUI: RO37142713 Telefon: 0737309487 Ericons Services S.C. ERICONS SERVICES S.R.L.			DENUMIRE: Asfaltarea drumurilor de interes local in comuna Valea Argovei, judetul Calarasi ERICONS SERVICES S.R.L. BUCURESTI-ROMANIA BENEFICIAR: COMUNA VALEA ARGOVEI		PR.NR 26/2021
	NUMELE	SEM NAT.	SCARA	PROFILE LONGITUDINALE STRADA CARAMIDARILOR TR2	FAZA D.A.L.I.
SEF PROIECT	ing. Catalin Negrea		1:500/1:50		PLANS NR. PL - (19)
PROIECTAT	dr.ing. Costin Bichir		2021		
DESENAT	teh. Lucian Draghici				

PROFIL LONGITUDINAL

scara 1:500 / 1:50

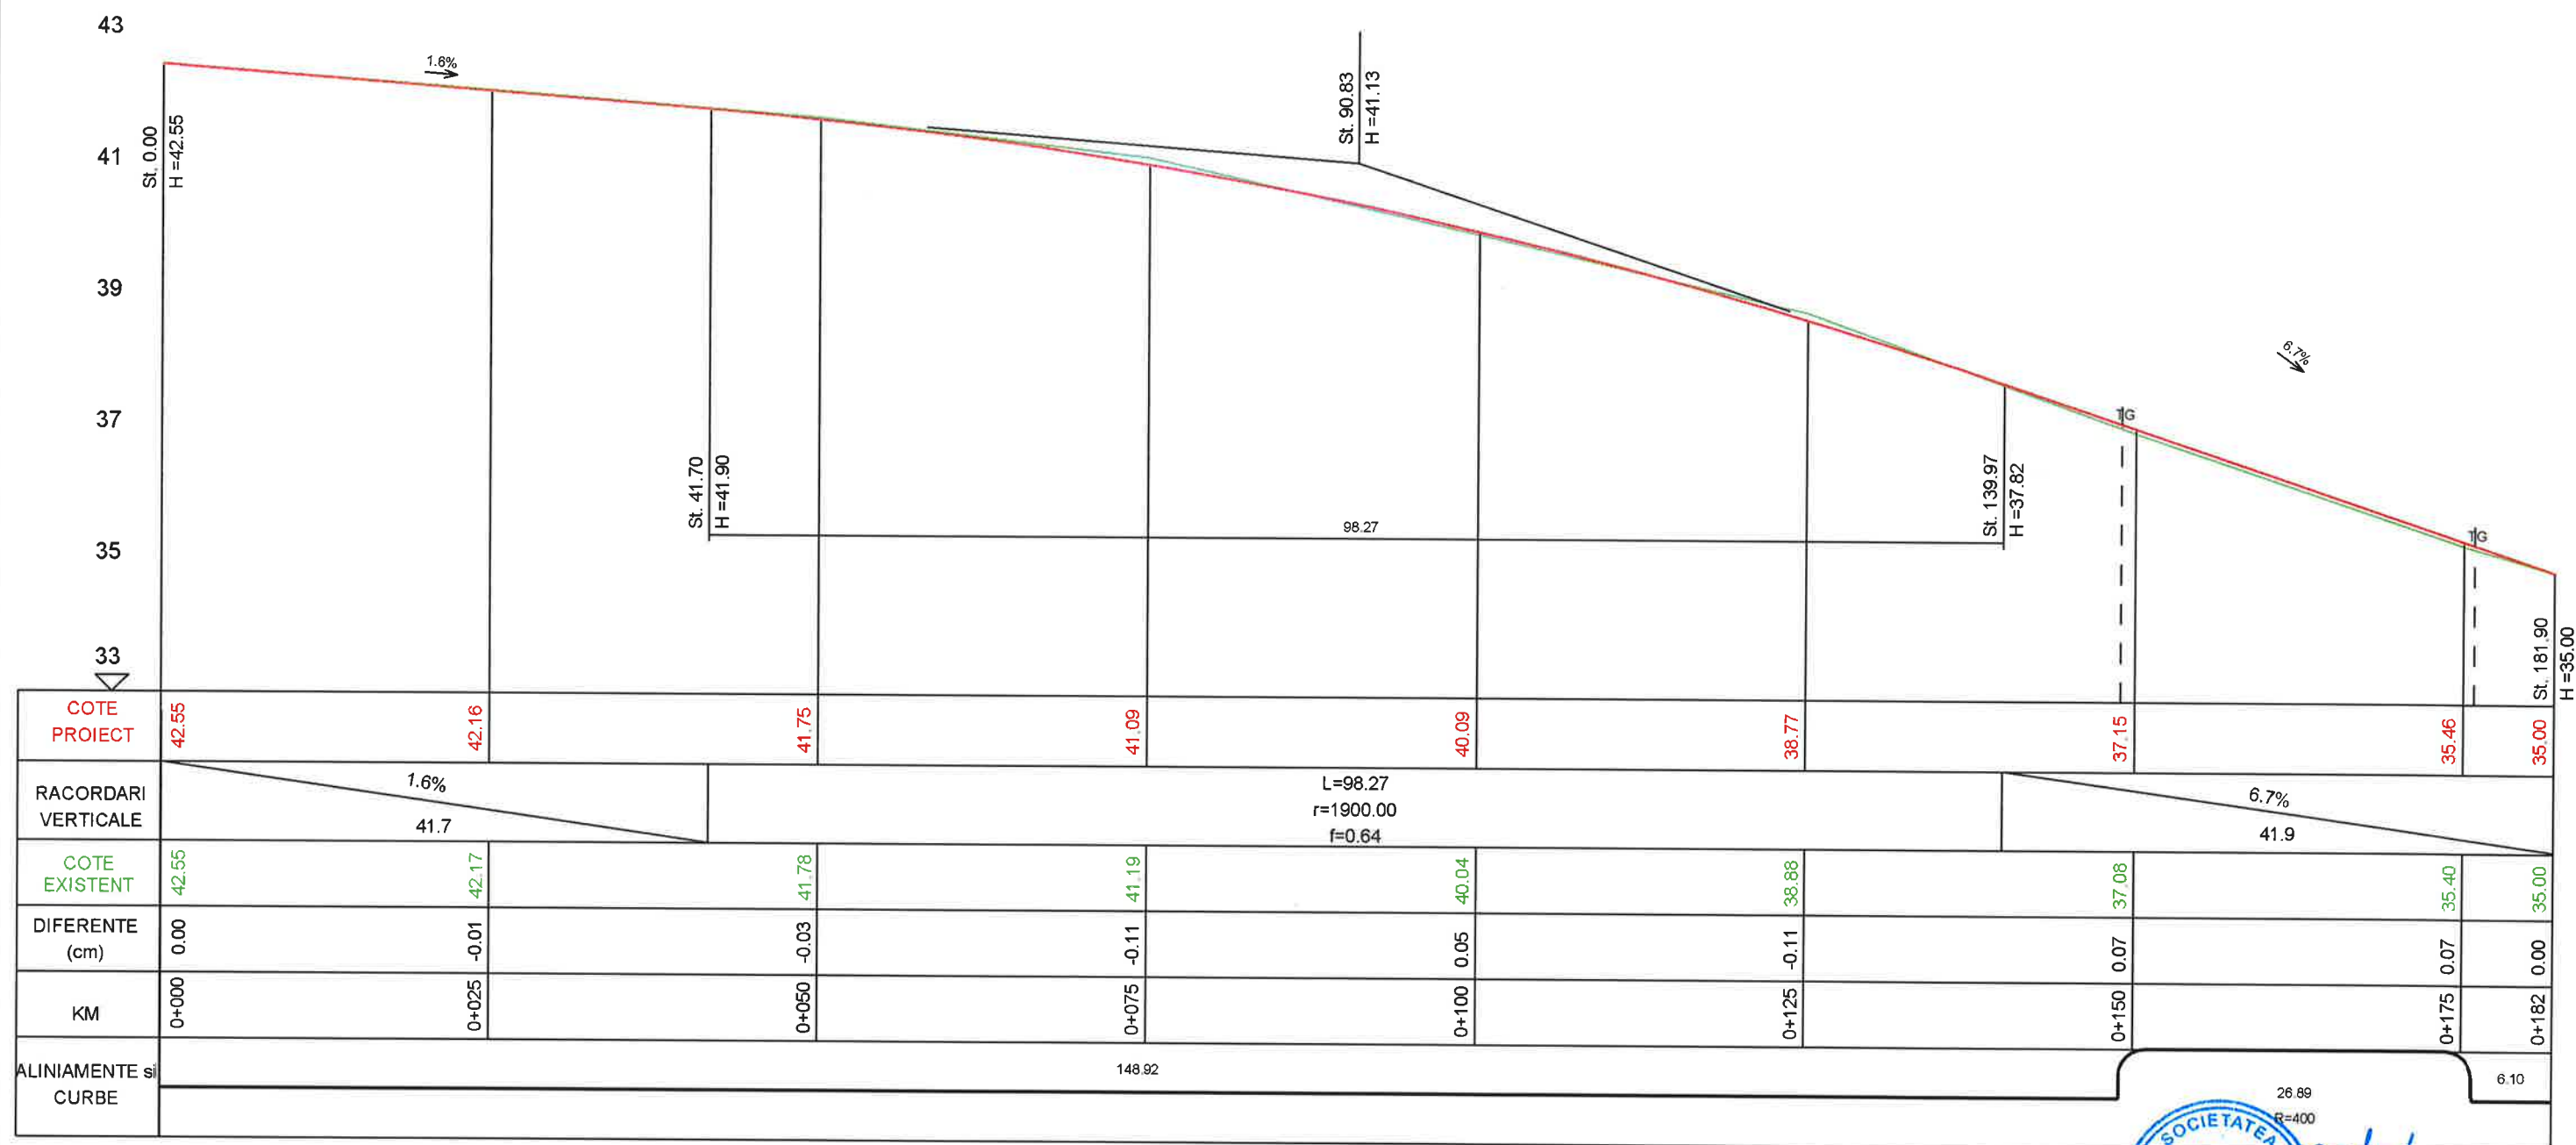


Str. Caramidarilor TR3

Legenda:
 - Ax proiectat
 - Ax teren

 Str. Mitropolitul Veniamin Costache, nr.21, Sector 5, Bucuresti E-mail: office@ericons.ro Nr. de inreg. CC.: J40/2588/2017 CUI : RO37142713 Telefon : 0737309487 Ericons Services S.C. ERICONS SERVICES S.R.L.			DENUMIRE: Asfaltarea drumurilor de interes local in comuna Valea Argovei, judetul Calarasi <u>BENEFICIAR: COMUNA VALEA ARGOVEI</u>		PR.NR 26/2021		
	NUMELE	SEM.NAT.	SCARA	PROFILE LONGITUDINALE STRADA CARAMIDARILOR TR3		FAZA D.A.L.I.	
SEF PROIECT	ing. Catalin Negrea		1:500/1:50			PLANSĂ NR. PL - (20)	
PROIECTAT	dr.ing. Costin Bichir		2021				
DESENAT	teh. Lucian Draghici						

PROFIL LONGITUDINAL

scara 1:500 / 1:50

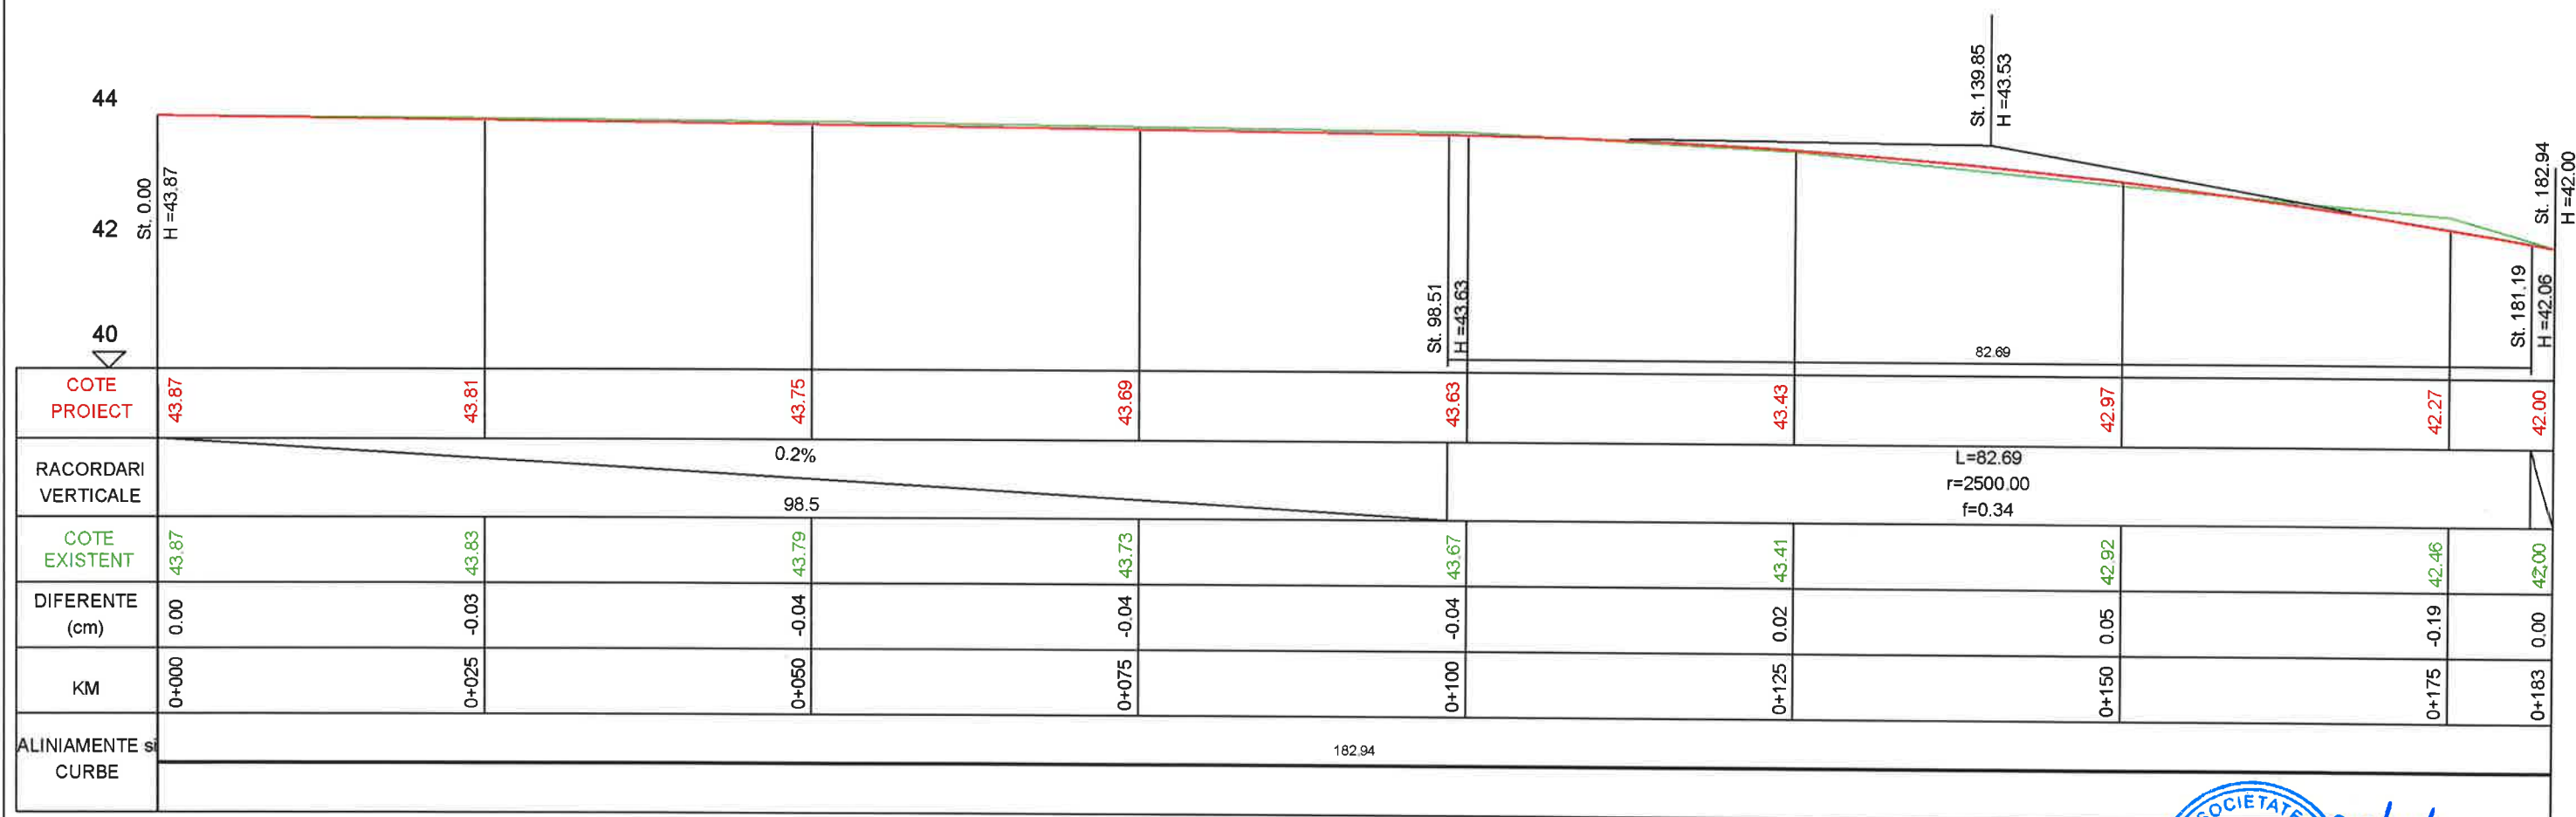

Str. Domnului TR2

Legenda:

- Ax proiectat
- Ax teren

 Str. Mitropolitul Veniamin Costache, nr.21, Sector 5, Bucuresti E-mail: office@ericons.ro Nr. de inreg. CC.: J40/2588/2017 CUI: RO37142713 Telefon: 0737309487			DENUMIRE: Asfaltarea drumurilor de interes local in comuna Valea Argovei, Judetul Calarasi BENEFICIAR: COMUNA VALEA ARGOVEI		PR.NR 26/2021		
	NUMELE	SEM.NAT.	SCARA	PROFILE LONGITUDINALE STRADA DOMNULUI TR2		FAZA	
SEF PROIECT	ing. Catalin Negrea		1:500/1:50			D.A.L.I.	
PROIECTAT	dr.ing. Costin Bichir		2021			PLANSĂ NR. PL - (21)	
DESENAT	teh. Lucian Draghici						

scara 1:500 / 1:50




— Ax proiectat
— Ax teren

 Str. Mitropolitul Veniamin Costache, nr.21, Sector 5, Bucuresti E-mail: office@ericons.ro Nr. de inreg. CC.: J40/2588/2017 CUJ: RO37142713 S.C. ERICONS SERVICES S.R.L. Telefon : 0737309487			DENUMIRE: S.R.L. Asfaltarea drumurilor de interes local in comuna Valea Argovei, judetul Calarasi <u>BENEFICIAR: COMUNA VALEA ARGOVEI</u>		PR.NR. 26/2021	
	NUMELE	SEM NAT.	SCARA	PROFILE LONGITUDINALE STRADA TINERETULUI	FAZA D.A.L.I.	
SEF PROIECT	ing. Catalin Negrea		1:500/1:50			PLANSĂ NR. PL - (22)
PROIECTAT	dr.ing. Costin Bichir					
DESENAT	teh. Lucian Draghici		2021			

PROFIL LONGITUDINAL

scara 1:500 / 1:50

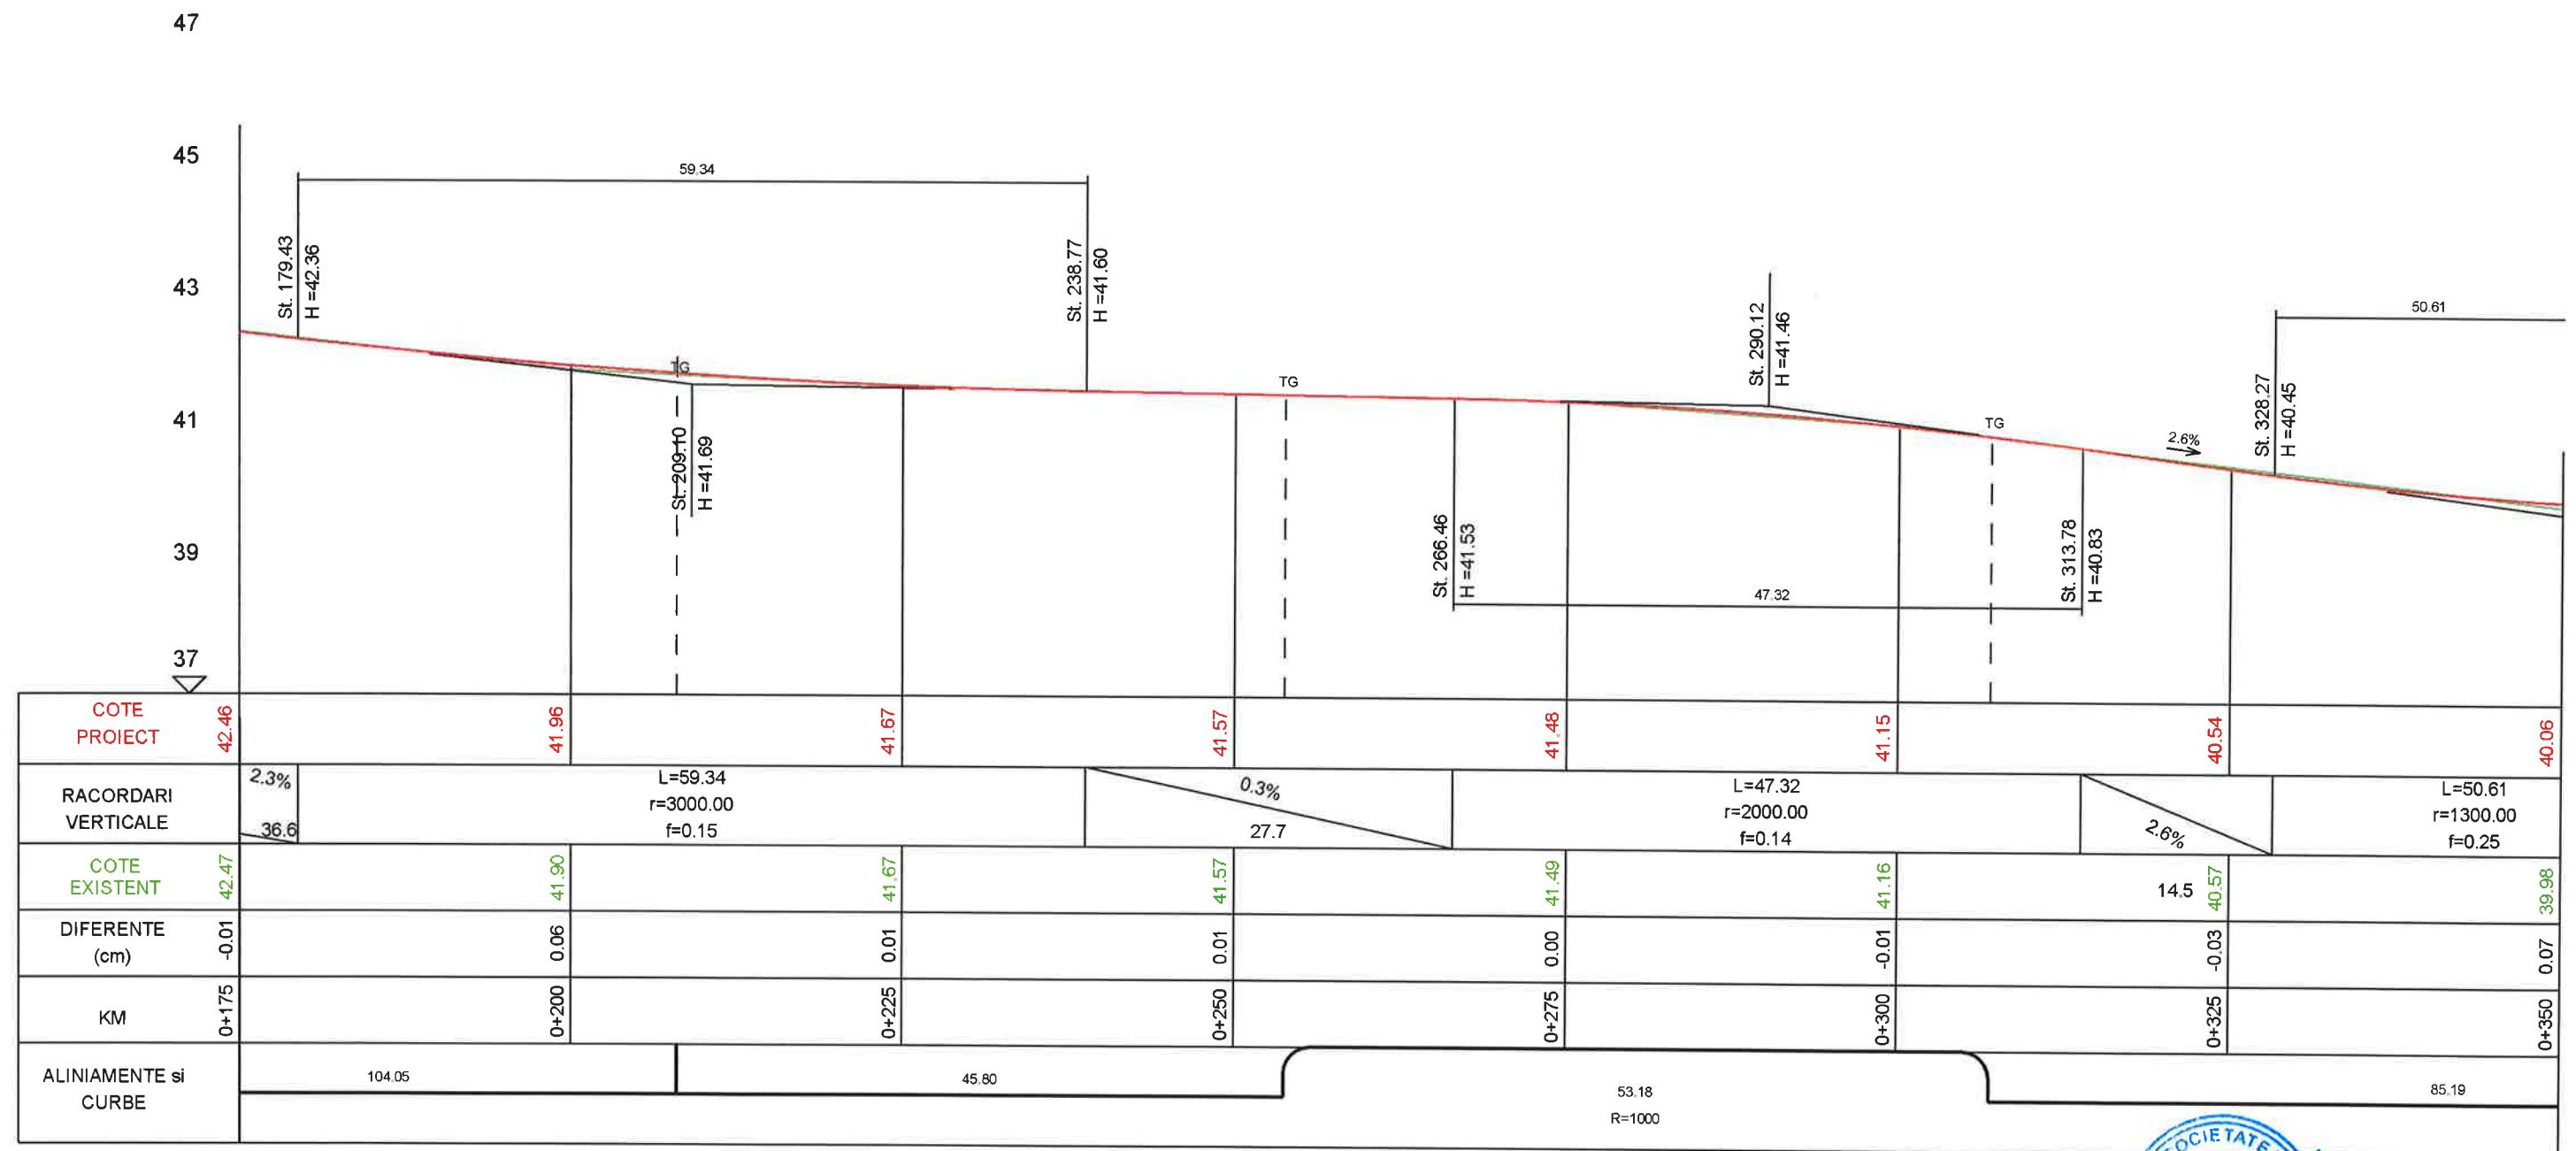

Str. Tineretului


Legenda:

- Ax proiectat
- Ax teren

 Ericons Services S.C. ERICONS SERVICES S.R.L.			Str. Mitropolitul Veniamin Costache, nr.21, Sector 5, Bucuresti E-mail: office@ericons.ro Nr. de inreg. CC.: J40/2588/2017 CUI: RO37142713 Telefon: 0737309487		DENUMIRE: Asfaltarea drumurilor de interes local in comuna Valea Argovei, judetul Calarasi BENEFICIAR: COMUNA VALEA ARGOVEI		PR.NR. 26/2021	
	NUMELE	SEM NAT.	SCARA	PROFILE LONGITUDINALE STRADA TINERETULUI				
SEF PROIECT	ing. Catalin Negrea		1:500/1:50					
PROIECTAT	dr.ing. Costin Bichir		2021					
DESENAT	teh. Lucian Draghici							
				FAZA D.A.L.I. PLANSĂ NR. PL - (23)				

PROFIL LONGITUDINAL

scara 1:500 / 1:50

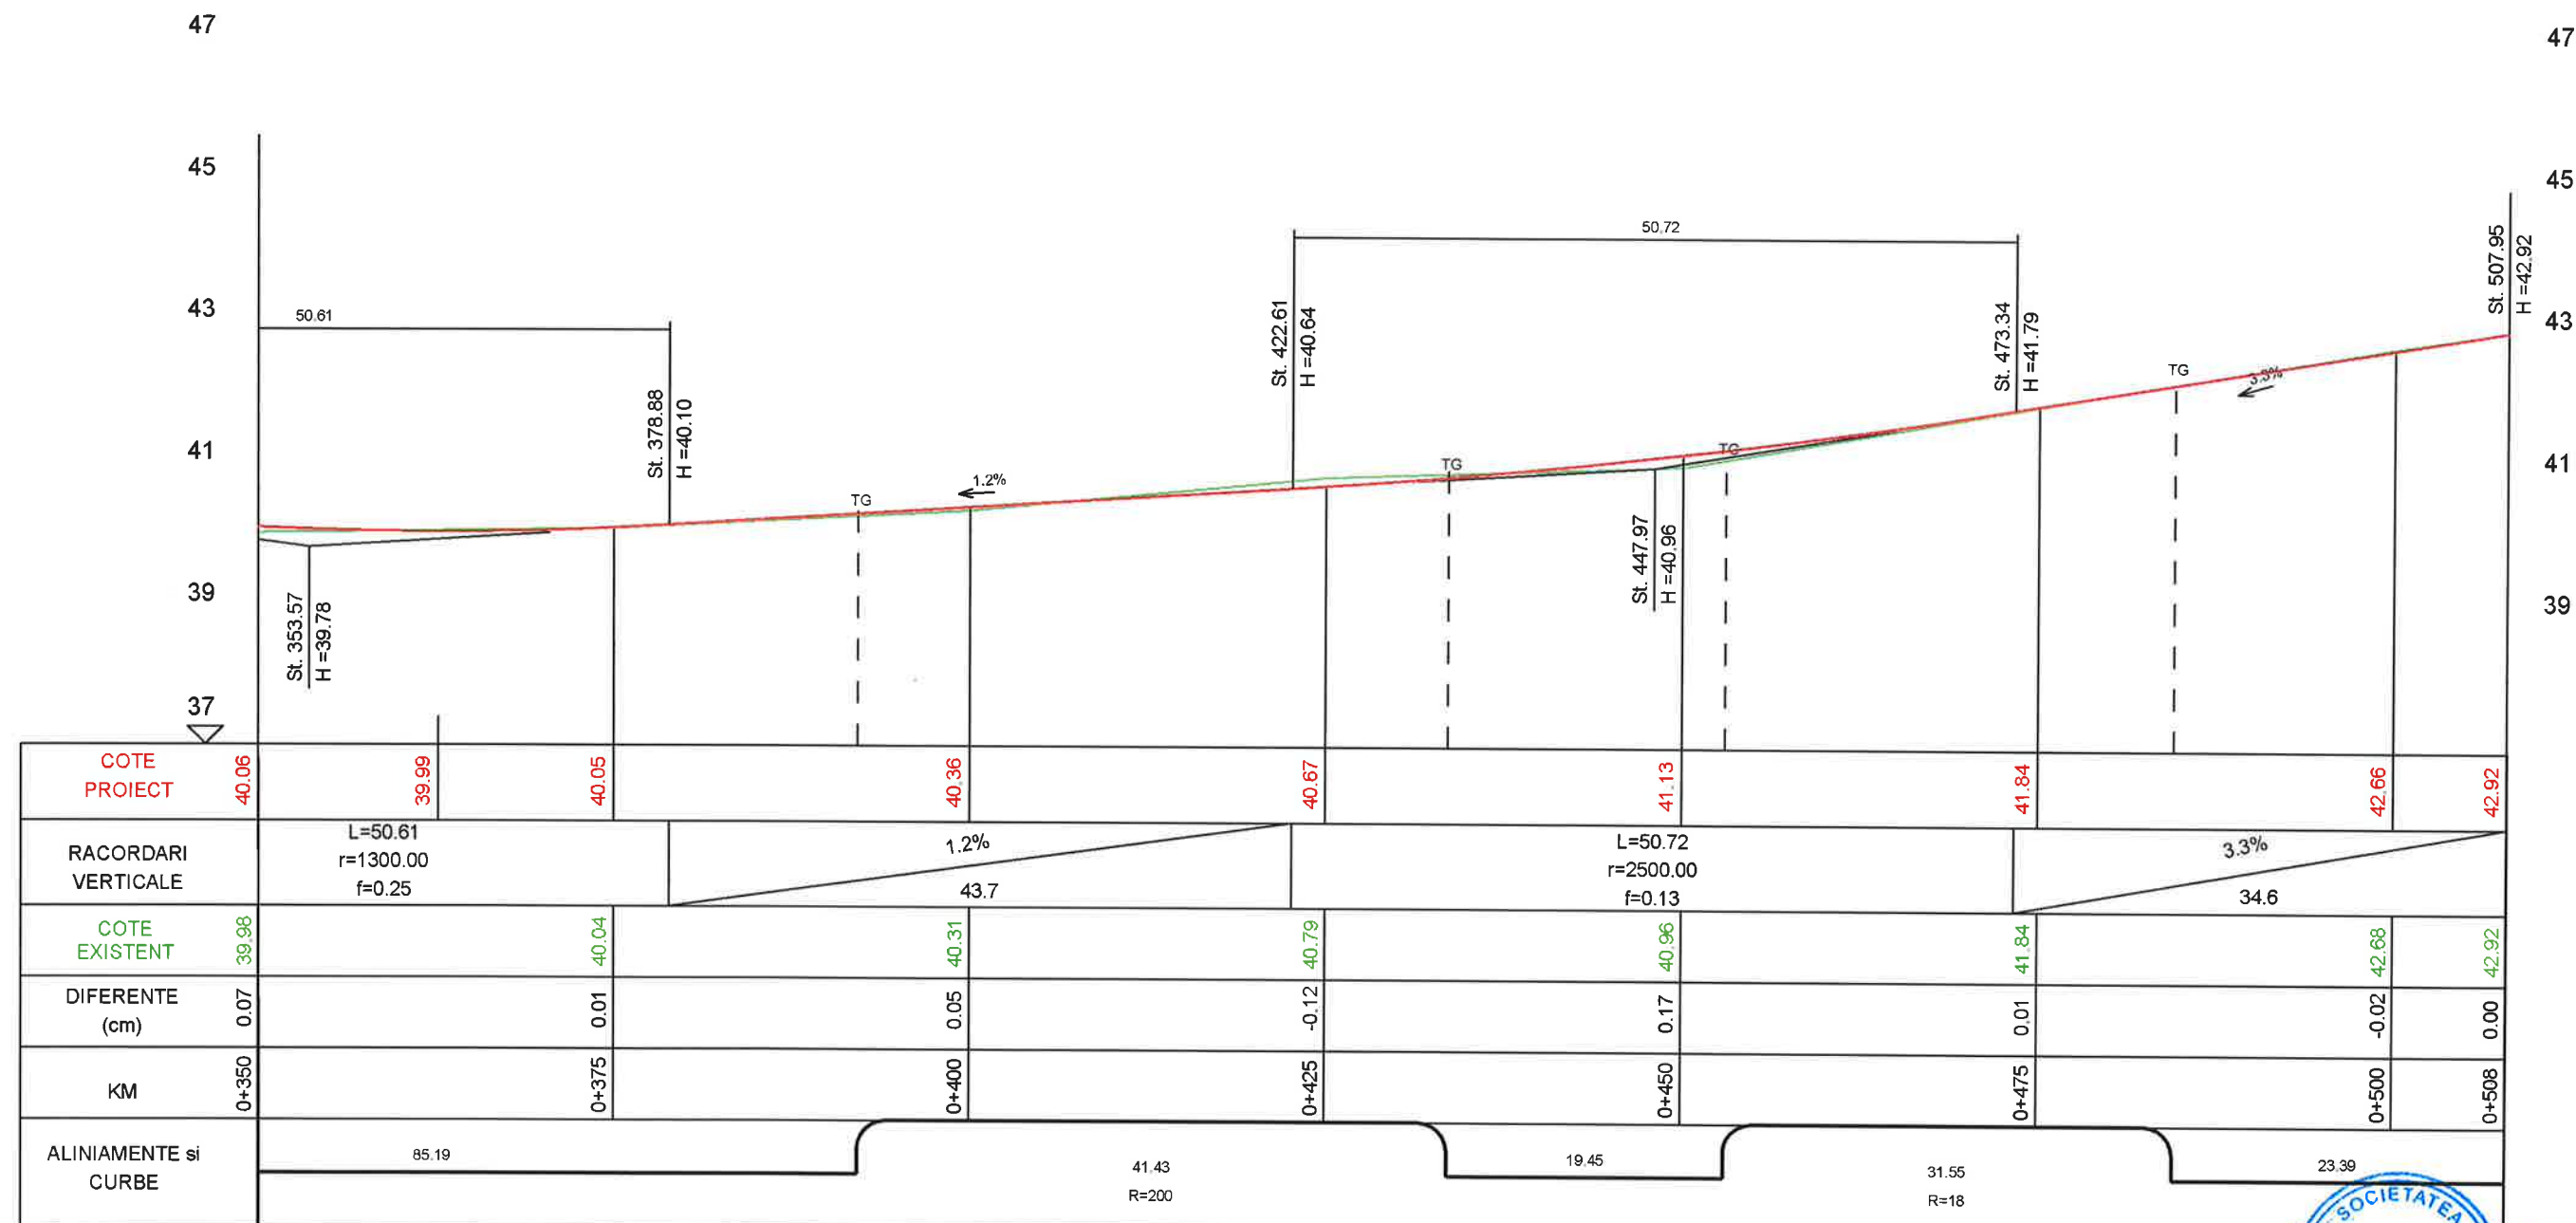


Str. Tineretului

Legenda:
 - Ax proiectat
 - Ax teren

Str. Mitropolitul Veniamin Costache, nr.21, Sector 5, Bucuresti E-mail: office@ericons.ro Nr. de inreg. CC.: J40/2588/2017 CUI: RO37142713 Telefon: 0737309487			DENUMIRE: Asfaltarea drumurilor de interes local in comuna Valea Argovei, Judetul Calarasi BENEFICIAR: COMUNA VALEA ARGOVEI		PR.NR. 26/2021
SEF PROIECT	ing. Catalin Negrea	SEM.NAT.	SCARA	PROFILE LONGITUDINALE STRADA TINERETULUI	FAZA D.A.L.I.
PROIECTAT	dr.ing. Costin Bichir		1:500/1:50		
DESENAT	teh. Lucian Draghici		2021		PLANSĂ NR. PL - (24)

PROFIL LONGITUDINAL

scara 1:500 / 1:50

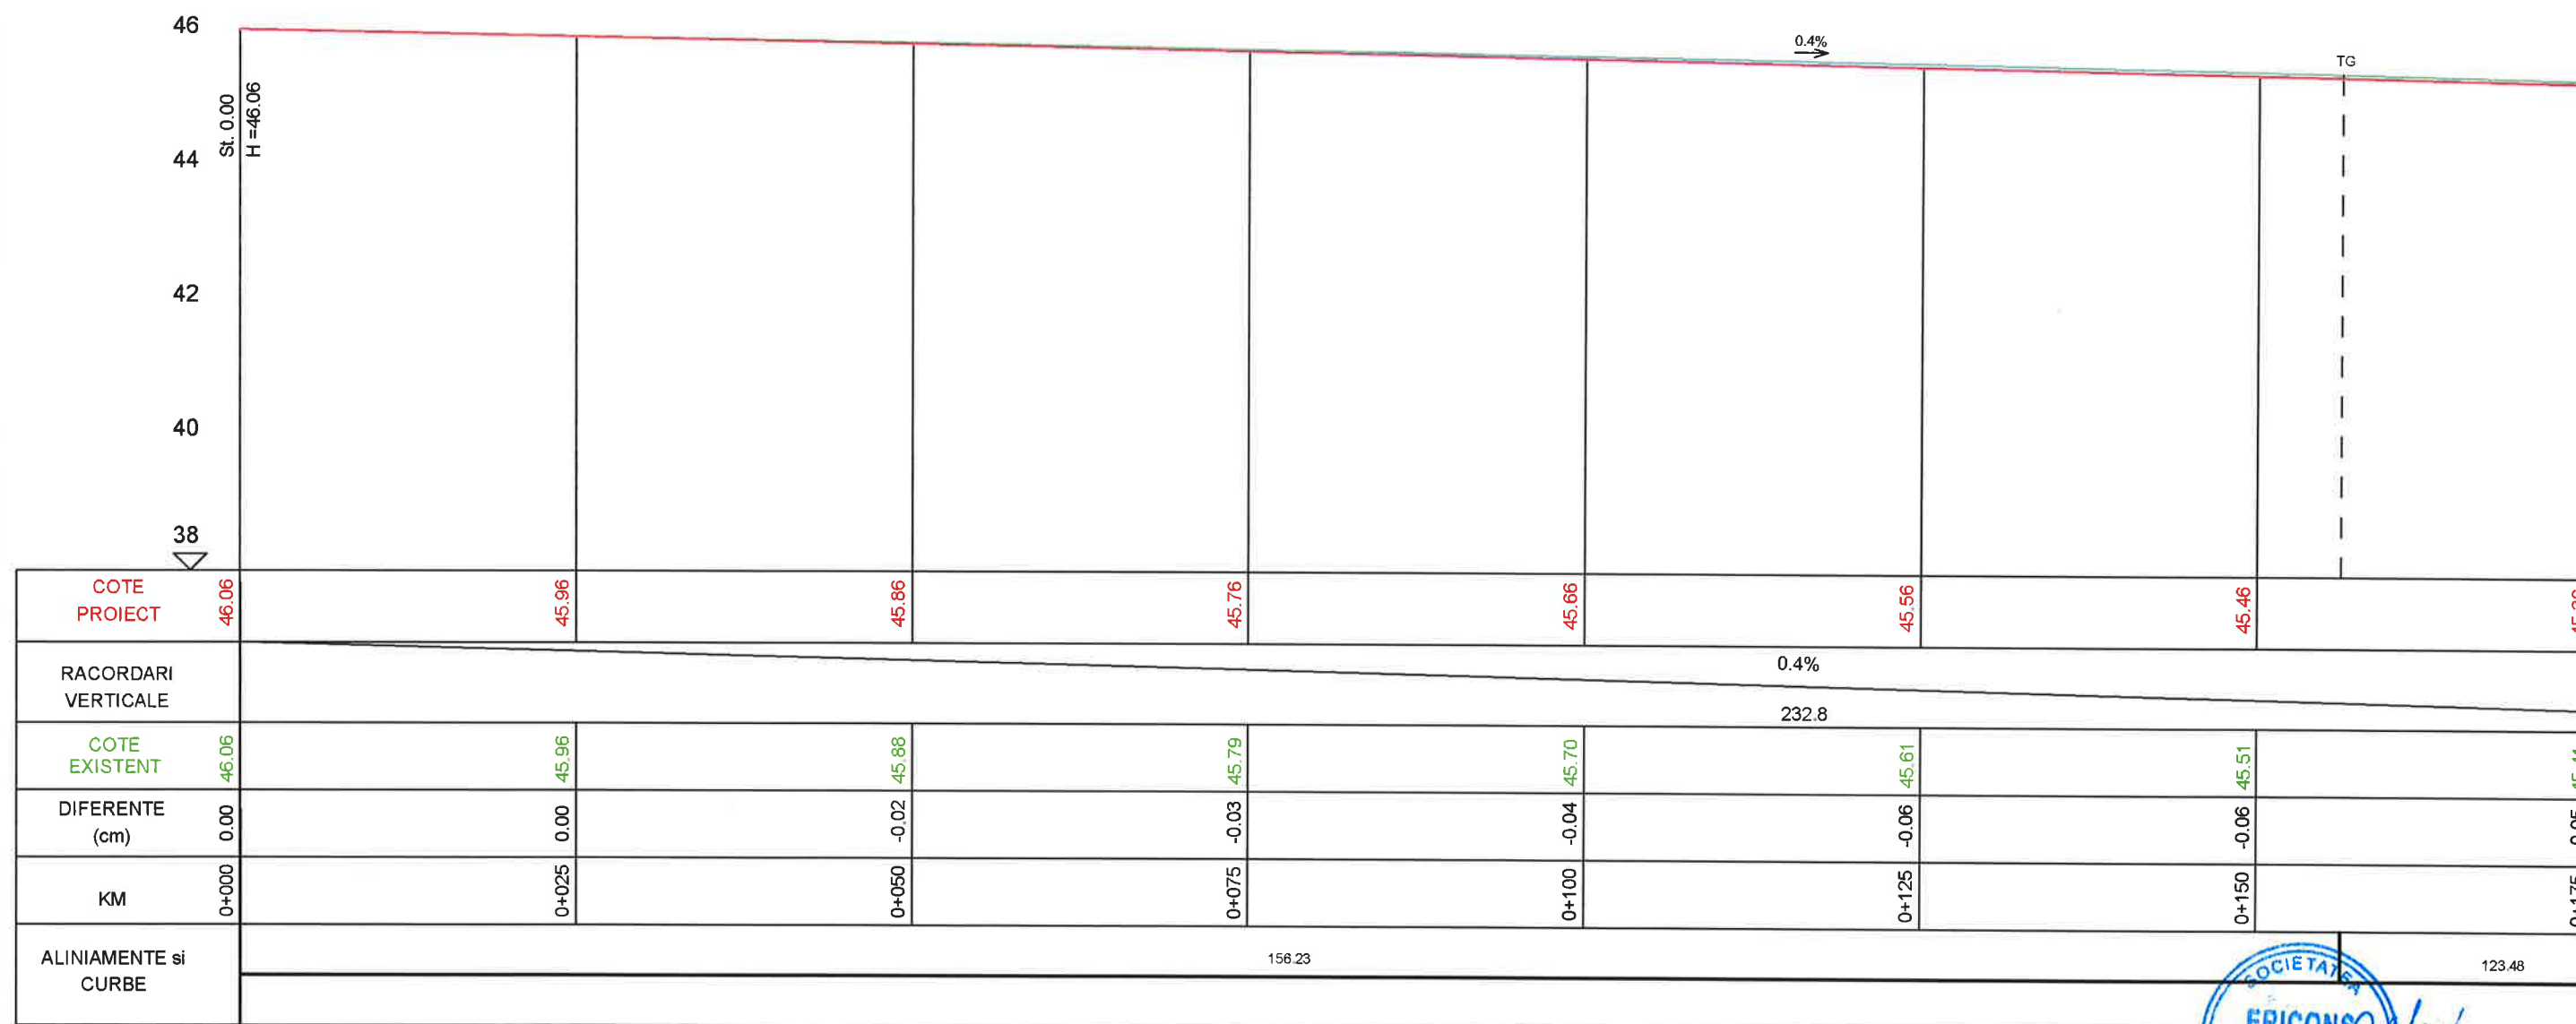


Str. Preotului

Legenda:
— - Ax proiectat
— - Ax teren

 Str. Mitropolitul Veniamin Costache, nr.21, Sector 5, Bucuresti E-mail: office@ericons.ro Nr. de inreg. CC.: J40/2588/2017 CUI: RO37142713 S.C. ERICONS SERVICES S.R.L. Telefon : 0737309487				DENUMIRE: Asfaltarea drumurilor de interes local in comuna Valea Argovei, judetul Calarasi BENEFICIAR: COMUNA VALEA ARGOVEI		PR.NR 26/2021	
	NUMELE	SEM.NAT.	SCARA	PROFILE LONGITUDINALE STRADA PREOTULUI		FAZA D.A.L.I.	
SEF PROIECT	ing. Catalin Negrea		1:500/1:50			PLANSĂ NR. PL - (25)	
PROIECTAT	dr.ing. Costin Bichir						
DESENAT	teh. Lucian Draghici						
			2021				

PROFIL LONGITUDINAL

scara 1:500 / 1:50

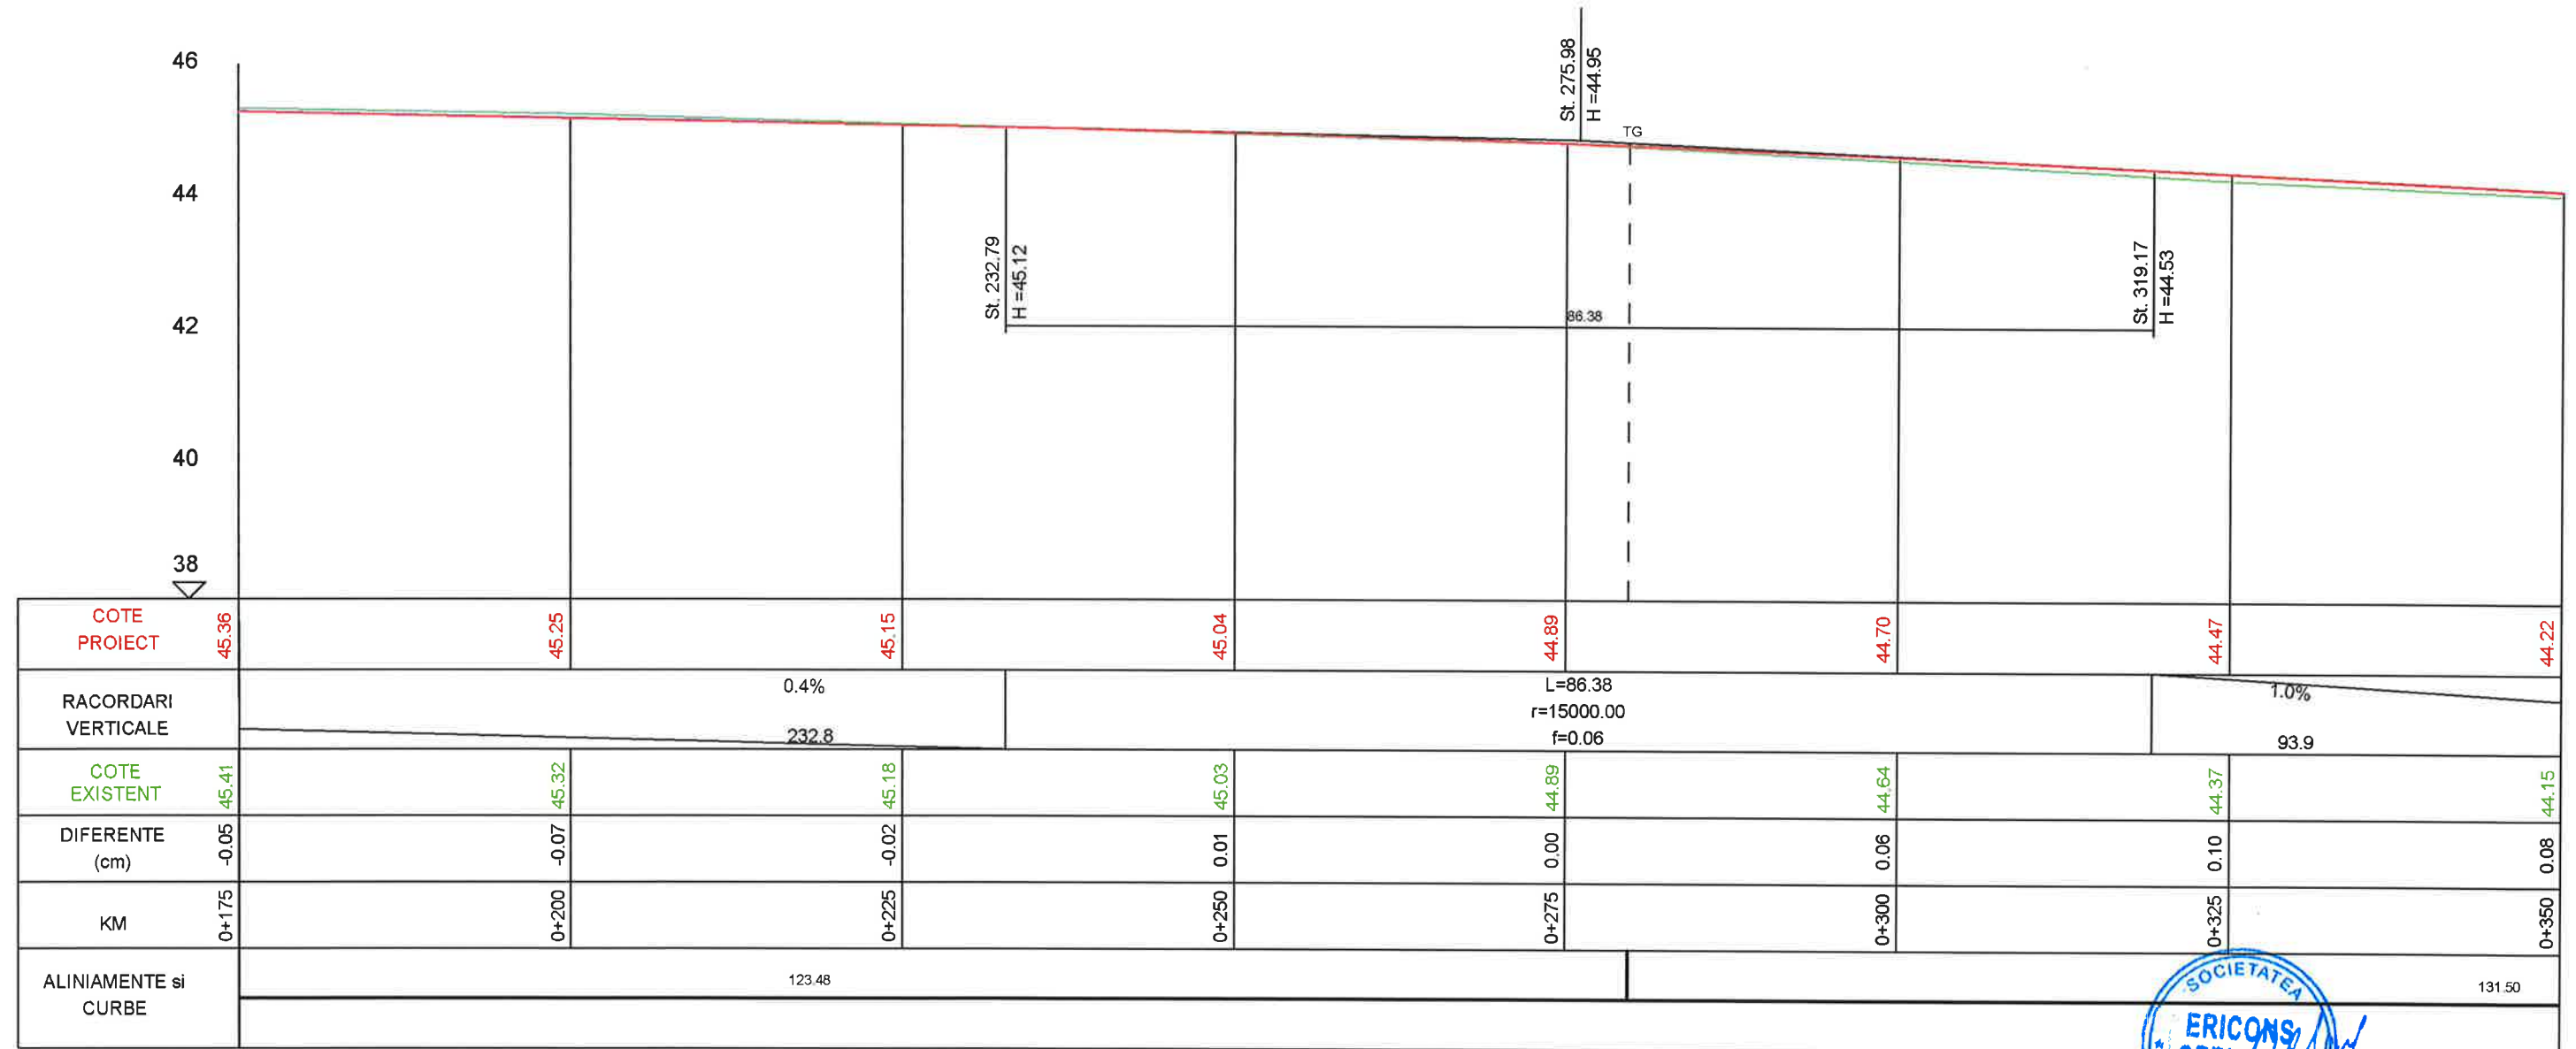


Str. Preotului

Legenda:
 - Ax proiectat
 - Ax teren

Str. Mitropolitul Veniamin Costache, nr.21, Sector 5, Bucuresti E-mail: office@ericons.ro Nr. de inreg. CC : J40/2588/2017 CUI : RO37142713 Telefon : 0737309487			DENUMIRE: Asfaltarea drumurilor de interes local in comuna Valea Argovei, judetul Calarasi BENEFICIAR: COMUNA VALEA ARGOVEI		PR.NR. 26/2021
SEF PROIECT	ing. Catalin Negrea	SEM.	SCARA	PROFILE LONGITUDINALE STRADA PREOTULUI	FAZA D.A.L.I.
PROIECTAT	dr.ing. Costin Bichir		1:500/1:50		PLANSĂ NR. PL - (26)
DESENAT	teh. Lucian Draghici		2021		

PROFIL LONGITUDINAL

scara 1:500 / 1:50

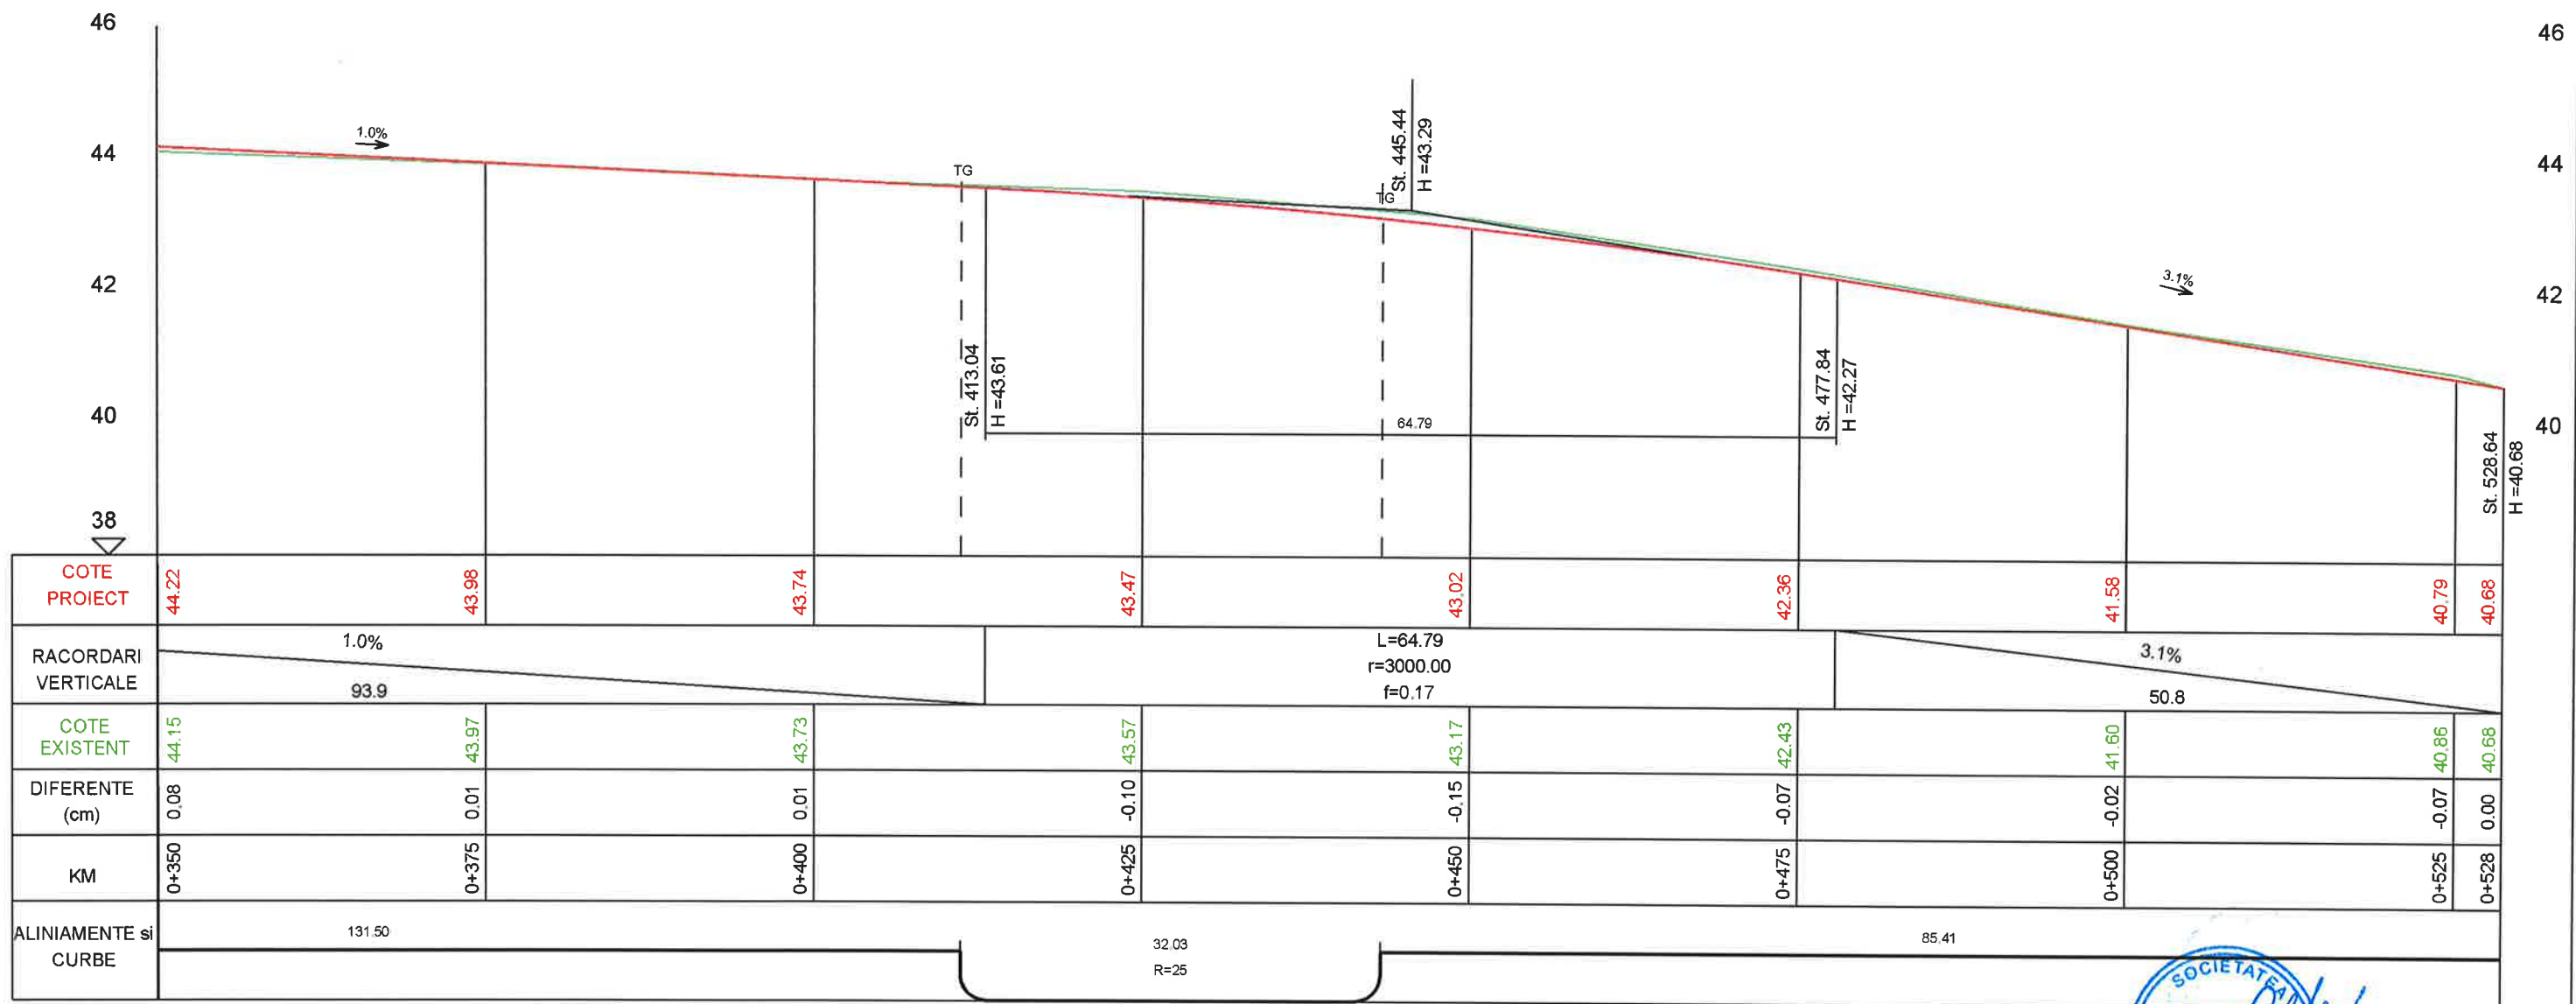

Str. Preotului


Legenda:

- Ax proiectat
- Ax teren

Str. Mitropolitul Veniamin Costache, nr.21, Sector 5, Bucuresti E-mail: office@ericons.ro Nr. de inreg. CC.: J40/2588/2017 CUI: RO37142713 Telefon: 0737309487 S.C. ERICONS SERVICES S.R.L.			DENUMIRE Asfaltarea drumurilor de interes local in comuna Valea Argovei, Judetul Calarasi BENEFICIAR: COMUNA VALEA ARGOVEI		PR.NR. 26/2021
SEF PROIECT	ing. Catalin Negrea	SEM.NAT.	SCARA	PROFILE LONGITUDINALE STRADA PREOTULUI	FAZA D.A.L.I. PLANS NR. PL - (27)
PROIECTAT	dr.ing. Costin Bichir		1:500/1:50		
DESENAT	teh. Lucian Draghici		2021		

PROFIL LONGITUDINAL

scara 1:500 / 1:50

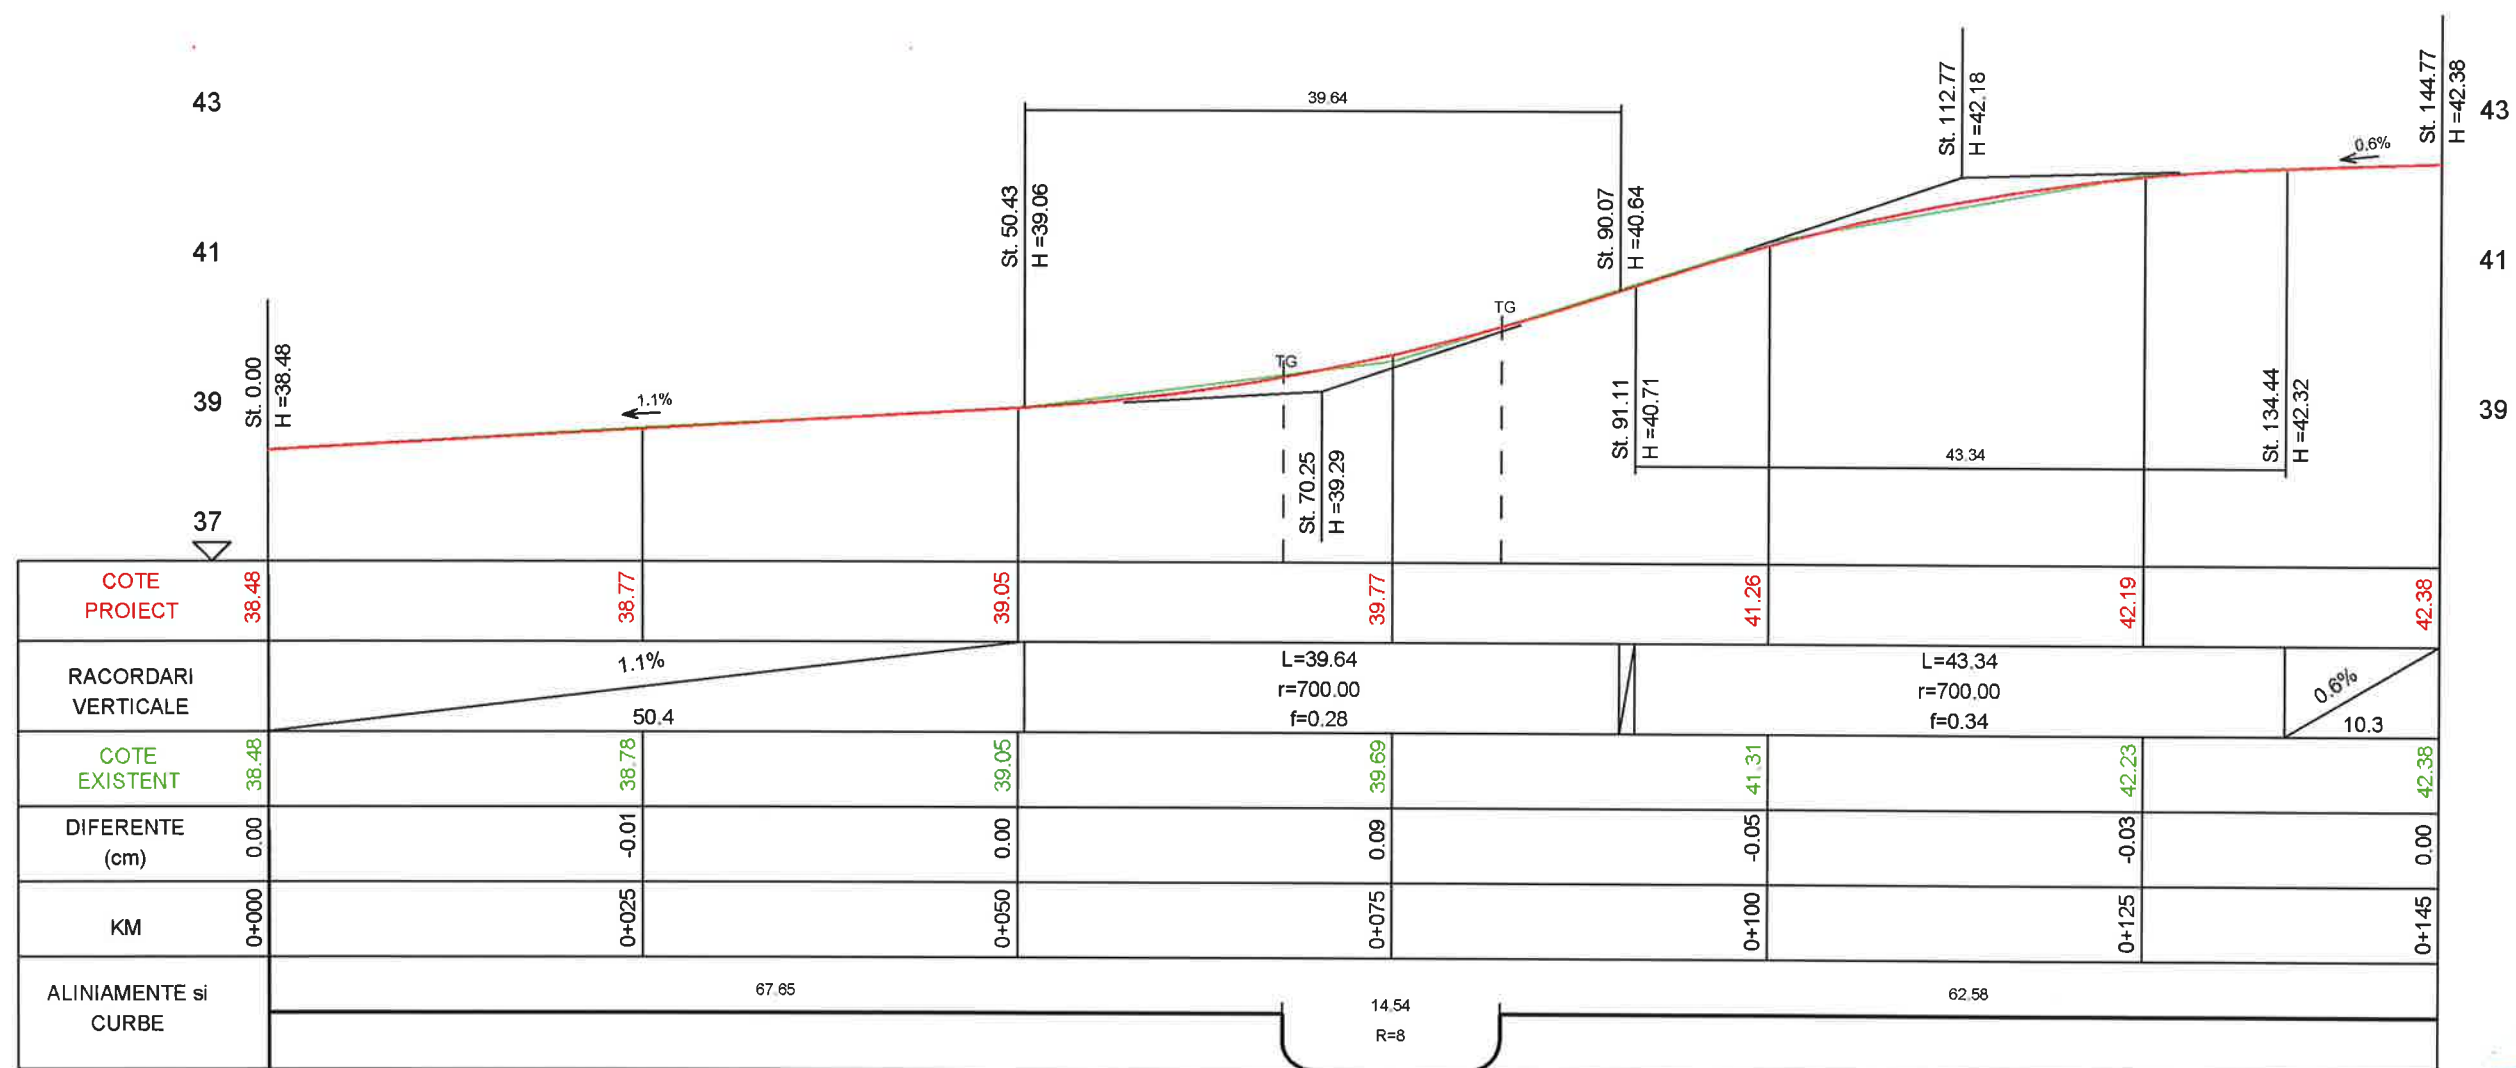


Str. Capitanului TR1

Legenda:
 - Ax proiectat
 - Ax teren

Str. Mitropolitul Veniamin Costache, nr.21, Sector 5, Bucuresti E-mail: office@ericons.ro Nr. de inreg. CC.: J40/2588/2017 CUI: RO37142713 Telefon: 0737309487			DENUMIRE:	PR.NR.
S.C. ERICONS SERVICES S.R.L.			Asfaltarea drumurilor de interes local in comuna Valea Argovei, județul Calarasi	26/2021
			BENEFICIAR: COMUNA VALEA ARGOVEI	
	NUMELE	SEM NAT.	SCARA	PROFILE LONGITUDINALE STRADA CAPITANULUI TR1
SEF PROIECT	ing. Catalin Negrea		1:500/1:50	
PROIECTAT	dr.ing. Costin Bichir		2021	
DESENAT	teh. Lucian Draghici			FAZA D.A.L.I.
				PLANSĂ NR. PL - (28)

PROFIL LONGITUDINAL

scara 1:500 / 1:50

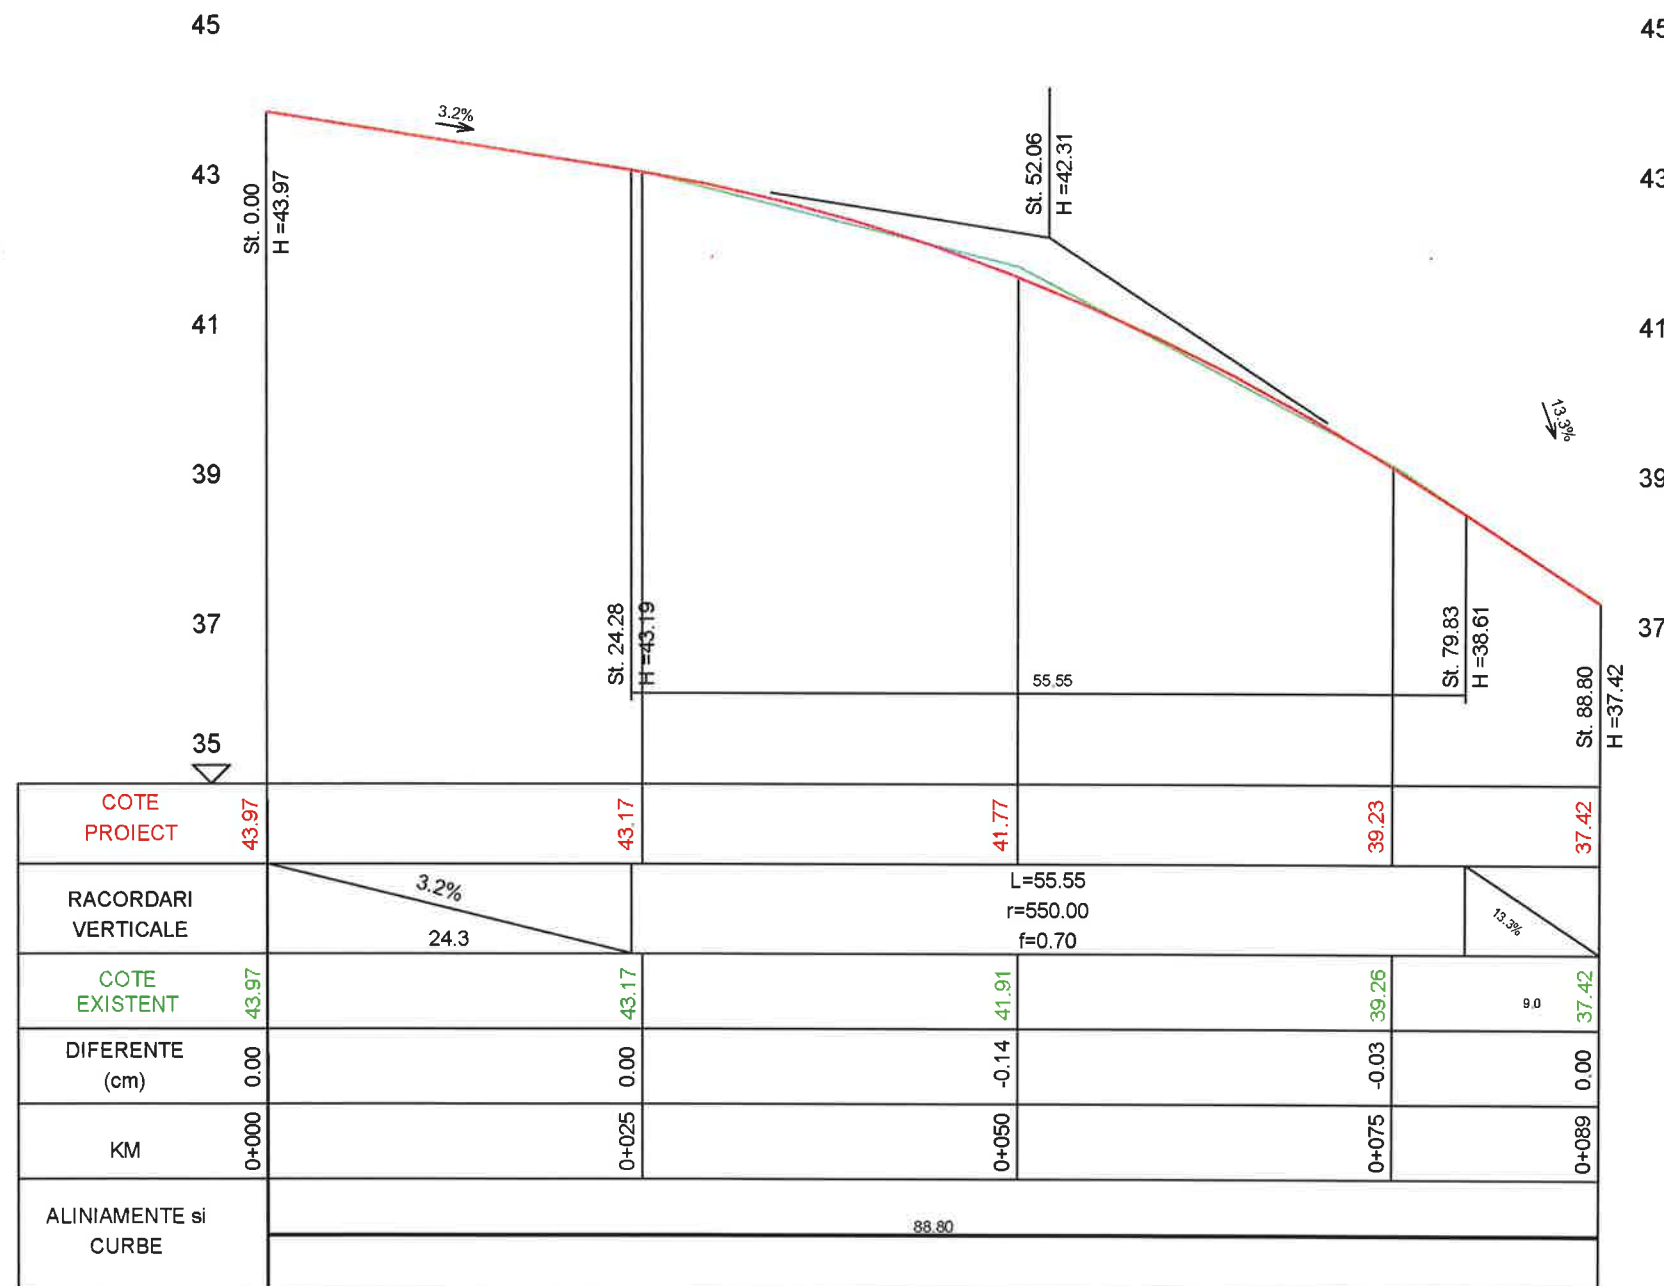

Str. Capitanului TR2


Legenda:

- Ax proiectat
- Ax teren

Str. Mitropolitul Veniamin Costache, nr.21, Sector 5, Bucuresti E-mail: office@ericons.ro Nr. de inreg. CC : J40/2588/2017 CUI : RO37142713 Telefon : 0737309487 S.C. ERICONS SERVICES S.R.L.			DENUMIRE Asfaltarea drumurilor de interes local in comuna Valea Argovei, judetul Calarasi BENEFICIAR: COMUNA VALEA ARGOVEI		PR.NR. 26/2021
SEF PROIECT	ing. Catalin Negrea	SEM NAT.	SCARA	PROFILE LONGITUDINALE STRADA CAPITANULUI TR2	FAZA D.A.L.I.
PROIECTAT	dr.ing. Costin Bichir		1:500/1:50		PLANS A NR. PL - (29)
DESENAT	teh. Lucian Draghici		2021		

PROFIL LONGITUDINAL

scara 1:500 / 1:50

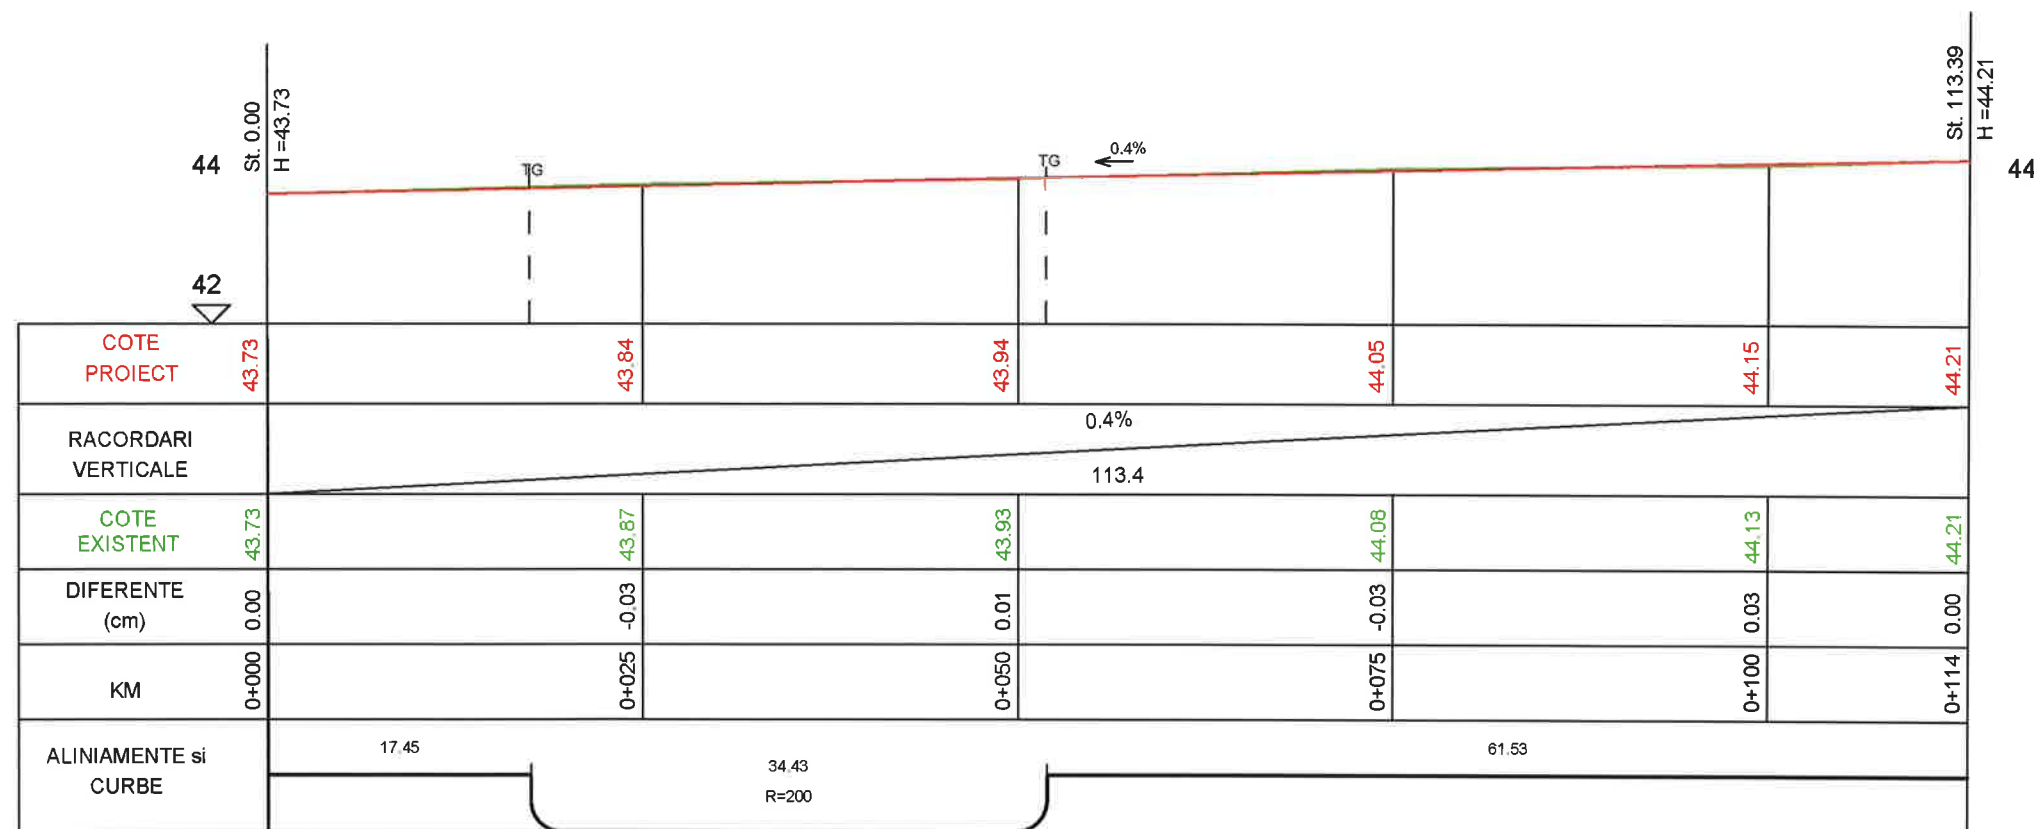


Str. Profesoarei

Legenda:
 - Ax proiectat
 - Ax teren

Str. Mitropolitul Veniamin Costache, nr.21, Sector 5, Bucuresti E-mail: office@ericons.ro Nr. de inreg. CC: J40/2588/2017 CUI: RO37142713 Telefon: 0737309487			DENUMIRE Asfaltarea drumurilor de interes local in comuna Valea Argovei, Judetul Calarasi BENEFICIAR: COMUNA VALEA ARGOVEI		PR.NR. 26/2021
SEF PROIECT	ing. Catalin Negrea	SEM.NAT.	SCARA	PROFILE LONGITUDINALE STRADA PROFESOAREI	FAZA D.A.L.I.
PROIECTAT	dr.ing. Costin Bichir		1:500/1:50		PLANSA NR. PL - (30)
DESENAT	teh. Lucian Draghici		2021		

PROFIL LONGITUDINAL

scara 1:500 / 1:50

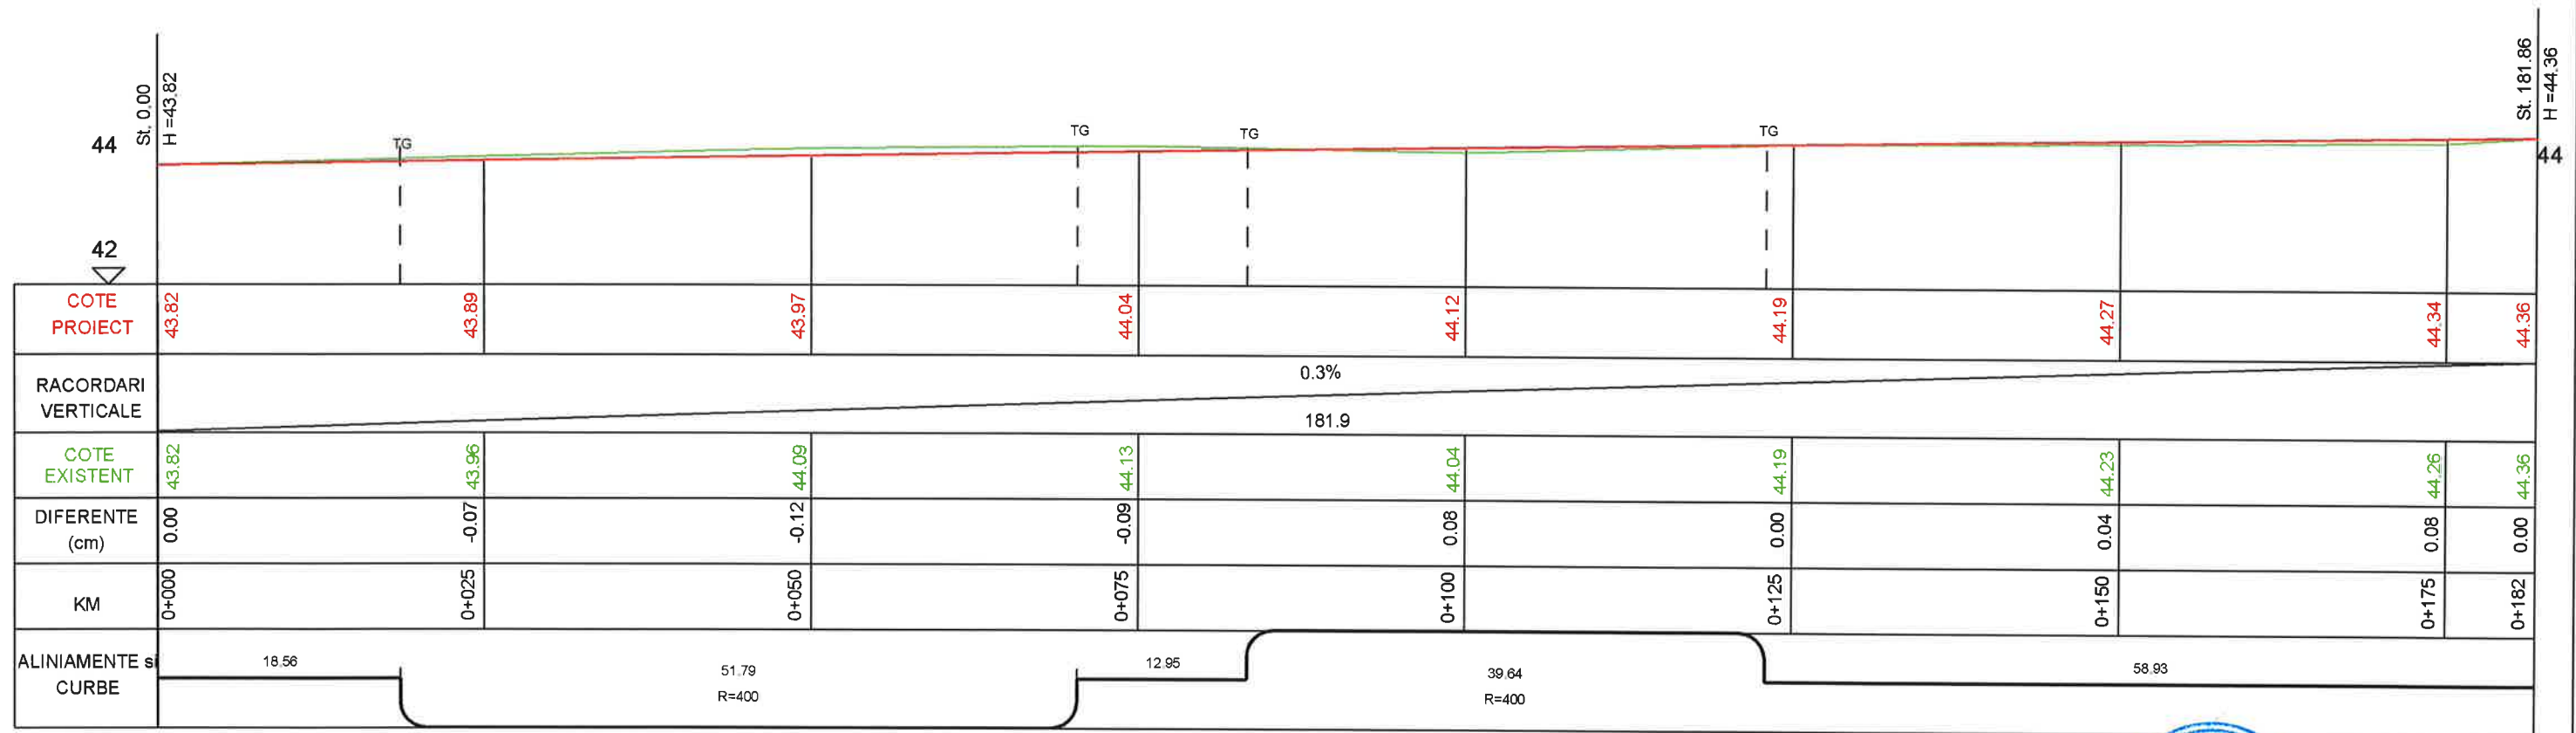

Str. Combiului


Legenda:

- Ax proiectat
- Ax teren

 Str. Mitropolitul Veniamin Costache, nr.21, Sector 5, Bucuresti E-mail: office@ericons.ro Nr. de inreg. CC.: J40/2588/2017 CUI: RO37142713 Telefon: 0737309487 S.C. ERICONS SERVICES S.R.L.			DENUMIRE: Asfaltarea drumurilor de interes local in comuna Valea Argovei, judetul Calarasi BENEFICIAR: COMUNA VALEA ARGOVEI		PR.NR. 26/2021
SEF PROIECT	ing. Catalin Negrea	SEM.NAT.	SCARA	PROFILE LONGITUDINALE STRADA COMBIULUI	FAZA D.A.L.I.
PROIECTAT	dr.ing. Costin Bichir		1:500/1:50		
DESENAT	teh. Lucian Draghici		2021		PLANS NR. PL - (31)

PROFIL LONGITUDINAL

scara 1:500 / 1:50

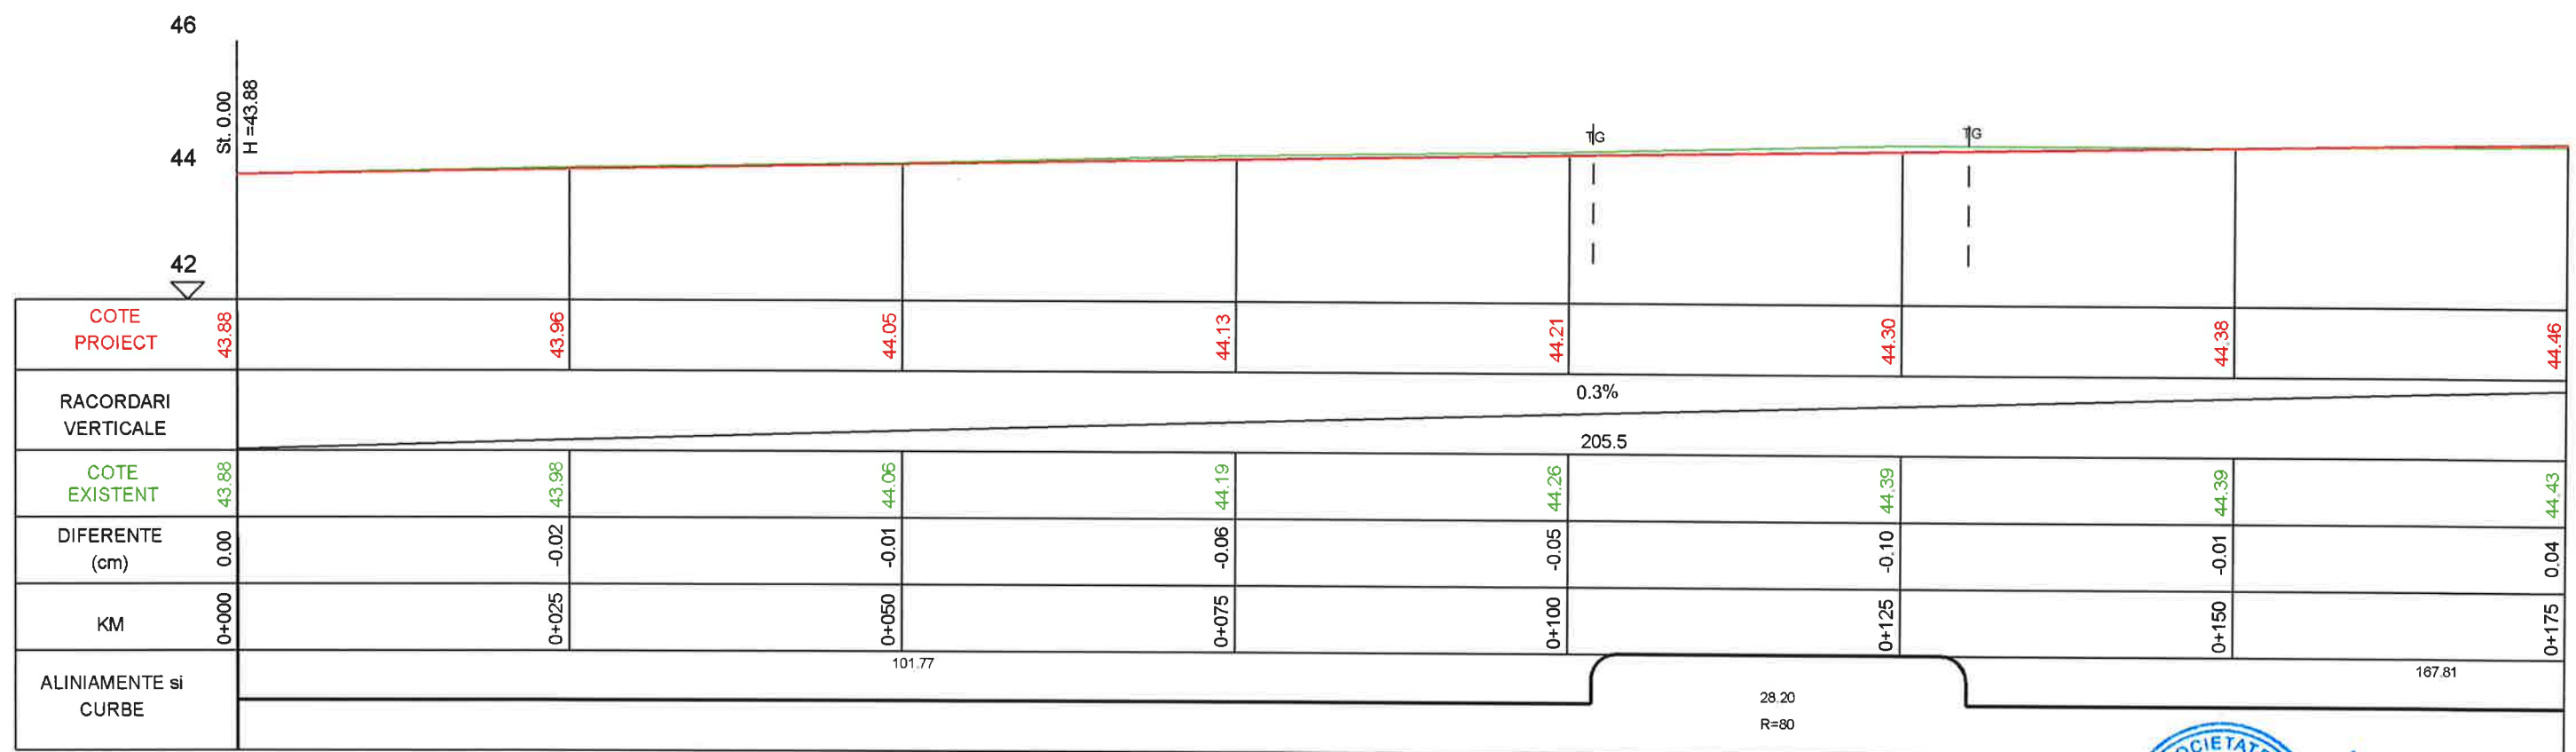

Str. Pirel

Legenda:
— - Ax proiectat
— - Ax teren

 Ericons Services S.C. ERICONS SERVICES S.R.L.			Str. Mitropolitul Veniamin Costache, nr.21, Sector 5, Bucuresti E-mail: office@ericons.ro Nr. de inreg. CC.: J40/2588/2017 CUI: RO37142713 Telefon: 0737309487		DENUMIRE: Asfaltarea drumurilor de interes local in comuna Valea Argovei, judetul Calarasi BENEFICIAR: COMUNA VALEA ARGOVEI		PR.NR. 26/2021	
	NUMELE	SEM.NAT.	SCARA	PROFILE LONGITUDINALE STRADA PIREL				
SEF PROIECT	ing. Catalin Negrea		1:500/1:50					
PROIECTAT	dr.ing. Costin Bichir		2021					
DESENAT	teh. Lucian Draghici							
				FAZA D.A.L.I.				
				PLANSĂ NR. PL - (32)				

scara 1:500 / 1:50



Legenda:

- Ax proiectat
- Ax teren

 Str. Mitropoliei Veniamin Costache, nr.21, Sector 5, Bucuresti E-mail: office@ericons.ro Nr. de inreg. CC.: J40/2588/2017 CUI : RO37142713 S.C. ERICONS SERVICES S.R.L. Telefon : 0737309487				DENUMIRE: Asfaltarea drumurilor de interes local in comuna Valea Argovei, judetul Calarasi <u>BENEFICIAR: COMUNA VALEA ARGOVEI</u>		PR.NR. 26/2021	
	NUMELE	SEM NAT.	SCARA	PROFILE LONGITUDINALE STRADA PIREL	FAZA D.A.L.L.		
SEF PROIECT	ing. Catalin Negrea		1:500/1:50		PLANSĂ NR. PL - (33)		
PROIECTAT	dr.ing. Costin Bichir		2021				
DESENAT	teh. Lucian Draghici						

PROFIL LONGITUDINAL

scara 1:500 / 1:50



Str. Teiului TR2

Legenda:
 - Ax proiectat
 - Ax teren

Str. Mitropolitul Veniamin Costache, nr.21, Sector 5, Bucuresti E-mail: office@ericons.ro Nr. de inreg. CC.: J40/2588/2017 CUI: RO37142713 Telefon: 0737309487			DENUMIRE: Asfaltarea drumurilor de interes local in comuna Valea Argovei, Judetul Calarasi BENEFICIAR: COMUNA VALEA ARGOVEI		PR.NR. 26/2021
SEF PROIECT	ing. Catalin Negrea	SEM.NAT.	SCARA	PROFILE LONGITUDINALE STRADA TEIULUI TR2	FAZA D.A.L.I.
PROIECTAT	dr.ing. Costin Bichir		1:500/1:50		PLANSA NR. PL - (34)
DESENAT	teh. Lucian Draghici		2021		

PROFIL LONGITUDINAL

scara 1:500 / 1:50




Str. Teiului TR2

Legenda:
 - Ax proiectat
 - Ax teren

 Ericons Services S.C. ERICONS SERVICES S.R.L.			Str. Mitropolitul Veniamin Costache, nr.21, Sector 5, Bucuresti E-mail: office@ericons.ro Nr. de inreg. CC. : J40/2588/2017 CUI : RO37142713 Telefon : 0737309487		DENUMIRE Asfaltarea drumurilor de interes local in comuna Valea Argovei, judetul Calarasi BENEFICIAR: COMUNA VALEA ARGOVEI		PR.NR. 26/2021		
	NUMELE	SEM.NAT.	SCARA	PROFILE LONGITUDINALE STRADA TEIULUI TR2				FAZA D.A.L.I.	
SEF PROIECT	ing. Catalin Negrea		1:500/1:50					PLANSĂ NR. PL - (35)	
PROIECTAT	dr.ing. Costin Bichir		2021						
DESENAT	teh. Lucian Draghici								

PROFIL LONGITUDINAL

scara 1:500 / 1:50

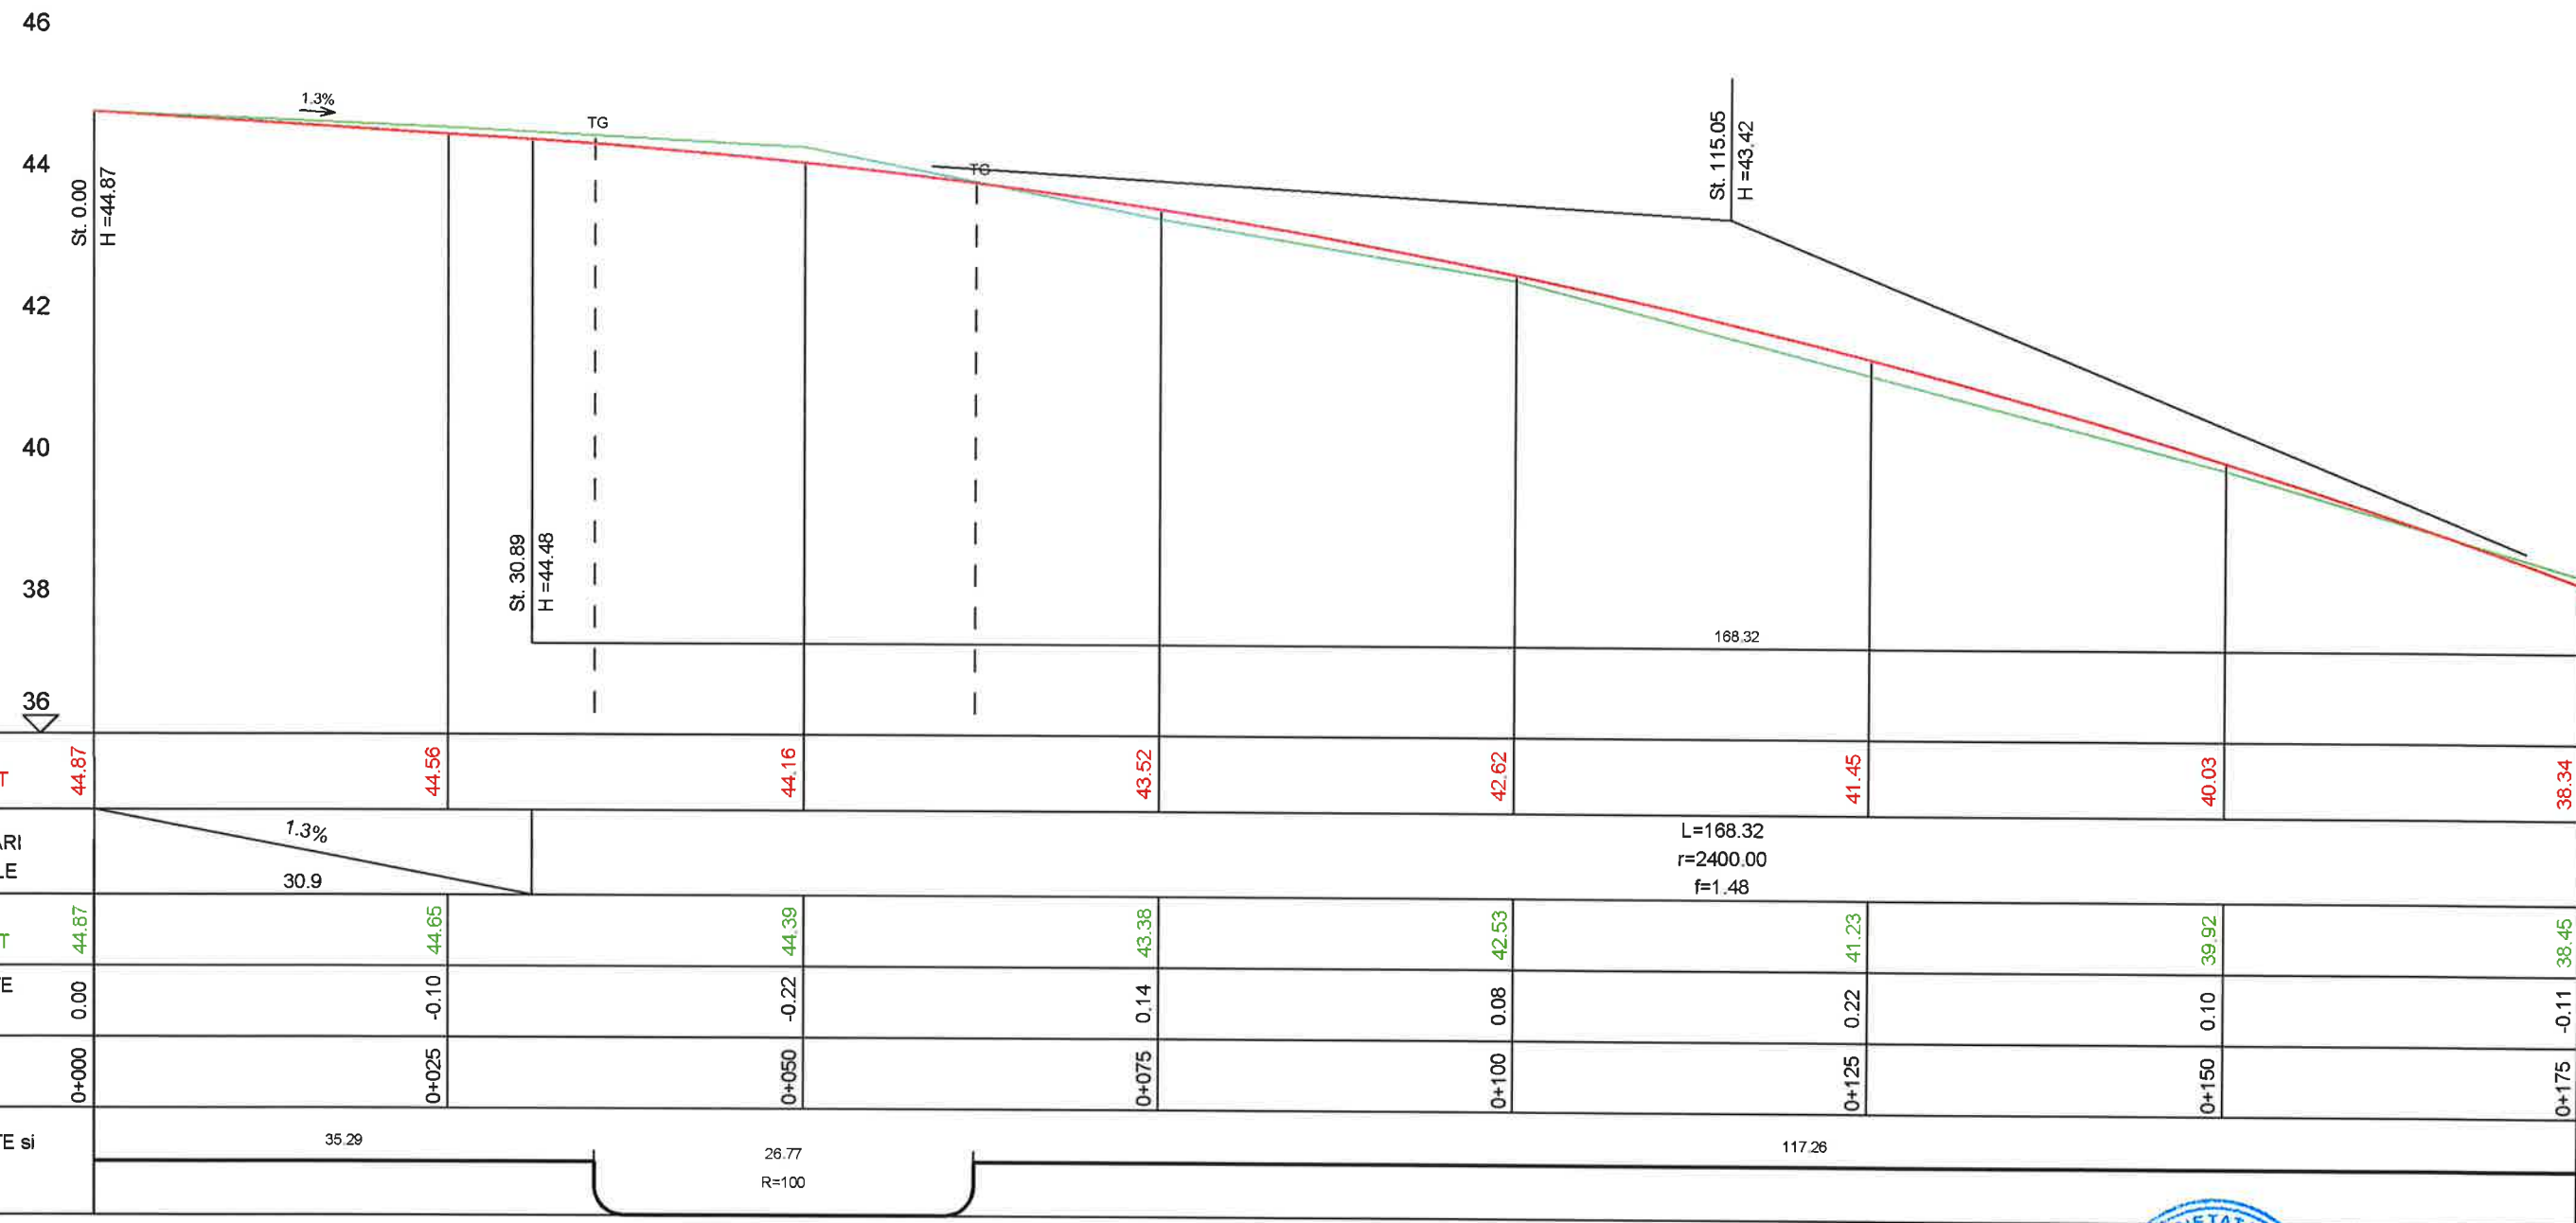


Str. Scolii

Legenda:
 - Ax proiectat
 - Ax teren

Str. Mitropolitul Veniamin Costache, nr. 21, Sector 5, Bucuresti E-mail: office@ericons.ro Nr. de inreg. CC.: J40/2588/2017 CUI: RO37142713 Telefon: 0737309487			DENUMIRE: Asfaltarea drumurilor de interes local in comuna Valea Argovei, judetul Calarasi BENEFICIAR: COMUNA VALEA ARGOVEI		PR.NR. 26/2021
SEF PROIECT	ing. Catalin Negrea	SEM.NAT.	SCARA	PROFILE LONGITUDINALE STRADA SCOLII	FAZA D.A.L.I.
PROIECTAT	dr.ing. Costin Bichir		1:500/1:50		PLANS.A NR. PL - (36)
DESENAT	teh. Lucian Draghici		2021		

PROFIL LONGITUDINAL

scara 1:500 / 1:50

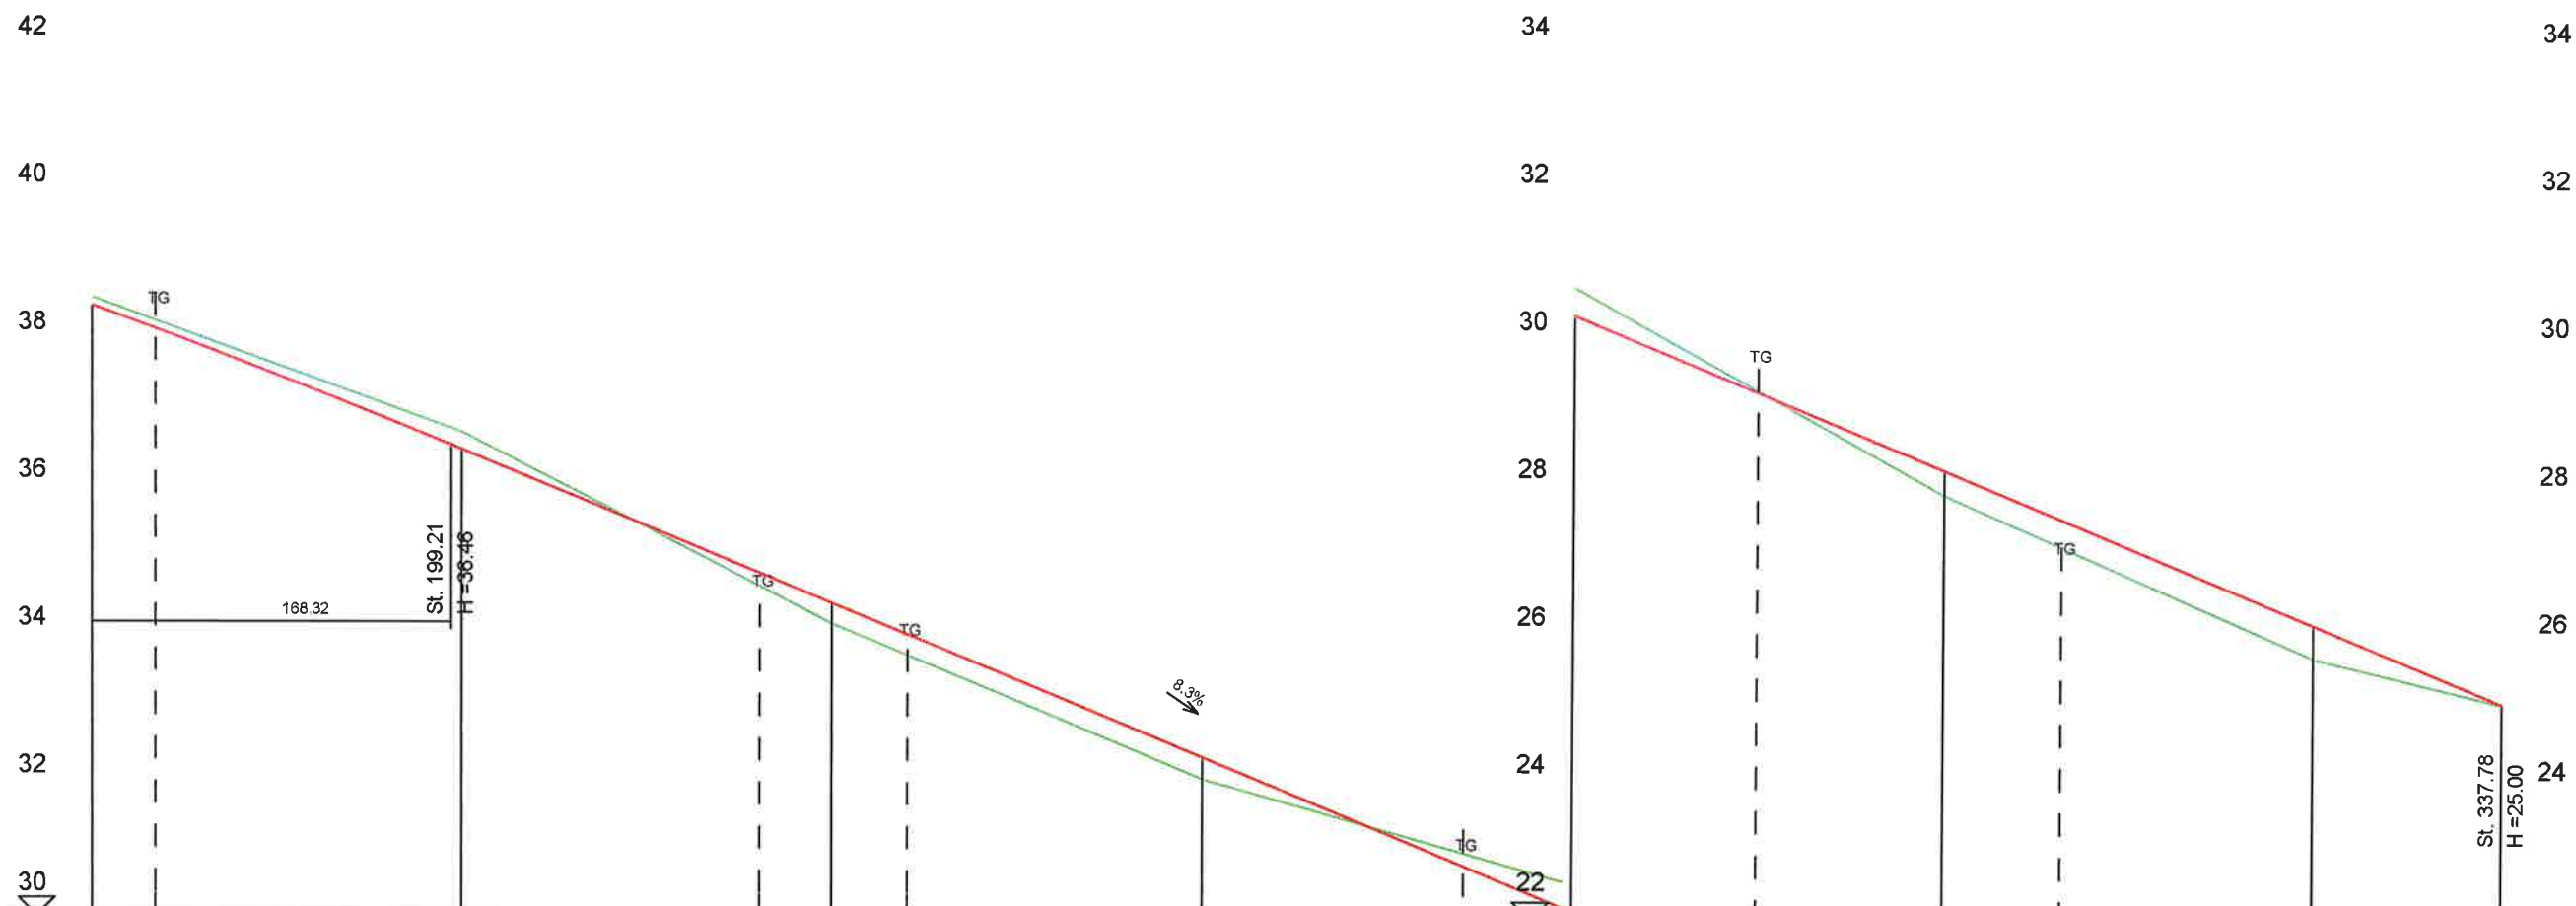

COTE PROIECT	38.34	36.39	34.32	32.26	30.19	28.12	26.05	25.00
RACORDARI VERTICALE					8.3%			
COTE EXISTENT	38.45	36.63	34.05	31.96	30.56	27.79	25.60	24.99
DIFERENTE (cm)	-0.11	-0.23	0.28	0.30	-0.38	0.33	0.45	0.00
KM	0+175	0+200	0+225	0+250	0+275	0+300	0+325	0+343
ALINIAMENTE si CURBE	117.26	40.82 R=50	9.94	37.57 R=100	19.77	20.53 R=13	29.84	


Str. Scolii

Legenda:
 - Ax proiectat
 - Ax teren

 Ericons Services S.C. ERICONS SERVICES S.R.L. Str. Mitropolitul Veniamin Costache, nr.21, Sector 5, Bucuresti E-mail: office@ericons.ro Nr. de inreg. CC : J40/2588/2017 CUI : RO37142713 Telefon : 0737309487			DENUMIRE Asfaltarea drumurilor de interes local in comuna Valea Argovei, judetul Calarasi BENEFICIAR: COMUNA VALEA ARGOVEI		PR.NR 26/2021
	NUMELE	SEM.NAT.	SCARA	PROFILE LONGITUDINALE STRADA SCOLII	FAZA D.A.L.I.
SEF PROIECT	ing. Catalin Negrea		1:500/1:50		PLANSĂ NR. PL - (37)
PROIECTAT	dr.ing. Costin Bichir		2021		
DESENAT	teh. Lucian Draghici				

PROFIL LONGITUDINAL

scara 1:500 / 1:50

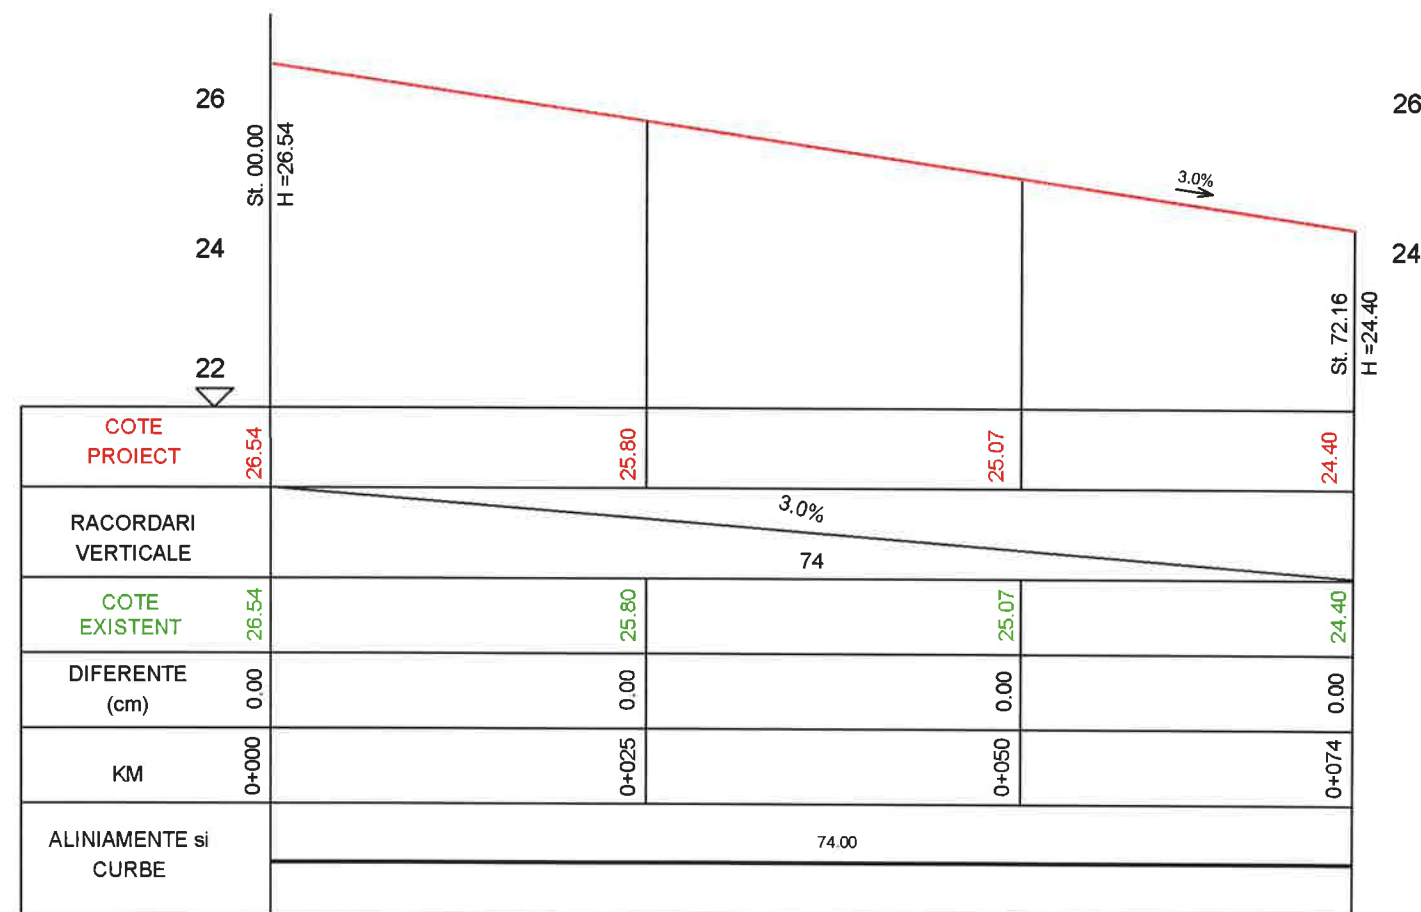

Str. Primariei

Legenda:
 - Ax proiectat
 - Ax teren

 Str. Mitropolitul Veniamin Costache, nr.21, Sector 5, Bucuresti E-mail: office@ericons.ro Nr. de inreg. CC.: J40/2588/2017 CUI: RO37142713 Telefon: 0737309487			DENUMIRE	PR.NR. 26/2021
S.C. ERICONS SERVICES S.R.L.			Asfaltarea drumurilor de interes local in comuna Valea Argovei, judetul Calarasi	
			BENEFICIAR: COMUNA VALEA ARGOVEI	
	NUMELE	SEM NAT.	SCARA	PROFILE LONGITUDINALE STRADA PRIMARIEI
SEF PROIECT	ing. Catalin Negrea		1:500/1:50	
PROIECTAT	dr.ing. Costin Bichir		2021	
DESENAT	teh. Lucian Draghici			FAZA D.A.L.I. PLANS NR. PL - (38)

PROFIL LONGITUDINAL

scara 1:500 / 1:50

37

35

33

31

29

27

25

COTE
PROIECT

RACORDARI
VERTECALE

COTE
EXISTENT

DIFERENTE
(cm)

KM

ALINIAMENTE si
CURBE

Str. Baltii

Legenda:

- Ax proiectat
- Ax teren

St. 0.00
H = 26.09

St. 7.40
H = 26.24

St. 39.39
H = 27.90

St. 47.10
H = 28.55

St. 111.24
H = 33.93

St. 175.38
H = 36.96

TG

170.25

46.10
R=90

128.28

31.98

8.4%

2.0%

7.4

7.7

L=31.98
r=500.00
f=0.26

L=128.28
r=3500.00
f=0.59

26.09

26.90

28.79

30.78

32.59

34.22

35.67

36.94

26.09

26.77

28.96

30.70

32.69

34.27

35.49

36.95

0.00

0.13

-0.18

0.07

-0.10

-0.05

0.18

-0.01

0+000

0+025

0+050

0+075

0+100

0+125

0+150

0+175

170.25

46.10
R=90

128.28

31.98

8.4%

2.0%

7.4

7.7

L=31.98
r=500.00
f=0.26

L=128.28
r=3500.00
f=0.59

26.09

26.90

28.79

30.78

32.59

34.22

35.67

36.94

26.09

26.77

28.96

30.70

32.69

34.27

35.49

36.95

0.00

0.13

-0.18

0.07

-0.10

-0.05

0.18

-0.01

0+000

0+025

0+050

0+075


0+100

0+125

0+150

PROFIL LONGITUDINAL

scara 1:500 / 1:50

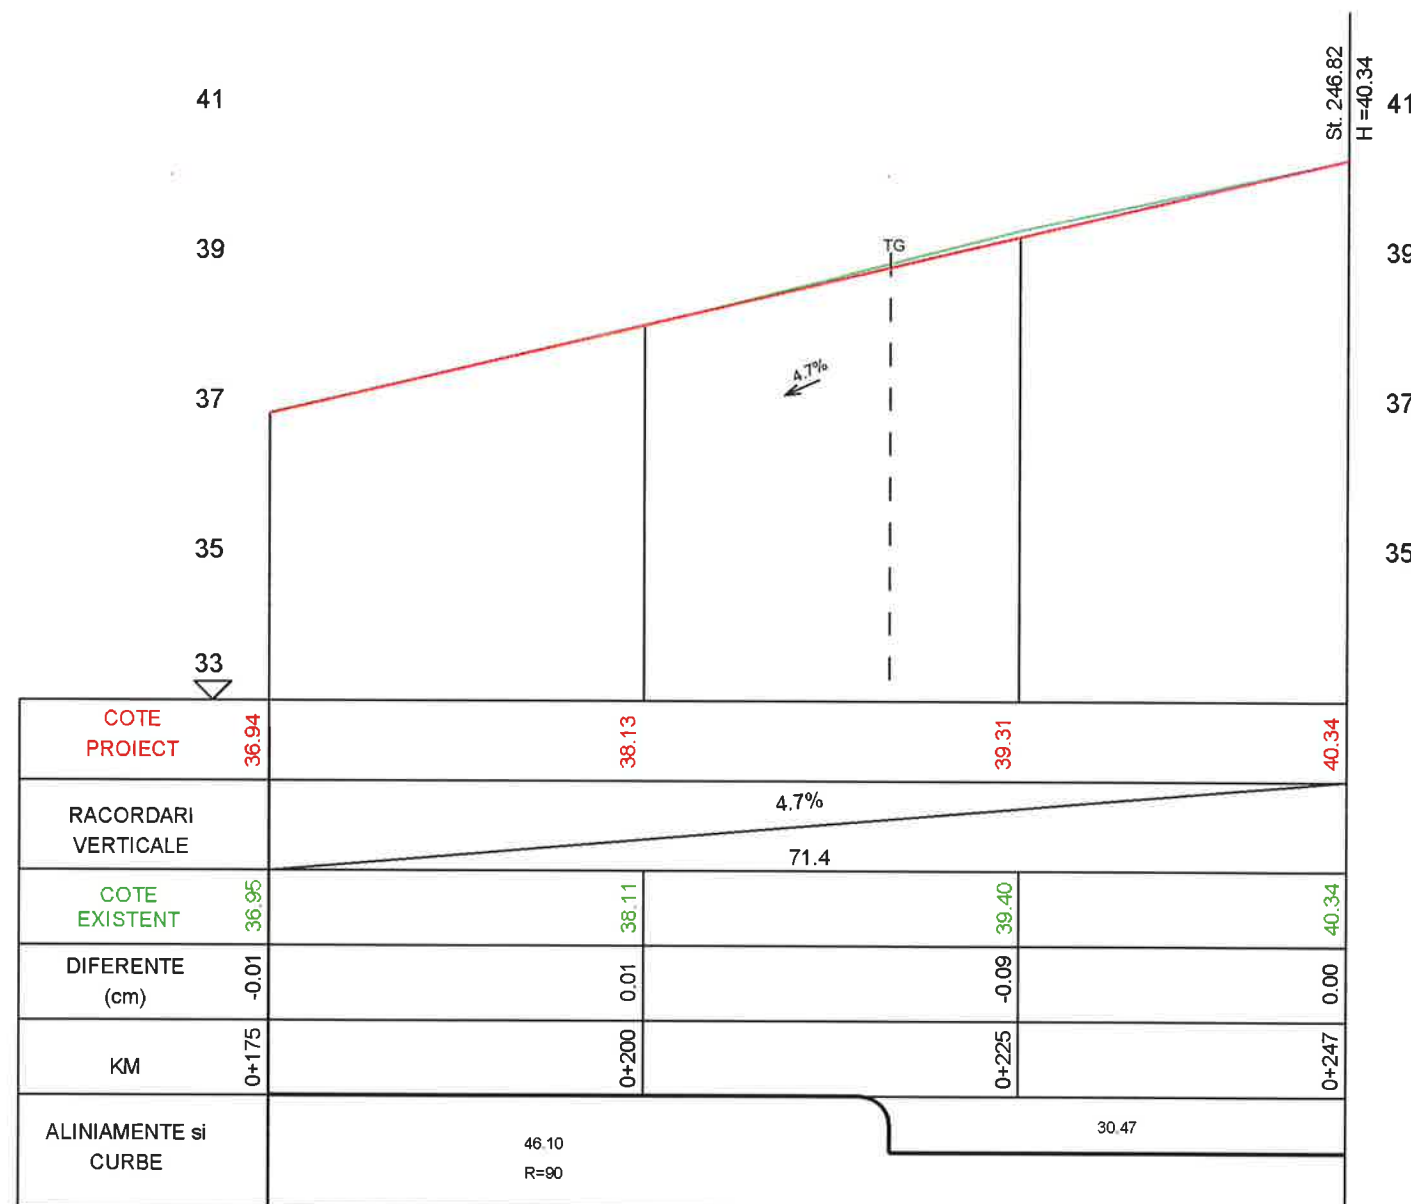


Str. Baltii

Legenda:
 - Ax proiectat
 - Ax teren

 Ericons Services S.C. ERICONS SERVICES S.R.L.			Str. Mitropolitul Veniamin Costache, nr.21, Sector 5, Bucuresti E-mail: office@ericons.ro Nr. de inreg. CC.: J40/2588/2017 CUI: RO37142713 Telefon: 0737309487		DENUMIRE: Asfaltarea drumurilor de interes local in comuna Valea Argovei, judetul Calarasi <u>BENEFICIAR: COMUNA VALEA ARGOVEI</u>		PR.NR. 26/2021		
	NUMELE	SEM NAT.	SCARA	PROFILE LONGITUDINALE STRADA BALTII				FAZA D.A.L.I.	
SEF PROIECT	ing. Catalin Negrea		1:500/1:50					2021	PLANSĂ NR. PL - (40)
PROIECTAT	dr.ing. Costin Bichir								
DESENAT	teh. Lucian Draghici								

PROFIL LONGITUDINAL

scara 1:500 / 1:50

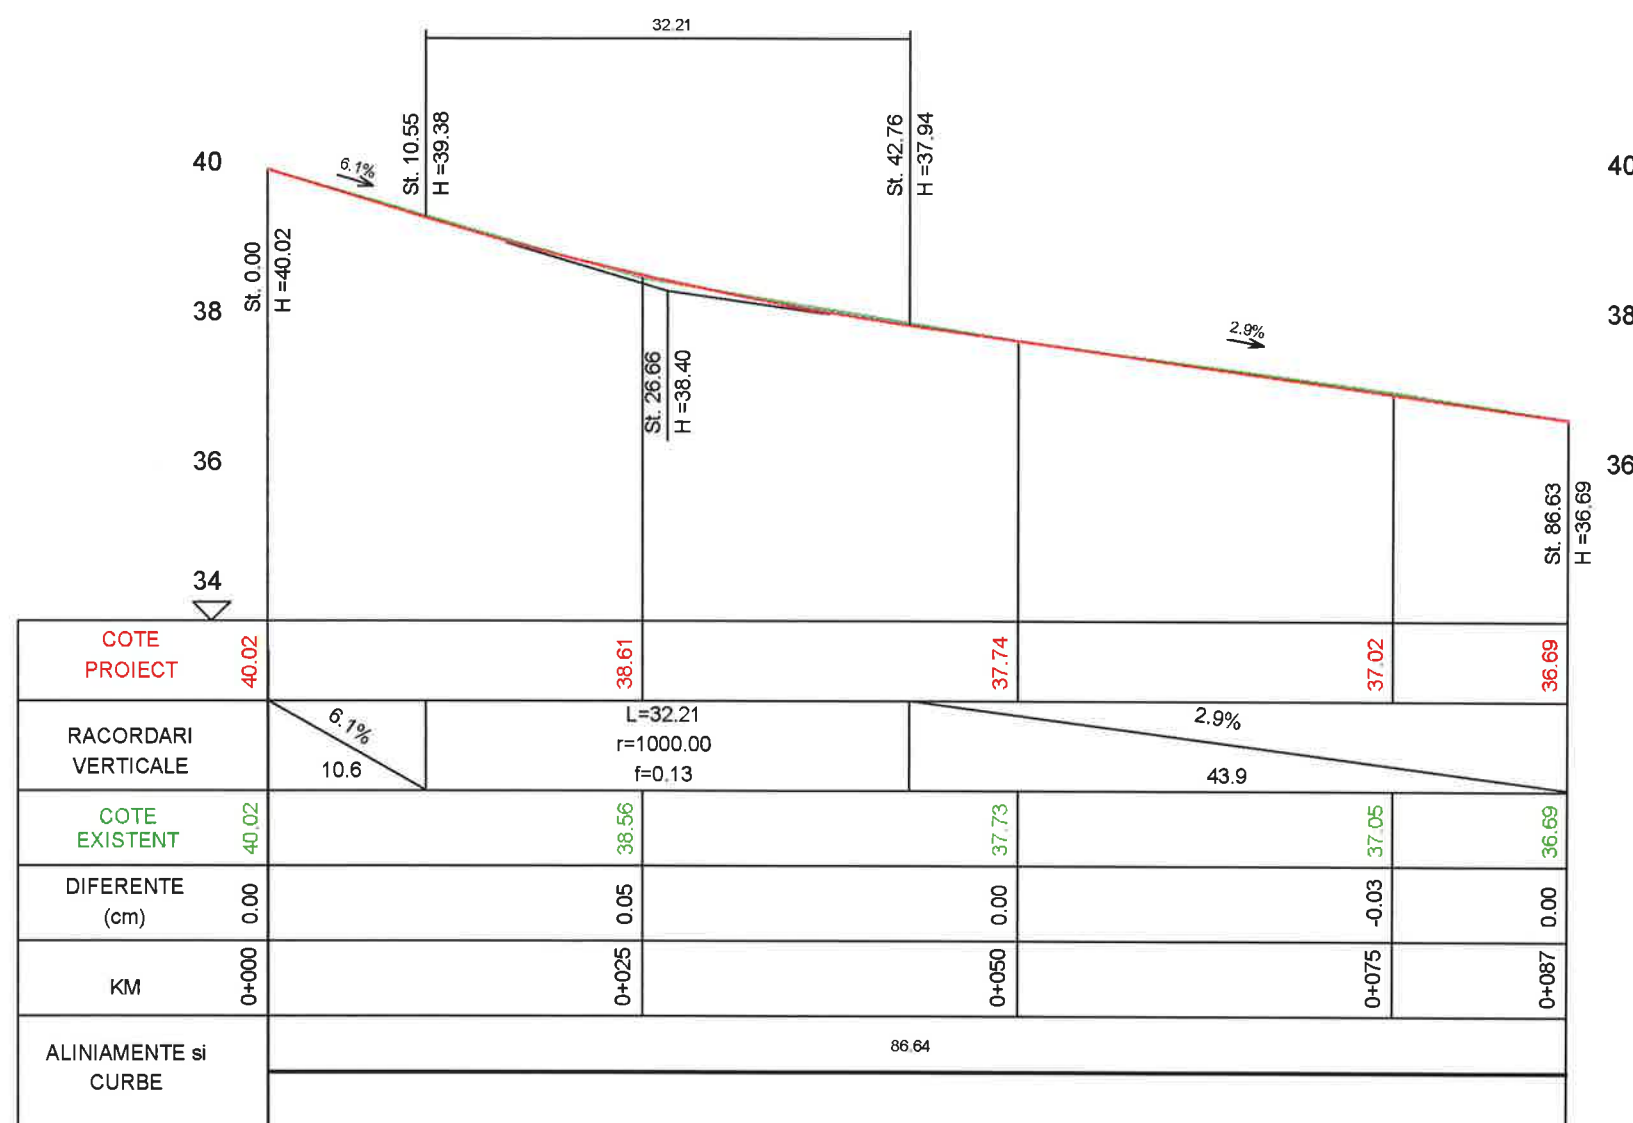

Str. Caminului TR2


Legenda:

- Ax proiectat
- Ax teren

 Ericons Services S.C. ERICONS SERVICES S.R.L. Str. Mitropolitul Veniamin Costache, nr.21, Sector 5, Bucuresti E-mail: office@ericons.ro Nr. de inreg. CC.: J40/2588/2017 CUI: RO37142713 Telefon: 0737309487				DENUMIRE Asfaltarea drumurilor de interes local in comuna Valea Argovei, judetul Calarasi BENEFICIAR: COMUNA VALEA ARGOVEI	PR.NR 26/2021
	NUMELE	SEM.NAT.	SCARA	PROFILE LONGITUDINALE STRADA CAMINULUI TR2	FAZA D.A.L.I.
SEF PROIECT	ing. Catalin Negrea		1:500/1:50		PLANSĂ NR. PL - (41)
PROIECTAT	dr.ing. Costin Bichir		2021		
DESENAT	teh. Lucian Draghici				

PROFIL LONGITUDINAL

scara 1:500 / 1:50

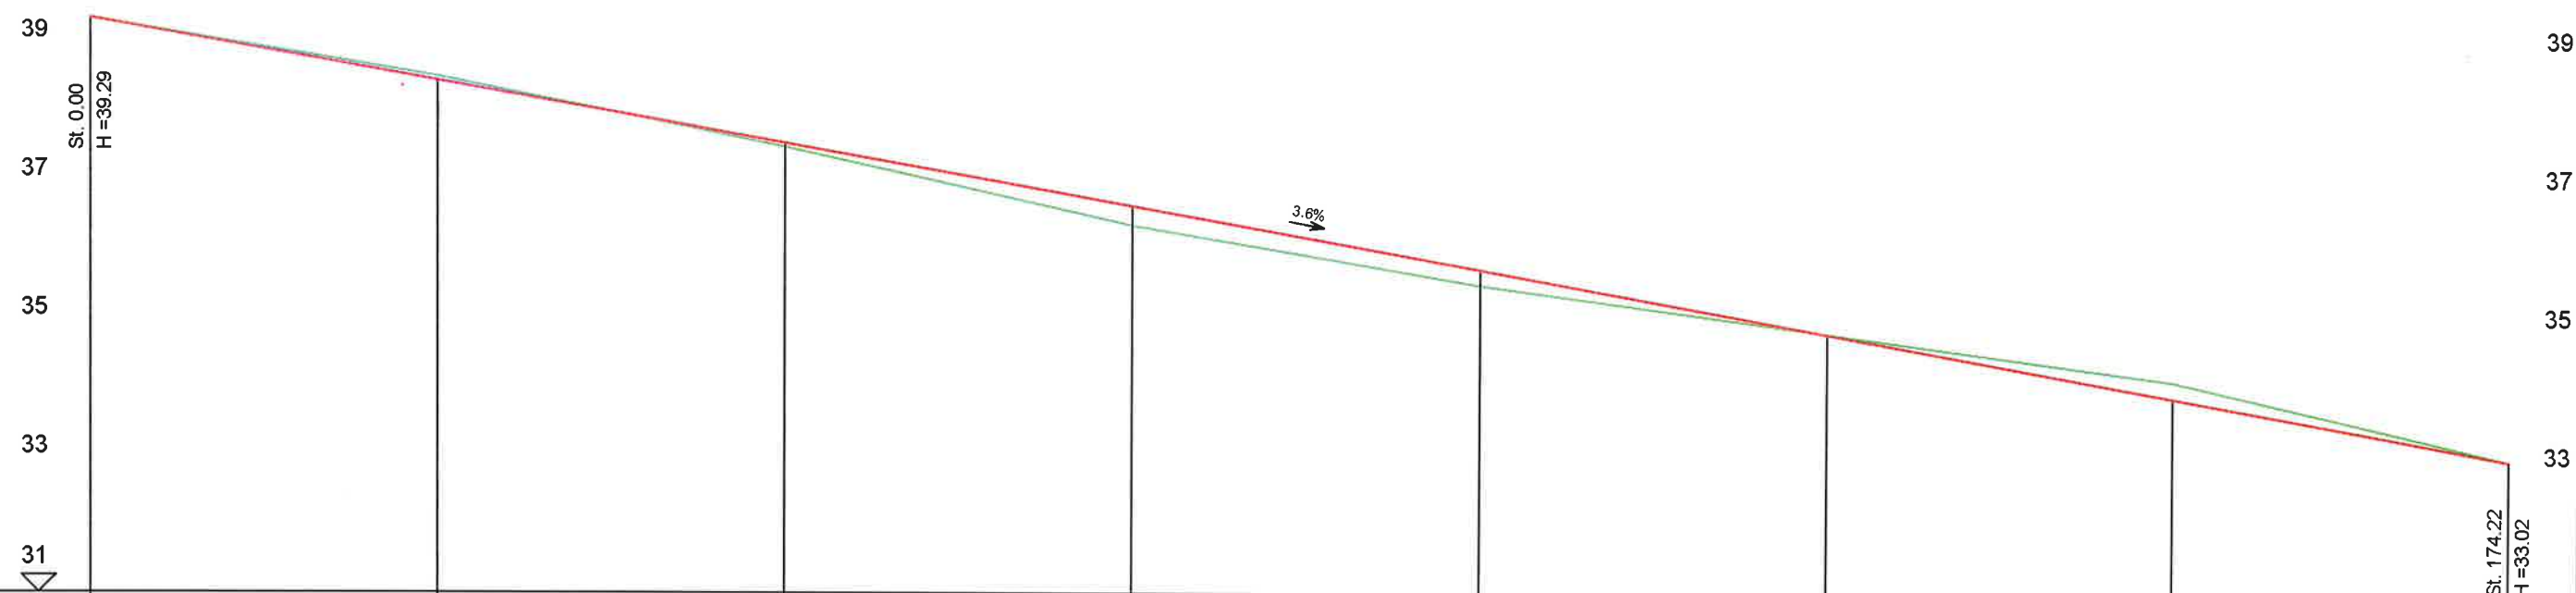

COTE PROIECT	39.29	38.39	37.49	36.59	35.69	34.79	33.89	33.02
RACORDARI VERTICALE	3.6% 174.2							
COTE EXISTENT	39.29	38.45	37.44	36.31	35.47	34.80	34.14	33.02
DIFERENTE (cm)	0.00	-0.06	0.05	0.28	0.23	-0.01	-0.24	0.00
KM	0+000	0+025	0+050	0+075	0+100	0+125	0+150	0+174
ALINIAMENTE si CURBE	174.22							

Str. Neagului TR1


Legenda:

- Ax proiectat
- Ax teren

Str. Mitropolitul Veniamin Costache, nr.21, Sector 5, Bucuresti E-mail: office@ericons.ro Nr. de inreg. CC: J40/2588/2017 CUI: RO37142713 Telefon: 0737309487 S.C. ERICONS SERVICES S.R.L.			DENUMIRE* Asfaltarea drumurilor de interes local in comuna Valea Argovei, judetul Calarasi BENEFICIAR: COMUNA VALEA ARGOVEI		PR.NR. 26/2021
SEF PROIECT	ing. Catalin Negrea	SEM.NAT.	SCARA	PROFILE LONGITUDINALE STRADA NEAGULUI TR1	FAZA D.A.L.I.
PROIECTAT	dr.ing. Costin Bichir		1:500/1:50		PLANSA NR. PL - (42)
DESENAT	teh. Lucian Draghici		2021		

PROFIL LONGITUDINAL

scara 1:500 / 1:50

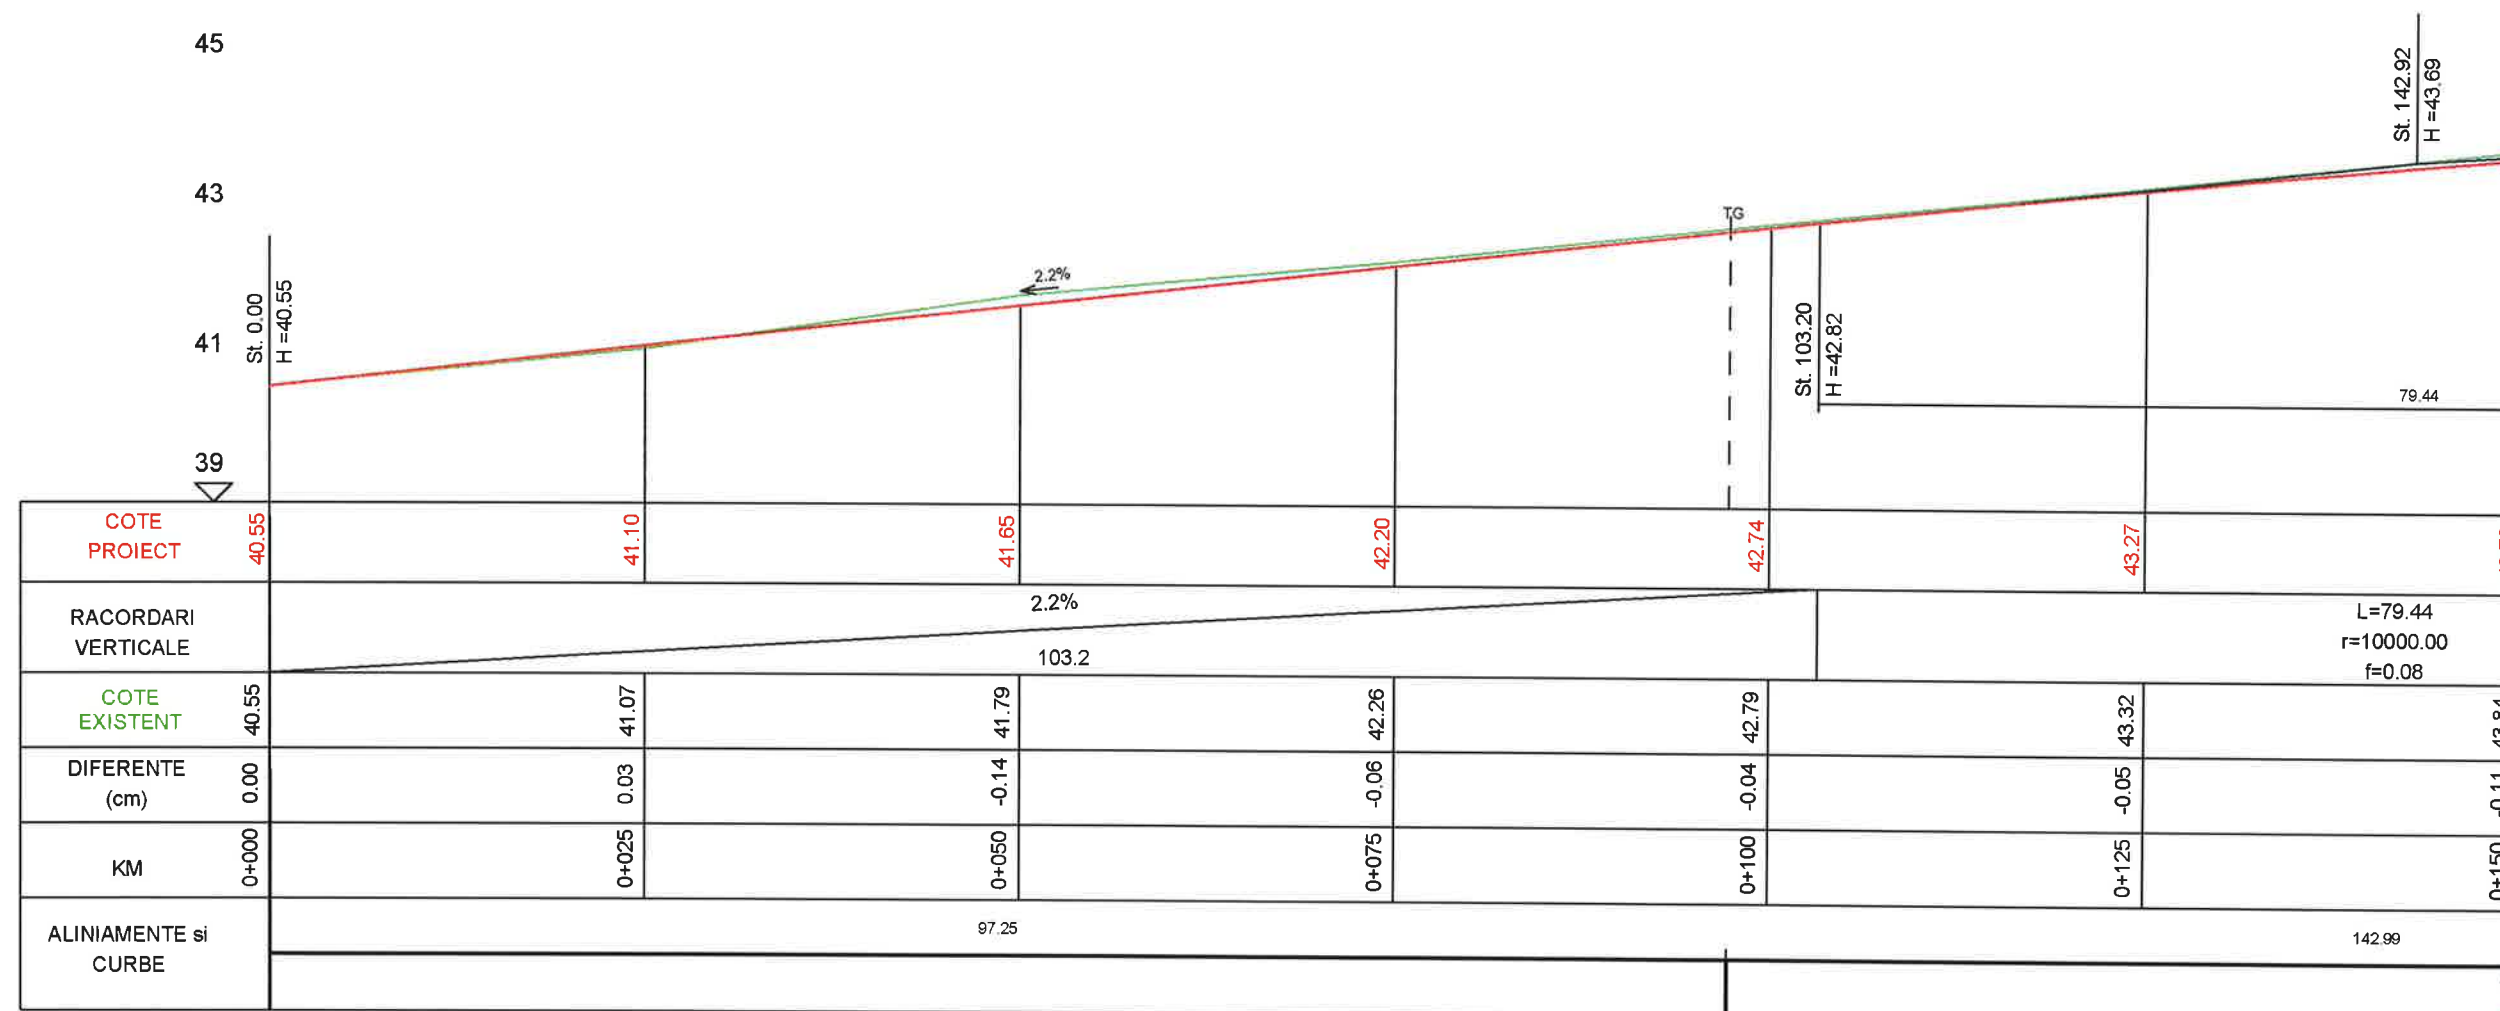


Str. Neagului TR2

Legenda:
 - Ax proiectat
 - Ax teren

Str. Mitropolitul Veniamin Costache, nr.21, Sector 5, Bucuresti E-mail: office@ericons.ro Nr. de inreg. CC.: J40/2588/2017 CUI: RO37142713 Telefon: 0737309487 S.C. ERICONS SERVICES S.R.L.			DENUMIRE Asfaltarea drumurilor de interes local in comuna Valea Argovei, judetul Calarasi BENEFICIAR: COMUNA VALEA ARGOVEI		PR.NR. 26/2021
SEF PROIECT	ing. Catalin Negrea	SEM.NAT.	SCARA	PROFILE LONGITUDINALE STRADA NEAGULUI TR2	FAZA D.A.L.I.
PROIECTAT	dr.ing. Costin Bichir		1:500/1:50		PLANS.A NR. PL - (43)
DESENAT	teh. Lucian Draghici		2021		

PROFIL LONGITUDINAL

scara 1:500 / 1:50

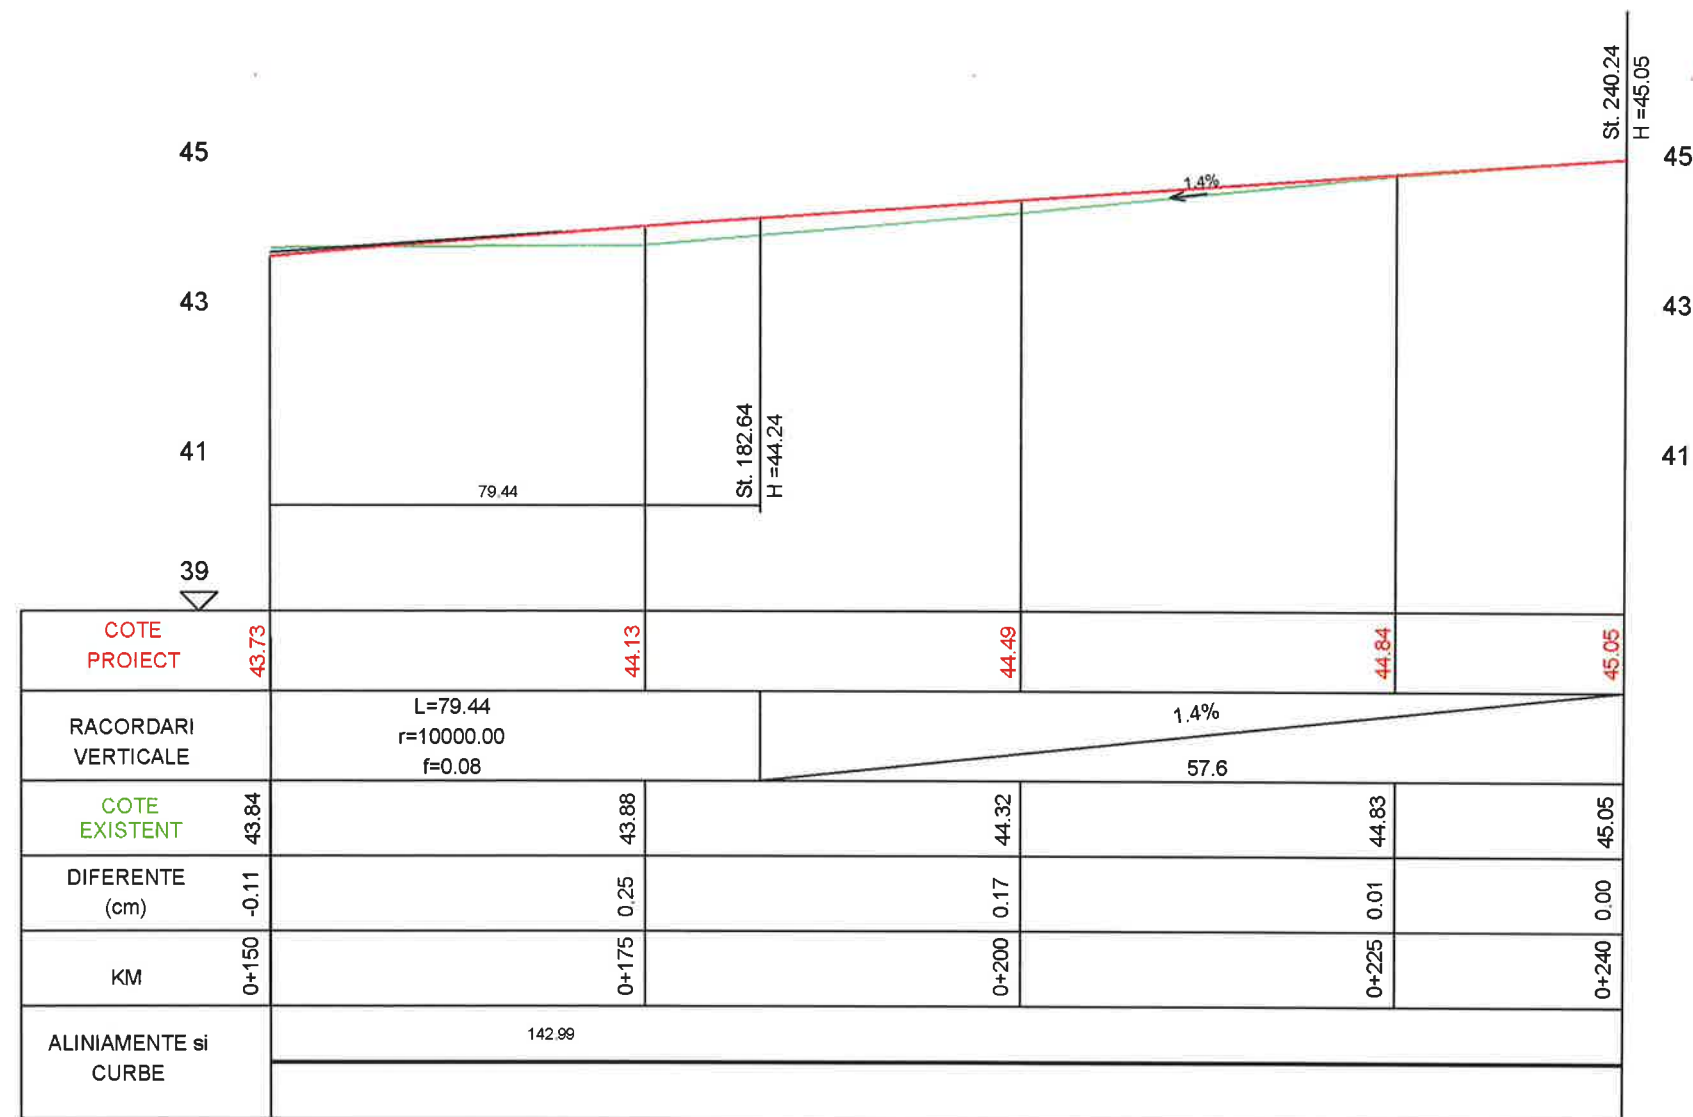


Str. Neagului TR2

Legenda:
 - Ax proiectat
 - Ax teren

 Ericons Services S.C. ERICONS SERVICES S.R.L.			Str. Mitropolitul Veniamin Costache, nr.21, Sector 5, Bucuresti E-mail: office@ericons.ro Nr. de inreg. CC. : J40/2588/2017 CUI : RO37142713 Telefon : 0737309487		DENUMIRE: Asfaltarea drumurilor de interes local in comuna Valea Argovei, judetul Calarasi BENEFICIAR: COMUNA VALEA ARGOVEI		PR.NR. 26/2021		
	NUMELE	SEM NAT.	SCARA	PROFILE LONGITUDINALE STRADA NEAGULUI TR2				FAZA D.A.L.I.	
SEF PROIECT	ing. Catalin Negrea		1:500/1:50					2021	PLANS A NR. PL - (44)
PROIECTAT	dr.ing. Costin Bichir								
DESENAT	teh. Lucian Draghici								

PROFIL LONGITUDINAL

scara 1:500 / 1:50

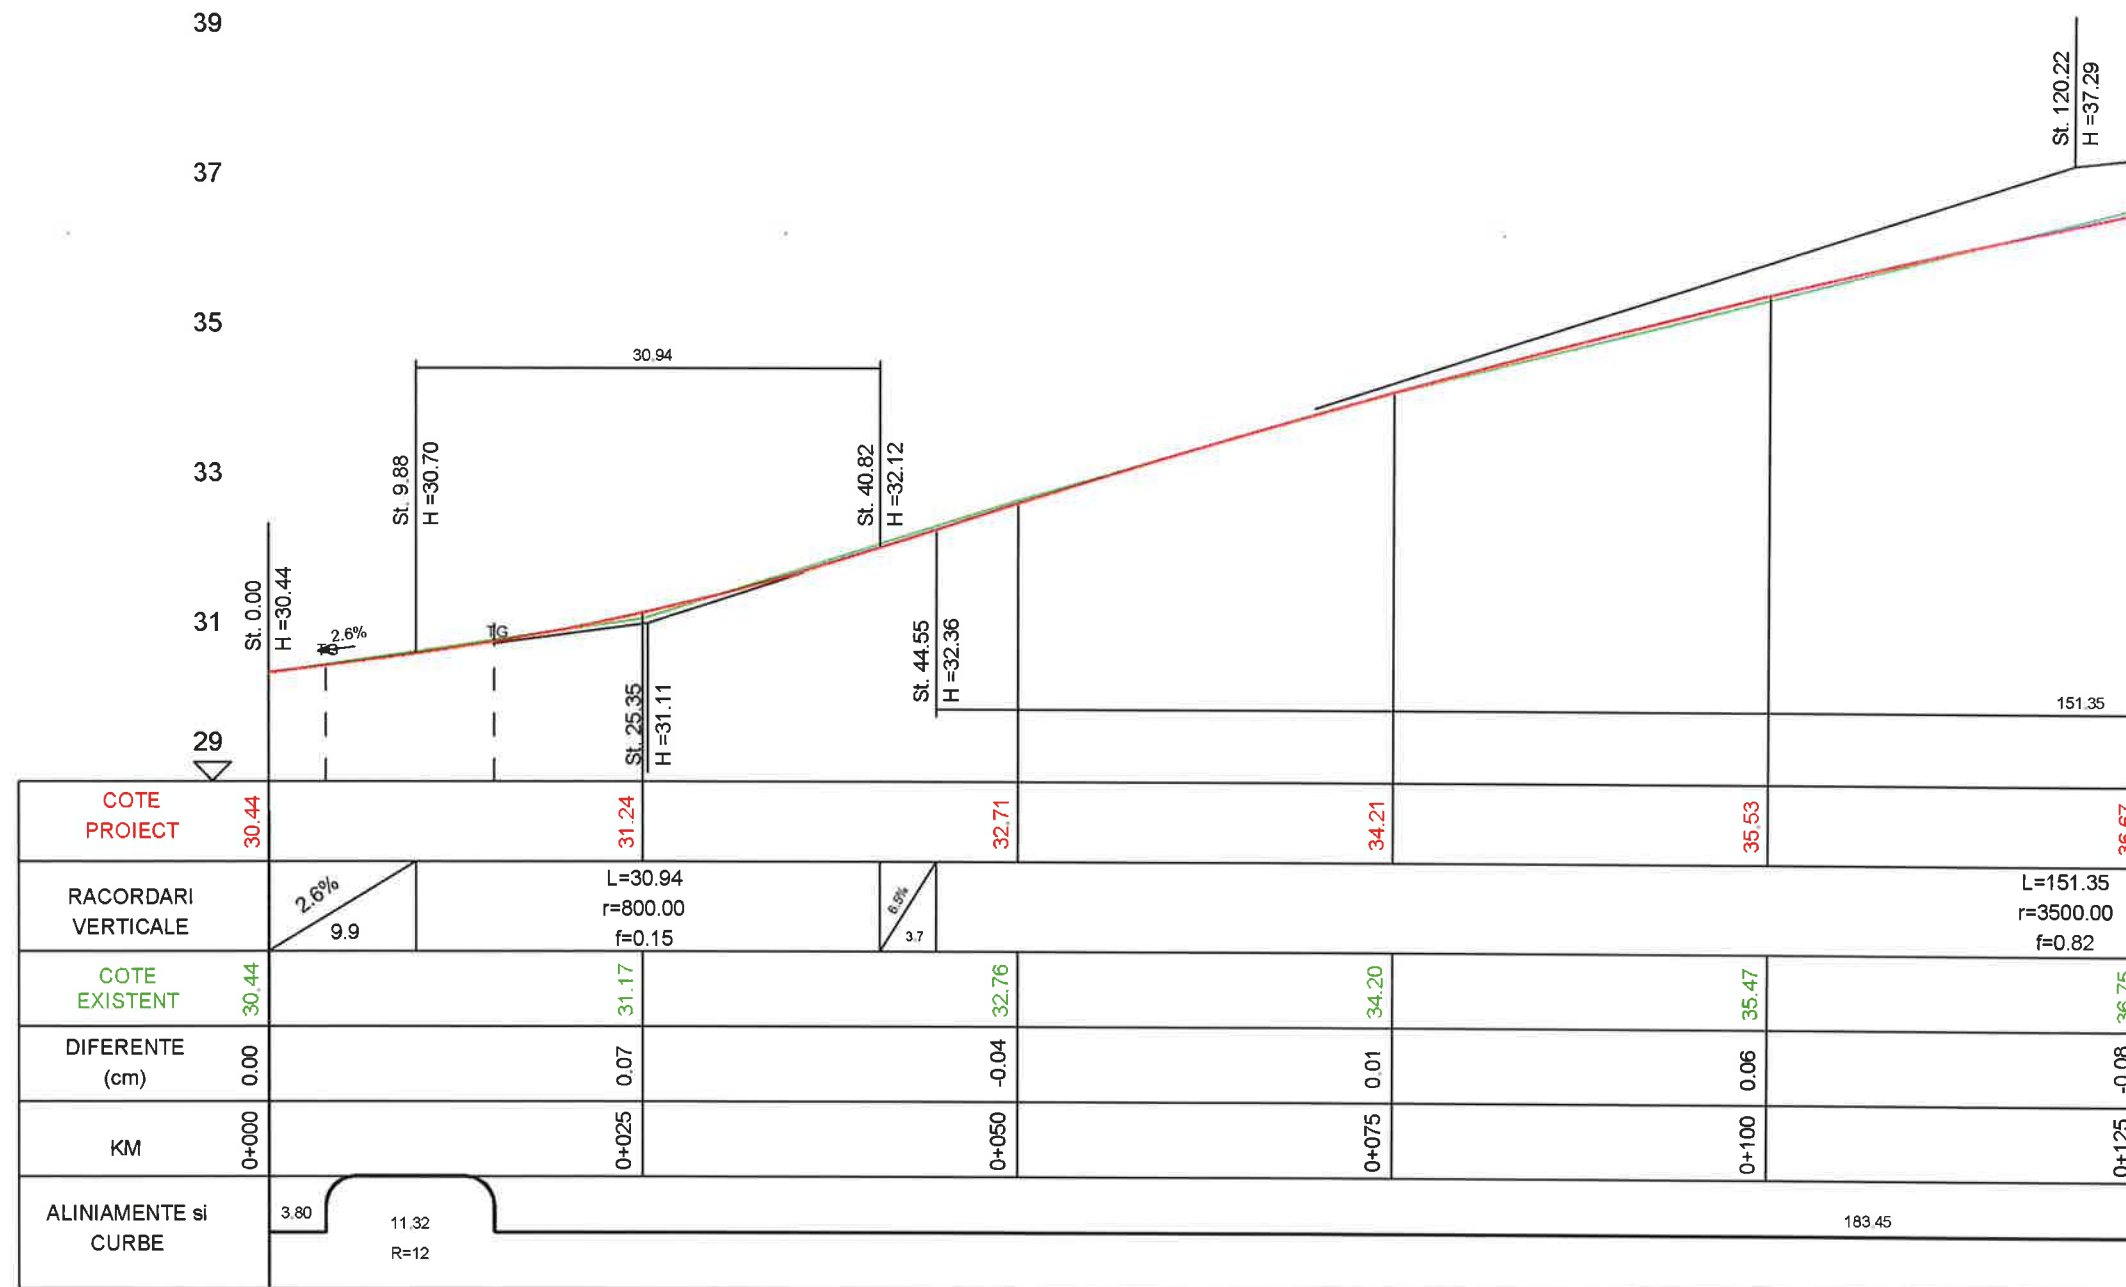

Str. Turcului


Legenda:

- Ax proiectat
- Ax teren

Str. Mitropolitul Veniamin Costache, nr.21, Sector 5, Bucuresti E-mail: office@ericons.ro Nr. de inreg. CC: J40/2588/2017 CUI: RO37142713 Telefon: 0737309487 S.C. ERICONS SERVICES S.R.L.			DENUMIRE: Asfaltarea drumurilor de interes local in comuna Valea Argovei, Judetul Calarasi BENEFICIAR: COMUNA VALEA ARGOVEI		PR.NR. 26/2021
SEF PROIECT	ing. Catalin Negrea	SEM.NAT.	SCARA	PROFILE LONGITUDINALE STRADA TURCULUI	FAZA D.A.L.I.
PROIECTAT	dr.ing. Costin Bichir		1:500/1:50		
DESENAT	teh. Lucian Draghici		2021		PLANSA NR. PL - (45)

PROFIL LONGITUDINAL

scara 1:500 / 1:50

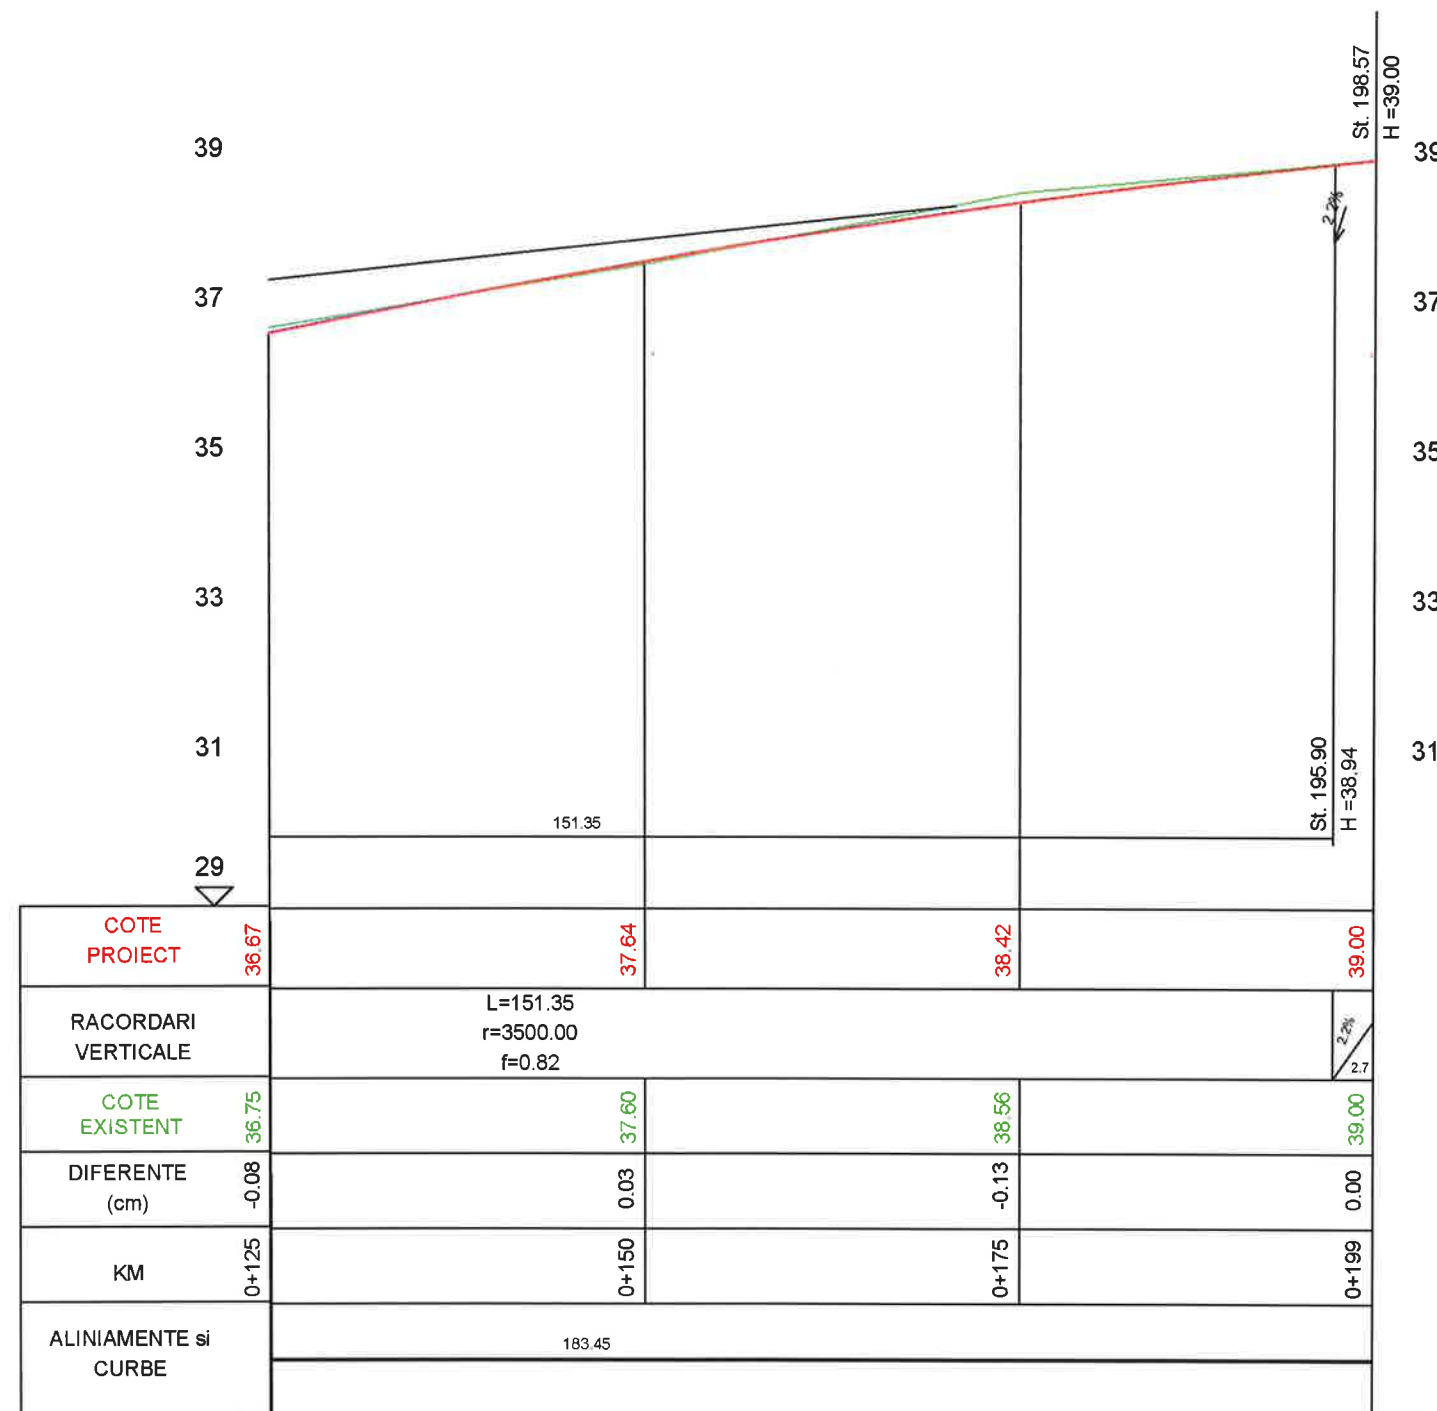

Str. Turcului


Legenda:

- Ax proiectat
- Ax teren

 Ericons Services S.C. ERICONS SERVICES S.R.L.			Str. Mitropolitul Veniamin Costache, nr.21, Sector 5, Bucuresti E-mail: office@ericons.ro Nr. de inreg. CC.: J40/2588/2017 CUI: RO37142713 Telefon: 0737309487		DENUMIRE Asfaltarea drumurilor de interes local in comuna Valea Argovei, judetul Calarasi <u>BENEFICIAR: COMUNA VALEA ARGOVEI</u>		PR.NR. 26/2021	
	NUMELE	SEM NAT.	SCARA	PROFILE LONGITUDINALE STRADA TURCULUI			FAZA D.A.L.I.	
SEF PROIECT	ing. Catalin Negrea		1:500/1:50				2021	PLANSĂ NR. PL - (46)
PROIECTAT	dr.ing. Costin Bichir							
DESENAT	teh. Lucian Draghici							

PROFIL LONGITUDINAL

scara 1:500 / 1:50

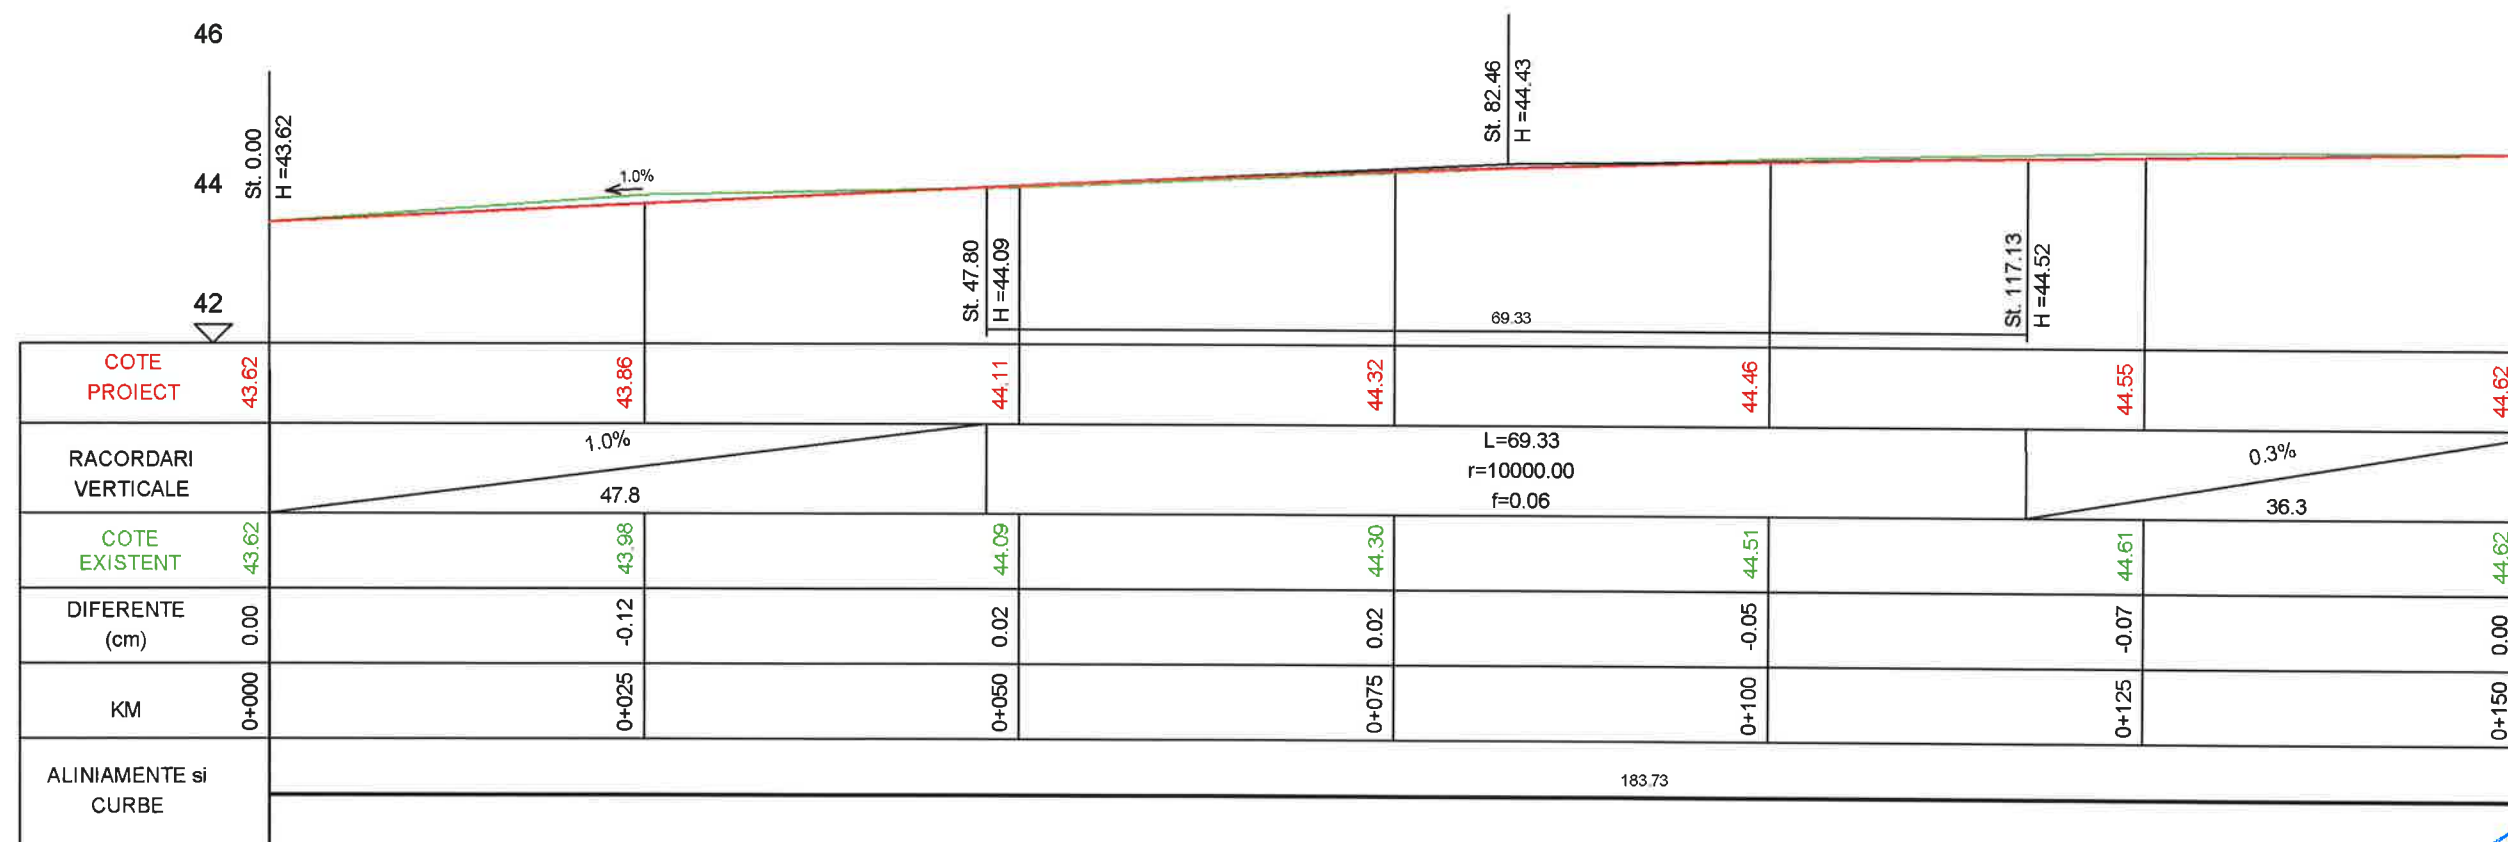


Str. Inchisa

Legenda:
— - Ax proiectat
— - Ax teren

 Str. Mitropolitul Veniamin Costache, nr.21, Sector 5, Bucuresti E-mail: office@ericons.ro Nr. de inreg. CC : J40/2588/2017 CUI : RO37142713 S.C. ERICONS SERVICES S.R.L. Telefon : 0737309487				DENUMIRE: Asfaltarea drumurilor de interes local in comuna Valea Argovei, Judetul Calarasi <u>BENEFICIAR: COMUNA VALEA ARGOVEI</u>		PR.NR. 26/2021	
	NUMELE	SEM.NAT.	SCARA	PROFILE LONGITUDINALE STRADA INCHISA		FAZA	
SEF PROIECT	ing. Catalin Negrea		1:500/1:50			D.A.L.I.	
PROIECTAT	dr.ing. Costin Bichir		2021			PLANS NR. PL - (47)	
DESENAT	teh. Lucian Draghici						

PROFIL LONGITUDINAL

scara 1:500 / 1:50

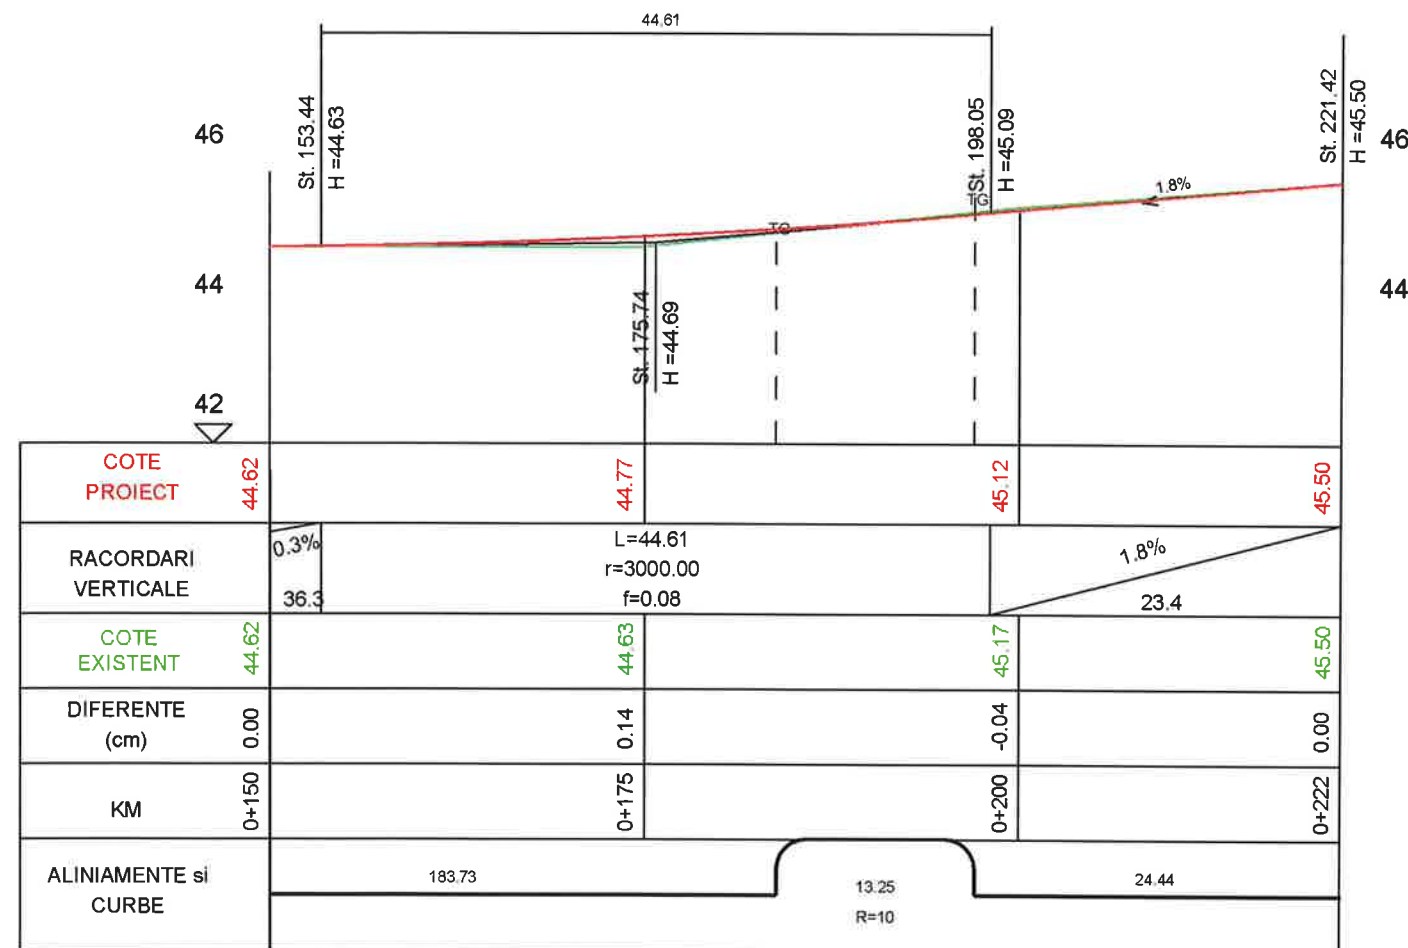

Str. Inchisa

Legenda:
 - Ax proiectat
 - Ax teren




 Str. Mitropolitul Veniamin Costache, nr.21, Sector 5, Bucuresti E-mail: office@ericons.ro Nr. de inreg. CC.: J40/2588/2017 CUI: RO37142713 Telefon: 0737309487 S.C. ERICONS SERVICES S.R.L.			DENUMIRE	PR.NR.
			Asfaltarea drumurilor de interes local in comuna Valea Argovei, judetul Calarasi	26/2021
			BENEFICIAR: COMUNA VALEA ARGOVEI	
	NUMELE	SEM NAT.	SCARA	PROFILE LONGITUDINALE STRADA INCHISA
SEF PROIECT	ing. Catalin Negrea	CN	1:500/1:50	
PROIECTAT	dr.ing. Costin Bichir			
DESENAT	teh. Lucian Draghici		2021	
				FAZA D.A.L.I. PLANSĂ NR. PL - (48)

PROFIL LONGITUDINAL

scara 1:500 / 1:50

44

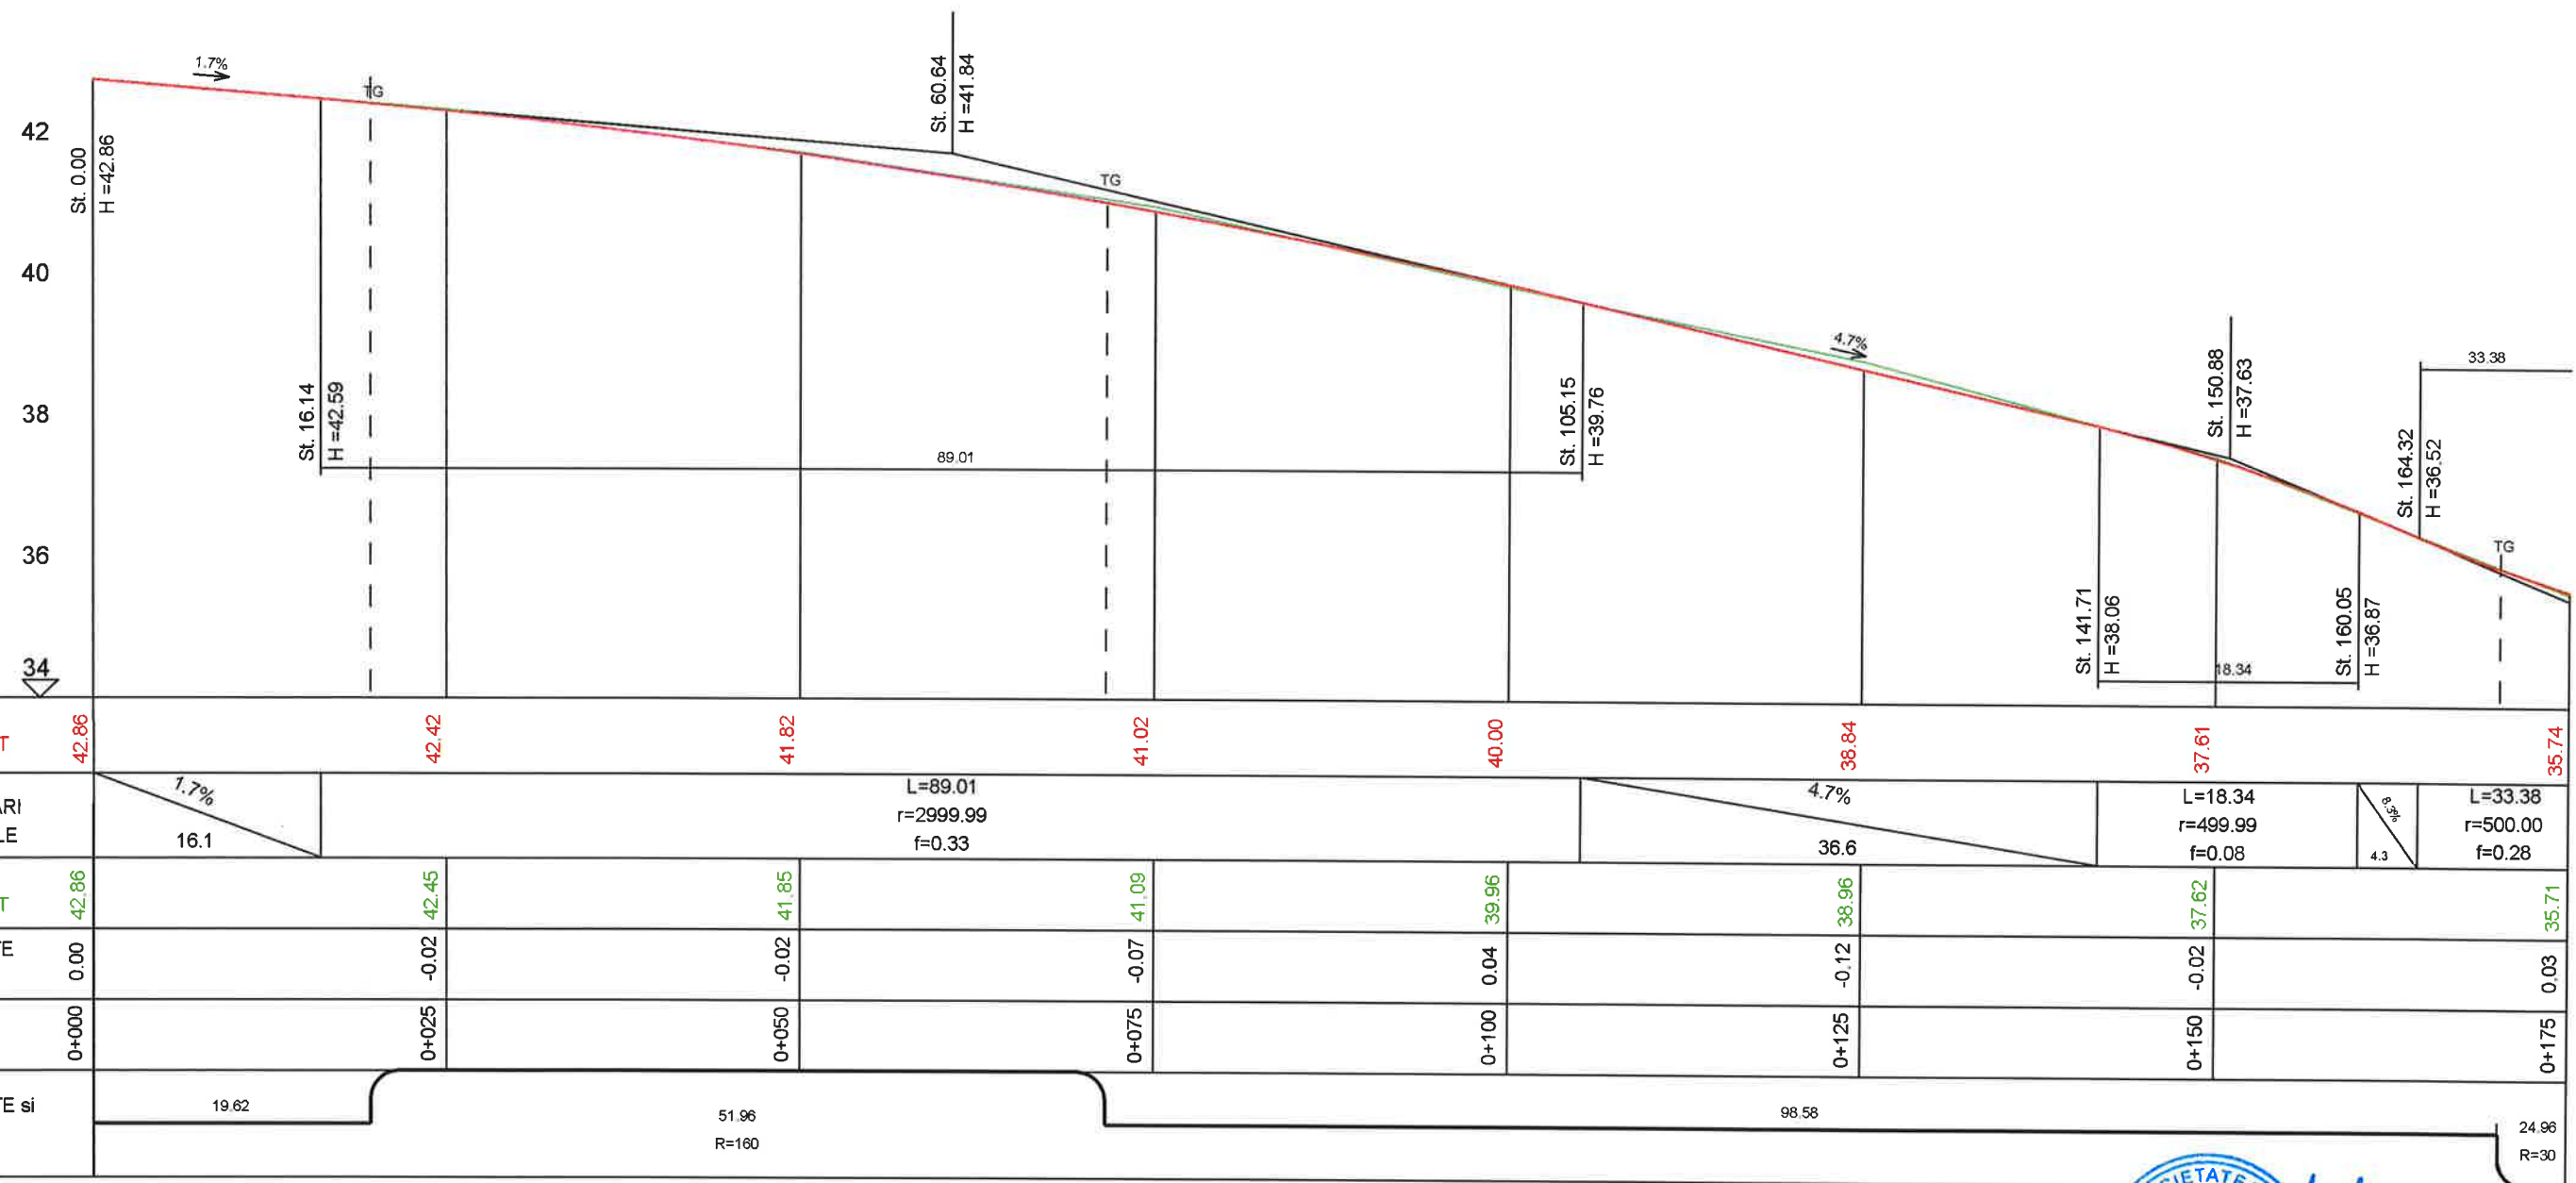

COTE PROIECT	42.86	42.42		41.82		41.02		40.00		38.84		37.61		35.74
RACORDARI VERTICALE	1.7% 16.1	L=89.01 r=2999.99 f=0.33						4.7% 36.6		L=18.34 r=499.99 f=0.08		8.5% 4.3	L=33.38 r=500.00 f=0.28	
COTE EXISTENT	42.86	42.45	41.85	41.09	39.96	38.96	37.62	35.71						
DIFERENTE (cm)	0.00	-0.02	-0.02	-0.07	0.04	-0.12	-0.02	0.03						
KM	0+000	0+025	0+050	0+075	0+100	0+125	0+150	0+175						
ALINIAMENTE si CURBE	19.62		51.96 R=160				98.58						24.96 R=30	


Str. Delenilor

Legenda:
 - Ax proiectat
 - Ax teren

Str. Mitropolitul Veniamin Costache, nr.21, Sector 5, Bucuresti E-mail: office@ericons.ro Nr. de inreg. CC. : J40/2588/2017 CUI : RO37142713 Telefon : 0737309487			DENUMIRE Asfaltarea drumurilor de interes local in comuna Valea Argovei, judetul Calarasi BENEFICIAR: COMUNA VALEA ARGOVEI		PR.NR. 26/2021
SEF PROIECT	ing. Catalin Negrea	SEM.NAT.	SCARA	PROFILE LONGITUDINALE STRADA DELENILOR	FAZA D.A.L.I.
PROIECTAT	dr.ing. Costin Bichir		1:500/1:50		PLANSĂ NR. PL - (49)
DESENAT	teh. Lucian Draghici		2021		

PROFIL LONGITUDINAL

scara 1:500 / 1:50

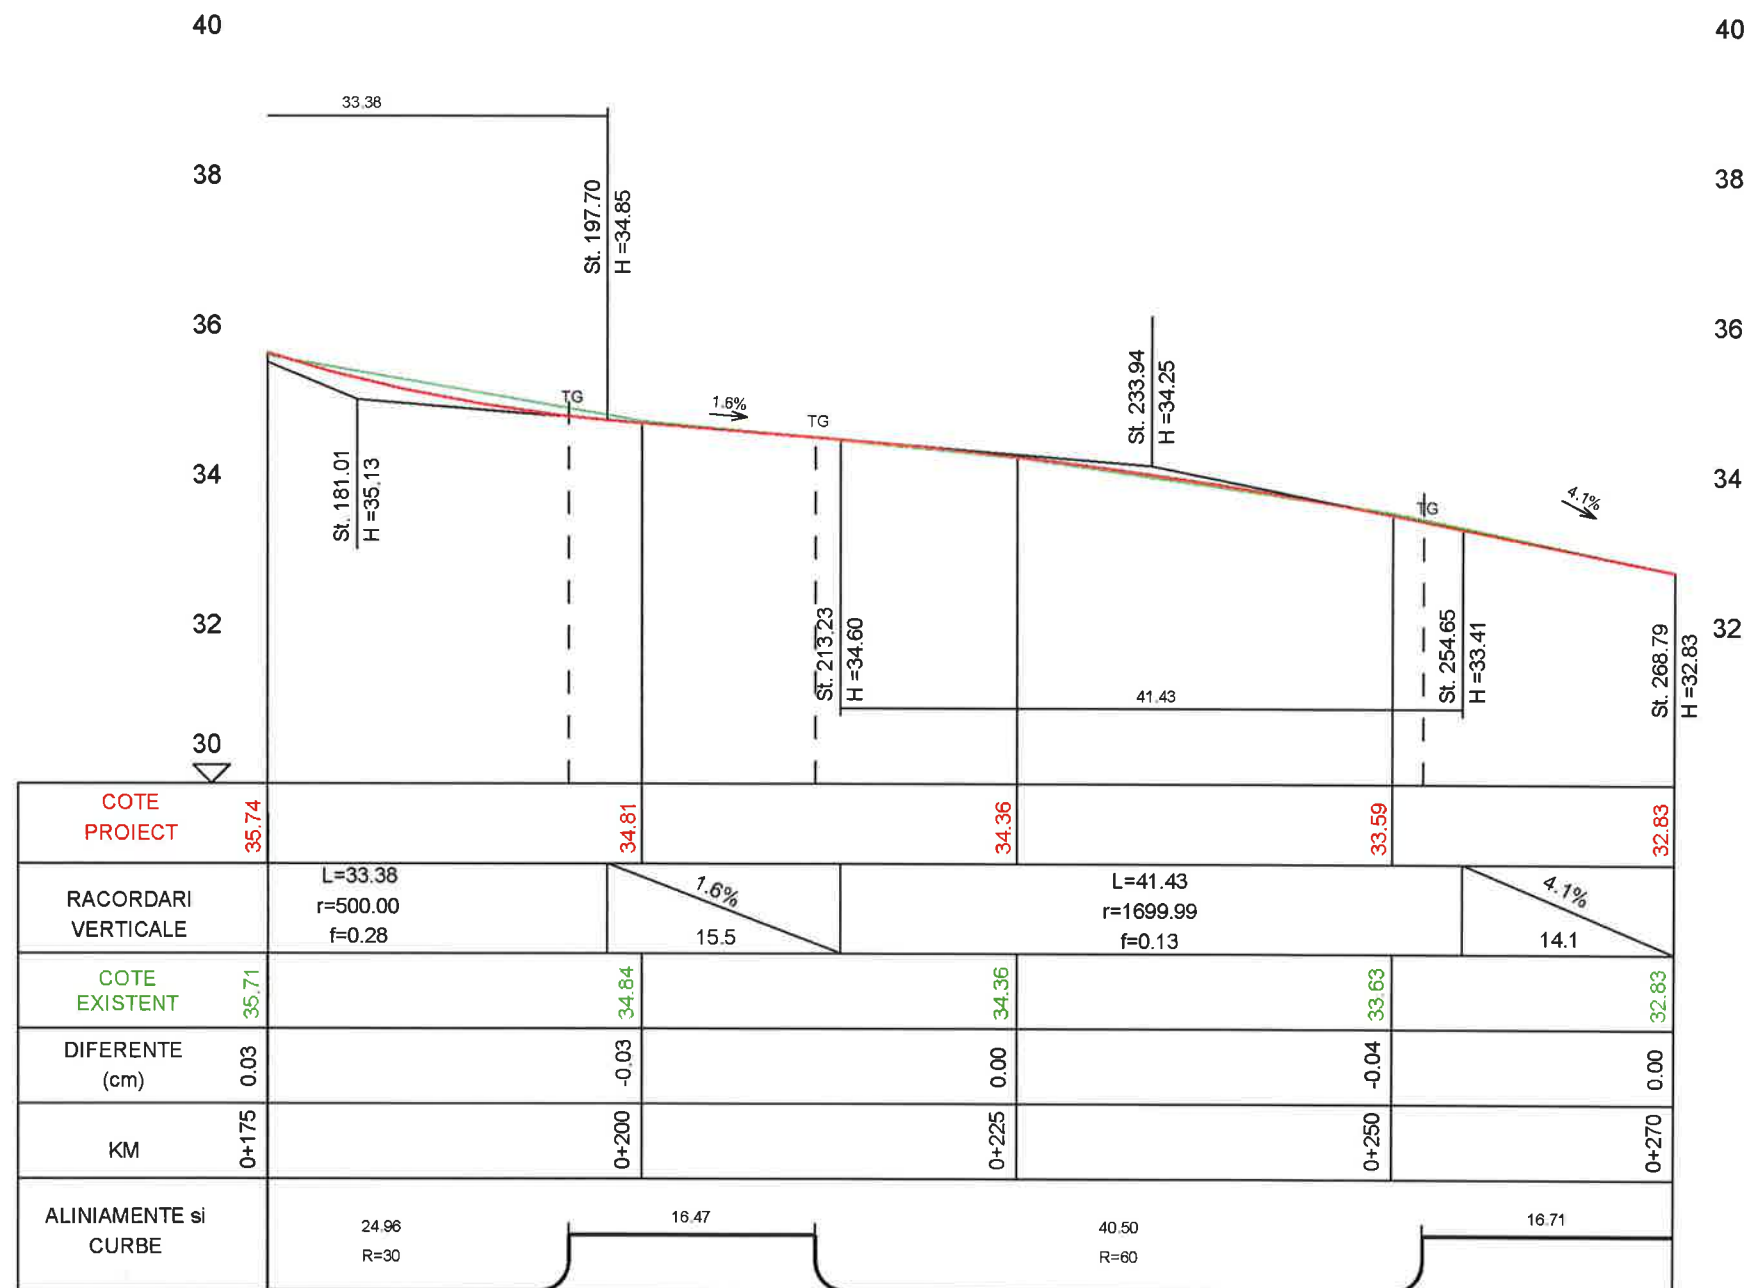


Str. Delenilor

Legenda:
 - Ax proiectat
 - Ax teren

Str. Mitropolitul Veniamin Costache, nr.21, Sector 5, Bucuresti E-mail: office@ericons.ro Nr. de inreg. CC : J40/2588/2017 CUI : RO37142713 Telefon : 0737309487			DENUMIRE: Asfaltarea drumurilor de interes local in comuna Valea Argovei, judetul Calarasi BENEFICIAR: COMUNA VALEA ARGOVEI		PR.NR. 26/2021
SEF PROIECT	ing. Catalin Negrea	SEM.	SCARA	PROFILE LONGITUDINALE STRADA DELENILOR	FAZA D.A.L.I.
PROIECTAT	dr.ing. Costin Bichir		1:500/1:50		PLANS NR. PL - (50)
DESENAT	teh. Lucian Draghici		2021		

PROFIL LONGITUDINAL

scara 1:500 / 1:50

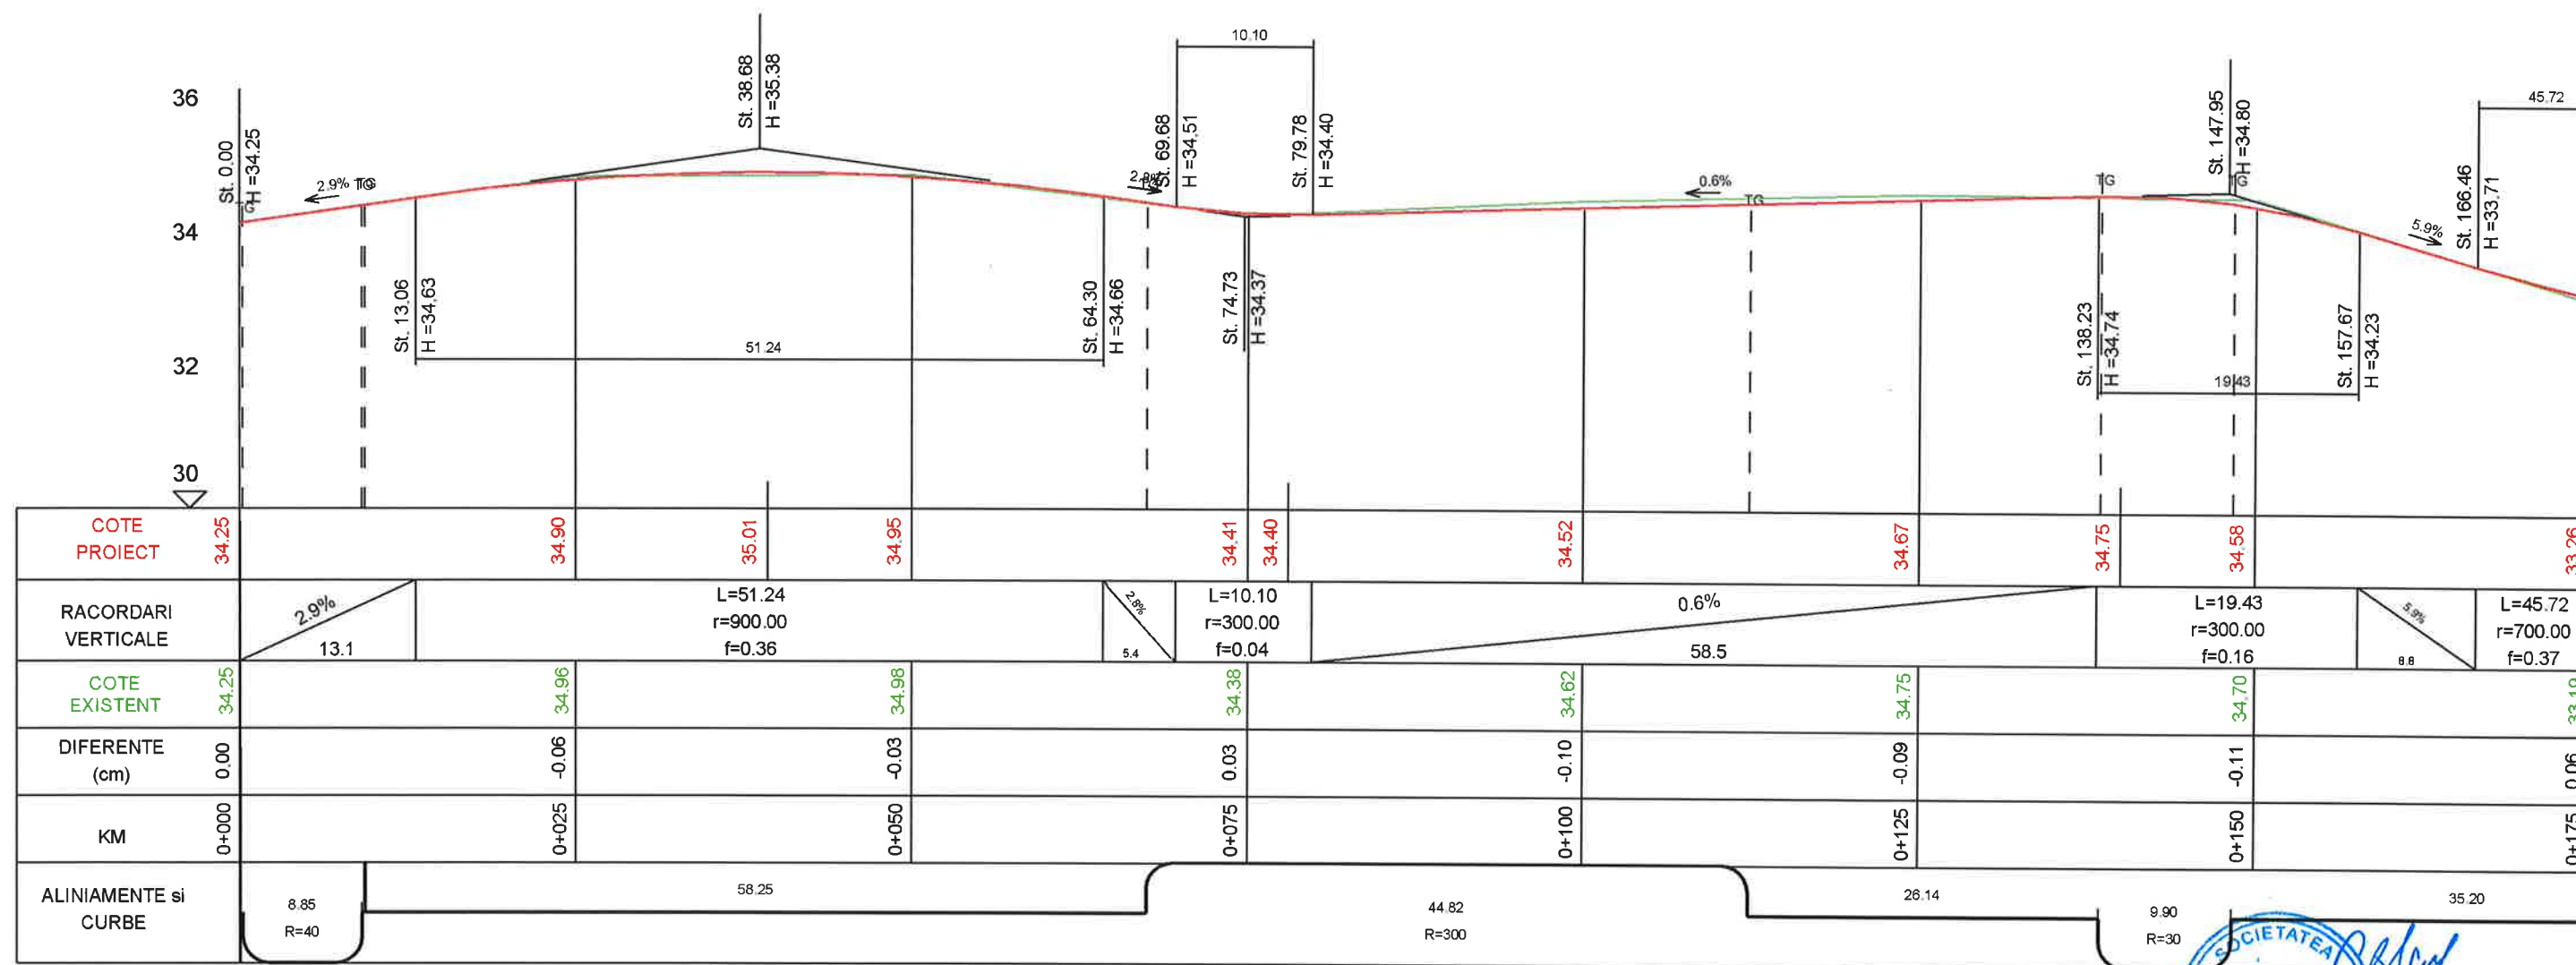

Str. Baba Ana 1


Legenda:

- Ax proiectat
- Ax teren

Str. Mitropoliei Veniamin Costache, nr. 21, Sector 5, Bucuresti E-mail: office@ericons.ro Nr. de inreg. CC.: J40/2588/2017 CUI: RO37142713 Telefon: 0737309487 S.C. ERICONS SERVICES S.R.L.			DENUMIRE: S.R.L. Asfaltarea drumurilor de interes local in comuna Valea Argovei, Judetul Calarasi BENEFICIAR: COMUNA VALEA ARGOVEI		PR.NR. 26/2021
SEF PROIECT	ing. Catalin Negrea	SEM.NAT.	SCARA	PROFILE LONGITUDINALE STRADA BABA ANA 1	FAZA D.A.L.I.
PROIECTAT	dr.ing. Costin Bichir		1:500/1:50		PLANSĂ NR. PL - (51)
DESENAT	teh. Lucian Draghici		2021		

PROFIL LONGITUDINAL

scara 1:500 / 1:50

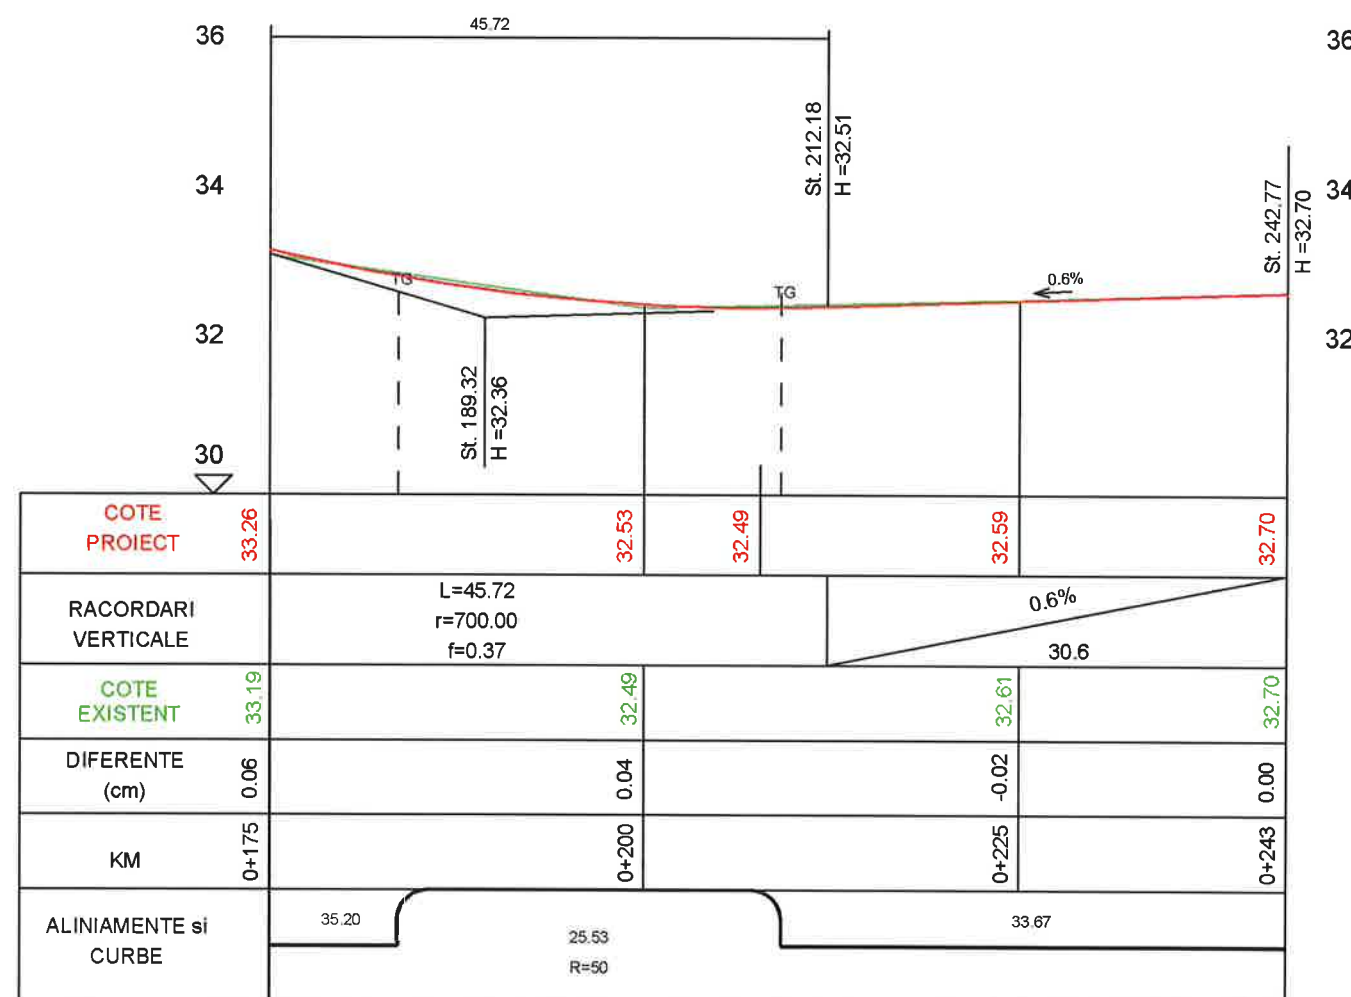


Str. Baba Ana 1

Legenda:
 - Ax proiectat
 - Ax teren

 Str. Mitropolitul Veniamin Costache, nr.21, Sector 5, Bucuresti E-mail: office@ericons.ro Nr. de inreg. CC.: J40/2588/2017 CUI: RO37142713 Telefon: 0737309487			DENUMIRE:	PR.NR.
S.C. ERICONS SERVICES S.R.L.			Asfaltarea drumurilor de interes local in comuna Valea Argovei, judetul Calarasi	
			BENEFICIAR: COMUNA VALEA ARGOVEI	26/2021
	NUMELE	SEM NAT.	SCARA	FAZA D.A.L.I.
SEF PROIECT	ing. Catalin Negrea		1:500/1:50	
PROIECTAT	dr.ing. Costin Bichir		2021	
DESENAT	teh. Lucian Draghici			PLANS NR. PL - (52)

PROFIL LONGITUDINAL

scara 1:500 / 1:50

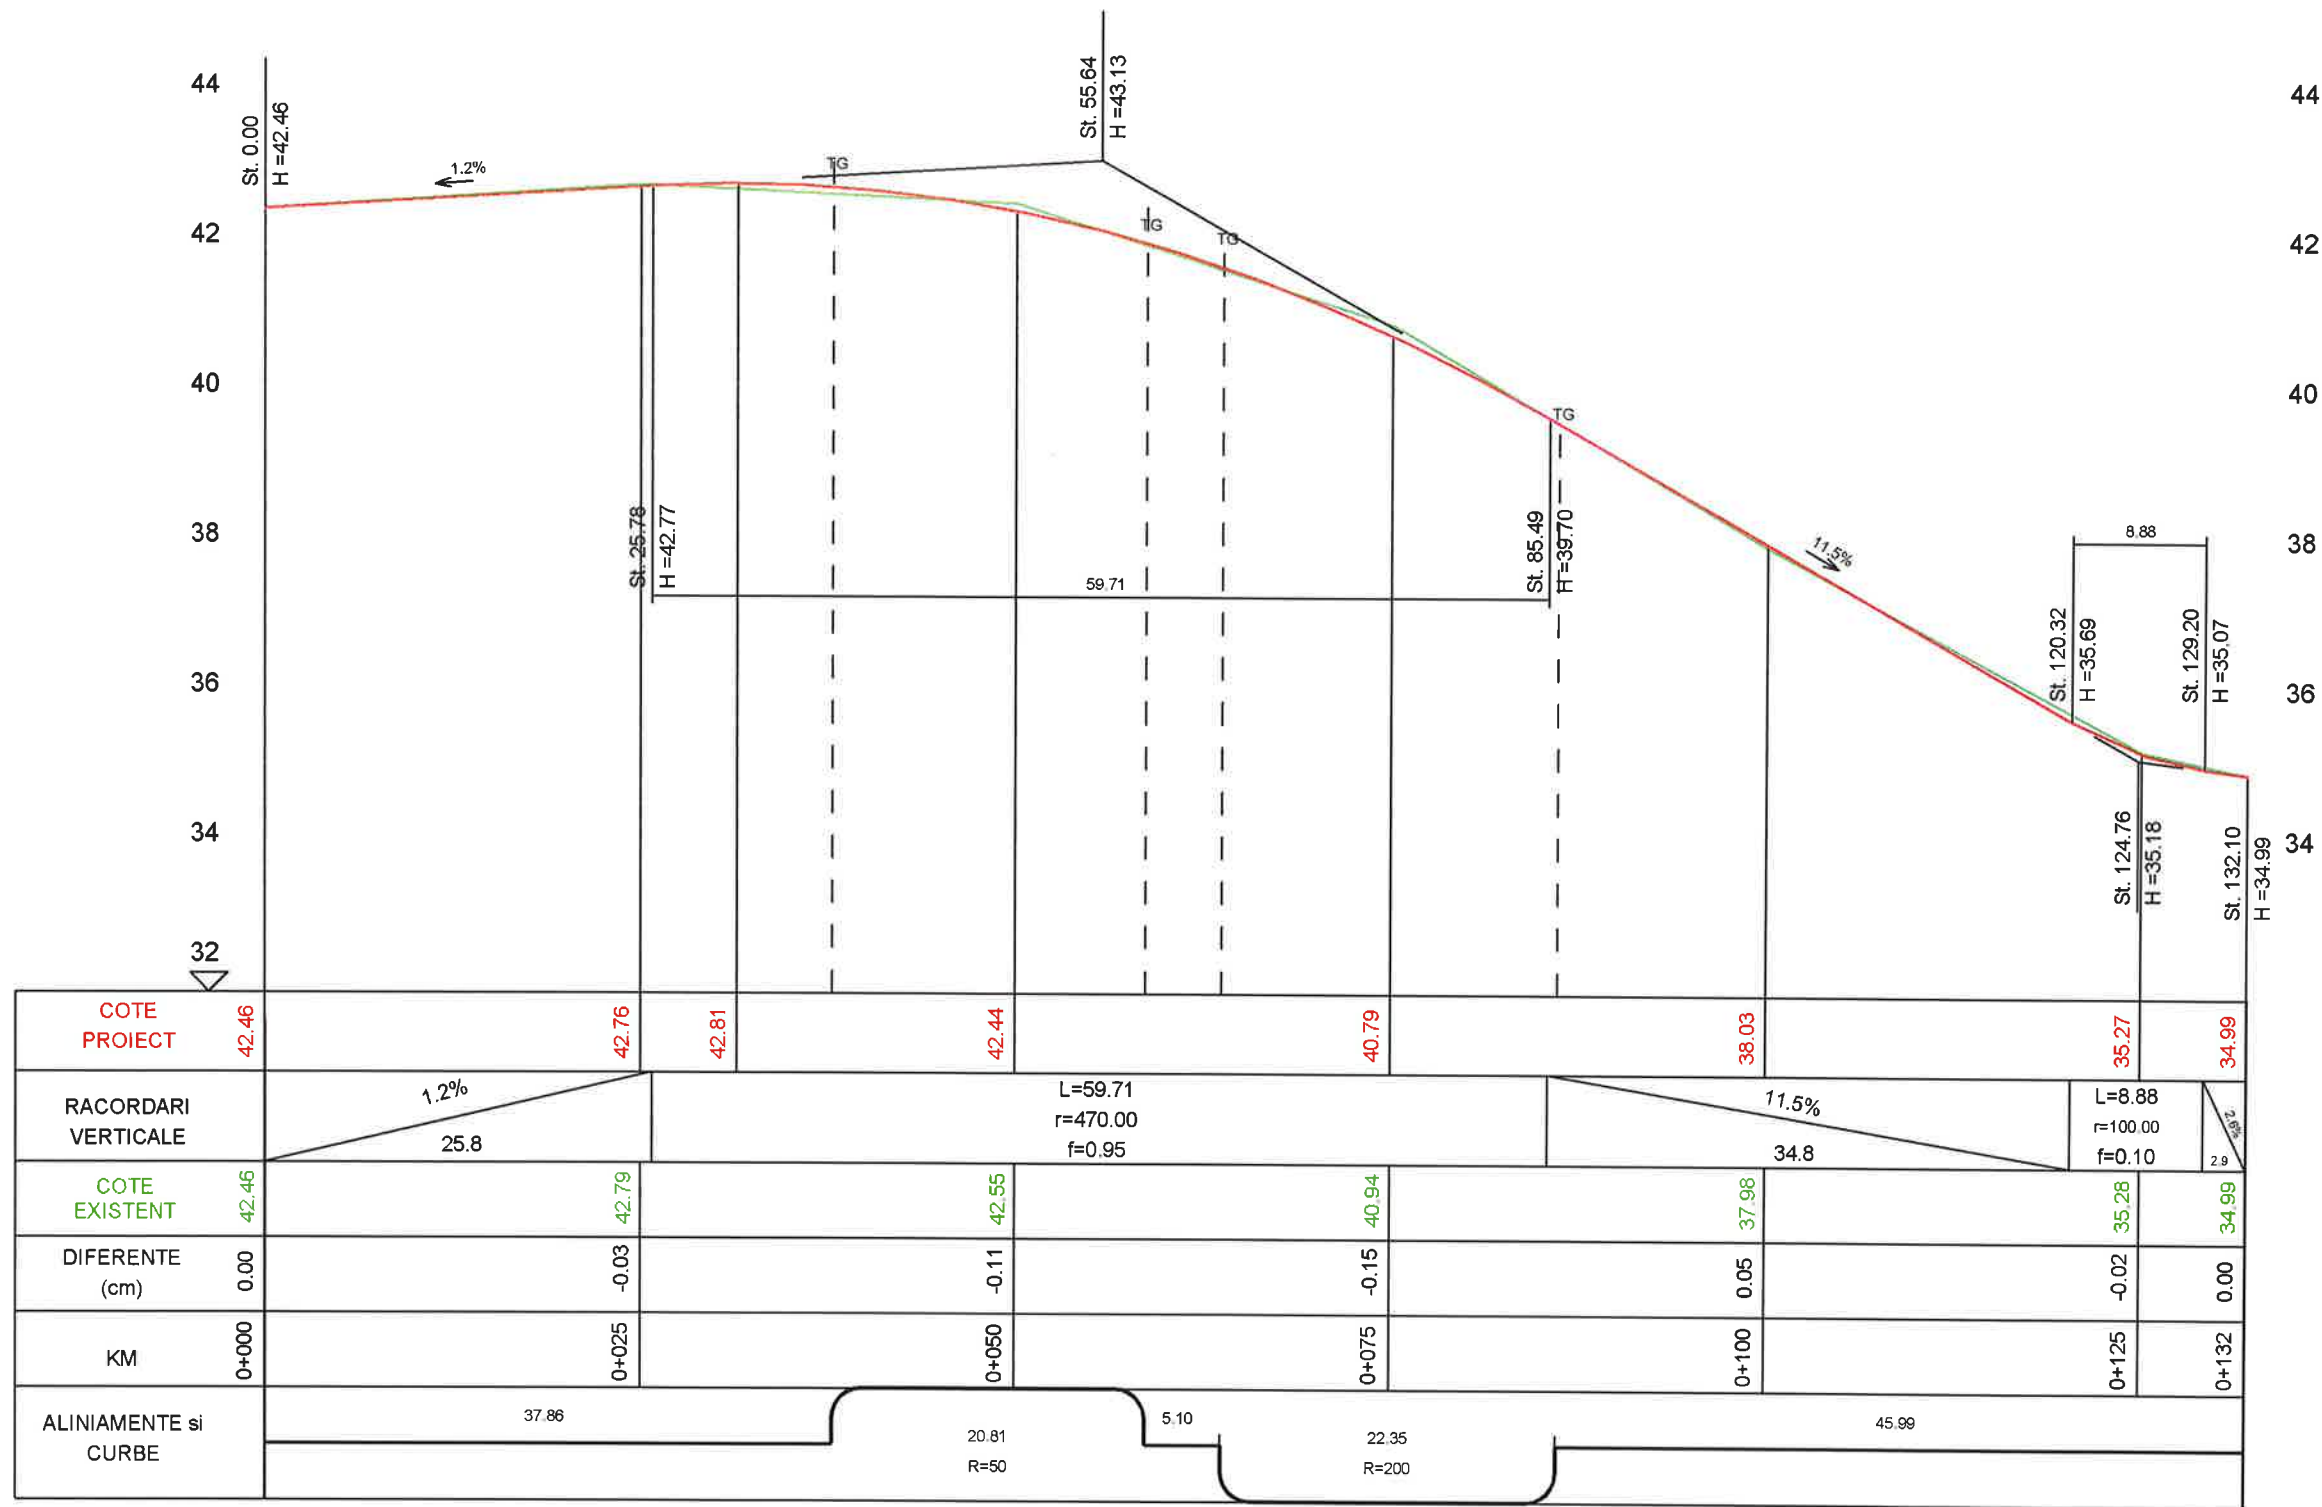

Str. Baba Ana 2


Legenda:

- Ax proiectat
— Ax teren

 Str. Mitropolitul Veniamin Costache, nr.21, Sector 5, Bucuresti E-mail: office@ericons.ro Nr. de inreg. CC.: J40/2588/2017 CUI : RO37142713 S.C. ERICONS SERVICES S.R.L. Telefon : 0737309487			DENUMIRE Asfaltarea drumurilor de interes local in comuna Valea Argovei, Judetul Calarasi BENEFICIAR: COMUNA VALEA ARGOVEI		PR.NR. 26/2021
	NUMELE	SEMNAS.	SCARA	PROFILE LONGITUDINALE STRADA BABA ANA 2	FAZA D.A.L.I.
SEF PROIECT	ing. Catalin Negrea		1:500/1:50		PLANSA NR. PL - (53)
PROIECTAT	dr.ing. Costin Bichir		2021		
DESENAT	teh. Lucian Draghici				

PROFIL LONGITUDINAL

scara 1:500 / 1:50

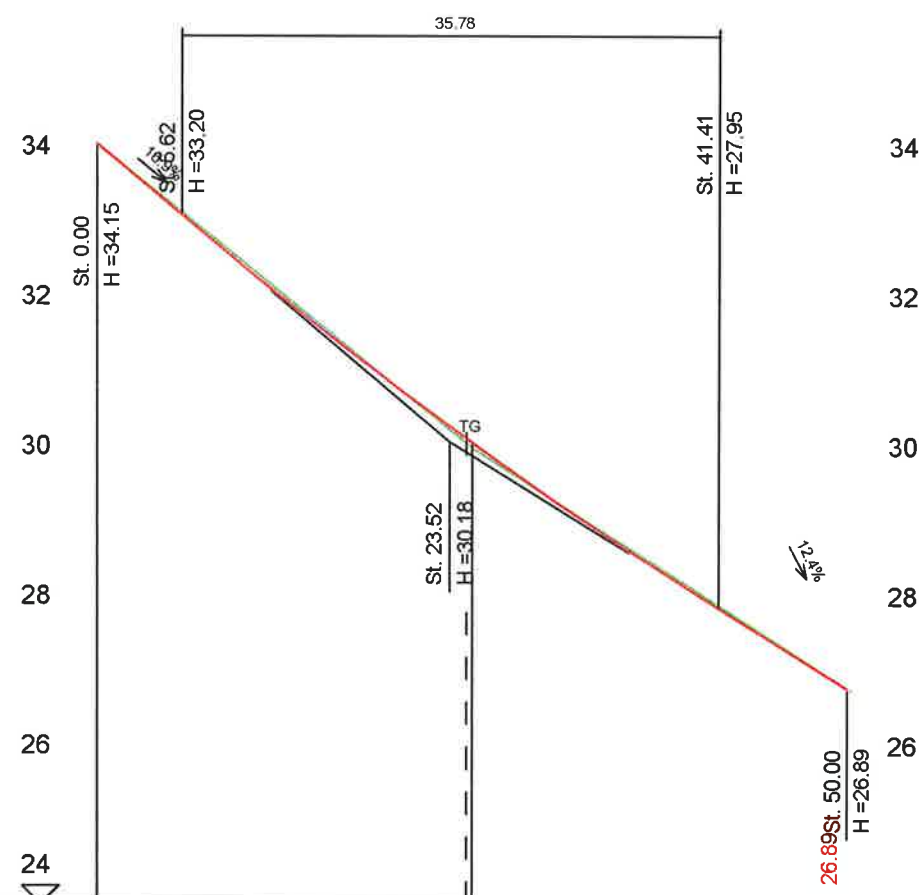

COTE PROIECT	34.15	30.16	26.89
RACORDARI VERTICALE	16.9%	L=35.78 r=800.00 f=0.20	12.4%
COTE EXISTENT	34.15	30.09	26.88
DIFERENTE (cm)	0.00	0.07	0.00
KM	0+000	0+025	0+050
ALINIAMENTE si CURBE	24.63	25.56	

Str. Baba Ana 3


Legenda:

- Ax proiectat
- Ax teren

 Str. Mitropolitul Veniamin Costache, nr.21, Sector 5, Bucuresti E-mail: office@ericons.ro Nr. de inreg. CC.: J40/2588/2017 CUI: RO37142713 Telefon: 0737309487			DENUMIRE:	PR.NR. 26/2021
S.C. ERICONS SERVICES S.R.L.			Asfaltarea drumurilor de interes local in comuna Valea Argovei, Judetul Calarasi	
			BENEFICIAR: COMUNA VALEA ARGOVEI	
	NUMELE	SEM NAT.	SCARA	PROFILE LONGITUDINALE STRADA BABA ANA 3
SEF PROIECT	ing. Catalin Negrea	CH1	1:500/1:50	
PROIECTAT	dr.ing. Costin Bichir			
DESENAT	teh. Lucian Draghici		2021	PLANS NR. PL - (54)

PROFIL LONGITUDINAL

scara 1:500 / 1:50

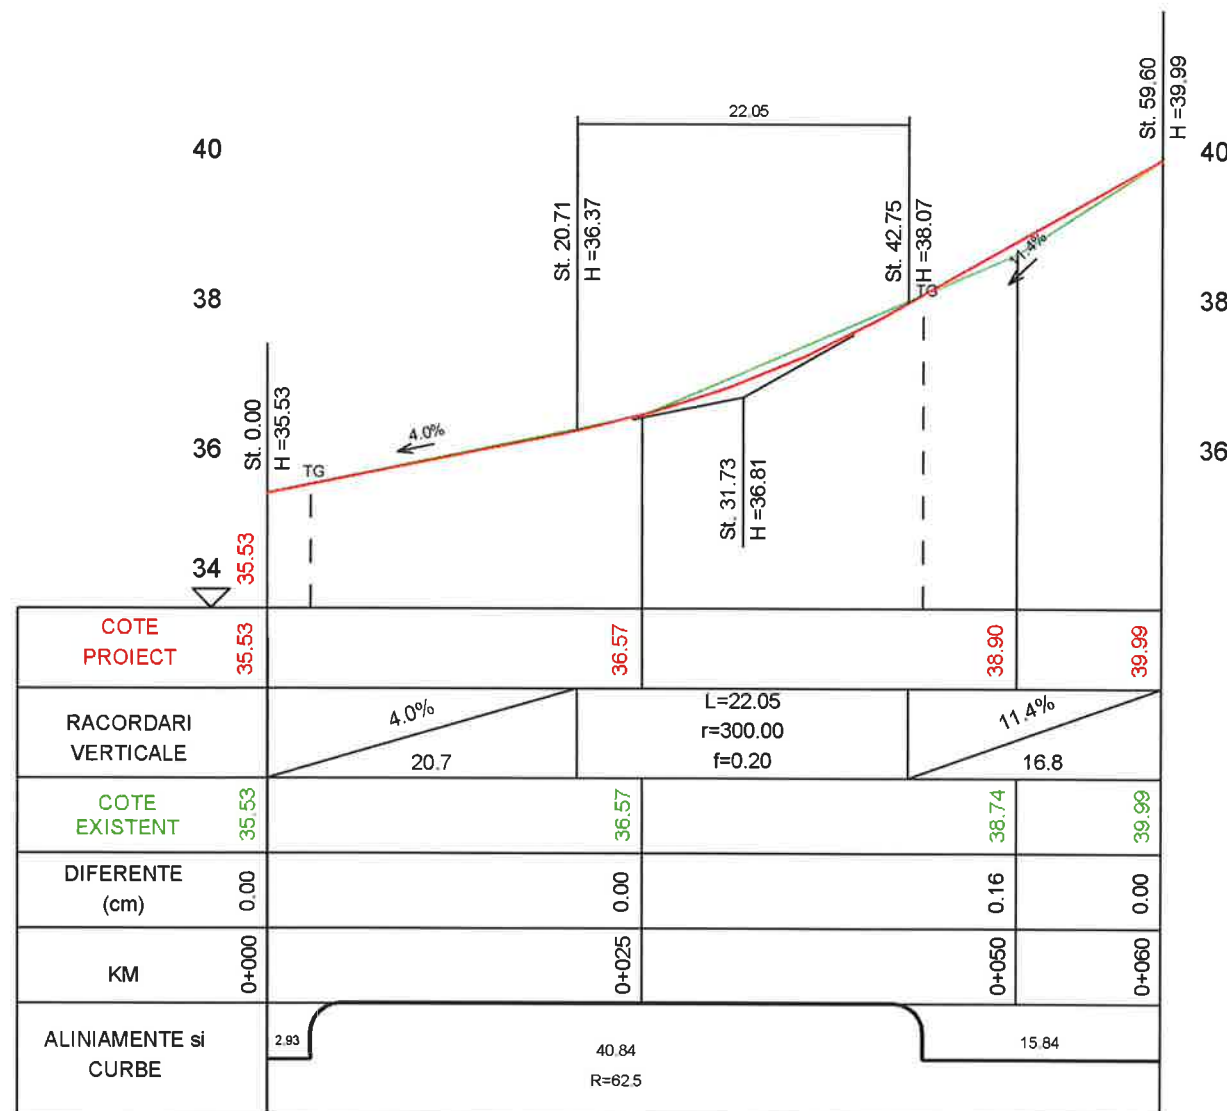


Str. Cazanului

Legenda:
 - Ax proiectat
 - Ax teren

 Ericons Services S.C. ERICONS SERVICES S.R.L. Str. Mitropolitul Veniamin Costache, nr.21, Sector 5, Bucuresti E-mail: office@ericons.ro Nr. de inreg. CC.: J40/2588/2017 CUI : RO37142713 Telefon : 0737309487			DENUMIRE Asfaltarea drumurilor de interes local in comuna Valea Argovei, judetul Calarasi		PR.NR. 26/2021
			<u>BENEFICIAR: COMUNA VALEA ARGOVEI</u>		
	NUMELE	SEM NAT.	SCARA	PROFILE LONGITUDINALE STRADA CAZANULUI	FAZA D.A.L.I.
SEF PROIECT	ing. Catalin Negrea		1:500/1:50		
PROIECTAT	dr.ing. Costin Bichir				
DESENAT	teh. Lucian Draghici		2021		PLANS NR. PL - (55)

PROFIL LONGITUDINAL

scara 1:500 / 1:50

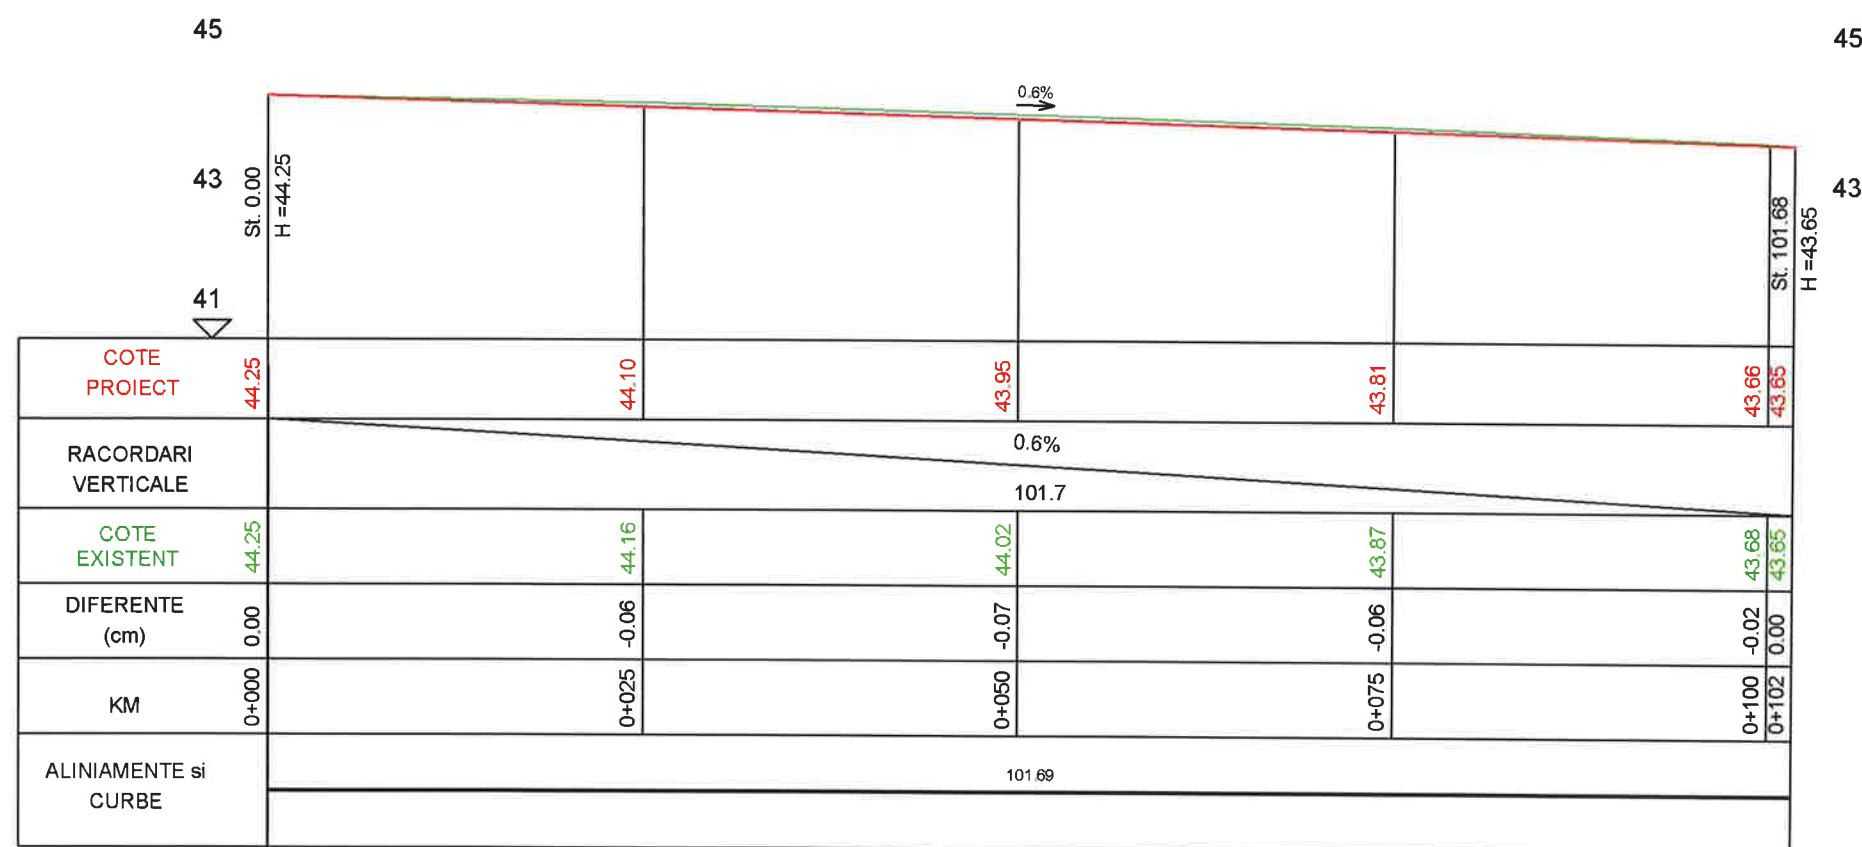

Str. Islazului


Legenda:

- Ax proiectat
- Ax teren

 Str. Mitropolitul Veniamin Costache, nr.21, Sector 5, Bucuresti E-mail: office@ericons.ro Nr. de inreg. CC.: J40/2588/2017 CUI: RO37142713 Telefon: 0737309487 S.C. ERICONS SERVICES S.R.L.				DENUMIRE Asfaltarea drumurilor de interes local in comuna Valea Argovei, judetul Calarasi <u>BENEFICIAR: COMUNA VALEA ARGOVEI</u>		PR.NR. 26/2021	
	NUMELE	SEM NAT.	SCARA	PROFILE LONGITUDINALE STRADA ISLAZULUI FAZA D.A.L.I. PLANS A NR. PL - (56)			
SEF PROIECT	ing. Catalin Negrea	CN	1:500/1:50				
PROIECTAT	dr.ing. Costin Bichir	CB					
DESENAT	teh. Lucian Draghici	LD	2021				

PROFIL LONGITUDINAL

scara 1:500 / 1:50

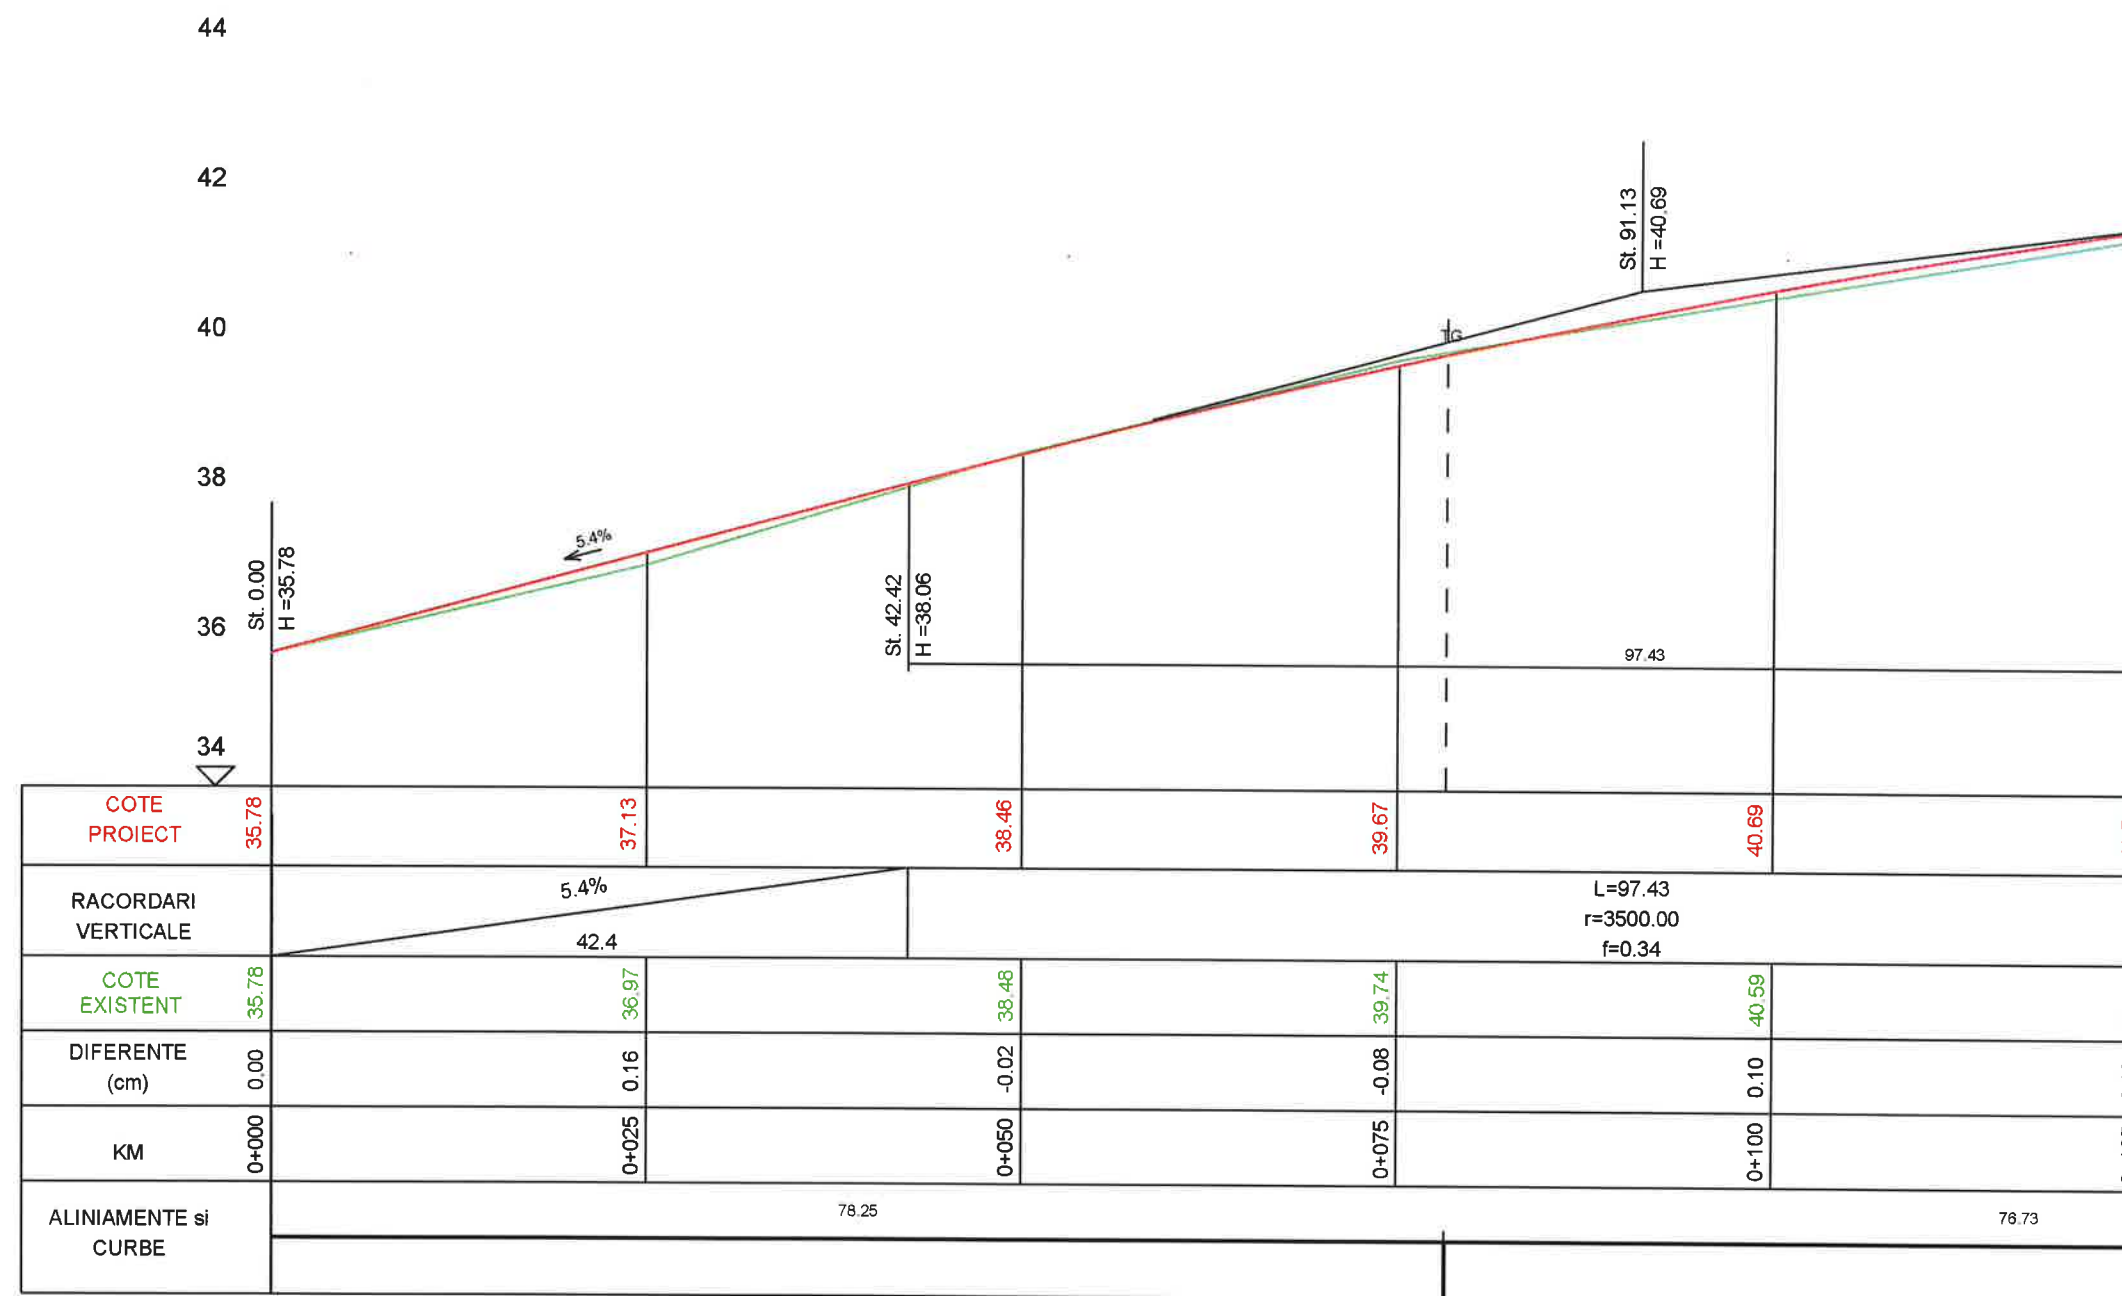


Str. Sperantei TR1

Legenda:
 - Ax proiectat
 - Ax teren

Str. Mitropolitul Veniamin Costache, nr.21, Sector 5, Bucuresti E-mail: office@ericons.ro Nr. de inreg. CC.: J40/2588/2017 CUI: RO37142713 Telefon: 0737309487 S.C. ERICONS SERVICES S.R.L.			DENUMIRE: Asfaltarea drumurilor de interes local in comuna Valea Argovei, judetul Calarasi BENEFICIAR: COMUNA VALEA ARGOVEI		PR.NR. 26/2021
SEF PROIECT	ing. Catalin Negrea	SEM.NAT.	SCARA	PROFILE LONGITUDINALE STRADA SPERANTEI	FAZA D.A.L.I. PLANSĂ NR. PL - (57)
PROIECTAT	dr.ing. Costin Bichir		1:500/1:50		
DESENAT	teh. Lucian Draghici		2021		

PROFIL LONGITUDINAL

scara 1:500 / 1:50

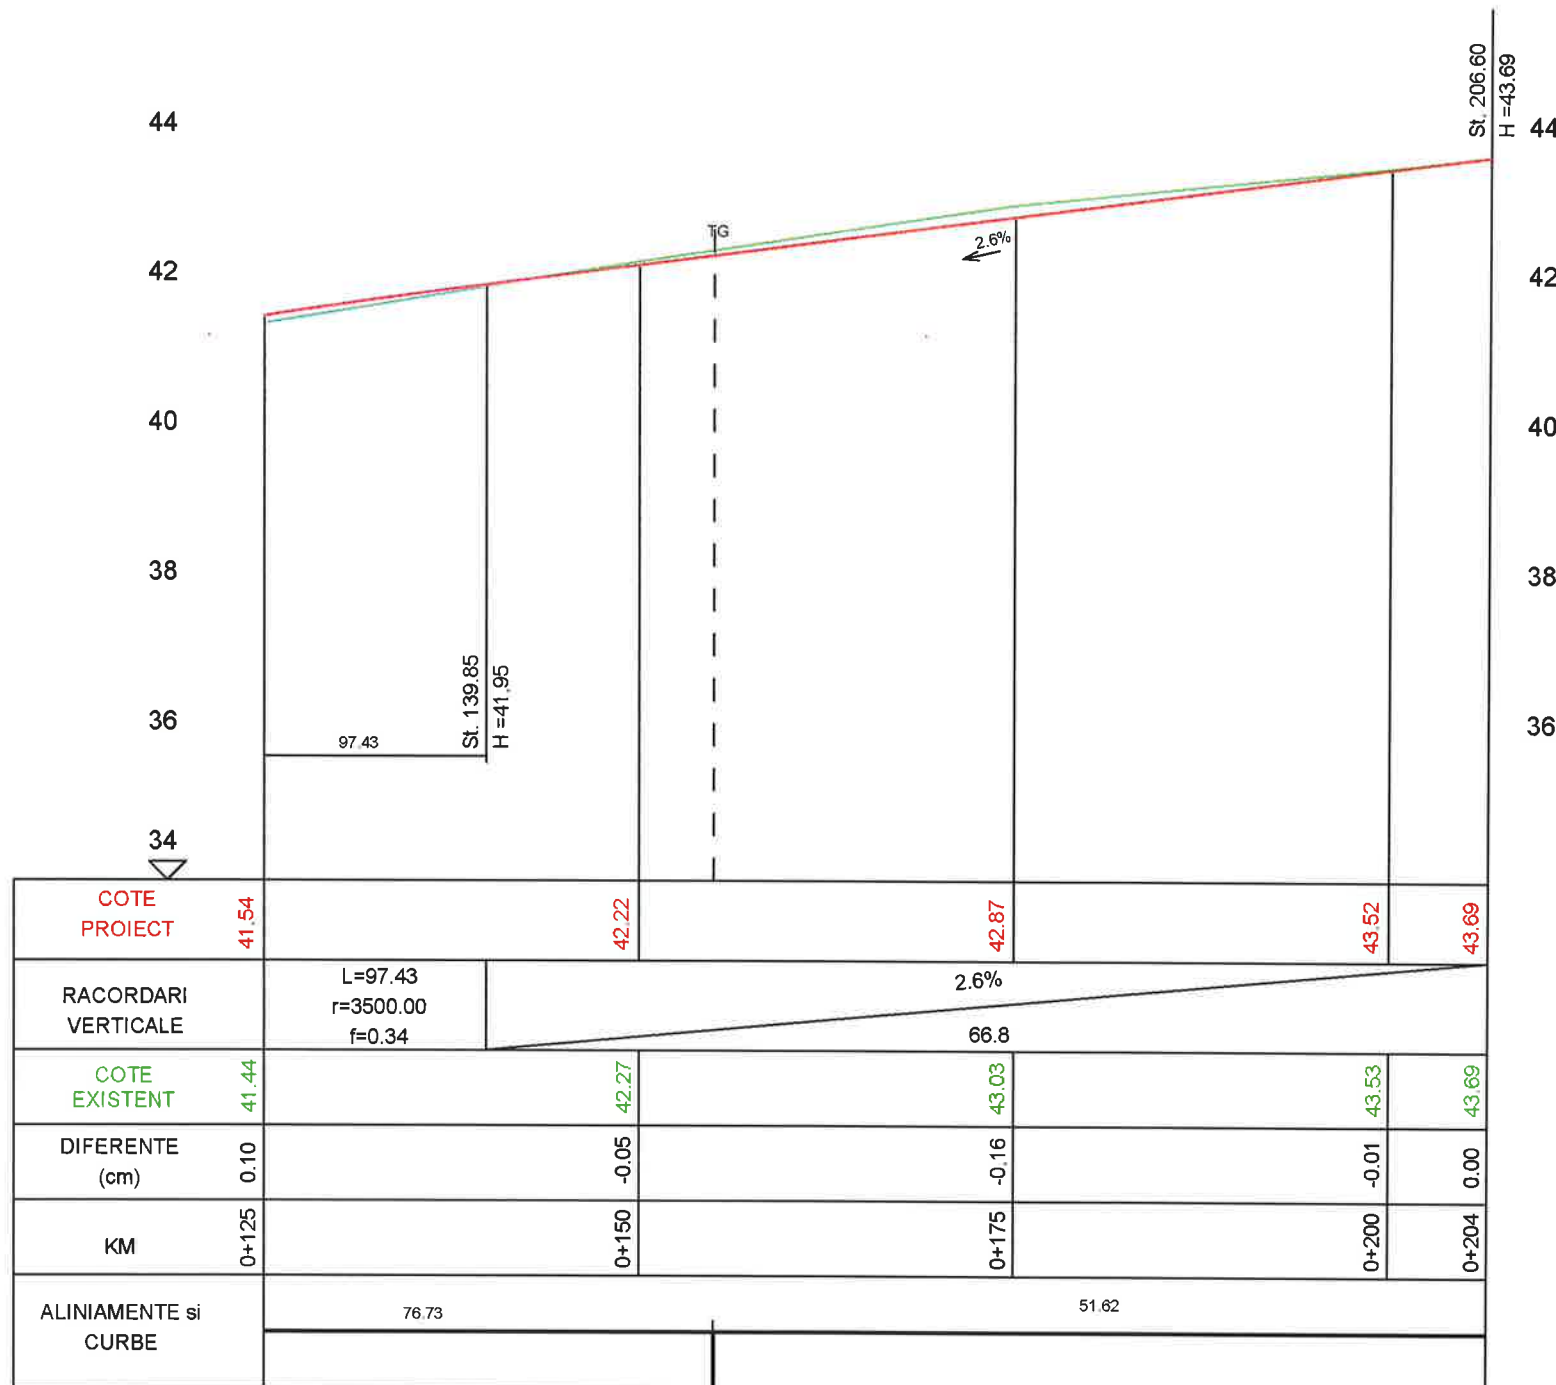


Str. Sperantei TR1

Legenda:
 - Ax proiectat
 - Ax teren

 Ericons Services S.C. ERICONS SERVICES S.R.L.			Str. Mitropolitul Veniamin Costache, nr.21, Sector 5, Bucuresti E-mail: office@ericons.ro Nr. de inreg. CC.: J40/2588/2017 CUI: RO37142713 Telefon: 0737309487		DENUMIRE Asfaltarea drumurilor de interes local in comuna Valea Argovei, judetul Calarasi <u>BENEFICIAR: COMUNA VALEA ARGOVEI</u>		PR.NR. 26/2021			
	NUMELE	SEM NAT.	SCARA	PROFILE LONGITUDINALE STRADA SPERANTEI			FAZA D.A.L.I.			
SEF PROIECT	ing. Catalin Negrea		1:500/1:50				2021		PLANS NR. PL - (58)	
PROIECTAT	dr.ing. Costin Bichir									
DESENAT	teh. Lucian Draghici									

PROFIL LONGITUDINAL

scara 1:500 / 1:50

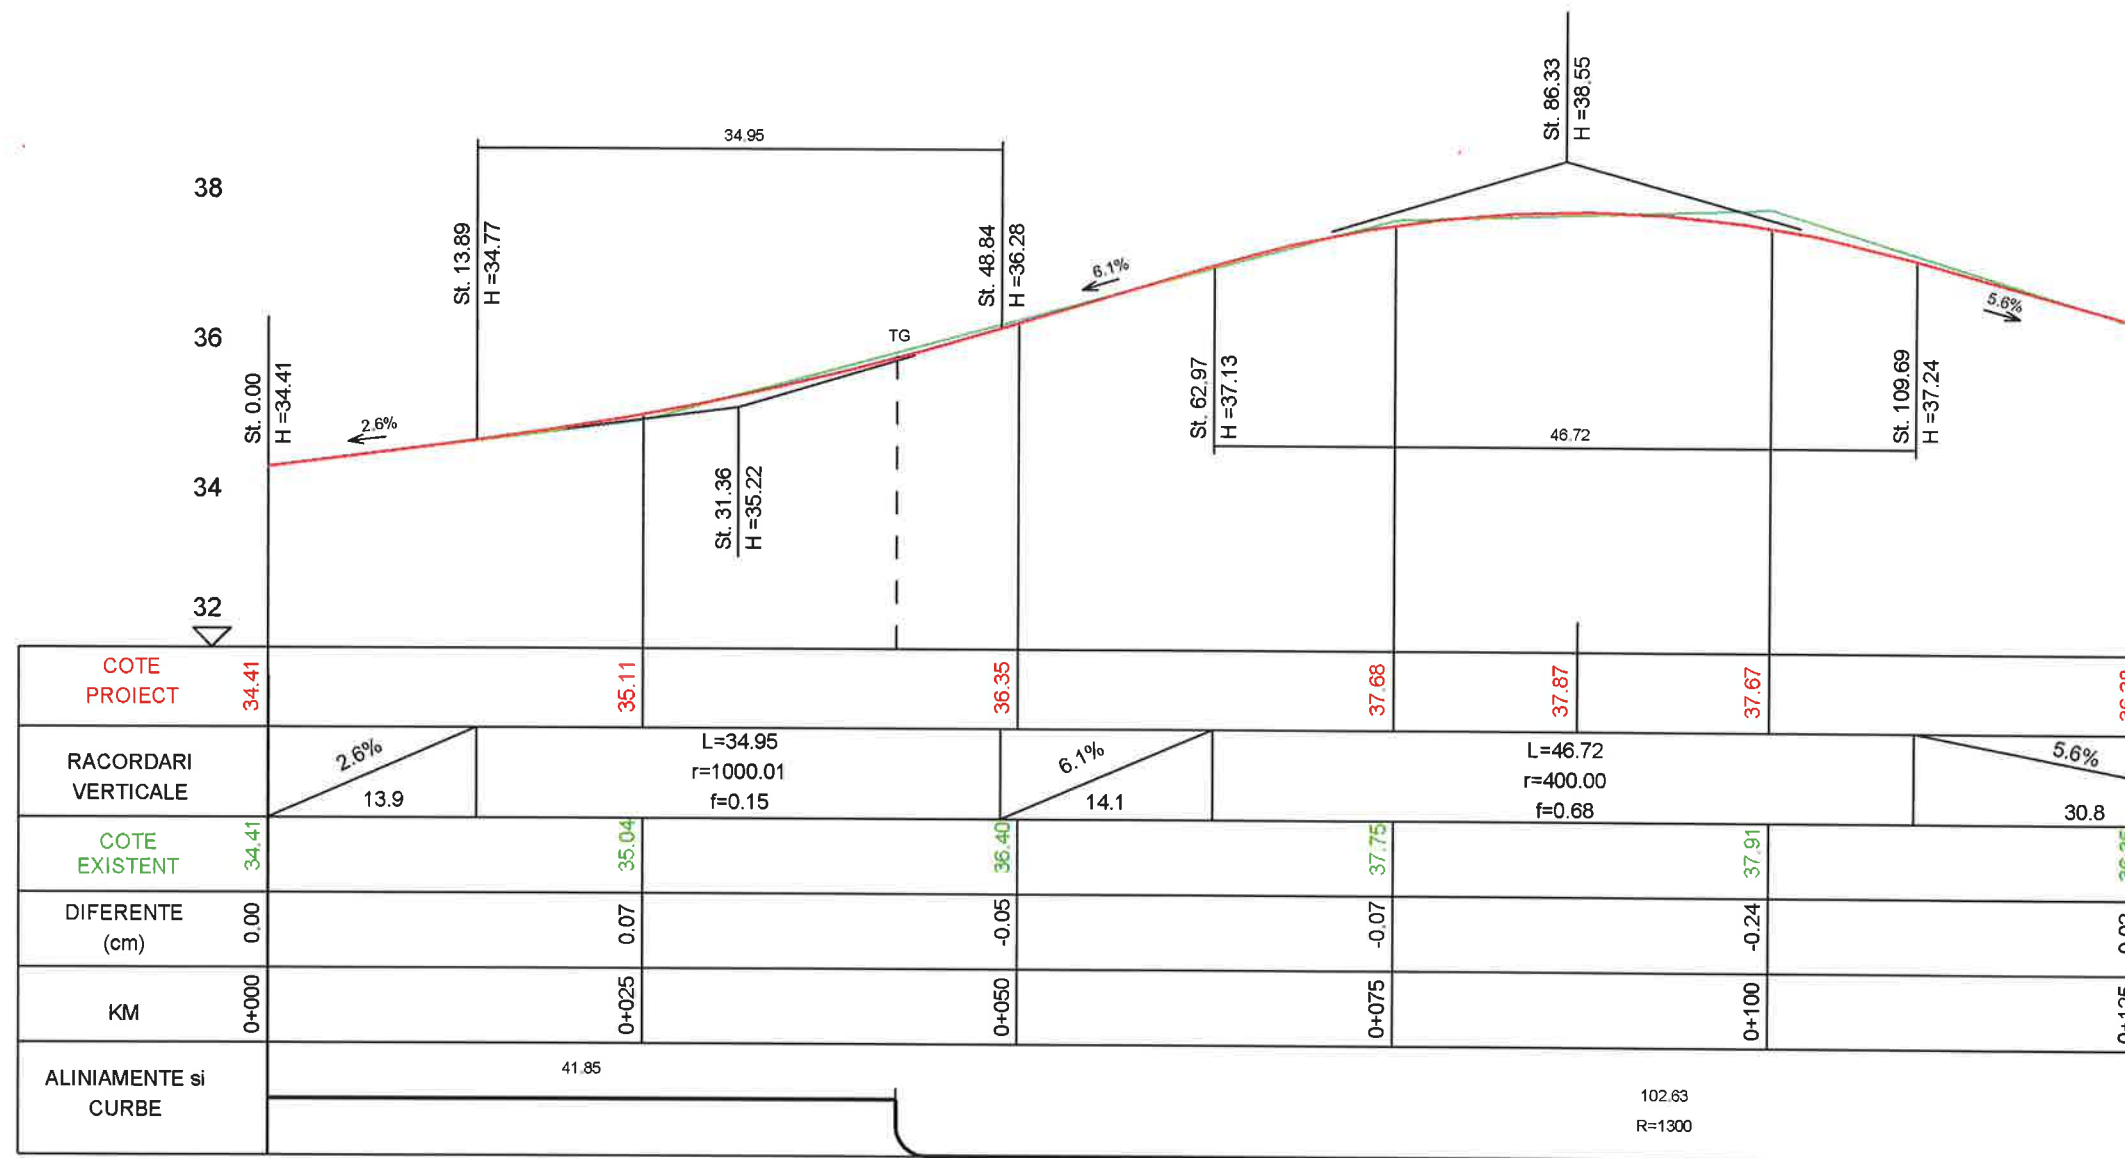

Str. Sperantei TR2

Legenda:
 - Ax proiectat
 - Ax teren

 Str. Mitropolitul Veniamin Costache, nr.21, Sector 5, Bucuresti E-mail: office@ericons.ro Nr. de inreg. CC.: J40/2588/2017 CUI: RO37142713 Telefon: 0737309487			DENUMIRE: Asfaltarea drumurilor de interes local in comuna Valea Argovei, judetul Calarasi BENEFICIAR: COMUNA VALEA ARGOVEI		PR.NR 26/2021		
	NUMELE	SEM NAT.	SCARA	PROFILE LONGITUDINALE STRADA SPERANTEI 2		FAZA	
SEF PROIECT	ing. Catalin Negrea		1:500/1:50			D.A.L.I.	
PROIECTAT	dr.ing. Costin Bichir		2021			PLANS NR. PL - (59)	
DESENAT	teh. Lucian Draghici						

PROFIL LONGITUDINAL

scara 1:500 / 1:50




Str. Sperantei TR2

Legenda:
 - Ax proiectat
 - Ax teren

 Ericons Services S.C. ERICONS SERVICES S.R.L.			Str. Mitropolitul Veniamin Costache, nr.21, Sector 5, Bucuresti E-mail: office@ericons.ro Nr. de inreg. CC.: J40/2588/2017 CUI: RO37142713 Telefon: 0737309487		DENUMIRE: Asfaltarea drumurilor de interes local in comuna Valea Argovei, judetul Calarasi		PR.NR 26/2021		
			BENEFICIAR: COMUNA VALEA ARGOVEI						
	NUMELE	SEM NAT.	SCARA	PROFILE LONGITUDINALE STRADA SPERANTEI 2				FAZA D.A.L.I.	
SEF PROIECT	ing. Catalin Negrea		1:500/1:50					2021	PLANS NR. PL - (60)
PROIECTAT	dr.ing. Costin Bichir								
DESENAT	teh. Lucian Draghici								

PROFIL LONGITUDINAL

scara 1:500 / 1:50

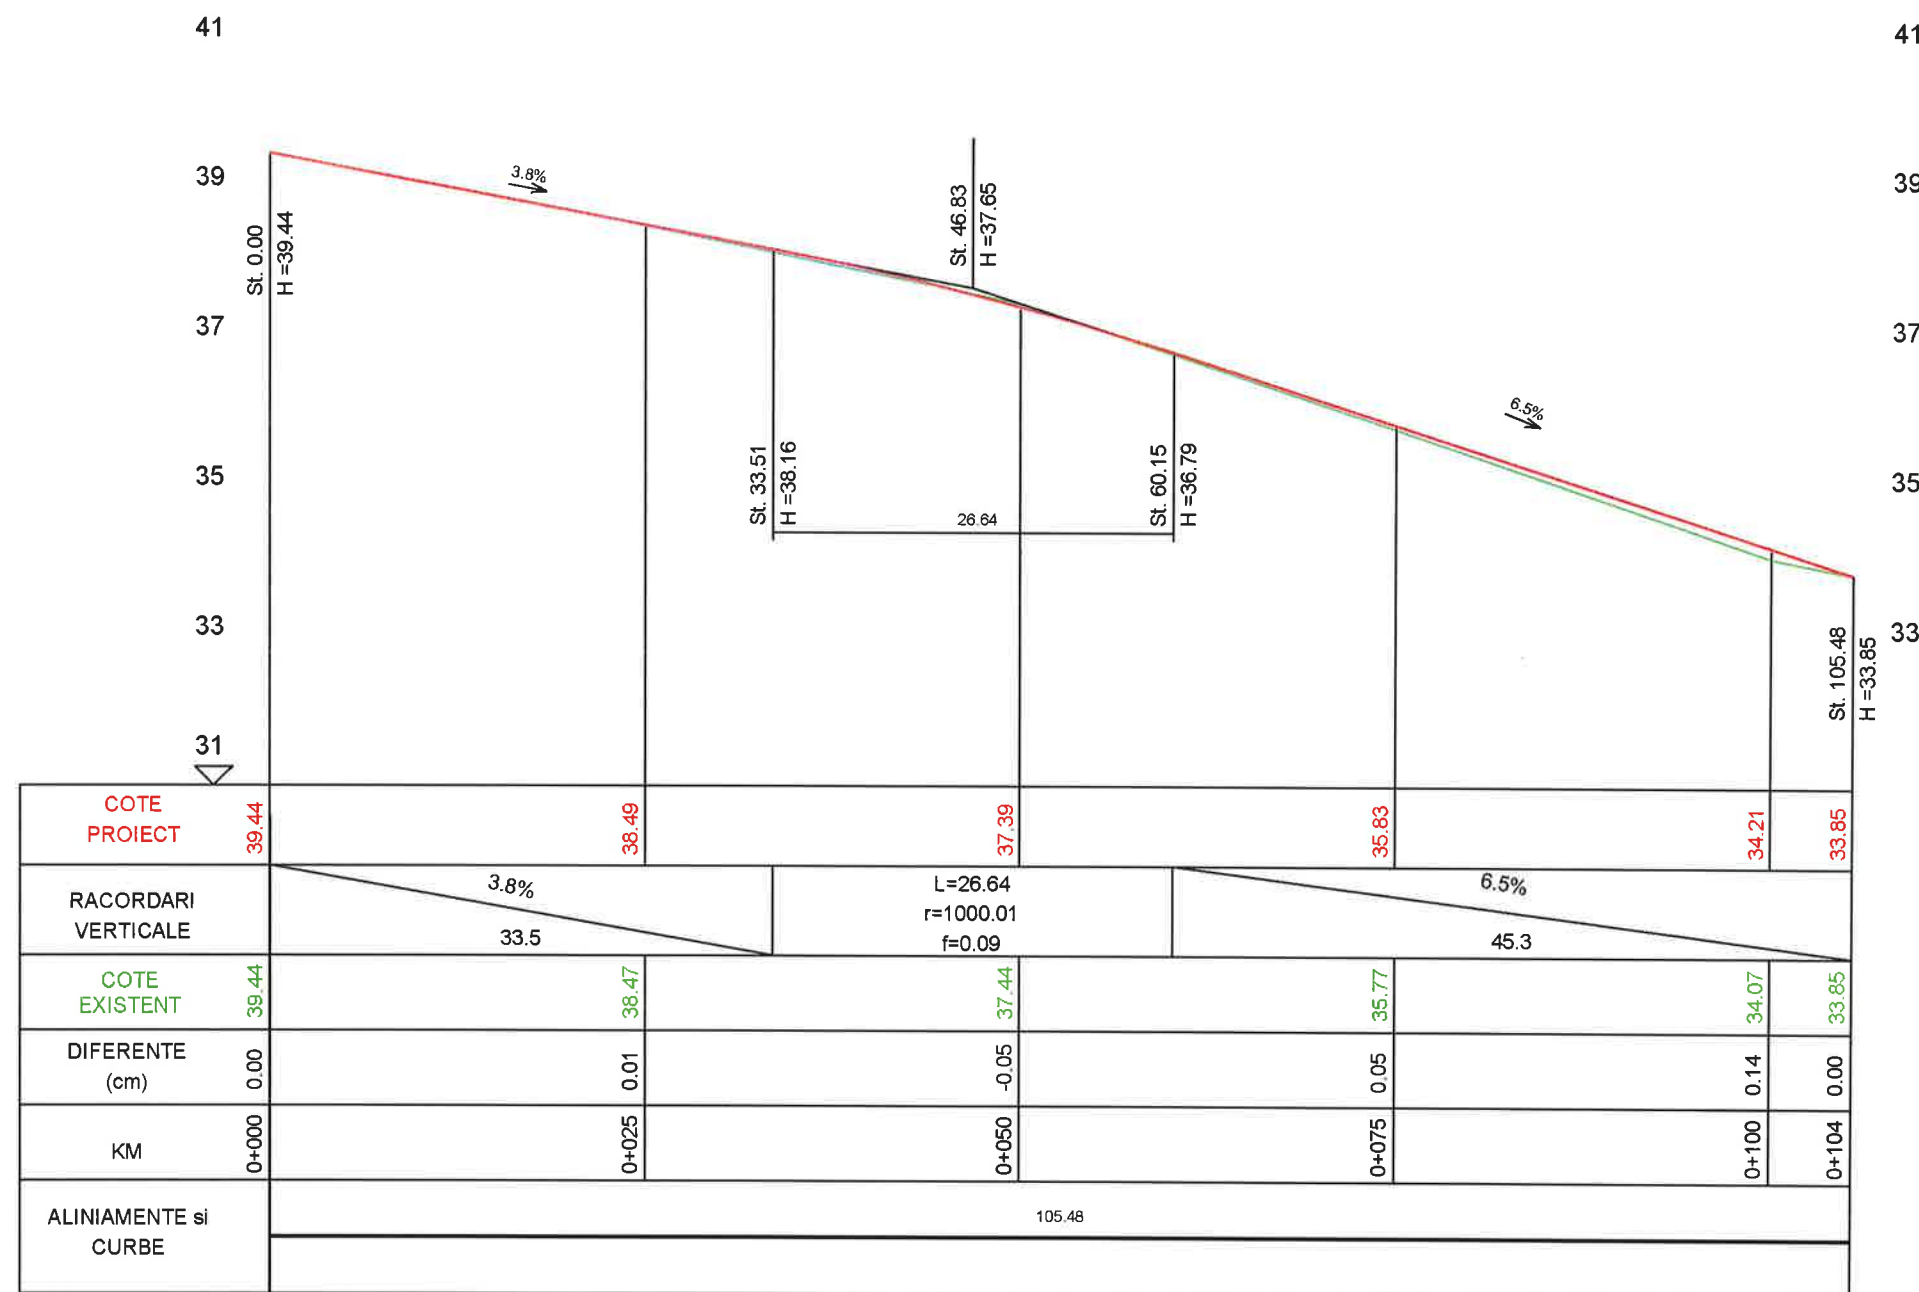


Str. Luncasilor TR2

Legenda:
 - Ax proiectat
 - Ax teren

Str. Mitropolitul Veniamin Costache, nr.21, Sector 5, Bucuresti E-mail: office@ericons.ro Nr. de inreg. CC: J40/2588/2017 CUI: RO37142713 Telefon: 0737309487 S.C. ERICONS SERVICES S.R.L.			DENUMIRE:	PR.NR.
			Asfaltarea drumurilor de interes local in comuna Valea Argovei, Judetul Calarasi	26/2021
			BENEFICIAR: COMUNA VALEA ARGOVEI	
	NUMELE	SEM NAT.	SCARA	PROFILE LONGITUDINALE STRADA LUNCASILOR TR2
SEF PROIECT	ing. Catalin Negrea		1:500/1:50	
PROIECTAT	dr.ing. Costin Bichir			
DESENAT	teh. Lucian Draghici		2021	
				FAZA D.A.L.I.
				PLANS NR. PL - (61)

PROFIL LONGITUDINAL

scara 1:500 / 1:50

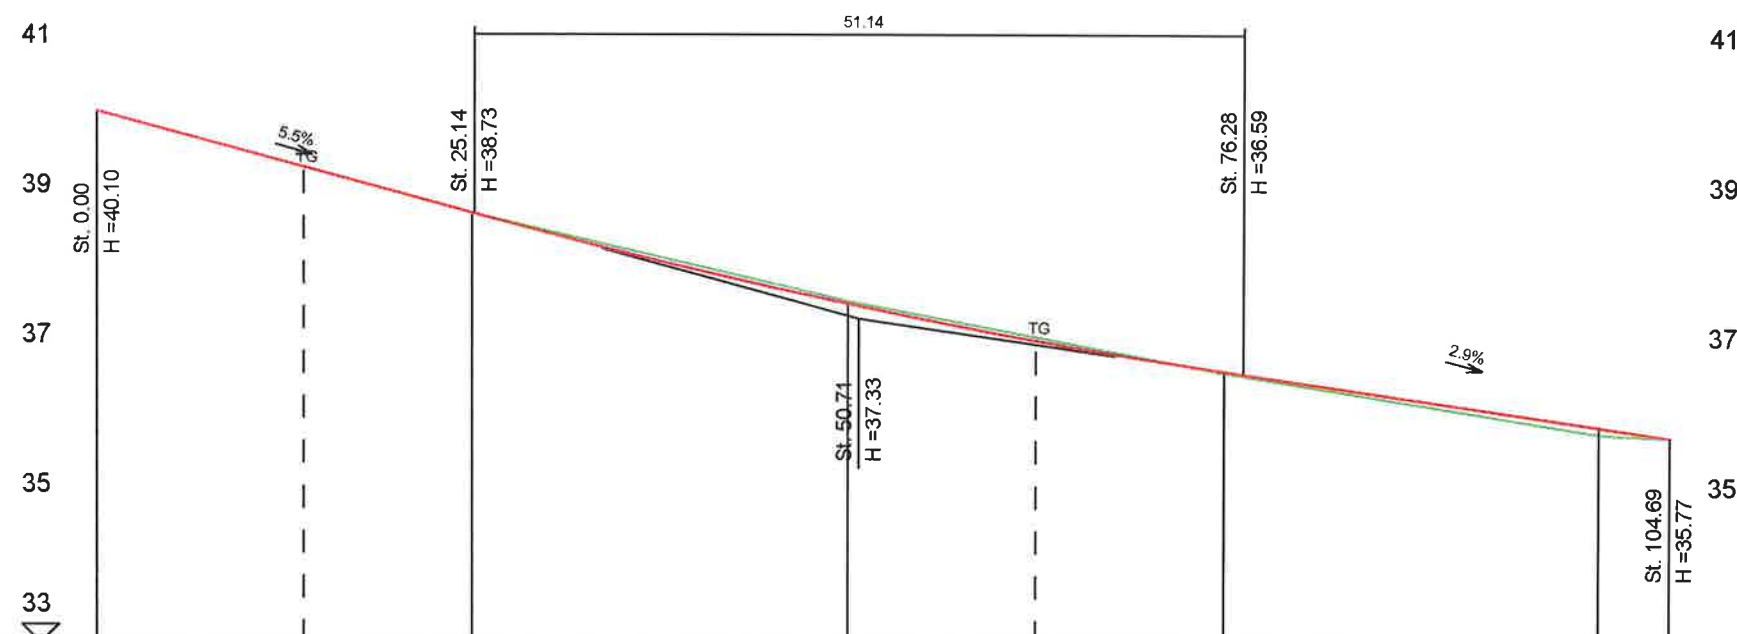

COTE PROIECT	40.10	38.74	37.53	36.63	35.91	35.77
RACORDARI VERTICALE	5.5% 25.1		L=51.14 r=2000.00 f=0.16		2.9% 28.4	
COTE EXISTENT	40.10	38.74	37.57	36.61	35.82	35.77
DIFERENTE (cm)	0.00	0.00	-0.04	0.02	0.09	0.00
KM	0+000	0+025	0+050	0+075	0+100	0+104
ALINIAMENTE si CURBE	13.74	48.74 R=300	42.21			

Str. Mijlocie


Legenda:

- Ax proiectat
- Ax teren

 Str. Mitropolitul Veniamin Costache, nr.21, Sector 5, Bucuresti E-mail: office@ericons.ro Nr. de inreg. CC.: J40/2588/2017 CUI: RO37142713 Telefon: 0737309487 Ericons Services S.C. ERICONS SERVICES S.R.L.			DENUMIRE: Asfaltarea drumurilor de interes local in comuna Valea Argovei, judetul Calarasi BENEFICIAR: COMUNA VALEA ARGOVEI		PR.NR 26/2021		
	NUMELE	SEM NAT.	SCARA	PROFILE LONGITUDINALE STRADA MIJLOCIE		FAZA D.A.L.I.	
SEF PROIECT	ing. Catalin Negrea		1:500/1:50			PLANS NR. PL - (62)	
PROIECTAT	dr.ing. Costin Bichir		2021				
DESENAT	teh. Lucian Draghici						

PROFIL LONGITUDINAL

scara 1:500 / 1:50

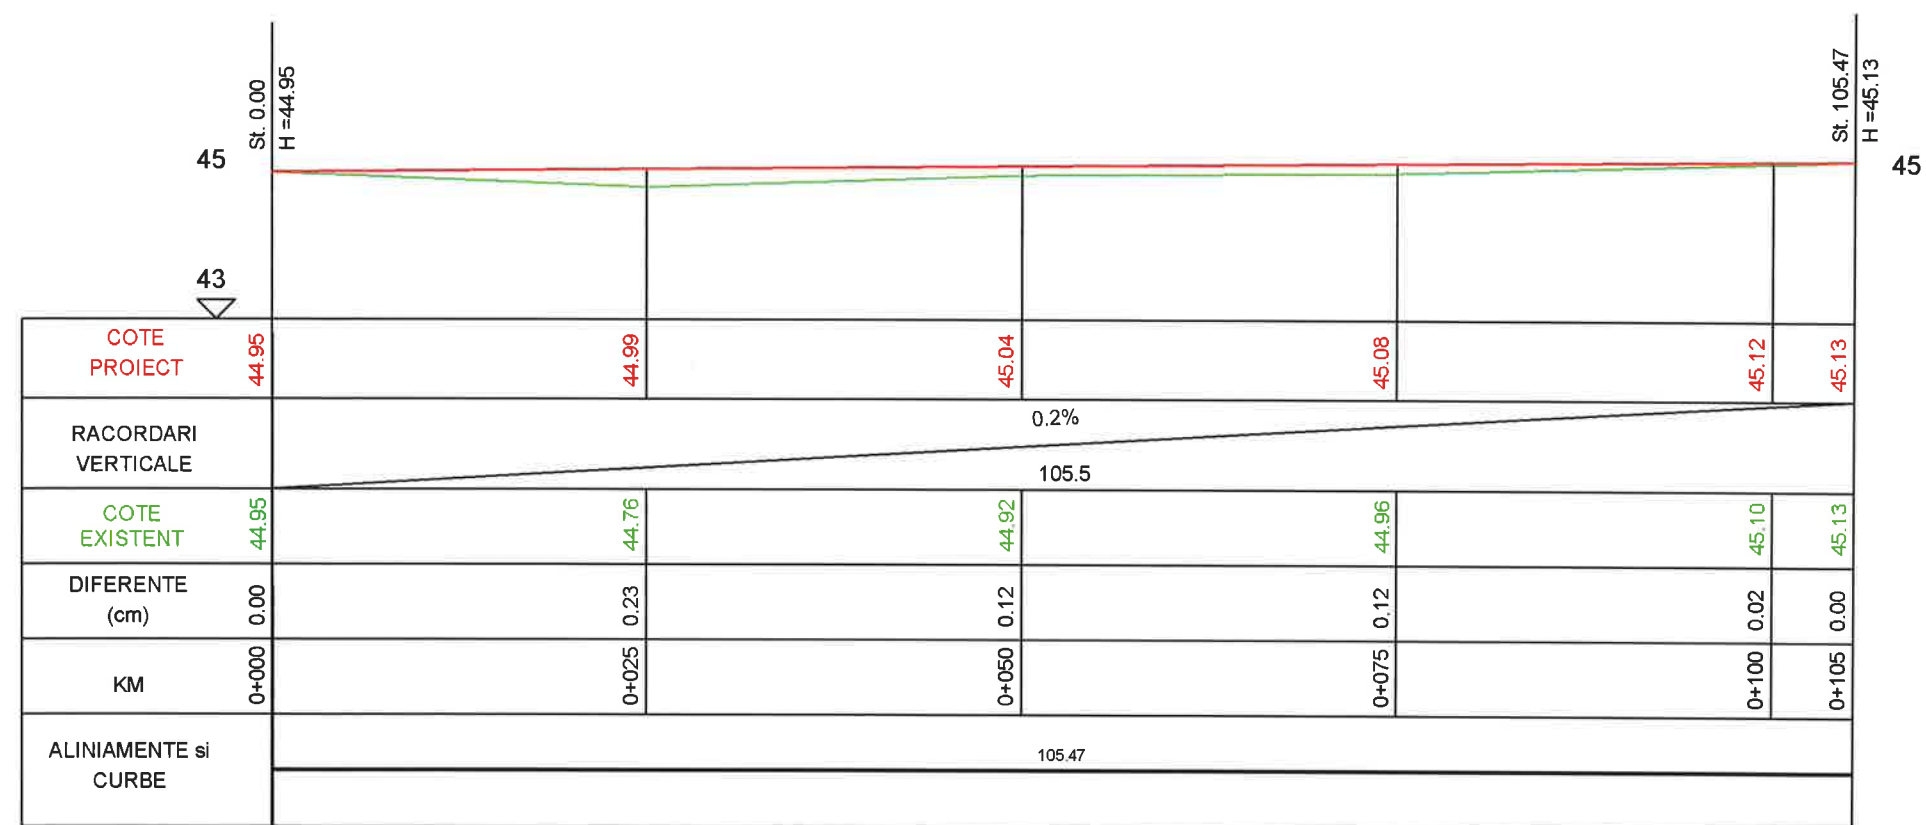

Str. Canalului

Legenda:

- Ax proiectat
- Ax teren

Str. Mitropolitul Veniamin Costache, nr.21, Sector 5, Bucuresti E-mail: office@ericons.ro Nr. de inreg. CC.: J40/2588/2017 CUI: RO37142713 Telefon: 0737309487 S.C. ERICONS SERVICES S.R.L.			DENUMIRE: Asfaltarea drumurilor de interes local in comuna Valea Argovei, judetul Calarasi BENEFICIAR: COMUNA VALEA ARGOVEI		PR.NR. 26/2021
SEF PROIECT	ing. Catalin Negrea	SEM.NAT.	SCARA	PROFILE LONGITUDINALE STRADA CANALULUI	FAZA D.A.L.I.
PROIECTAT	dr.ing. Costin Bichir		1:500/1:50		PLANS NR. PL - (63)
DESENAT	teh. Lucian Draghici		2021		

PROFIL LONGITUDINAL

scara 1:500 / 1:50



Str. Mijlocie TR3


Legenda:

- Ax proiectat
- Ax teren

 Str. Mitropolitul Veniamin Costache, nr.21, Sector 5, Bucuresti E-mail: office@ericons.ro Nr. de inreg. CC.: J40/2588/2017 CUI: RO37142713 Telefon: 0737309487 S.C. ERICONS SERVICES S.R.L.			DENUMIRE: Asfaltarea drumurilor de interes local in comuna Valea Argovei, judetul Calarasi BENEFICIAR: COMUNA VALEA ARGOVEI		PR.NR 26/2021
	NUMELE	SEM NAT.	SCARA	PROFILE LONGITUDINALE STRADA MIJLOCIE TR3	FAZA D.A.L.I.
SEF PROIECT	ing. Catalin Negrea	CN	1:500/1:50		PLANS NR. PL - (64)
PROIECTAT	dr.ing. Costin Bichir	CB			
DESENAT	teh. Lucian Draghici	LD	2021		

PROFIL LONGITUDINAL

scara 1:500 / 1:50

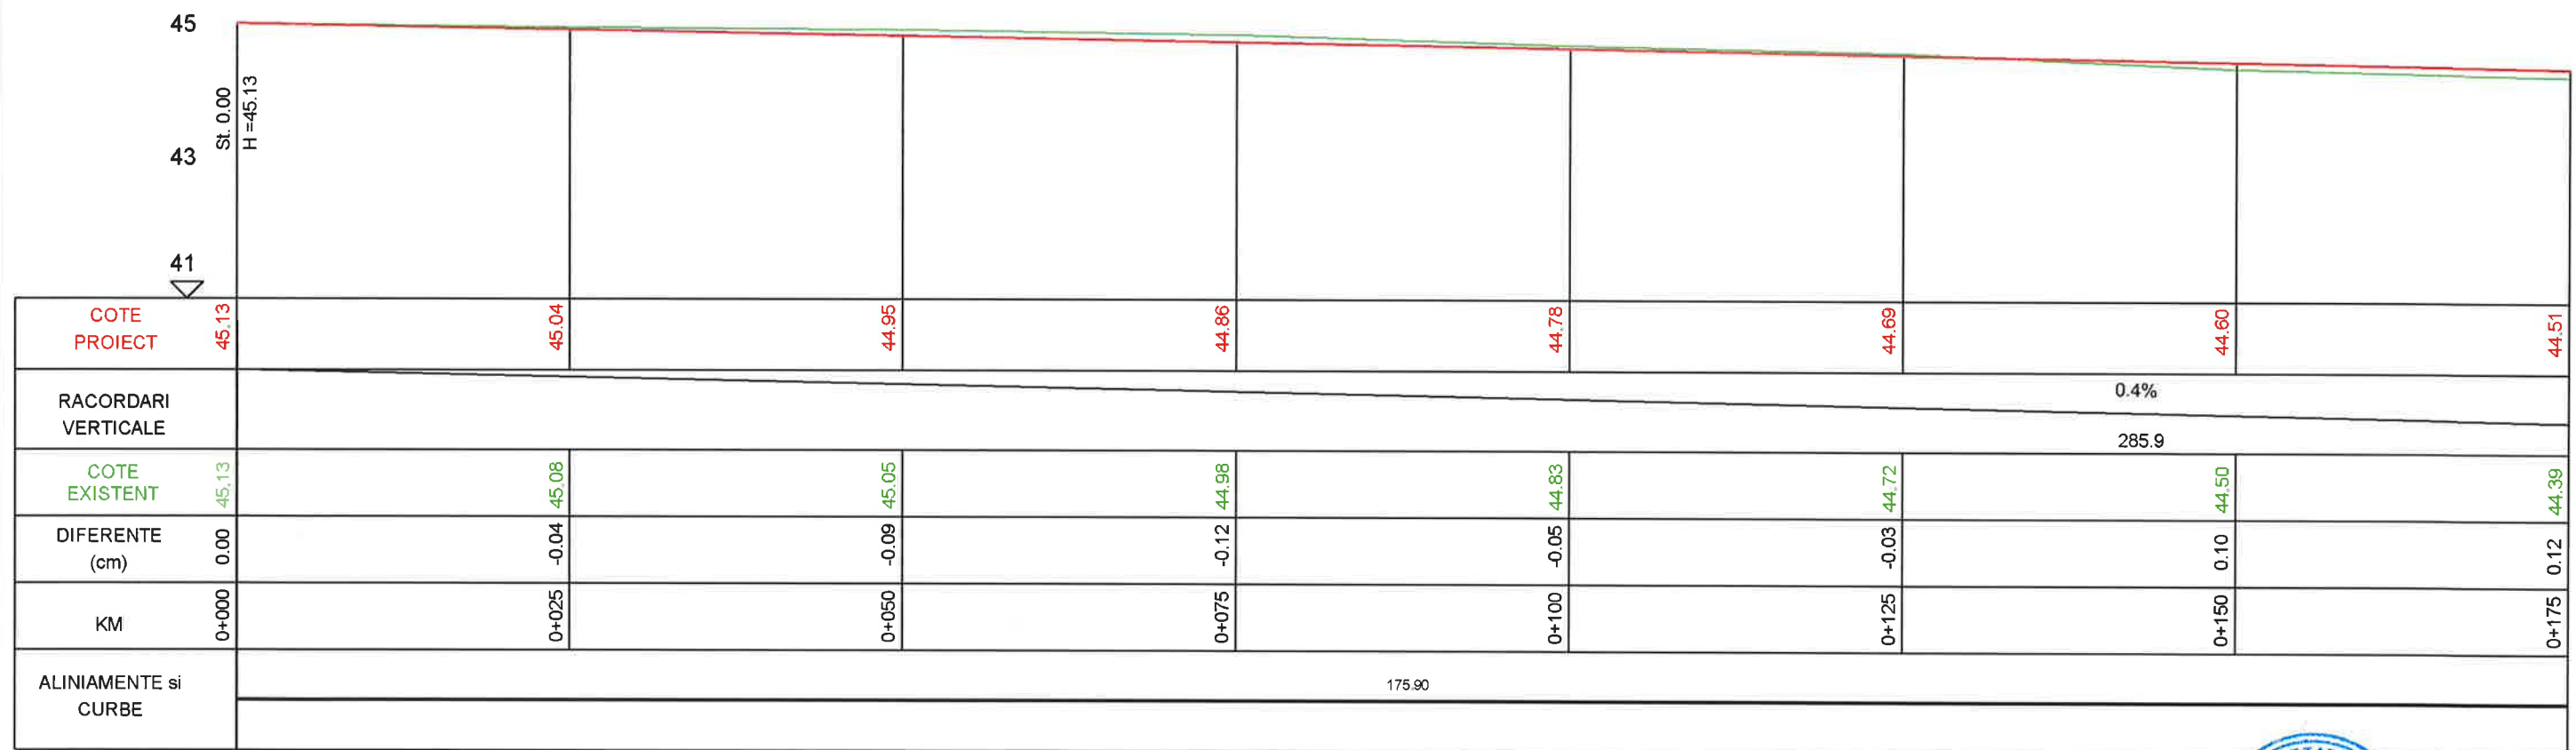


Str. Ulecea

Legenda:
 - Ax proiectat
 - Ax teren

 Str. Mitropolitul Veniamin Costache, nr.21, Sector 5, Bucuresti E-mail: office@ericons.ro Nr. de inreg. CC : J40/2588/2017 CUI : RO37142713 S.C. ERICONS SERVICES S.R.L. Telefon : 0737309487			DENUMIRE: Asfaltarea drumurilor de interes local in comuna Valea Argovei, judetul Calarasi		PR.NR. 26/2021
			BENEFICIAR: COMUNA VALEA ARGOVEI		
	NUMELE	SEM NAT.	SCARA	PROFILE LONGITUDINALE STRADA ULECEA	FAZA D.A.L.I.
SEF PROIECT	ing. Catalin Negrea		1:500/1:50		PLANSĂ NR. PL - (65)
PROIECTAT	dr.ing. Costin Bichir		2021		
DESENAT	teh. Lucian Draghici				

PROFIL LONGITUDINAL

scara 1:500 / 1:50

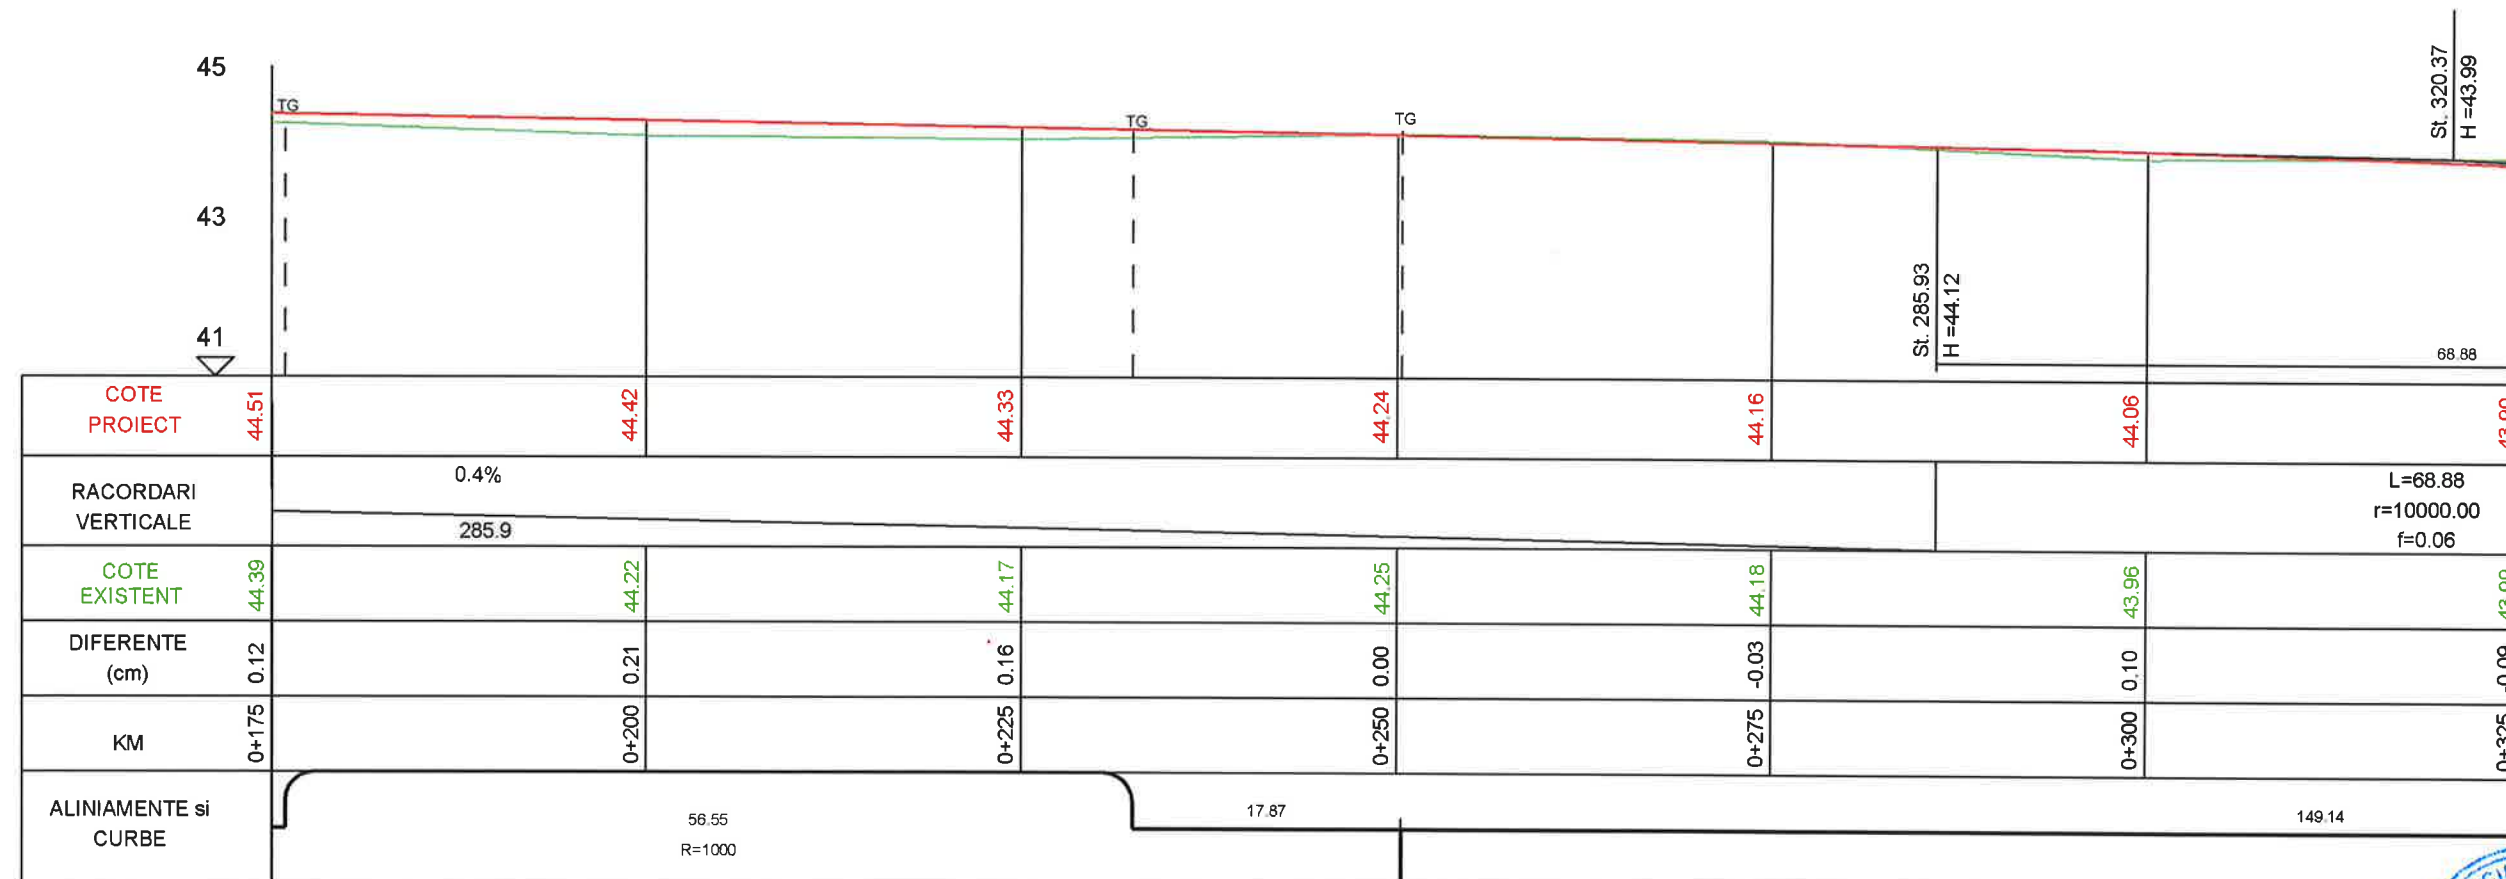


Str. Ulecea

Legenda:
 - Ax proiectat
 - Ax teren

 Str. Mitropolitul Veniamin Costache, nr.21, Sector 5, Bucuresti E-mail: office@ericons.ro Nr. de inreg. CC.: J40/2588/2017 CUI: RO37142713 S.C. ERICONS SERVICES S.R.L. Telefon : 0737309487			DENUMIRE Asfaltarea drumurilor de interes local in comuna Valea Argovei, Judetul Calarasi <u>BENEFICIAR: COMUNA VALEA ARGOVEI</u>		PR.NR. 26/2021
	NUMELE	SEM NAT.	SCARA	PROFILE LONGITUDINALE STRADA ULECEA	FAZA D.A.L.I.
SEF PROIECT	ing. Catalin Negrea		1:500/1:50		PLANSĂ NR. PL - (66)
PROIECTAT	dr.ing. Costin Bichir		2021		
DESENAT	teh. Lucian Draghici				

PROFIL LONGITUDINAL

scara 1:500 / 1:50

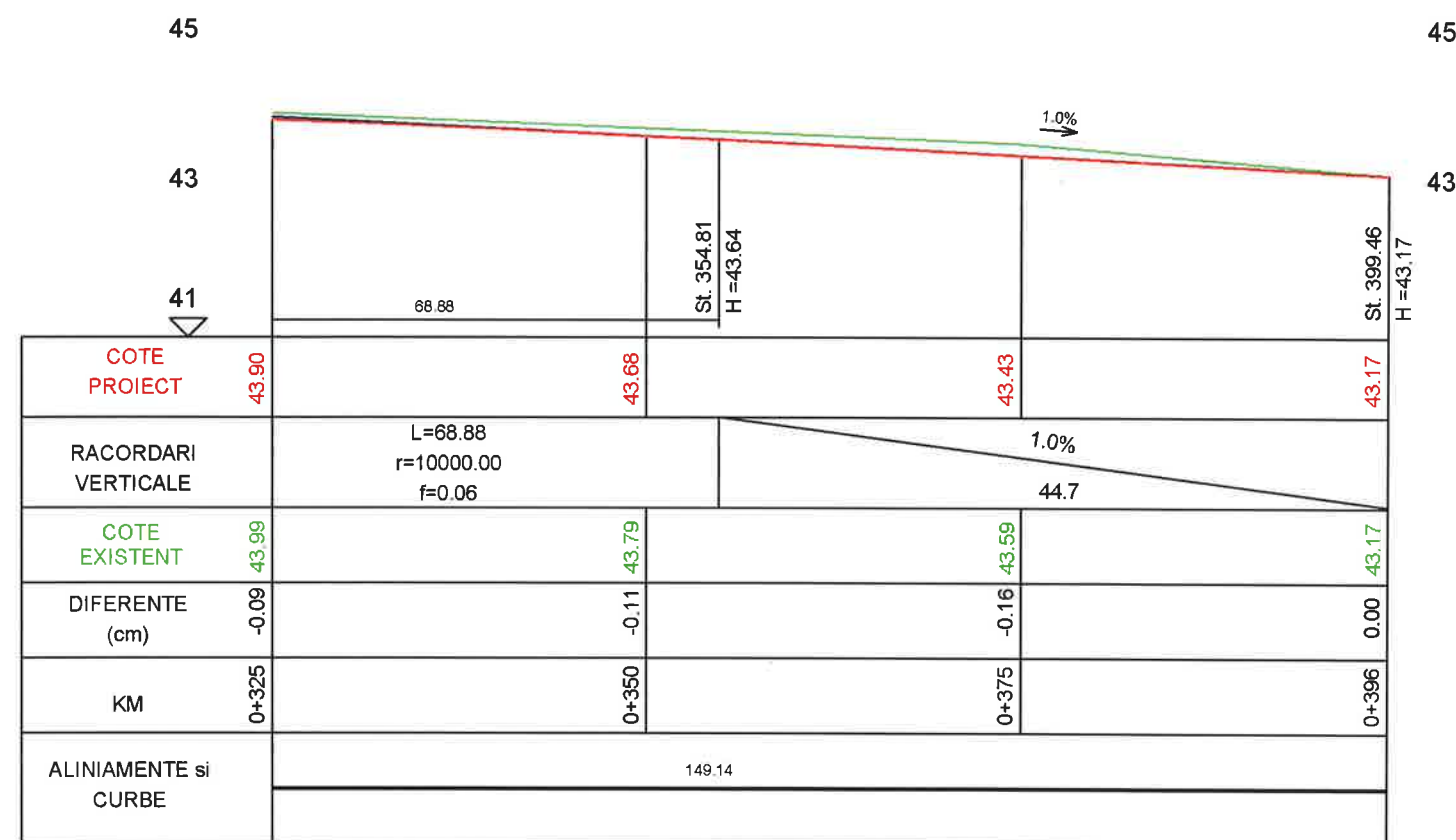

Str. Ulecea

Legenda:

- Ax proiectat
- Ax teren

 Ericons Services S.C. ERICONS SERVICES S.R.L. Str. Mitropolitul Veniamin Costache, nr.21, Sector 5, Bucuresti E-mail: office@ericons.ro Nr. de inreg. CC.: J40/2588/2017 CUI : RO37142713 Telefon : 0737309487			DENUMIRE: Asfaltarea drumurilor de interes local in comuna Valea Argovei, Judetul Calarasi BENEFICIAR: COMUNA VALEA ARGOVEI		PR.NR 26/2021 FAZA D.A.L.I. PLANSĂ NR. PL - (67)
	NUMELE	SEM.NAT.	SCARA	PROFILE LONGITUDINALE STRADA ULECEA	
SEF PROIECT	ing. Catalin Negrea		1:500/1:50		
PROIECTAT	dr.ing. Costin Bichir		2021		
DESENAT	teh. Lucian Draghici				

PROFIL LONGITUDINAL

scara 1:500 / 1:50




Str. Prelungirea Marginii

Legenda:
 - Ax proiectat
 - Ax teren

 Ericons Services S.C. ERICONS SERVICES S.R.L.			Str. Mitropolitul Veniamin Costache, nr.21, Sector 5, Bucuresti E-mail: office@ericons.ro Nr. de inreg. CC.: J40/2588/2017 CUI: RO37142713 Telefon: 0737309487		<u>DENUMIRE:</u> Asfaltarea drumurilor de interes local in comuna Valea Argovei, judetul Calarasi		PR.NR. 26/2021		
					<u>BENEFICIAR: COMUNA VALEA ARGOVEI</u>				
	NUMELE	SEM.NAT.	SCARA	PROFILE LONGITUDINALE STRADA PRELUNGIREA MARGINII				FAZA D.A.L.I.	
SEF PROIECT	ing. Catalin Negrea		1:500/1:50					2021	PLANSĂ NR. PL - (68)
PROIECTAT	dr.ing. Costin Bichir								
DESENAT	teh. Lucian Draghici								

PROFIL LONGITUDINAL

scara 1:500 / 1:50

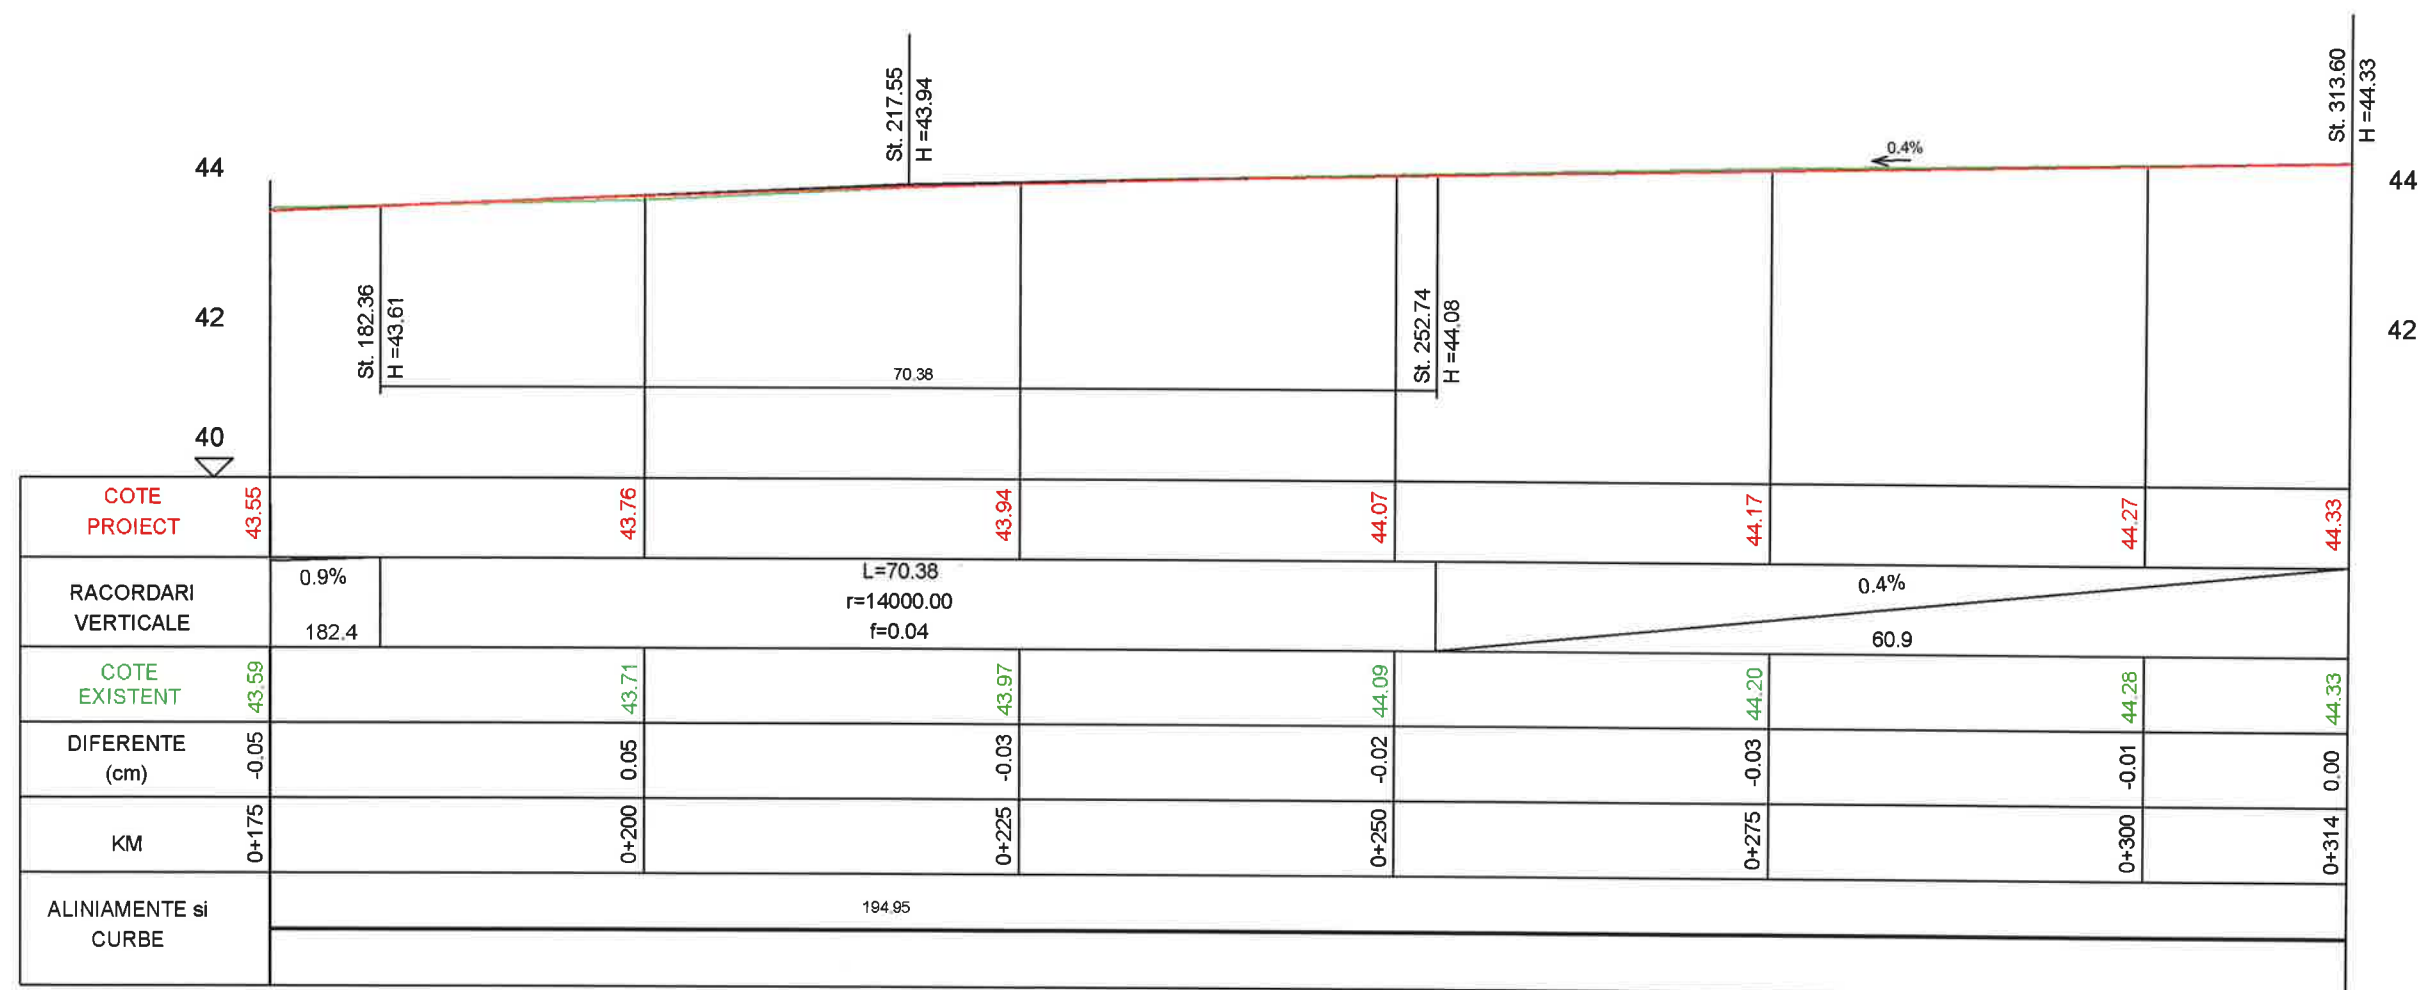

Str. Prelungirea Marginii


Legenda:
 - Ax proiectat
 - Ax teren

Str. Mitropolitul Veniamin Costache, nr.21, Sector 5, Bucuresti E-mail: office@ericons.ro Nr. de inreg. CC.: J40/2588/2017 CUI: RO37142713 Telefon: 0737309487			DENUMIRE:	PR.NR. 26/2021
S.C. ERICONS SERVICES S.R.L.			Asfaltarea drumurilor de interes local in comuna Valea Argovei, judetul Calarasi	
			BENEFICIAR: COMUNA VALEA ARGOVEI	FAZA D.A.L.I. PLANSĂ NR. PL - (69)
	NUMELE	SEM.NAT.	SCARA	
SEF PROIECT	ing. Catalin Negrea		1:500/1:50	
PROIECTAT	dr.ing. Costin Bichir		2021	
DESENAT	teh. Lucian Draghici			



PROFIL LONGITUDINAL

scara 1:500 / 1:50

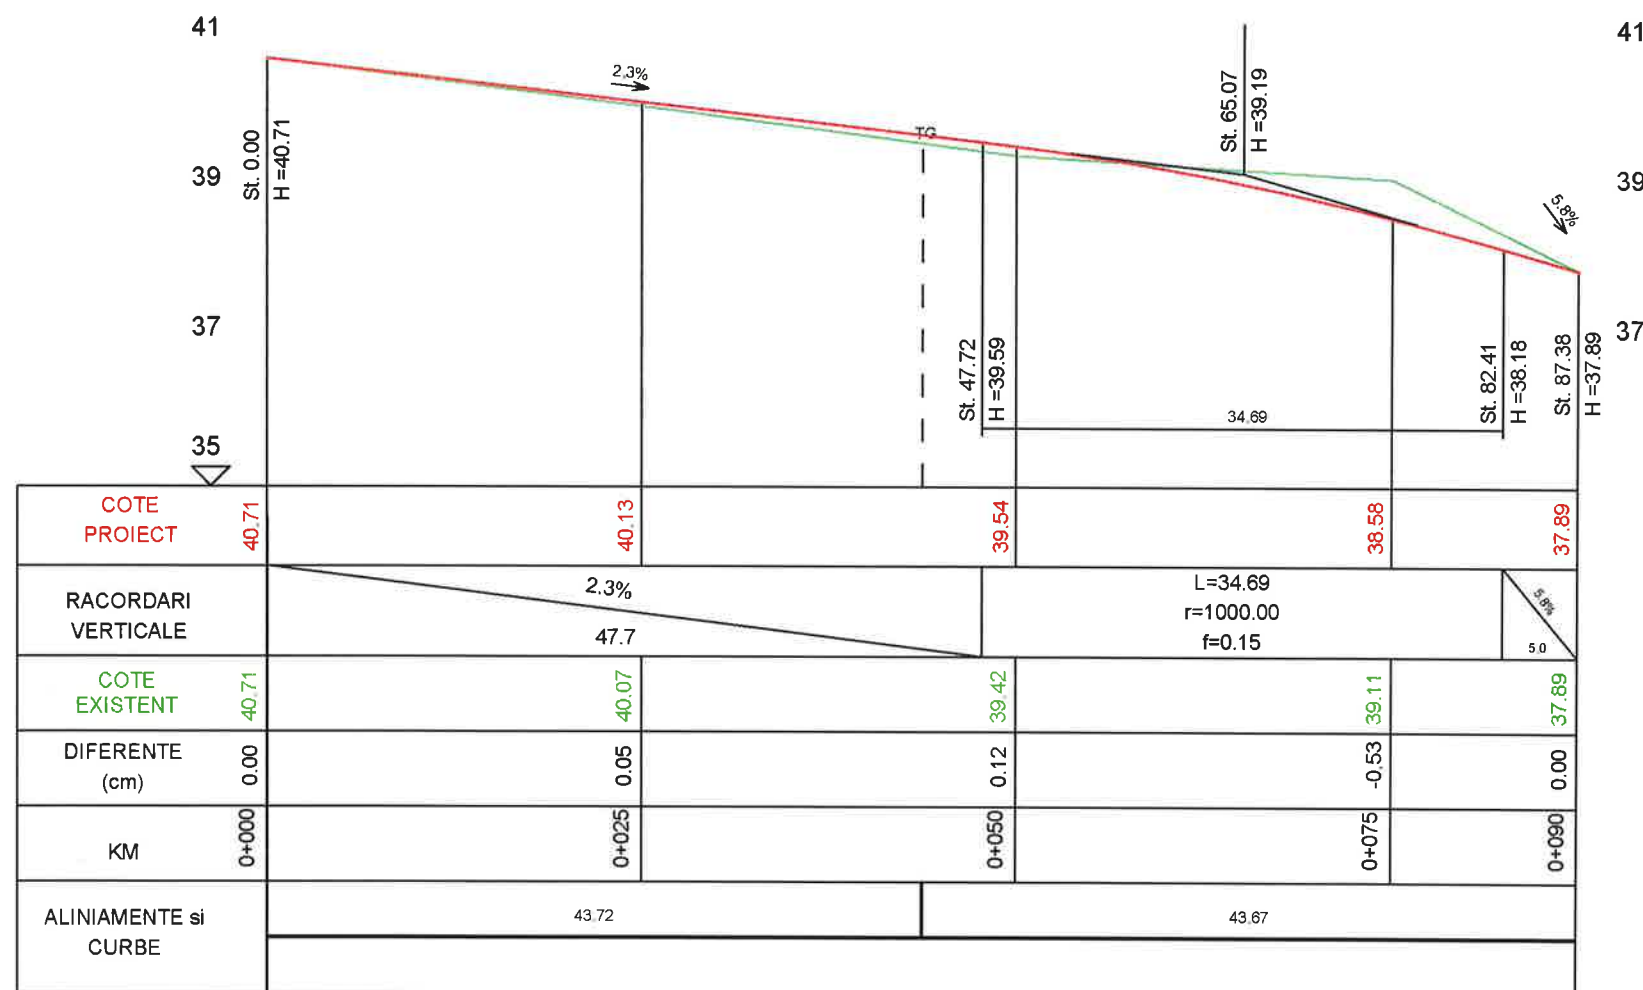

Str. FN 1

Legenda:
 - Ax proiectat
 - Ax teren

 Str. Mitropolitul Veniamin Costache, nr.21, Sector 5, Bucuresti E-mail: office@ericons.ro Nr. de inreg. CC : J40/2588/2017 CUI : RO37142713 Telefon : 0737309487			DENUMIRE: Asfaltarea drumurilor de interes local in comuna Valea Argovei, judetul Calarasi BENEFICIAR: COMUNA VALEA ARGOVEI		PR.NR 26/2021
	NUMELE	SEM.NAT.	SCARA	PROFILE LONGITUDINALE STRADA FN 1	FAZA D.A.L.I.
SEF PROIECT	ing. Catalin Negrea		1:500/1:50		PLANSĂ NR. PL - (70)
PROIECTAT	dr.ing. Costin Bichir		2021		
DESENAT	teh. Lucian Draghici				

scara 1:500 / 1:50




Legenda:

- Ax proiectat
- Ax teren

 Str. Mitropolitul Veniamin Costache, nr.21, Sector 5, Bucuresti E-mail: office@ericons.ro Nr. de inreg. CC.: J40/2588/2017 CUI: RO37142713 S.C. ERICONS SERVICES S.R.L. Telefon: 0737309487			DENUMIRE: Asfaltarea drumurilor de interes local in comuna Valea Argovei, judetul Calarasi BENEFICIAR: COMUNA VALEA ARGOVEI		PR.NR. 26/2021
	NUMELE	SEM NAT.	SCARA	PROFILE LONGITUDINALE STRADA PESCARULUI TR3	FAZA D.A.L.I.
SEF PROIECT	ing. Catalin Negrea		1:500/1:50		PLANSĂ NR. PL - (71)
PROIECTAT	dr.ing. Costin Bichir		2021		
DESENAT	teh. Lucian Draghici				

PROFIL LONGITUDINAL

scara 1:500 / 1:50

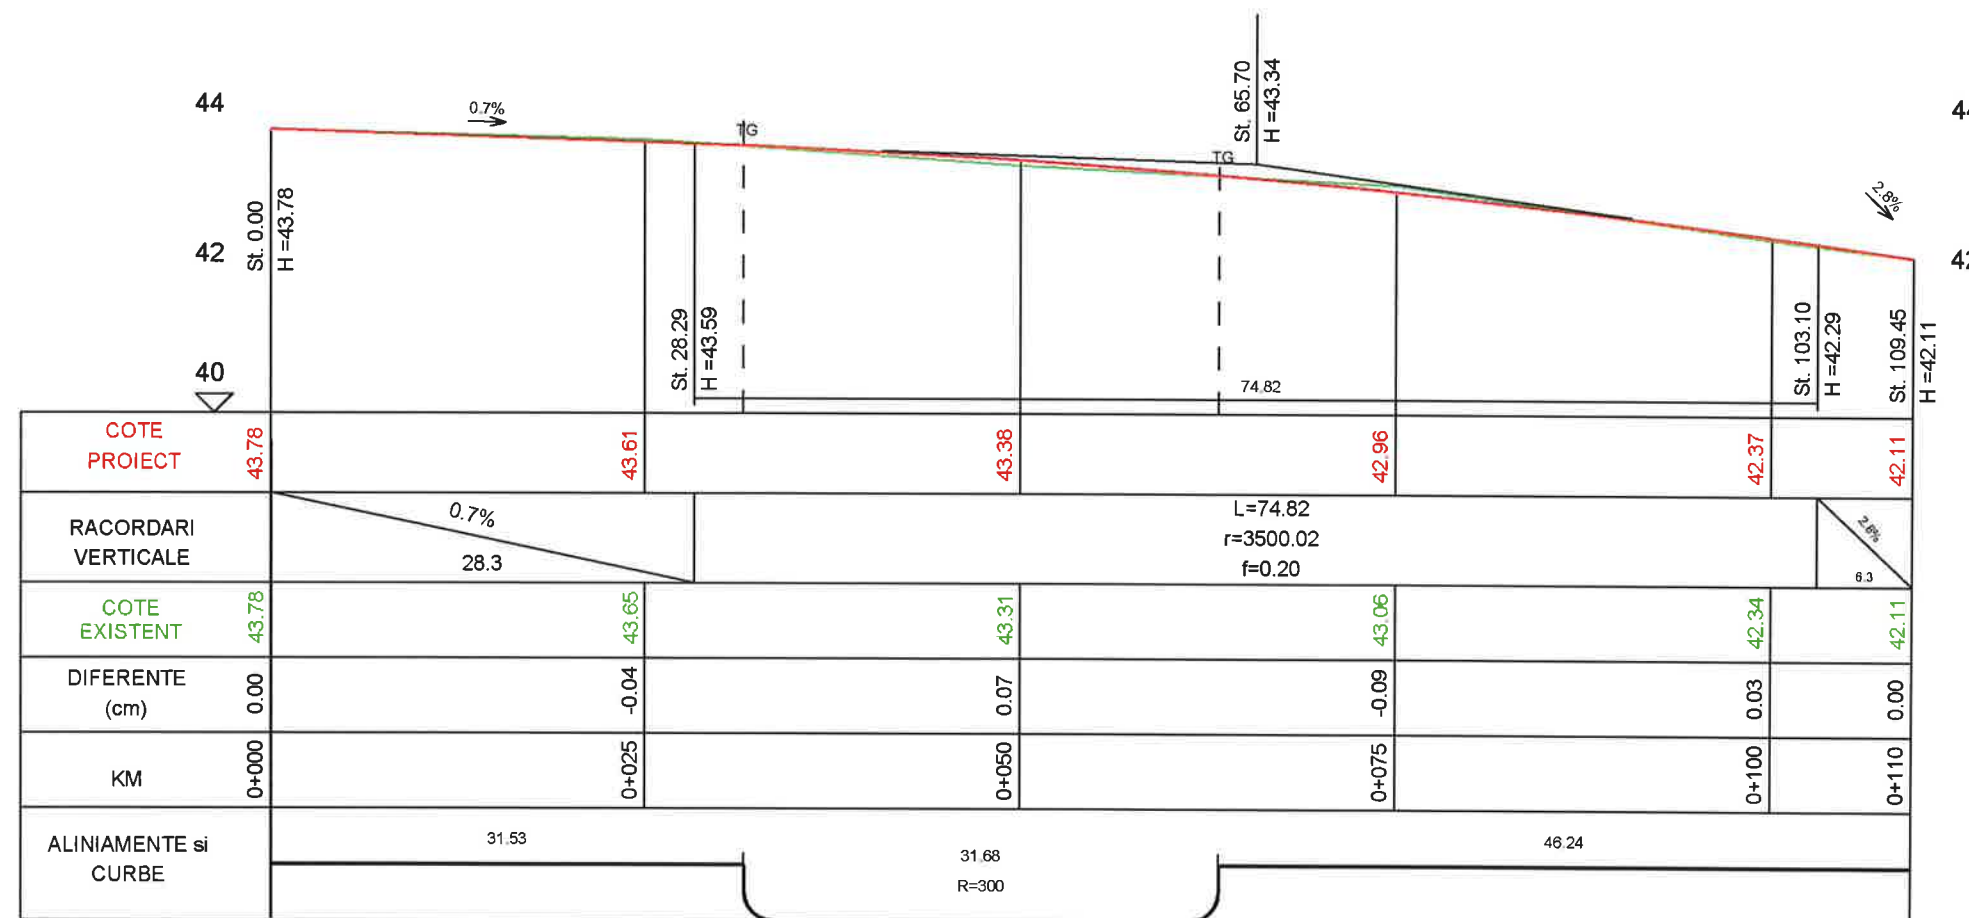


Str. FN 2

Legenda:
 - Ax proiectat
 - Ax teren

 Str. Mitropolitul Veniamin Costache, nr.21, Sector 5, Bucuresti E-mail: office@ericons.ro Nr. de inreg. CC.: J40/2588/2017 CUI: RO37142713 Telefon: 0737309487			DENUMIRE:	PR.NR. 26/2021
S.C. ERICONS SERVICES S.R.L.			Asfaltarea drumurilor de interes local in comuna Valea Argovei, judetul Calarasi	
			BENEFICIAR: COMUNA VALEA ARGOVEI	
	NUMELE	SEMNAT.	SCARA	PROFILE LONGITUDINALE STRADA FN 2
SEF PROIECT	ing. Catalin Negrea		1:500/1:50	
PROIECTAT	dr.ing. Costin Bichir		2021	
DESENAT	teh. Lucian Draghici			FAZA D.A.L.I. PLANS NR. PL - (72)

PROFIL LONGITUDINAL

scara 1:500 / 1:50

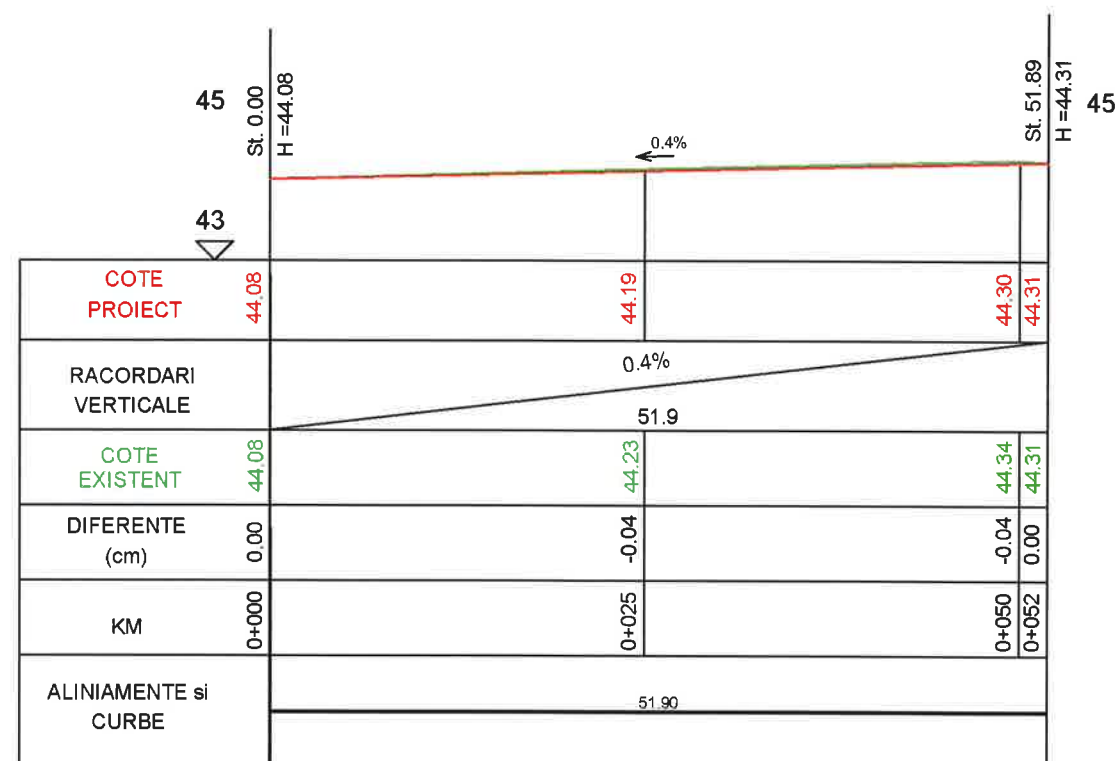


Str. FN 3

Legenda:
 - Ax proiectat
 - Ax teren

 Ericons Services S.C. ERICONS SERVICES S.R.L.			Str. Mitropolitul Veniamin Costache, nr.21, Sector 5, Bucuresti E-mail: office@ericons.ro Nr. de inreg. CC.: J40/2588/2017 CUI : RO37142713 Telefon : 0737309487		ERICONS SERVICES Asfaltarea drumurilor de interes local in comuna Valea Argovei, judetul Calarasi BENEFICIAR: COMUNA VALEA ARGOVEI		PR.NR 26/2021	
	NUMELE	SEM NAT.	SCARA	PROFILE LONGITUDINALE STRADA FN 3			FAZA D.A.L.I.	
SEF PROIECT	ing. Catalin Negrea		1:500/1:50				PLANS NR. PL - (73)	
PROIECTAT	dr.ing. Costin Bichir		2021					
DESENAT	teh. Lucian Draghici							

PROFIL LONGITUDINAL

scara 1:500 / 1:50

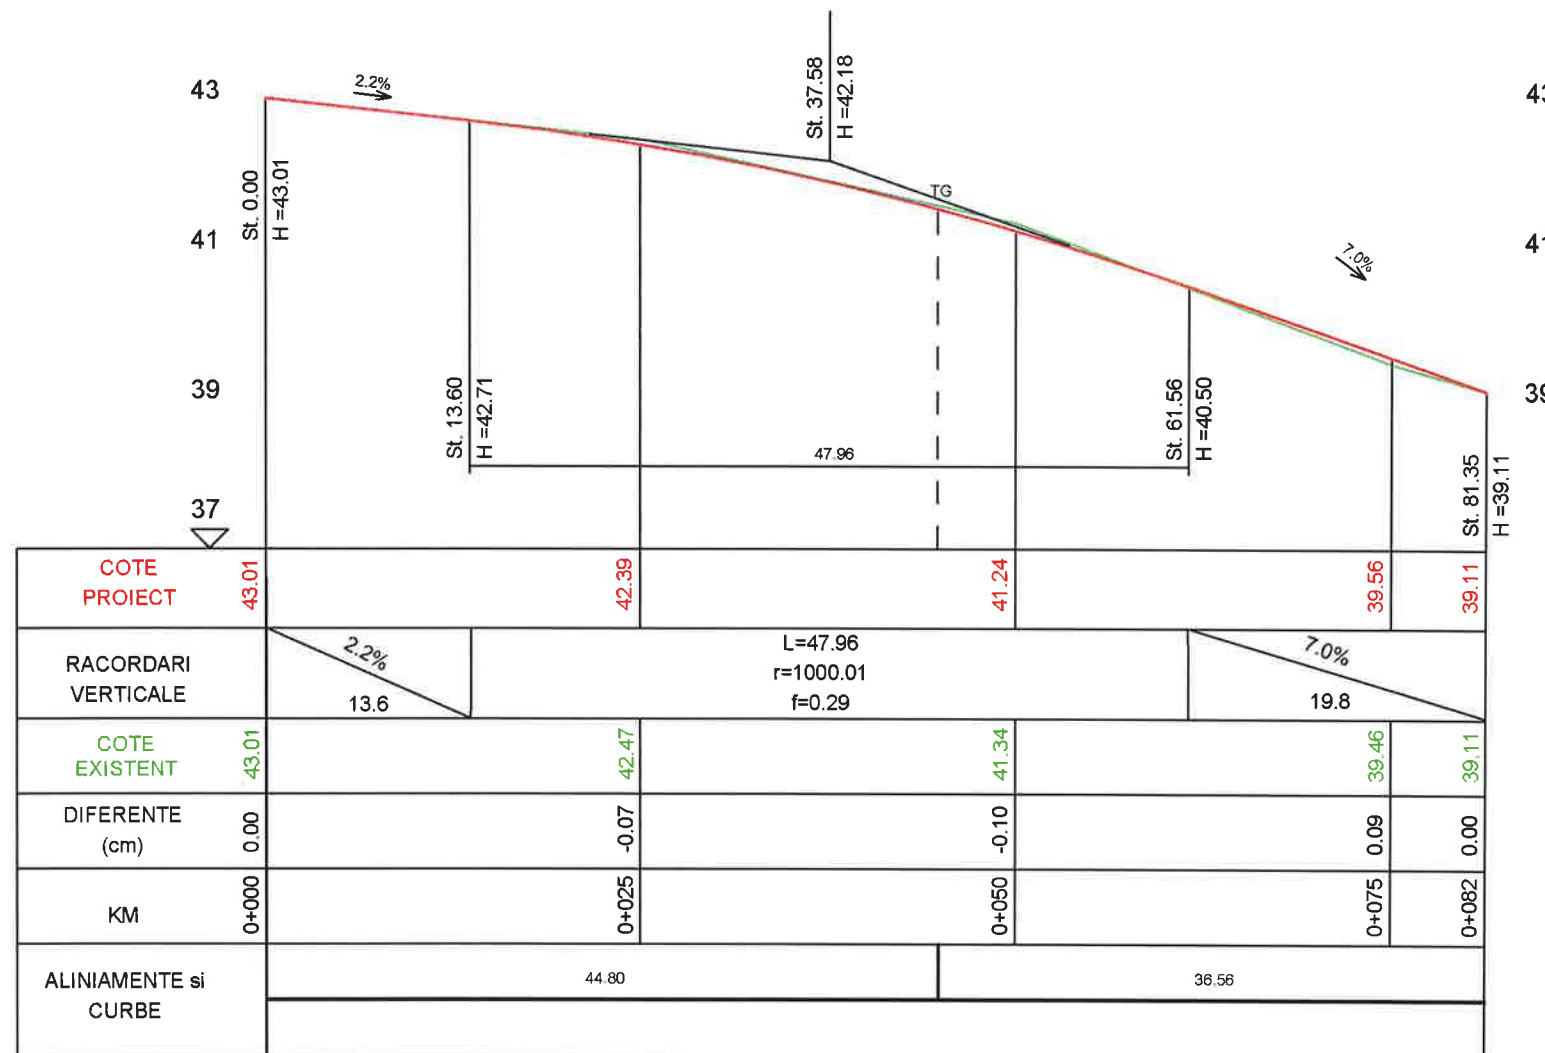

Str. Pescarului TR2


Legenda:

- Ax proiectat
- Ax teren

 Str. Mitropolitul Veniamin Costache, nr.21, Sector 5, Bucuresti E-mail: office@ericons.ro Nr. de inreg. CC.: J40/2588/2017 CUI: RO37142713 S.C. ERICONS SERVICES S.R.L. Telefon: 0737309487			DENUMIRE: Asfaltarea drumurilor de interes local in comuna Valea Argovei, judetul Calarasi  BENEFICIAR: COMUNA VALEA ARGOVEI		PR.NR. 26/2021	
	NUMELE	SEM.NAT.	SCARA	PROFILE LONGITUDINALE STRADA PESCARULUI TR2	FAZA D.A.L.I.	
SEF PROIECT	ing. Catalin Negrea		1:500/1:50		PLANSĂ NR. PL - (74)	
PROIECTAT	dr.ing. Costin Bichir		2021			
DESENAT	teh. Lucian Draghici					

PROFIL LONGITUDINAL

scara 1:500 / 1:50

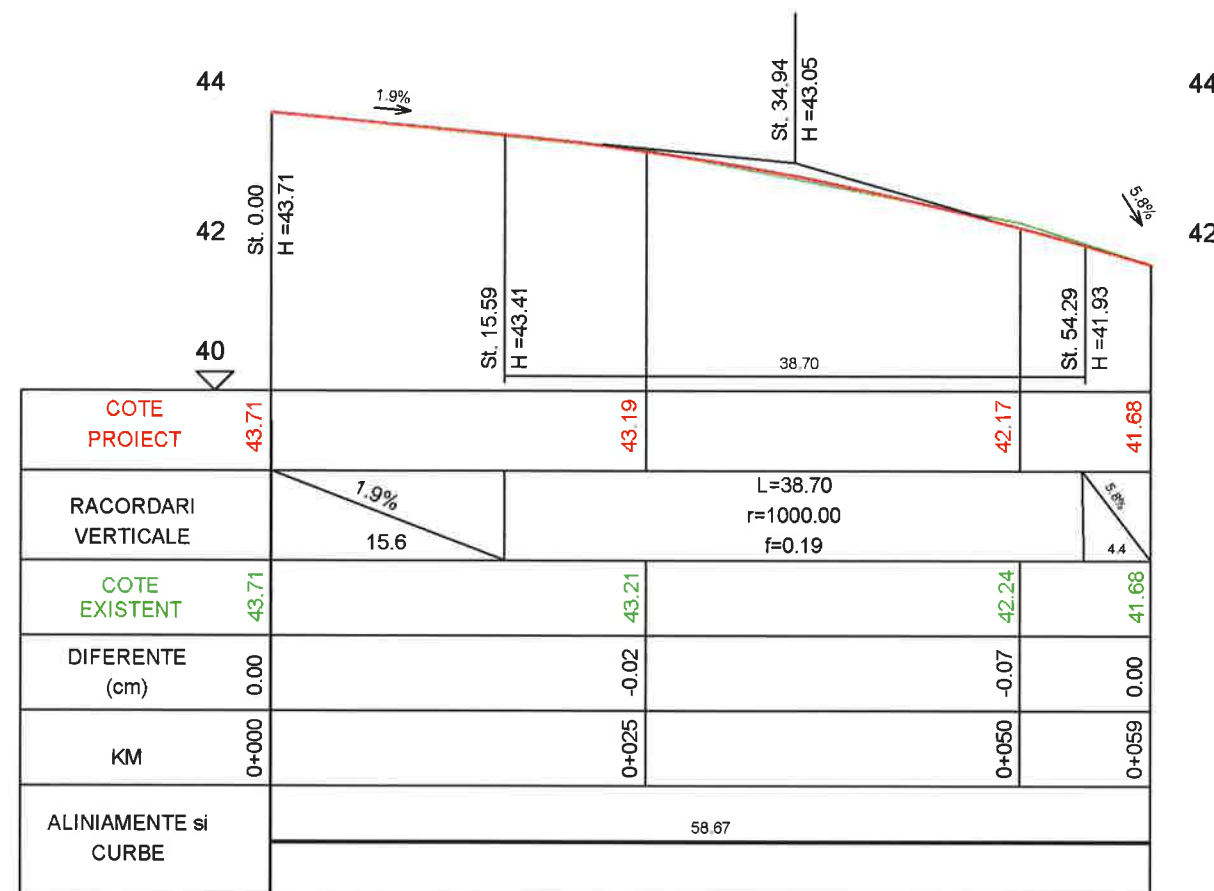


Str. Baciului TR2

Legenda:
 - Ax proiectat
 - Ax teren

 Str. Mitropolitul Veniamin Costache, nr.21, Sector 5, Bucuresti E-mail: office@ericons.ro Nr. de inreg. CC.: J40/2588/2017 CUI: RO37142713 Telefon: 0737309487			DENUMIRE: Asfaltarea drumurilor de interes local in comuna Valea Argovei, judetul Calarasi BENEFICIAR: COMUNA VALEA ARGOVEI		PR.NR. 26/2021
SEF PROIECT	ing. Catalin Negrea	SEM.NAT.	SCARA	PROFILE LONGITUDINALE STRADA BACIULUI TR2	FAZA D.A.L.I.
PROIECTAT	dr.ing. Costin Bichir		1:500/1:50		
DESENAT	teh. Lucian Draghici		2021		PLANSĂ NR. PL - (75)

PROFIL LONGITUDINAL

scara 1:500 / 1:50

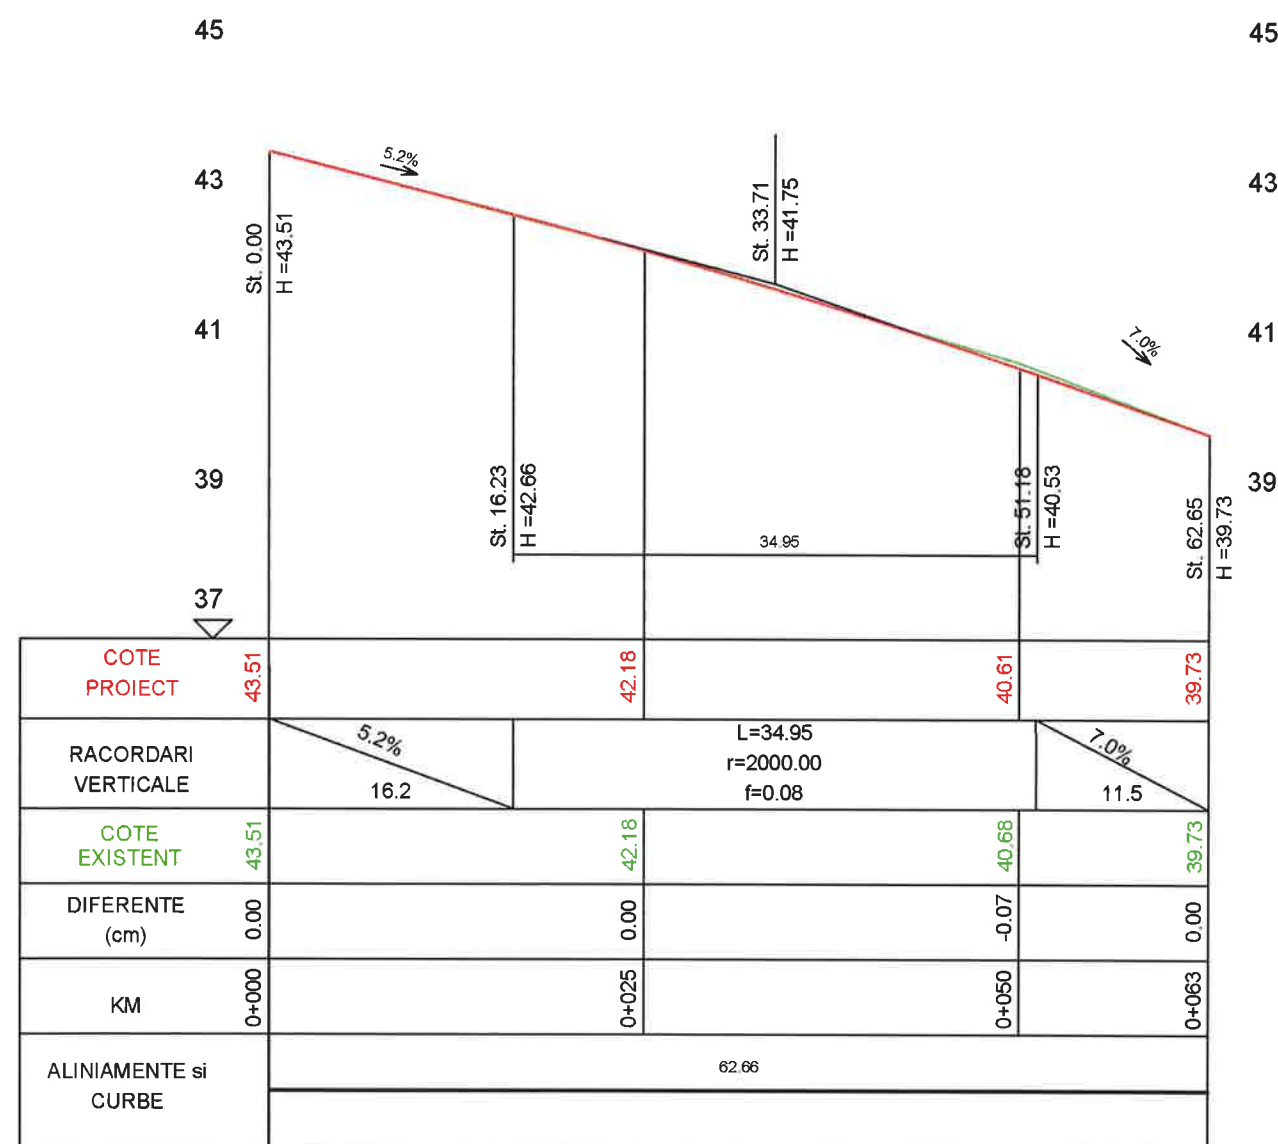

Str. Tufanelor TR2


Legenda:

- Ax proiectat
- Ax teren

 Str. Mitropolitul Veniamin Costache, nr.21, Sector 5, Bucuresti E-mail: office@ericons.ro Nr. de inreg. CC.: J40/2588/2017 CUI: RO37142713 Telefon: 0737309487			DENUMIRE:	PR.NR. 26/2021
S.C. ERICONS SERVICES S.R.L.			Asfaltarea drumurilor de interes local in comuna Valea Argovei, judetul Calarasi	
			BENEFICIAR: COMUNA VALEA ARGOVEI	FAZA D.A.L.I. PLANSĂ NR. PL - (76)
	NUMELE	SEMNAȚ.	SCARA	
SEF PROIECT	ing. Catalin Negrea		1:500/1:50	
PROIECTAT	dr.ing. Costin Bichir		2021	
DESENAT	teh. Lucian Draghici			

PROFIL LONGITUDINAL

scara 1:500 / 1:50

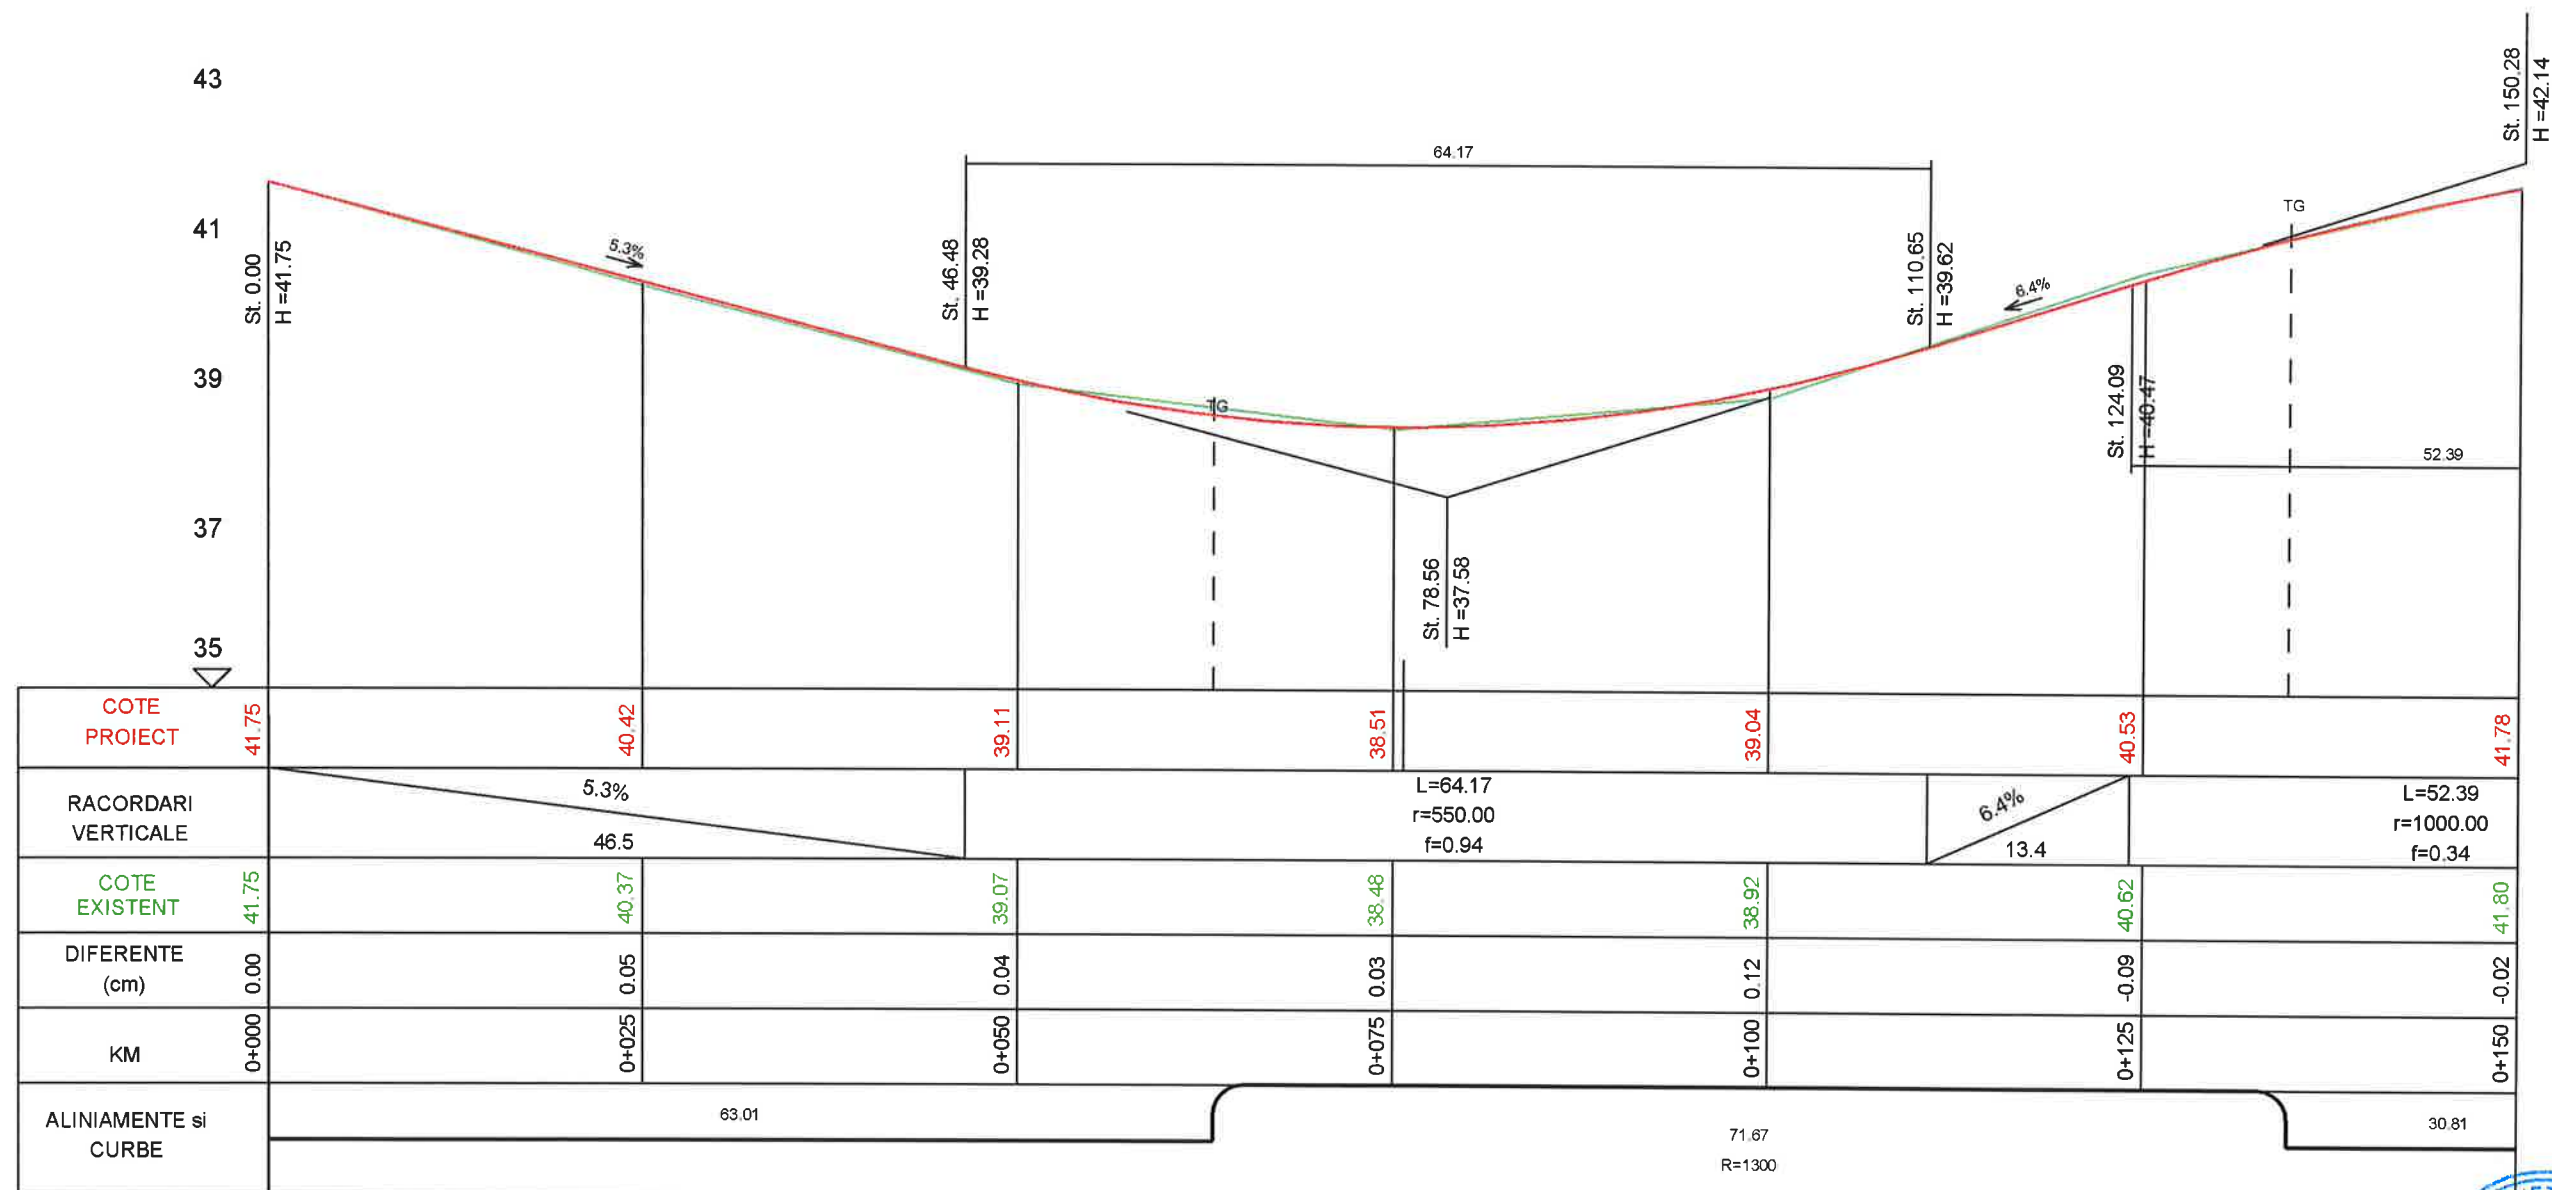

Str. Pompierului TR2


Legenda:

- Ax proiectat
- Ax teren

 Str. Mitropolitul Veniamin Costache, nr.21, Sector 5, Bucuresti E-mail: office@ericons.ro Nr. de inreg. CC : J40/2588/2017 CUI : RO37142713 Telefon : 0737309487			DENUMIRE: Asfaltarea drumurilor de interes local in comuna Valea Argovei, judetul Calarasi BENEFICIAR: COMUNA VALEA ARGOVEI		PR.NR 26/2021		
	NUMELE	SEM NAT.	SCARA	PROFILE LONGITUDINALE STRADA POMPIERULUI TR2		FAZA	
SEF PROIECT	ing. Catalin Negrea		1:500/1:50			D.A.L.I.	
PROIECTAT	dr.ing. Costin Bichir		2021			PLANSĂ NR. PL - (77)	
DESENAT	teh. Lucian Draghici						

PROFIL LONGITUDINAL

scara 1:500 / 1:50

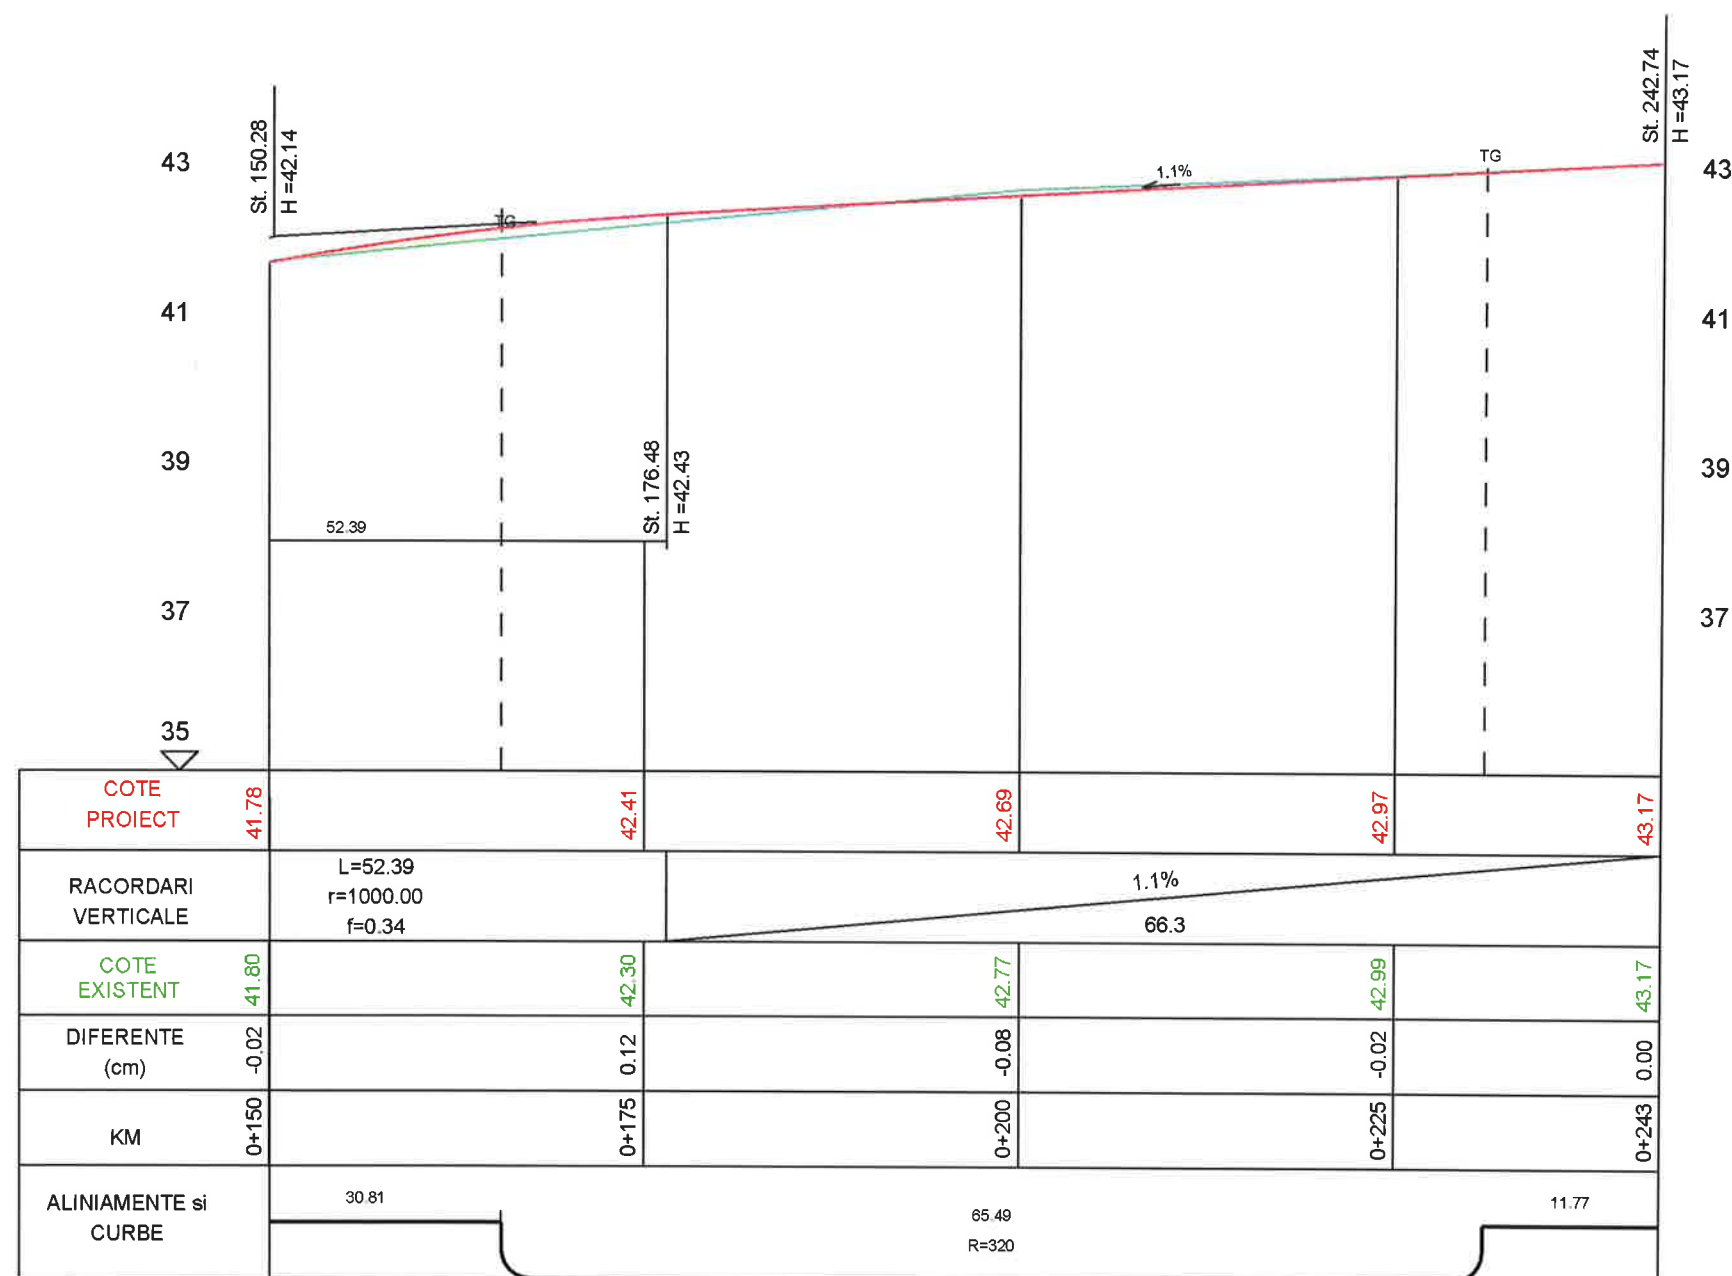


Str. Pompierului TR2

Legenda:
 - Ax proiectat
 - Ax teren

Str. Mitropolitul Veniamin Costache, nr.21, Sector 5, Bucuresti E-mail: office@ericons.ro Nr. de inreg. CC.: J40/2588/2017 CUI: RO37142713 Telefon: 0737309487			DENUMIRE Asfaltarea drumurilor de interes local in comuna Valea Argovei, judetul Calarasi	PR.NR. 26/2021
S.C. ERICONS SERVICES S.R.L.			BENEFICIAR: COMUNA VALEA ARGOVEI	
	NUMELE	SEM.NAT.	SCARA	
SEF PROIECT	ing. Catalin Negrea		1:500/1:50	FAZA D.A.L.I.
PROIECTAT	dr.ing. Costin Bichir			
DESENAT	teh. Lucian Draghici		2021	PLANS NR. PL - (78)
			PROFILE LONGITUDINALE STRADA POMPIERULUI TR2	

PROFIL LONGITUDINAL

scara 1:500 / 1:50

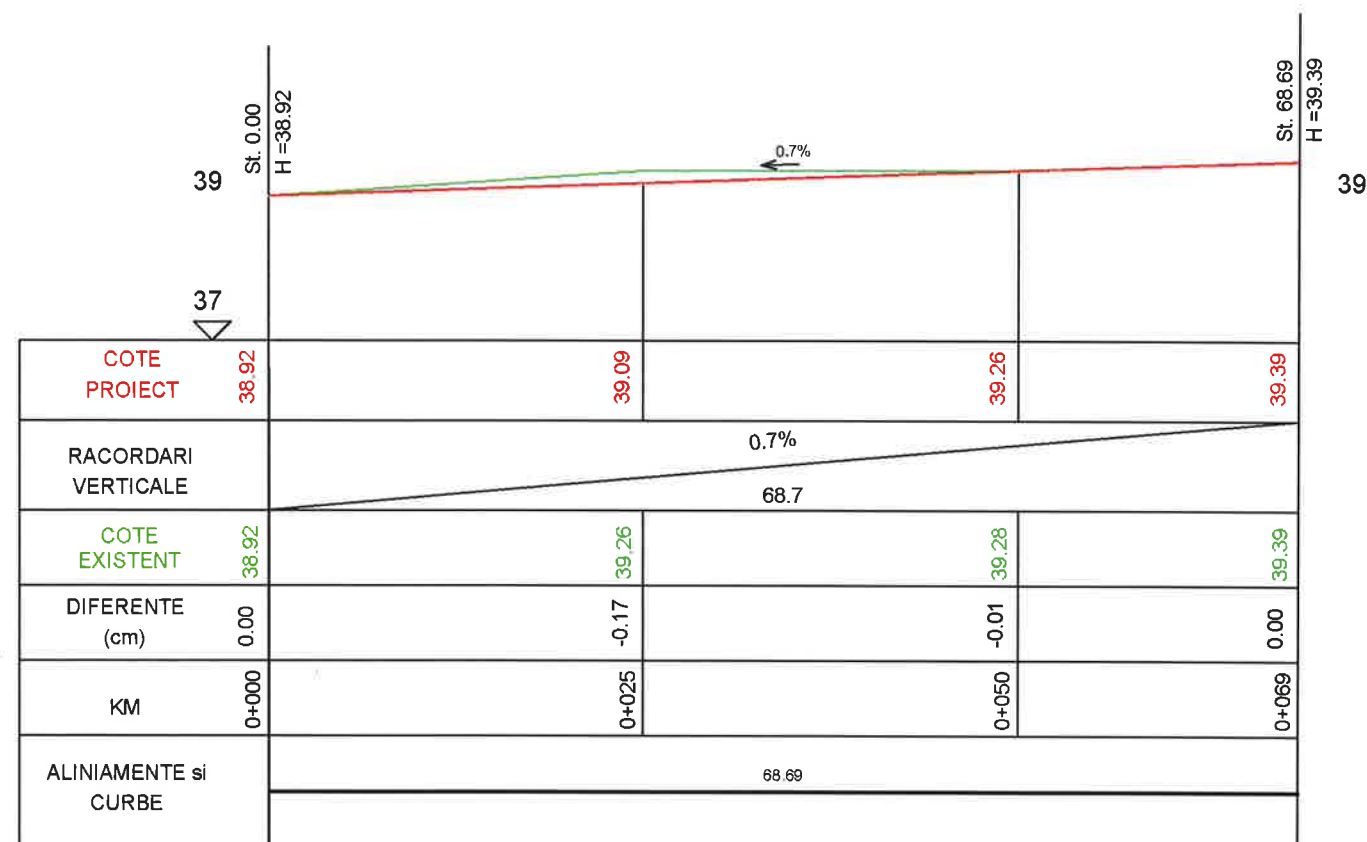

Str. FN 4

Legenda:
 - Ax proiectat
 - Ax teren

 Ericons Services S.C. ERICONS SERVICES S.R.L.			Str. Mitropolitul Veniamin Costache, nr.21, Sector 5, Bucuresti E-mail: office@ericons.ro Nr. de inreg. CC.: J40/2588/2017 CUI: RO37142713 Telefon: 0737309487		DENUMIRE: Asfaltarea drumurilor de interes local in comuna Valea Argovei, judetul Calarasi BENEFICIAR: COMUNA VALEA ARGOVEI		PR.NR. 26/2021	
	NUMELE	SEM NAT.	SCARA	PROFILE LONGITUDINALE STRADA FN 4			FAZA D.A.L.I.	
SEF PROIECT	ing. Catalin Negrea		1:500/1:50				2021	PLANSĂ NR. PL - (79)
PROIECTAT	dr.ing. Costin Bichir							
DESENAT	teh. Lucian Draghici							

scara 1:500 / 1:50




Legendă:

- Ax proiectat
- Ax teren

 Str. Mitropolitul Veniamin Costache, nr.21, Sector 5, Bucuresti E-mail: office@ericons.ro Nr. de inreg. CC.: J40/2588/2017 CUI : RO37142713 S.C. ERICONS SERVICES S.R.L. Telefon : 0737309487			DENUMIRE: Asfaltarea drumurilor de interes local in comuna Valea Argovei, judetul Calarasi BENEFICIAR: COMUNA VALEA ARGOVEI		PR.NR 26/2021
	NUMELE	SEMNAT.	SCARA	PROFILE LONGITUDINALE STRADA VETERINARULUI	FAZA D.A.L.I.
SEF PROIECT	ing. Catalin Negrea		1:500/1:50		PLANSA NR. PL - (80)
PROIECTAT	dr.ing. Costin Bichir		2021		
DESENAT	teh. Lucian Draghici				

PROFIL LONGITUDINAL

scara 1:500 / 1:50

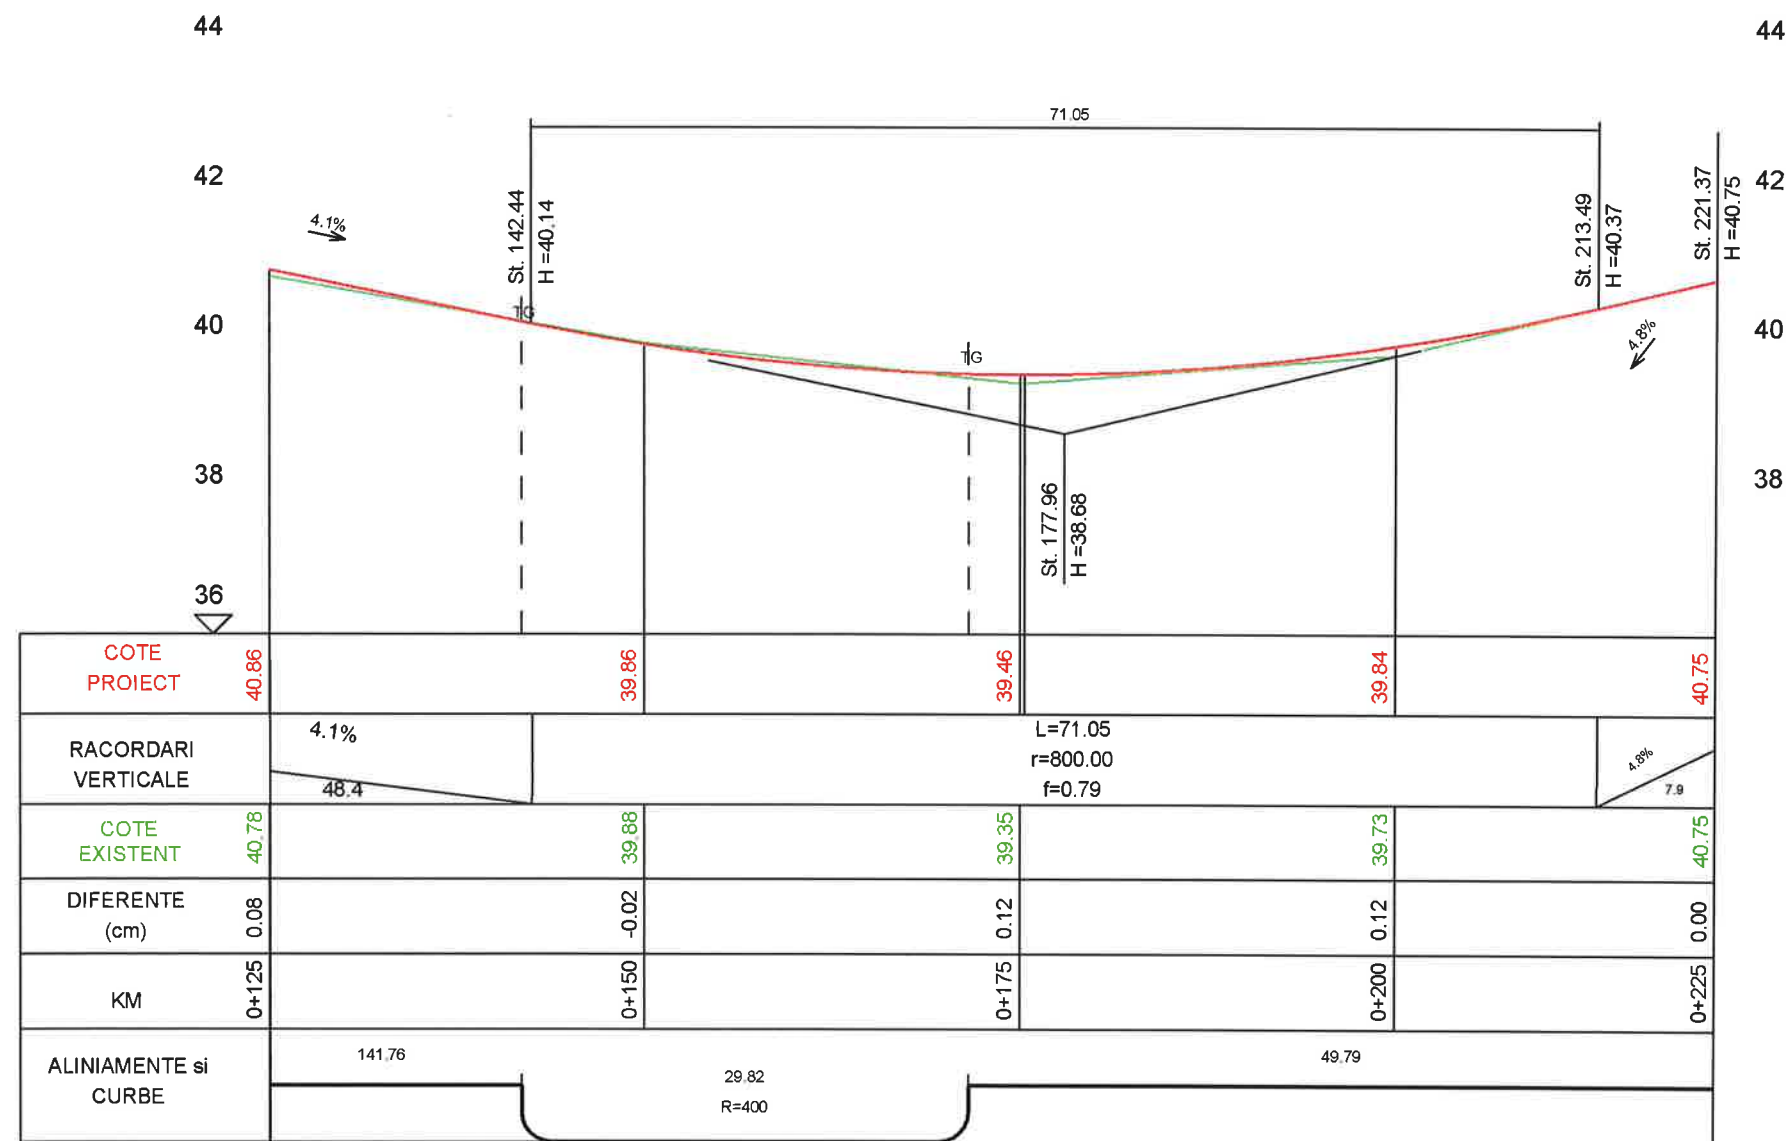


Str. Veterinarului

Legenda:
 - Ax proiectat
 - Ax teren

 Str. Mitropolitul Veniamin Costache, nr.21, Sector 5, Bucuresti E-mail: office@ericons.ro Nr. de inreg. CC.: J40/2588/2017 CUI: RO37142713 S.C. ERICONS SERVICES S.R.L. Telefon: 0737309487			DENUMIRE: Asfaltarea drumurilor de interes local in comuna Valea Argovei, judetul Calarasi <u>BENEFICIAR: COMUNA VALEA ARGOVEI</u>		PR.NR. 26/2021	
	NUMELE	SEM.NAT.	SCARA	PROFILE LONGITUDINALE STRADA VETERINARULUI PLANSĂ NR. PL - (81)		
SEF PROIECT	ing. Catalin Negrea		1:500/1:50			
PROIECTAT	dr.ing. Costin Bichir					
DESENAT	teh. Lucian Draghici		2021			

PROFIL LONGITUDINAL

scara 1:500 / 1:50

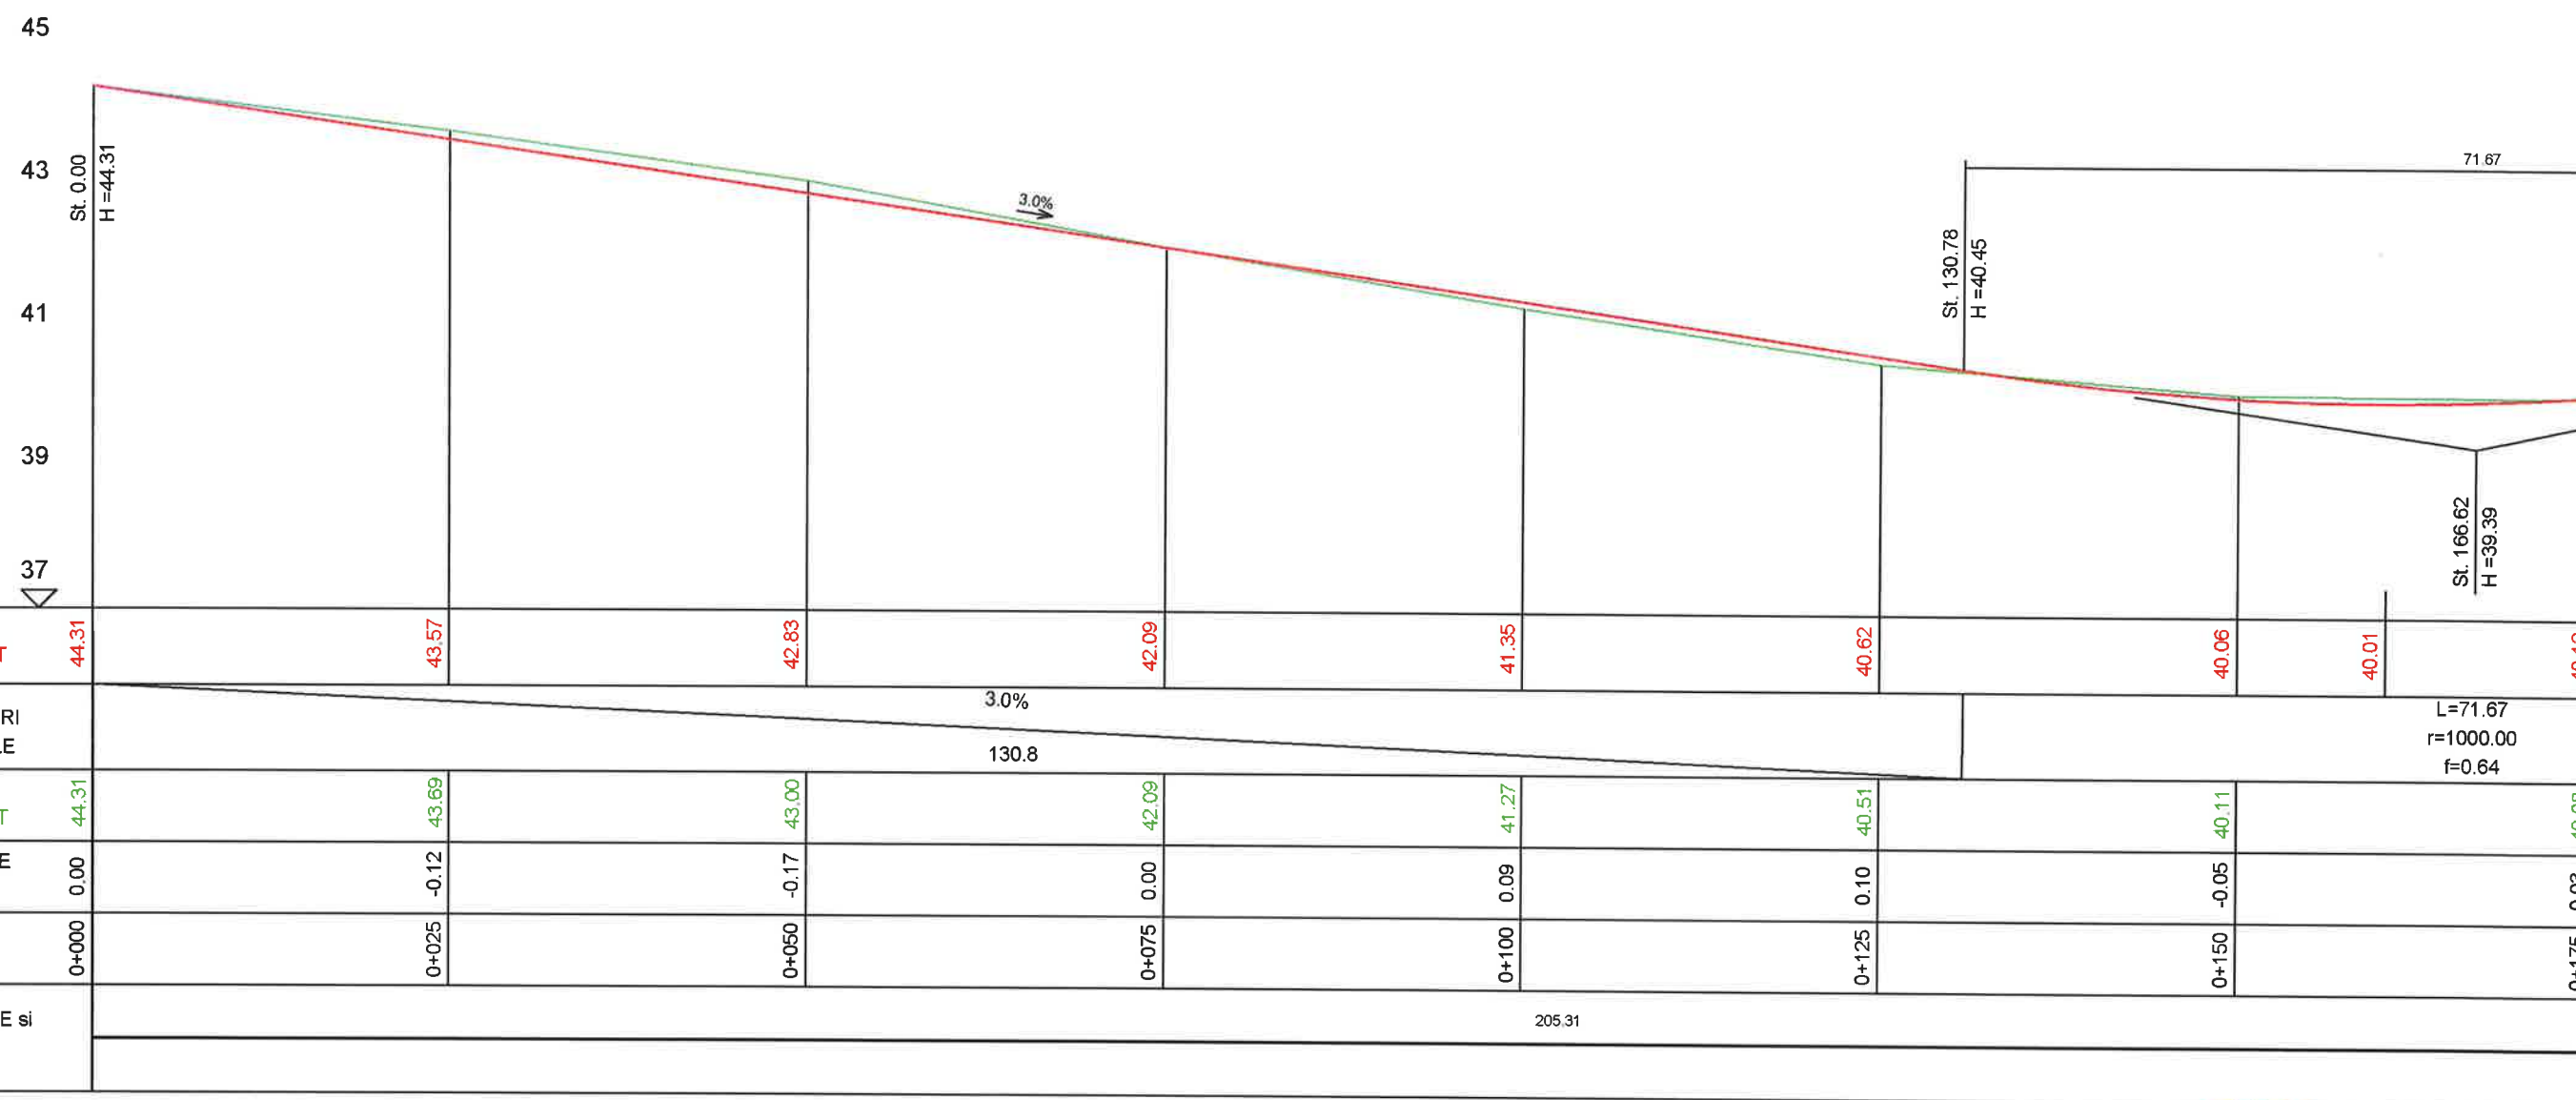


Str. Moldovenilor TR2

Legenda:
 - Ax proiectat
 - Ax teren

Str. Mitropolitul Veniamin Costache, nr.21, Sector 5, Bucuresti E-mail: office@ericons.ro Nr. de inreg. CC.: J40/2588/2017 CUI: RO37142713 Telefon: 0737309487			DENUMIRE: Asfaltarea drumurilor de interes local in comuna Valea Argovei, judetul Calarasi BENEFICIAR: COMUNA VALEA ARGOVEI		PR.NR. 26/2021
SEF PROIECT	ing. Catalin Negrea	SEM.NAT.	SCARA	PROFILE LONGITUDINALE STRADA MOLDOVENILOR TR2	FAZA D.A.L.I.
PROIECTAT	dr.ing. Costin Bichir		1:500/1:50		PLANSĂ NR. PL - (82)
DESENAT	teh. Lucian Draghici		2021		

PROFIL LONGITUDINAL

scara 1:500 / 1:50

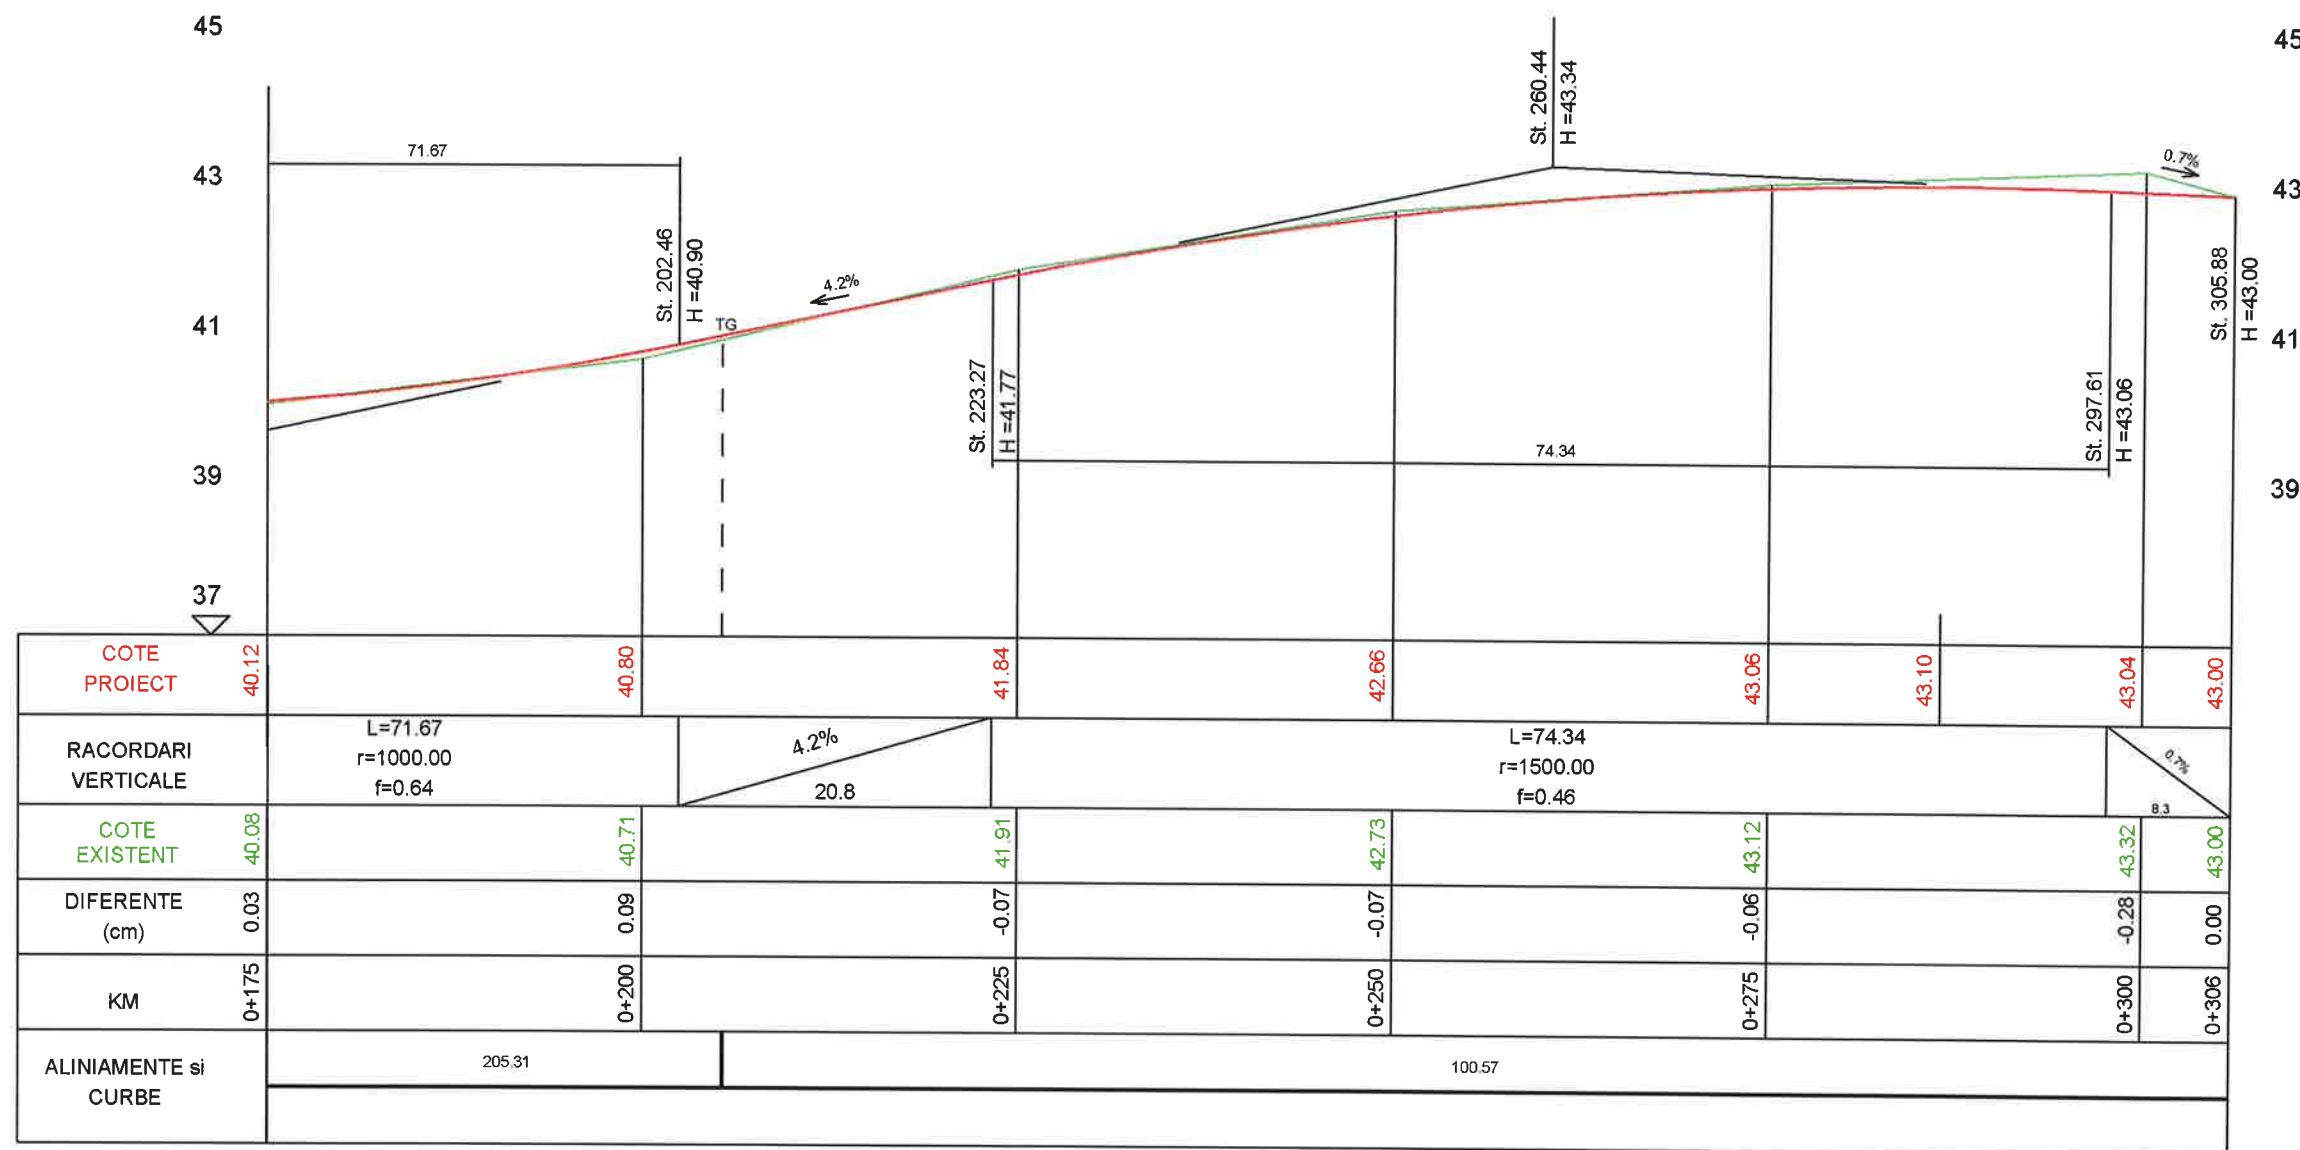

Str. Moldovenilor TR2

Legenda:
 - Ax proiectat
 - Ax teren

 Str. Mitropolitul Veniamin Costache, nr.21, Sector 5, Bucuresti E-mail: office@ericons.ro Nr. de inreg. CC : J40/2588/2017 CUI : RO37142713 Telefon : 0737309487 S.C. ERICONS SERVICES S.R.L.				DENUMIRE Asfaltarea drumurilor de interes local in comuna Valea Argovei, judetul Calarasi BENEFICIAR: COMUNA VALEA ARGOVEI		PR.NR. 26/2021
	NUMELE	SEM.NAT.	SCARA	PROFILE LONGITUDINALE STRADA MOLDOVENILOR TR2	FAZA D.A.L.I.	
SEF PROIECT	ing. Catalin Negrea		1:500/1:50		PLANSA NR. PL - (83)	
PROIECTAT	dr.ing. Costin Bichir		2021			
DESENAT	teh. Lucian Draghici					

PROFIL LONGITUDINAL

scara 1:500 / 1:50



Str. Tamplarului

Legenda:

- Ax proiectat
- Ax teren

 Ericons Services S.C. ERICONS SERVICES S.R.L.			Str. Mitropolitul Veniamin Costache, nr.21, Sector 5, Bucuresti E-mail: office@ericons.ro Nr. de inreg. CC.: J40/2588/2017 CUI: RO37142713 Telefon: 0737309487		DENUMIRE Asfaltarea drumurilor de interes local in comuna Valea Argovei, judetul Calarasi BENEFICIAR: COMUNA VALEA ARGOVEI		PR.NR. 26/2021	
	NUMELE	SEM NAT.	SCARA	PROFILE LONGITUDINALE STRADA TAMPLARULUI				
SEF PROIECT	ing. Catalin Negrea		1:500/1:50					
PROIECTAT	dr.ing. Costin Bichir		2021					
DESENAT	teh. Lucian Draghici							
				FAZA D.A.L.I.				
				PLANSĂ NR. PL - (84)				

PROFIL LONGITUDINAL

scara 1:500 / 1:50

47

45

43

41

39

St. 0.00
H=40.70

TG

0.5%

COTE PROIECT	40.70	40.83	40.96	41.10	41.23	41.36	41.49	41.63
RACORDARI VERTICALE	0.5%							
	221.5							
COTE EXISTENT	40.70	40.86	40.88	41.01	41.11	41.37	41.49	41.68
DIFERENTE (cm)	0.00	-0.02	0.09	0.08	0.12	-0.01	0.00	-0.05
KM	0+000	0+025	0+050	0+075	0+100	0+125	0+150	0+175
ALINIAMENTE si CURBE	83.69				129.65			


Str. Postasului

Legenda:

- Ax proiectat
- Ax teren

 Str. Mitropolitul Veniamin Costache, nr.21, Sector 5, Bucuresti E-mail: office@ericons.ro Nr. de inreg. CC.: J40/2588/2017 CUI: RO37142713 Telefon: 0737309487 S.C. ERICONS SERVICES S.R.L.			DENUMIRE: Asfaltarea drumurilor de interes local in comuna Valea Argovei, judetul Calarasi BENEFICIAR: COMUNA VALEA ARGOVEI		PR.NR. 26/2021
SEF PROIECT	ing. Catalin Negrea	SEM NAT.	SCARA	PROFILE LONGITUDINALE STRADA POSTASULUI	FAZA D.A.L.I.
PROIECTAT	dr.ing. Costin Bichir		1:500/1:50		
DESENAT	teh. Lucian Draghici		2021		PLANSĂ NR. PL - (85)


39

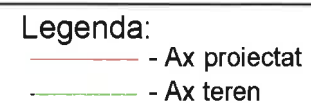

 Str. Mitropolitul Veniamin Costache, nr.21, Sector 5, Bucuresti E-mail: office@ericons.ro Nr. de inreg. CC.: J40/2588/2017 CUI : RO37142713 S.C. ERICONS SERVICES S.R.L. Telefon : 0737309487			DENUMIRE: Asfaltarea drumurilor de interes local in comuna Valea Argovei, judetul Calarasi <u>BENEFICIAR: COMUNA VALEA ARGOVEI</u>		PR.NR 26/2021	
	NUMELE	SEMNAT.	SCARA	PROFILE LONGITUDINALE STRADA POSTASULUI PLANSA NR. PL - (86)		
SEF PROIECT	ing. Catalin Negrea		1:500/1:50			
PROIECTAT	dr.ing. Costin Bichir		2021			
DESENAT	teh. Lucian Draghici					

PROFIL LONGITUDINAL

scara 1:500 / 1:50

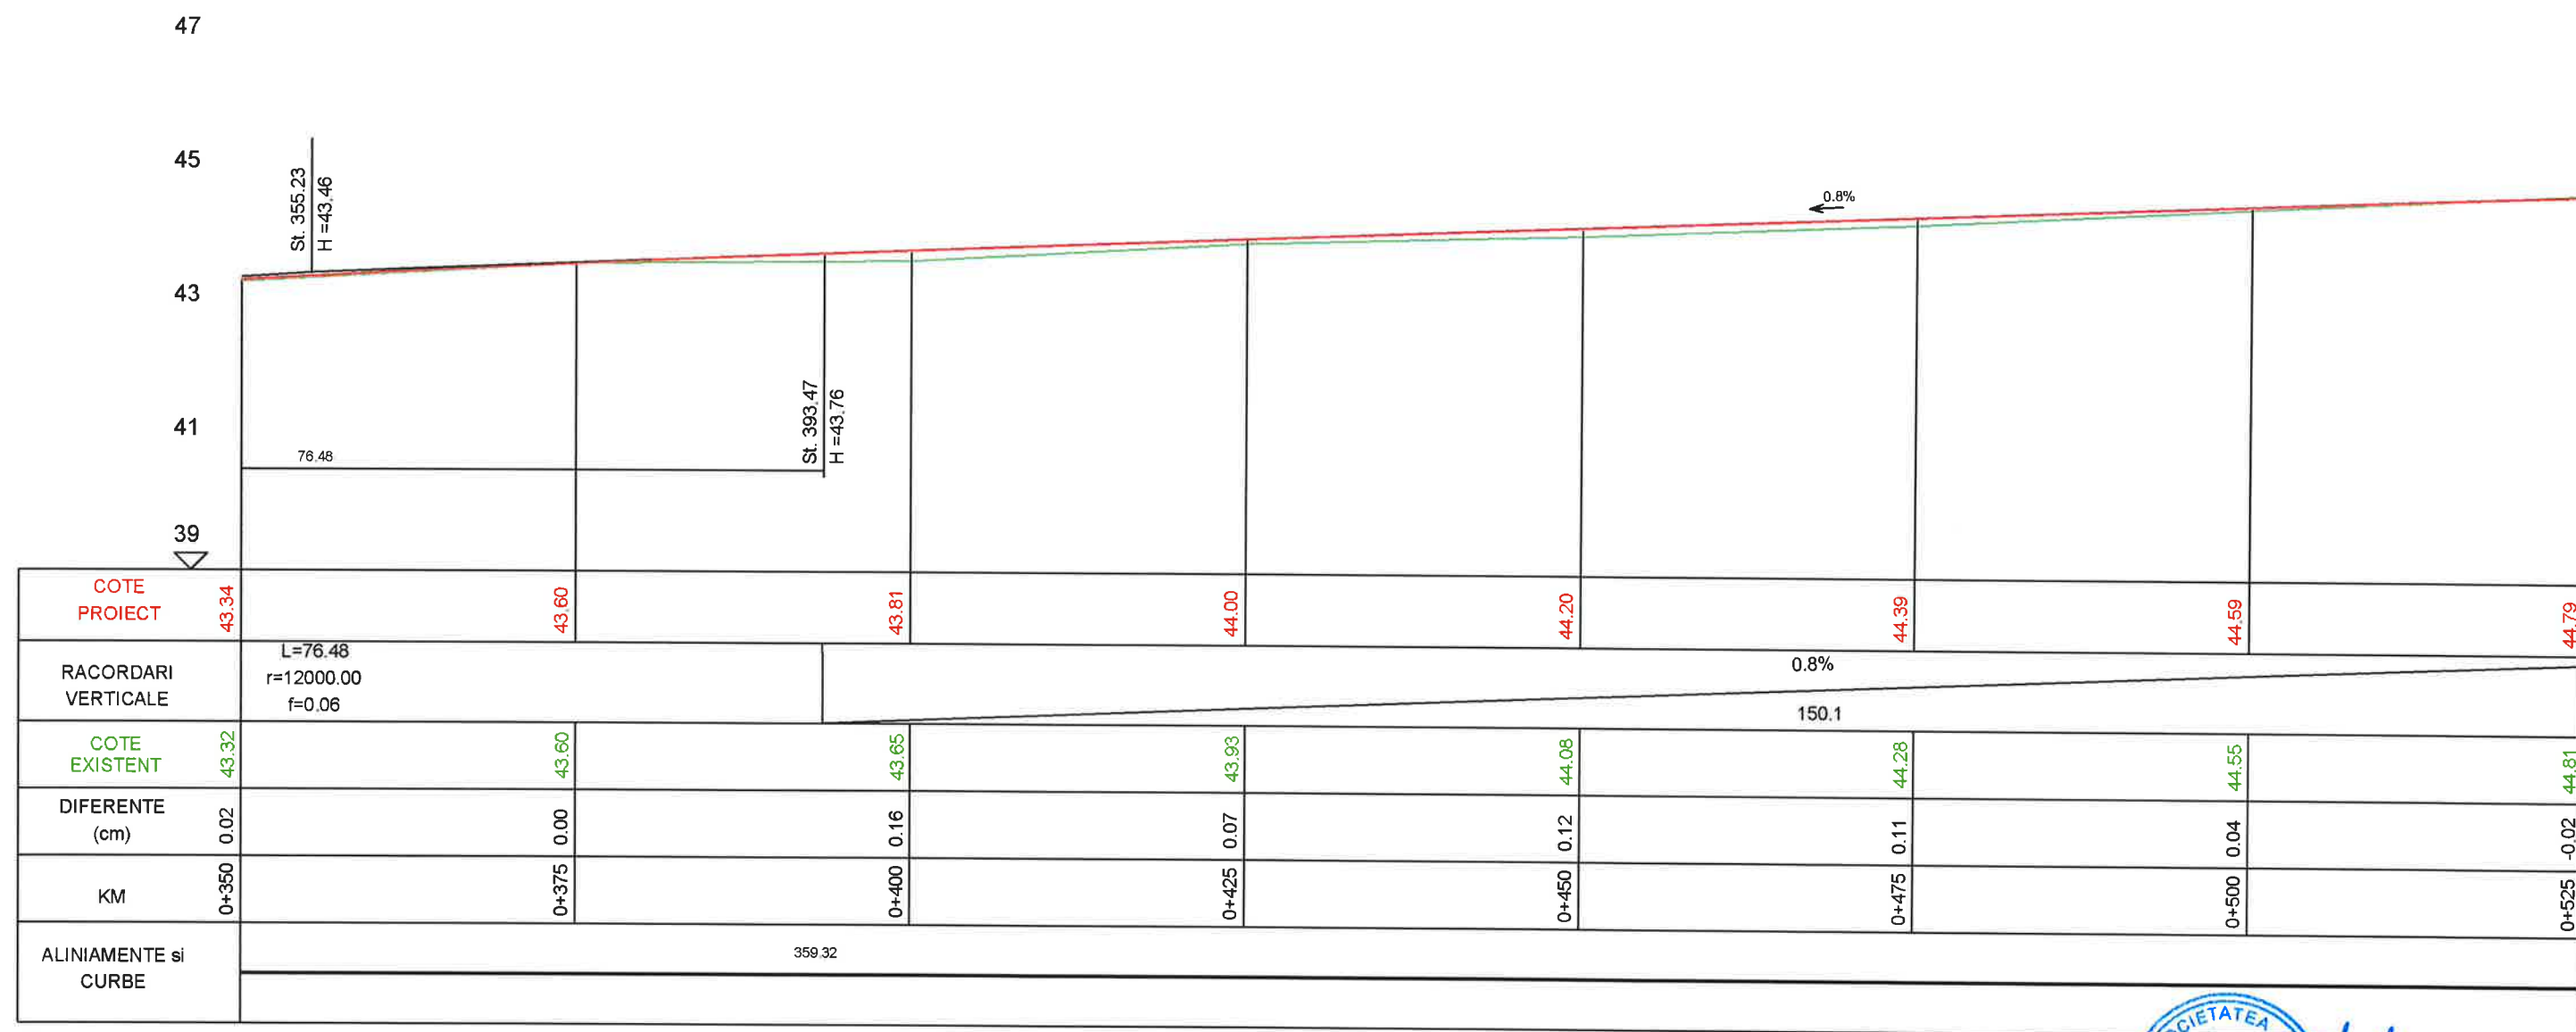

Str. Postasului


Legenda:

- Ax proiectat
- Ax teren

 Str. Mitropolitul Veniamin Costache, nr.21, Sector 5, Bucuresti E-mail: office@ericons.ro Nr. de inreg. CC.: J40/2588/2017 CUI: RO37142713 S.C. ERICONS SERVICES S.R.L. Telefon: 0737309487			DENUMIRE Asfaltarea drumurilor de interes local in comuna Valea Argovei, judetul Calarasi BENEFICIAR: COMUNA VALEA ARGOVEI		PR.NR 26/2021
	NUMELE	SEMNAT.	SCARA	PROFILE LONGITUDINALE STRADA POSTASULUI	FAZA D.A.L.I.
SEF PROIECT	ing. Catalin Negrea		1:500/1:50		PLANSĂ NR. PL - (87)
PROIECTAT	dr.ing. Costin Bichir		2021		
DESENAT	teh. Lucian Draghici				

PROFIL LONGITUDINAL

scara 1:500 / 1:50

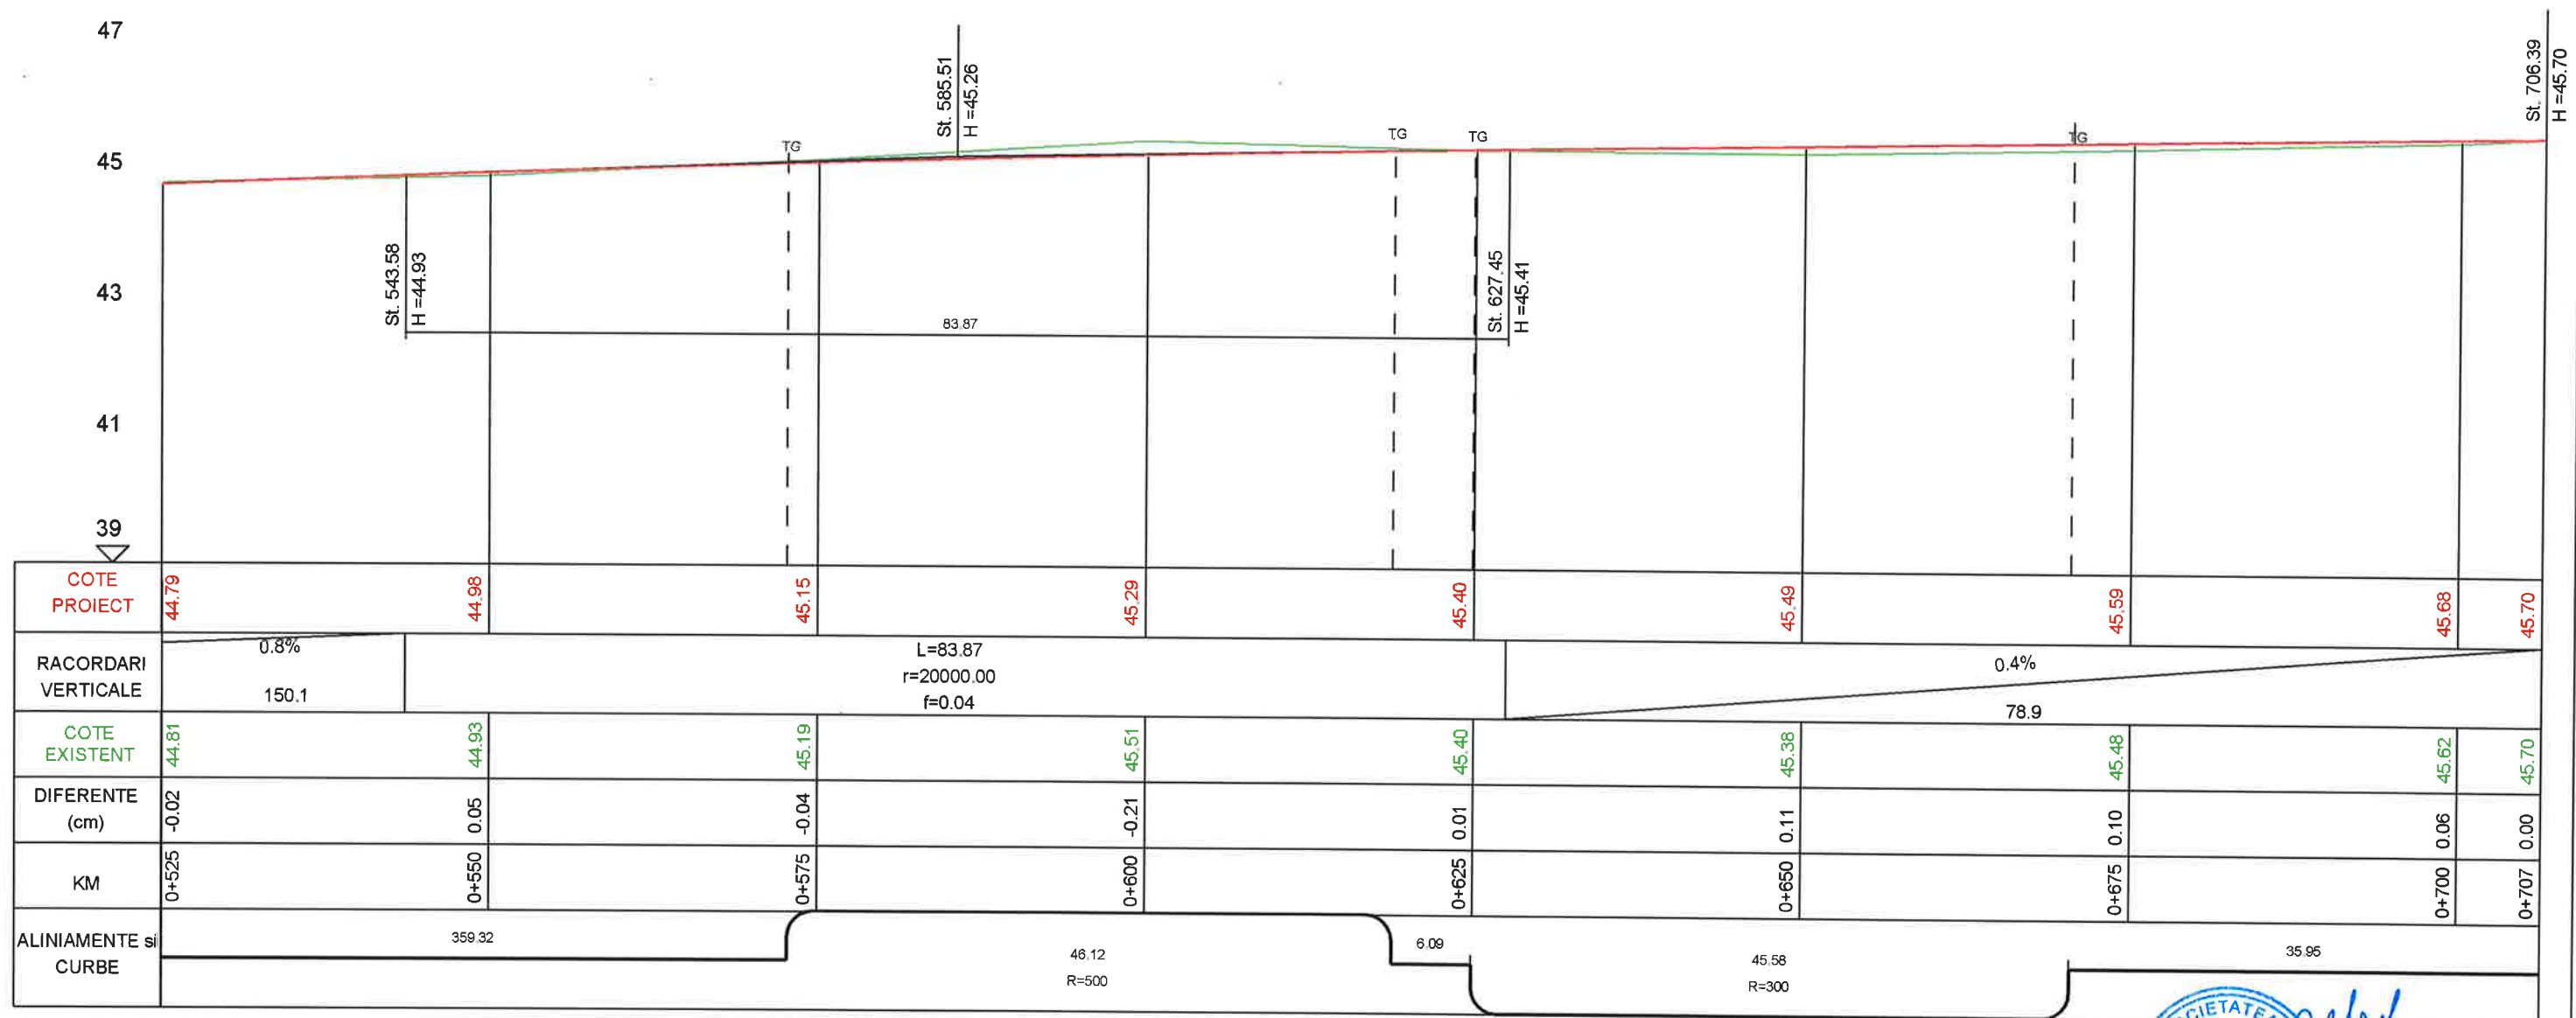


Str. Postasului

Legenda:
 - Ax proiectat
 - Ax teren

 Ericons Services S.C. ERICONS SERVICES S.R.L. Str. Mitropolitul Veniamin Costache, nr.21, Sector 5, Bucuresti E-mail: office@ericons.ro Nr. de inreg. CC.: J40/2588/2017 CUI: RO37142713 Telefon: 0737309487			DENUMIRE Asfaltarea drumurilor de interes local in comuna Valea Argovei, judetul Calarasi BENEFICIAR: COMUNA VALEA ARGOVEI		PR.NR. 26/2021	
	NUMELE	SEM NAT.	SCARA	PROFILE LONGITUDINALE STRADA POSTASULUI		FAZA D.A.L.I.
SEF PROIECT	ing. Catalin Negrea		1:500/1:50			PLANSĂ NR. PL - (88)
PROIECTAT	dr.ing. Costin Bichir		2021			
DESENAT	teh. Lucian Draghici					

PROFIL LONGITUDINAL

scara 1:500 / 1:50

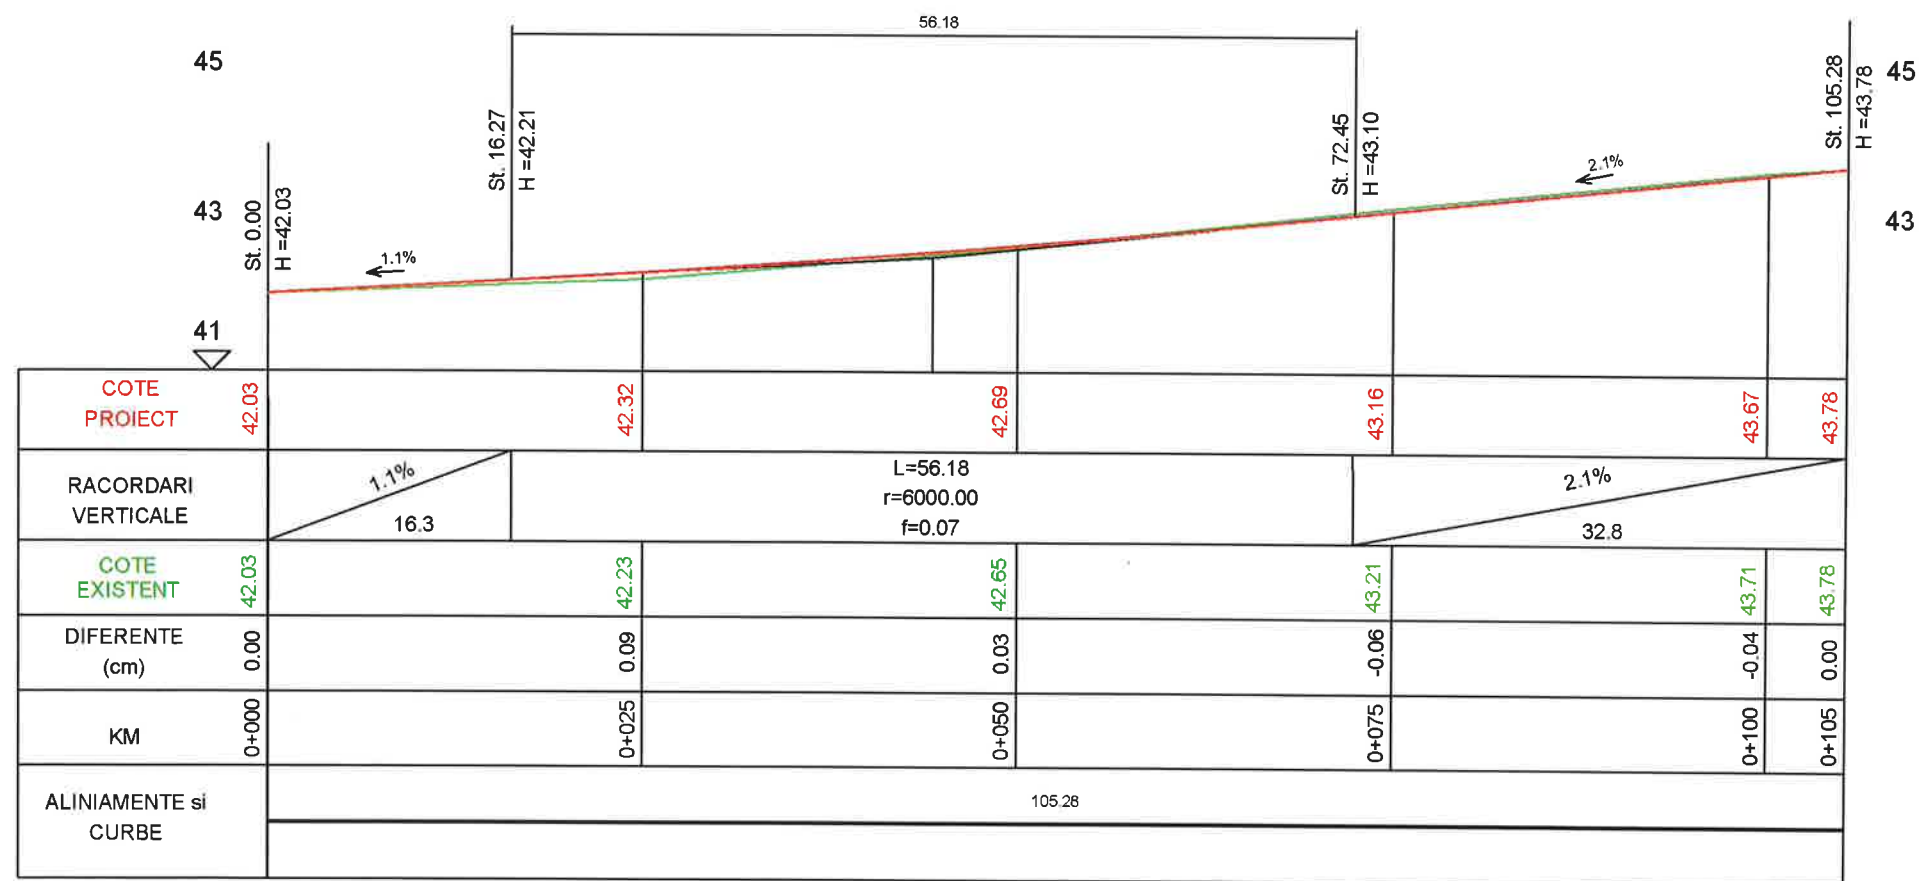

Str. Magazinierului TR3


Legenda:

- Ax proiectat
- Ax teren

 Str. Mitropolitul Veniamin Costache, nr.21, Sector 5, Bucuresti E-mail: office@ericons.ro Nr. de inreg. CC.: J40/2588/2017 CUI: RO37142713 Telefon: 0737309487 Ericons Services S.C. ERICONS SERVICES S.R.L.			DENUMIRE: Asfaltarea drumurilor de interes local in comuna Valea Argovei, judetul Calarasi BENEFICIAR: COMUNA VALEA ARGOVEI		PR.NR. 26/2021
SEF PROIECT	ing. Catalin Negrea	SEM.NAT.	SCARA	PROFILE LONGITUDINALE STRADA MAGAZIONERULUI TR3	FAZA D.A.L.I.
PROIECTAT	dr.ing. Costin Bichir		1:500/1:50		
DESENAT	teh. Lucian Draghici		2021		PLANSA NR. PL - (89)

PROFIL LONGITUDINAL

scara 1:500 / 1:50

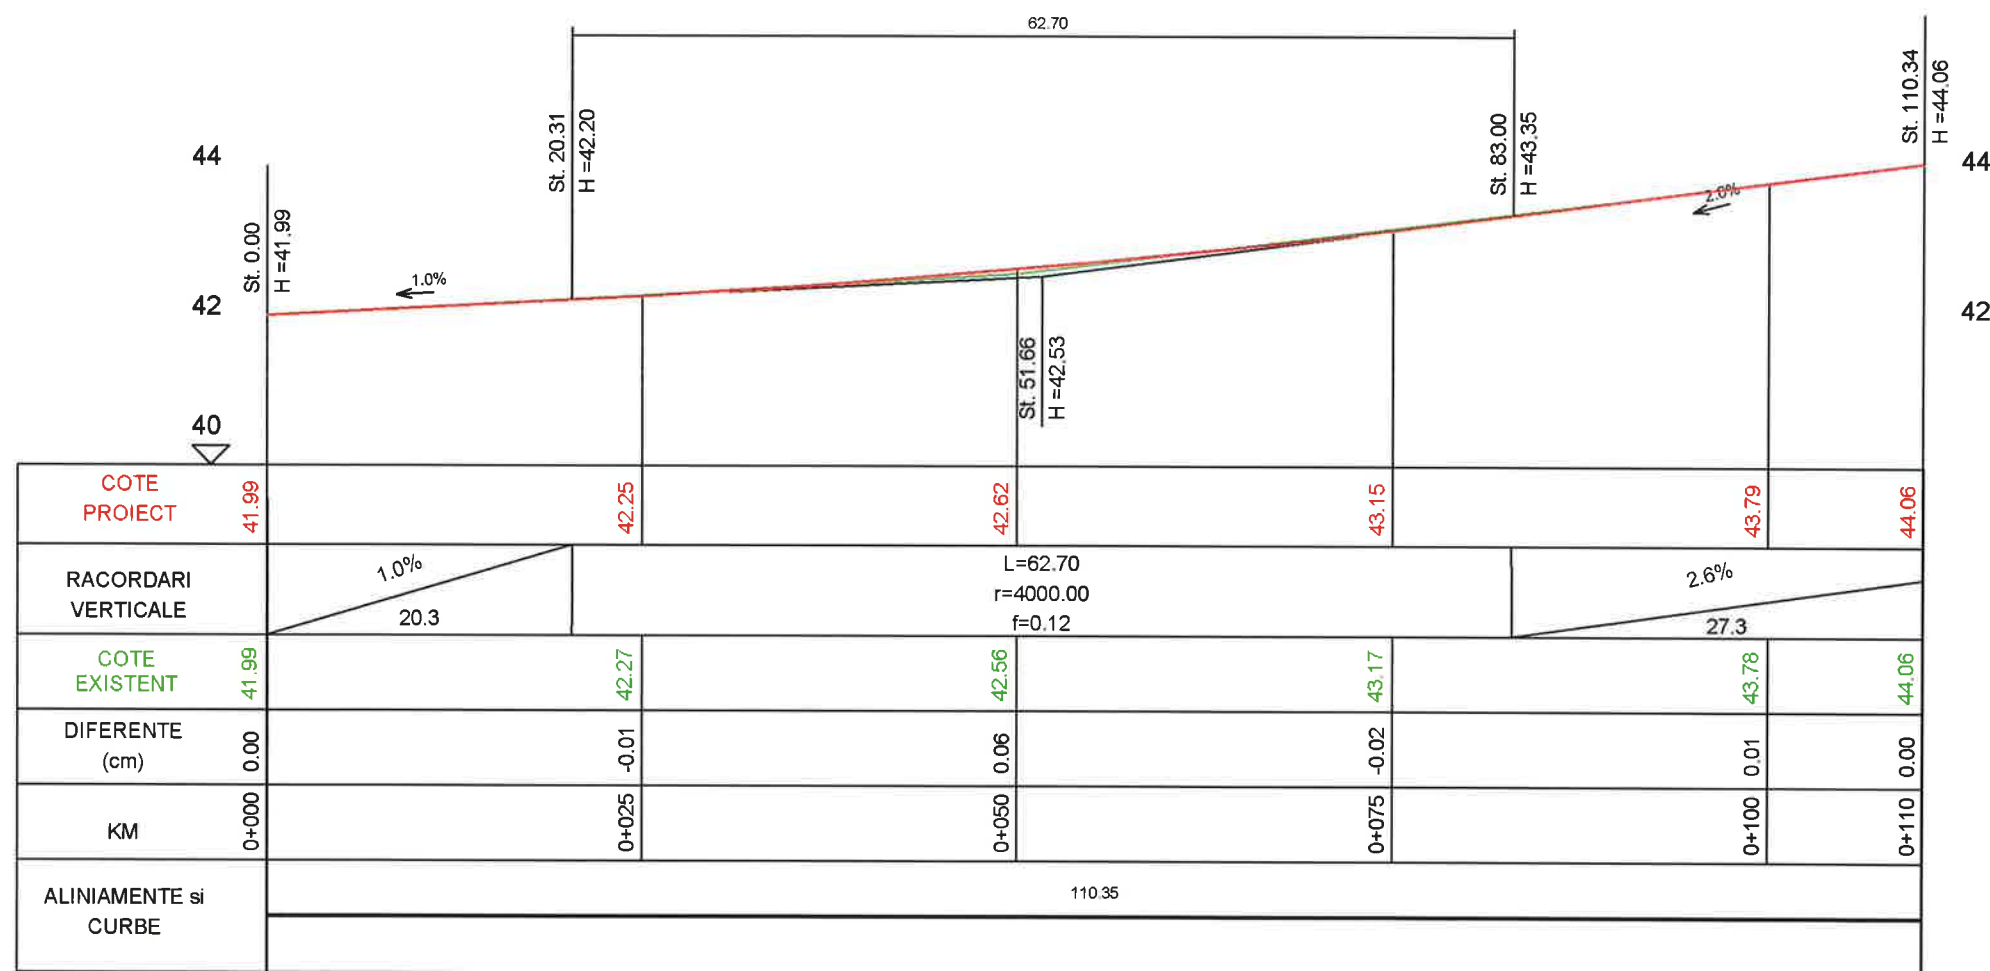

Str. Magazionerului TR2

Legenda:

- Ax proiectat
- Ax teren

 Str. Mitropolitul Veniamin Costache, nr.21, Sector 5, Bucuresti E-mail: office@ericons.ro Nr. de inreg. CC : J40/2588/2017 CUI : RO37142713 S.C. ERICONS SERVICES S.R.L. Telefon : 0737309487			DENUMIRE: Asfaltarea drumurilor de interes local in comuna Valea Argovei, judetul Calarasi BENEFICIAR: COMUNA VALEA ARGOVEI		PR.NR 26/2021		
	NUMELE	SEM NAT.	SCARA	PROFILE LONGITUDINALE STRADA MAGAZIONERULUI TR2		FAZA D.A.L.I.	
SEF PROIECT	ing. Catalin Negrea		1:500/1:50			PLANSĂ NR. PL - (90)	
PROIECTAT	dr.ing. Costin Bichir		2021				
DESENAT	teh. Lucian Draghici						

scara 1:500 / 1:50




— Ax proiectat
— Ax teren

 Ericons Services S.C. ERICONS SERVICES S.R.L.			Str. Mitropolitul Veniamin Costache, nr.21, Sector 5, Bucuresti E-mail: office@ericons.ro Nr. de inreg. CC : J40/2588/2017 CUI : RO37142713 Telefon : 0737309487		DENUMIRE: Asfaltarea drumurilor de interes local in comuna Valea Argovei, judetul Calarasi BENEFICIAR: COMUNA VALEA ARGOVEI		PR.NR. 26/2021	
	NUMELE	SEM NAT.	SCARA	PROFILE LONGITUDINALE STRADA CAISILOR TR3			FAZA D.A.L.I.	
SEF PROIECT	ing. Catalin Negrea		1:500/1:50				PLANSA NR PL - (91)	
PROIECTAT	dr.ing. Costin Bichir		2021					
DESENAT	teh. Lucian Draghici							

PROFIL LONGITUDINAL

scara 1:500 / 1:50

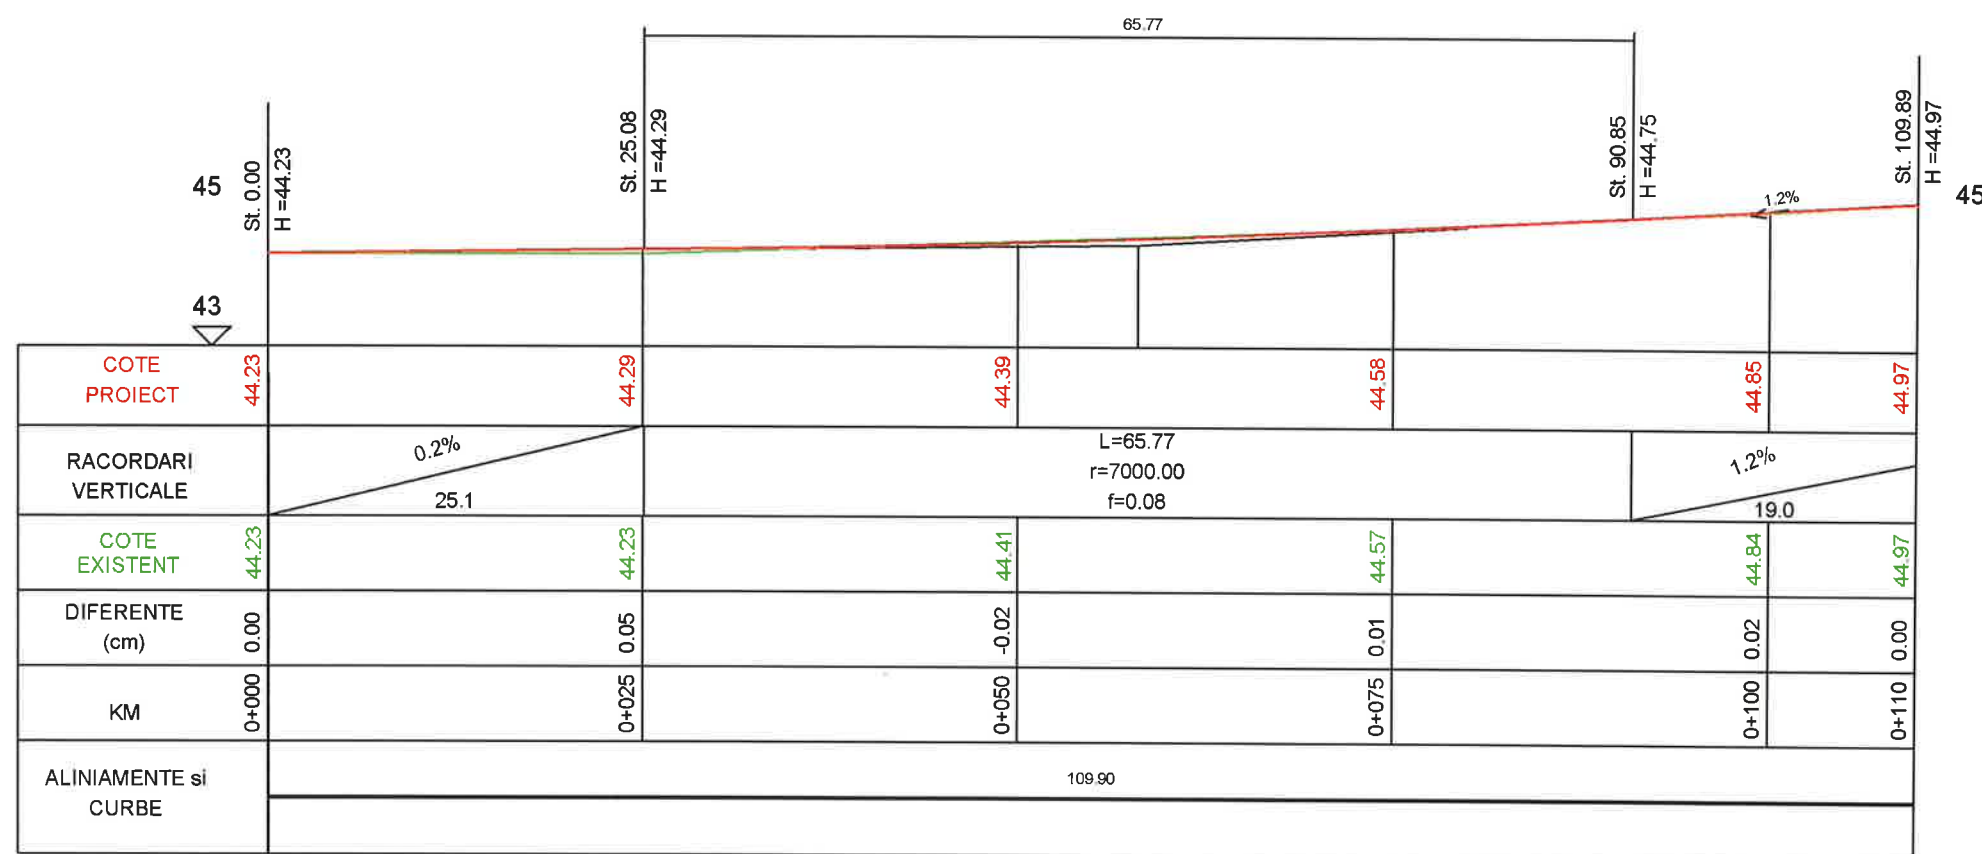

Str. Caisilor TR2

Legenda:

- Ax proiectat
- Ax teren

 Str. Mitropolitul Veniamin Costache, nr.21, Sector 5, Bucuresti E-mail: office@ericons.ro Nr. de inreg. CC: J40/2568/2017 CUI: RO37142713 Telefon: 0737309487			DENUMIRE Asfaltarea drumurilor de interes local in comuna Valea Argovei, judetul Calarasi BENEFICIAR: COMUNA VALEA ARGOVEI		PR.NR. 26/2021
SEF PROIECT	ing. Catalin Negrea	SEM.NAT.	SCARA	PROFILE LONGITUDINALE STRADA CAISILOR TR2	FAZA D.A.L.I.
PROIECTAT	dr.ing. Costin Bichir		1:500/1:50		
DESENAT	teh. Lucian Draghici		2021		PLANSA NR. PL - (92)

PROFIL LONGITUDINAL

scara 1:500 / 1:50



Str. Florilor

Legenda:
 - Ax proiectat
 - Ax teren

 Ericons Services S.C. ERICONS SERVICES S.R.L.			Str. Mitropolitul Veniamin Costache, nr.21, Sector 5, Bucuresti E-mail: office@ericons.ro Nr. de inreg. CC.: J40/2588/2017 CUI: RO37142713 Telefon: 0737309487		DENUMIRE: Asfaltarea drumurilor de interes local in comuna Valea Argovei, judetul Calarasi BENEFICIAR: COMUNA VALEA ARGOVEI		PR.NR. 26/2021	
	NUMELE	SEM NAT.	SCARA	PROFILE LONGITUDINALE STRADA FLORILOR			FAZA D.A.L.I.	
SEF PROIECT	ing. Catalin Negrea		1:500/1:50				PLANSĂ NR. PL - (93)	
PROIECTAT	dr.ing. Costin Bichir		2021					
DESENAT	teh. Lucian Draghici							

PROFIL LONGITUDINAL

scara 1:500 / 1:50




Str. Florilor

Legenda:
 - Ax proiectat
 - Ax teren

 Ericons Services S.C. ERICONS SERVICES S.R.L. Str. Mitropolitul Veniamin Costache, nr.21, Sector 5, Bucuresti E-mail: office@ericons.ro Nr. de inreg. CC.: J40/2588/2017 CUI: RO37142713 Telefon: 0737309487			DENUMIRE* Asfaltarea drumurilor de interes local in comuna Valea Argovei, Judetul Calarasi BENEFICIAR: COMUNA VALEA ARGOVEI		PR.NR. 26/2021	
	NUMELE	SEM NAT.	SCARA	PROFILE LONGITUDINALE STRADA FLORILOR		
SEF PROIECT	ing. Catalin Negrea	CN	1:500/1:50			
PROIECTAT	dr.ing. Costin Bichir	CB	2021	FAZA D.A.L.I.		
DESENAT	teh. Lucian Draghici	LD		PLANSĂ NR. PL - (94)		

PROFIL LONGITUDINAL

scara 1:500 / 1:50

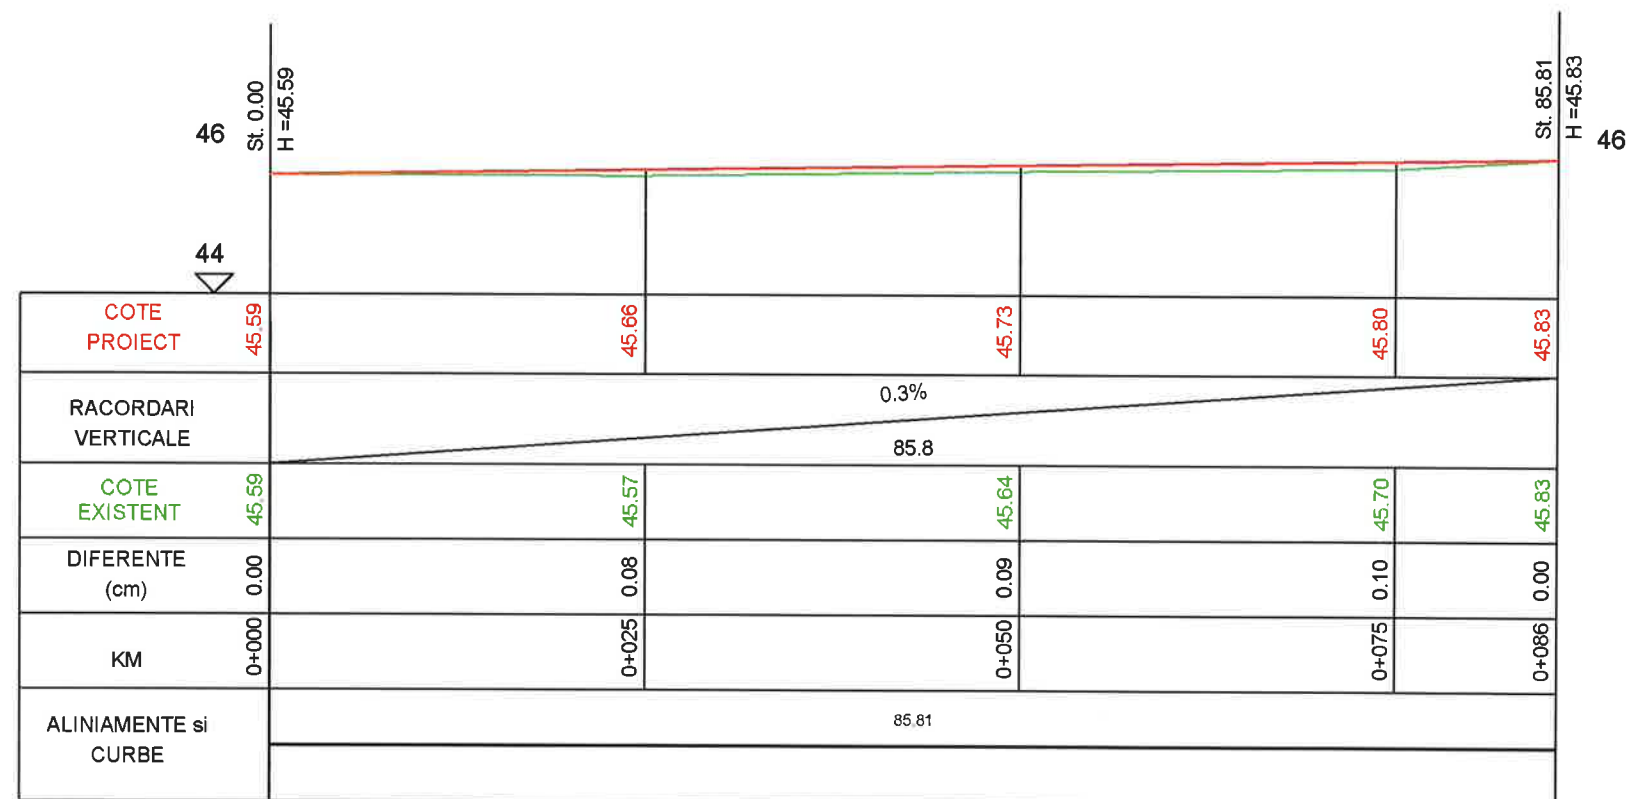

Str. Campului TR1

Legenda:
 - Ax proiectat
 - Ax teren

 Ericons Services S.C. ERICONS SERVICES S.R.L.			Str. Mitropolitul Veniamin Costache, nr.21, Sector 5, Bucuresti E-mail: office@ericons.ro Nr. de inreg. CC.: J40/2588/2017 CUI: RO37142713 Telefon: 0737309487		DENUMIRE Asfaltarea drumurilor de interes local in comuna Valea Argovei, Judetul Calarasi BENEFICIAR: COMUNA VALEA ARGOVEI		PR.NR. 26/2021	
	NUMELE	SEM NAT.	SCARA	PROFILE LONGITUDINALE STRADA CAMPULUI TR1				
SEF PROIECT	ing. Catalin Negrea		1:500/1:50					
PROIECTAT	dr.ing. Costin Bichir		2021					
DESENAT	teh. Lucian Draghici							
				FAZA D.A.L.I.				
				PLANSĂ NR. PL - (95)				

PROFIL LONGITUDINAL

scara 1:500 / 1:50




Str. Campului TR2

Legenda:
- Ax proiectat
- Ax teren

 Ericons Services S.C. ERICONS SERVICES S.R.L.			Str. Mitropolitul Veniamin Costache, nr.21, Sector 5, Bucuresti E-mail: office@ericons.ro Nr. de inreg. CC.: J40/2588/2017 CUI: RO37142713 Telefon: 0737309487		DENUMIRE Asfaltarea drumurilor de interes local in comuna Valea Argovei, judetul Calarasi BENEFICIAR: COMUNA VALEA ARGOVEI		PR.NR. 26/2021	
	NUMELE	SEM.NAT.	SCARA	PROFILE LONGITUDINALE STRADA CAMPULUI TR2			FAZA D.A.L.I.	
SEF PROIECT	ing. Catalin Negrea		1:500/1:50				2021	PLANSĂ NR. PL - (96)
PROIECTAT	dr.ing. Costin Bichir							
DESENAT	teh. Lucian Draghici							

PROFIL LONGITUDINAL

scara 1:500 / 1:50

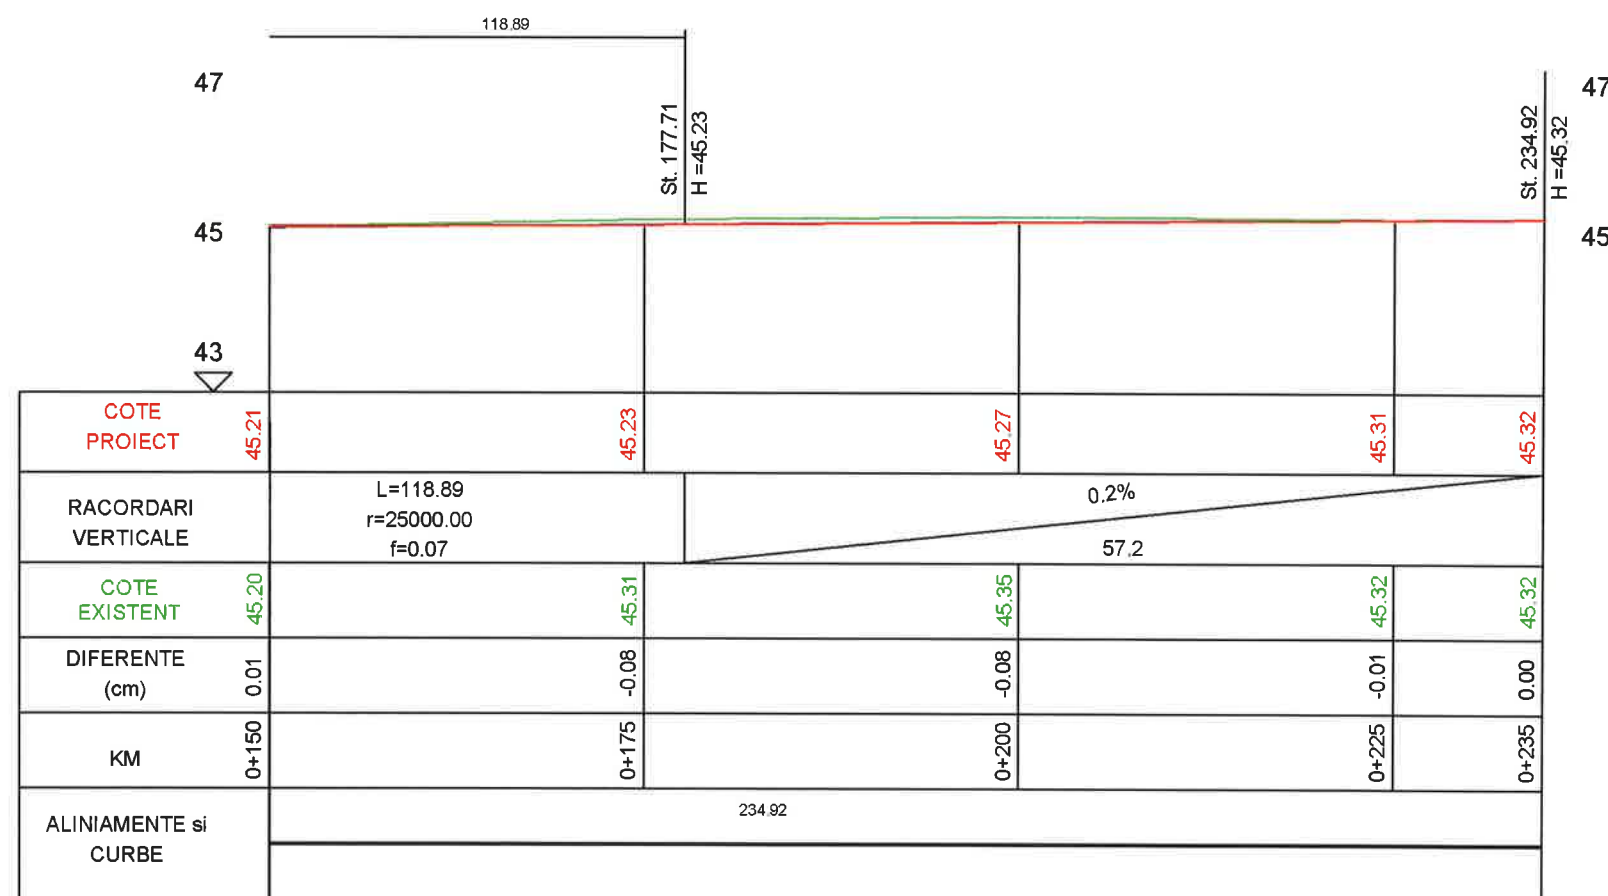


Str. Campului TR2

Legenda:
 - Ax proiectat
 - Ax teren

 Str. Mitropolitul Veniamin Costache, nr.21, Sector 5, Bucuresti E-mail: office@ericons.ro Nr. de inreg. CC: J40/2588/2017 CUI: RO37142713 Telefon: 0737309487			DENUMIRE	PR.NR. 26/2021
S.C. ERICONS SERVICES S.R.L.			Asfaltarea drumurilor de interes local in comuna Valea Argovei, judetul Calarasi	
			BENEFICIAR: COMUNA VALEA ARGOVEI	FAZA D.A.L.I. PLANS NR. PL - (97)
	NUMELE	SEM NAT.	SCARA	
SEF PROIECT	ing. Catalin Negrea		1:500/1:50	
PROIECTAT	dr.ing. Costin Bichir		2021	
DESENAT	teh. Lucian Draghici			

PROFIL LONGITUDINAL

scara 1:500 / 1:50

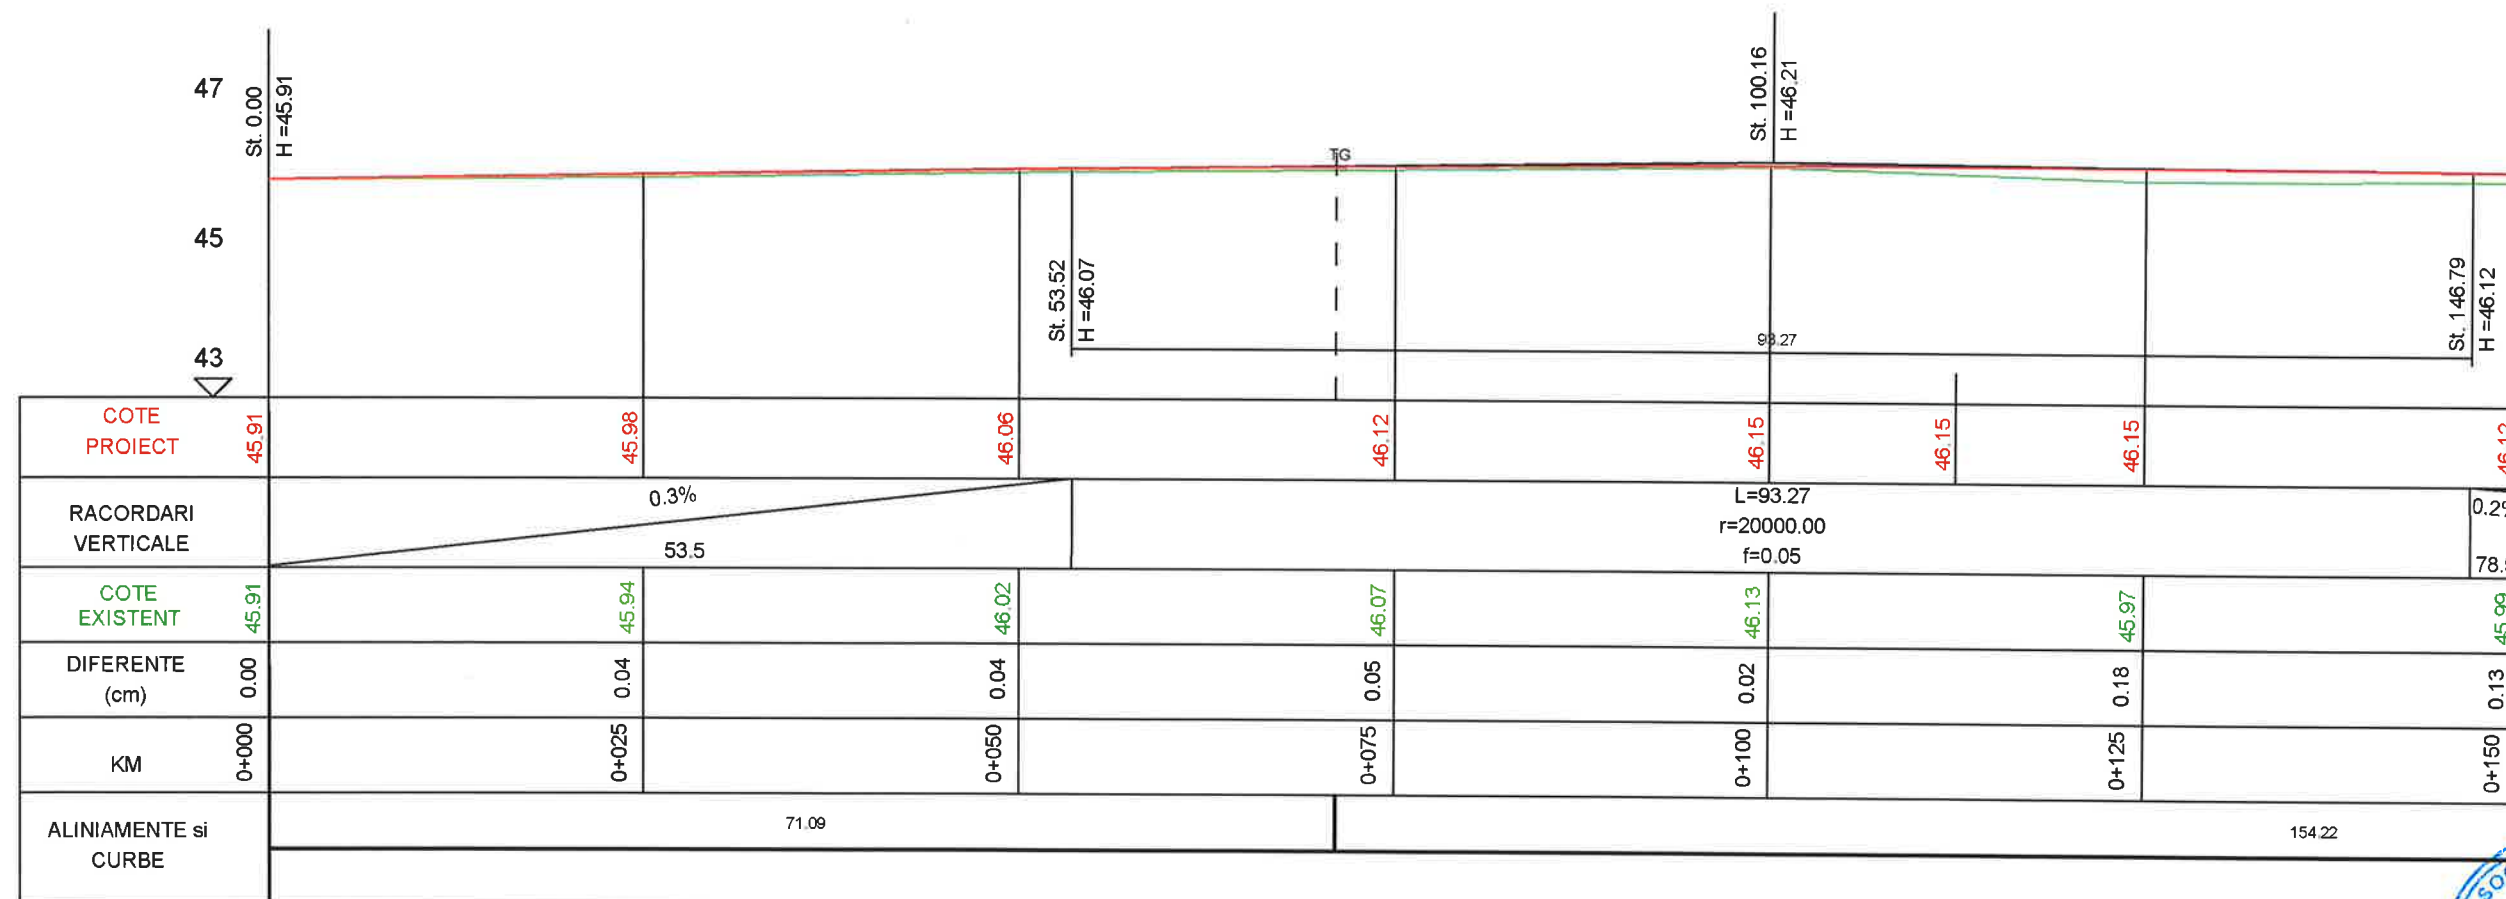


Str. Miciurin TR1

Legenda:
 - Ax proiectat
 - Ax teren

 Str. Mitropolitul Veniamin Costache, nr.21, Sector 5, Bucuresti E-mail: office@ericons.ro Nr. de inreg. CC.: J40/2588/2017 CUI: RO37142713 S.C. ERICONS SERVICES S.R.L. Telefon : 0737309487			DENUMIRE: Asfaltarea drumurilor de interes local in comuna Valea Argovei, judetul Calarasi <u>BENEFICIAR: COMUNA VALEA ARGOVEI</u>		PR.NR. 26/2021	
	NUMELE	SEM.NAT.	SCARA	PROFILE LONGITUDINALE STRADA MICIURIN TR1		
SEF PROIECT	ing. Catalin Negrea		1:500/1:50			
PROIECTAT	dr.ing. Costin Bichir		2021			
DESENAT	teh. Lucian Draghici					
				FAZA D.A.L.I. PLANSĂ NR. PL - (98)		

PROFIL LONGITUDINAL

scara 1:500 / 1:50

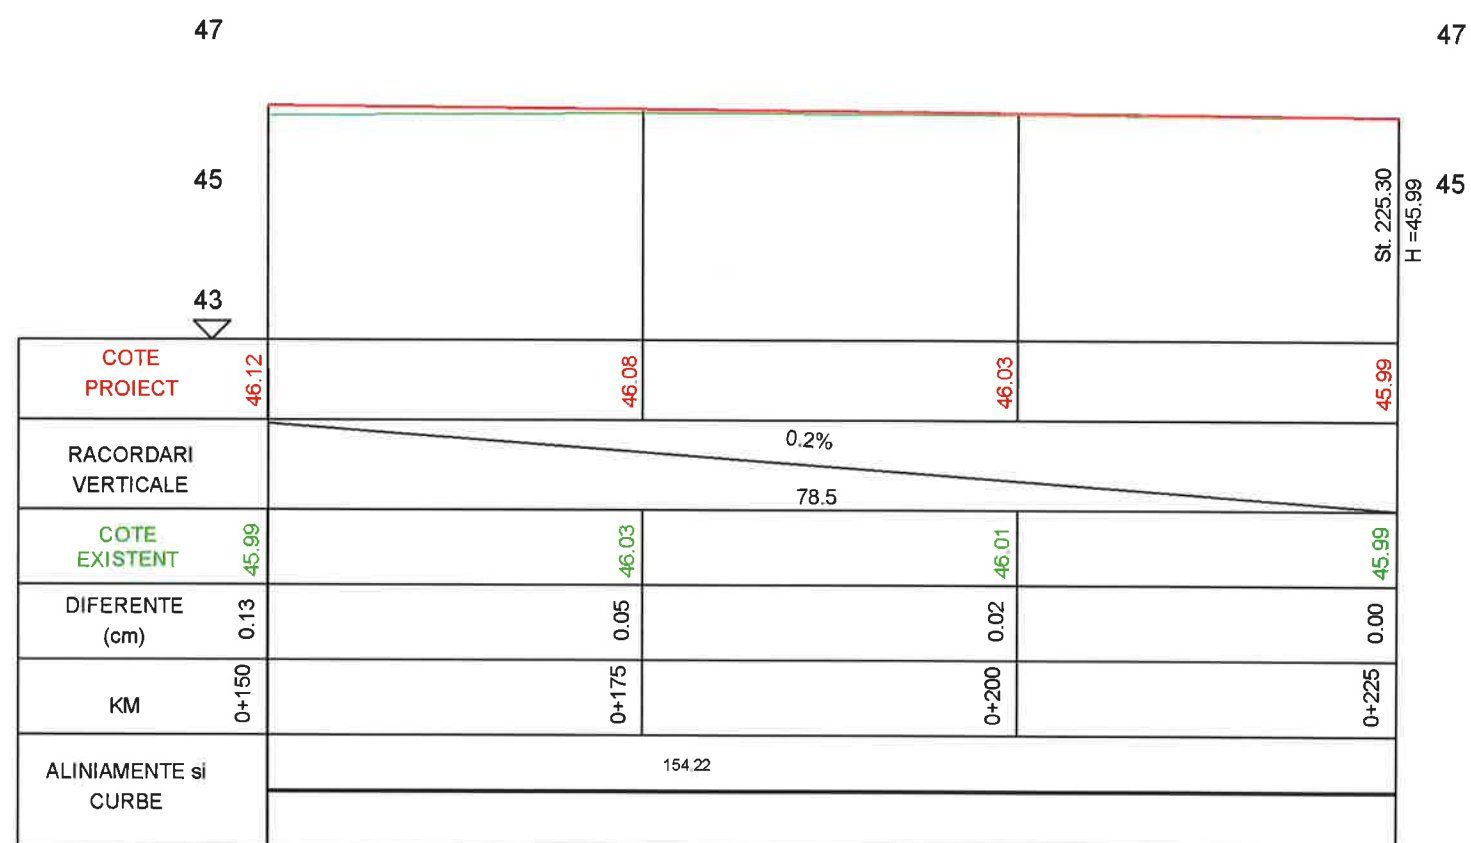


Str. Miciurin TR1

Legenda:
 - Ax proiectat
 - Ax teren

 Str. Mitropolitul Veniamin Costache, nr.21, Sector 5, Bucuresti E-mail: office@ericons.ro Nr. de inreg. CC.: J40/2588/2017 CUI: RO37142713 Telefon: 0737309487 S.C. ERICONS SERVICES S.R.L.			DENUMIRE: Asfaltarea drumurilor de interes local in comuna Valea Argovei, judetul Calarasi BENEFICIAR: COMUNA VALEA ARGOVEI		PR.NR. 26/2021	
	NUMELE	SEM NAT.	SCARA	PROFILE LONGITUDINALE STRADA MICIURIN TR1 FAZA D.A.L.I. PLANS A NR. PL - (99)		
SEF PROIECT	ing. Catalin Negrea	CN	1:500/1:50			
PROIECTAT	dr.ing. Costin Bichir					
DESENAT	teh. Lucian Draghici		2021			

PROFIL LONGITUDINAL

scara 1:500 / 1:50

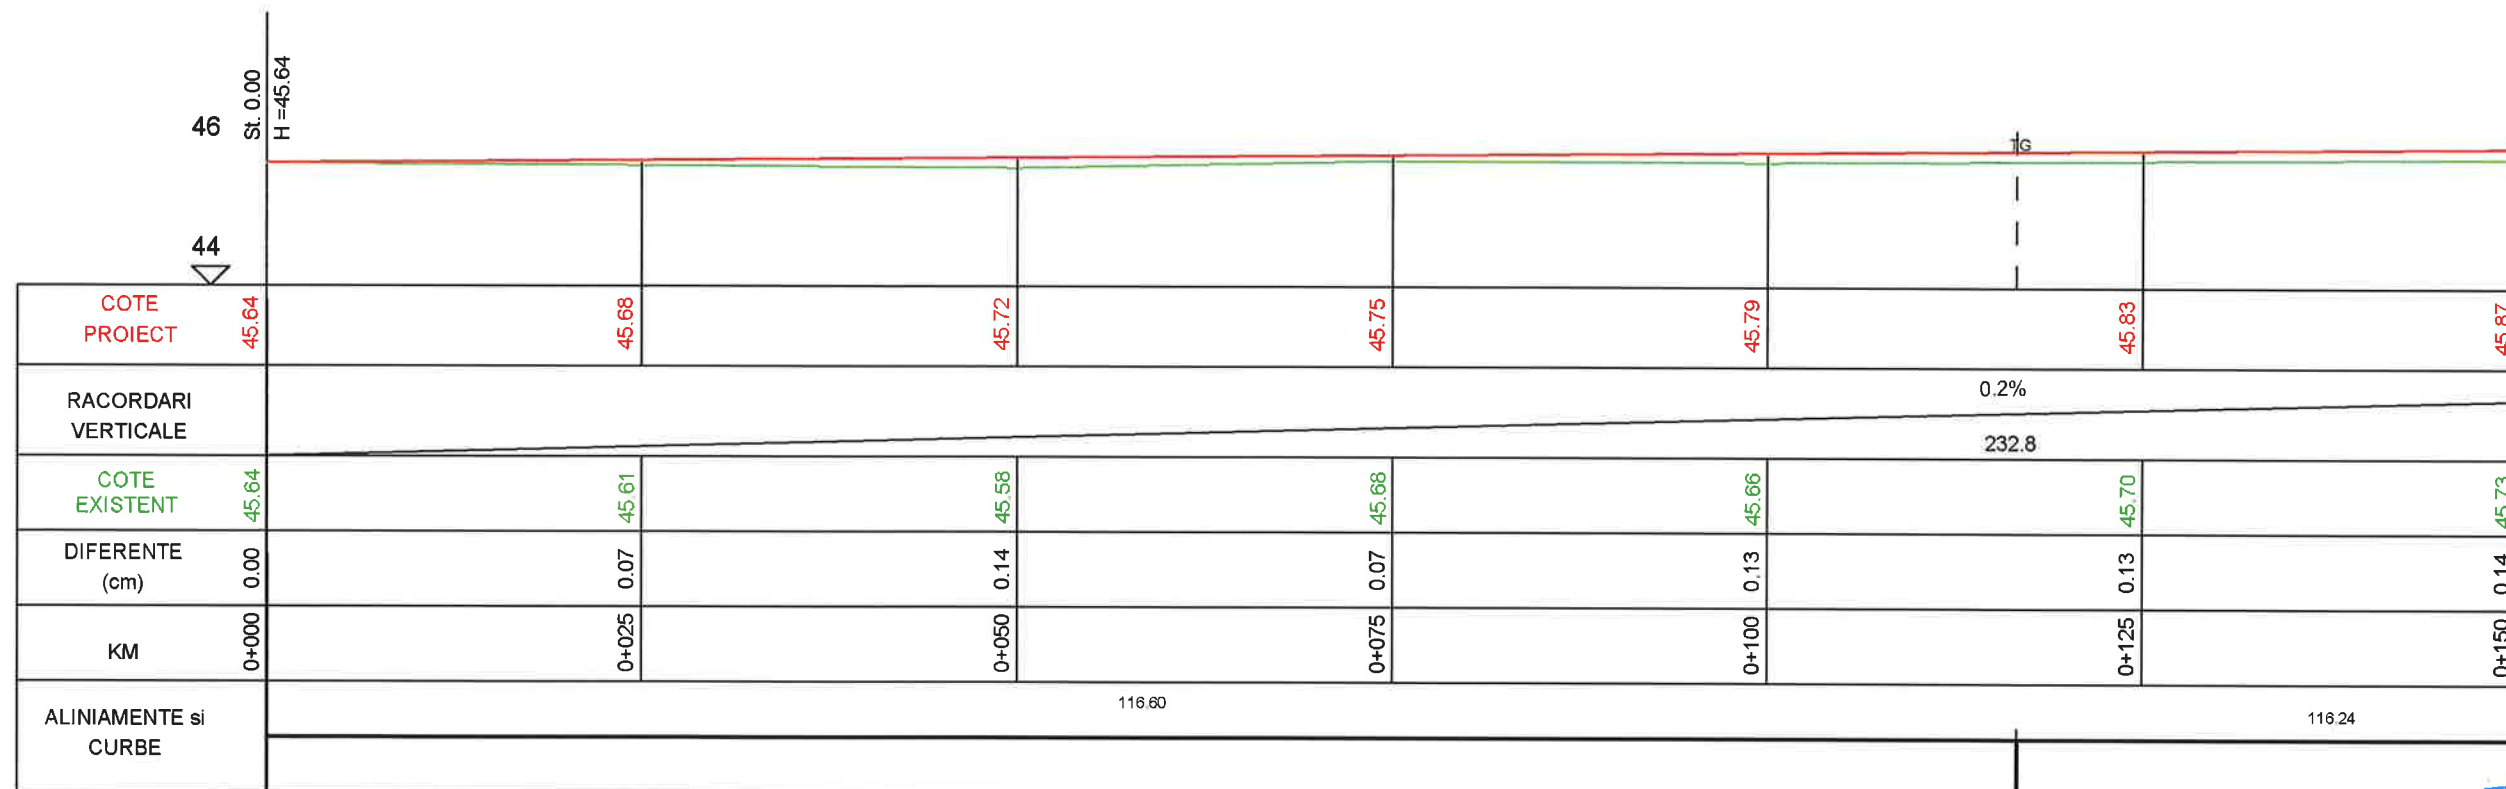

Str. Miciurin TR2

Legenda:
 - Ax proiectat
 - Ax teren

 Str. Mitropolitul Veniamin Costache, nr.21, Sector 5, Bucuresti E-mail: office@ericons.ro Nr. de inreg. CC : J40/2588/2017 CUI : RO37142713 S.C. ERICONS SERVICES S.R.L. Telefon : 0737309487			DENUMIRE: Asfaltarea drumurilor de interes local in comuna Valea Argovei, Judetul Calarasi <u>BENEFICIAR: COMUNA VALEA ARGOVEI</u>		PR.NR. 26/2021	
	NUMELE	SEM NAT.	SCARA	PROFILE LONGITUDINALE STRADA MICIURIN TR2 FAZA D.A.L.I. PLANSĂ NR. PL - (100)		
SEF PROIECT	ing. Catalin Negrea		1:500/1:50			
PROIECTAT	dr.ing. Costin Bichir		2021			
DESENAT	teh. Lucian Draghici					

PROFIL LONGITUDINAL

scara 1:500 / 1:50



Str. Miciurin TR2

Legenda:
 - Ax proiectat
 - Ax teren

 Str. Mitropolitul Veniamin Costache, nr.21, Sector 5, Bucuresti E-mail: office@ericons.ro Nr. de inreg. CC.: J40/2588/2017 CUI: RO37142713 S.C. ERICONS SERVICES S.R.L. Telefon: 0737309487			DENUMIRE: Asfaltarea drumurilor de interes local in comuna Valea Argovei, judetul Calarasi BENEFICIAR: COMUNA VALEA ARGOVEI		PR.NR 26/2021		
	NUMELE	SEM NAT.	SCARA	PROFILE LONGITUDINALE STRADA MICIURIN TR2		FAZA D.A.L.I.	
SEF PROIECT	ing. Catalin Negrea		1:500/1:50			PLANSA NR. PL - (101)	
PROIECTAT	dr.ing. Costin Bichir		2021				
DESENAT	teh. Lucian Draghici						

PROFIL LONGITUDINAL

scara 1:500 / 1:50



Str. Frizerului TR1

Legenda:
 - Ax proiectat
 - Ax teren

Str. Mitropolitul Veniamin Costache, nr.21, Sector 5, Bucuresti E-mail: office@ericons.ro Nr. de inreg. CC.: J40/2588/2017 CUI: RO37142713 Telefon: 0737309487			DENUMIRE Asfaltarea drumurilor de interes local in comuna Valea Argovei, judetul Calarasi BENEFICIAR: COMUNA VALEA ARGOVEI		PR.NR. 26/2021
SEF PROIECT	ing. Catalin Negrea	SEM.NAT.	SCARA	PROFILE LONGITUDINALE STRADA FRIZERULUI TR1	FAZA D.A.L.I. PLANSĂ NR. PL - (102)
PROIECTAT	dr.ing. Costin Bichir		1:500/1:50		
DESENAT	teh. Lucian Draghici		2021		

PROFIL LONGITUDINAL

scara 1:500 / 1:50



Str. Frizerului TR1

Legenda:
 - Ax proiectat
 - Ax teren

 Ericons Services S.C. ERICONS SERVICES S.R.L.			Str. Mitropolitul Veniamin Costache, nr.21, Sector 5, Bucuresti E-mail: office@ericons.ro Nr. de inreg. CC. : J40/2588/2017 CUI : RO37142713 Telefon : 0737309487		DENUMIRE Asfaltarea drumurilor de interes local in comuna Valea Argovei, judetul Calarasi BENEFICIAR: COMUNA VALEA ARGOVEI		PR.NR. 26/2021			
	NUMELE	SEM NAT.	SCARA	PROFILE LONGITUDINALE STRADA FRIZERULUI TR1			FAZA D.A.L.I.			
SEF PROIECT	ing. Catalin Negrea		1:500/1:50				2021		PLANSĂ NR. PL - (103)	
PROIECTAT	dr.ing. Costin Bichir									
DESENAT	teh. Lucian Draghici									

PROFIL LONGITUDINAL

scara 1:500 / 1:50




Str. Batozei

Legenda:
 - Ax proiectat
 - Ax teren

 Str. Mitropolitul Veniamin Costache, nr.21, Sector 5, Bucuresti E-mail: office@ericons.ro Nr. de inreg. CC.: J40/2588/2017 CUI: RO37142713 Telefon: 0737309487			DENUMIRE Asfaltarea drumurilor de interes local in comuna Valea Argovei, judetul Calarasi BENEFICIAR: COMUNA VALEA ARGOVEI		PR.NR. 26/2021
SEF PROIECT	ing. Catalin Negrea	SEM.NAT.	SCARA	PROFILE LONGITUDINALE STRADA BATOZEI	FAZA D.A.L.I. PLANSĂ NR. PL - (104)
PROIECTAT	dr.ing. Costin Bichir		1:500/1:50		
DESENAT	teh. Lucian Draghici		2021		

scara 1:500 / 1:50

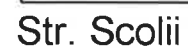


— - Ax proiectat
— - Ax teren

 Str. Mitropolitul Veniamin Costache, nr.21, Sector 5, Bucuresti E-mail: office@ericons.ro Nr. de inreg. CC : J40/2588/2017 CUI : RO37142713 S.C. ERICONS SERVICES S.R.L. Telefon : 0737309487			DENUMIRE: Asfaltarea drumurilor de interes local in comuna Valea Argovei, judetul Calarasi <u>BENEFICIAR: COMUNA VALEA ARGOVEI</u>		PR.NR 26/2021
	NUMELE	SEMNAT.	SCARA	PROFILE LONGITUDINALE STRADA SCOLII	FAZA D.A.L.I.
SEF PROIECT	ing. Catalin Negrea		1:500/1:50		PLANSĂ NR. PL - (105)
PROIECTAT	dr.ing. Costin Bichir		2021		
DESENAT	teh. Lucian Draghici				

PROFIL LONGITUDINAL

scara 1:500 / 1:50

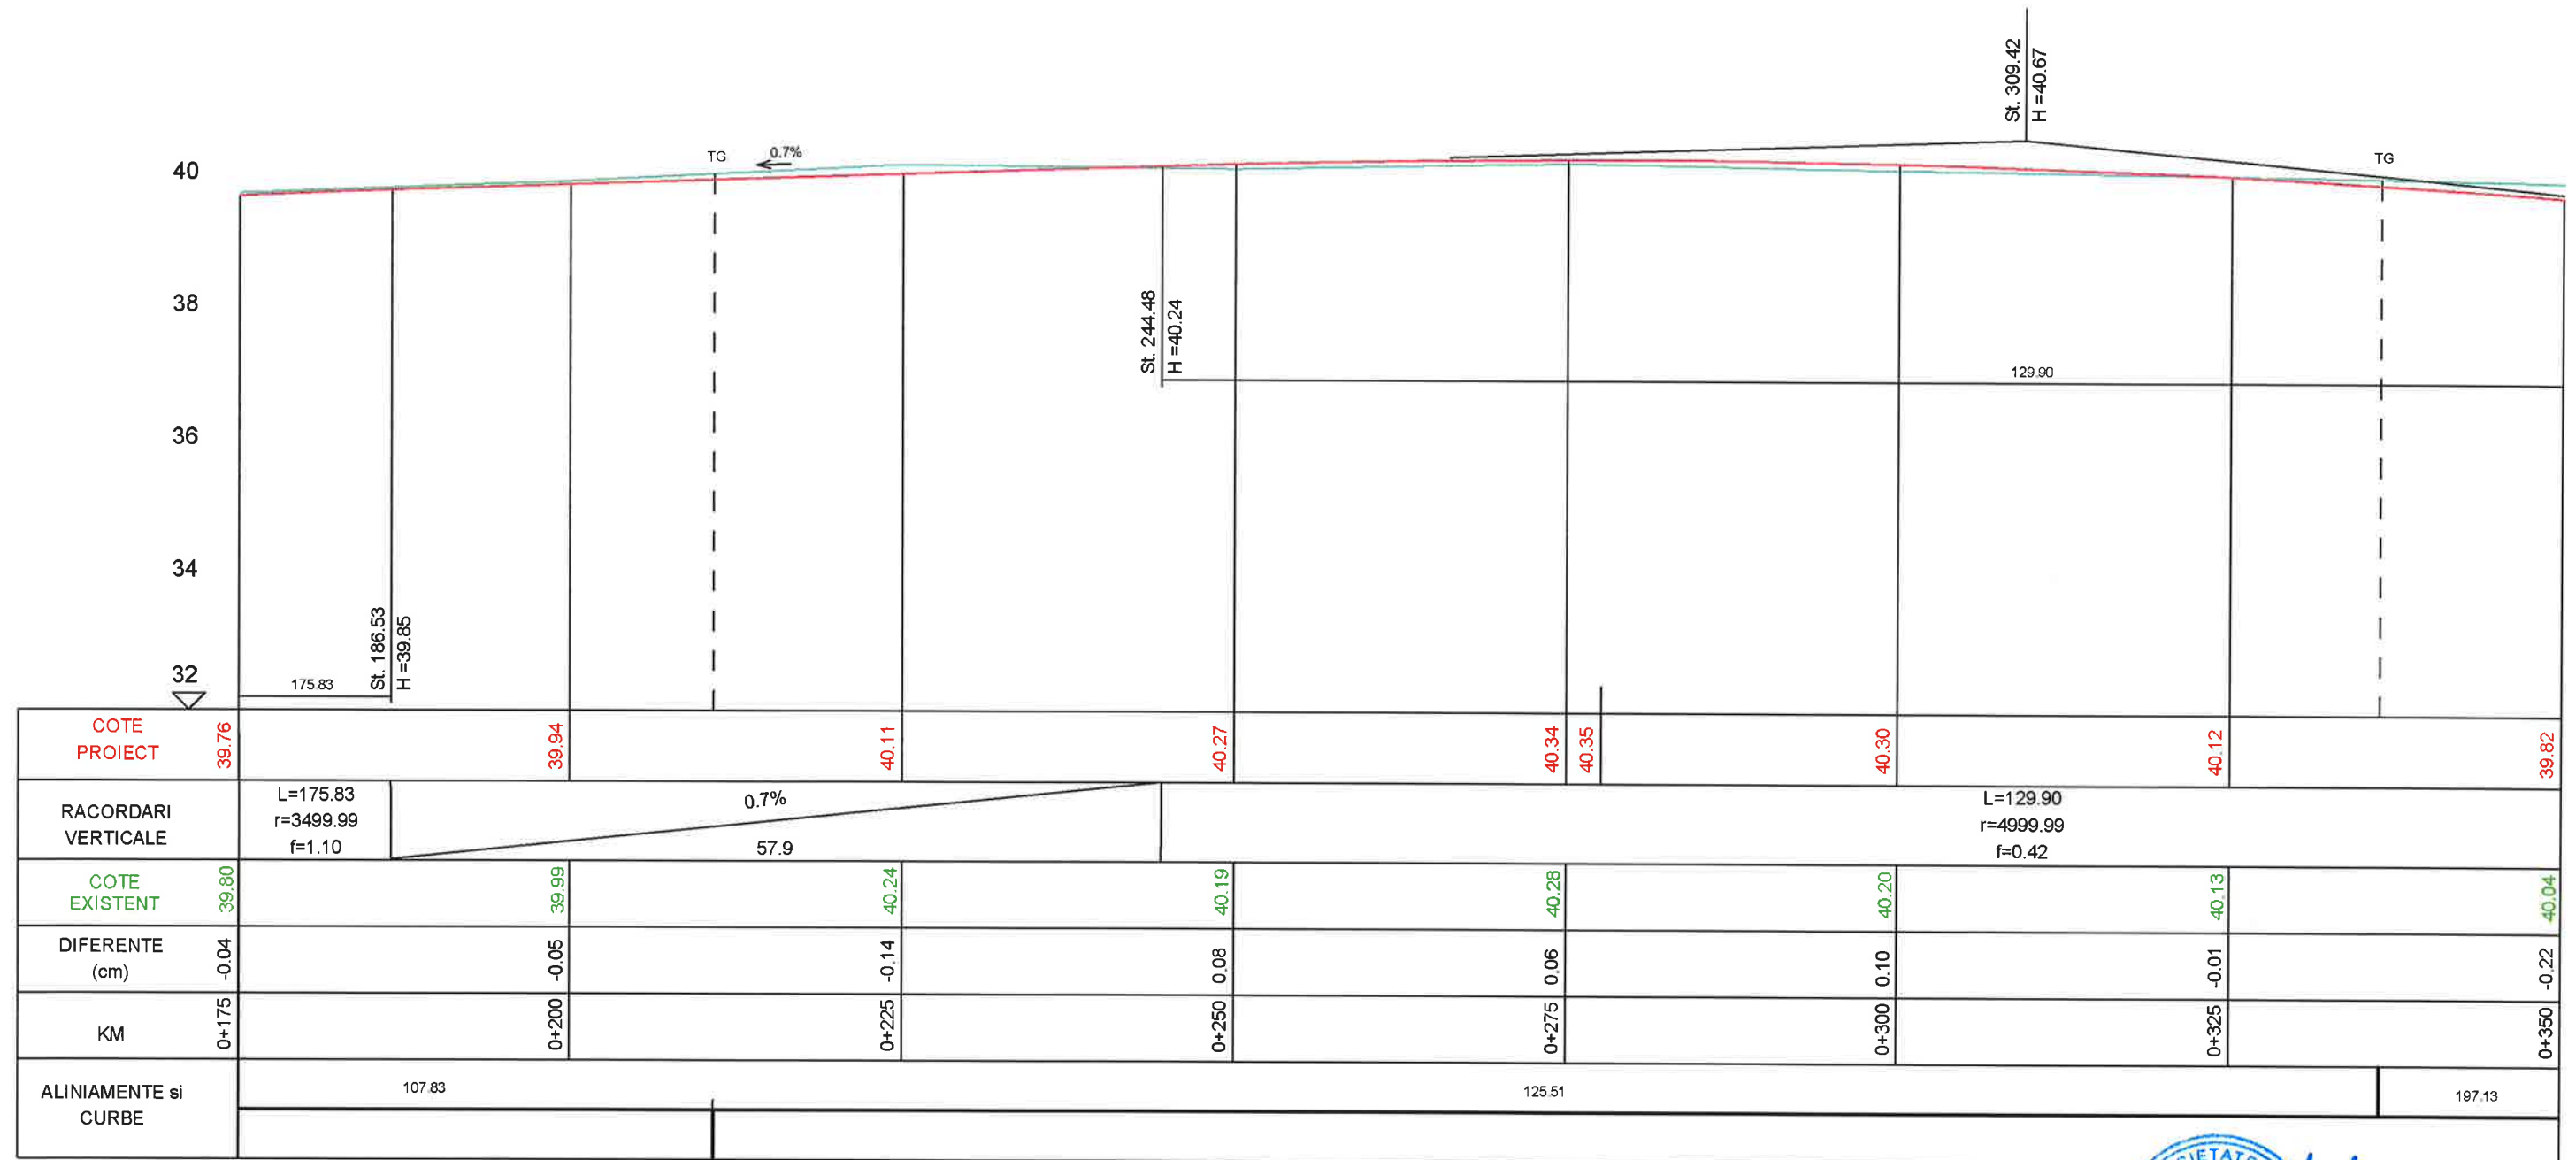


Str. Scolii

Legenda:
 - Ax proiectat
 - Ax teren

Str. Mitropolitul Veniamin Costache, nr.21, Sector 5, Bucuresti E-mail: office@ericons.ro Nr. de inreg. CC.: J40/2588/2017 CUI: RO37142713 Telefon: 0737309487			DENUMIRE: Asfaltarea drumurilor de interes local in comuna Valea Argovei, judetul Calarasi BENEFICIAR: COMUNA VALEA ARGOVEI		PR.NR. 26/2021
SEF PROIECT	ing. Catalin Negrea	SEM.NAT.	SCARA	PROFILE LONGITUDINALE STRADA SCOLII	FAZA D.A.L.I.
PROIECTAT	dr.ing. Costin Bichir		1:500/1:50		PLANS NR. PL - (106)
DESENAT	teh. Lucian Draghici		2021		

PROFIL LONGITUDINAL

scara 1:500 / 1:50

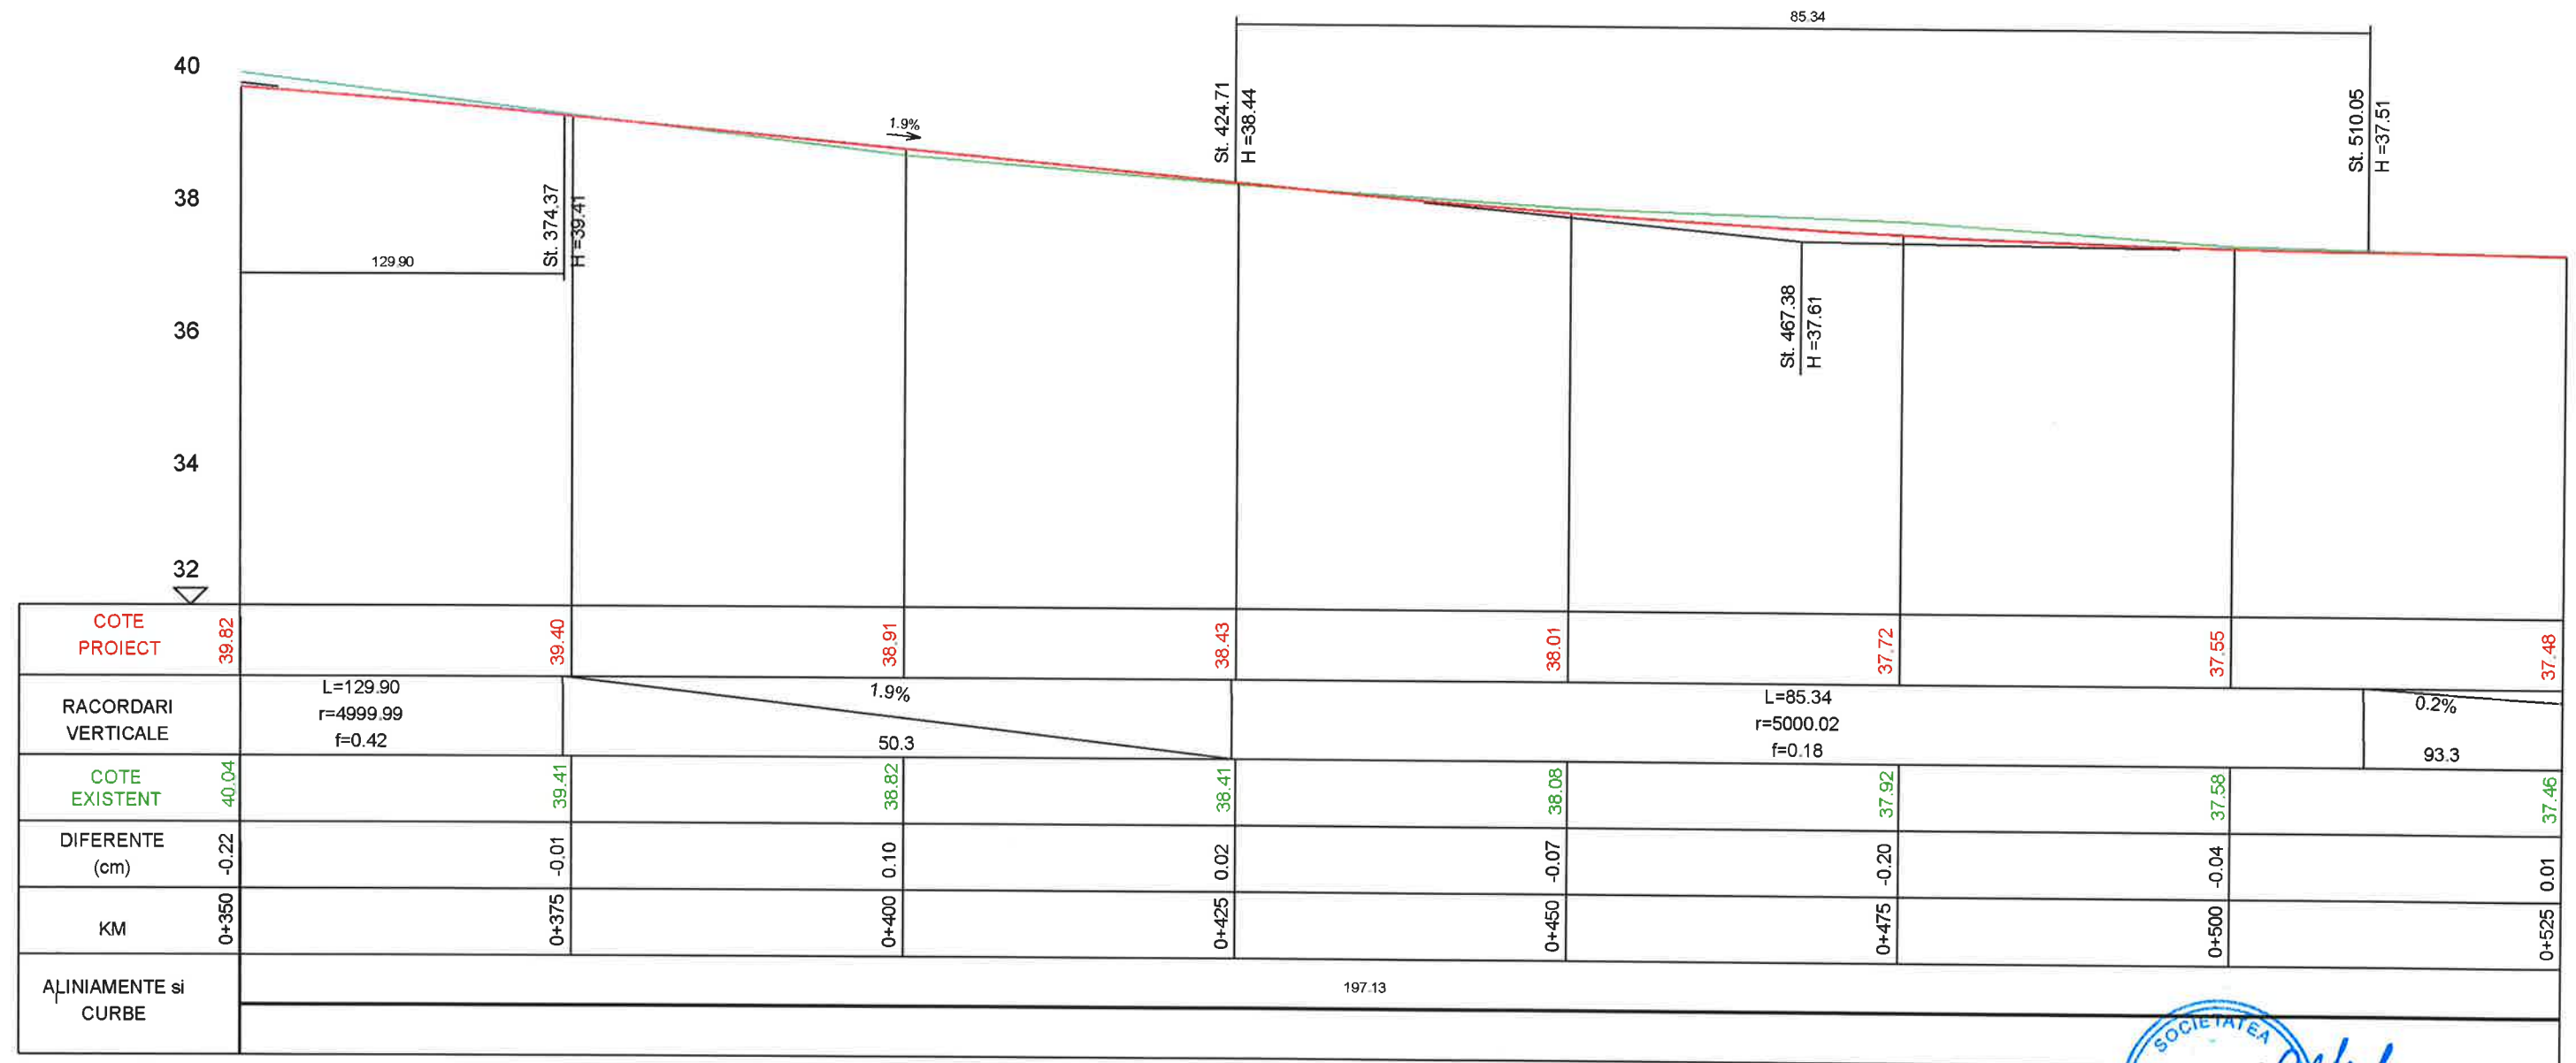

Str. Scolii

Legenda:
 - Ax proiectat
 - Ax teren

Str. Mitropolitul Veniamin Costache, nr.21, Sector 5, Bucuresti E-mail: office@ericons.ro Nr. de inreg. CC.: J40/2588/2017 CUI: RO37142713 Telefon: 0737309487 S.C. ERICONS SERVICES S.R.L.			DENUMIRE: Asfaltarea drumurilor de interes local in comuna Valea Argovei, judetul Calarasi BENEFICIAR: COMUNA VALEA ARGOVEI		PR.NR. 26/2021
SEF PROIECT	ing. Catalin Negrea	SEM.NAT.	SCARA	PROFILE LONGITUDINALE STRADA SCOLII	FAZA D.A.L.I.
PROIECTAT	dr.ing. Costin Bichir		1:500/1:50		PLANSĂ NR. PL - (107)
DESENAT	teh. Lucian Draghici		2021		

scara 1:500 / 1:50




— - Ax proiectat
— - Ax teren

 Str. Mitropolitul Veniamin Costache, nr.21, Sector 5, Bucuresti E-mail: office@ericons.ro Nr. de inreg. CC.: J40/2588/2017 CUI : RO37142713 S.C. ERICONS SERVICES S.R.L. Telefon : 0737309487			DENUMIRE: Asfaltarea drumurilor de interes local in comuna Valea Argovei, judetul Calarasi BENEFICIAR: COMUNA VALEA ARGOVEI		PR.NR. 26/2021
	NUMELE	SEM NAT.	SCARA	PROFILE LONGITUDINALE STRADA SCOLII	FAZA D.A.L.I.
SEF PROIECT	ing. Catalin Negrea		1:500/1:50		PLANSA NR. PL - (108)
PROIECTAT	dr.ing. Costin Bichir		2021		
DESENAT	teh. Lucian Draghici				

PROFIL LONGITUDINAL

scara 1:500 / 1:50

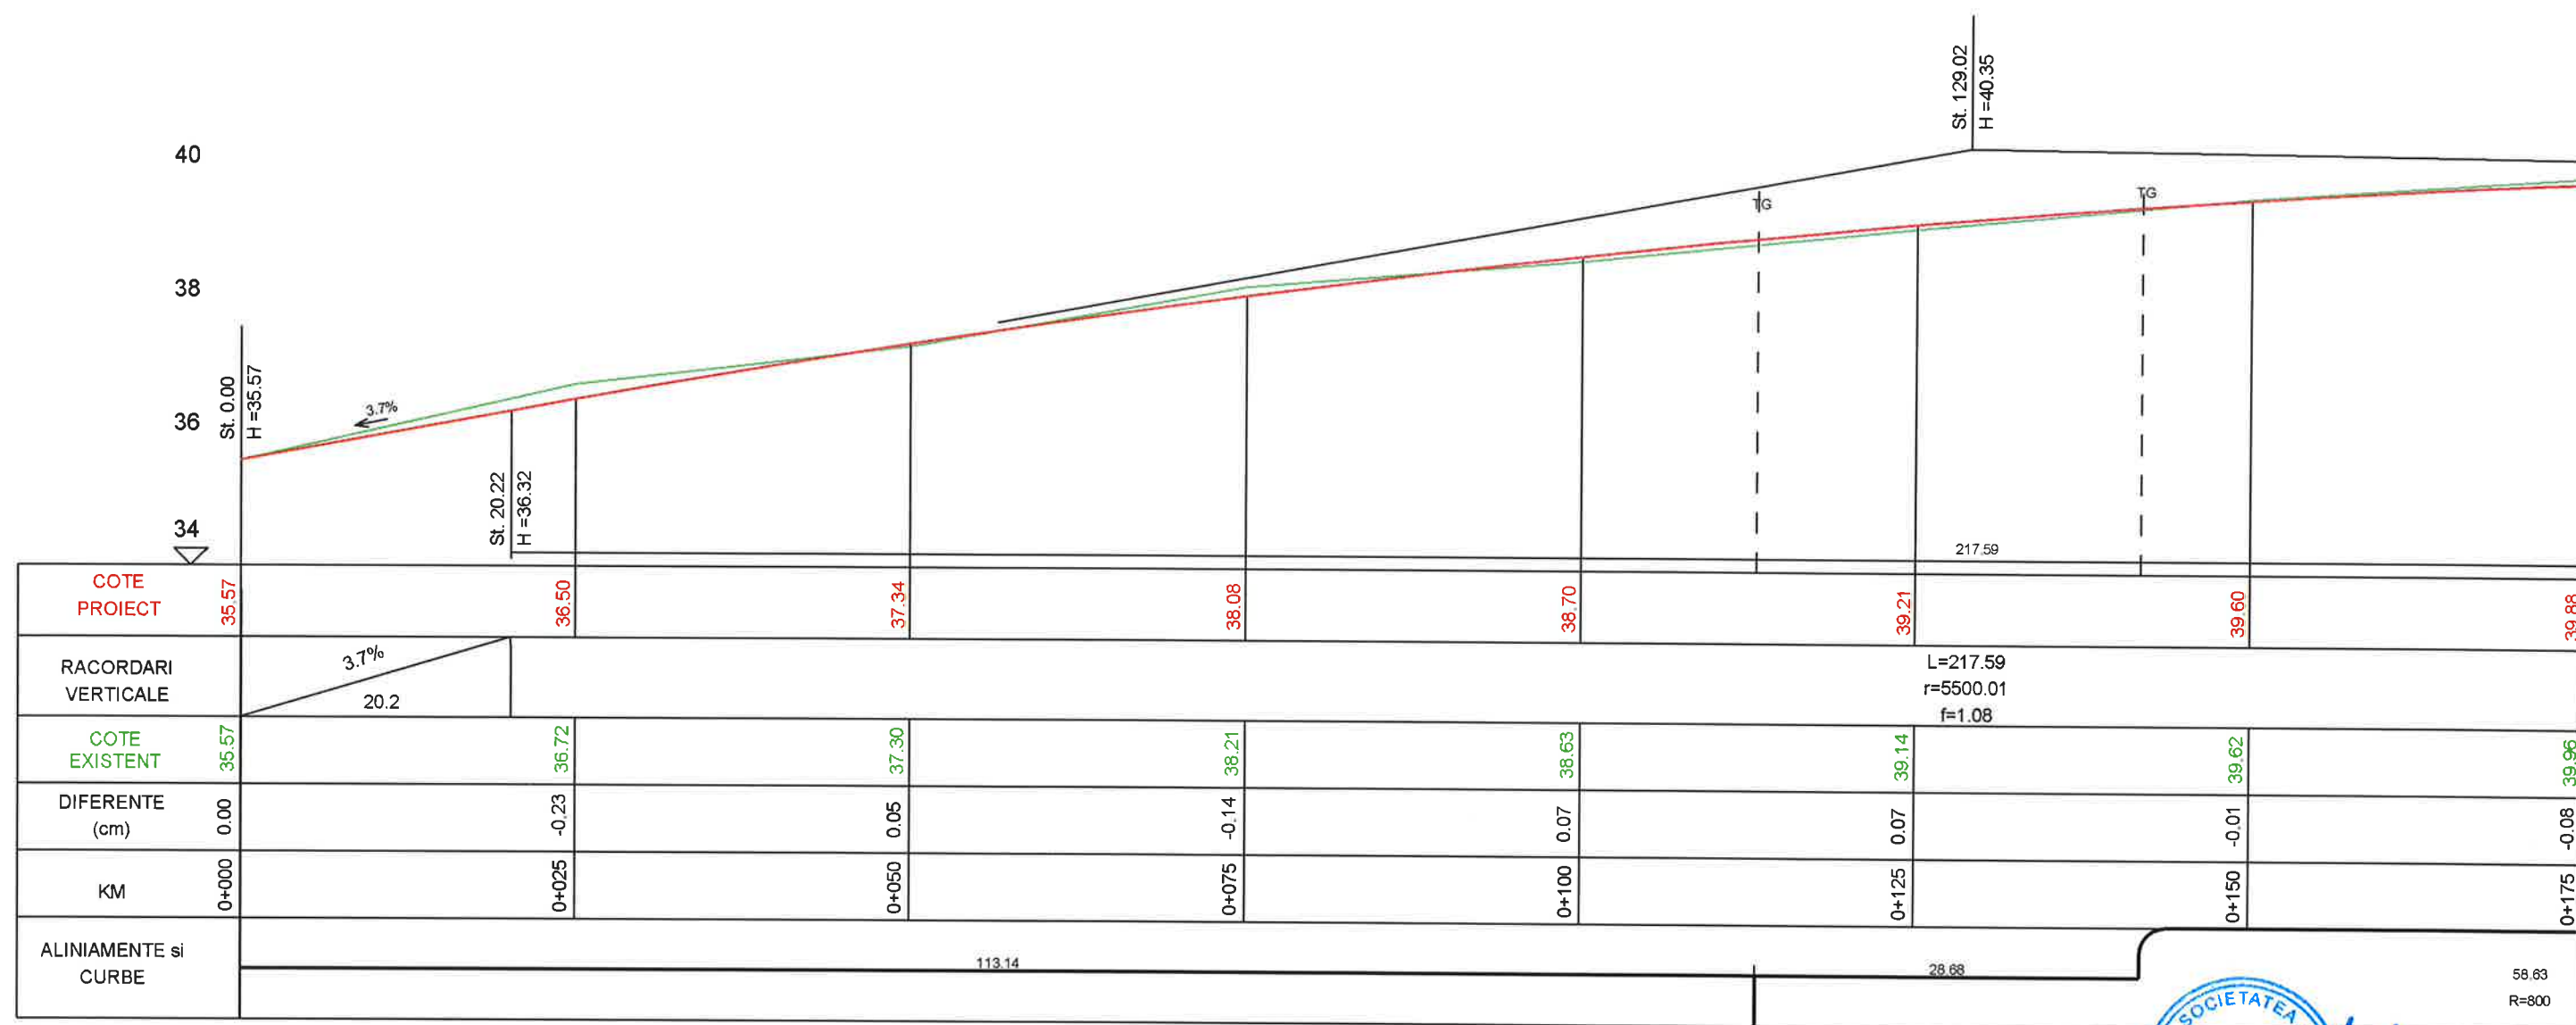

Str. Centrului

Legenda:
 - Ax proiectat
 - Ax teren

Str. Mitropolitul Veniamin Costache, nr.21, Sector 5, Bucuresti E-mail: office@ericons.ro Nr. de inreg. CC.: J40/2588/2017 CUI: RO37142713 Telefon: 0737309487			DENUMIRE: Asfaltarea drumurilor de interes local in comuna Valea Argovei, Judetul Calarasi BENEFICIAR: COMUNA VALEA ARGOVEI		PR.NR. 26/2021
SEF PROIECT	ing. Catalin Negrea	SEM.NAT.	SCARA	PROFILE LONGITUDINALE STRADA CENTRULUI	FAZA D.A.L.I.
PROIECTAT	dr.ing. Costin Bichir		1:500/1:50		PLANSĂ NR. PL - (109)
DESENAT	teh. Lucian Draghici		2021		

PROFIL LONGITUDINAL

scara 1:500 / 1:50




Str. Centrului

Legenda:
 - Ax proiectat
 - Ax teren

 Ericons Services S.C. ERICONS SERVICES S.R.L. Str. Mitropolitul Veniamin Costache, nr.21, Sector 5, Bucuresti E-mail: office@ericons.ro Nr. de inreg. CC : J40/2588/2017 CUI : RO37142713 Telefon : 0737309487				DENUMIRE Asfaltarea drumurilor de interes local in comuna Valea Argovei, judetul Calarasi <u>BENEFICIAR: COMUNA VALEA ARGOVEI</u>		PR.NR. 26/2021
	NUMELE	SEMNAT.	SCARA	PROFILE LONGITUDINALE STRADA CENTRULUI		
SEF PROIECT	ing. Catalin Negrea		1:500/1:50			
PROIECTAT	dr.ing. Costin Bichir		2021			
DESENAT	teh. Lucian Draghici					
					FAZA D.A.L.I.	
					PLANSĂ NR. PL - (110)	

PROFIL LONGITUDINAL

scara 1:500 / 1:50

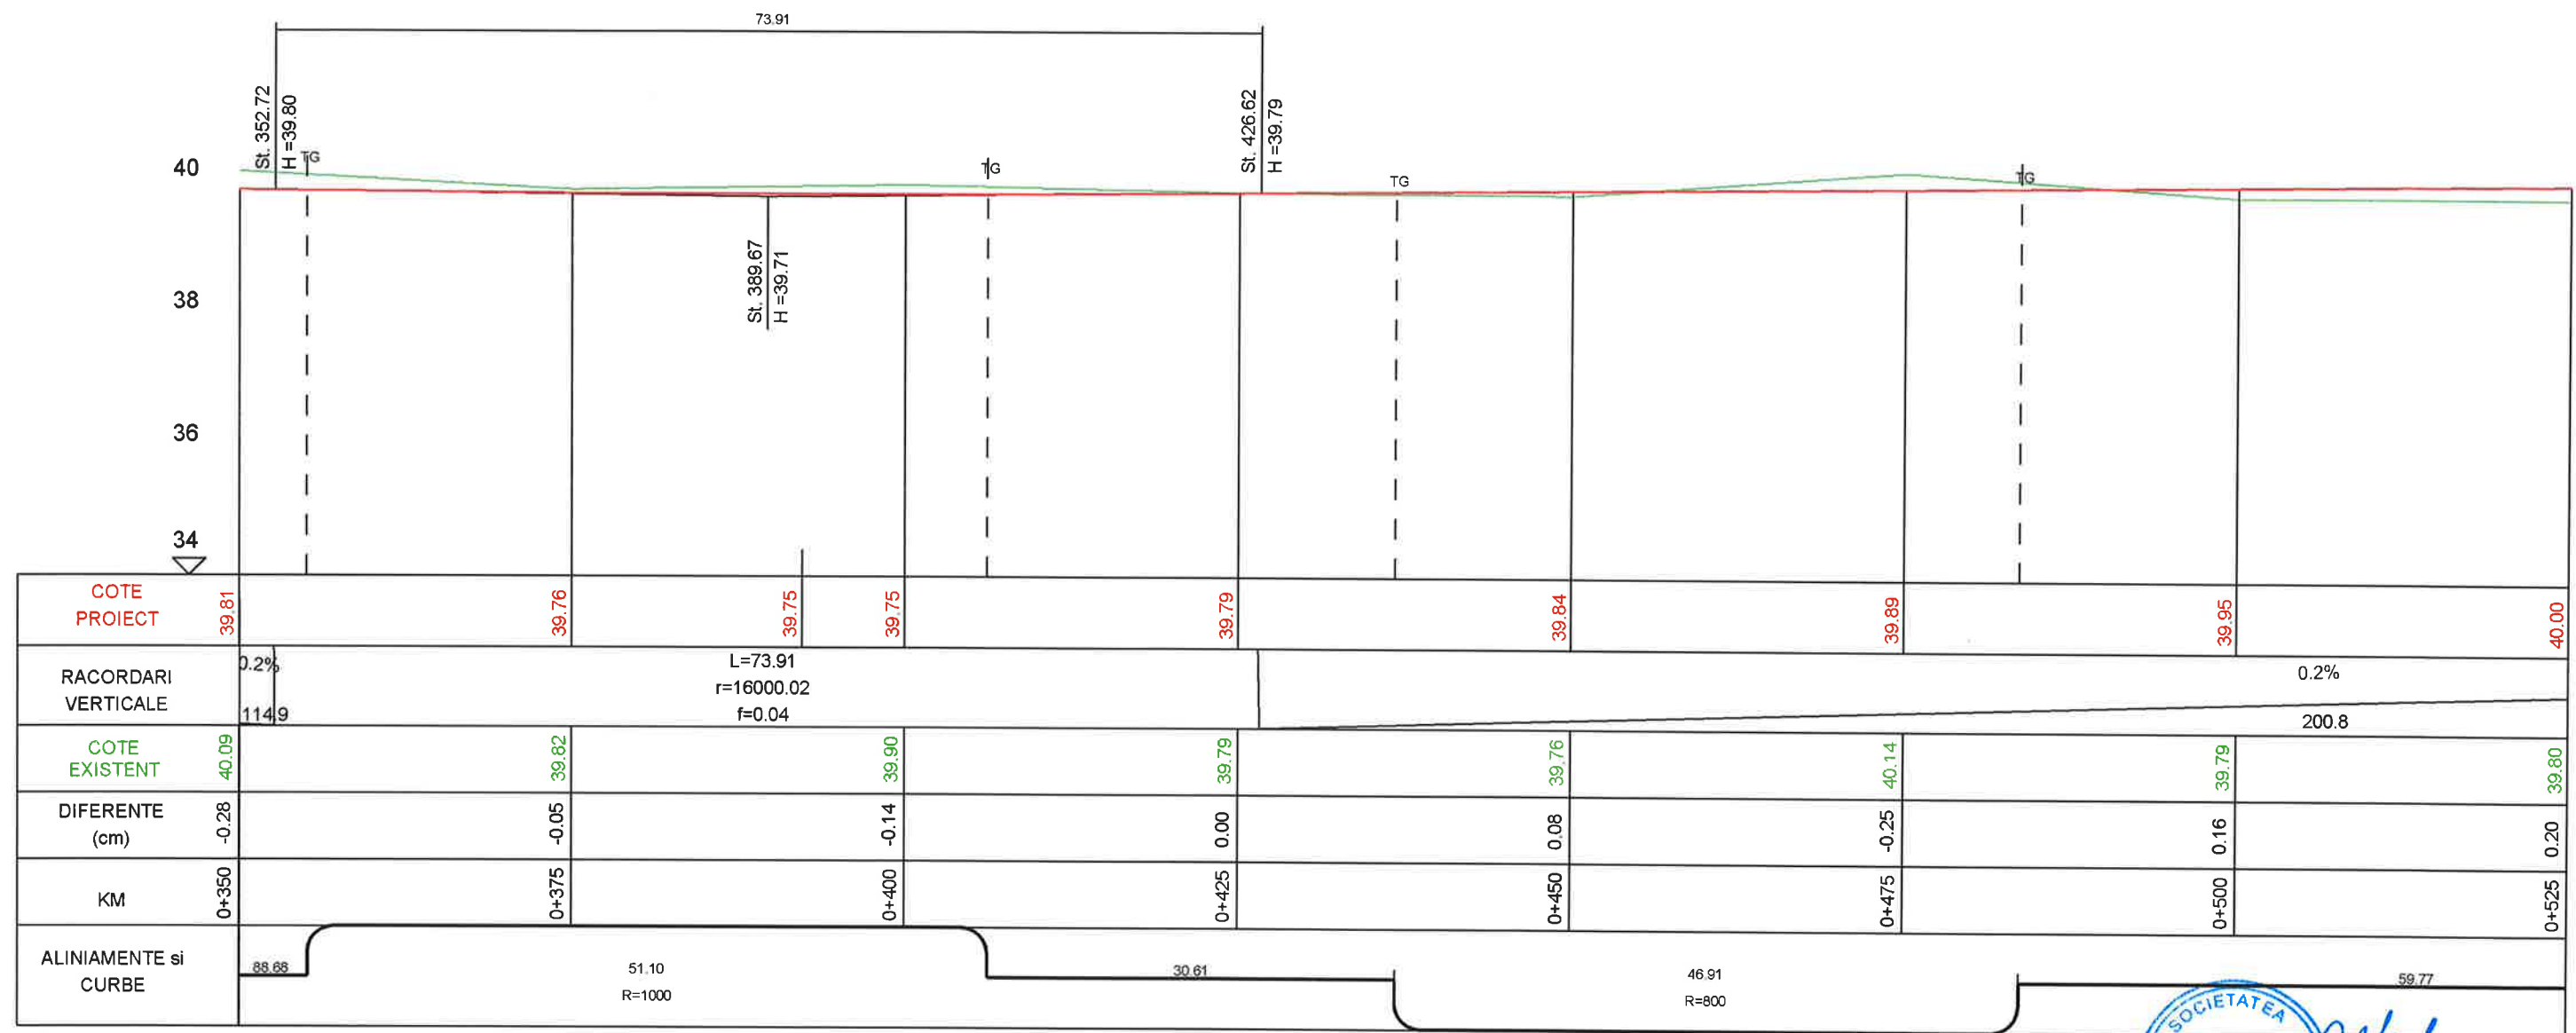

Str. Centrului


Legenda:

- Ax proiectat
- Ax teren

Str. Mitropolitul Veniamin Costache, nr.21, Sector 5, Bucuresti E-mail: office@ericons.ro Nr. de inreg. CC.: J40/2588/2017 CUI: RO37142713 Telefon: 0737309487 S.C. ERICONS SERVICES S.R.L.			DENUMIRE Asfaltarea drumurilor de interes local in comuna Valea Argovei, judetul Calarasi BENEFICIAR: COMUNA VALEA ARGOVEI		PR.NR. 26/2021
SEF PROIECT	ing. Catalin Negrea	SEM.NAT.	SCARA	PROFILE LONGITUDINALE STRADA CENTRULUI	FAZA D.A.L.I.
PROIECTAT	dr.ing. Costin Bichir		1:500/1:50		PLANSA NR. PL - (111)
DESENAT	teh. Lucian Draghici		2021		

PROFIL LONGITUDINAL


scara 1:500 / 1:50

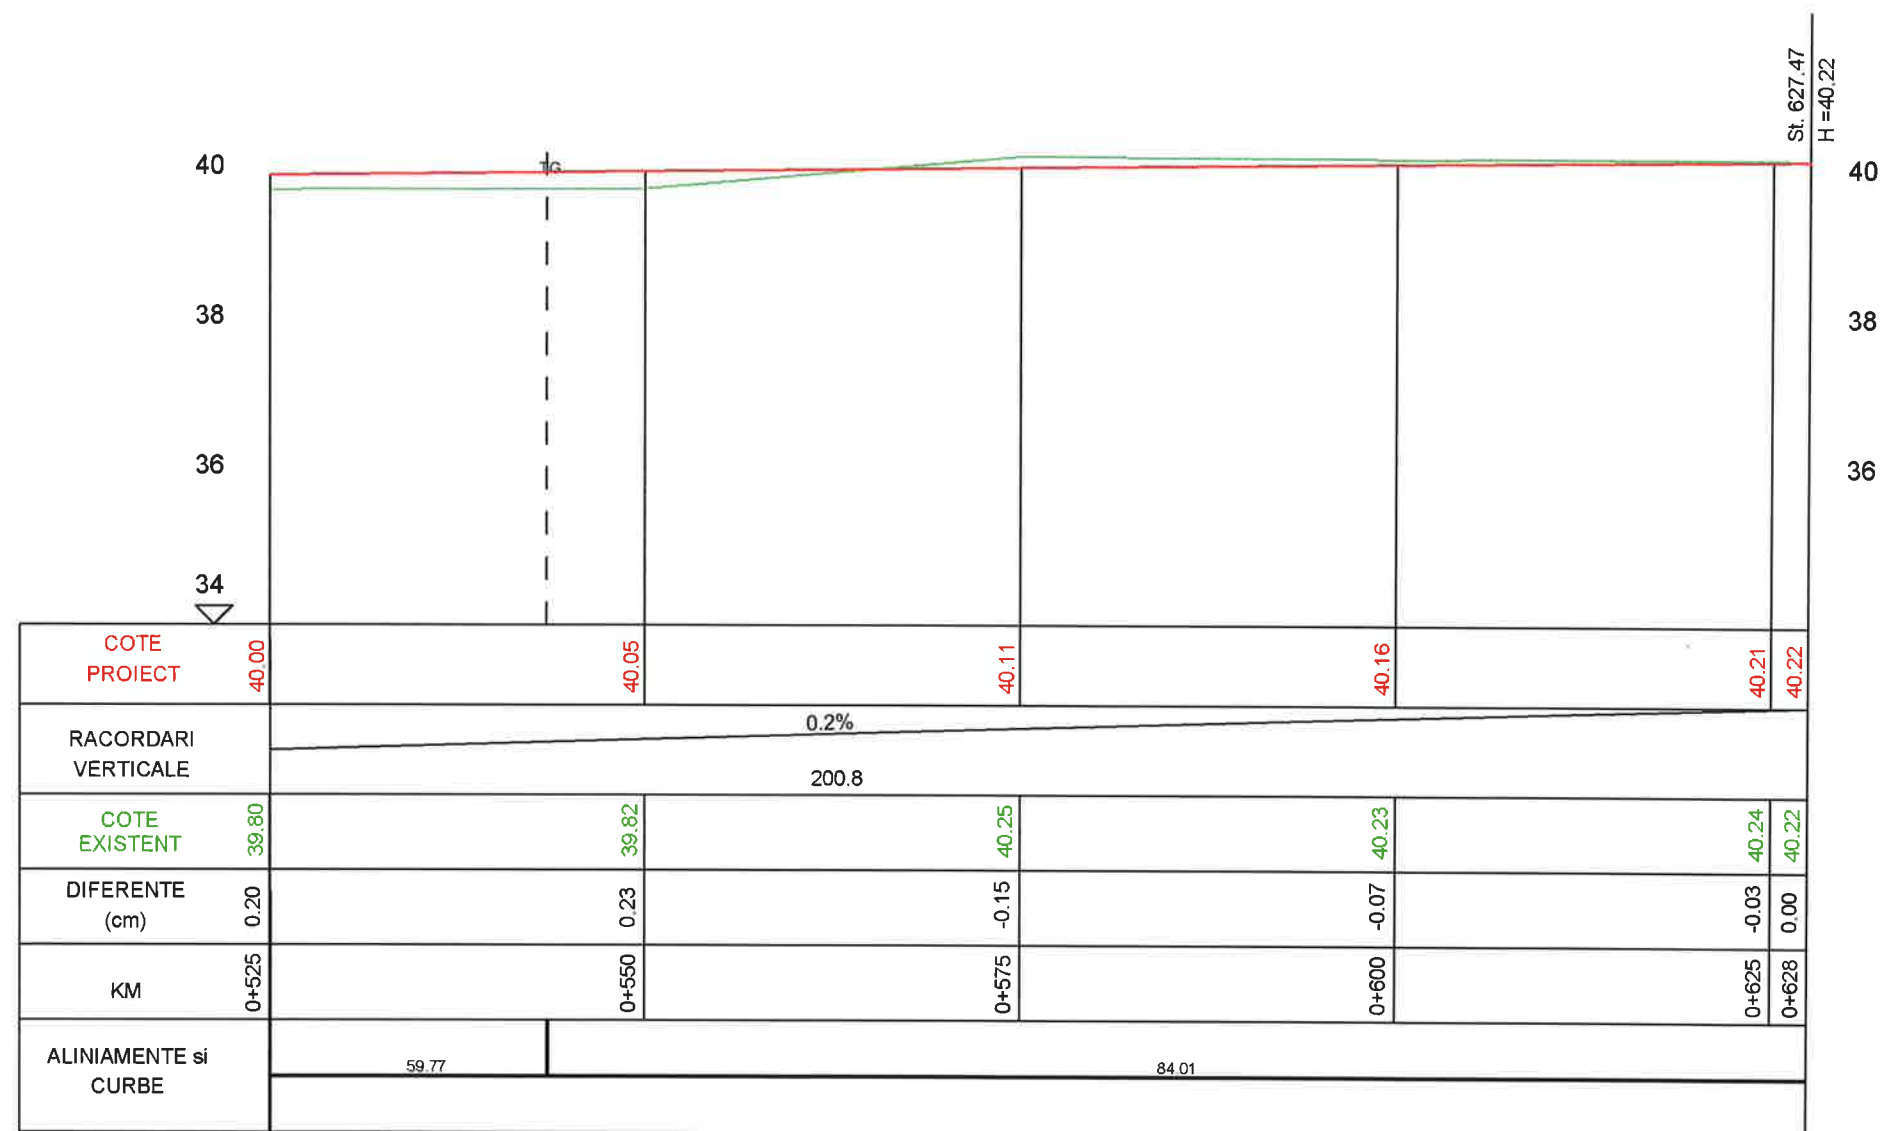

Str. Centrului

Legenda:

- Ax proiectat
- Ax teren

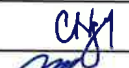 Str. Mitropolitul Veniamin Costache, nr.21, Sector 5, Bucuresti E-mail: office@ericons.ro Nr. de inreg. CC.: J40/2588/2017 CUI: RO37142713 Telefon: 0737309487			DENUMIRE	PR.NR. 26/2021
S.C. ERICONS SERVICES S.R.L.			Asfaltarea drumurilor de interes local in comuna Valea Argovei, Judetul Calarasi	
			BENEFICIAR: COMUNA VALEA ARGOVEI	
	NUMELE	SEM NAT.	SCARA	PROFILE LONGITUDINALE STRADA CENTRULUI
SEF PROIECT	ing. Catalin Negrea		1:500/1:50	
PROIECTAT	dr.ing. Costin Bichir		2021	
DESENAT	teh. Lucian Draghici			PLANSĂ NR. PL - (112)

PROFIL LONGITUDINAL

scara 1:500 / 1:50




Str. Pictorului

Legenda:
 - Ax proiectat
 - Ax teren

Str. Mitropolitul Veniamin Costache, nr.21, Sector 5, Bucuresti E-mail: office@ericons.ro Nr. de inreg. CC.: J40/2588/2017 CUI: RO37142713 Telefon: 0737309487			DENUMIRE Asfaltarea drumurilor de interes local in comuna Valea Argovei, judetul Calarasi BENEFICIAR: COMUNA VALEA ARGOVEI		PR.NR. 26/2021 FAZA D.A.L.I. PLANSĂ NR. PL - (113)
SEF PROIECT	ing. Catalin Negrea	SEM. 1	SCARA	1:500/1:50	
PROIECTAT	dr.ing. Costin Bichir				
DESENAT	teh. Lucian Draghici		2021		

PROFIL LONGITUDINAL

scara 1:500 / 1:50

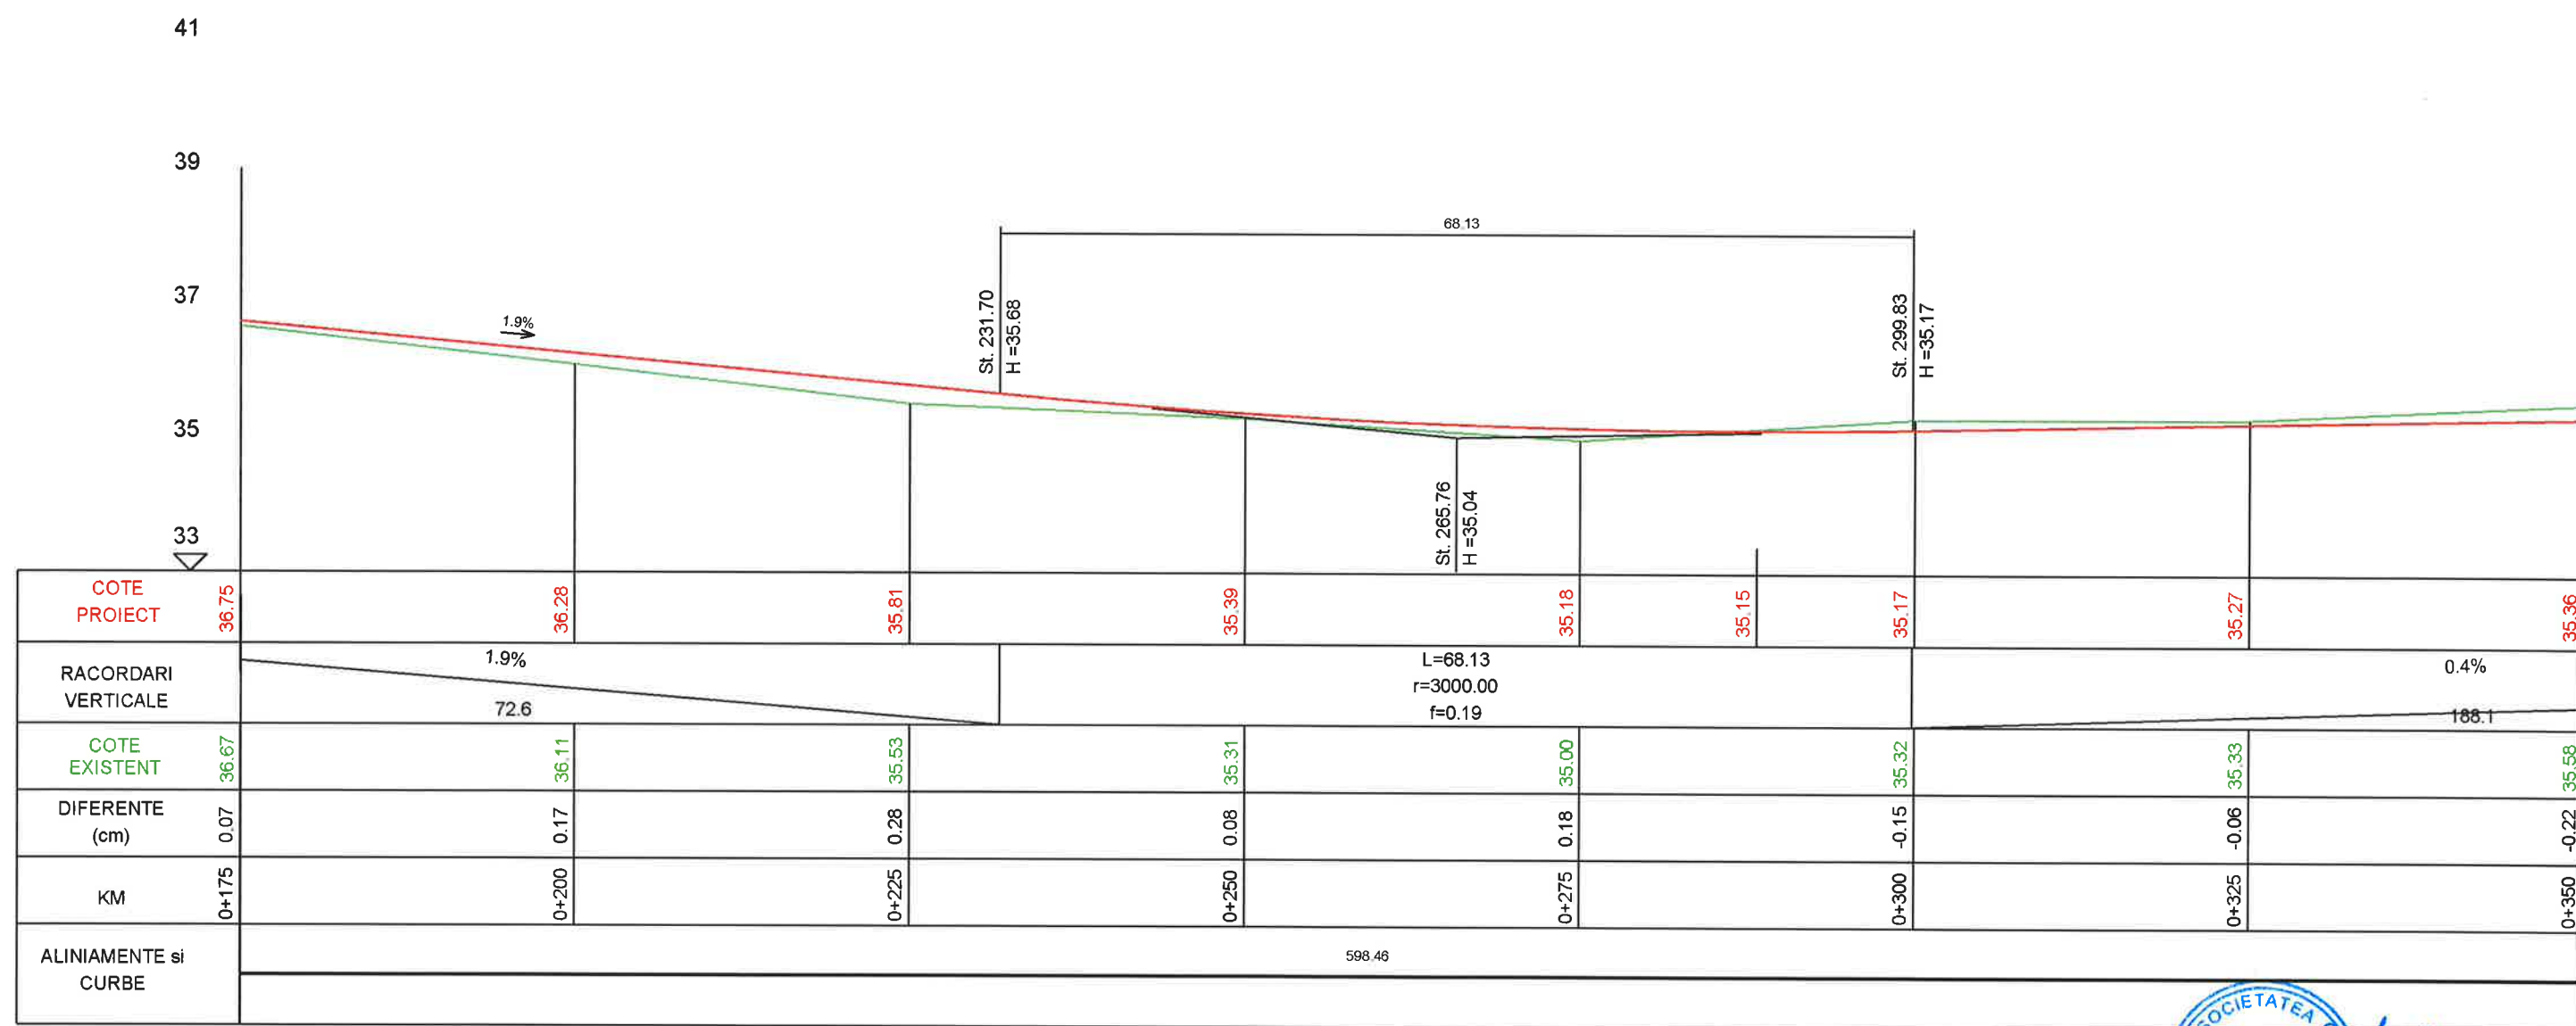


Str. Pictorului

Legenda:
- Ax proiectat
- Ax teren

Str. Mitropolitul Veniamin Costache, nr.21, Sector 5, Bucuresti E-mail: office@ericons.ro Nr. de inreg. CC.: J40/2588/2017 CUI: RO37142713 Telefon: 0737309487 S.C. ERICONS SERVICES S.R.L.			DENUMIRE Asfaltarea drumurilor de interes local in comuna Valea Argovei, Judetul Calarasi BENEFICIAR: COMUNA VALEA ARGOVEI		PR.NR. 26/2021
SEF PROIECT	ing. Catalin Negrea	SEM NAT.	SCARA	PROFILE LONGITUDINALE STRADA PICTORULUI	FAZA D.A.L.I.
PROIECTAT	dr.ing. Costin Bichir		1:500/1:50		
DESENAT	teh. Lucian Draghici		2021		PLANS NR. PL - (114)

PROFIL LONGITUDINAL

scara 1:500 / 1:50

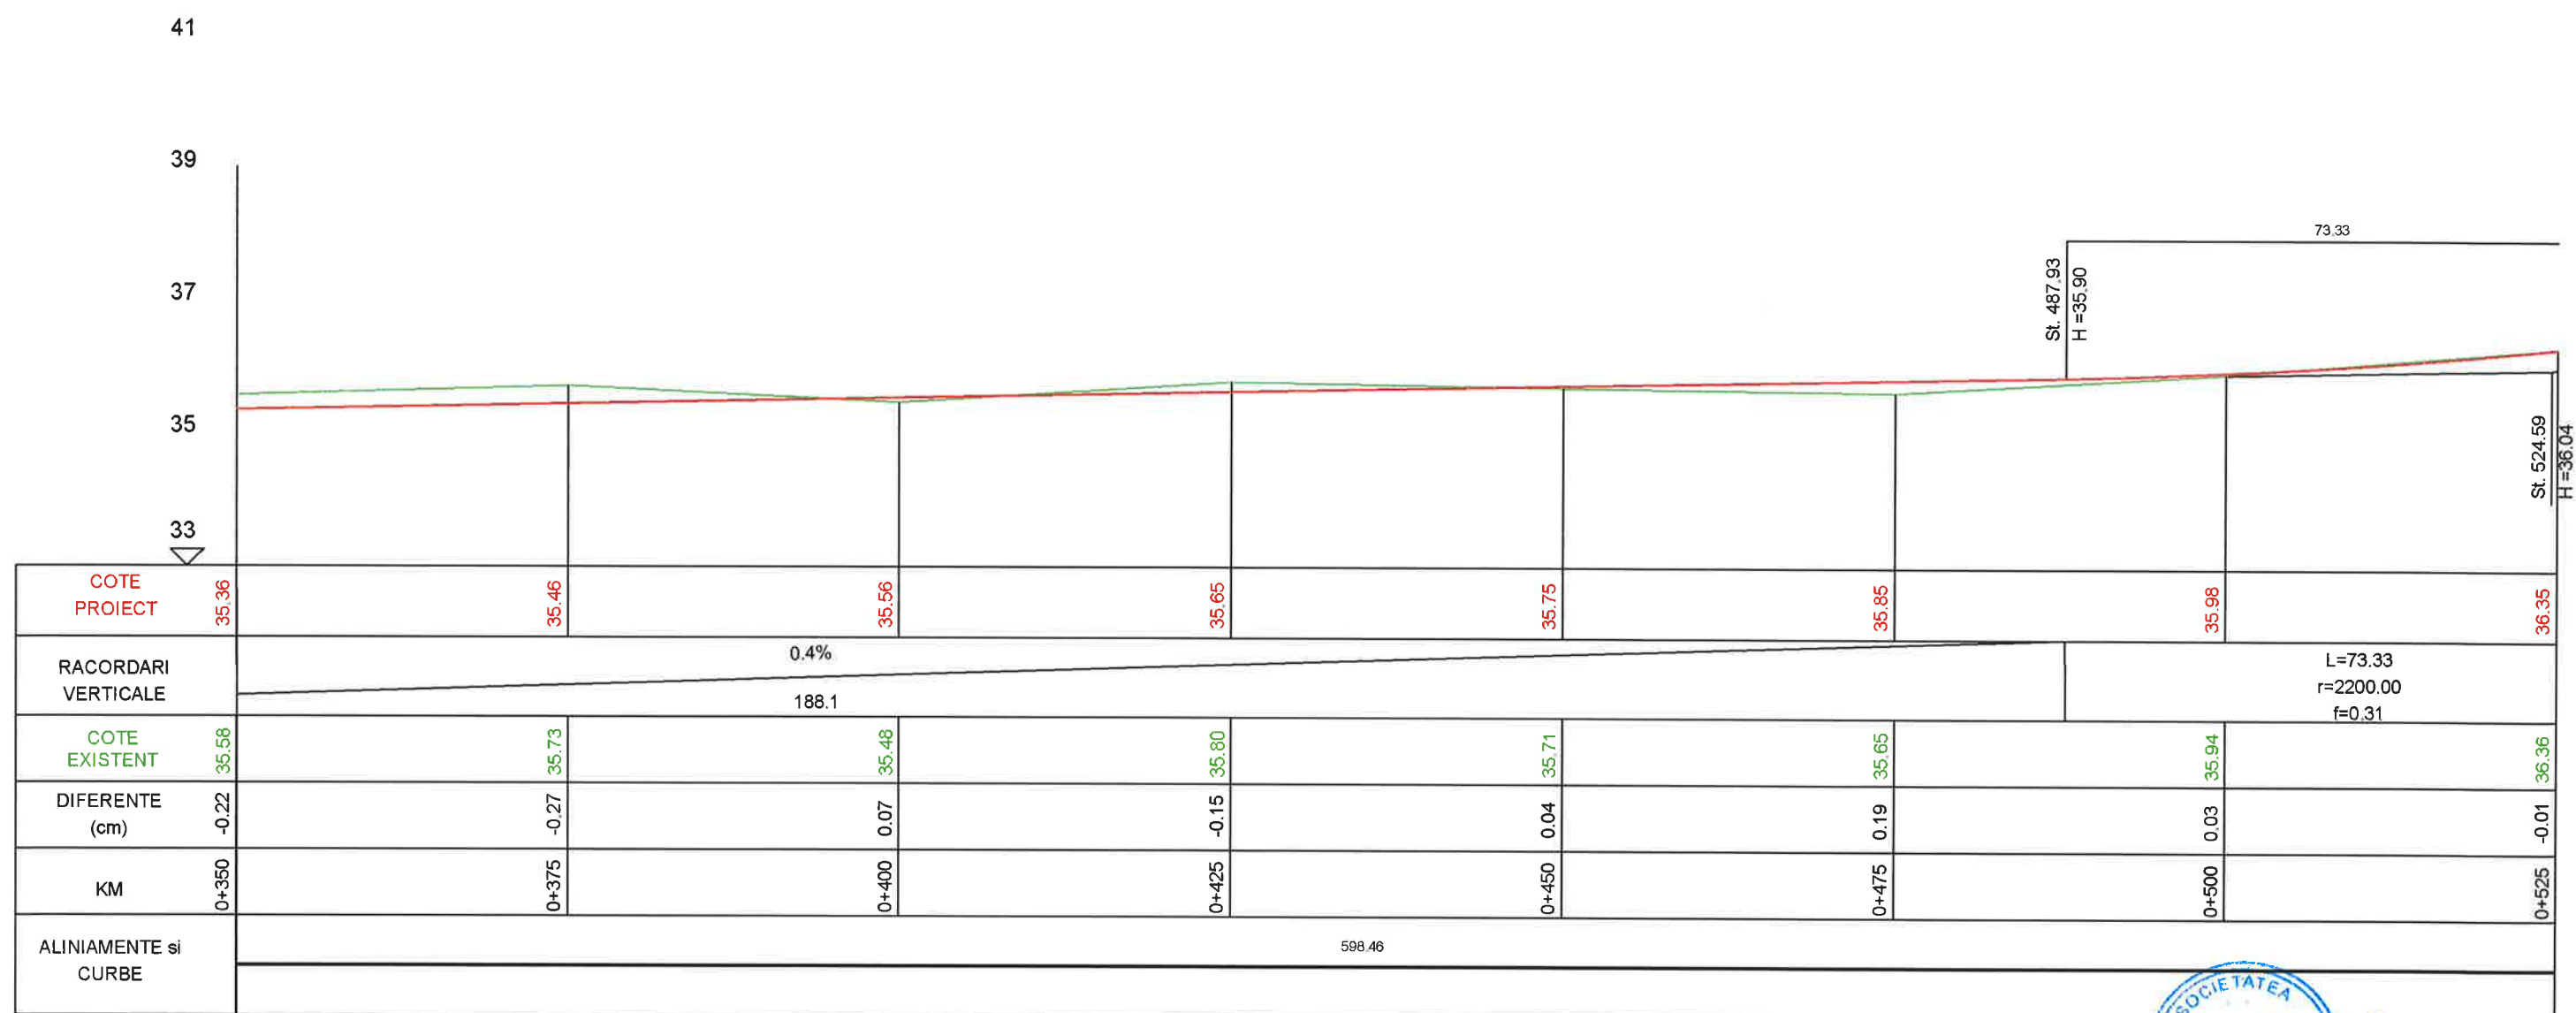


Str. Pictorului

Legenda:
 - Ax proiectat
 - Ax teren

Str. Mitropolitul Veniamin Costache, nr.21, Sector 5, Bucuresti E-mail: office@ericons.ro Nr. de inreg. CC.: J40/2588/2017 CUI: RO37142713 Telefon: 0737309487			DENUMIRE Asfaltarea drumurilor de interes local in comuna Valea Argovei, judetul Calarasi BENEFICIAR: COMUNA VALEA ARGOVEI		PR.NR. 26/2021
SEF PROIECT	ing. Catalin Negrea	SEM NAT.	SCARA	PROFILE LONGITUDINALE STRADA PICTORULUI	FAZA D.A.L.I.
PROIECTAT	dr.ing. Costin Bichir		1:500/1:50		PLANS NR. PL - (115)
DESENAT	teh. Lucian Draghici		2021		

PROFIL LONGITUDINAL

scara 1:500 / 1:50

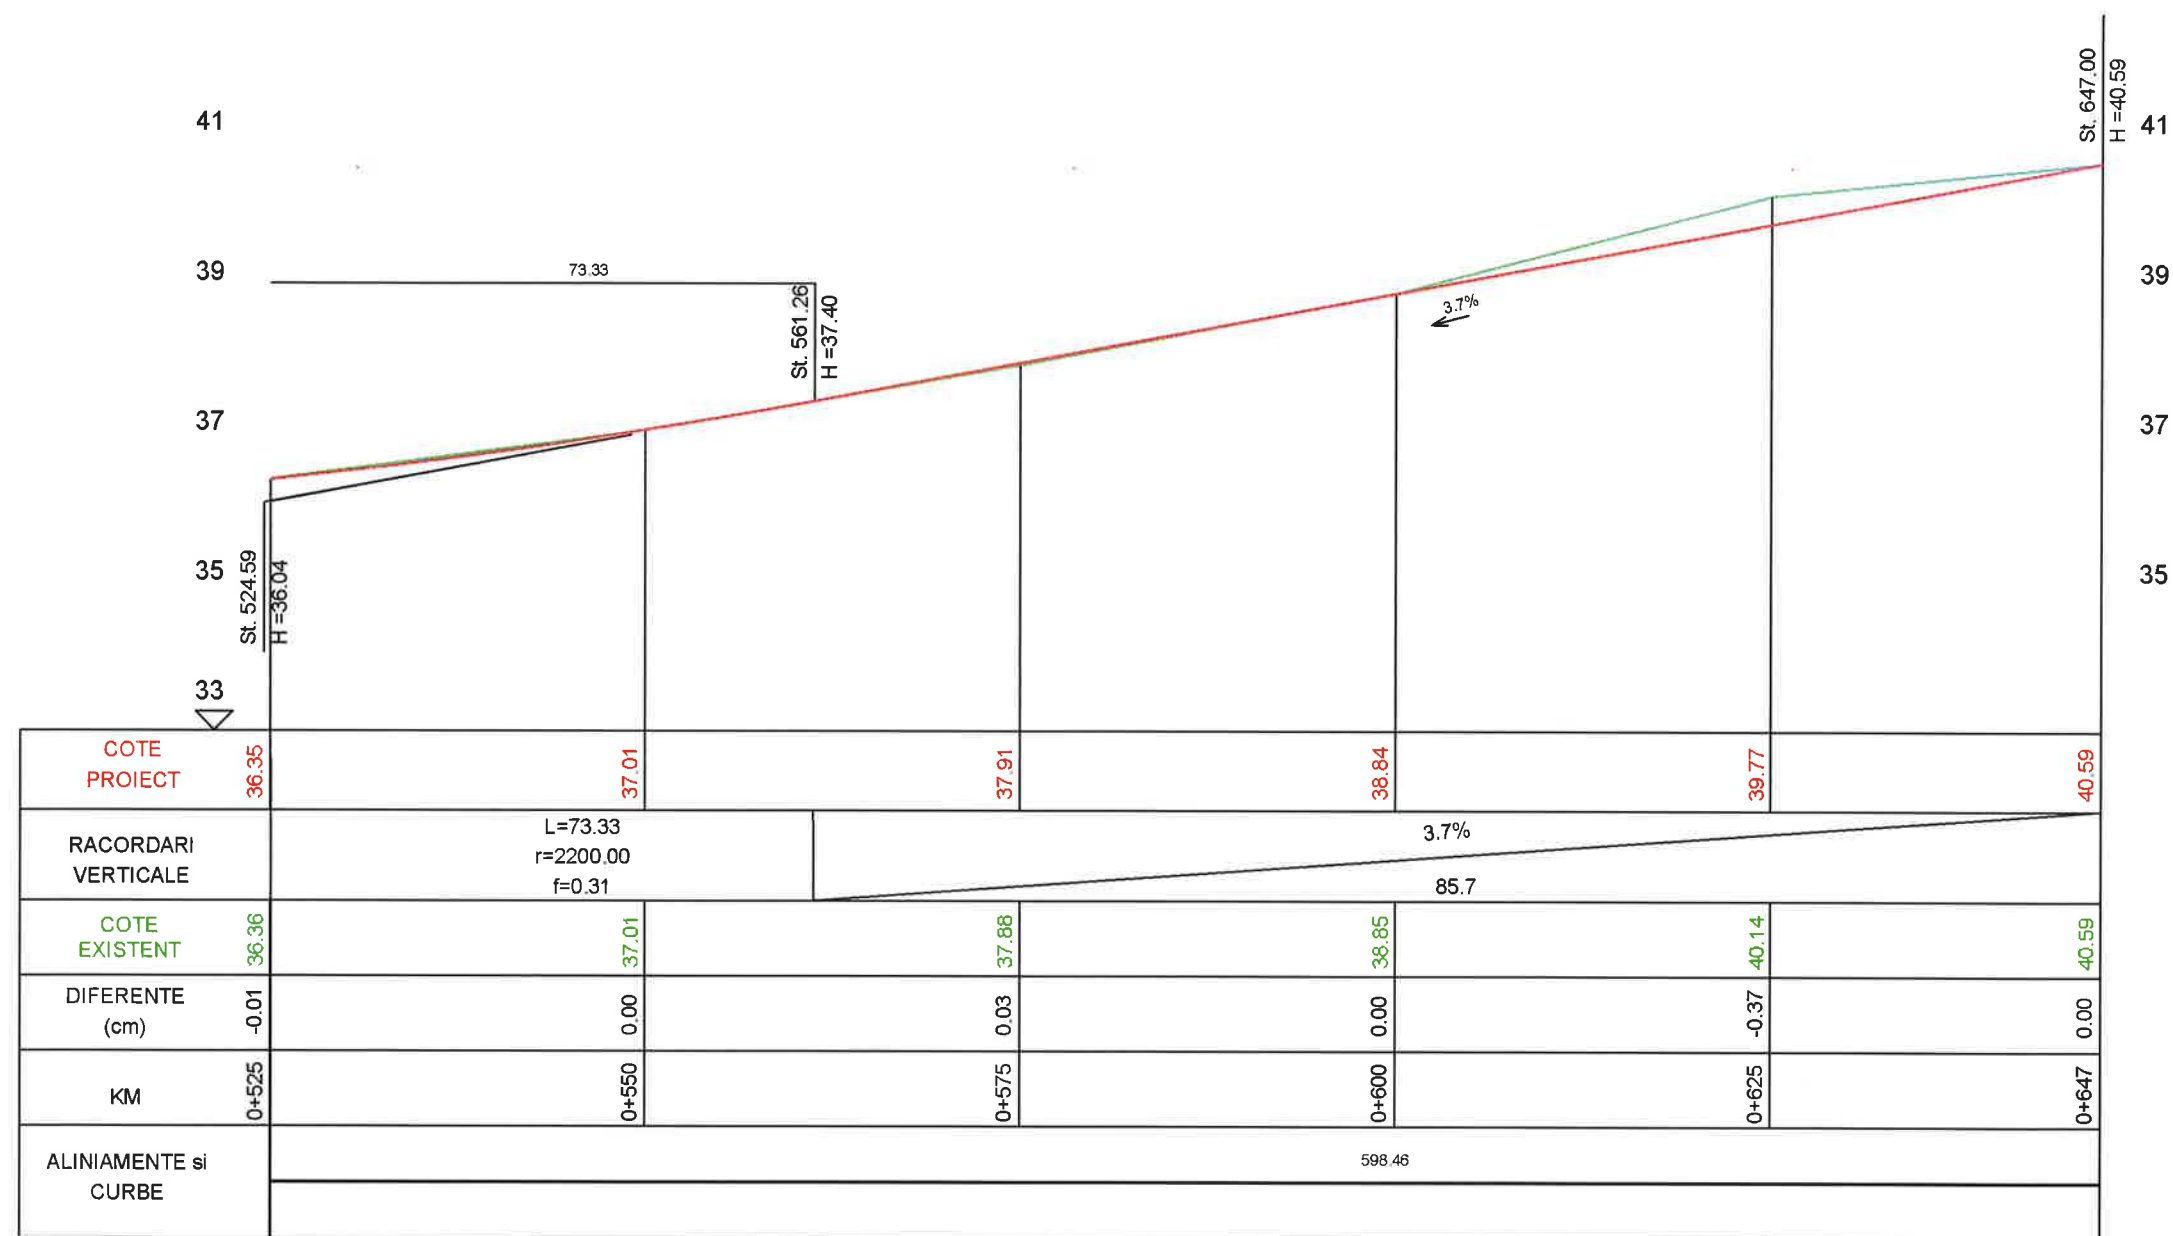

Str. Pictorului

Legenda:
 - Ax proiectat
 - Ax teren

Str. Mitropolitul Veniamin Costache, nr.21, Sector 5, Bucuresti E-mail: office@ericons.ro Nr. de inreg. CC.: J40/2588/2017 CUI: RO37142713 Telefon: 0737309487			DENUMIRE Asfaltarea drumurilor de interes local in comuna Valea Argovei, judetul Calarasi BENEFICIAR: COMUNA VALEA ARGOVEI		PR.NR. 26/2021
SEF PROIECT	ing. Catalin Negrea	SEM.NAT.	SCARA	PROFILE LONGITUDINALE STRADA PICTORULUI	FAZA D.A.L.I. PLANSĂ NR. PL - (116)
PROIECTAT	dr.ing. Costin Bichir		1:500/1:50		
DESENAT	teh. Lucian Draghici		2021		