


PLAN DE INCADRARE IN ZONA

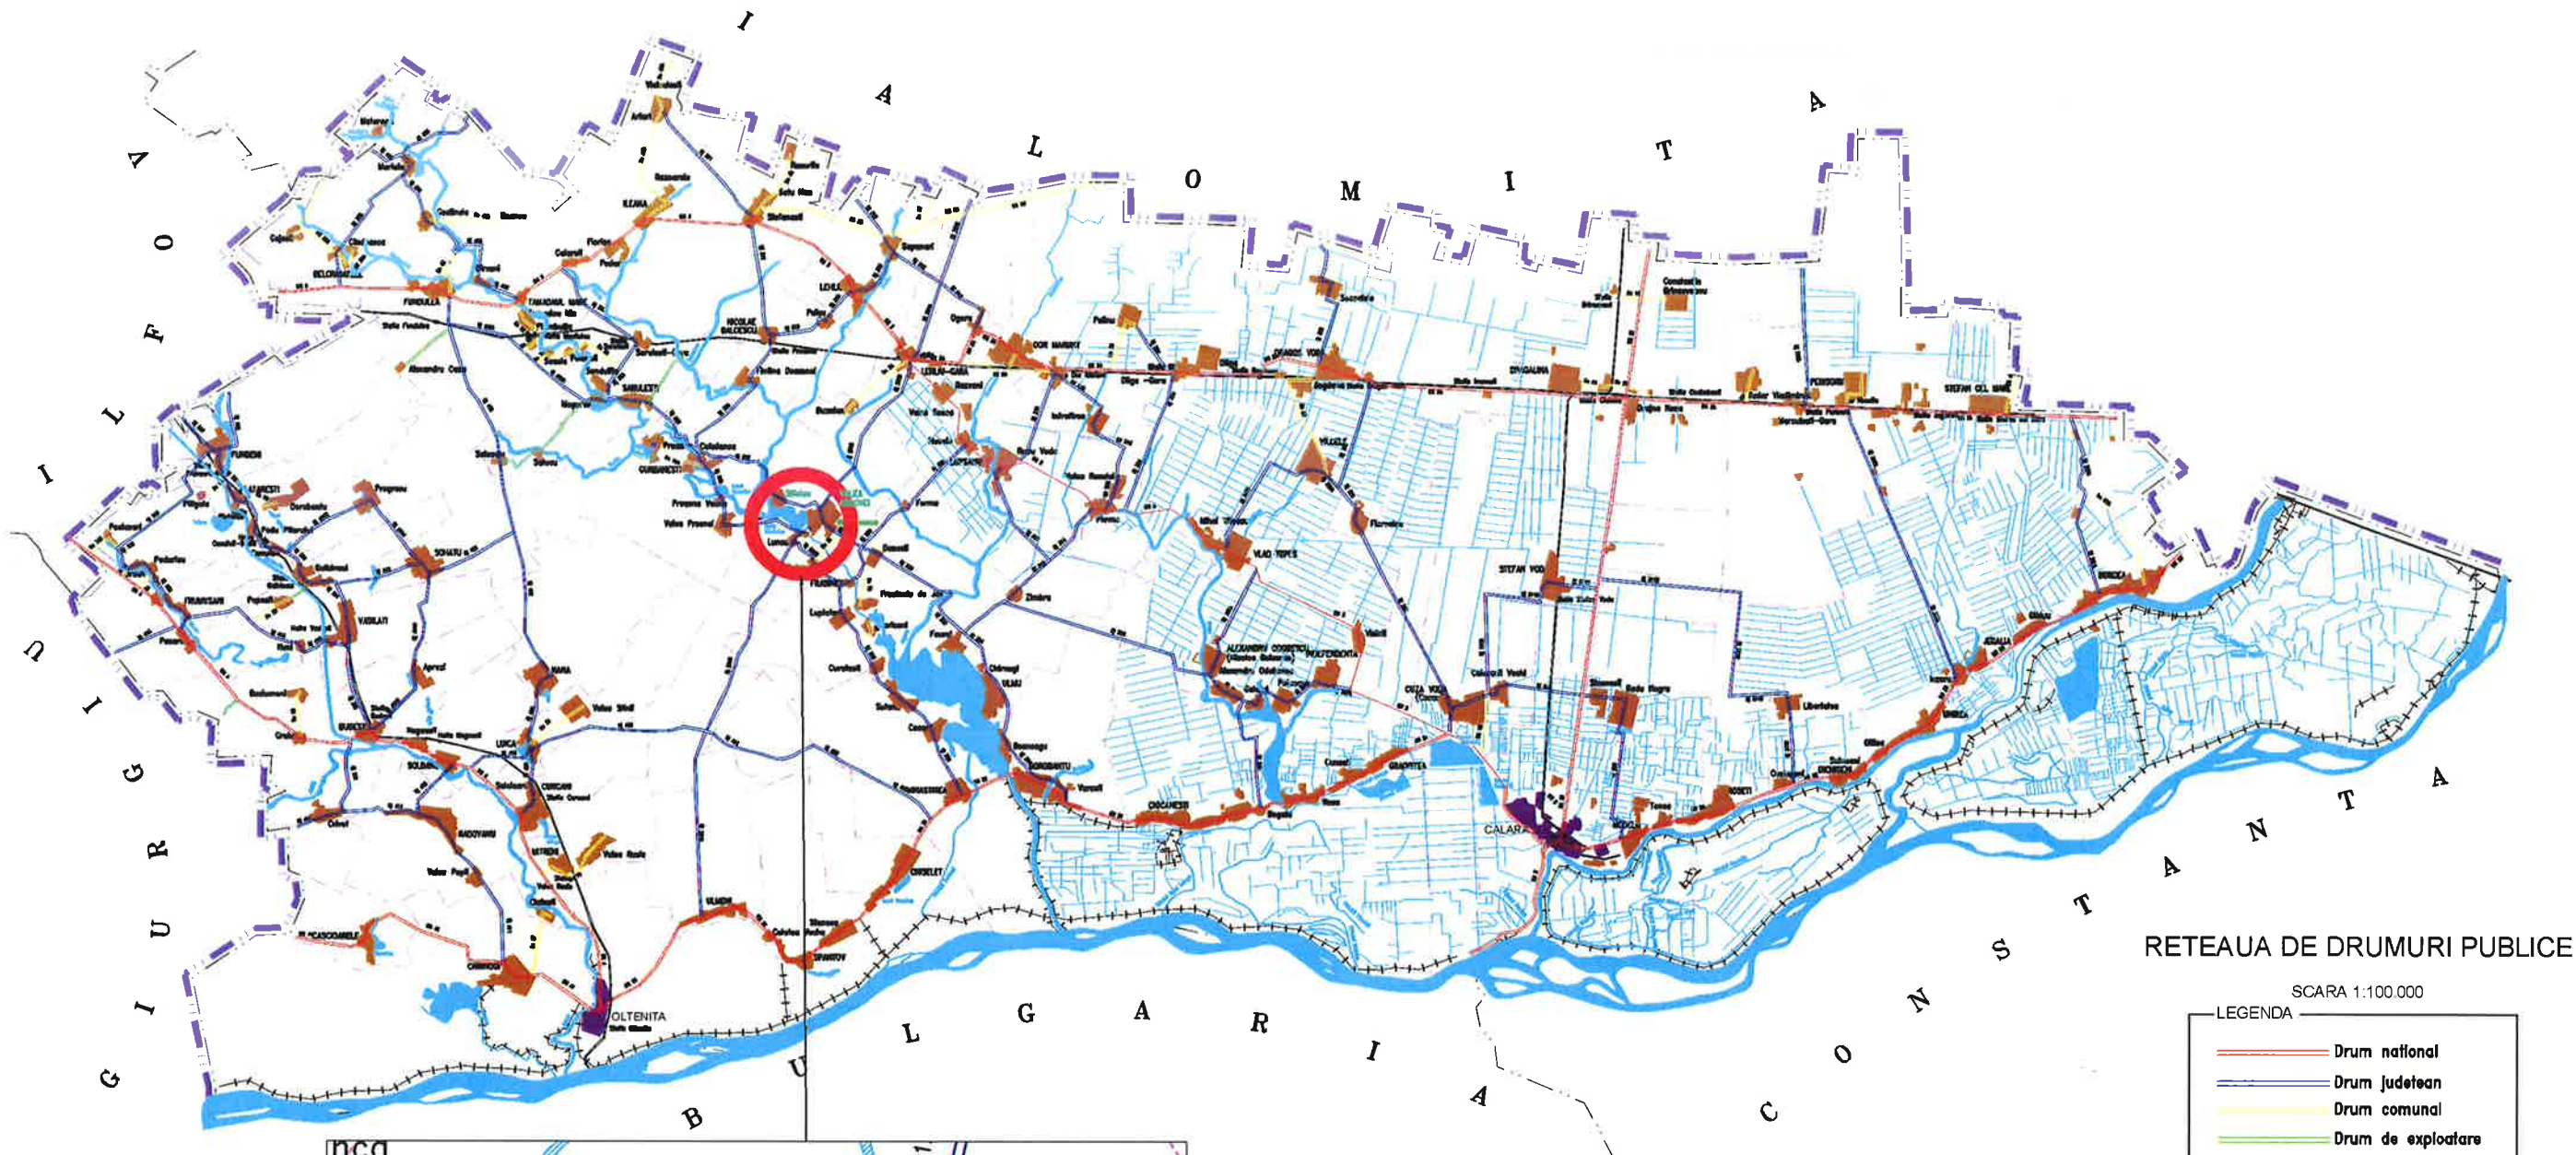


RETEAUA DE DRUMURI PUBLICE

SCARA 1:100.000

LEGENDA

- Drum national
- Drum judetean
- Drum comunal
- Drum de exploatare
- Municipii si orase
- Comune si sate
- Cai ferate
- Rauri, parauri, canale
- Limite administrative
- Limite judete

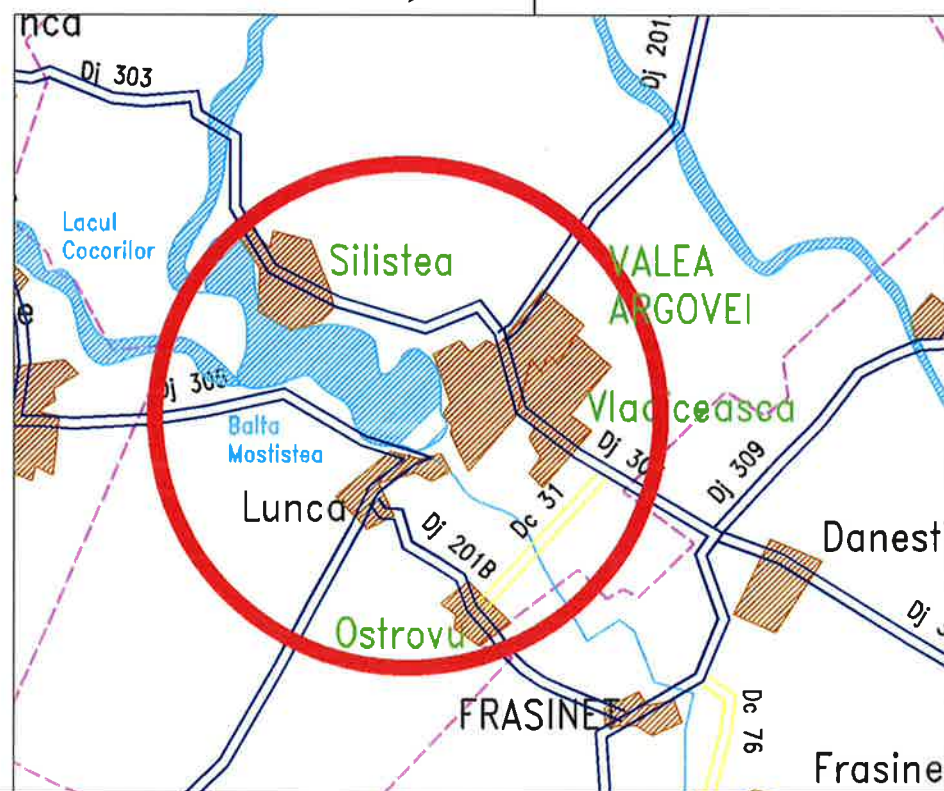

Str. Mitropolitul Veniamin Costache, nr.21,
Sector 5, Bucuresti
E-mail: office@ericons.ro
Nr. de inreg. CC : J40/2588/2017
CUI : RO37142713
Telefon : 0737309487

Ericons Services
S.C. ERICONS SERVICES S.R.L.

	NUMELE	SEMNAȚ.	SCARA
SEF PROIECT	ing. Catalin Negrea	<i>CN</i>	
PROIECTAT	dr.ing. Costin Bichir	<i>CB</i>	
DESENAT	teh. Lucian Draghici	<i>LD</i>	2021

DENUMIRE:
Asfaltarea drumurilor de interes local in
comuna Valea Argovei, Judetul Calarasi

BENEFICIAR: COMUNA VALEA ARGOVEI

Plan de Incadrare in Zona, comuna
Valea Argovei, Judetul Calarasi

PR.NR.
26/2021

FAZA
D.A.L.I.

PLANSĂ NR.
PIZ-01

PLAN DE ANSAMBLU

scara 1:5000




 Str. Mitropolitul Veniamin Costache, nr.21, Sector 5, Bucuresti E-mail: office@ericons.ro Nr. de inreg. CC.: J40/2588/2017 CUI: RO37142713 Telefon: 0737309487 S.C. ERICONS SERVICES S.R.L.			DENUMIRE: Asfaltarea drumurilor de interes local in comuna Valea Argovei, Judetul Calarasi BENEFICIAR: COMUNA VALEA ARGOVEI		PR.NR. 26/2021
	NUMELE	SEM.NAT.	SCARA	Plan de ansamblu	FAZA D.A.L.I.
SEF PROIECT	ing. Catalin Negrea		1:5000		PLANSĂ NR. PA-01
PROIECTAT	dr.ing. Costin Bichir		2021		
DESENAT	teh. Lucian Draghici				


PLAN DE ANSAMBLU

scara 1:5000

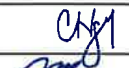

 Str. Mitropoliei Veniamin Costache, nr.21, Sector 5, Bucuresti E-mail: office@ericons.ro Nr. de inreg. CC.: J40/2588/2017 CUI: RO37142713 Telefon: 0737308487			DENUMIRE Asfaltarea drumurilor de interes local in comuna Valea Argovei, Judetul Calarasi BENEFICIAR: COMUNA VALEA ARGOVEI		PR.NR. 26/2021
S.C. ERICONS SERVICES S.R.L.			NUMELE	SEMNAT.	SCARA
SEF PROIECT	ing. Catalin Negrea				1:5000
PROIECTAT	dr.ing. Costin Bichir				
DESENAT	teh. Lucian Draghici				2021
Plan de ansamblu					FAZA D.A.L.I.
					PLANSĂ NR. PA 02

scara 1:5000

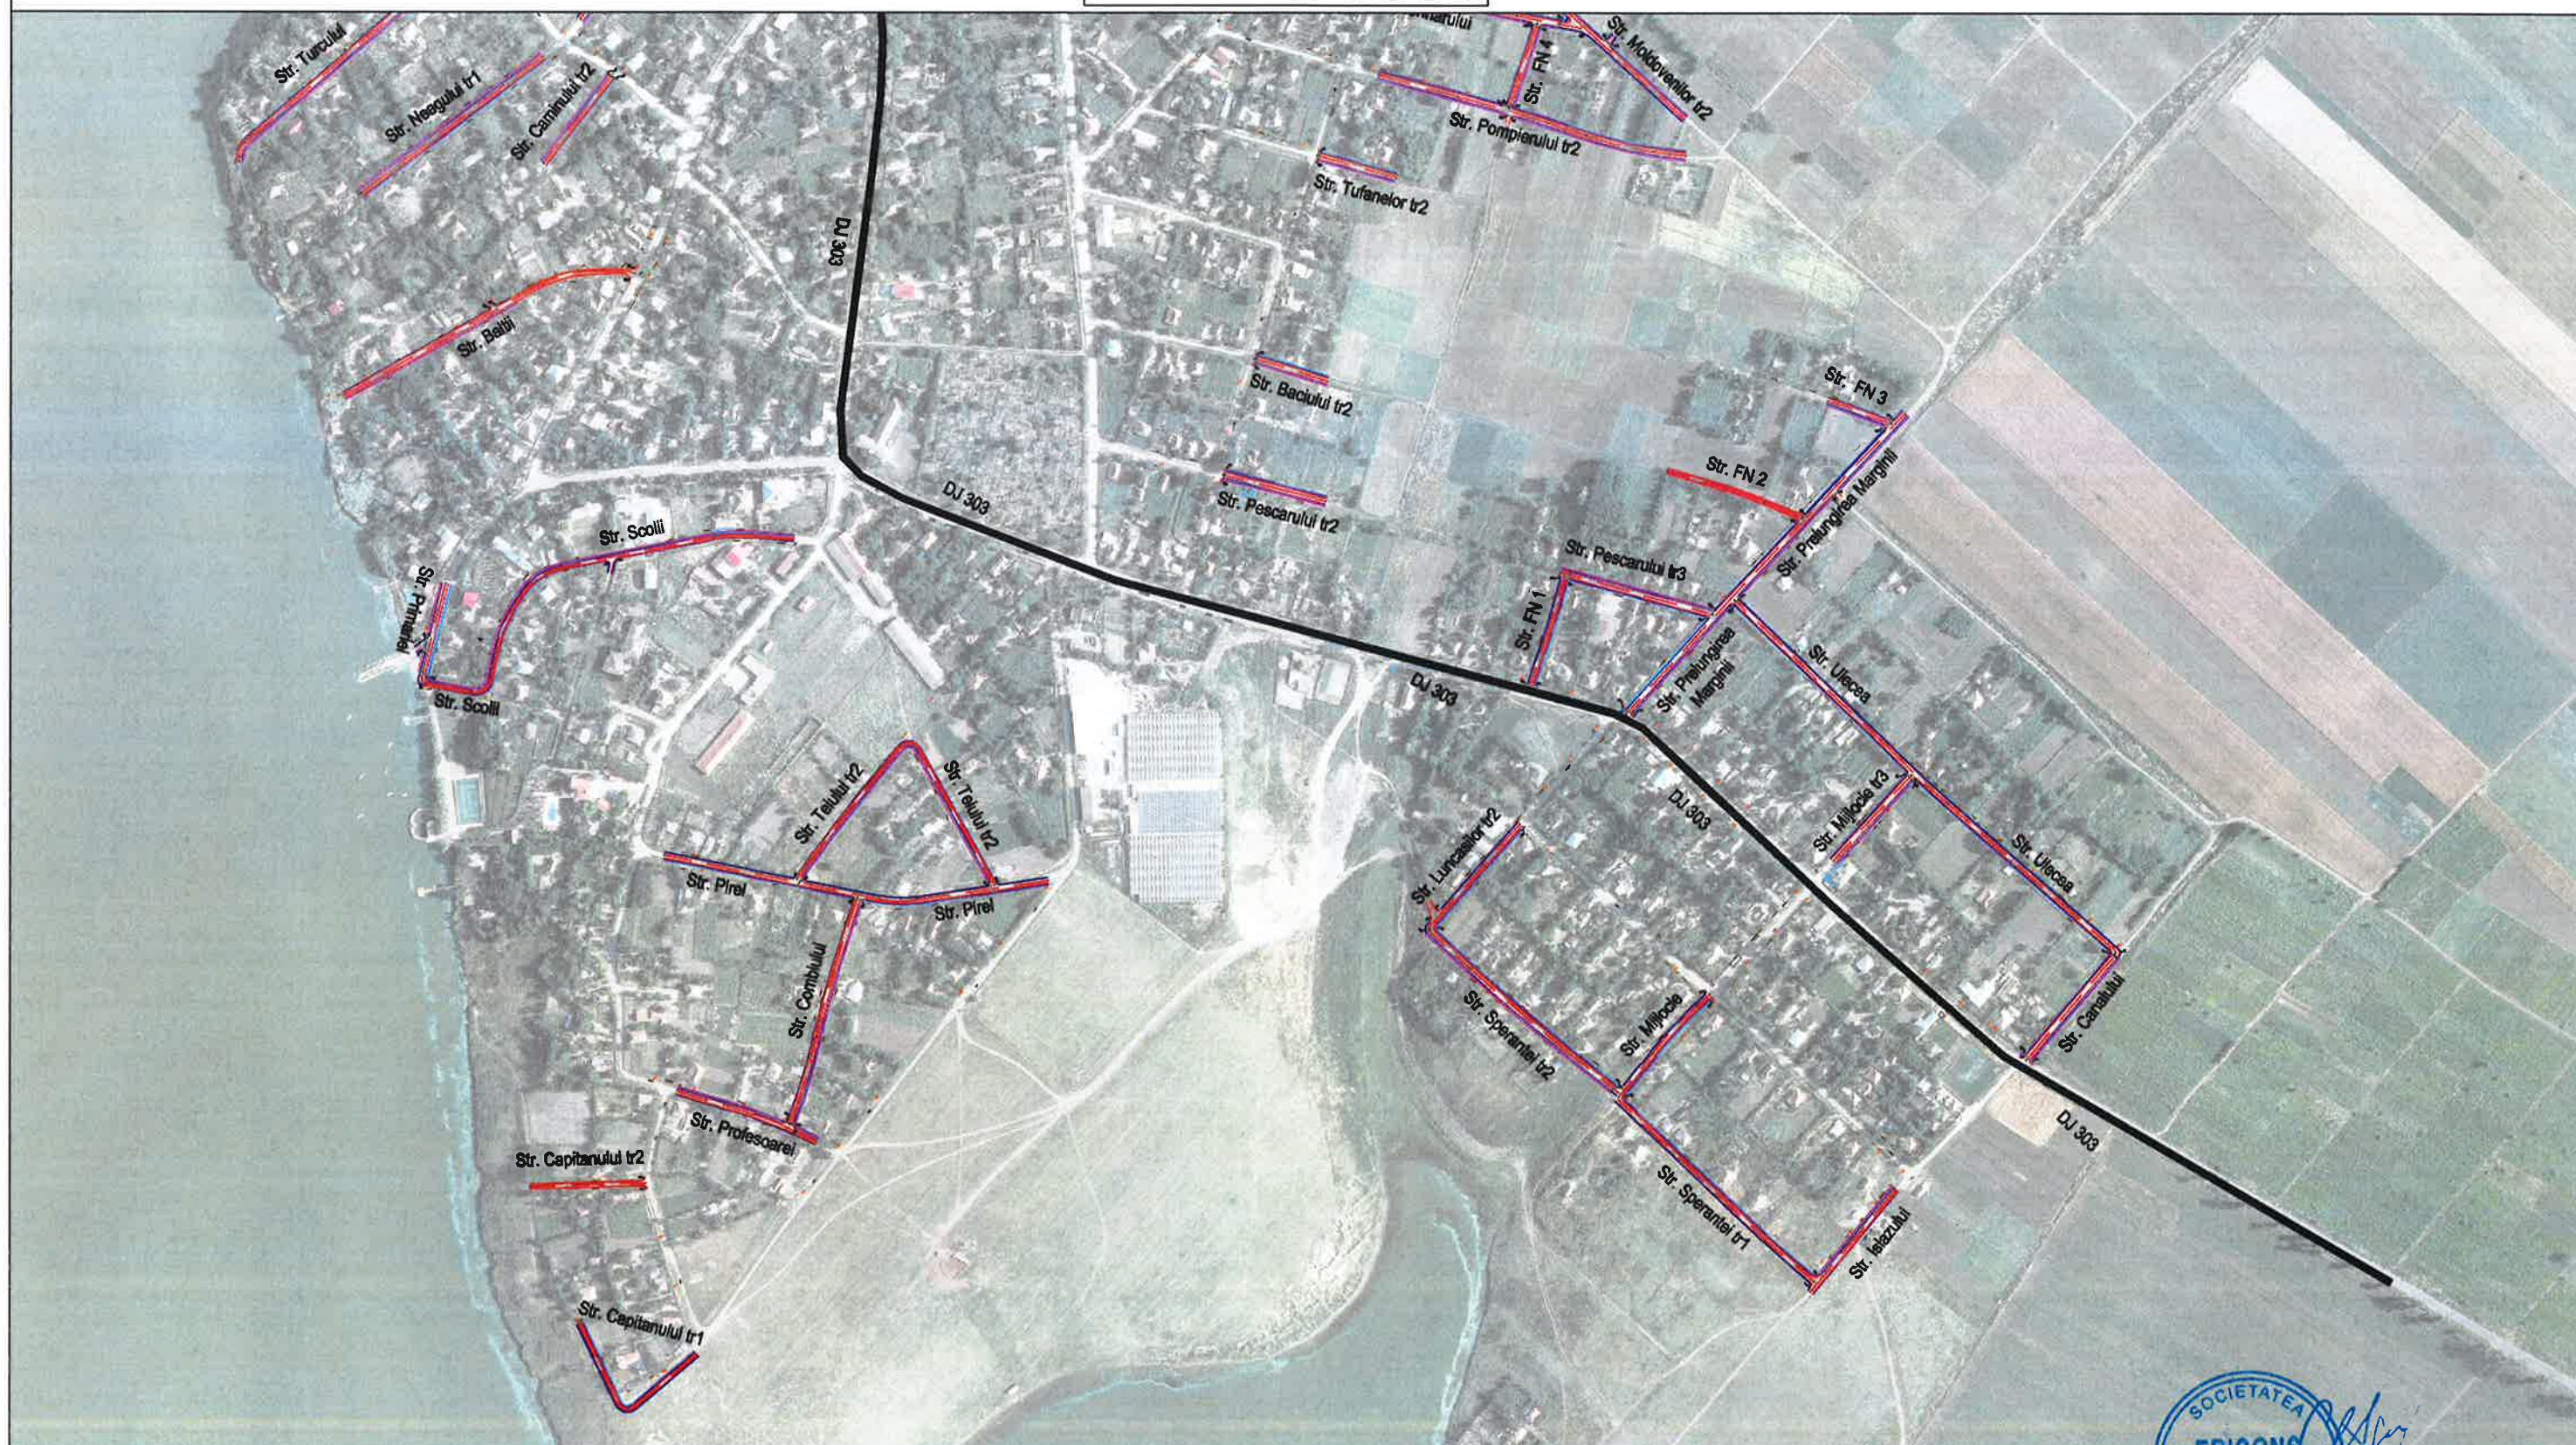

 Str. Mitropolitul Veniamin Costache, nr.21, Sector 5, Bucuresti E-mail: office@ericons.ro Nr. de inreg. CC : J40/2588/2017 CUI : RO37142713 Telefon : 0737309487			DENUMIRE : Asfaltarea drumurilor de interes local in comuna Valea Argovei, judetul Calarasi BENEFICIAR: COMUNA VALEA ARGOVEI		PR.NR. 26/2021
S.C. ERICONS SERVICES S.R.L.					
	NUMELE	SEMNAT.	SCARA	Plan de ansamblu	FAZA D.A.L.I.
SEF PROIECT	ing. Catalin Negrea		1:5000		
PROIECTAT	dr.ing. Costin Bichir		2021		
DESENAT	teh. Lucian Draghici				PLANSA NR. PA 03

PLAN DE ANSAMBLU


scara 1:5000



 Ericons Services S.C. ERICONS SERVICES S.R.L. Str. Mitropolitul Veniamin Costache, nr.21, Sector 5, Bucuresti E-mail: office@ericons.ro Nr. de inreg. CC : J40/2588/2017 CUI : RO37142713 Telefon : 0737308487			DENUMIRE Asfaltarea drumurilor de interes local in comuna Valea Argovei, Judetul Calarasi BENEFICIAR: COMUNA VALEA ARGOVEI		PR.NR. 26/2021
	NUMELE	SEM NAT.	SCARA	Plan de ansamblu	FAZA D.A.L.I.
SEF PROIECT	ing. Catalin Negrea		1:5000		PLANS NR. PA 04
PROIECTAT	dr.Ing. Costin Bichir		2021		
DESENAT	teh. Lucian Draghici				



PLAN DE SITUATIE

scara 1:500

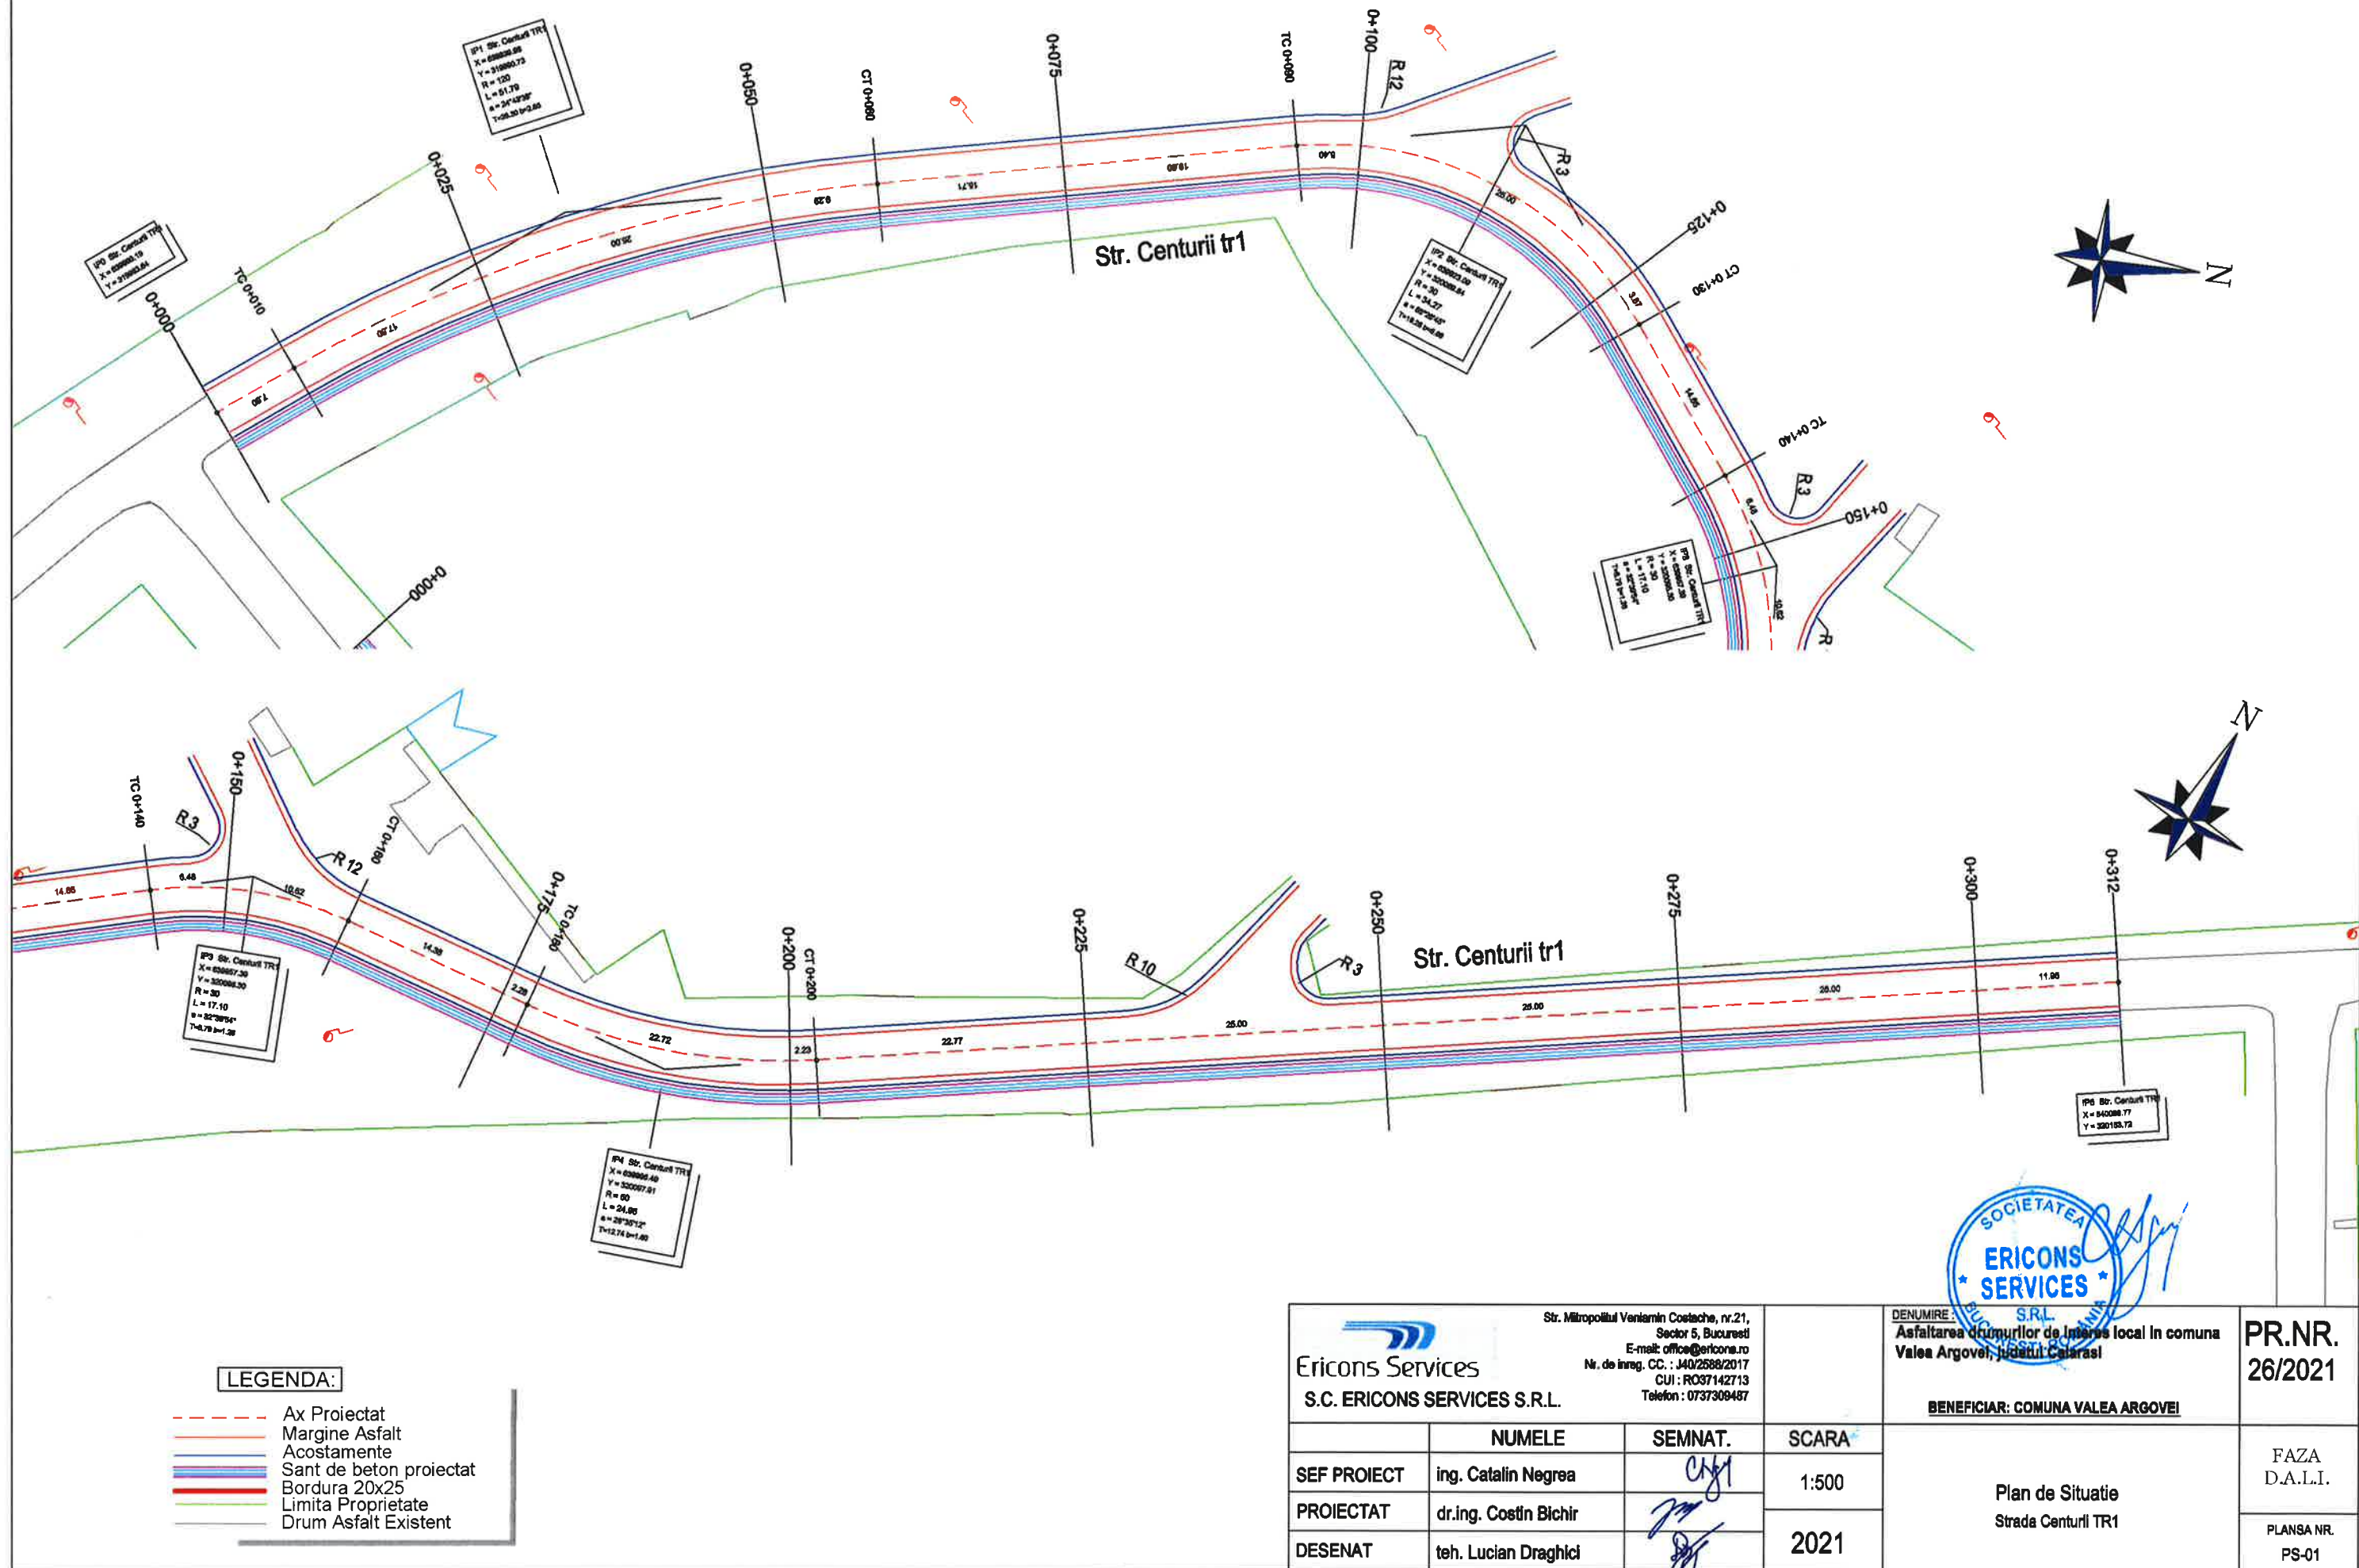


LEGENDA:

- Ax Proiectat
- Margine Asfalt
- Acostamente
- Sant de beton proiectat
- Bordura 20x25
- Limita Proprietate
- Drum Asfalt Existent

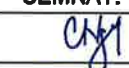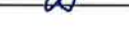 Ericons Services S.C. ERICONS SERVICES S.R.L.		Str. Mitropoliei Veniamin Costache, nr.21, Sector 5, Bucuresti E-mail: office@ericons.ro Nr. de inreg. CC.: J40/2588/2017 CUI: RO37142713 Telefon: 0737309487		DENUMIRE: Asfaltarea drumurilor de interes local in comuna Valea Argovei, judetul Calarasi	PR.NR. 26/2021
				BENEFICIAR: COMUNA VALEA ARGOVEI	FAZA D.A.L.I.
SEF PROIECT	ing. Catalin Negrea	SEM. 	SCARA:	Plan de Situatii Strada Centurii TR1	PLANSA NR. PS-01
PROIECTAT	dr.ing. Costin Bichir		1:500		
DESENAT	teh. Lucian Draghici		2021		

PLAN DE SITUATIE

scara 1:500

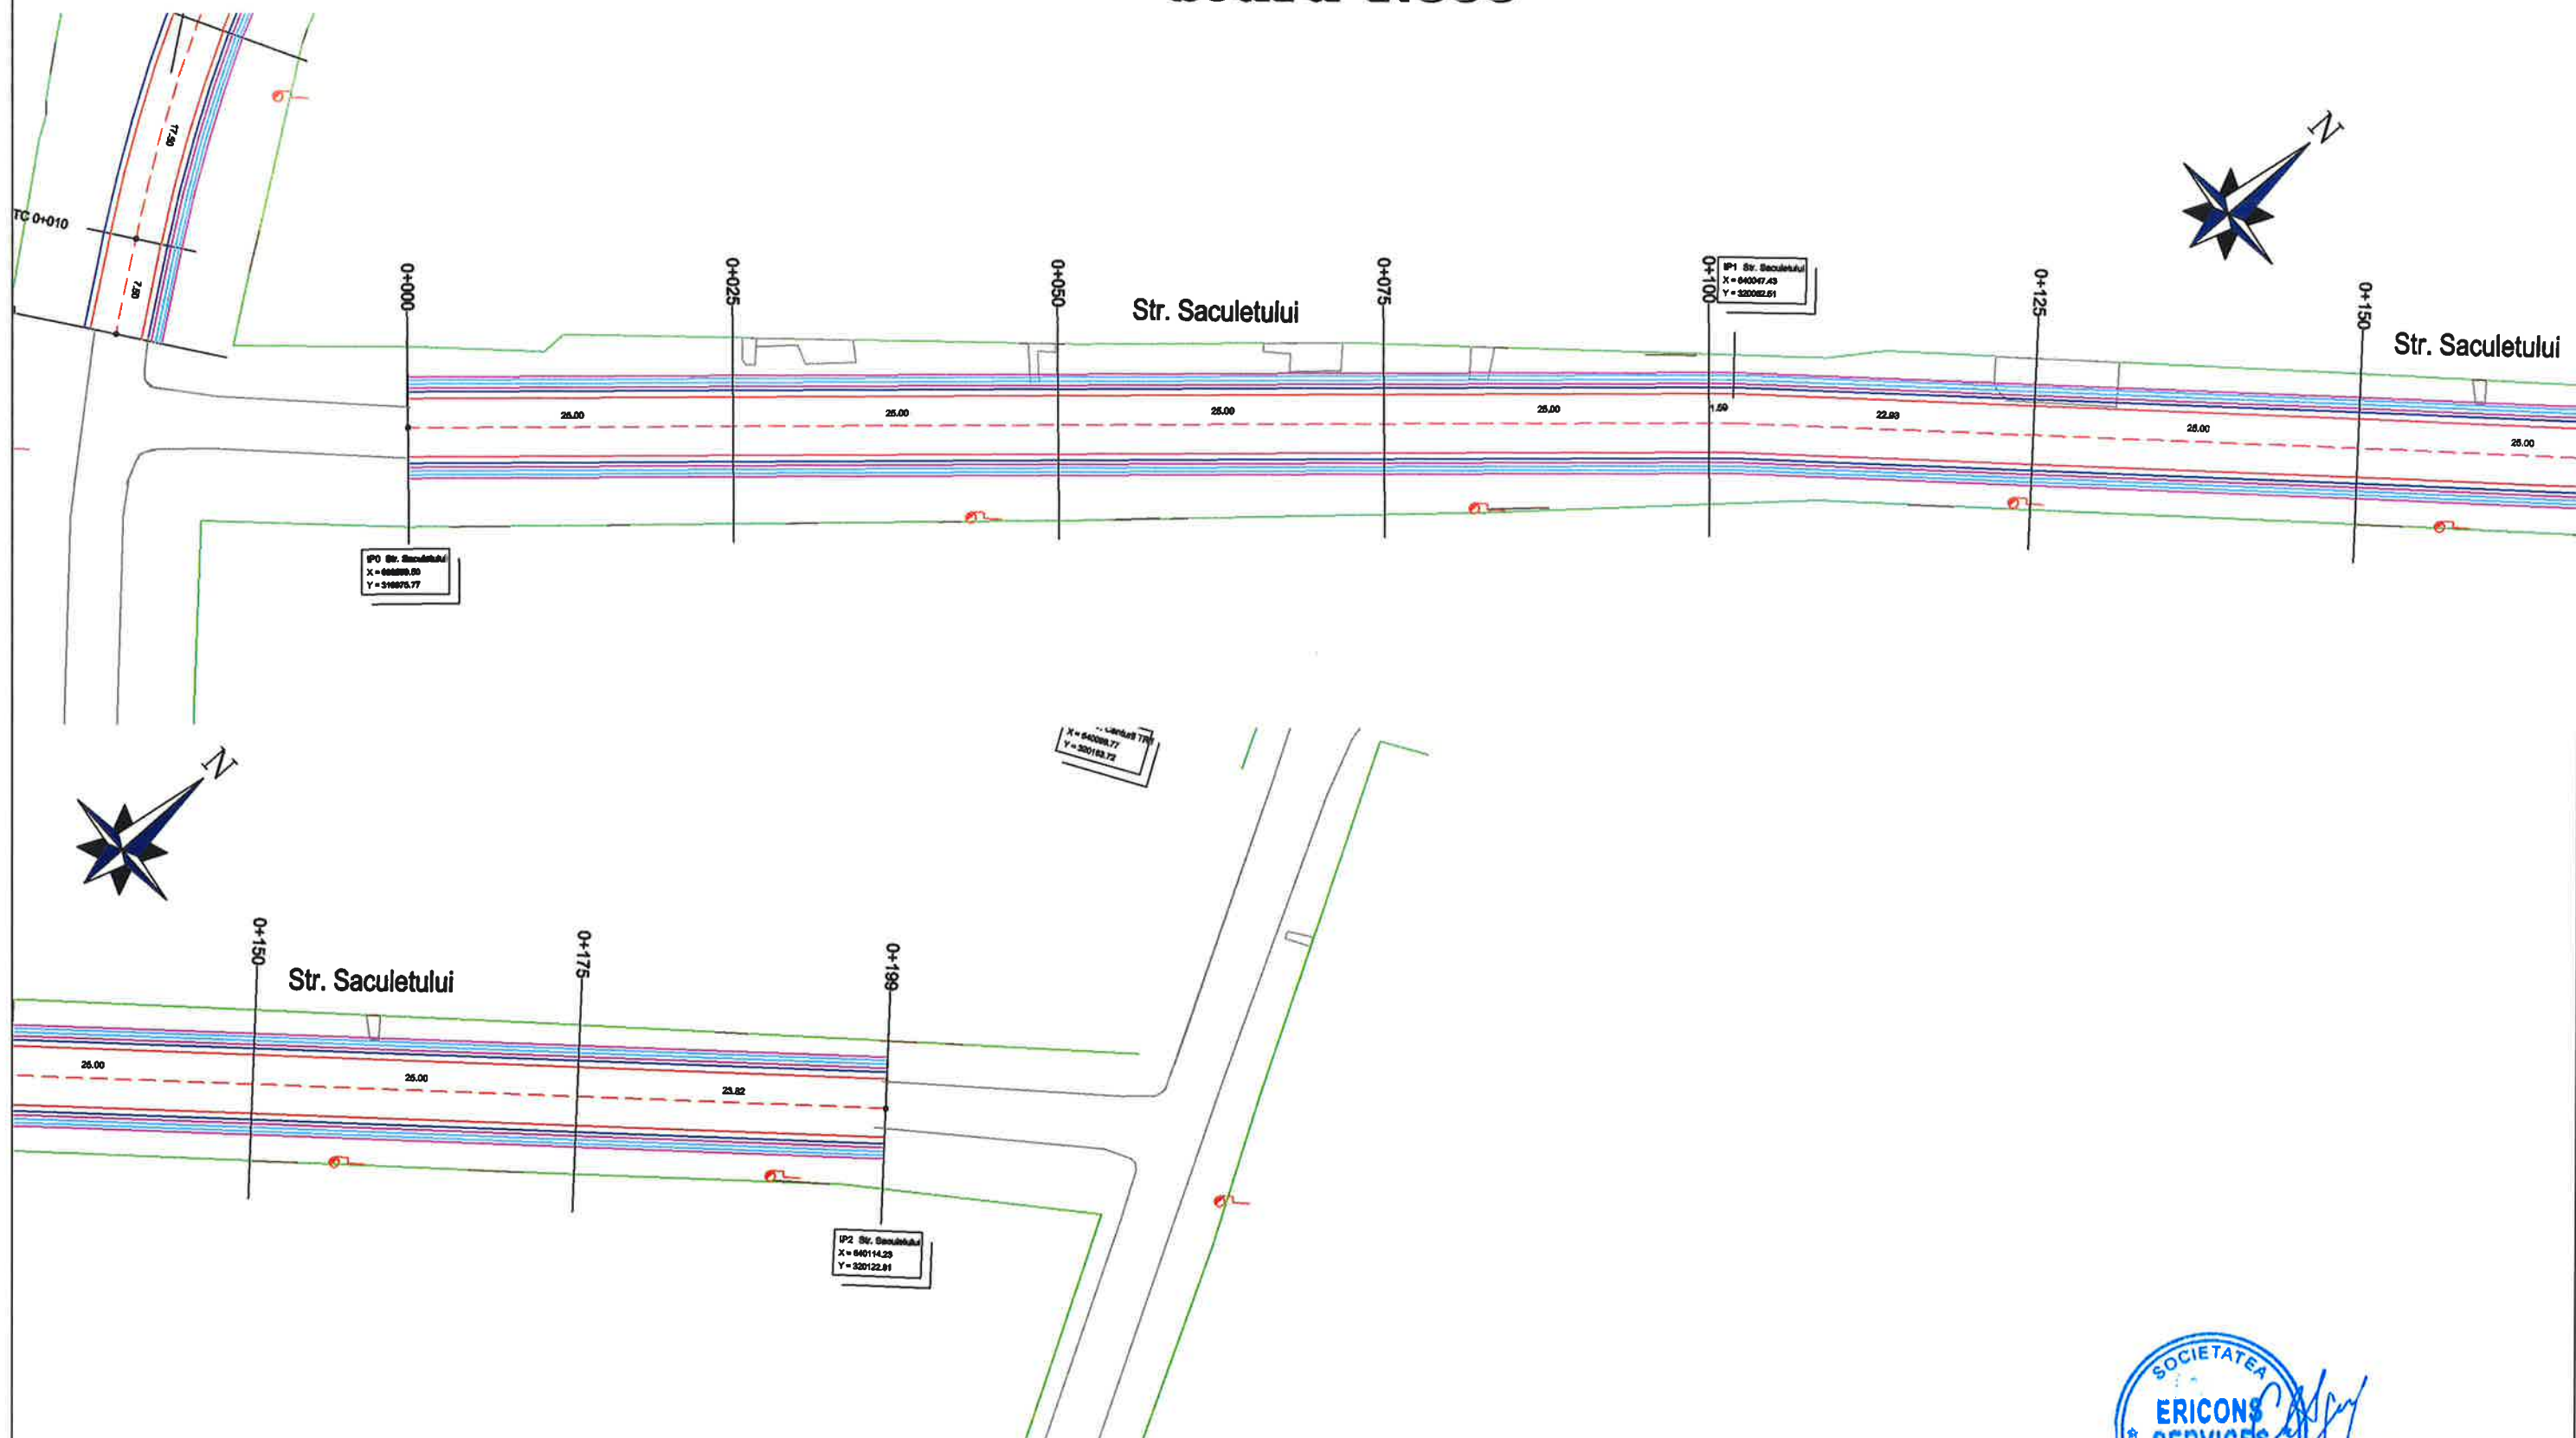


LEGENDA:

- Ax Proiectat
- Margine Asphalt
- Acostamente
- Sant de beton proiectat
- Bordura 20x25
- Limita Proprietate
- Drum Asphalt Existent

 Ericons Services S.C. ERICONS SERVICES S.R.L.			Str. Mitropolitul Veniamin Costache, nr.21, Sector 5, Bucuresti E-mail: office@ericons.ro Nr. de inreg. CC.: J40/2588/2017 CUI: RO37142713 Telefon: 0737308487		 DENUMIRE: Asfaltarea drumurilor de interes local in comuna Valea Argovei, judetul Calarasi BENEFICIAR: COMUNA VALEA ARGOVEI		PR.NR. 26/2021	
	NUMELE	SEM.NAT.	SCARA	Plan de Situatie Strada Saculeului				
SEF PROIECT	ing. Catalin Negrea		1:500					
PROIECTAT	dr.ing. Costin Bichir		2021					
DESENAT	teh. Lucian Draghici							
				FAZA D.A.L.I.				
				PLANS NR. PS-02				

PLAN DE SITUATIE

scara 1:500

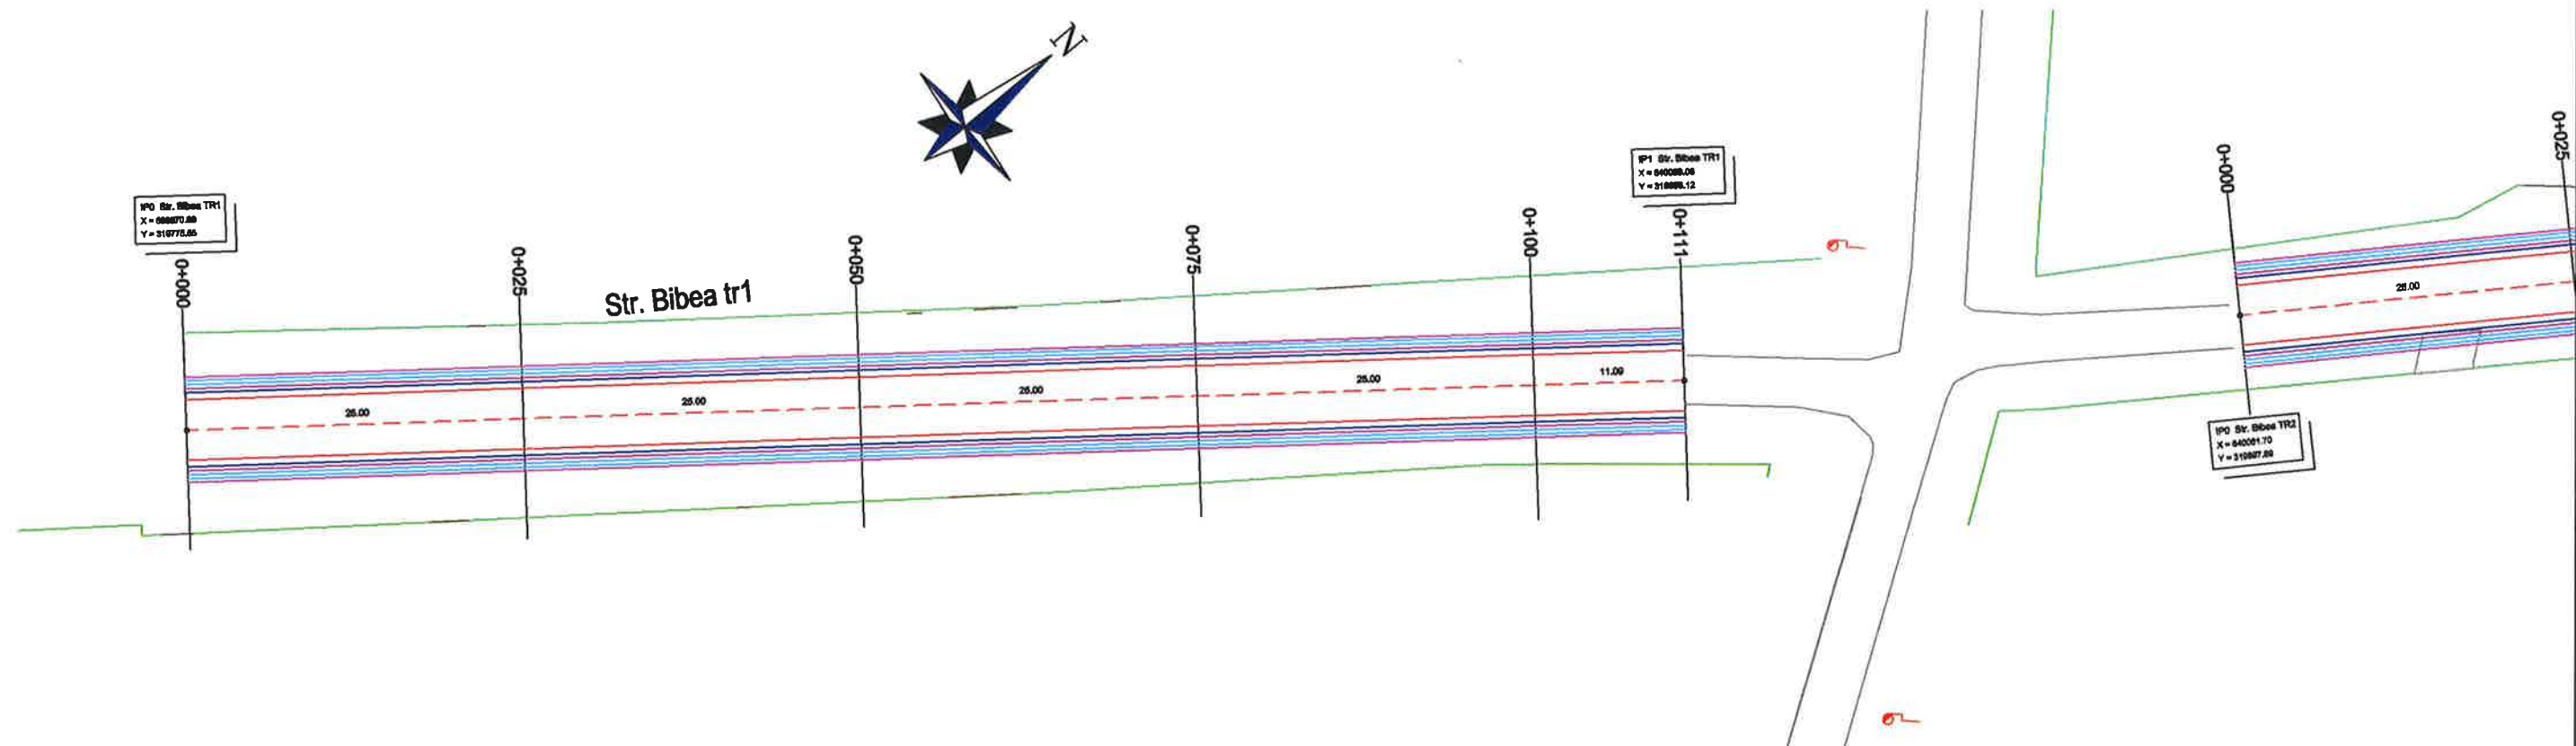

LEGENDA:


- Ax Proiectat
- Margine Asfalt
- Acostamente
- Sant de beton proiectat
- Bordura 20x25
- Limita Proprietate
- Drum Asfalt Existent



 Ericons Services S.C. ERICONS SERVICES S.R.L.			Str. Mitropolitul Veniamin Costache, nr.21, Sector 5, Bucuresti E-mail: office@ericons.ro Nr. de inreg. CC.: J40/2588/2017 CUI: RO37142713 Telefon: 0737309487		DENUMIRE Asfaltarea drumurilor de interes local in comuna Valea Argovei, judetul Calarasi		PR.NR. 26/2021		
			NUMELE		SEM.NAT.		SCARA		
SEF PROIECT			ing. Catalin Negrea				1:500		
PROIECTAT			dr.ing. Costin Bichir						
DESENAT			teh. Lucian Draghici				2021		
BENEFICIAR: COMUNA VALEA ARGOVEI									
Plan de Situatie Strada Bibea TR1								FAZA D.A.L.I.	
								PLANSA NR. PS-03	


PLAN DE SITUATIE

scara 1:500

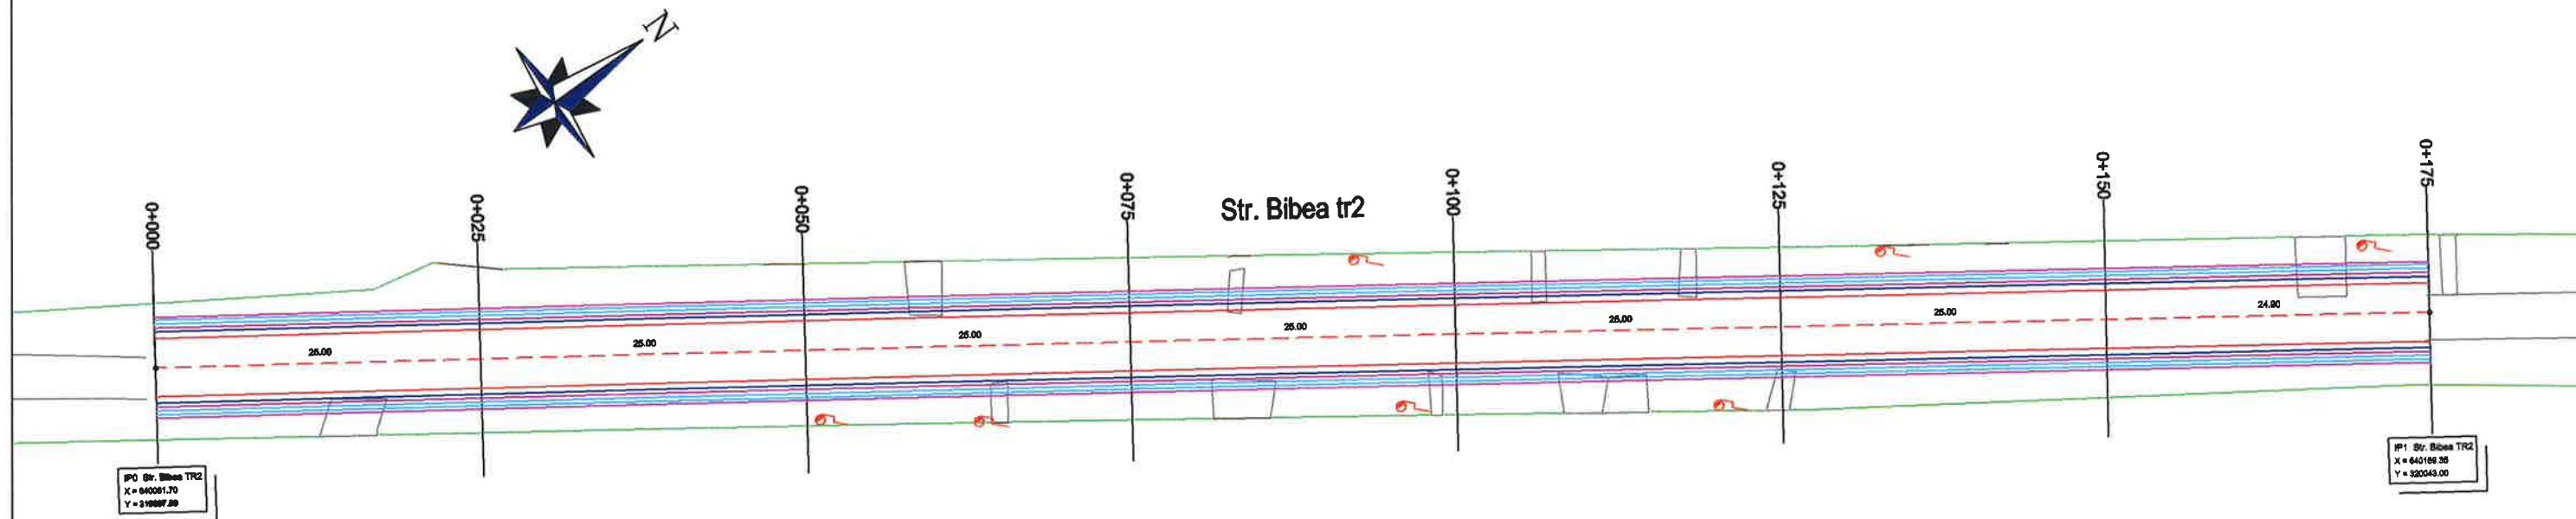


LEGENDA:

- - - - - Ax Proiectat
- — — — - Margine Asfalt
- — — — - Acostamente
- — — — - Sant de beton proiectat
- — — — - Bordura 20x25
- — — — - Limita Proprietate
- — — — - Drum Asfalt Existent

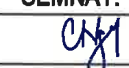 Ericons Services S.C. ERICONS SERVICES S.R.L. Str. Mitropolitul Veniamin Costache, nr.21, Sector 5, Bucuresti E-mail: office@ericons.ro Nr. de inreg. CC.: J40/2588/2017 CUI: RO37142713 Telefon: 0737308487			DENUMIRE: Asfaltarea drumurilor de interes local in comuna Valea Argovei, Judetul Calarasi BENEFICIAR: COMUNA VALEA ARGOVEI		PR.NR. 26/2021
SEF PROIECT	ing. Catalin Negrea		SCARA	Plan de Situatii Strada Bibe tr2	FAZA D.A.L.I.
PROIECTAT	dr.Ing. Costin Bichir		1:500		PLANSĂ NR. PS-04
DESENAT	teh. Lucian Draghici		2021		

PLAN DE SITUATIE

scara 1:500

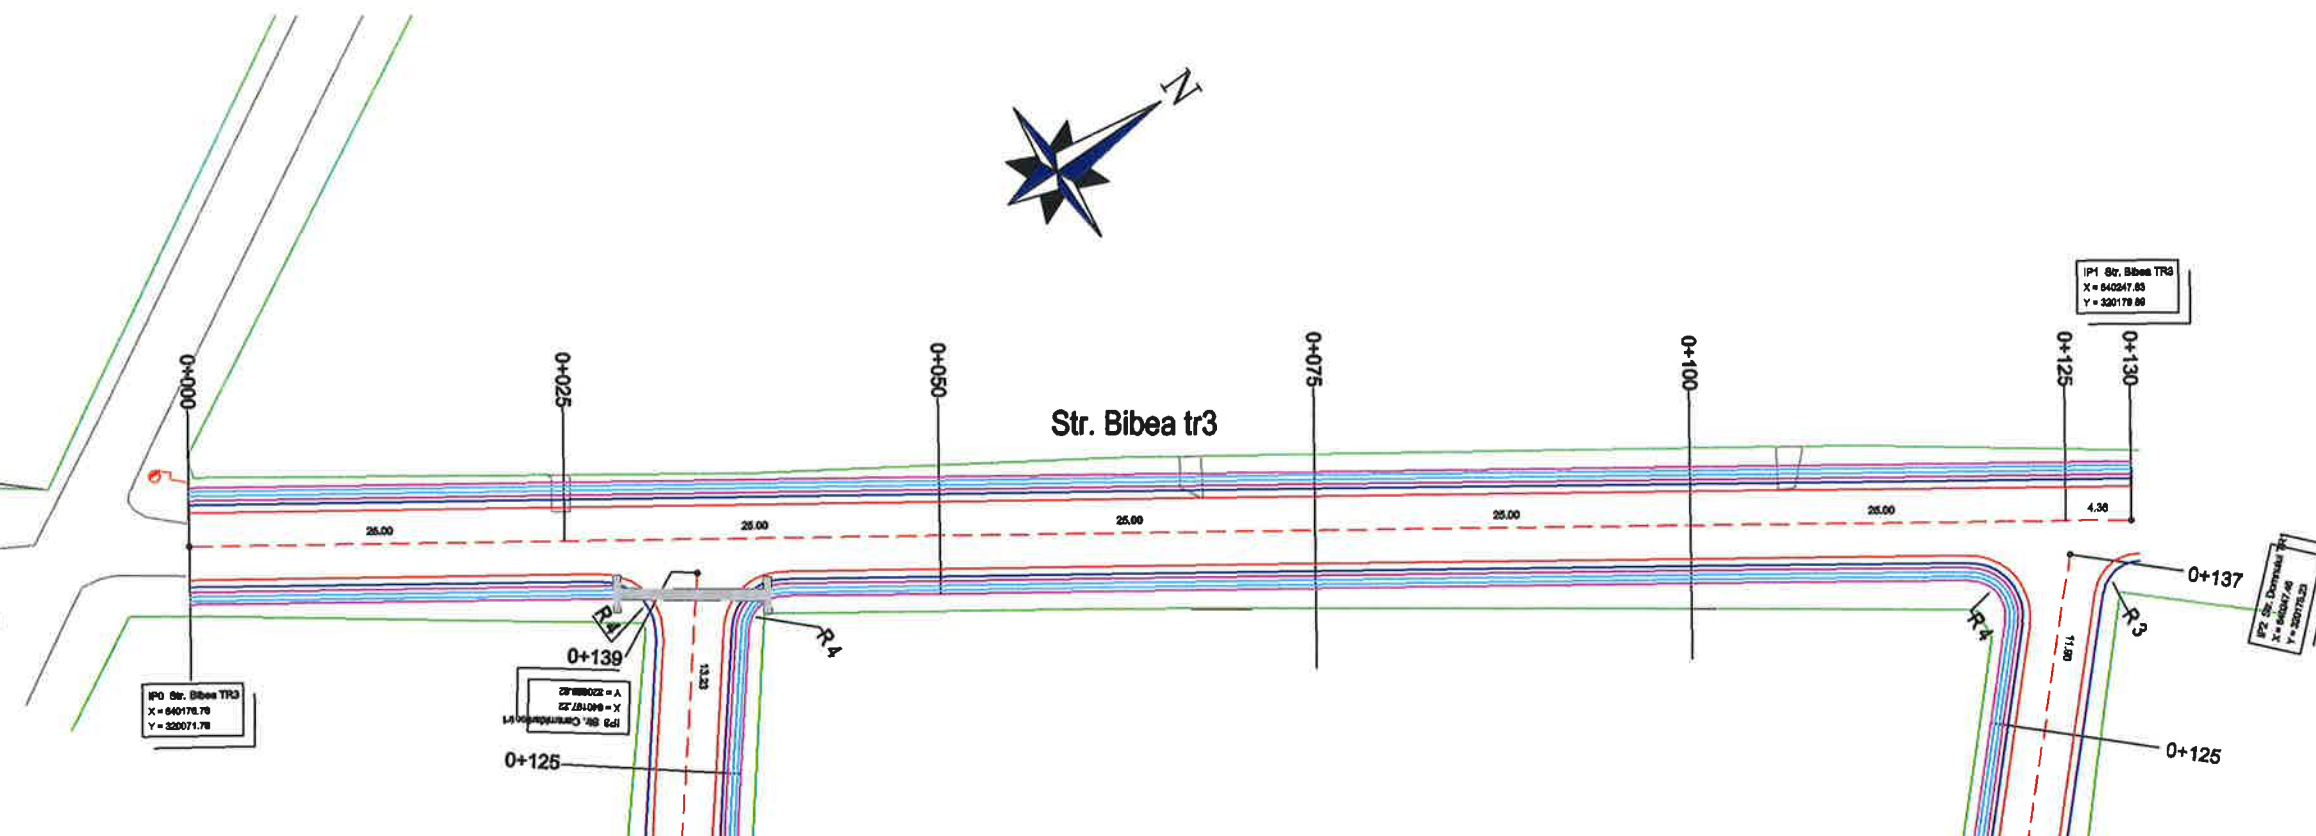


LEGENDA:

- Ax Proiectat
- Margine Asphalt
- Acostamente
- Sant de beton proiectat
- Bordura 20x25
- Limita Proprietate
- Drum Asphalt Existent

 Ericons Services S.C. ERICONS SERVICES S.R.L.			Str. Mitropolitul Veniamin Costache, nr.21, Sector 5, Bucuresti E-mail: office@ericons.ro Nr. de Inreg. CC.: J40/2568/2017 CUI : RO37142713 Telefon : 0737309487	DENUMIRE: Asfaltarea drumurilor de interes local in comuna Valea Argovei, Judetul Calarasi  BENEFICIAR: COMUNA VALEA ARGOVEI	PR.NR. 26/2021
	NUMELE	SEM.NAT.	SCARA	Plan de Situatie Strada Bibea TR3	FAZA D.A.L.I.
SEF PROIECT	ing. Catalin Negrea		1:500		PLANS NR. PS-05
PROIECTAT	dr.ing. Costin Bichir		2021		
DESENAT	teh. Lucian Draghici				


PLAN DE SITUATIE

scara 1:500

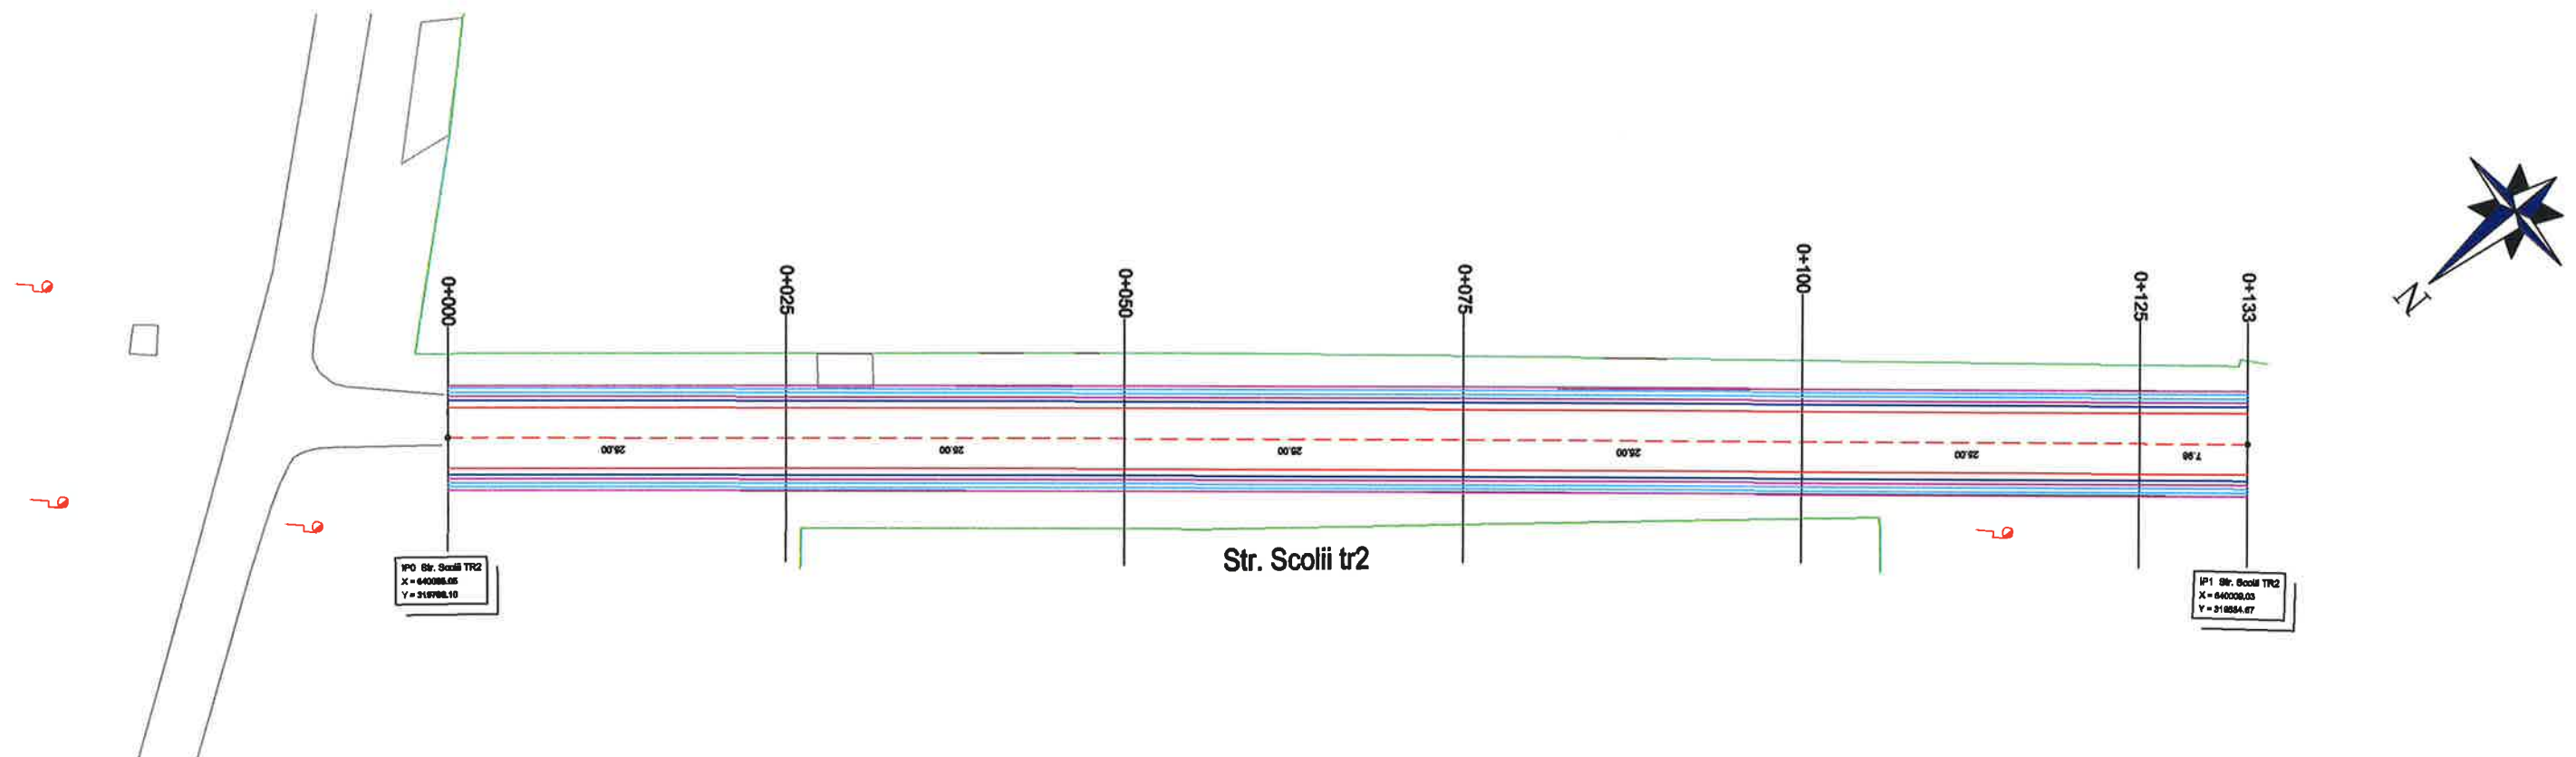


LEGENDA:

- - - - - Ax Proiectat
- — — — - Margine Asfalt
- — — — - Acostamente
- — — — - Sant de beton proiectat
- — — — - Bordura 20x25
- — — — - Limita Proprietate
- — — — - Drum Asfalt Existent

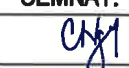 Ericons Services S.C. ERICONS SERVICES S.R.L. Str. Mitropolitul Veniamin Costache, nr.21, Sector 5, Bucuresti E-mail: office@ericons.ro Nr. de inreg. CC : J40/2588/2017 CUI : RO37142713 Telefon : 0737308467			DENUMIRE Asfaltarea drumurilor de interes local in comuna Valea Argovei, judetul Calarasi BENEFICIAR: COMUNA VALEA ARGOVEI		PR.NR. 26/2021
SEF PROIECT	ing. Catalin Negrea		SCARA	Plan de Situatii Strada Scolii TR2	FAZA D.A.L.I.
PROIECTAT	dr.Ing. Costin Bichir		1:500		PLANSĂ NR. PS-06
DESENAT	teh. Lucian Draghici		2021		

PLAN DE SITUATIE

scara 1:500

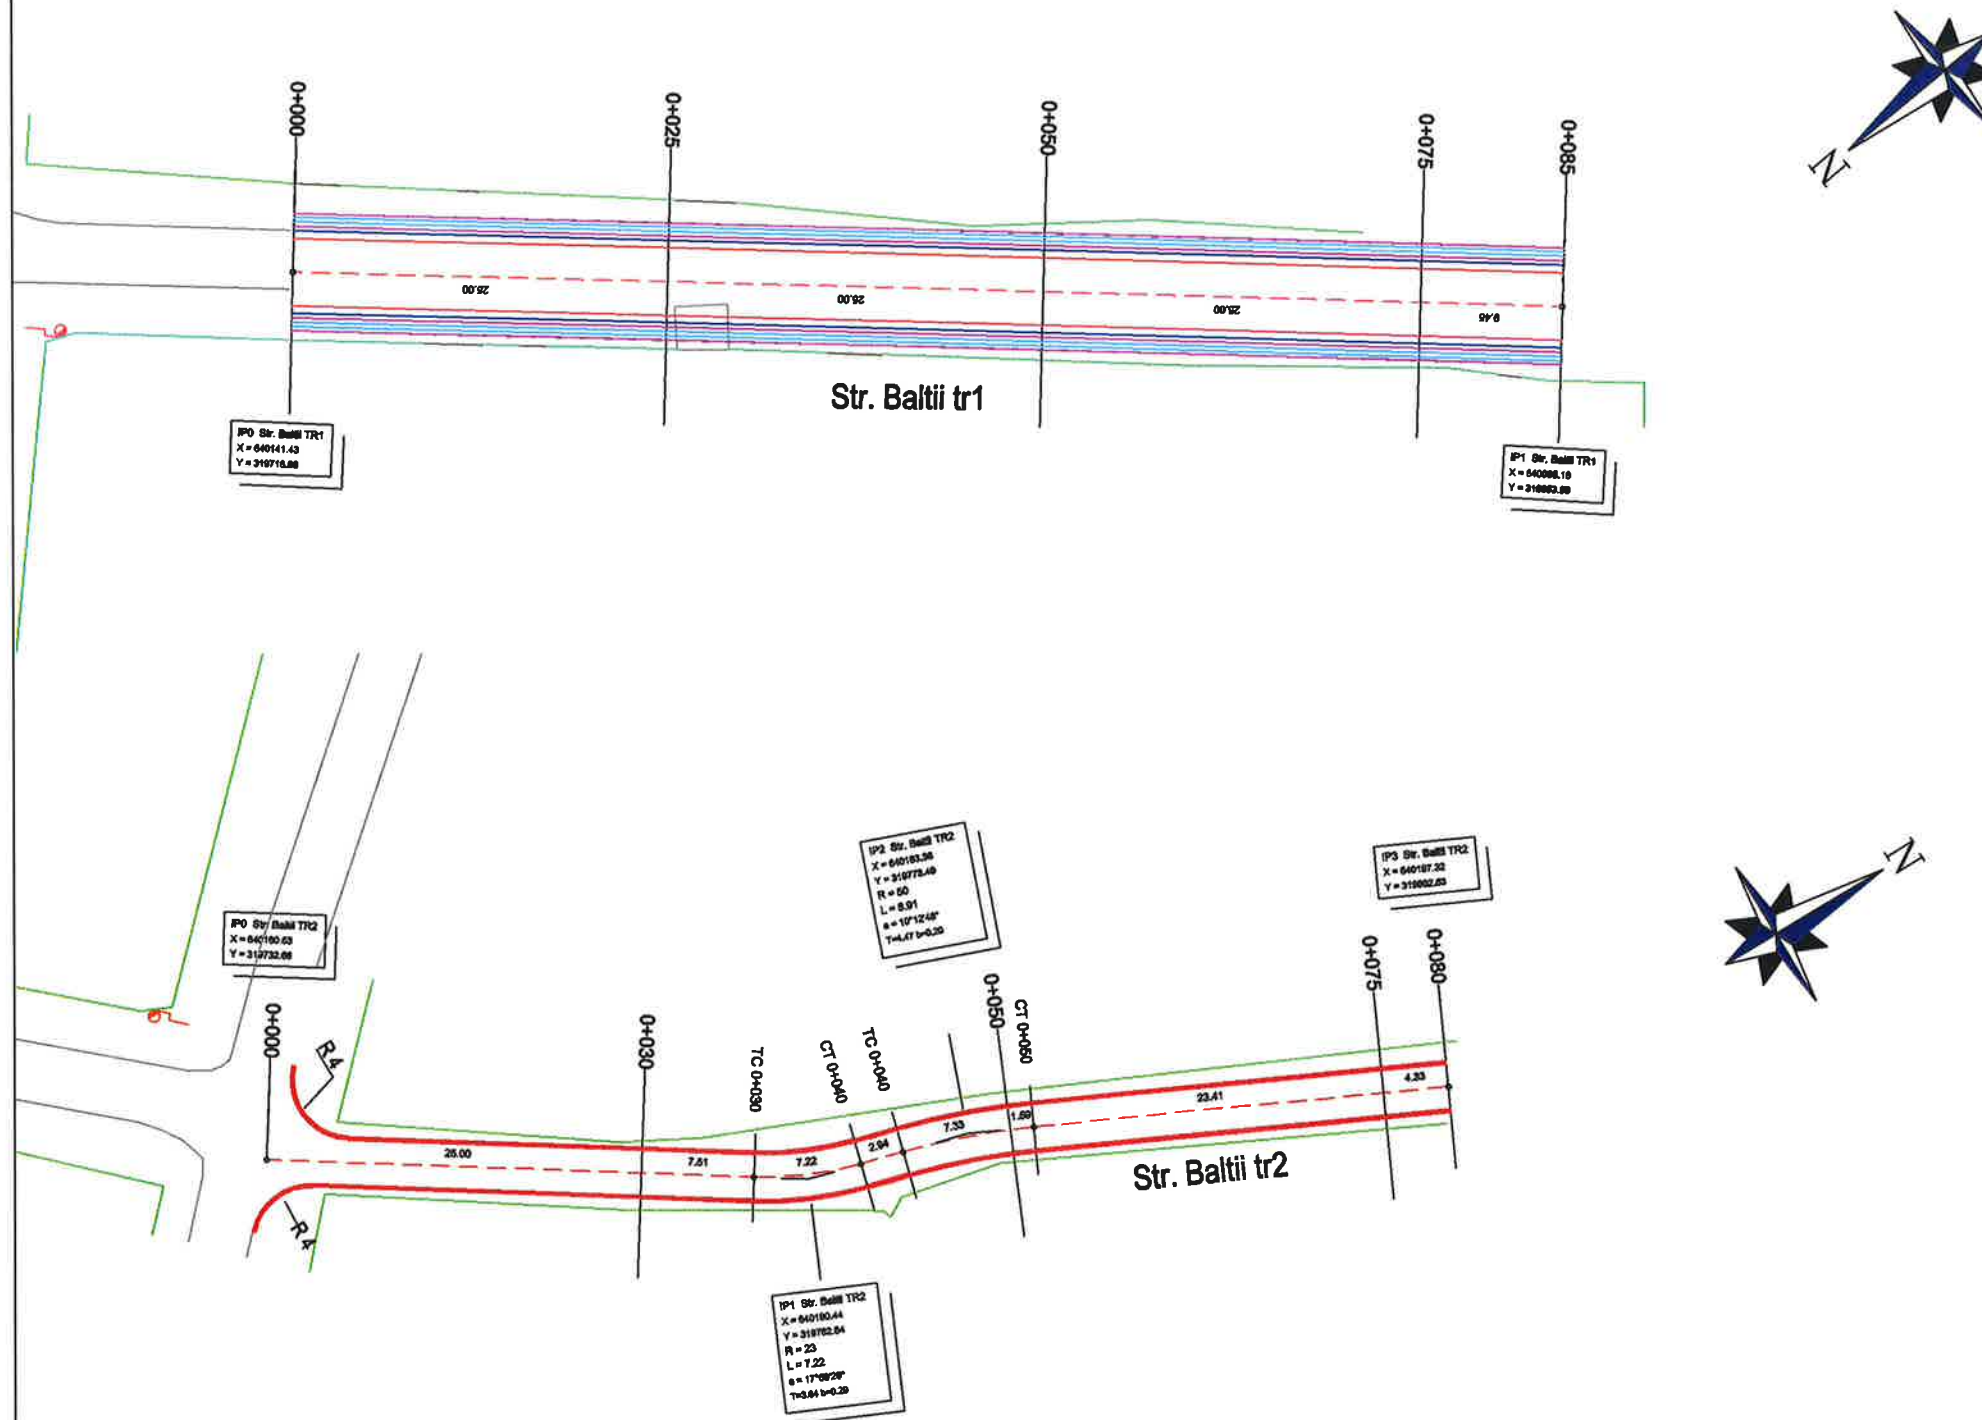


LEGENDA:

- - - Ax Proiectat
- Margine Asfalt
- Acostamente
- Sant de beton proiectat
- Bordura 20x25
- Limita Proprietate
- Drum Asfalt Existent

 Str. Mitropoliei Veniamin Costache, nr.21, Sector 5, Bucuresti E-mail: office@ericons.ro Nr. de inreg. CC.: J40/2588/2017 CUI: RO37142713 Telefon: 0737308467			DENUMIRE: Asfaltarea drumurilor de interes local in comuna Valea Argovei, Judetul Calarasi BENEFICIAR: COMUNA VALEA ARGOVEI		PR.NR. 26/2021
SEF PROIECT	ing. Catalin Negrea	SEM. 	SCARA	Plan de Situatii Strada Baltii TR1, Strada Baltii TR2	FAZA D.A.L.I.
PROIECTAT	dr.ing. Costin Bichir		1:500		PLANSĂ NR. PS-07
DESENAT	teh. Lucian Draghici		2021		

PLAN DE SITUATIE

scara 1:500

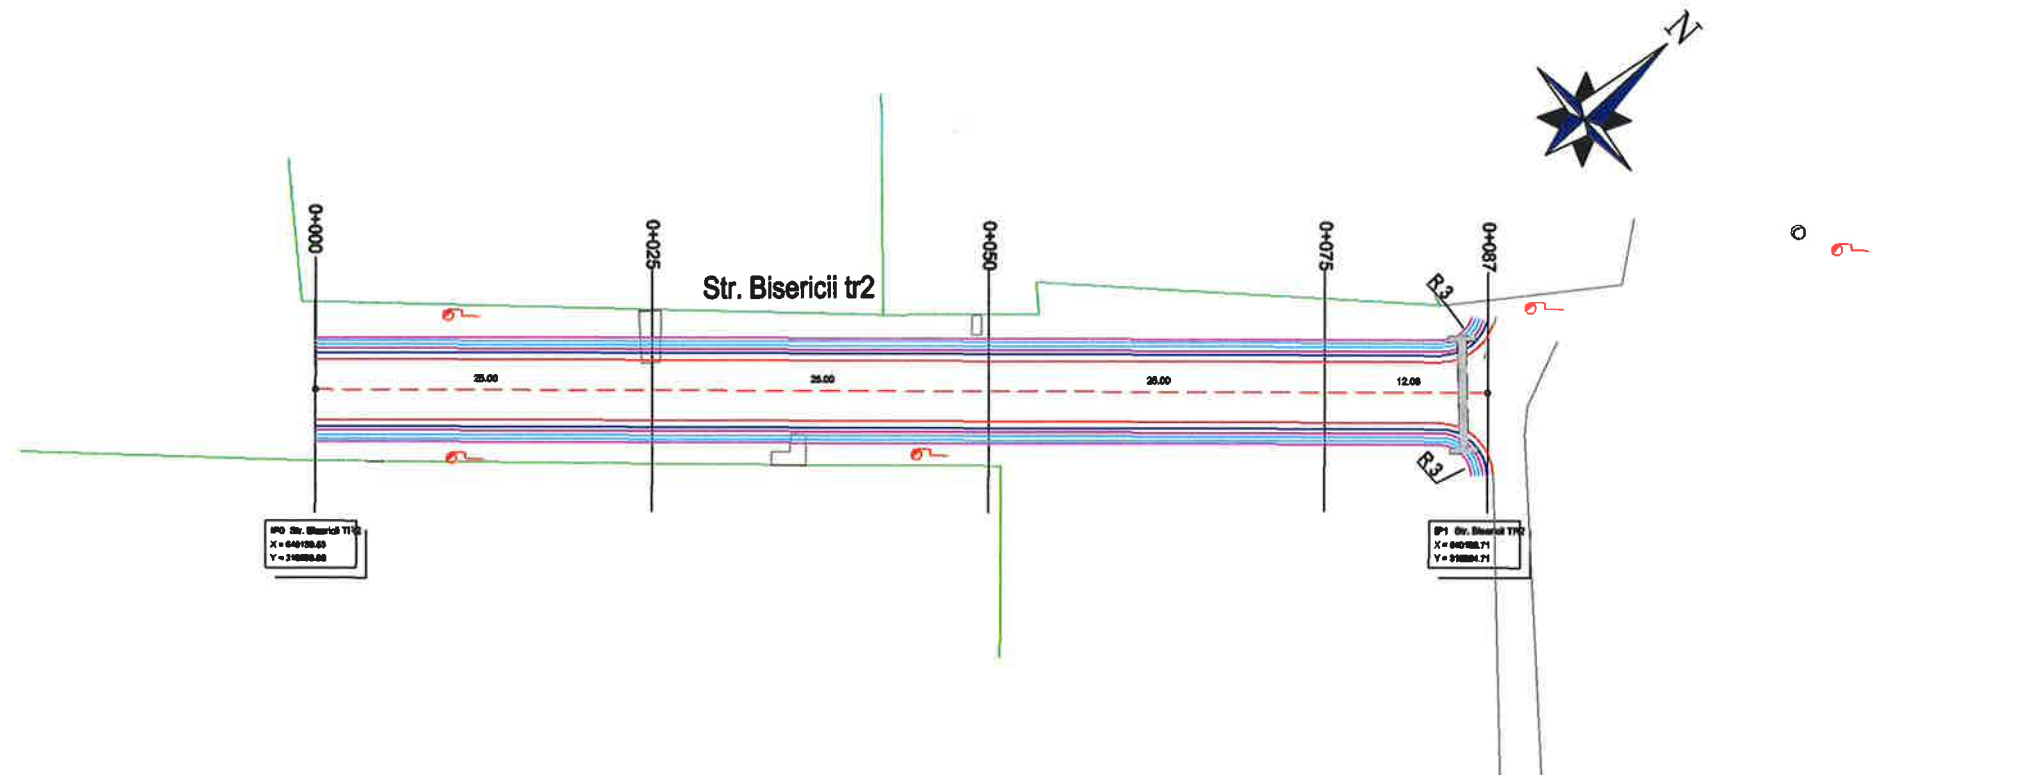


LEGENDA:

- Ax Proiectat
- Margine Asphalt
- Acostamente
- Sant de beton proiectat
- Bordura 20x25
- Limita Proprietate
- Drum Asphalt Existent

 Ericons Services S.C. ERICONS SERVICES S.R.L.			Str. Mitropolitul Veniamin Costache, nr.21, Sector 5, Bucuresti E-mail: office@ericons.ro Nr. de inreg. CC.: J40/2588/2017 CUI: RO37142713 Telefon: 0737306487	DENUMIRE Asfaltarea drumurilor de interes local in comuna Valea Argovei, judetul Calarasi BENEFICIAR: COMUNA VALEA ARGOVEI	PR.NR. 26/2021
	NUMELE	SEM NAT.	SCARA	Plan de Situatie Strada Bisericii TR2	FAZA D.A.L.I.
SEF PROIECT	ing. Catalin Negrea		1:500		PLANS NR. PS-08
PROIECTAT	dr.ing. Costin Bichir		2021		
DESENAT	teh. Lucian Draghici				


PLAN DE SITUAȚIE

scara 1:500

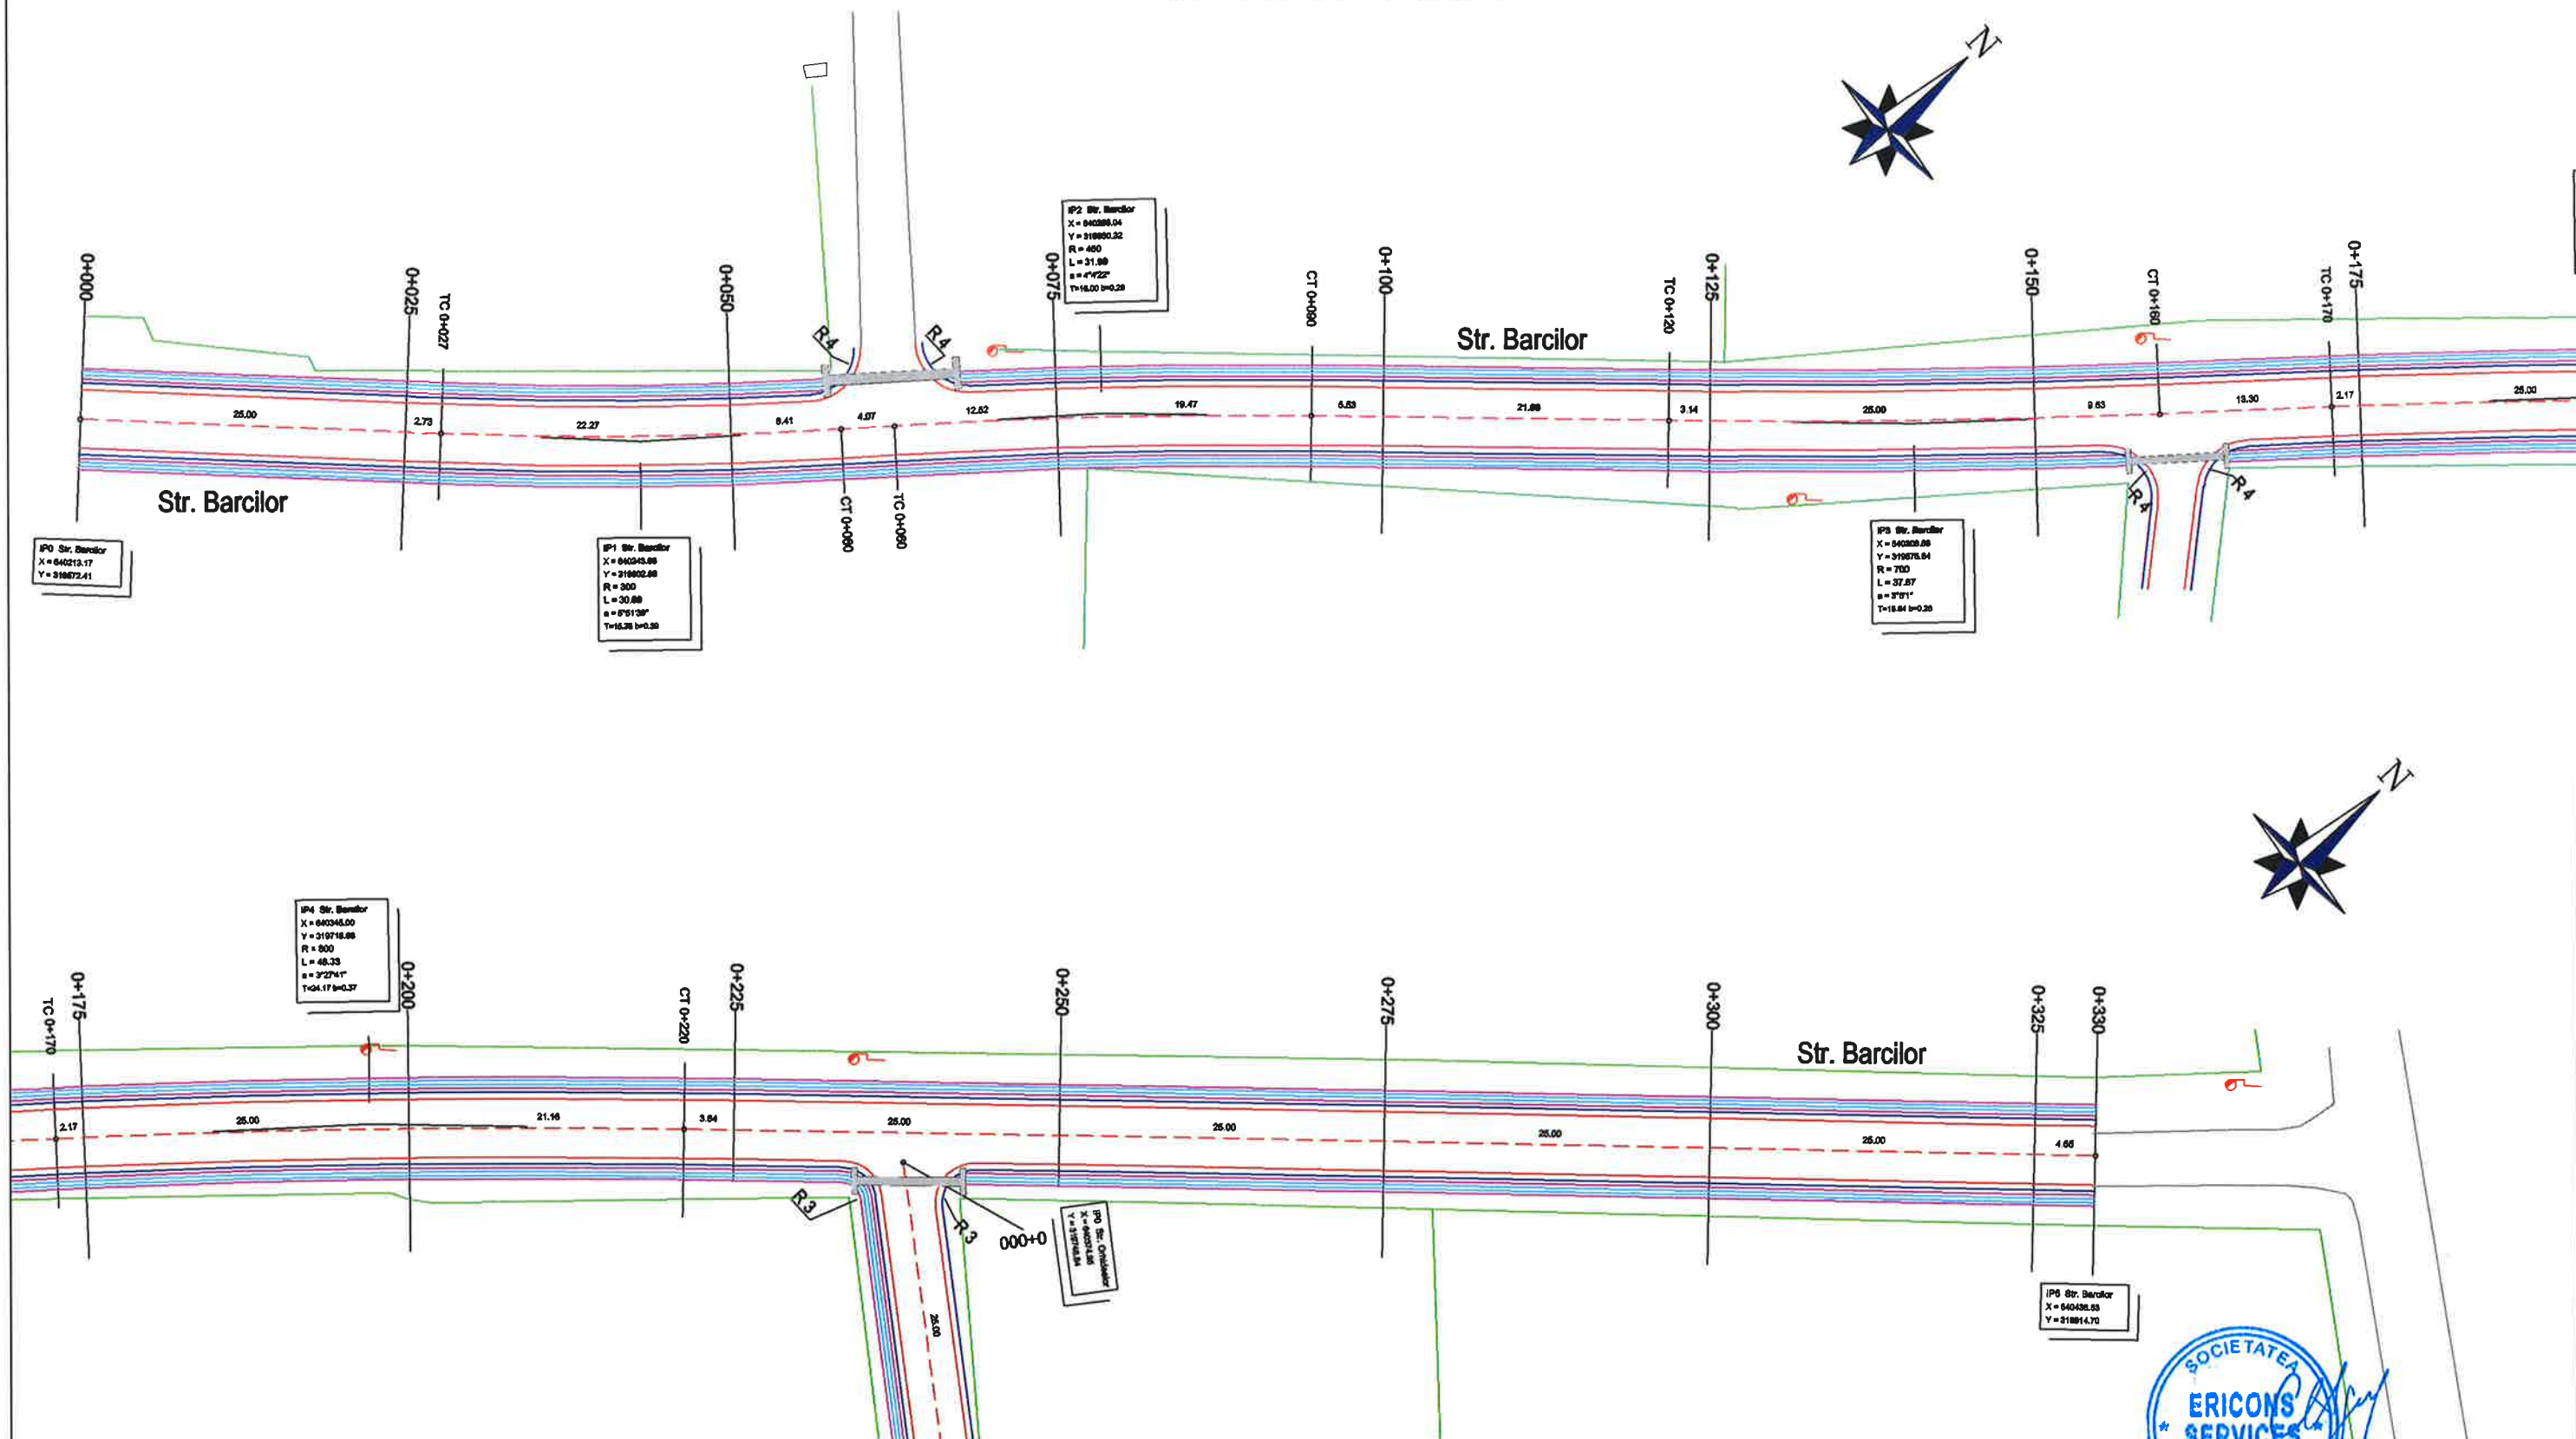


LEGENDA:

- Ax Proiectat
- Margine Asfalt
- Acostamente
- Sant de beton proiectat
- Bordura 20x25
- Limita Proprietate
- Drum Asfalt Existent

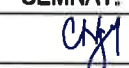 Str. Mitropolitului Veniamin Costache, nr.21, Sector 5, Bucuresti E-mail: office@ericons.ro Nr. de inreg. CC.: J40/2588/2017 CUI: RO37142713 Telefon: 0737309487			DENUMIRE: Asfaltarea drumurilor de interes local in comuna Valea Argovei, judetul Calarasi		PR.NR. 26/2021
S.C. ERICONS SERVICES S.R.L.			BENEFICIAR: COMUNA VALEA ARGOVEI		FAZA D.A.L.I.
SEF PROIECT	ing. Catalin Negrea		SCARA	1:500	
PROIECTAT	dr.ing. Costin Bichir		2021	Plan de Situatii Strada Barcilor	
DESENAT	teh. Lucian Draghici				PLANSA NR. PS-09

PLAN DE SITUATIE

scara 1:500

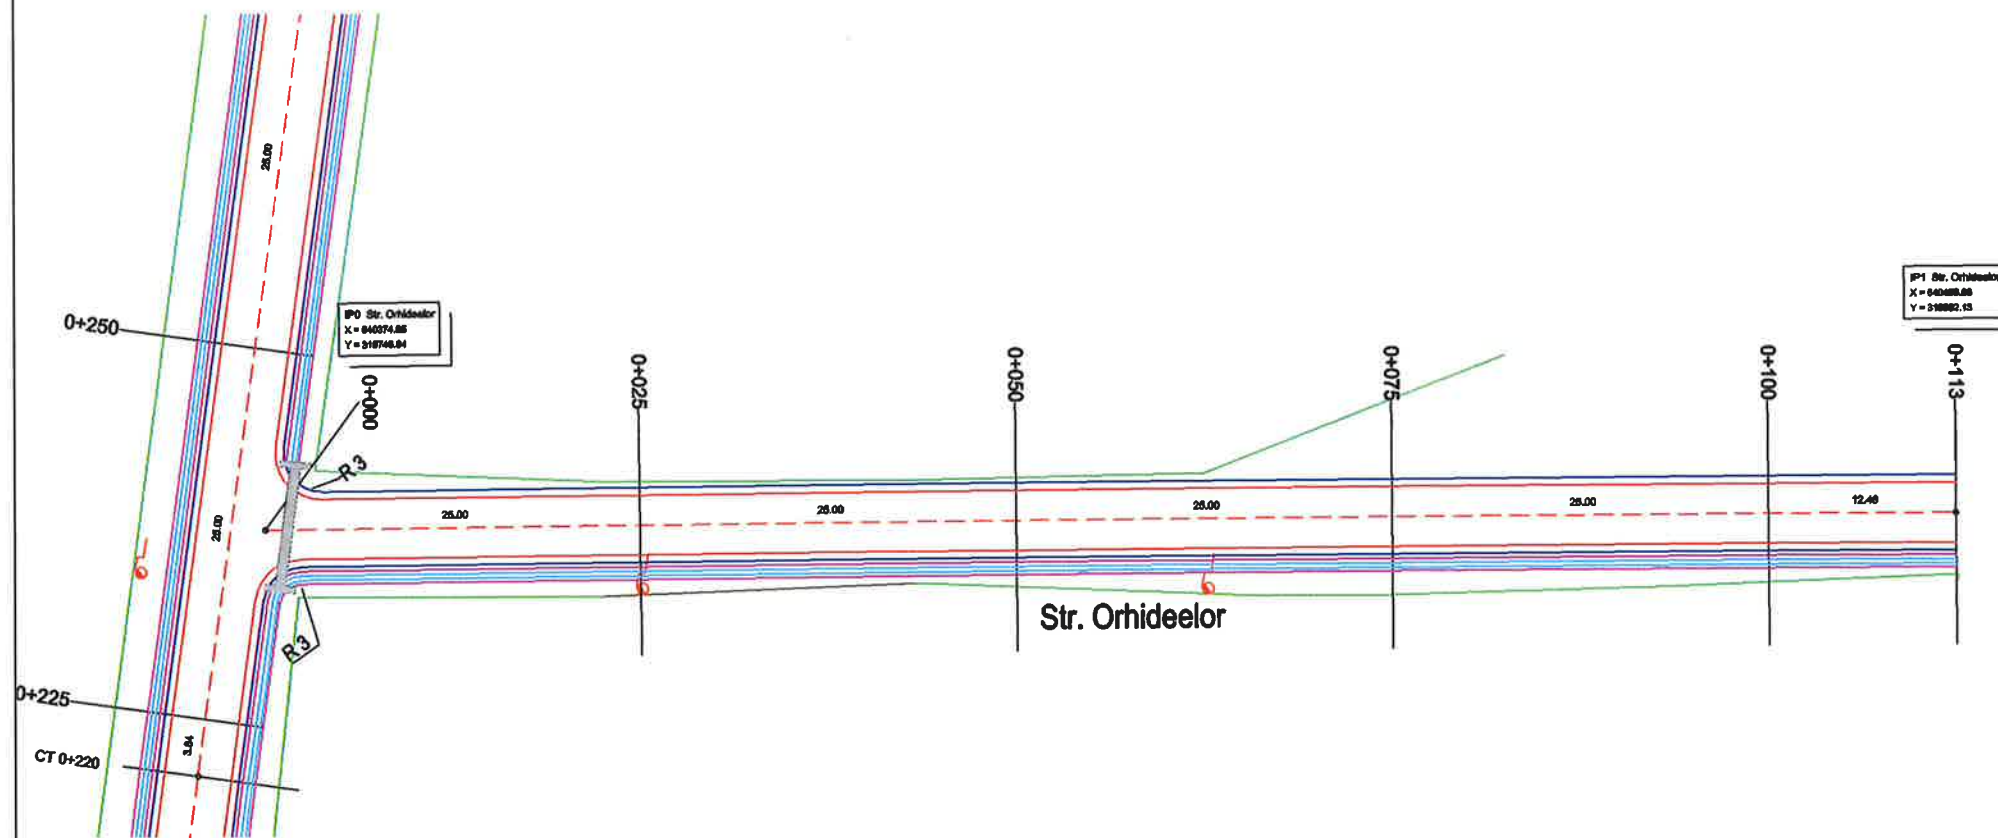


LEGENDA:

- Ax Proiectat
- Margine Asfalt
- Acostamente
- Sant de beton proiectat
- Bordura 20x25
- Limita Proprietate
- Drum Asfalt Existent

 Str. Mitropolitul Veniamin Costache, nr.21, Sector 5, Bucuresti E-mail: office@ericons.ro Nr. de inreg. CC.: J40/2588/2017 CUI: RO37142713 Telefon: 0737309487			DENUMIRE: Asfaltarea drumurilor de interes local in comuna Valea Argovei, judetul Calarasi		PR.NR. 26/2021
S.C. ERICONS SERVICES S.R.L.			BENEFICIAR: COMUNA VALEA ARGOVEI		
	NUMELE	SEM.NAT.	SCARA	Plan de Situatie Strada Orhideelor	FAZA D.A.L.I.
SEF PROIECT	ing. Catalin Negrea		1:500		PLANSA NR. PS-10
PROIECTAT	dr.ing. Costin Bichir		2021		
DESENAT	teh. Lucian Draghici				

PLAN DE SITUATIE


scara 1:500

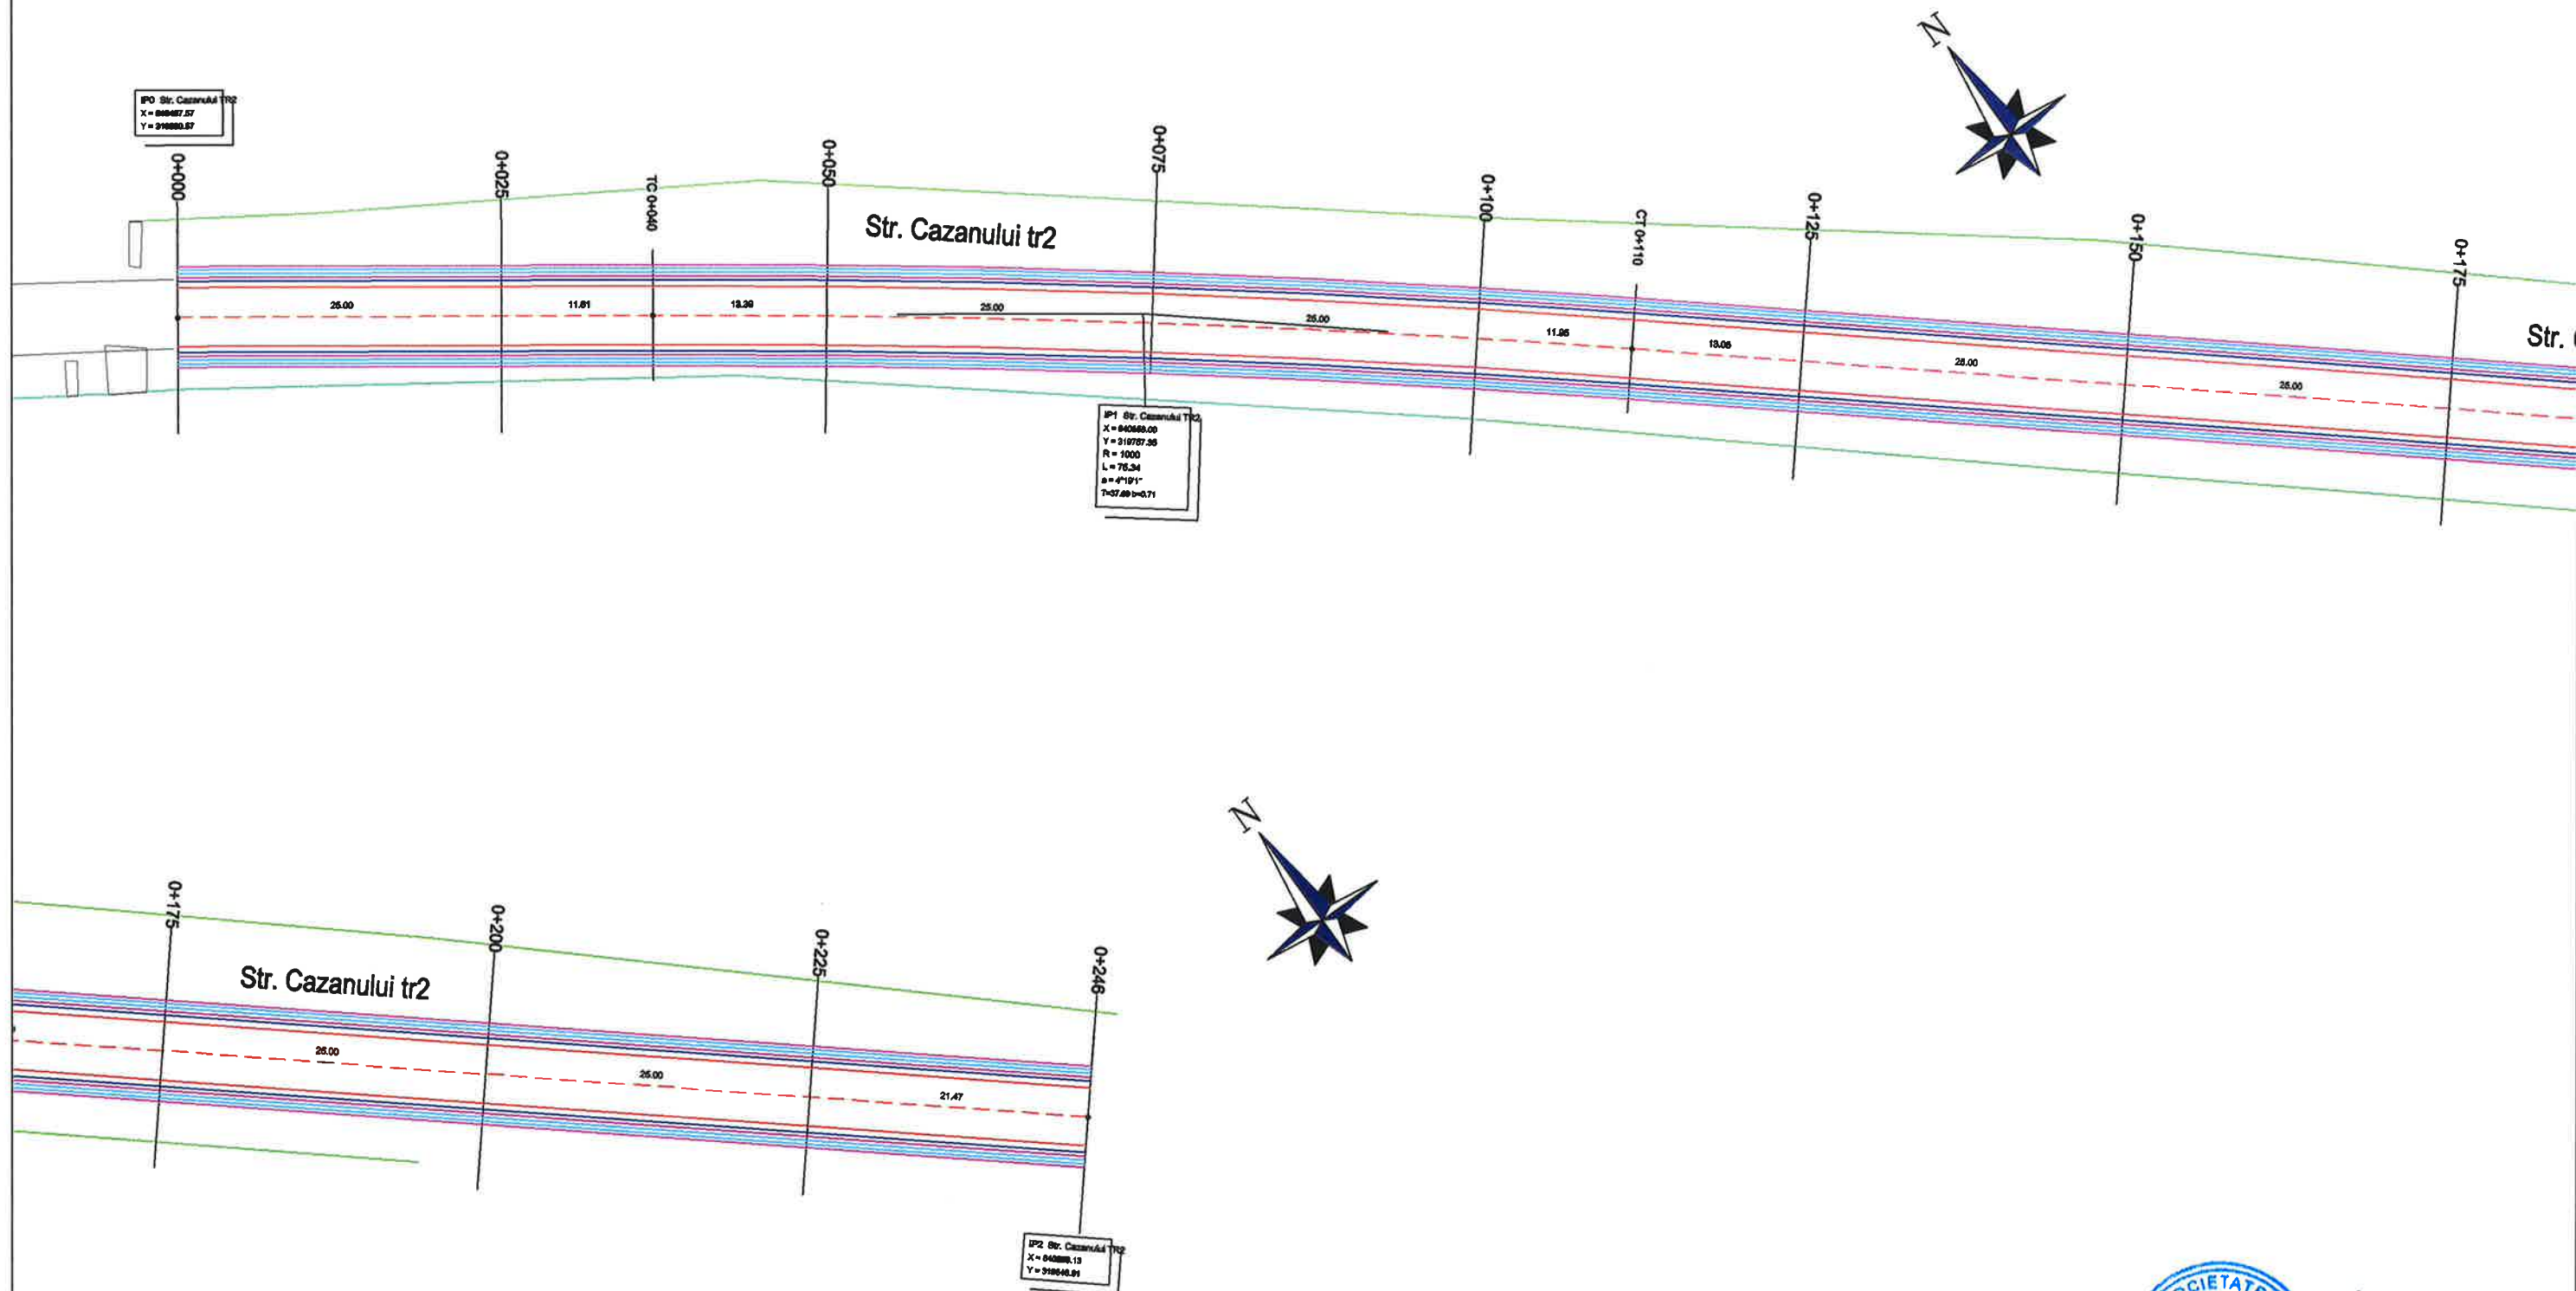

 Ericons Services S.C. ERICONS SERVICES S.R.L.		Str. Mitropolitul Veniamin Costache, nr.21, Sector 5, Bucuresti E-mail: office@ericons.ro Nr. de Inreg. CC.: J40/2588/2017 CUI : RO37142713 Telefon : 0737309487		 DENUMIRE Asfaltarea drumurilor de interes local in comuna Valea Argovei, judetul Calarasi BENEFICIAR: COMUNA VALEA ARGOVEI		PR.NR. 26/2021	
	NUMELE	SEM.NAT.	SCARA	 Plan de Situatii Strada Cazanului TR2		FAZA D.A.L.I.	
SEF PROIECT	ing. Catalin Negrea		1:500			PLANS.A NR. PS-11	
PROIECTAT	dr.ing. Costin Bichir		2021				
DESENAT	teh. Lucian Draghici						

PLAN DE SITUATIE


scara 1:500

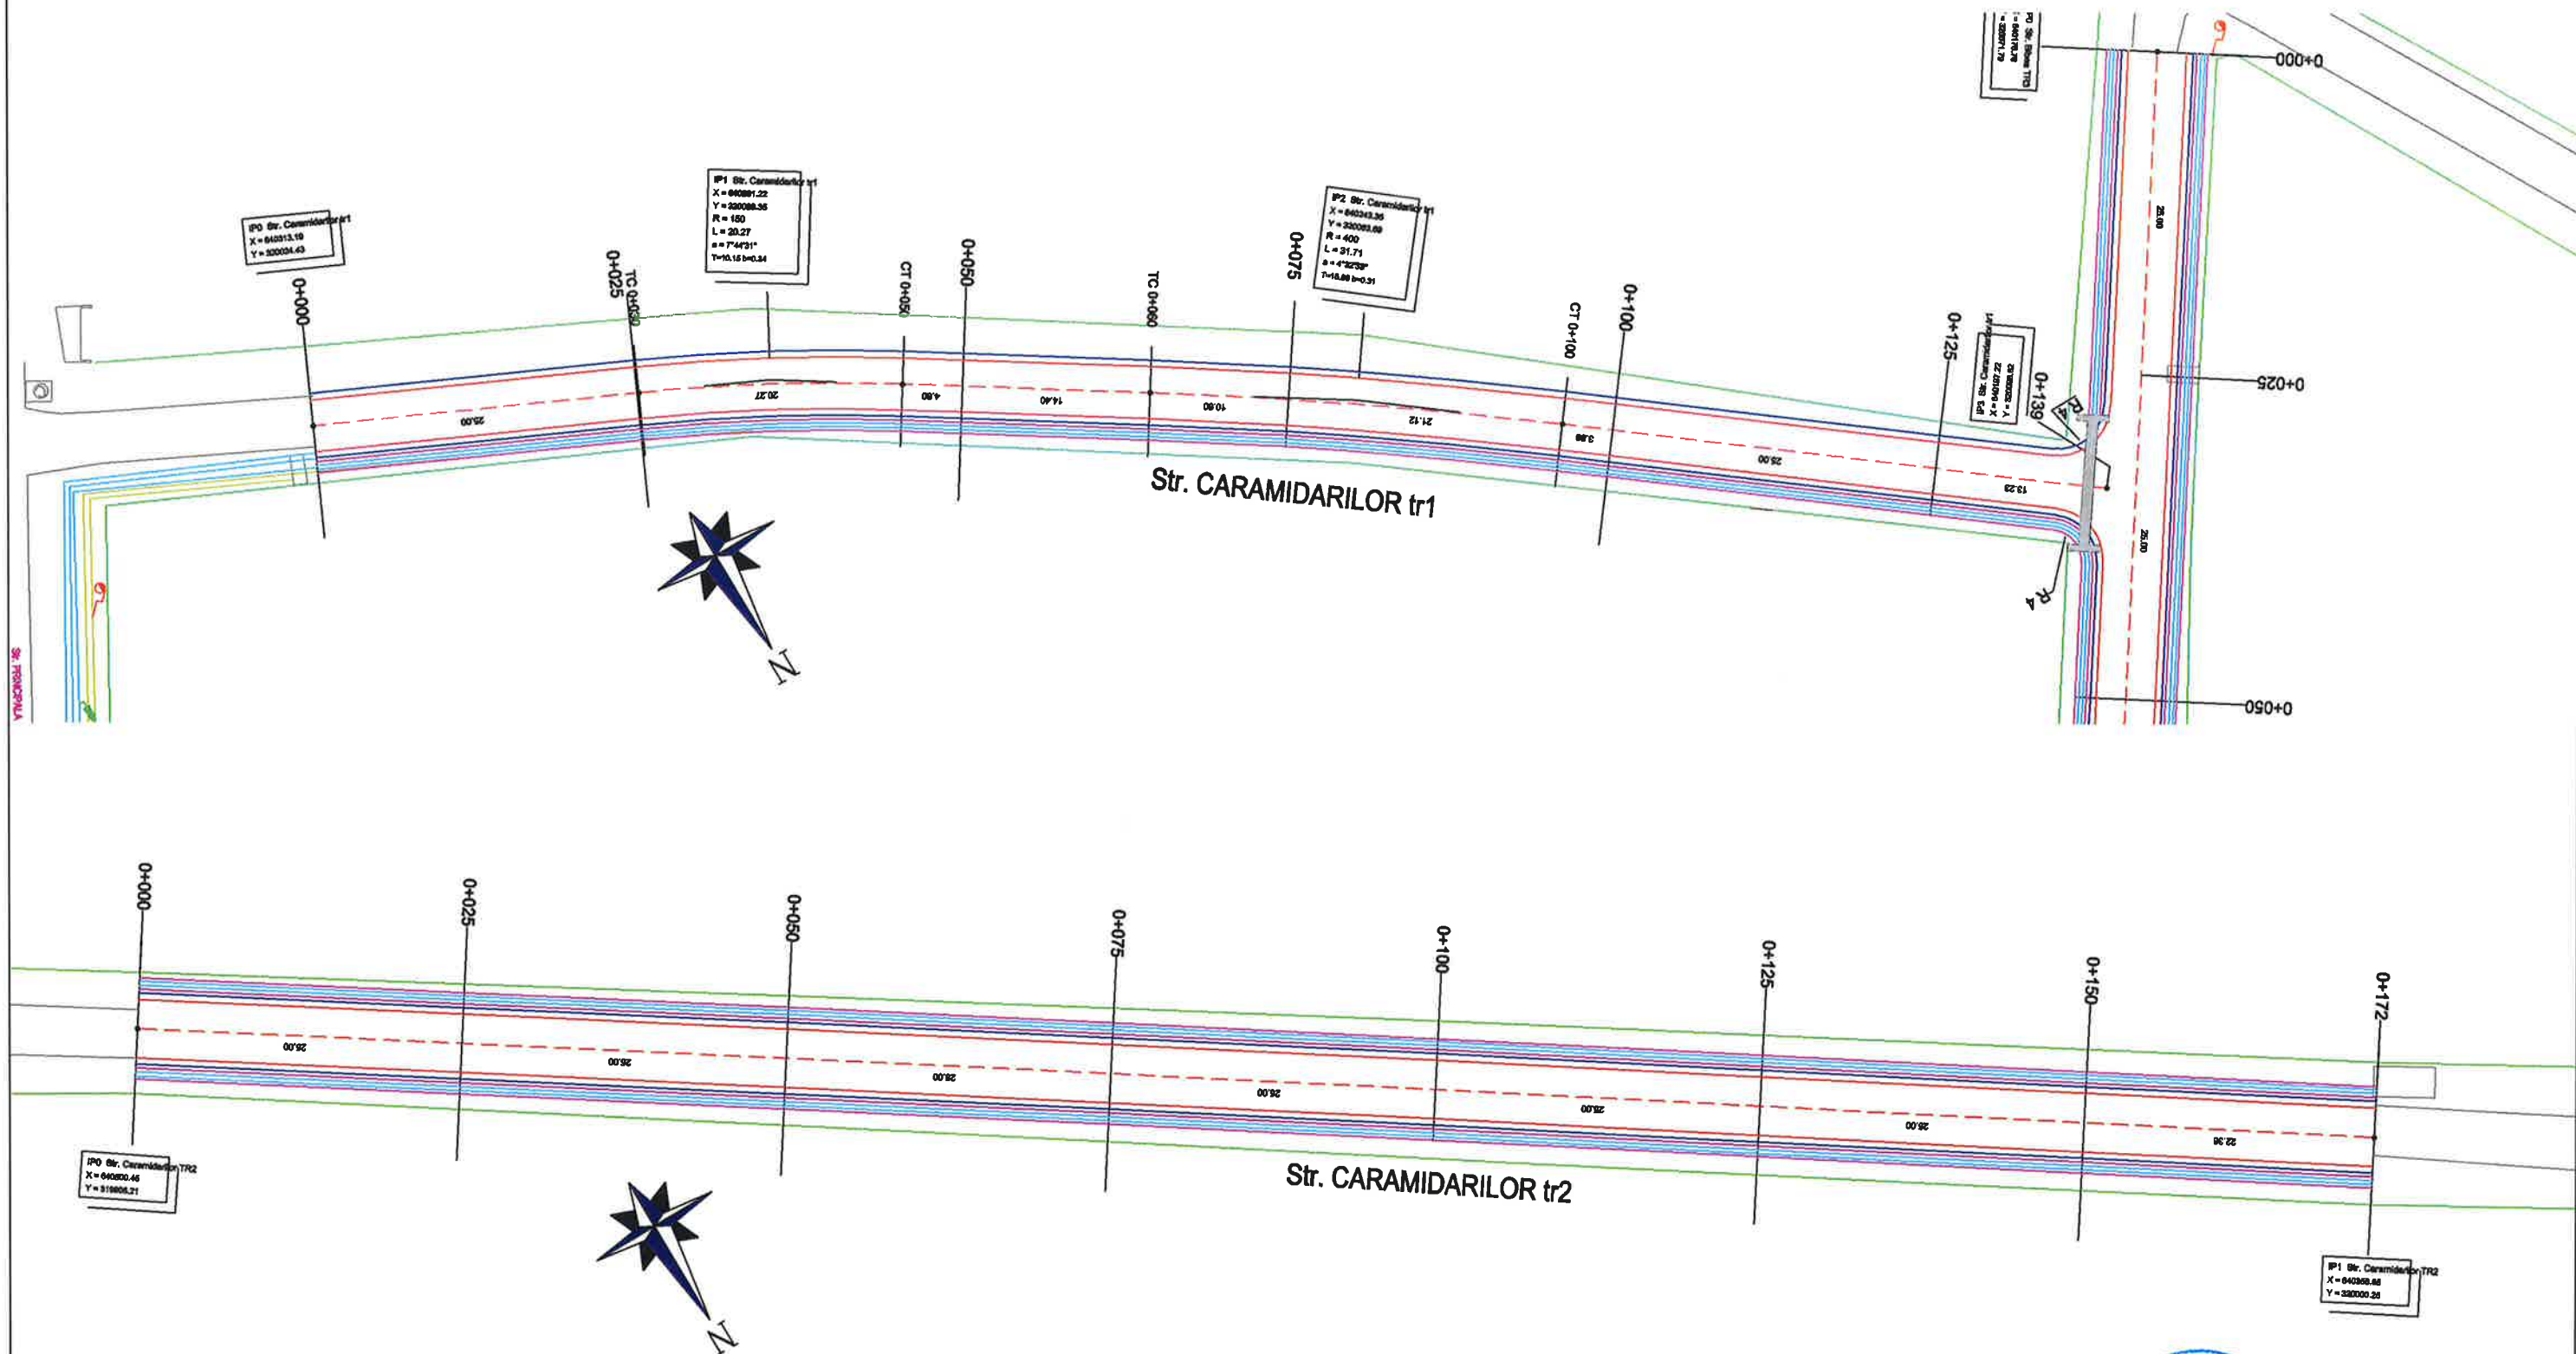

Str. Mitropolitul Veniamin Costache, nr.21, Sector 5, Bucuresti E-mail: office@ericons.ro Nr. de inreg. CC.: J40/2568/2017 CUI: RO37142713 Telefon: 0737308487			DENUMIRE: Asfaltarea drumurilor de interes local in comuna Valea Argovei, Judetul Calarasi BENEFICIAR: COMUNA VALEA ARGOVEI		PR.NR. 26/2021
SEF PROIECT	ing. Catalin Negrea	SEM.NAT.	SCARA	Plan de Situatie Strada Caramidarilor TR1, Strada Caramidarilor TR2	FAZA D.A.L.I.
PROIECTAT	dr.ing. Costin Bichir		1:500		
DESENAT	teh. Lucian Draghici		2021		PLANSA NR. PS-12

PLAN DE SITUATIE

scara 1:500

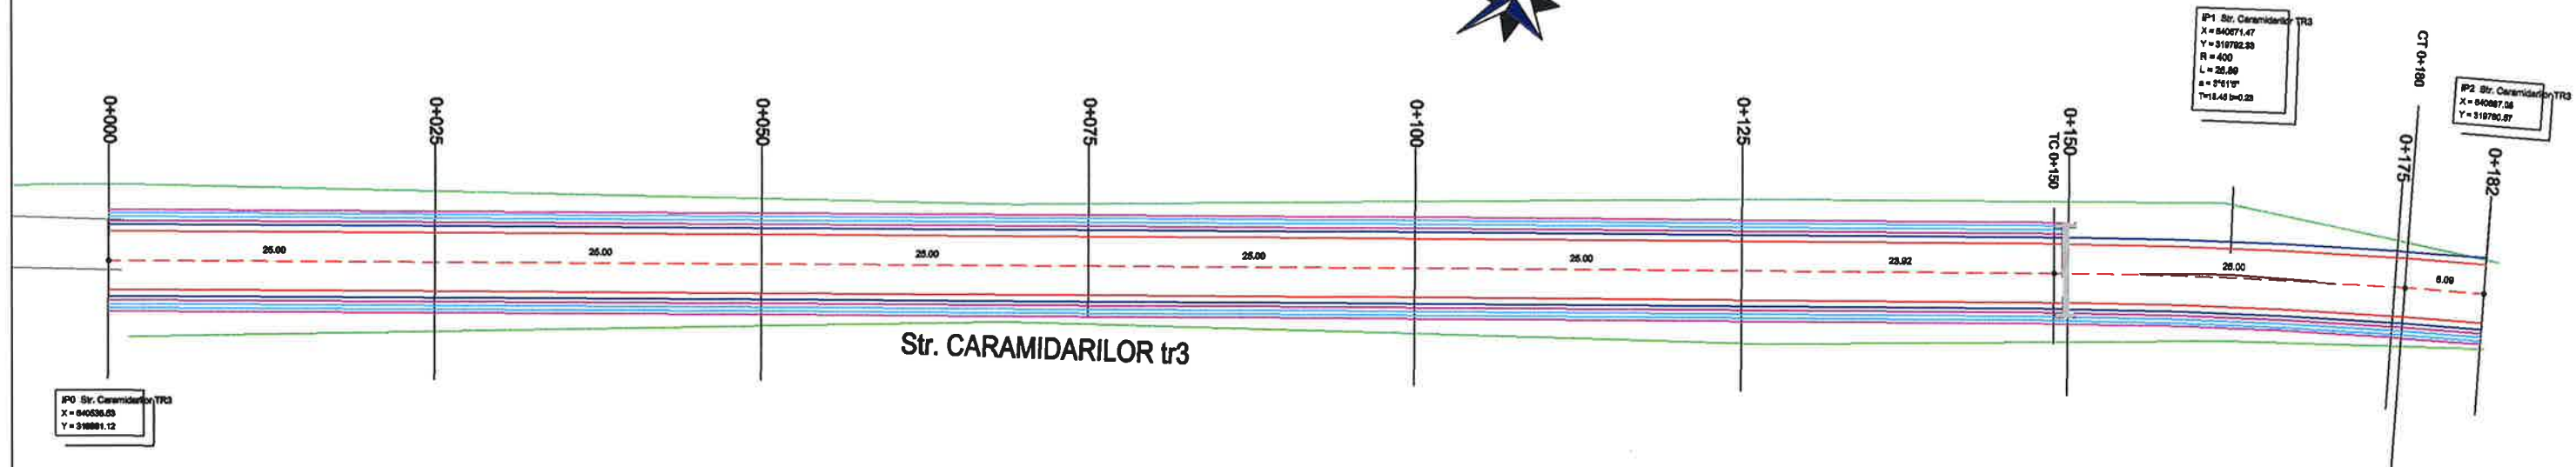


LEGENDA:

- - - - - Ax Proiectat
- — — — - Margine Asfalt
- — — — - Acostamente
- — — — - Sant de beton proiectat
- — — — - Bordura 20x25
- — — — - Limita Proprietate
- — — — - Drum Asfalt Existent

 Ericons Services S.C. ERICONS SERVICES S.R.L.			Str. Mitropolitul Veniamin Costache, nr.21, Sector 5, Bucuresti E-mail: office@ericons.ro Nr. de inreg. CC. : J40/2588/2017 CUI : RO37142713 Telefon : 0737309487	DENUMIRE : Asfaltarea drumurilor de interes local in comuna Valea Argovei, judetul Calarasi BENEFICIAR: COMUNA VALEA ARGOVEI	PR.NR. 26/2021
	NUMELE	SEM NAT.	SCARA	Plan de Situatie Strada Caramidarilor TR3	FAZA D.A.L.I.
SEF PROIECT	ing. Catalin Negrea		1:500		PLANSĂ NR. PS-13
PROIECTAT	dr.ing. Costin Bichir		2021		
DESENAT	teh. Lucian Draghici				

PLAN DE SITUATIE

scara 1:500

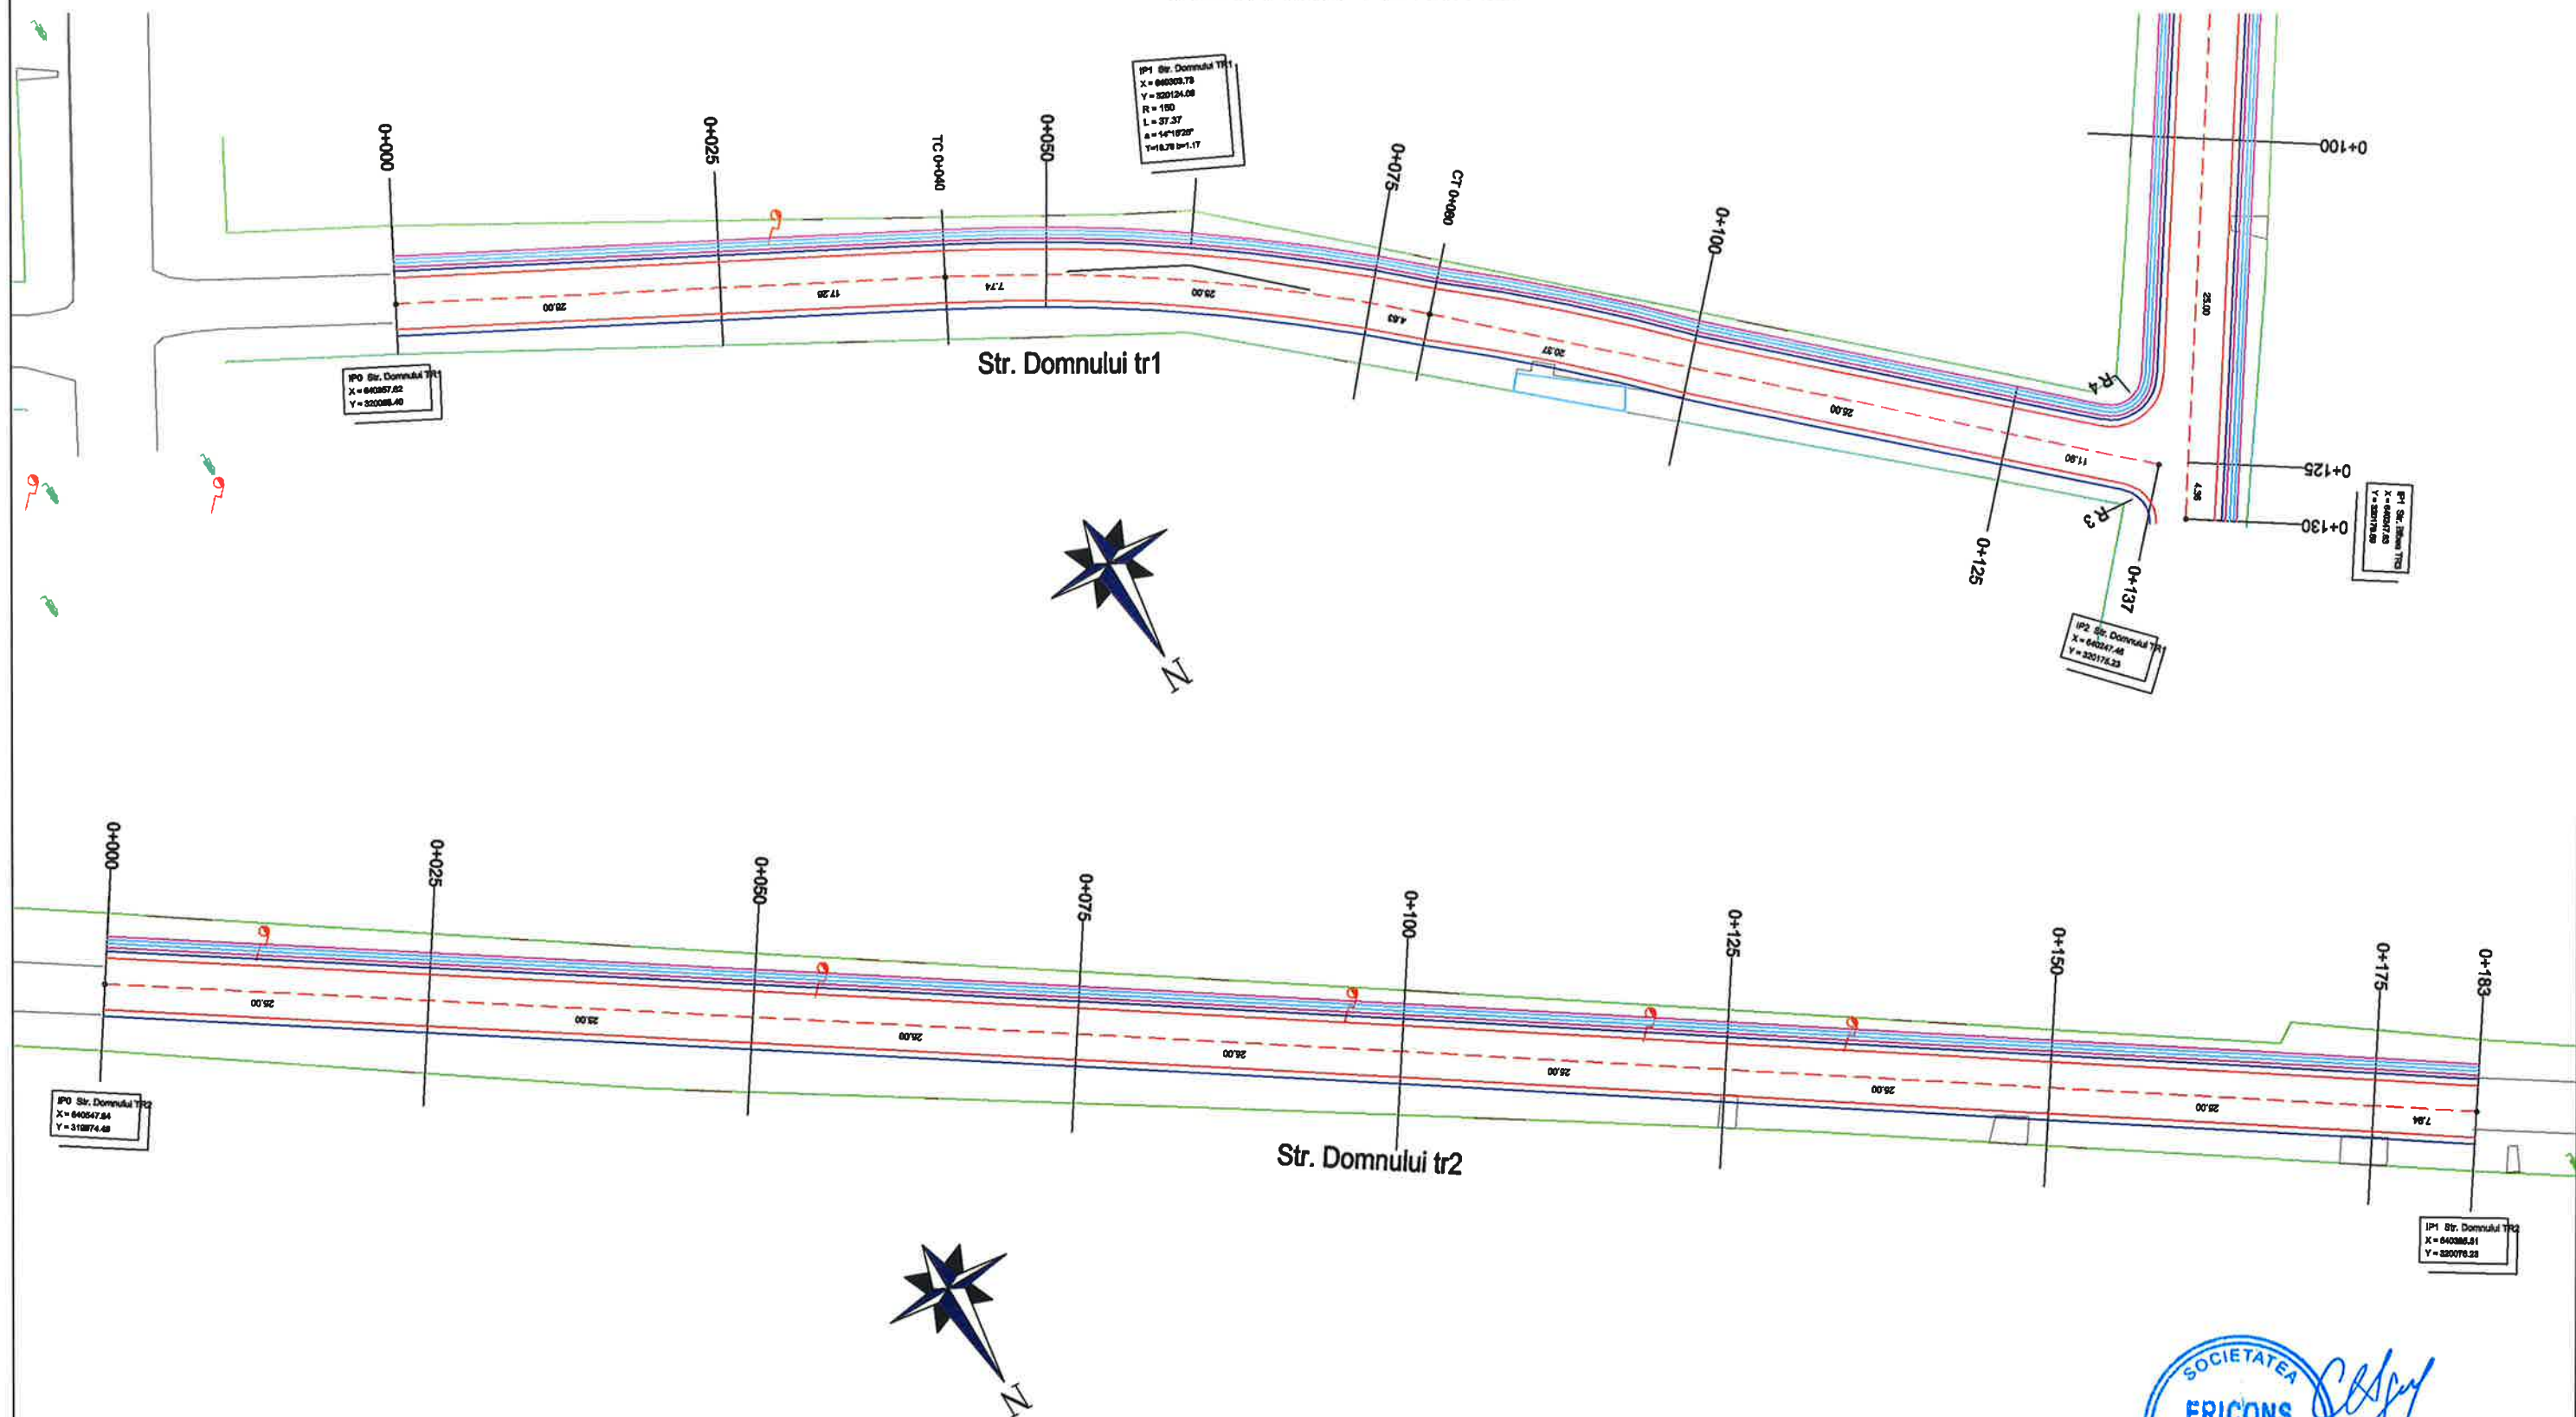


LEGENDA:

- Ax Proiectat
- Margine Asfalt
- Acostamente
- Sant de beton proiectat
- Bordura 20x25
- Limita Proprietate
- Drum Asfalt Existent

 Ericons Services S.C. ERICONS SERVICES S.R.L.			Str. Mitropolitul Veniamin Costache, nr.21, Sector 5, Bucuresti E-mail: office@ericons.ro Nr. de inreg. CC.: J40/25588/2017 CUI: RO37142713 Telefon: 0737308487		DENUMIRE: Asfaltarea drumurilor de interes local in comuna Valea Argovei, Judetul Calarasi BENEFICIAR: COMUNA VALEA ARGOVEI		PR.NR. 26/2021		
	NUMELE	SEM.NAT.	SCARA	Plan de Situatie Strada Domnului TR1, Strada DomnuluiTR2				FAZA D.A.L.I.	
SEF PROIECT	ing. Catalin Negrea		1:500					2021	PLANS NR. PS-14
PROIECTAT	dr.ing. Costin Bichir								
DESENAT	teh. Lucian Draghici								

PLAN DE SITUATIE

scara 1:500

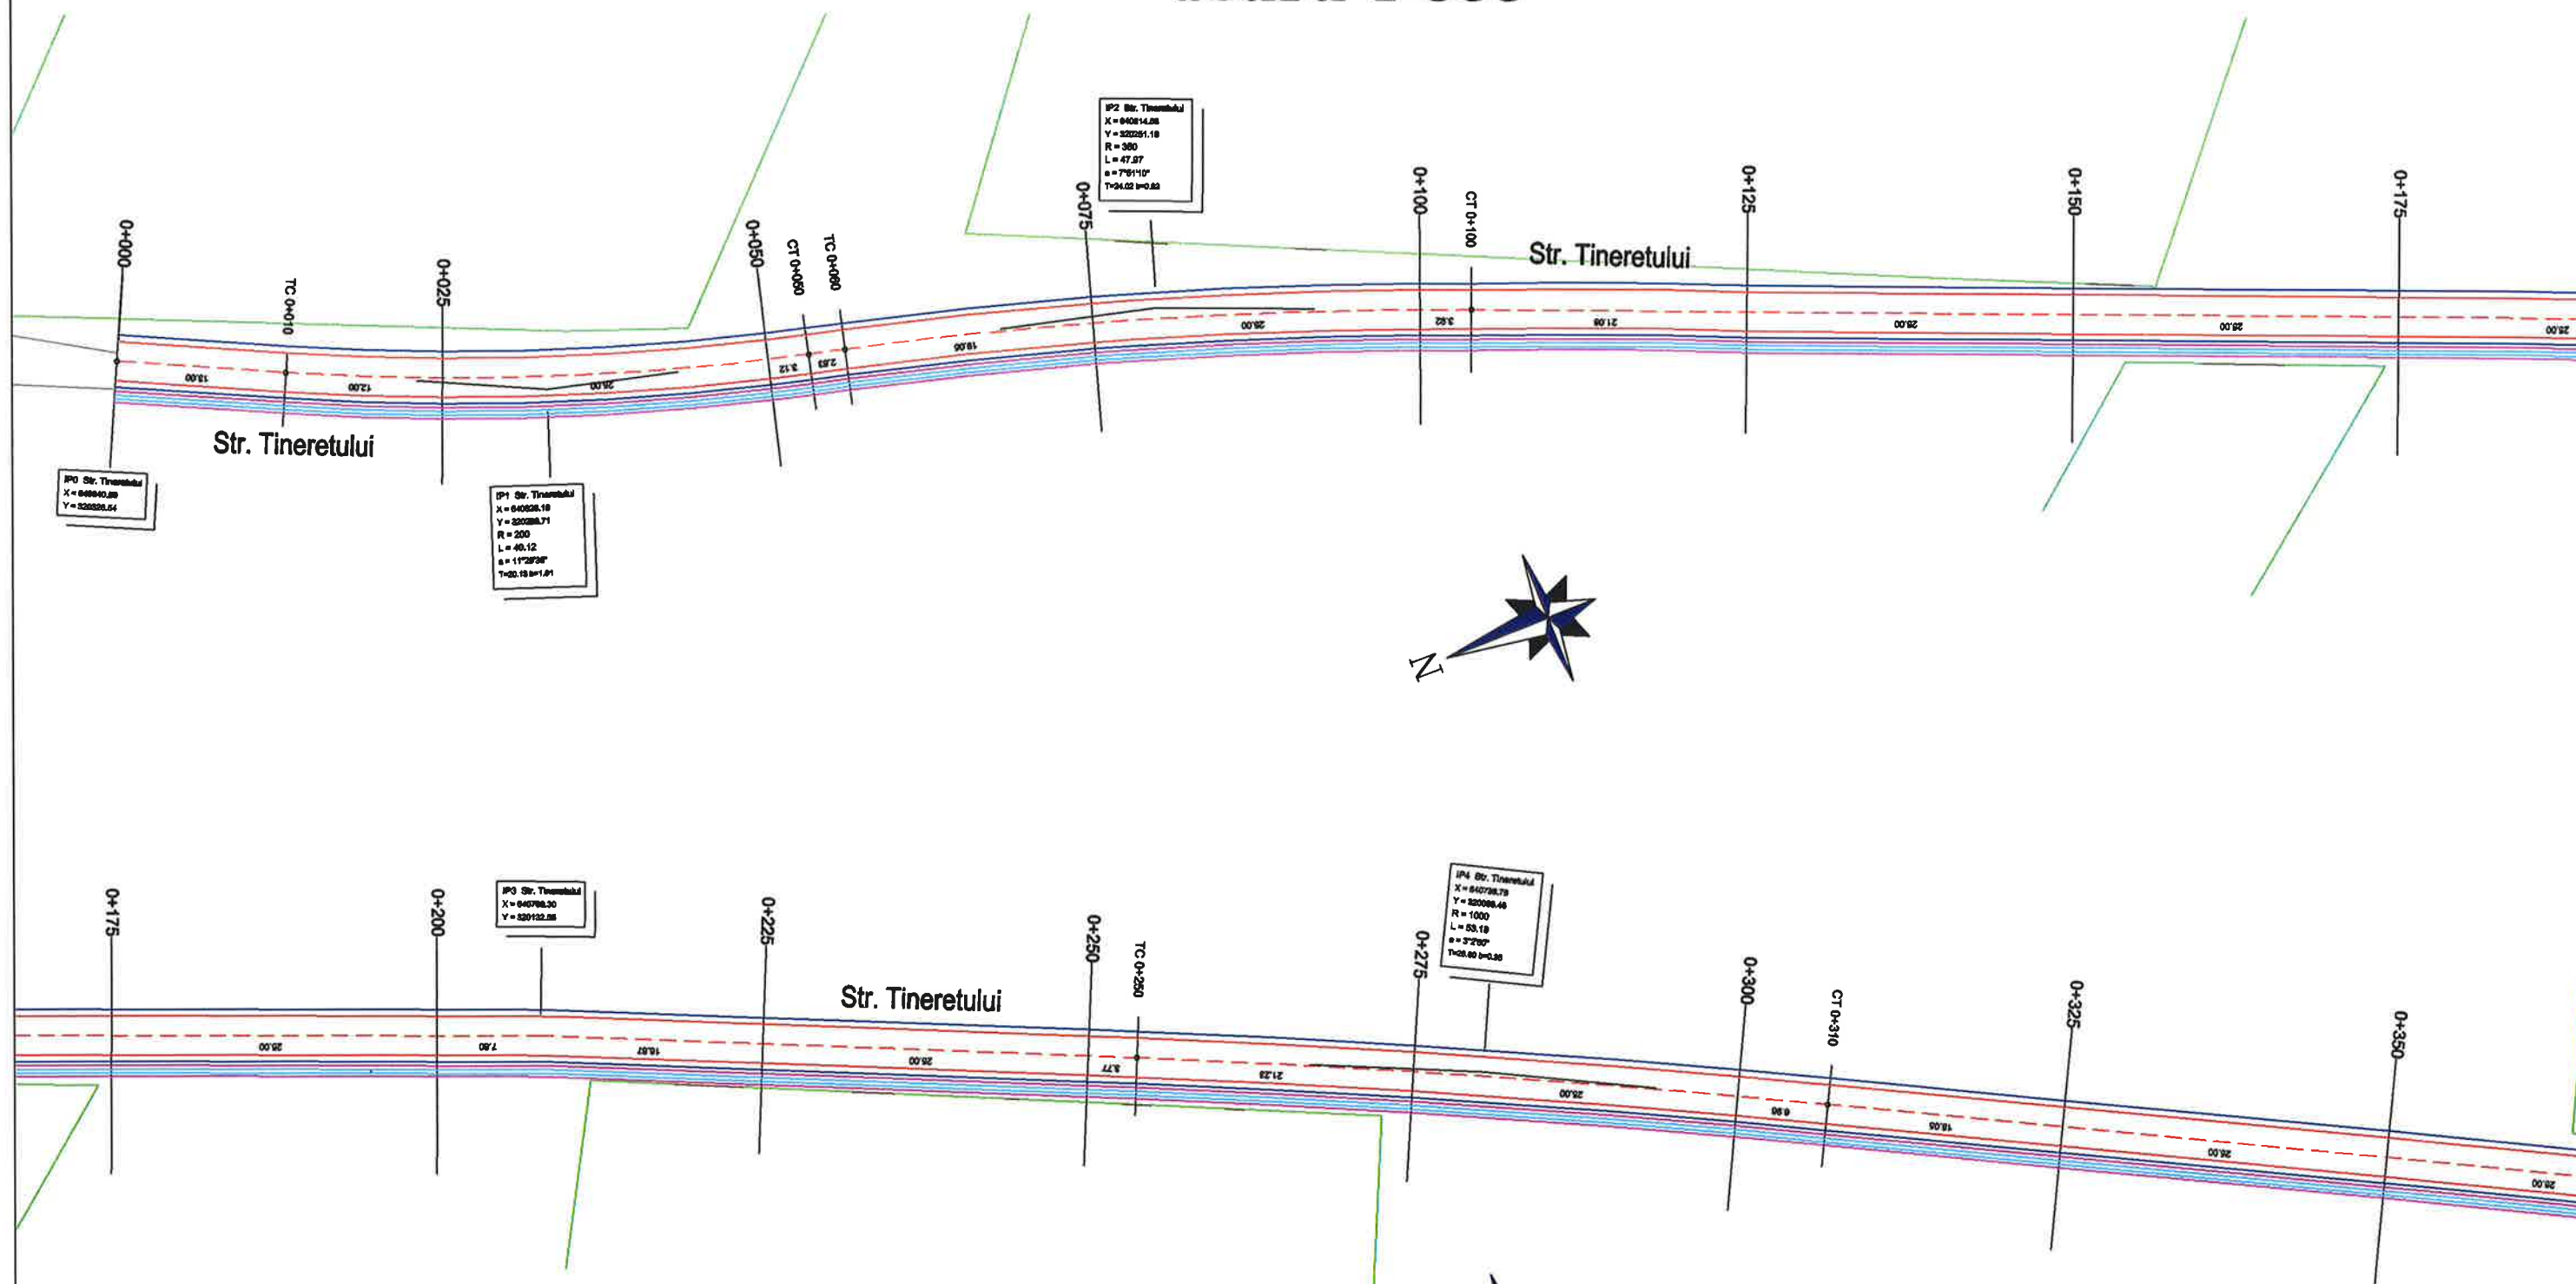


LEGENDA:

- Ax Proiectat
- Margine Asfalt
- Acostamente
- Sant de beton proiectat
- Bordura 20x25
- Limita Proprietate
- Drum Asfalt Existent

 Ericons Services S.C. ERICONS SERVICES S.R.L. Str. Mitropoliei Veniamin Costache, nr.21, Sector 5, Bucuresti E-mail: office@ericons.ro Nr. de Inreg. CC : J40/2588/2017 CUI : RO37142713 Telefon : 0737309487			DENUMIRE Asfaltarea drumurilor de interes local in comuna Valea Argovei, judetul Calarasi S.R.L. BENEFICIAR: COMUNA VALEA ARGOVEI		PR.NR. 26/2021
SEF PROIECT	ing. Catalin Negrea	SEM.NAT.	SCARA	Plan de Situatii Strada Tineretului	FAZA D.A.L.I.
PROIECTAT	dr.ing. Costin Bichir		1:500		
DESENAT	teh. Lucian Draghici		2021		PLANSA NR. PS-15

PLAN DE SITUATIE

scara 1:500

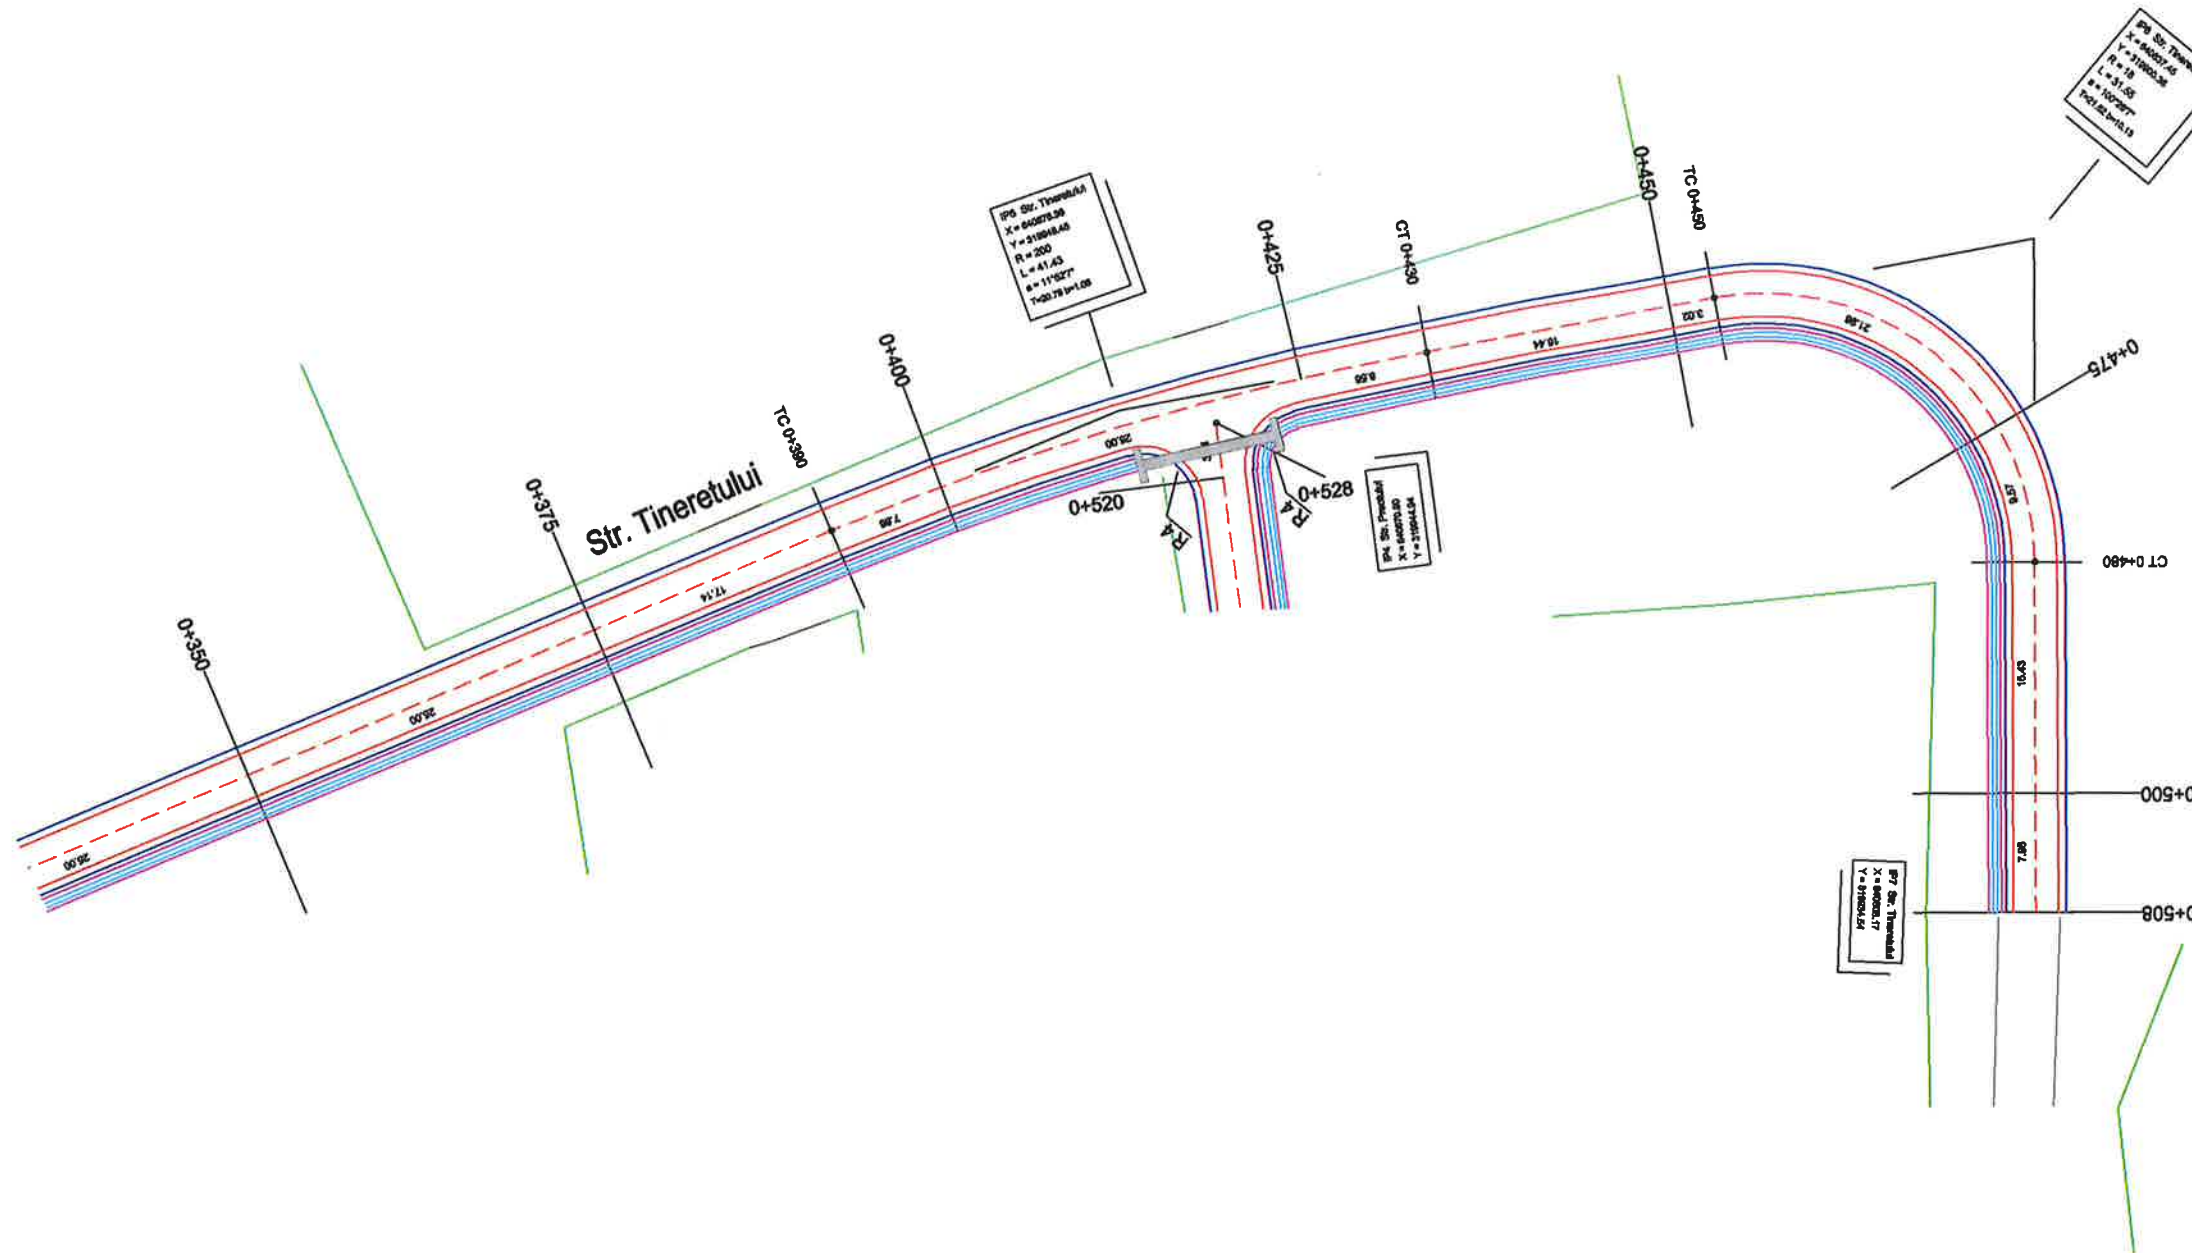


LEGENDA:

- Ax Proiectat
- Margine Asfalt
- Acostamente
- Sant de beton proiectat
- Bordura 20x25
- Limita Proprietate
- Drum Asfalt Existent

 Str. Mitropolitul Veniamin Costache, nr.21, Sector 5, Bucuresti E-mail: office@ericons.ro Nr. de inreg. CC.: J40/2588/2017 CUI: RO37142713 Telefon: 0737308487			DENUMIRE Asfaltarea drumurilor de interes local in comuna Valea Argovei, Judetului Calarasi		PR.NR. 26/2021
S.C. ERICONS SERVICES S.R.L.			BENEFICIAR: COMUNA VALEA ARGOVEI		
	NUMELE	SEM. NAT.	SCARA	Plan de Situatii Strada Tineretului	FAZA D.A.L.I.
SEF PROIECT	ing. Catalin Negrea		1:500		PLANSĂ NR. PS-16
PROIECTAT	dr.ing. Costin Bichir		2021		
DESENAT	teh. Lucian Draghici				

PLAN DE SITUATIE

scara 1:500

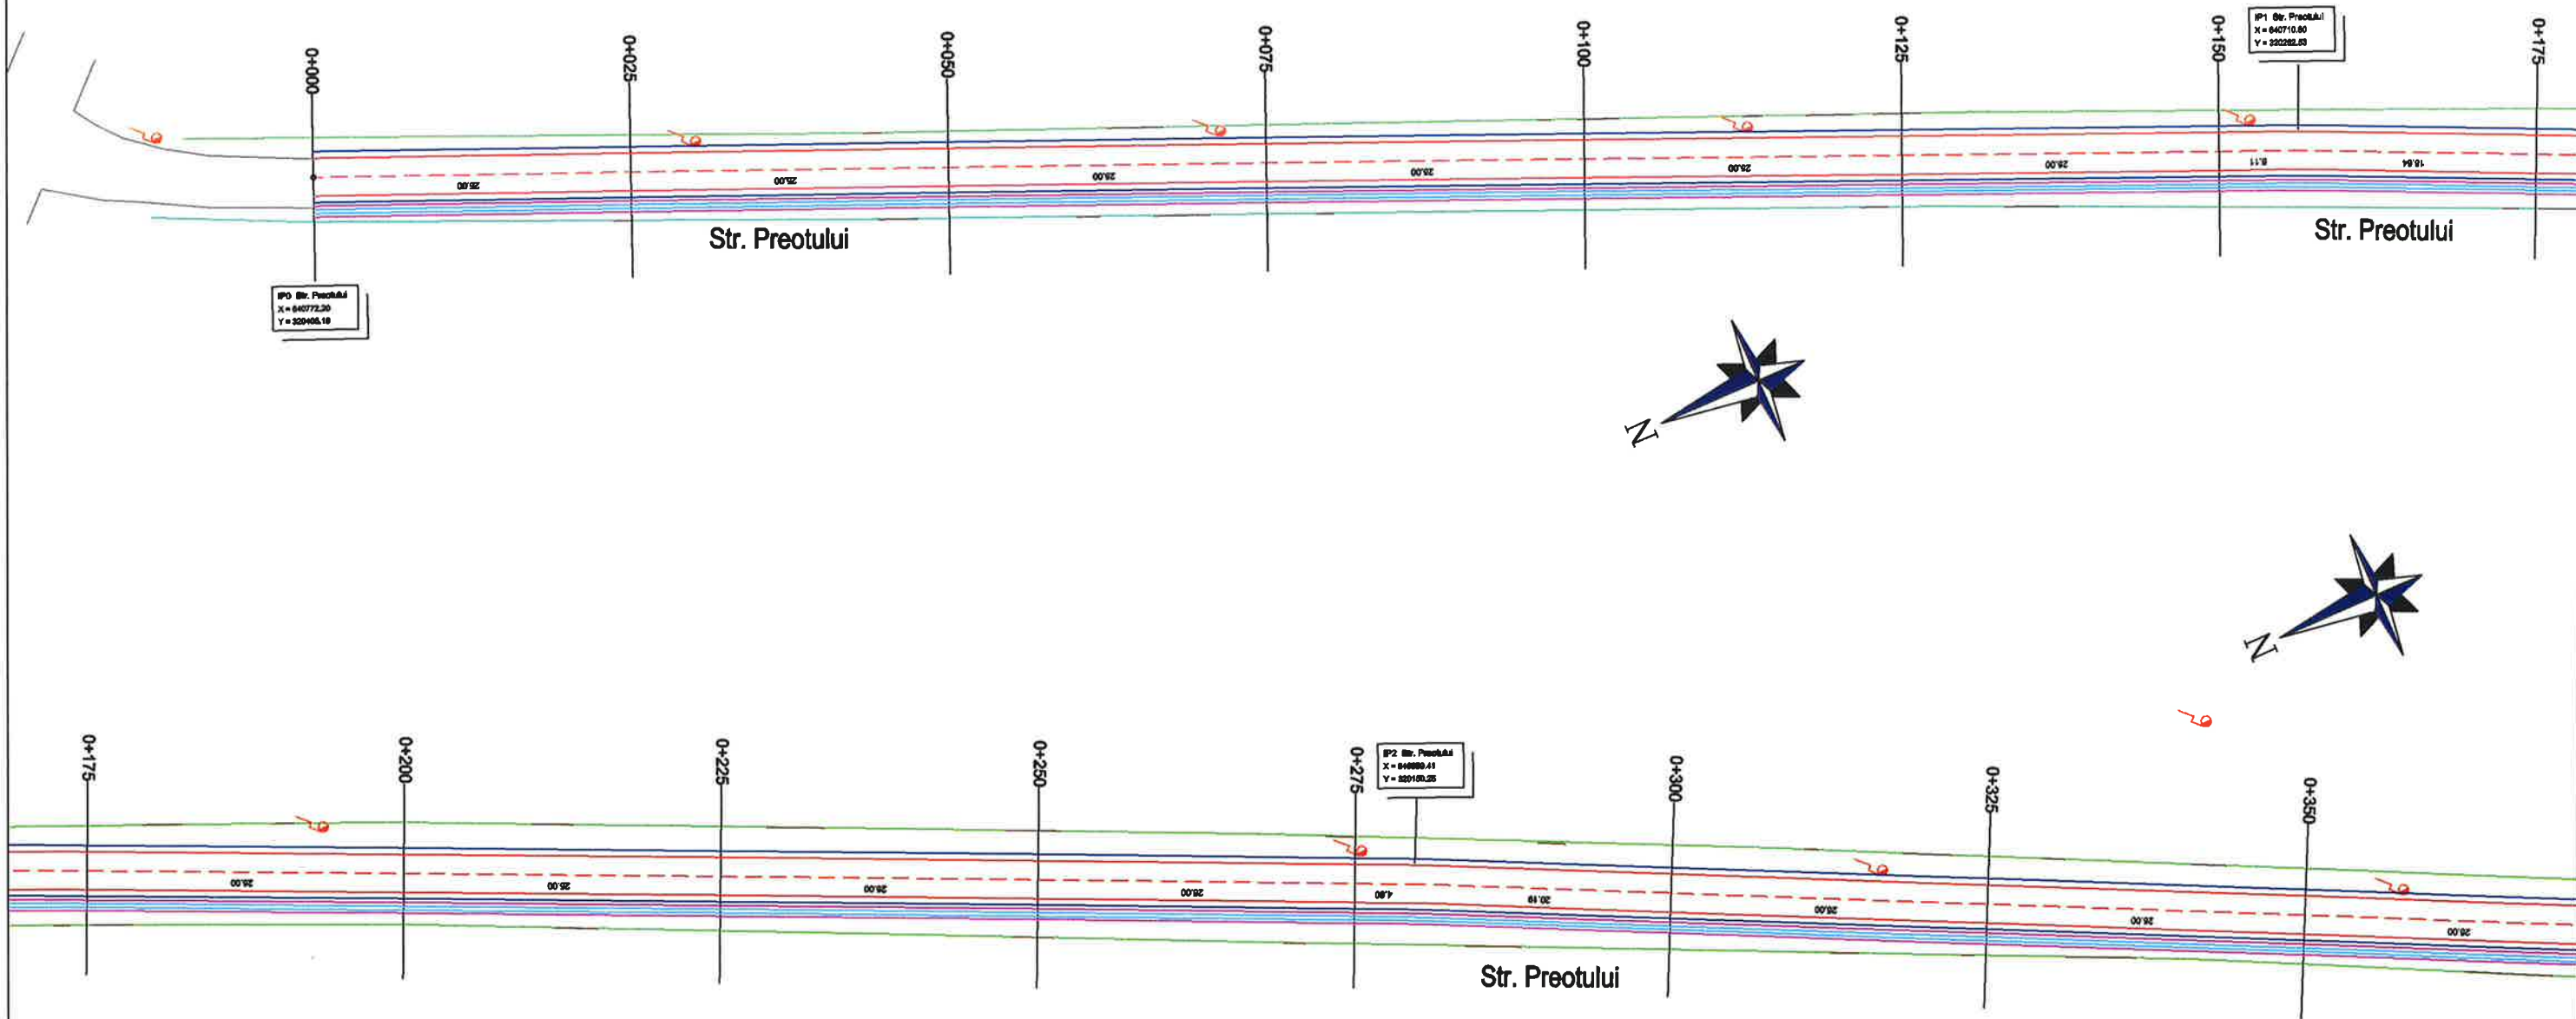


LEGENDA:

- - - - - Ax Proiectat
- — — — - Margine Asfalt
- — — — - Acostamente
- — — — - Sant de beton proiectat
- — — — - Bordura 20x25
- — — — - Limita Proprietate
- — — — - Drum Asfalt Existent

Ericons Services S.C. ERICONS SERVICES S.R.L.			Str. Mitropolitul Veniamin Costache, nr.21, Sector 5, Bucuresti E-mail: office@ericons.ro Nr. de Inreg. CC.: J40/2588/2017 CUI: RO37142713 Telefon: 0737308487	DENUMIRE Asfaltarea drumurilor de interes local in comuna Valea Argovei, Judetul Calarasi BENEFICIAR: COMUNA VALEA ARGOVEI	PR.NR. 26/2021
SEF PROIECT	ing. Catalin Negrea	SEM.NAT.	1:500	Plan de Situatii Strada Preotului	FAZA D.A.L.I.
PROIECTAT	dr.ing. Costin Bichir				
DESENAT	teh. Lucian Draghici		2021		PLANSA NR. PS-17

PLAN DE SITUATIE

scara 1:500

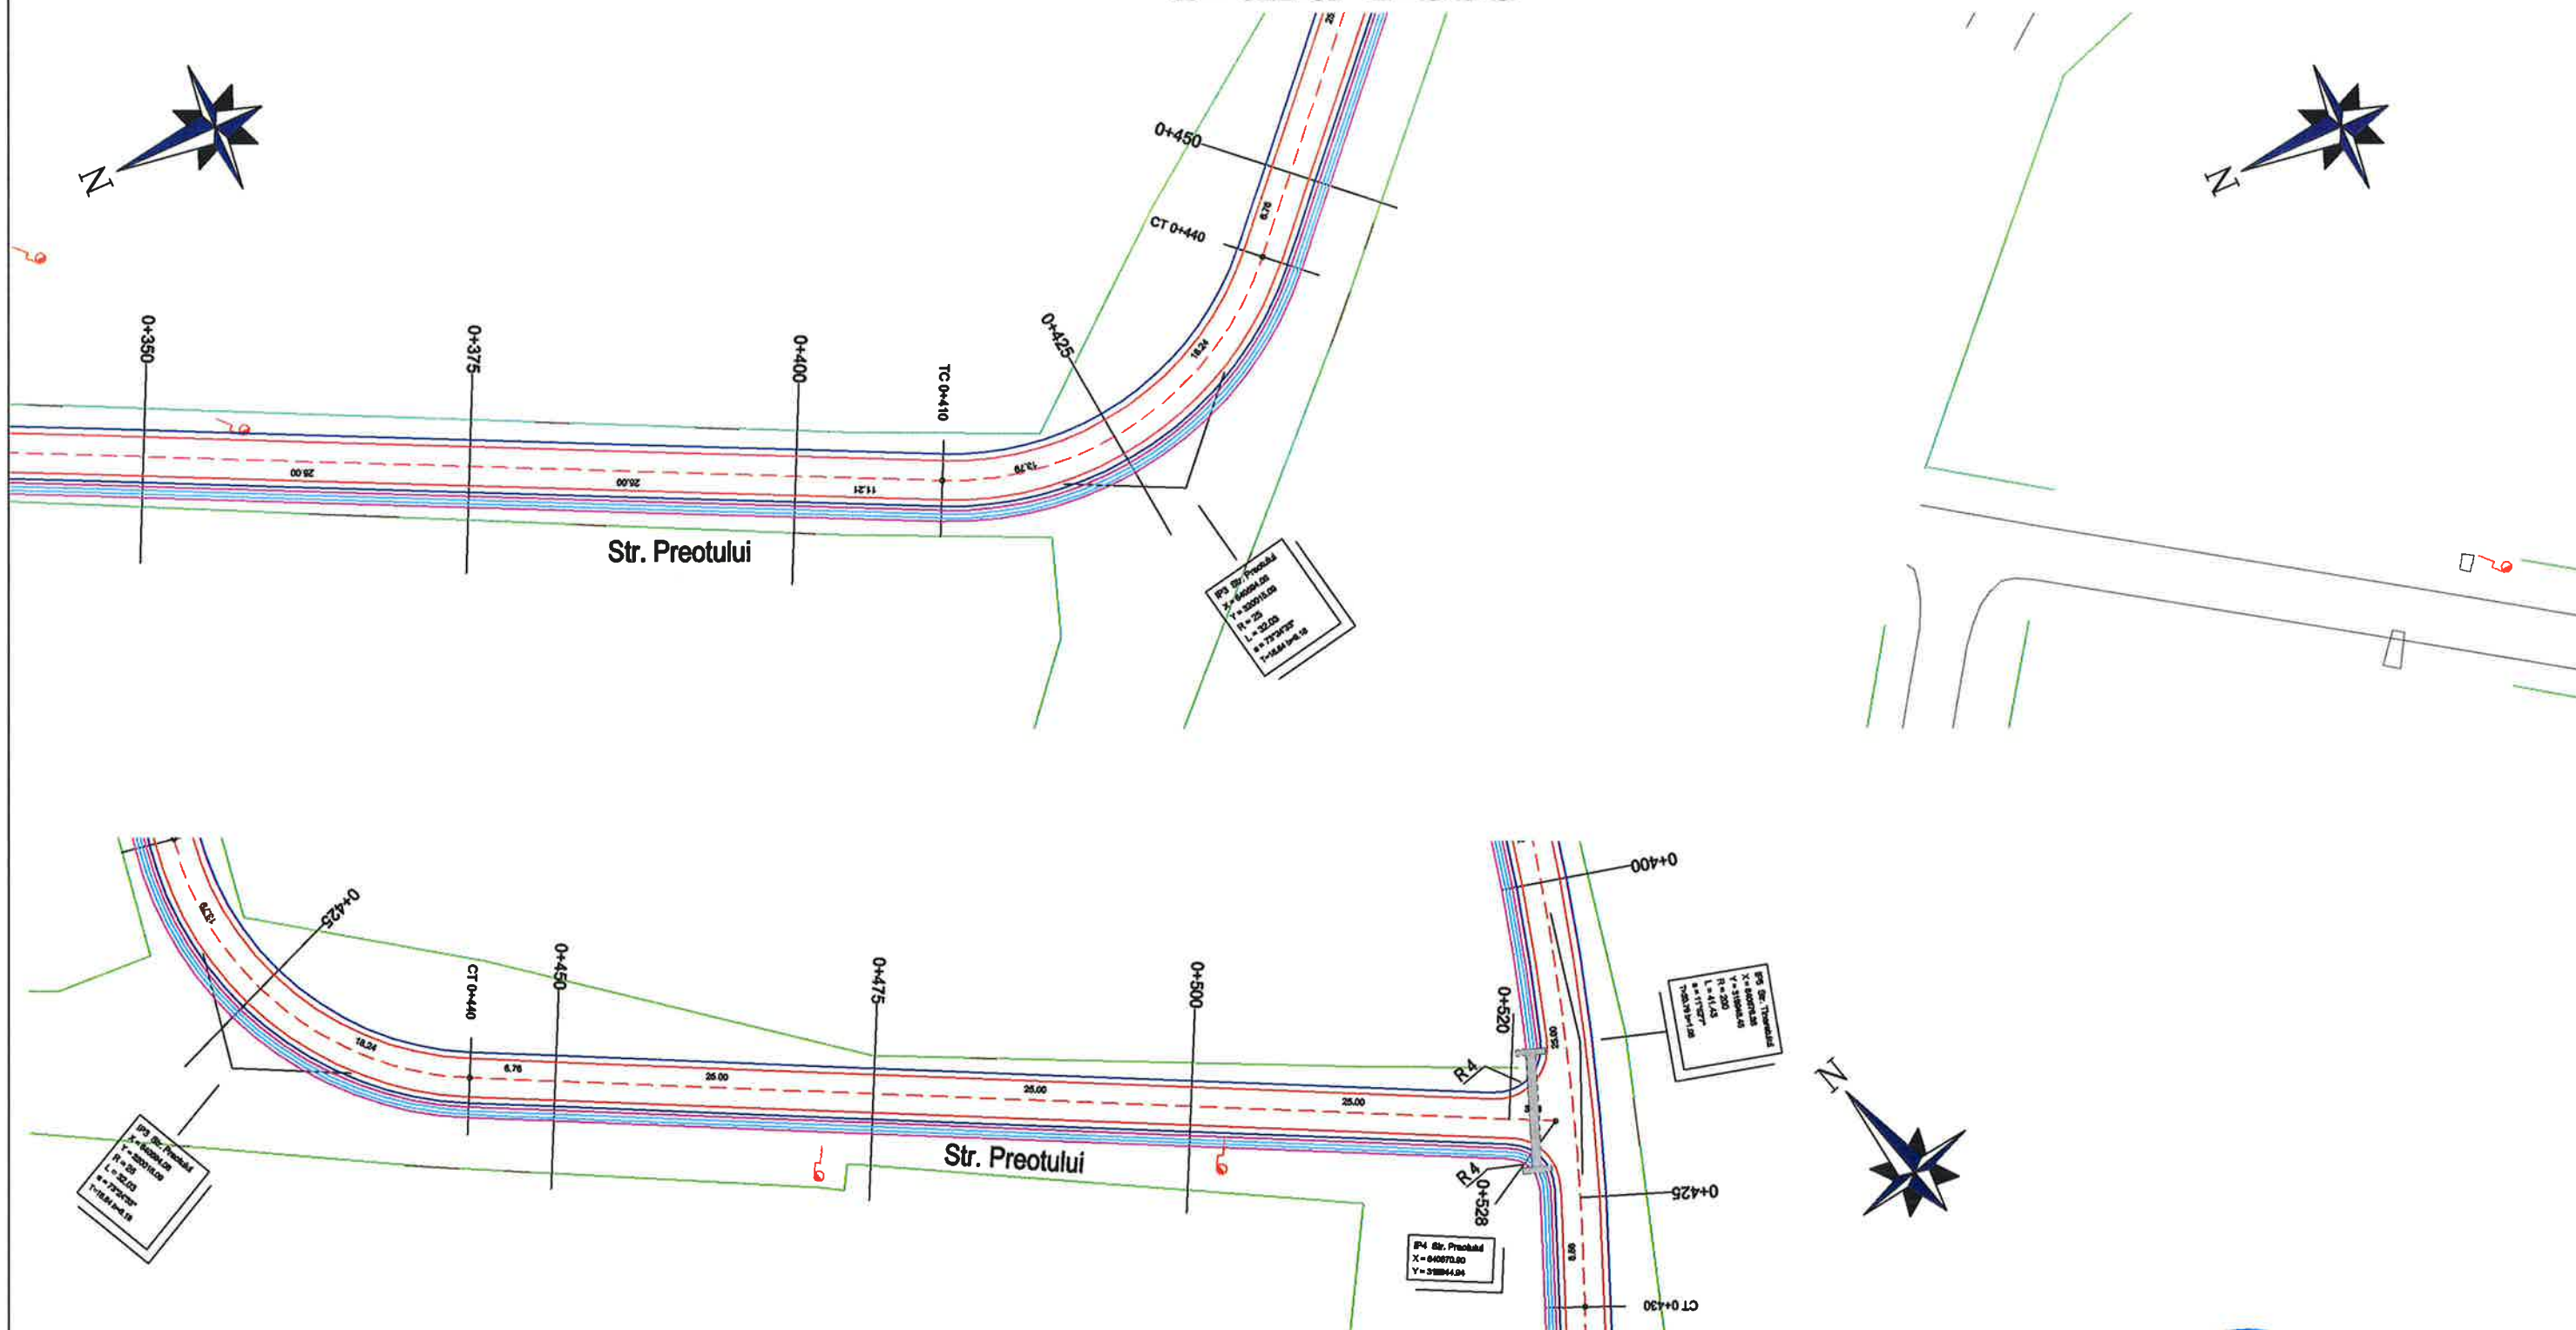


LEGENDA:

- Ax Proiectat
- Margine Asphalt
- Acostamente
- Sant de beton proiectat
- Bordura 20x25
- Limita Proprietate
- Drum Asphalt Existent

 Str. Mitropolitul Veniamin Costache, nr.21, Sector 5, Bucuresti E-mail: office@ericons.ro Nr. de inreg. CC.: J40/2688/2017 CUI: RO37142713 Telefon: 0737309487 Ericons Services S.C. ERICONS SERVICES S.R.L.				DENUMIRE: Asfaltarea drumurilor de interes local in comuna Valea Argovei, Judetul Calarasi BENEFICIAR: COMUNA VALEA ARGOVEI		PR.NR. 26/2021
SEF PROIECT	ing. Catalin Negrea	SEM. 	SCARA	Plan de Situatii Strada Preotului		FAZA D.A.L.I.
PROIECTAT	dr.ing. Costin Bichir	SEM. 	1:500			PLANSĂ NR. PS-18
DESENAT	teh. Lucian Draghici	SEM. 	2021			

PLAN DE SITUATIE


scara 1:500

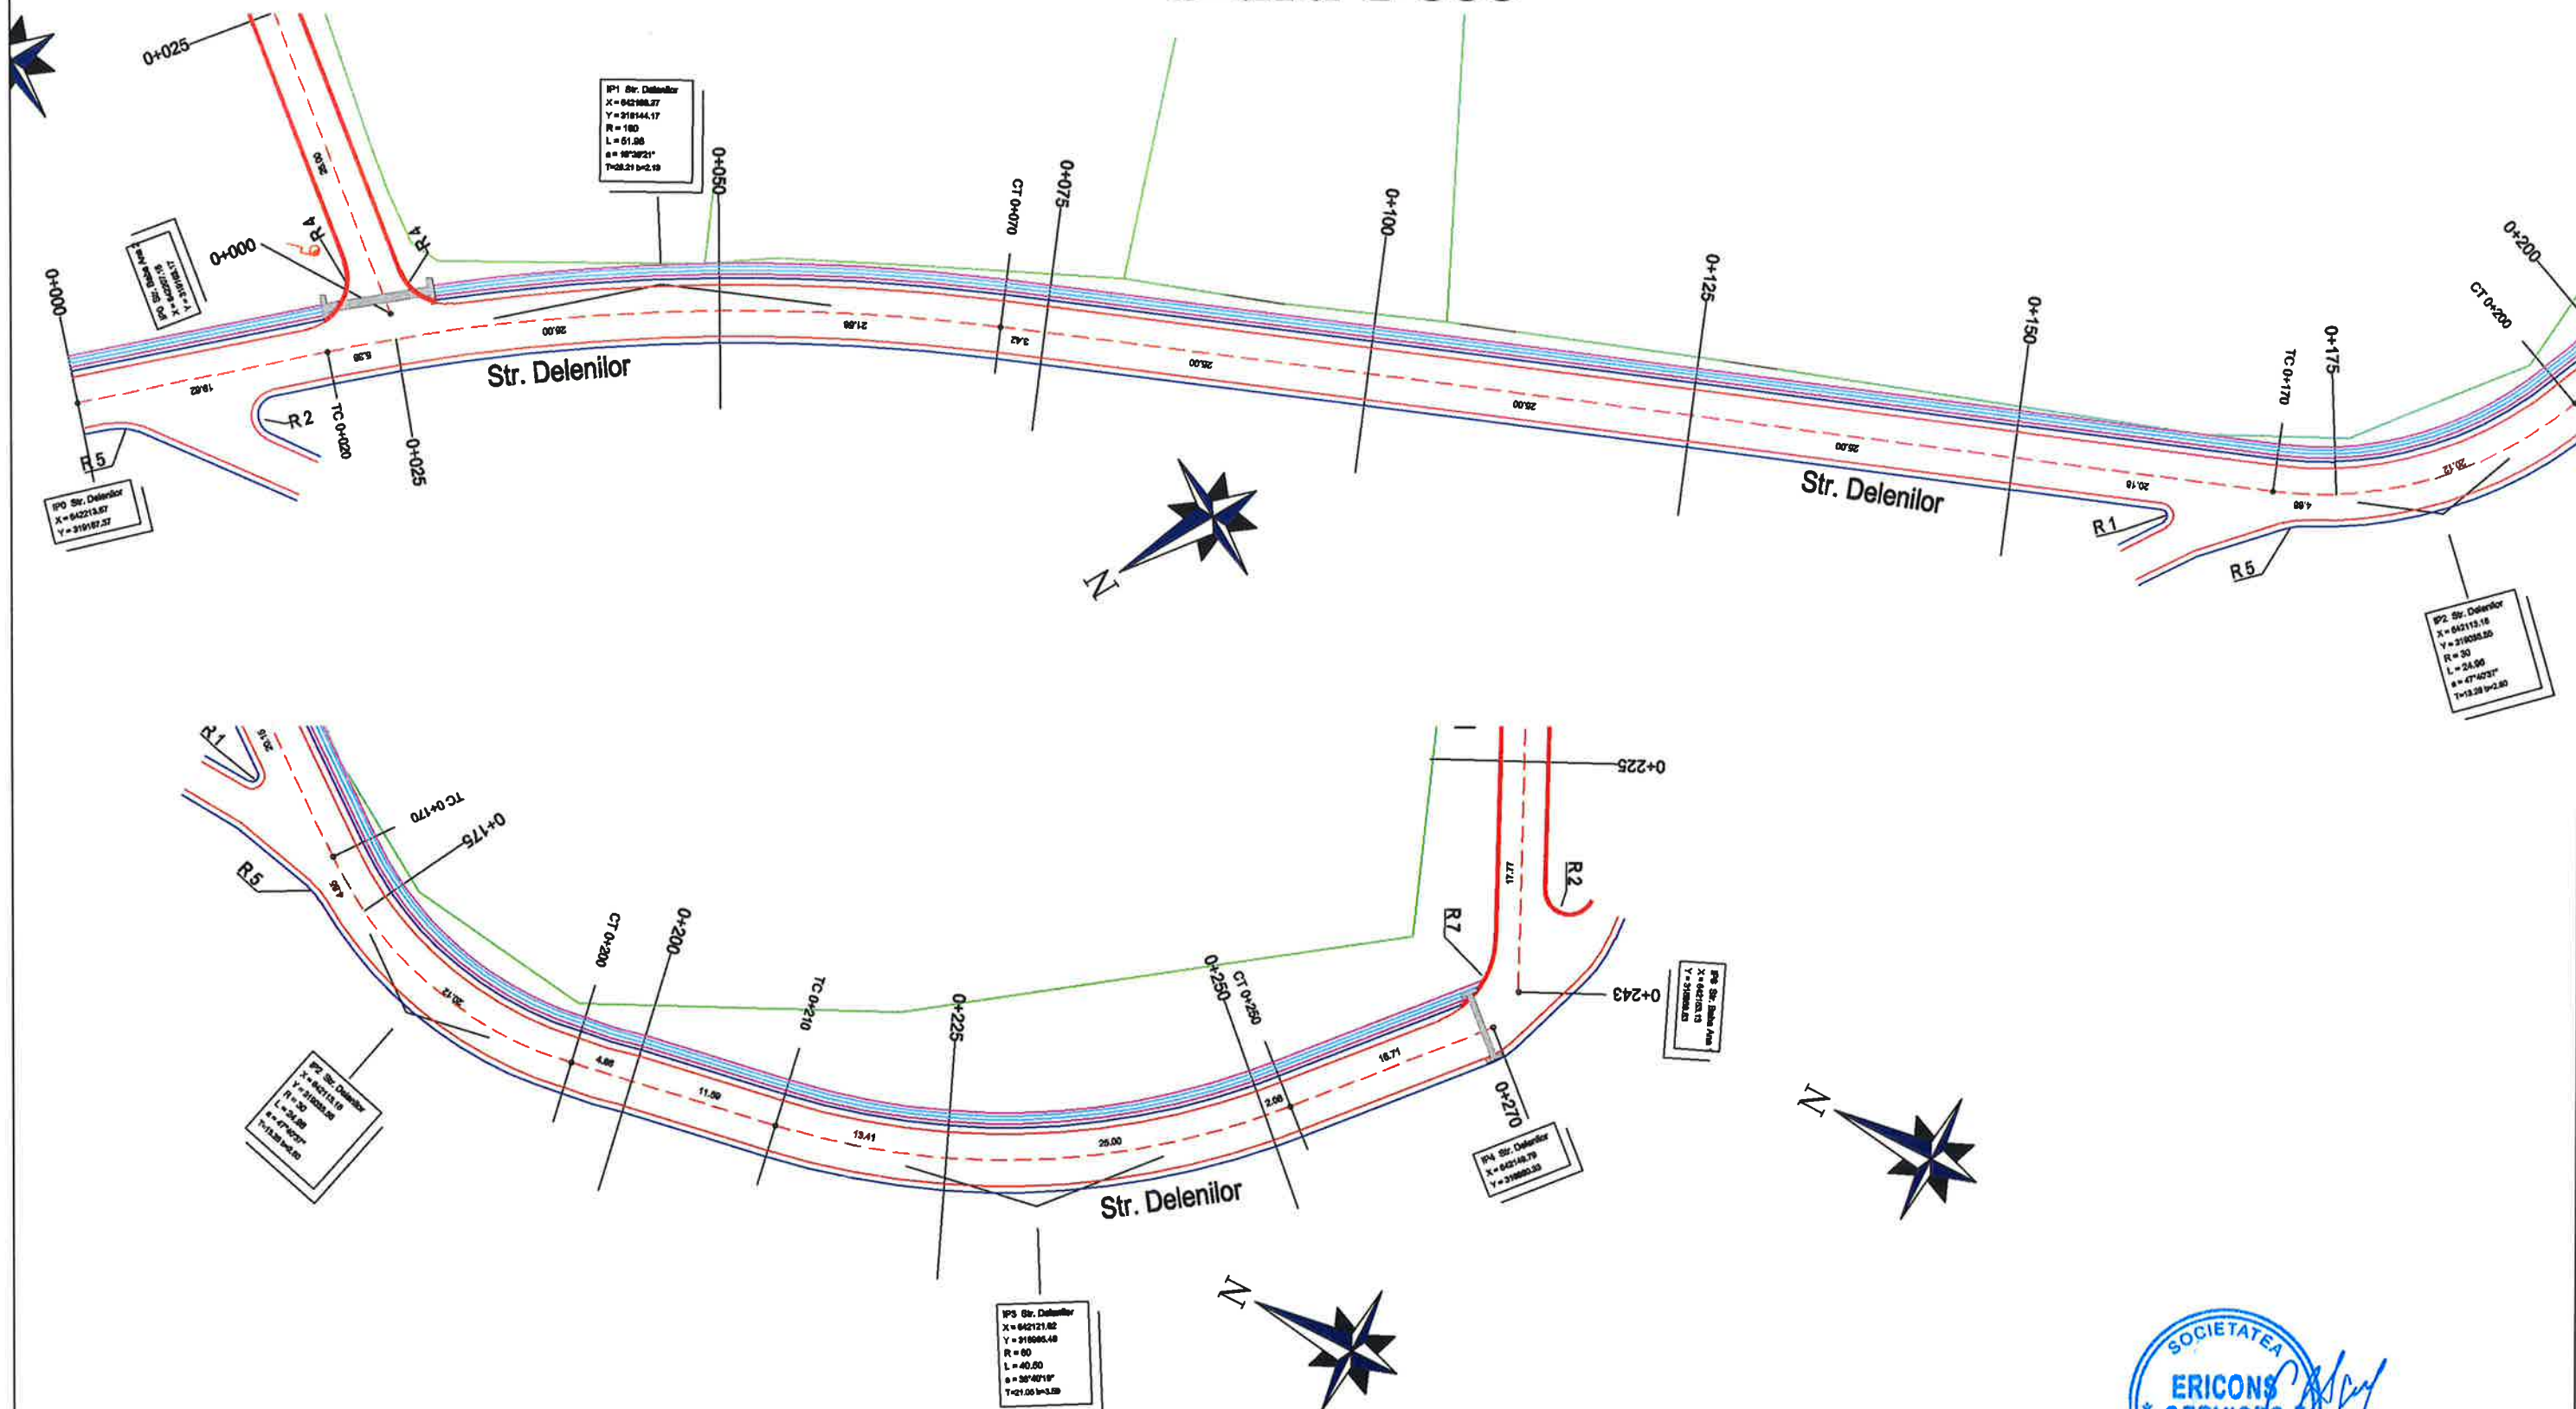

 Ericons Services S.C. ERICONS SERVICES S.R.L.			Str. Mitropolitul Veniamin Costache, nr.21, Sector 5, Bucuresti E-mail: office@ericons.ro Nr. de inreg. CC.: J40/2588/2017 CUI: RO37142713 Telefon: 0737308487		DENUMIRE: Asfaltarea drumurilor de interes local in comuna Valea Argovei, judetul Galati		PR.NR. 26/2021	
			NUMELE		SEMNAT.		SCARA	
SEF PROIECT			ing. Catalin Negrea				1:500	
PROIECTAT			dr.ing. Costin Bichir					
DESENAT			teh. Lucian Draghici				2021	
							Plan de Situatii Strada Delenilor	
							FAZA D.A.L.I.	
							PLANSĂ NR. PS-19	


PLAN DE SITUATIE

scara 1:500

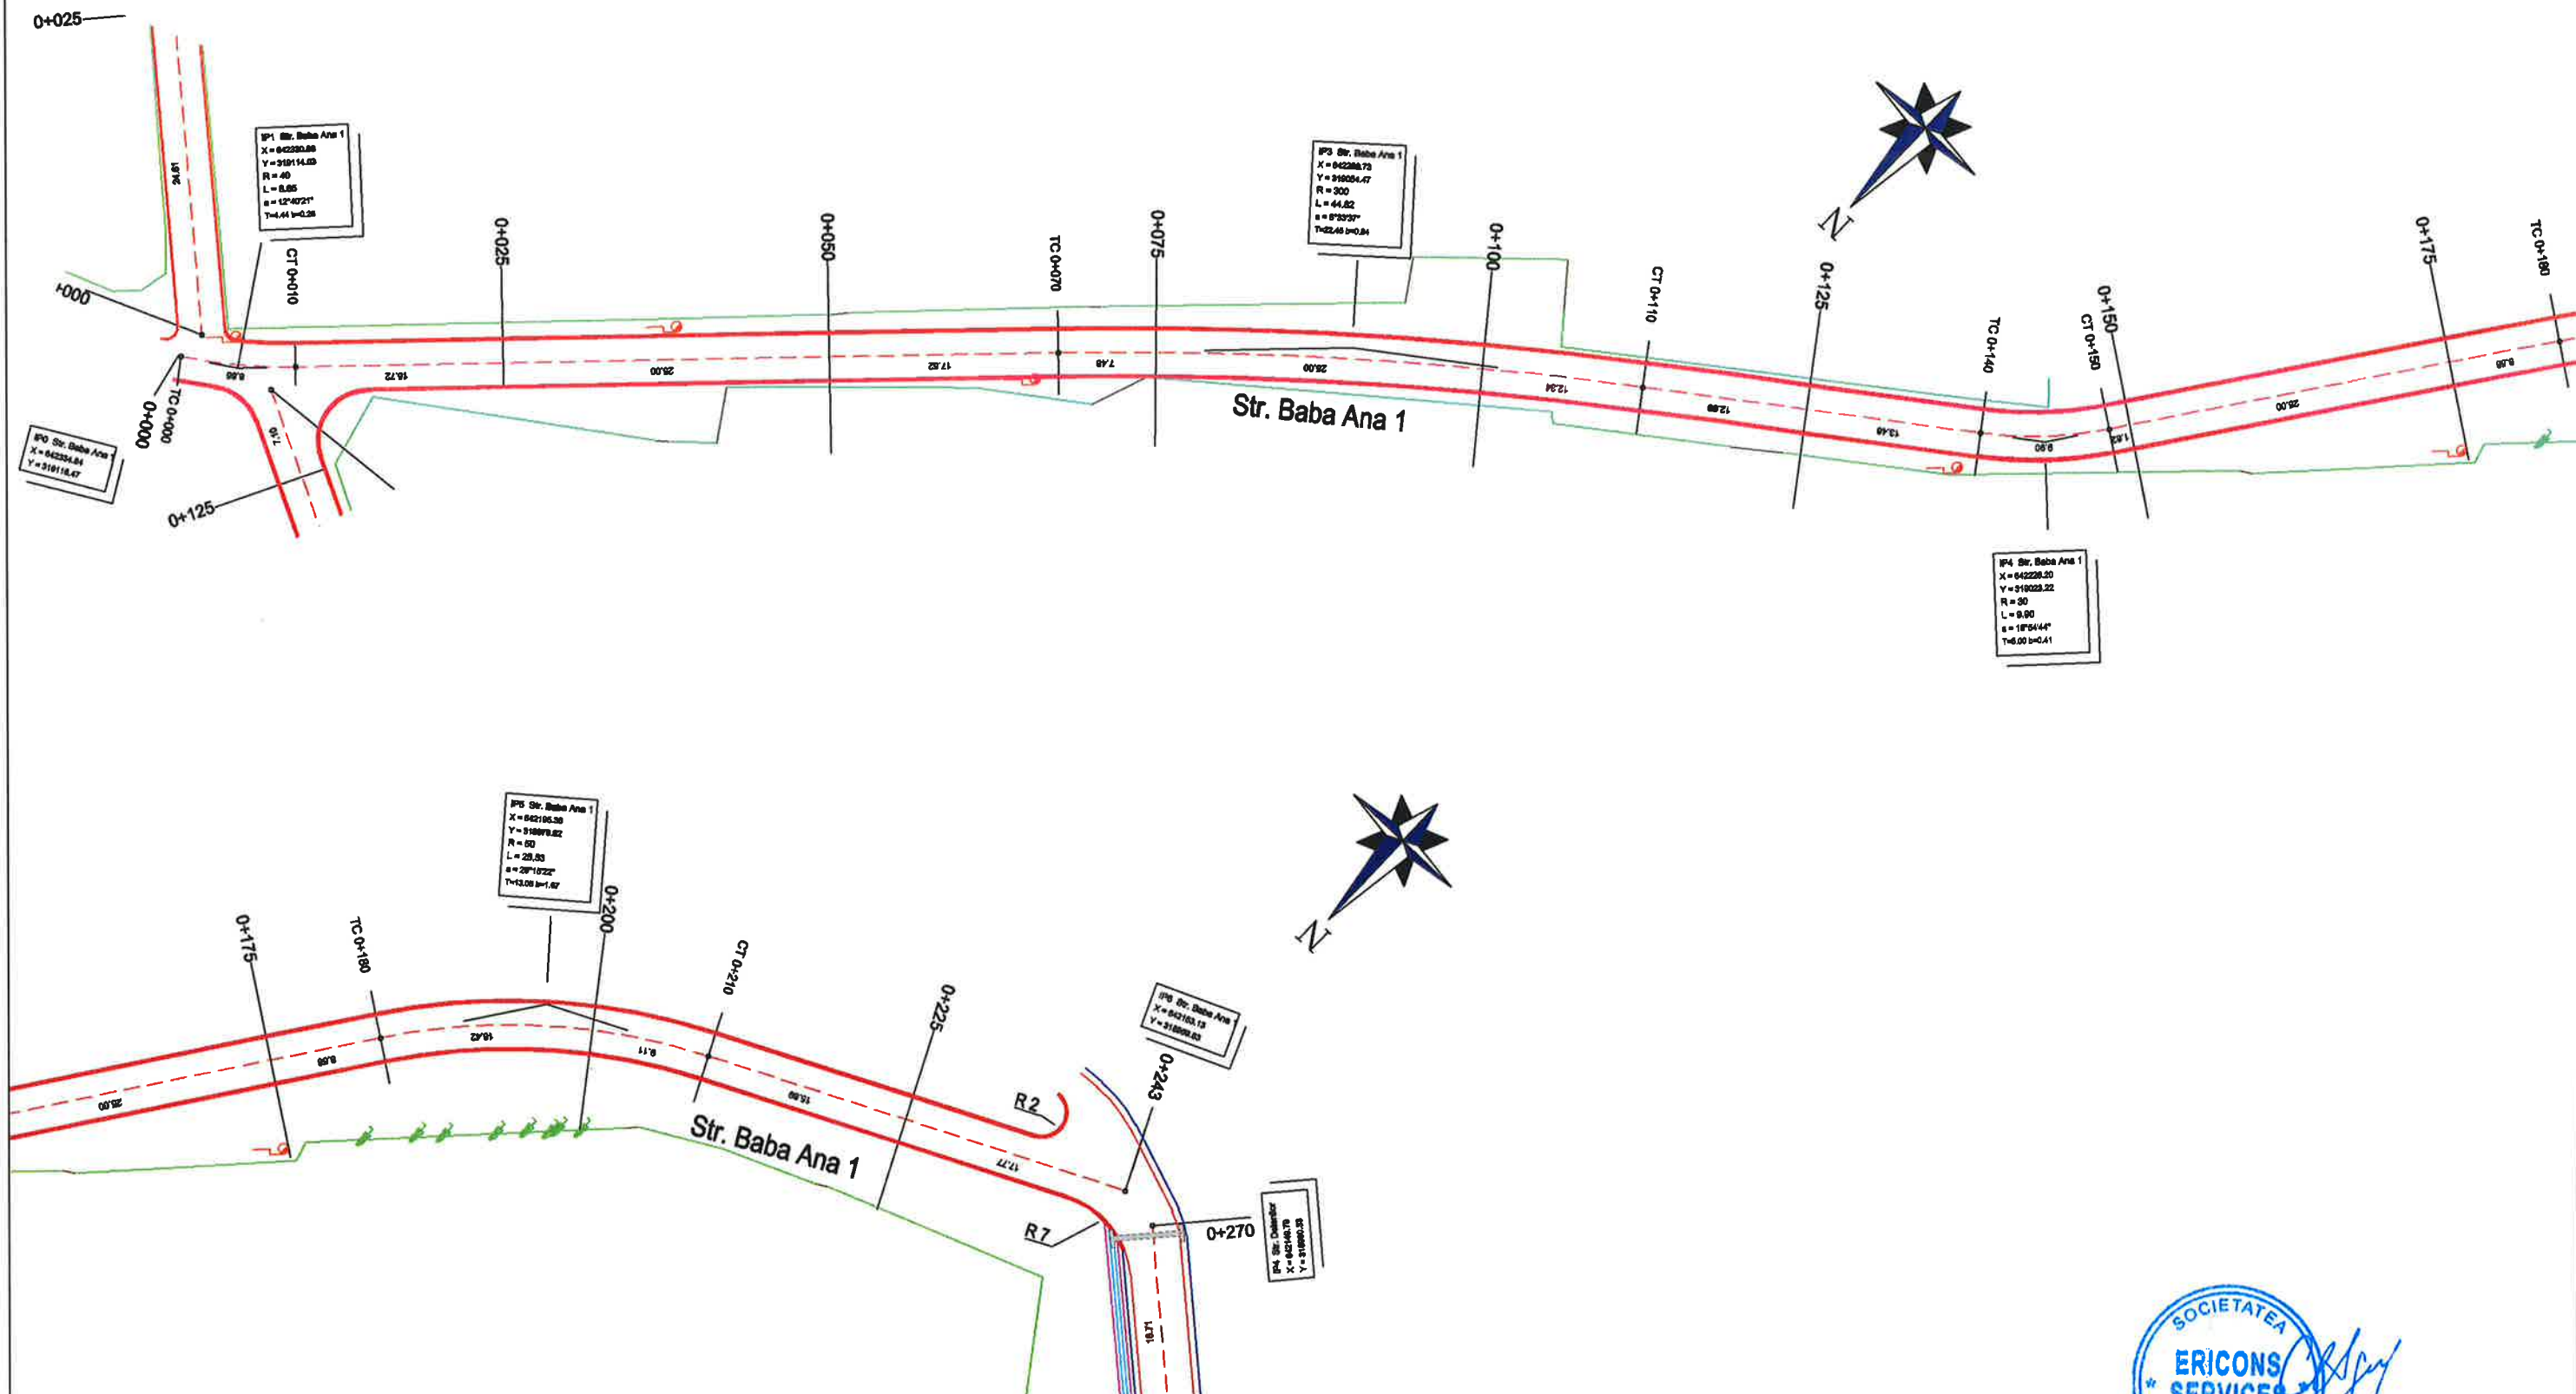


LEGENDA:

- Ax Proiectat
- Margine Asfalt
- Acostamente
- Sant de beton proiectat
- Bordura 20x25
- Limita Proprietate
- Drum Asfalt Existent

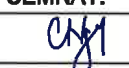 Str. Mitropolit Veniamin Costache, nr.21, Sector 5, Bucuresti E-mail: office@ericons.ro Nr. de inreg. CC.: J40/2588/2017 CUI: RO37142713 Telefon: 0737309487			DENUMIRE: Asfaltarea drumurilor de interes local in comuna Valea Argovei, Judetul Calarasi BENEFICIAR: COMUNA VALEA ARGOVEI		PR.NR. 26/2021
SEF PROIECT	ing. Catalin Negrea		SCARA	Plan de Situatii Strada Baba Ana 1	FAZA D.A.L.I.
PROIECTAT	dr.ing. Costin Bichir		1:500		PLANSĂ NR. PS-20
DESENAT	teh. Lucian Draghici		2021		

PLAN DE SITUATIE

scara 1:500

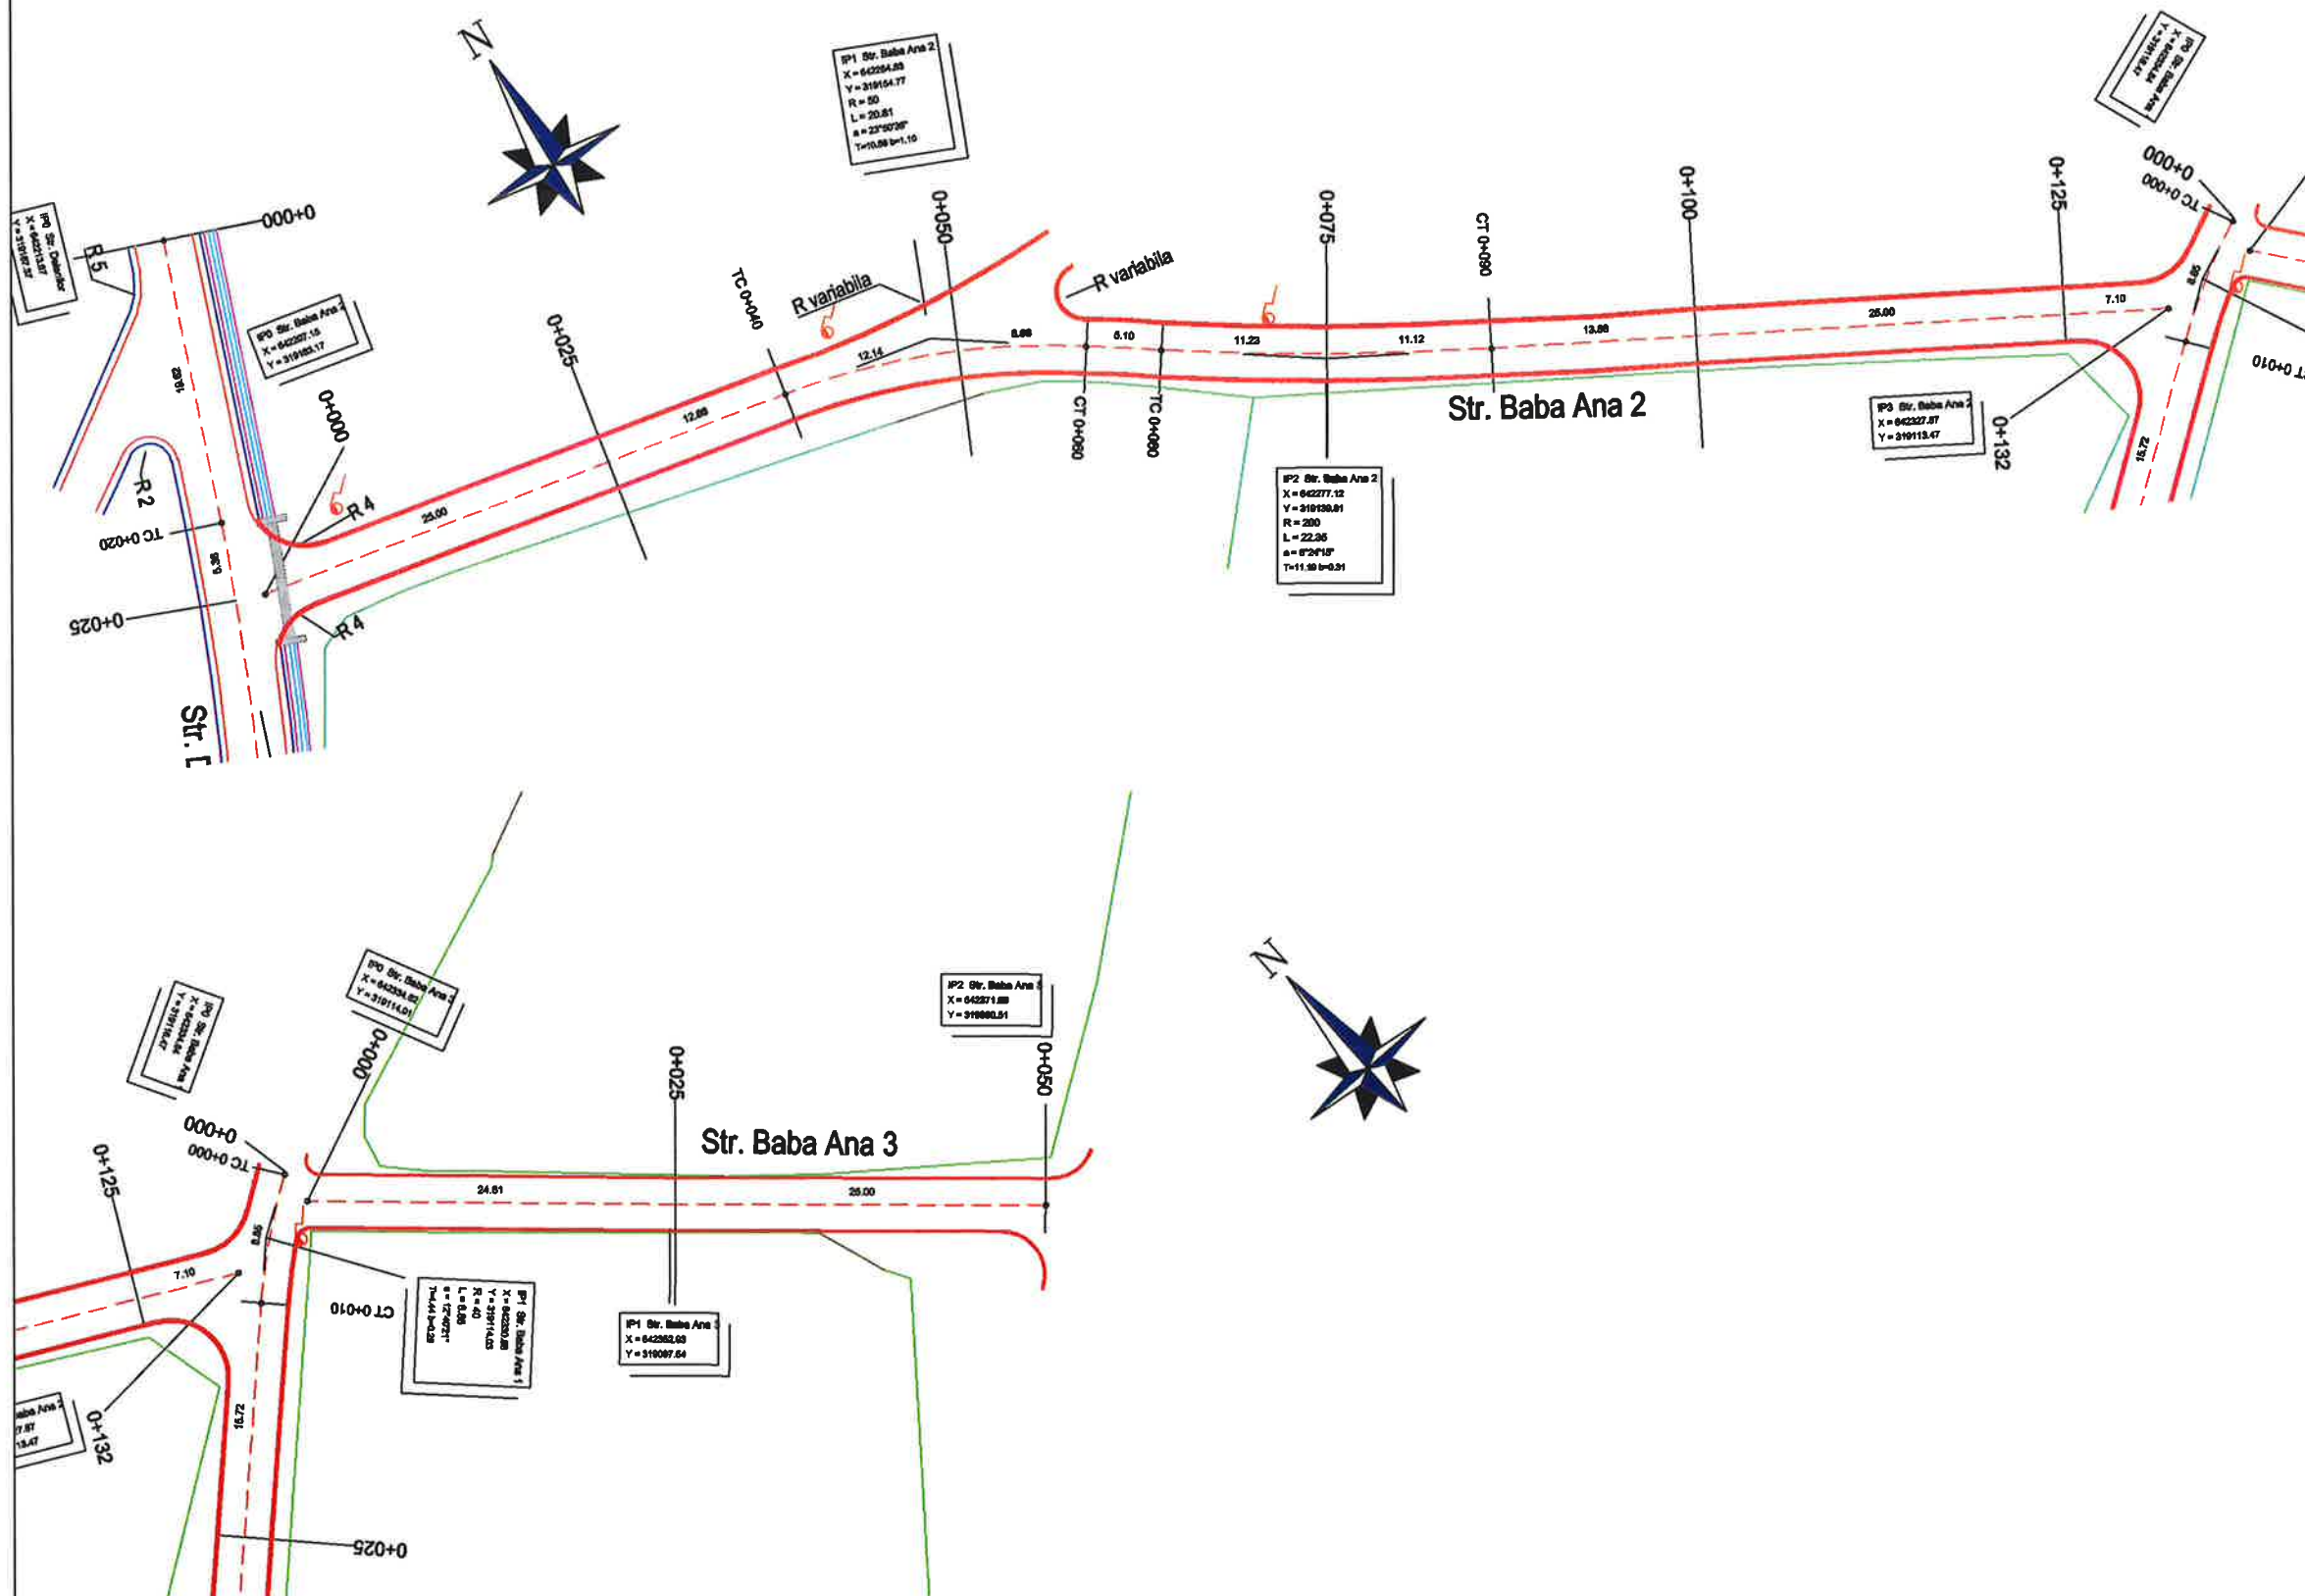


LEGENDA:

- - - - - Ax Proiectat
- — — — - Margine Asfalt
- — — — - Acostamente
- — — — - Sant de beton proiectat
- — — — - Bordura 20x25
- — — — - Limita Proprietate
- — — — - Drum Asfalt Existent

 Str. Mitropoliei Veniamin Costache, nr.21, Sector 5, Bucuresti E-mail: office@ericons.ro Nr. de Inreg. CC.: J40/2588/2017 CUI: RO37142713 Telefon: 0737309487			 DENUMIRE: Asfaltarea drumurilor de interes local in comuna Valea Argovei, judetul Calarasi		PR.NR. 26/2021
S.C. ERICONS SERVICES S.R.L.			BENEFICIAR: COMUNA VALEA ARGOVEI		
	NUMELE	SEMNAȚ.	SCARA	Plan de Situatii Strada Baba Ana 2, Strada Baba Ana 3	FAZA D.A.L.I.
SEF PROIECT	ing. Catalin Negrea		1:500		PLANSĂ NR. PS-21
PROIECTAT	dr.ing. Costin Bichir		2021		
DESENAT	teh. Lucian Draghici				

PLAN DE SITUATIE

scara 1:500

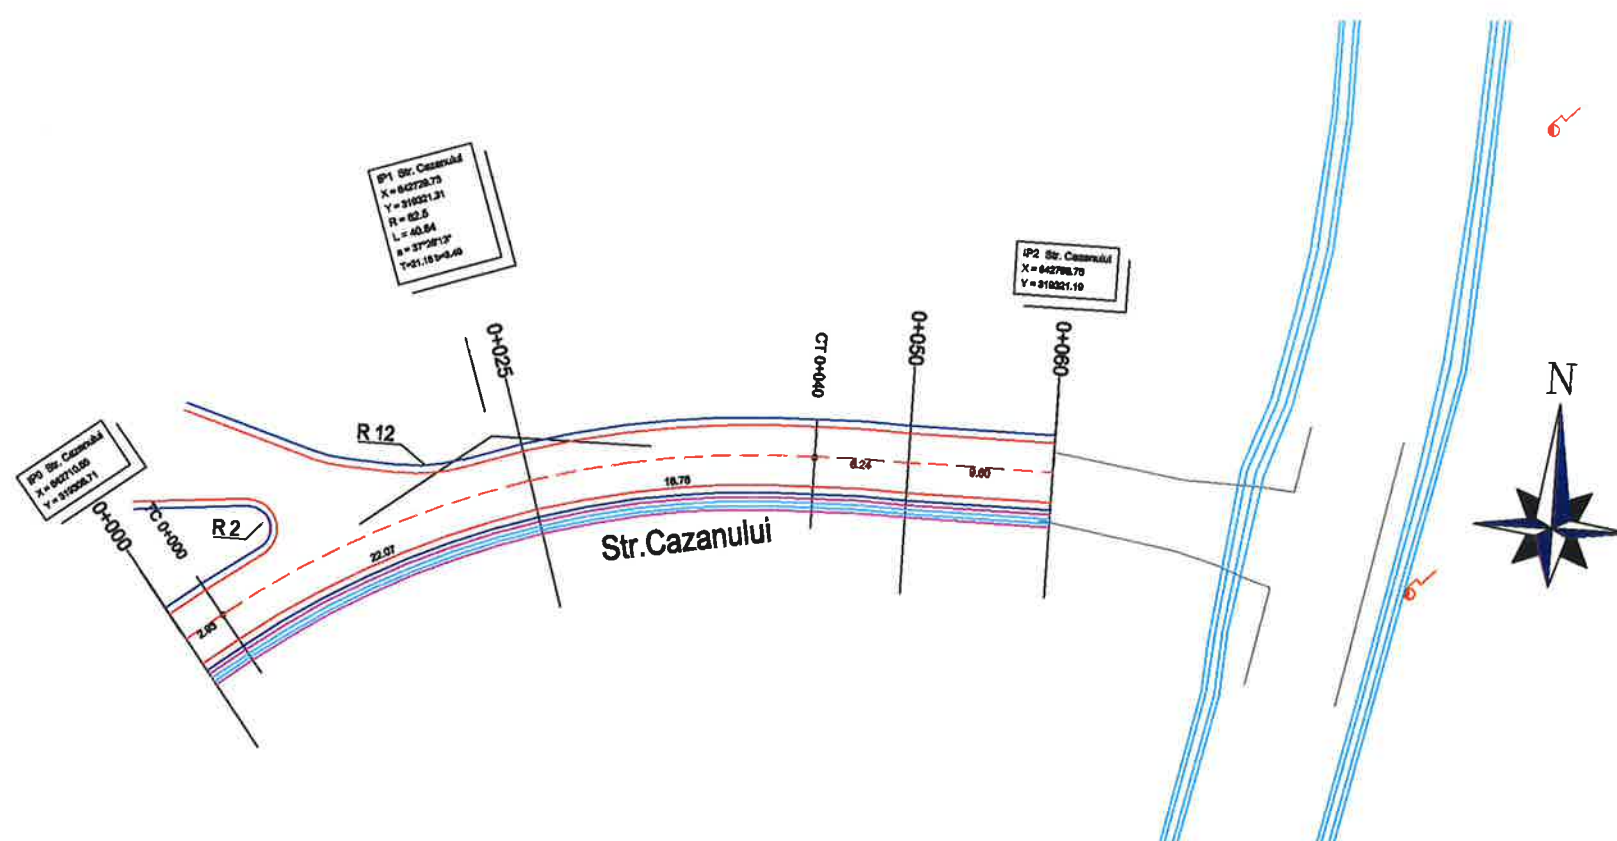


LEGENDA:

- - - - - Ax Proiectat
- - - - - Margine Asfalt
- - - - - Acostamente
- - - - - Sant de beton proiectat
- - - - - Bordura 20x25
- - - - - Limita Proprietate
- - - - - Drum Asfalt Existent

 Str. Mitropolitul Veniamin Costache, nr.21, Sector 5, Bucuresti E-mail: office@ericons.ro Nr. de inreg. CC.: J40/2588/2017 CUI: RO37142713 Telefon: 0737309487			DENUMIRE: Asfaltarea drumurilor de interes local in comuna Valea Argovei, Judetul Calarasi		PR.NR. 26/2021
S.C. ERICONS SERVICES S.R.L.			BENEFICIAR: COMUNA VALEA ARGOVEI		
	NUMELE	SEM.NAT.	SCARA	Plan de Situatie Strada Cazanului	FAZA D.A.L.I.
SEF PROIECT	ing. Catalin Negrea		1:500		PLANSA NR. PS-22
PROIECTAT	dr.ing. Costin Bichir		2021		
DESENAT	teh. Lucian Draghici				

PLAN DE SITUATIE

scara 1:500

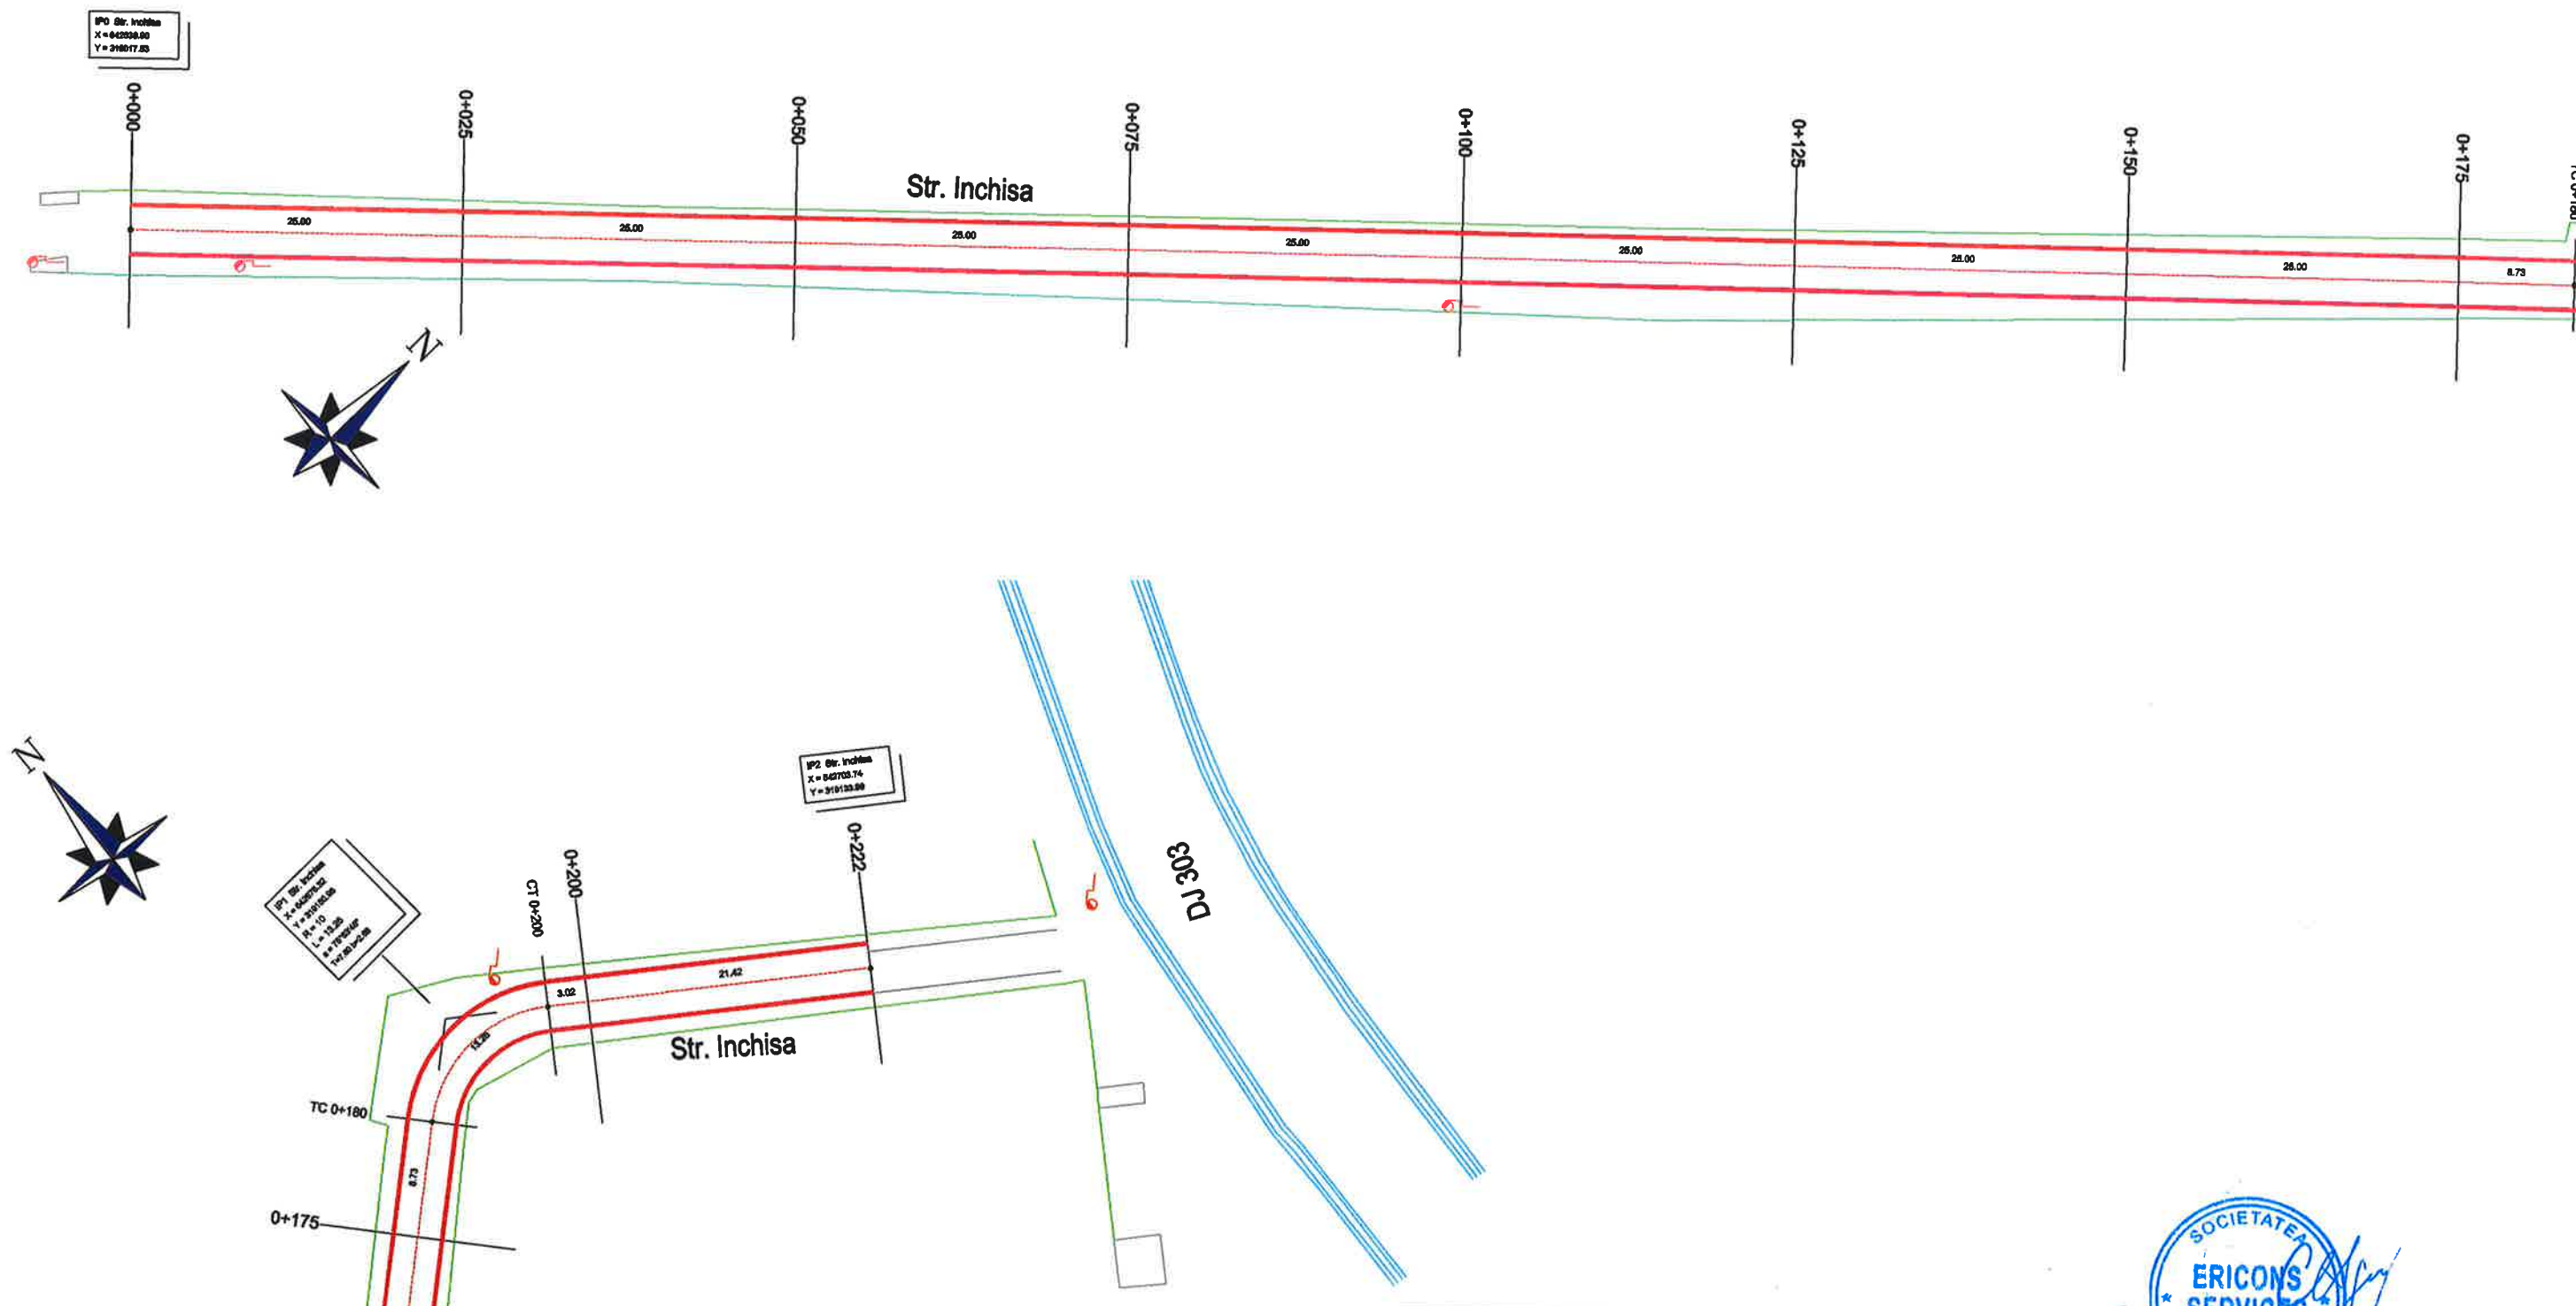

LEGENDA:

- Ax Proiectat
- Margine Asfalt
- Acostamente
- Sant de beton proiectat
- Bordura 20x25
- Limita Proprietate
- Drum Asfalt Existent



 Str. Mitropolitul Veniamin Costache, nr.21, Sector 5, Bucuresti E-mail: office@ericons.ro Nr. de inreg. CC.: J40/2588/2017 CUI: RO37142713 Telefon: 0737309487		DENUMIRE: Asfaltarea drumurilor de interes local in comuna Valea Argovei, Judetul Calarasi BENEFICIAR: COMUNA VALEA ARGOVEI		PR.NR. 26/2021
SEF PROIECT	ing. Catalin Negrea	SEM.AT.	SCARA	
PROIECTAT	dr.ing. Costin Bichir		1:500	FAZA D.A.L.I.
DESENAT	teh. Lucian Draghici		2021	

Plan de Situatie
Strada Inchisa

PLANSĂ NR.
PS-23


PLAN DE SITUATIE

scara 1:500

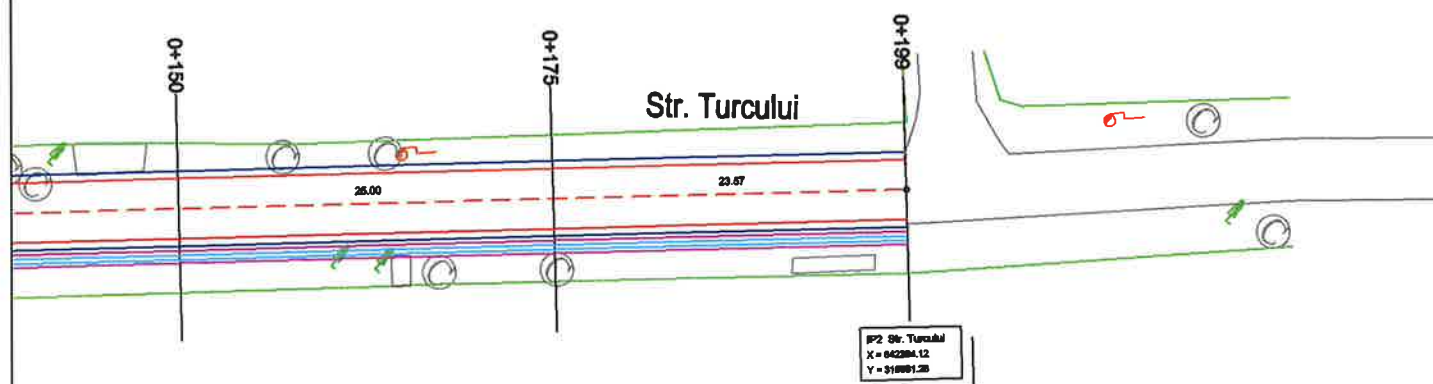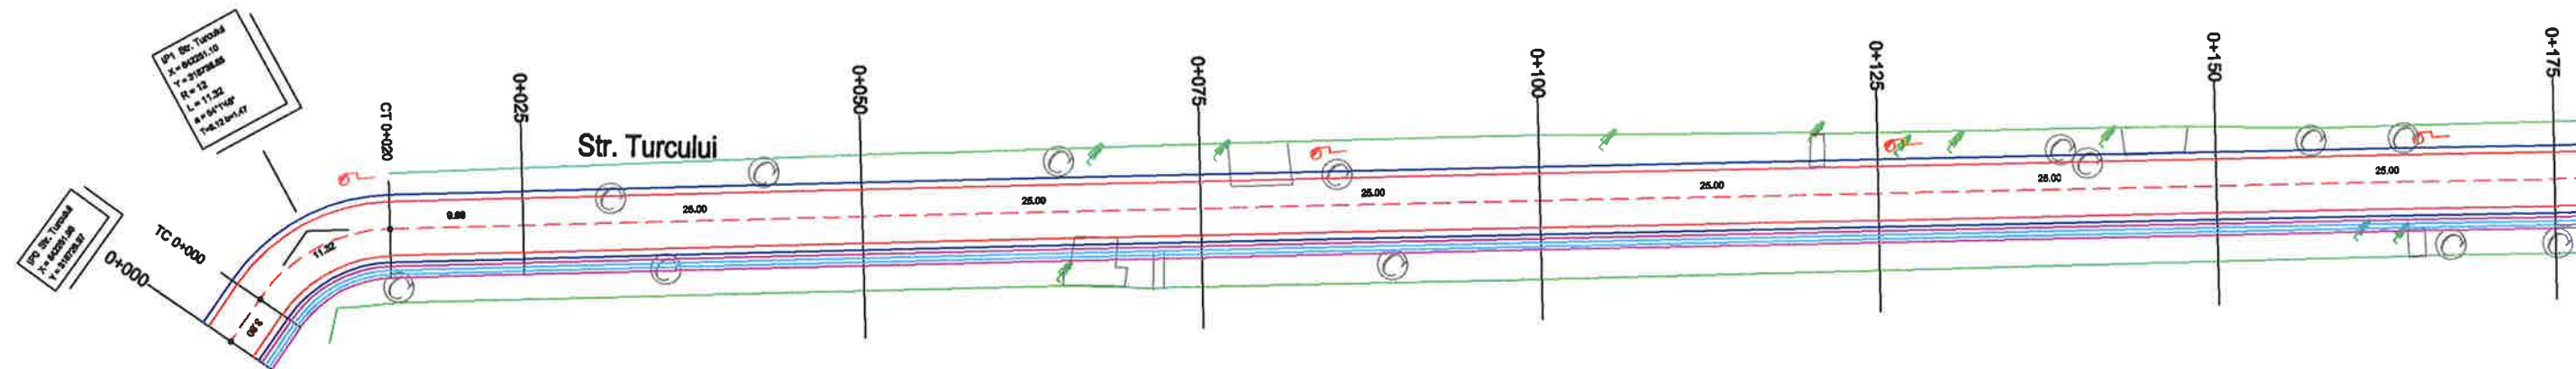


LEGENDA:

- Ax Proiectat
- Margine Asfalt
- Acostamente
- Sant de beton proiectat
- Bordura 20x25
- Limita Proprietate
- Drum Asfalt Existent

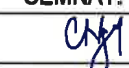 Ericons Services S.C. ERICONS SERVICES S.R.L.			Str. Mitropolitul Veniamin Costache, nr.21, Sector 5, Bucuresti E-mail: office@ericons.ro Nr. de inreg. CC.: J40/2588/2017 CUI: RO37142713 Telefon: 0737309487	DENUMIRE: Asfaltarea drumurilor de interes local in comuna Valea Argovei, Judetul Calarasi	PR.NR. 26/2021
				BENEFICIAR: COMUNA VALEA ARGOVEI	
SEF PROIECT	ing. Catalin Negrea	SEM. 	SCARA	Plan de Situatii Strada Turcului	FAZA D.A.L.I.
PROIECTAT	dr.ing. Costin Bichir	SEM. 	1:500		
DESENAT	teh. Lucian Draghici	SEM. 	2021		PLANSA NR. PS-24

PLAN DE SITUAȚIE

scara 1:500

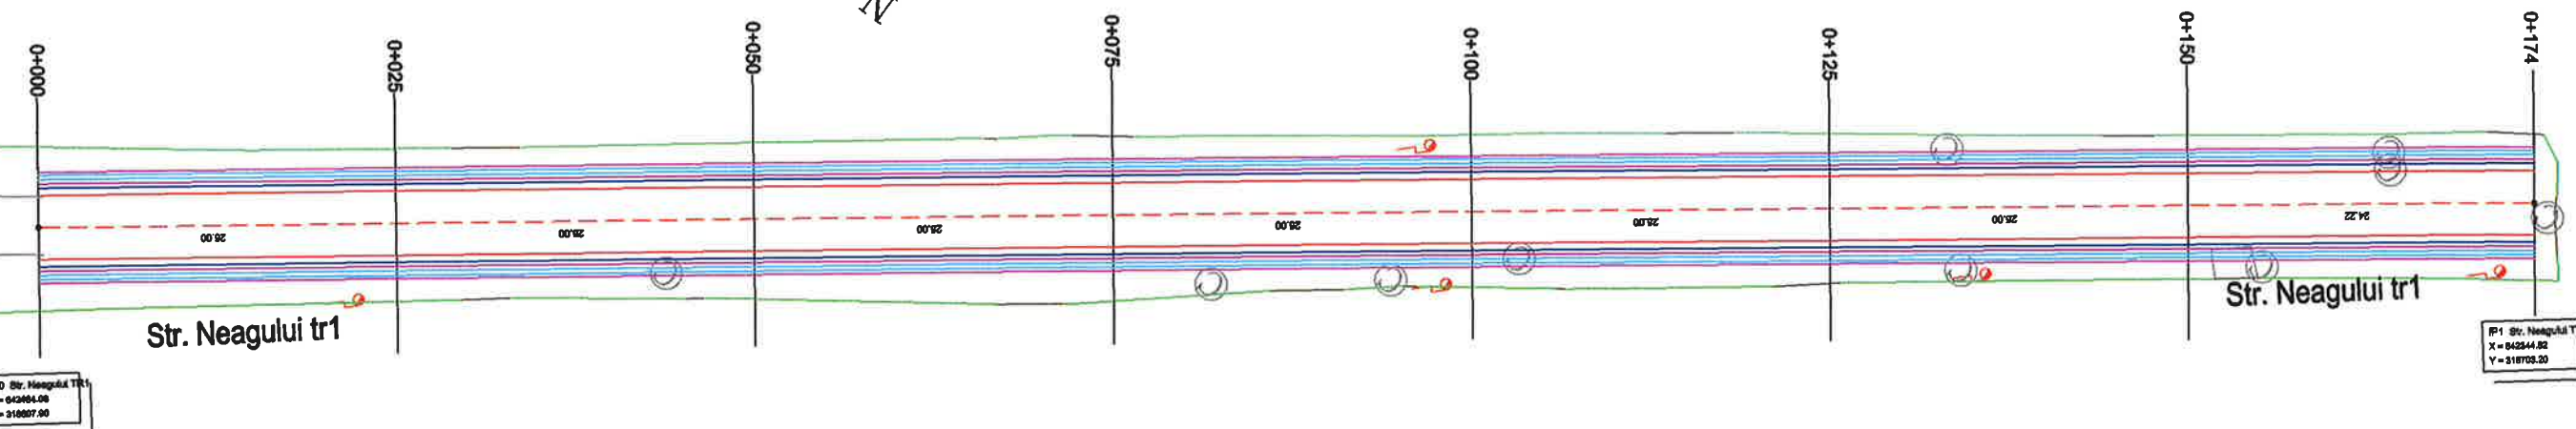

IPD Str. Neagului TR1
X = 942464.00
Y = 218207.00

IP1 Str. Neagului TR1
X = 942444.82
Y = 218708.20


LEGENDA:

- Ax Proiectat
- Margine Asfalt
- Acostamente
- Sant de beton proiectat
- Bordura 20x25
- Limita Proprietate
- Drum Asfalt Existent

 Ericons Services S.C. ERICONS SERVICES S.R.L.			Str. Mitropolitul Veniamin Costache, nr.21, Sector 5, Bucuresti E-mail: office@ericons.ro Nr. de inreg. CC.: J40/2588/2017 CUI: RO37142713 Telefon: 0737309487		DENUMIRE: Asfaltarea drumurilor de interes local in comuna Valea Argovei, judetul Calarasi BENEFICIAR: COMUNA VALEA ARGOVEI		PR.NR. 26/2021	
	NUMELE	SEM. NAT.	SCARA	Plan de Situatie Strada Neagului TR1				
SEF PROIECT	ing. Catalin Negrea		1:500					
PROIECTAT	dr.ing. Costin Bichir		2021					
DESENAT	teh. Lucian Draghici							
				FAZA D.A.L.I.				
				PLANSA NR. PS-25				

PLAN DE SITUATIE

scara 1:500

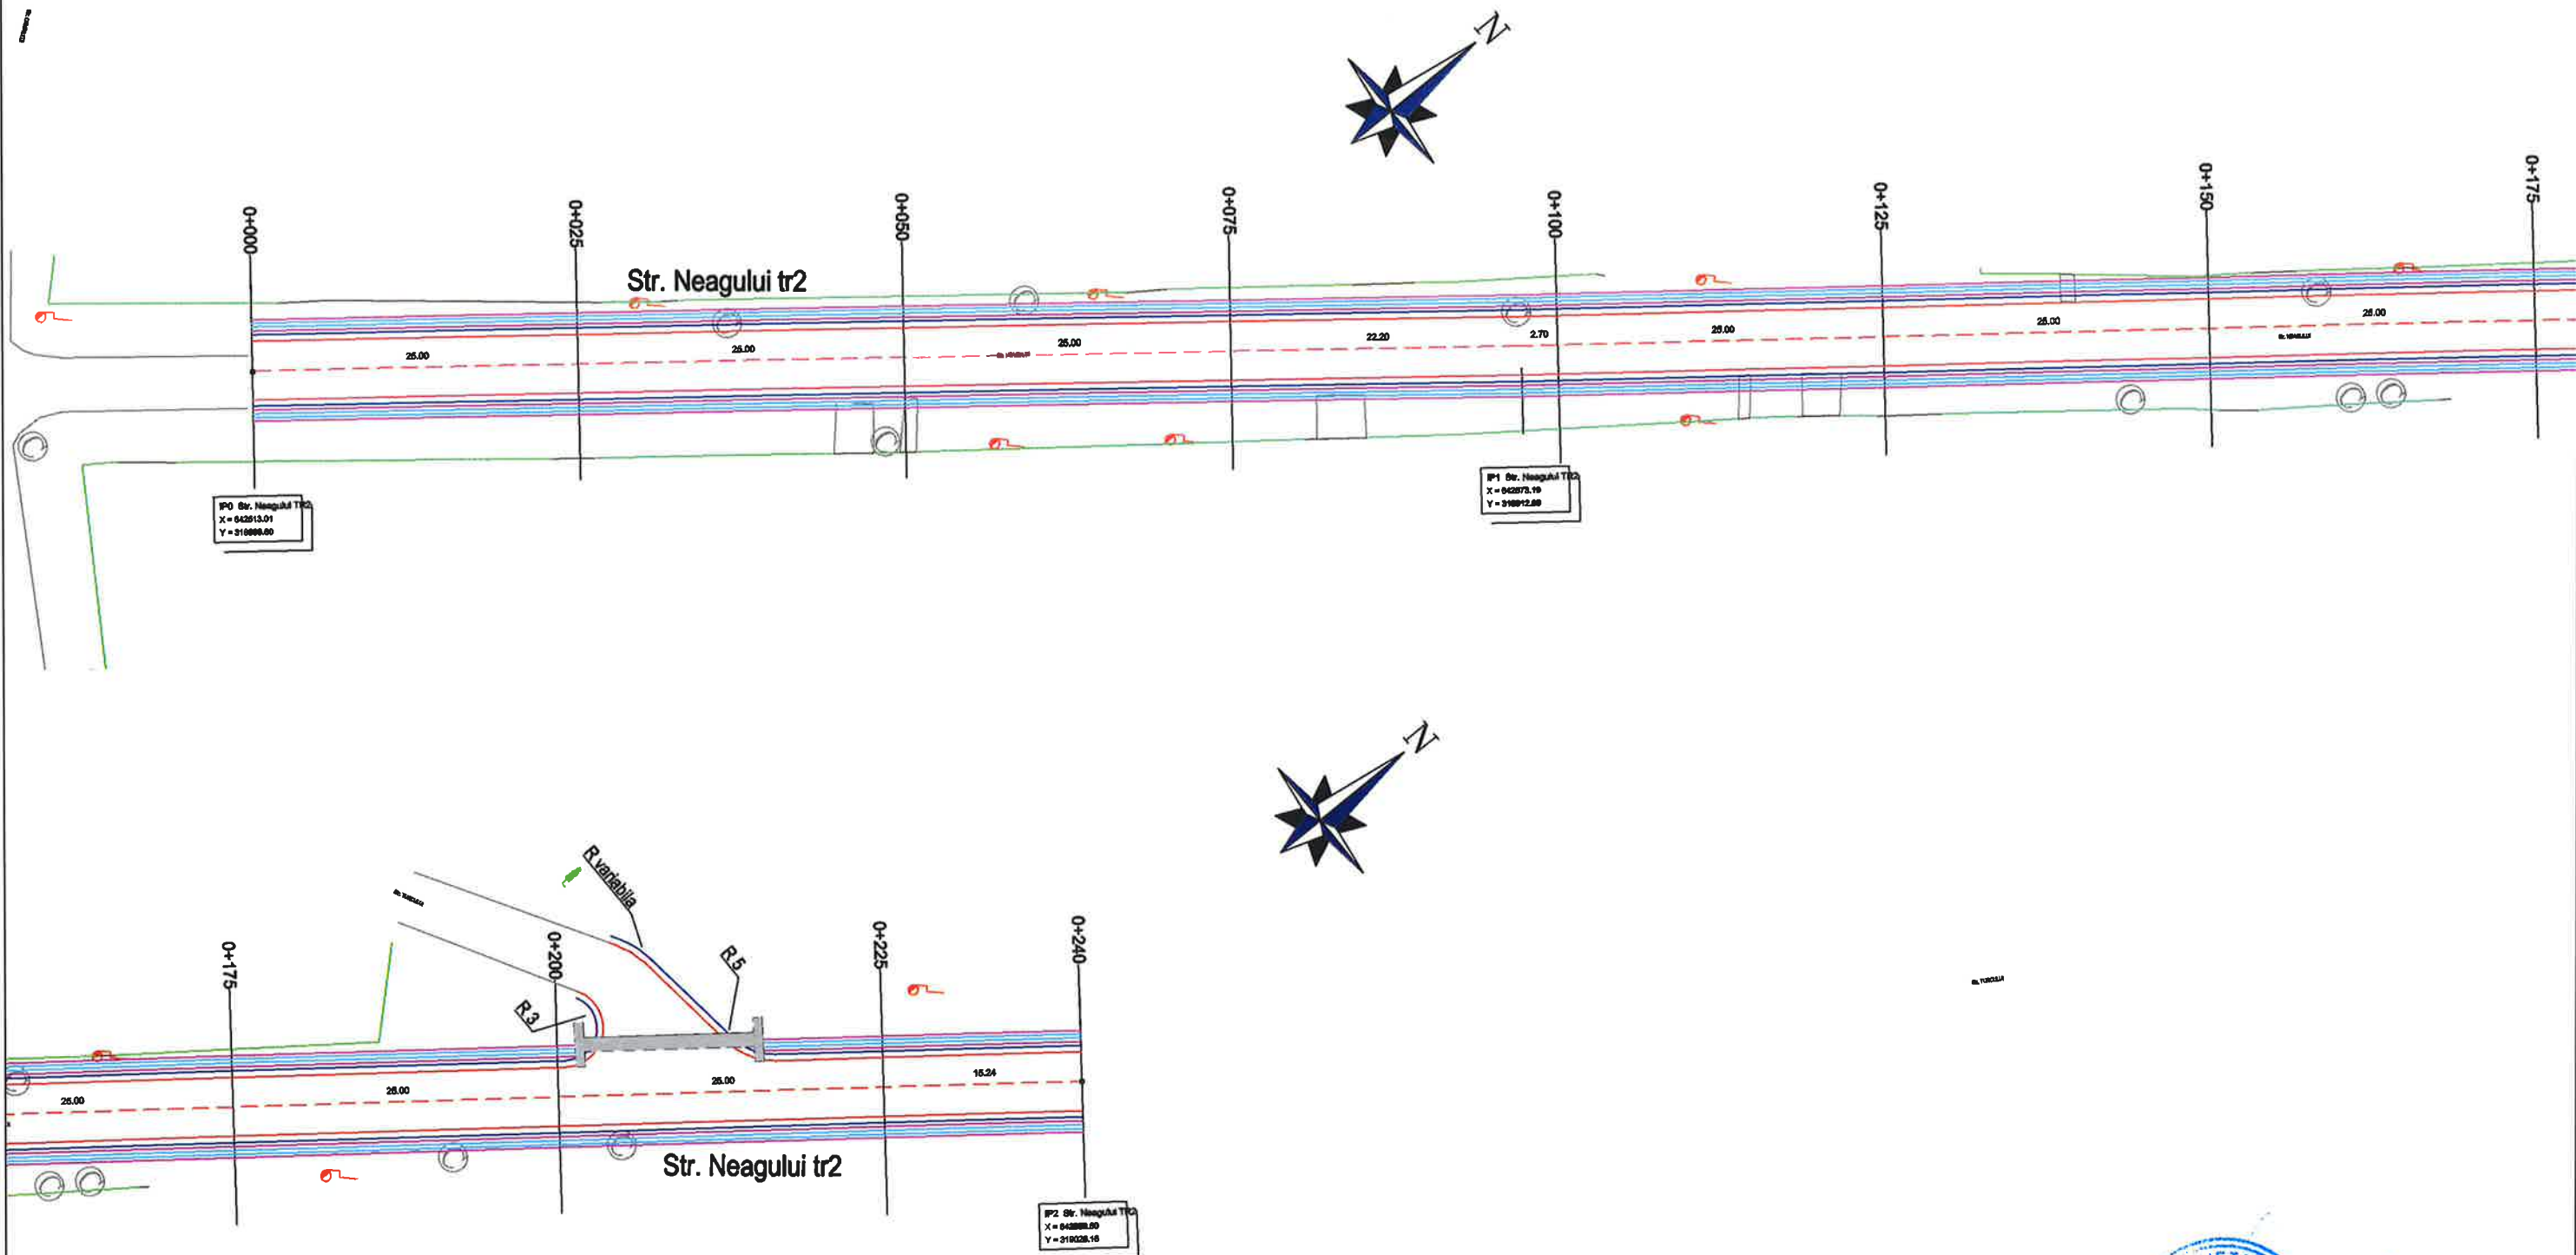


LEGENDA:

- Ax Proiectat
- Margine Asfalt
- Acostamente
- Sant de beton proiectat
- Bordura 20x25
- Limita Proprietate
- Drum Asfalt Existent

 Ericons Services S.C. ERICONS SERVICES S.R.L.			Str. Mitropoliei Veniamin Costachea, nr.21, Sector 5, Bucuresti E-mail: office@ericons.ro Nr. de inreg. CC.: J40/2588/2017 CUI: RO37142713 Telefon: 0737308487		DENUMIRE: Asfaltarea drumurilor de interes local in comuna Valea Argovei, Judetului Calarasi BENEFICIAR: COMUNA VALEA ARGOVEI		PR.NR. 26/2021	
	NUMELE	SEM NAT.	SCARA	Plan de Situatii Strada Neagului TR2				
SEF PROIECT	ing. Catalin Negrea		1:500					
PROIECTAT	dr.Ing. Costin Bichir		2021					
DESENAT	teh. Lucian Draghici							
				FAZA D.A.L.I.				
				PLANSĂ NR. PS-26				


PLAN DE SITUATIE

scara 1:500

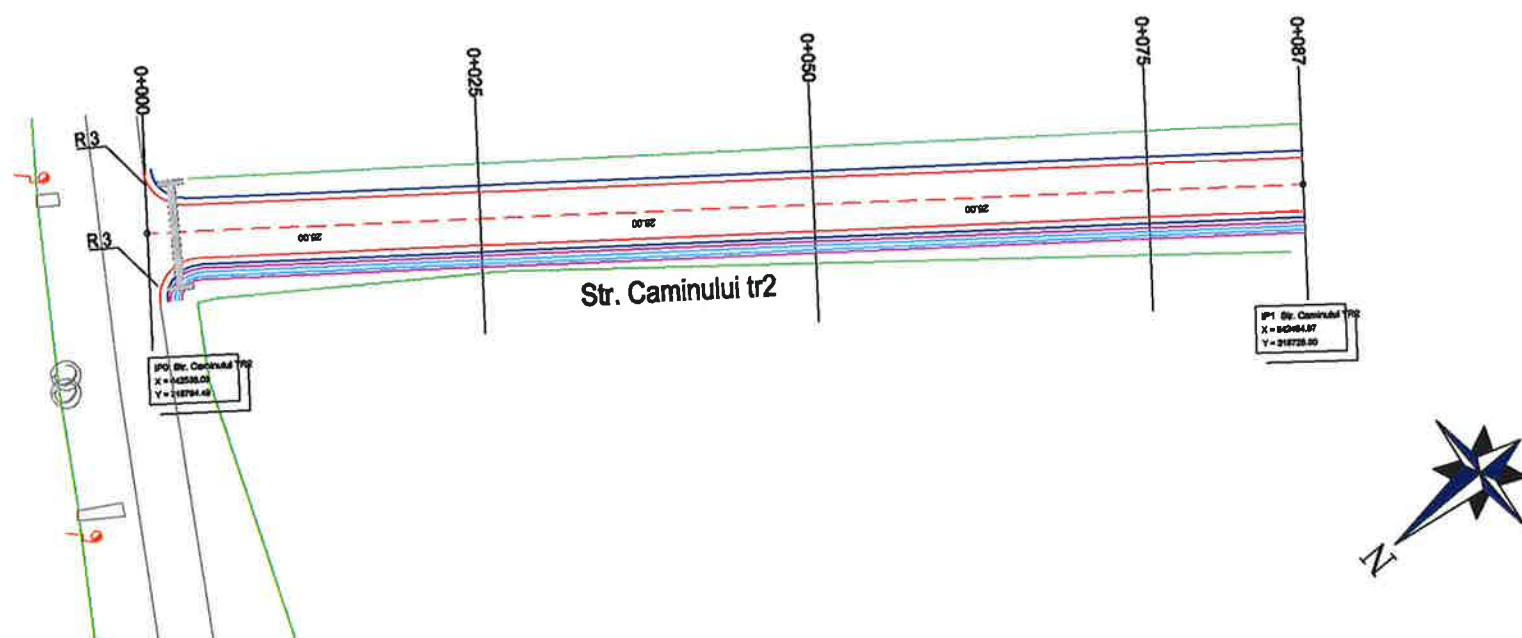



LEGENDA:

- Ax Proiectat
- Margine Asfalt
- Acostamente
- Sant de beton proiectat
- Bordura 20x25
- Limita Proprietate
- Drum Asfalt Existent

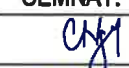 Ericons Services S.C. ERICONS SERVICES S.R.L.			Str. Mitropolitul Veniamin Costache, nr.21, Sector 5, Bucuresti E-mail: office@ericons.ro Nr. de inreg. CC.: J40/2588/2017 CUI: RO37142713 Telefon: 0737309487	DENUMIRE: Asfaltarea drumurilor de interes local in comuna Valea Argovei, Judetul Calarasi	PR.NR. 26/2021
				BENEFICIAR: COMUNA VALEA ARGOVEI	
SEF PROIECT	ing. Catalin Negrea		SCARA	Plan de Situatii Strada Caminului TR2	FAZA D.A.L.I.
PROIECTAT	dr.ing. Costin Bichir		1:500		
DESENAT	teh. Lucian Draghici		2021		PLANSĂ NR. PS-27

PLAN DE SITUATIE

scara 1:500

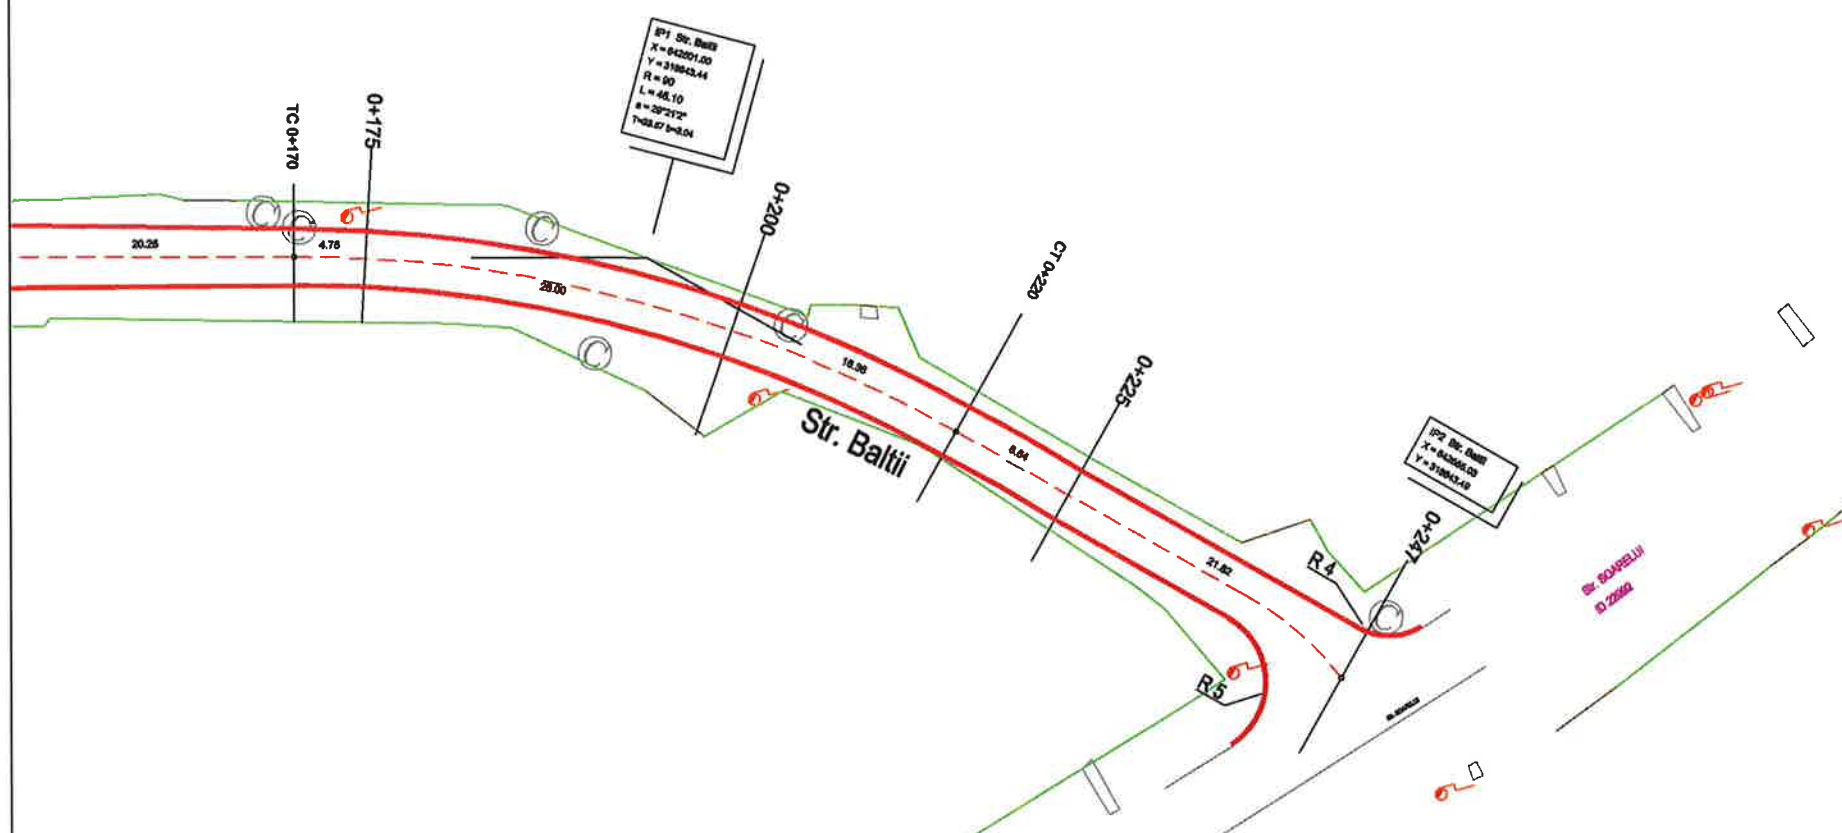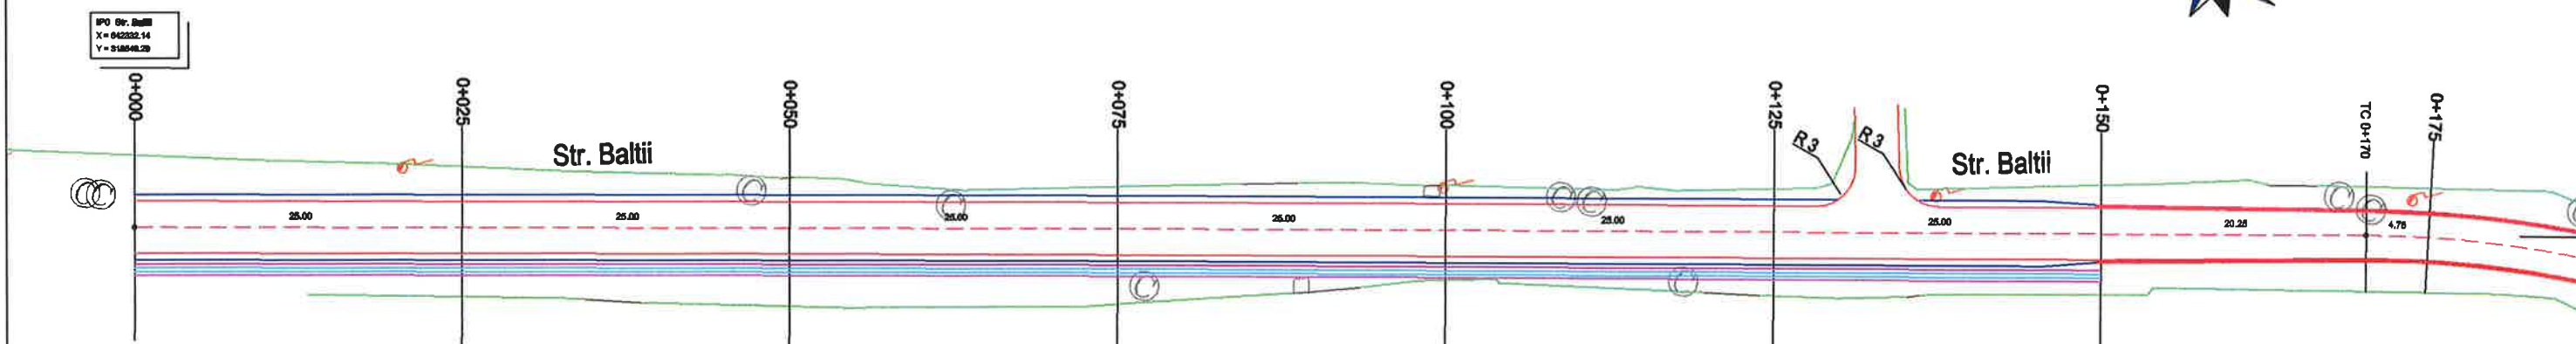

LEGENDA:

- Ax Proiectat
- Margine Asfalt
- Acostamente
- Sant de beton proiectat
- Bordura 20x25
- Limita Proprietate
- Drum Asfalt Existent


 Str. Mitropolitul Veniamin Costache, nr.21, Sector 5, Bucuresti E-mail: office@ericons.ro Nr. de inreg. CC.: J40/2588/2017 CUI: RO37142713 Telefon: 0737309487		DENUMIRE: Asfaltarea drumurilor de interes local in comuna Valea Argovei, Judetul Calarasi BENEFICIAR: COMUNA VALEA ARGOVEI		PR.NR. 26/2021
SEF PROIECT	ing. Catalin Negrea	SEM. NAT.	1:500	
PROIECTAT	dr.ing. Costin Bichir			FAZA D.A.L.I.
DESENAT	teh. Lucian Draghici		2021	

Plan de Situatii
Strada Baltii

PLANSĂ NR.
PS-28


PLAN DE SITUAȚIE

scara 1:500

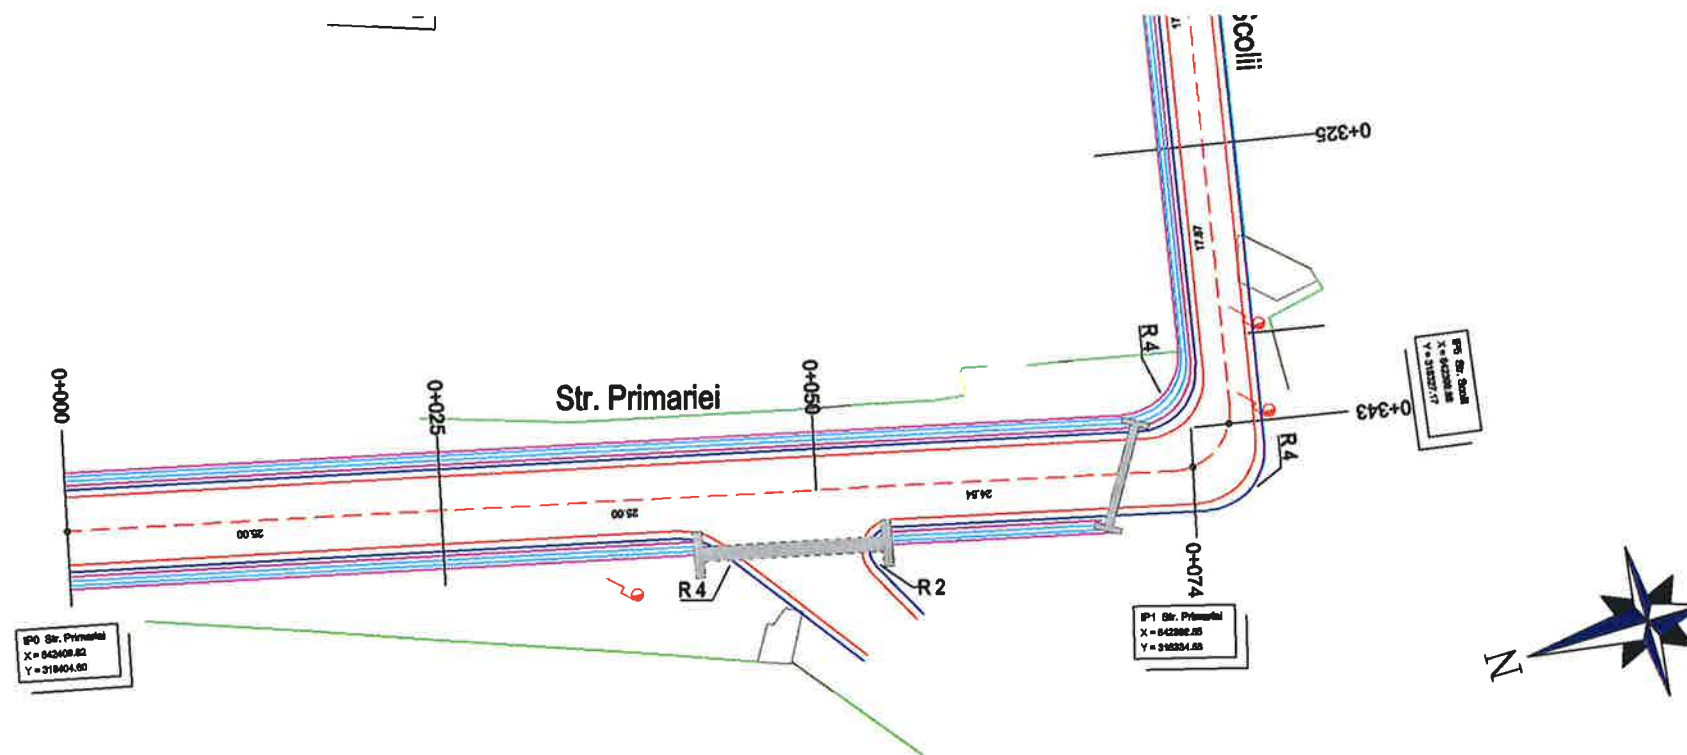


LEGENDA:

- Ax Proiectat
- Margine Asfalt
- Acostamente
- Sant de beton proiectat
- Bordura 20x25
- Limita Proprietate
- Drum Asfalt Existent

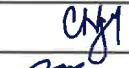 Str. Mitropolitul Veniamin Costache, nr.21, Sector 5, Bucuresti E-mail: office@ericons.ro Nr. de inreg. CC.: J40/2588/2017 CUI: RO37142713 Telefon: 0737309487			DENUMIRE: Asfaltarea drumurilor de interes local in comuna Valea Argovei, Judetul Calarasi BENEFICIAR: COMUNA VALEA ARGOVEI		PR.NR. 26/2021
SEF PROIECT	ing. Catalin Negrea		SCARA	Plan de Situatie Strada Primariei	FAZA D.A.L.I.
PROIECTAT	dr.ing. Costin Bichir		1:500		PLANSĂ NR. PS-29
DESENAT	teh. Lucian Draghici		2021		

PLAN DE SITUATIE

scara 1:500

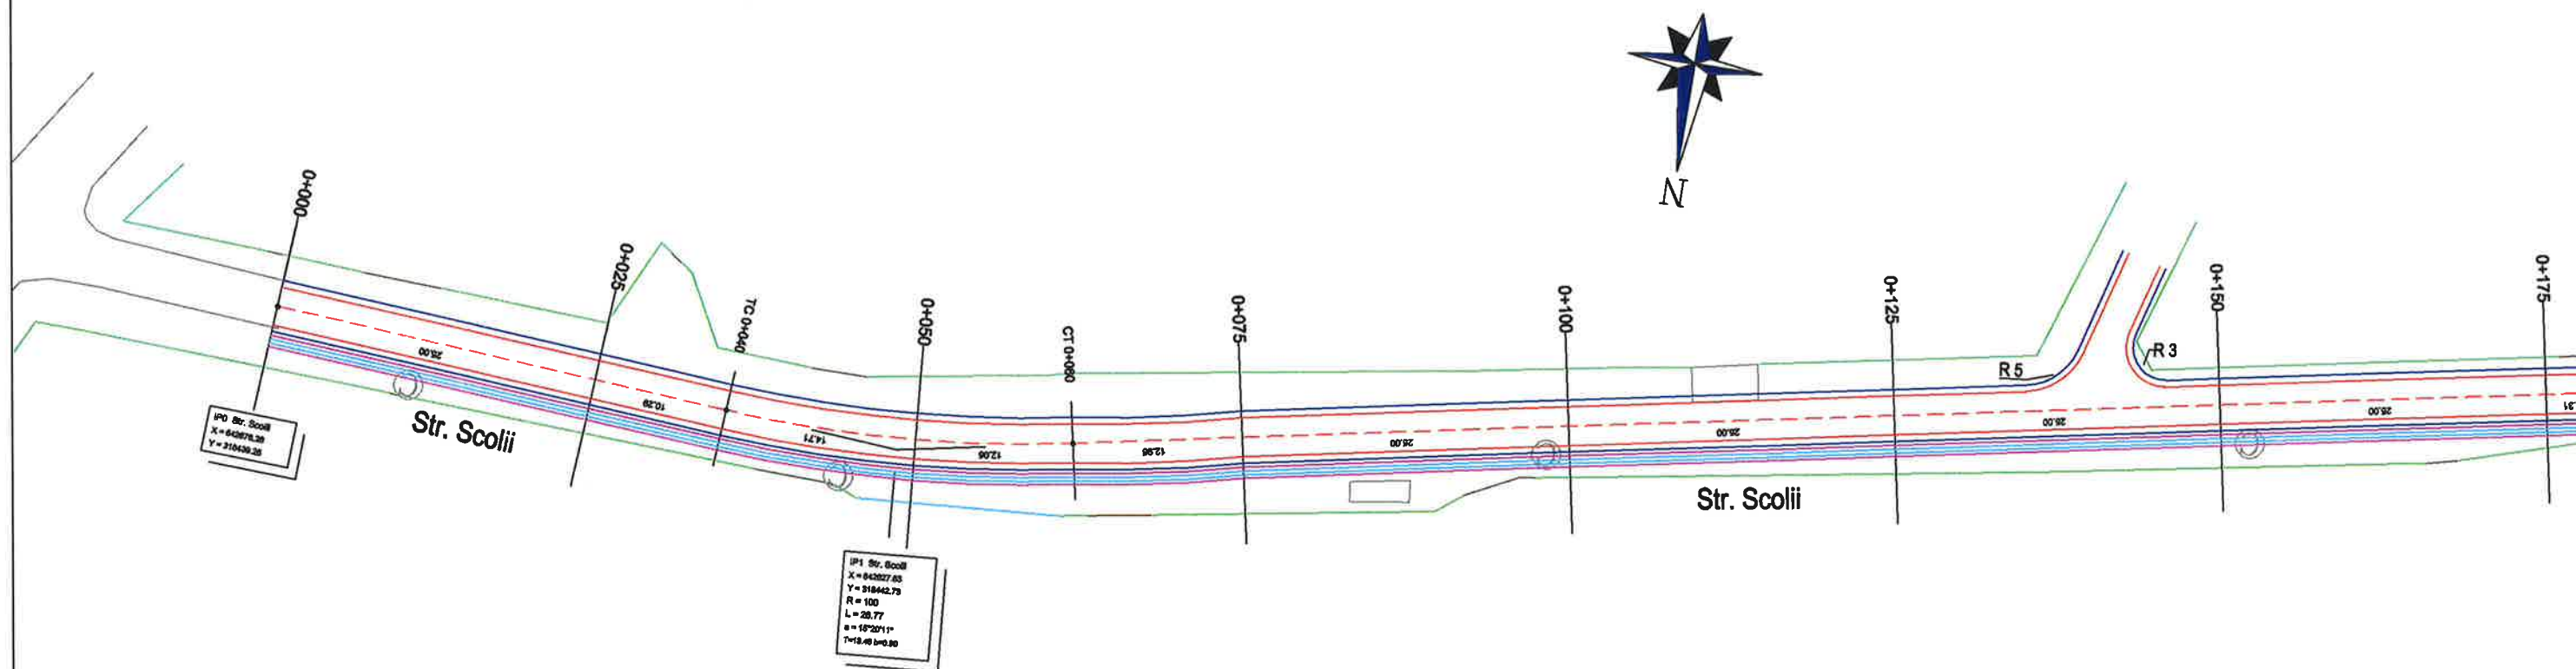


LEGENDA:

- Ax Proiectat
- Margine Asfalt
- Acostamente
- Sant de beton proiectat
- Bordura 20x25
- Limita Proprietate
- Drum Asfalt Existent

 Ericons Services S.C. ERICONS SERVICES S.R.L.			Str. Mitropolitul Veniamin Costache, nr.21, Sector 5, Bucuresti E-mail: office@ericons.ro Nr. de inreg. CC.: J40/2588/2017 CUI: RO37142713 Telefon: 0737309487	S.R.L. Asfaltarea drumurilor de interes local in comuna Valea Argovei, Judetul Calarasi BENEFICIAR: COMUNA VALEA ARGOVEI	PR.NR. 26/2021
	NUMELE	SEM.NAT.	SCARA	Plan de Situatii Strada Scolii	FAZA D.A.L.I.
SEF PROIECT	ing. Catalin Negrea		1:500		PLANS NR. PS-30
PROIECTAT	dr.ing. Costin Bichir		2021		
DESENAT	teh. Lucian Draghici				


PLAN DE SITUATIE

scara 1:500

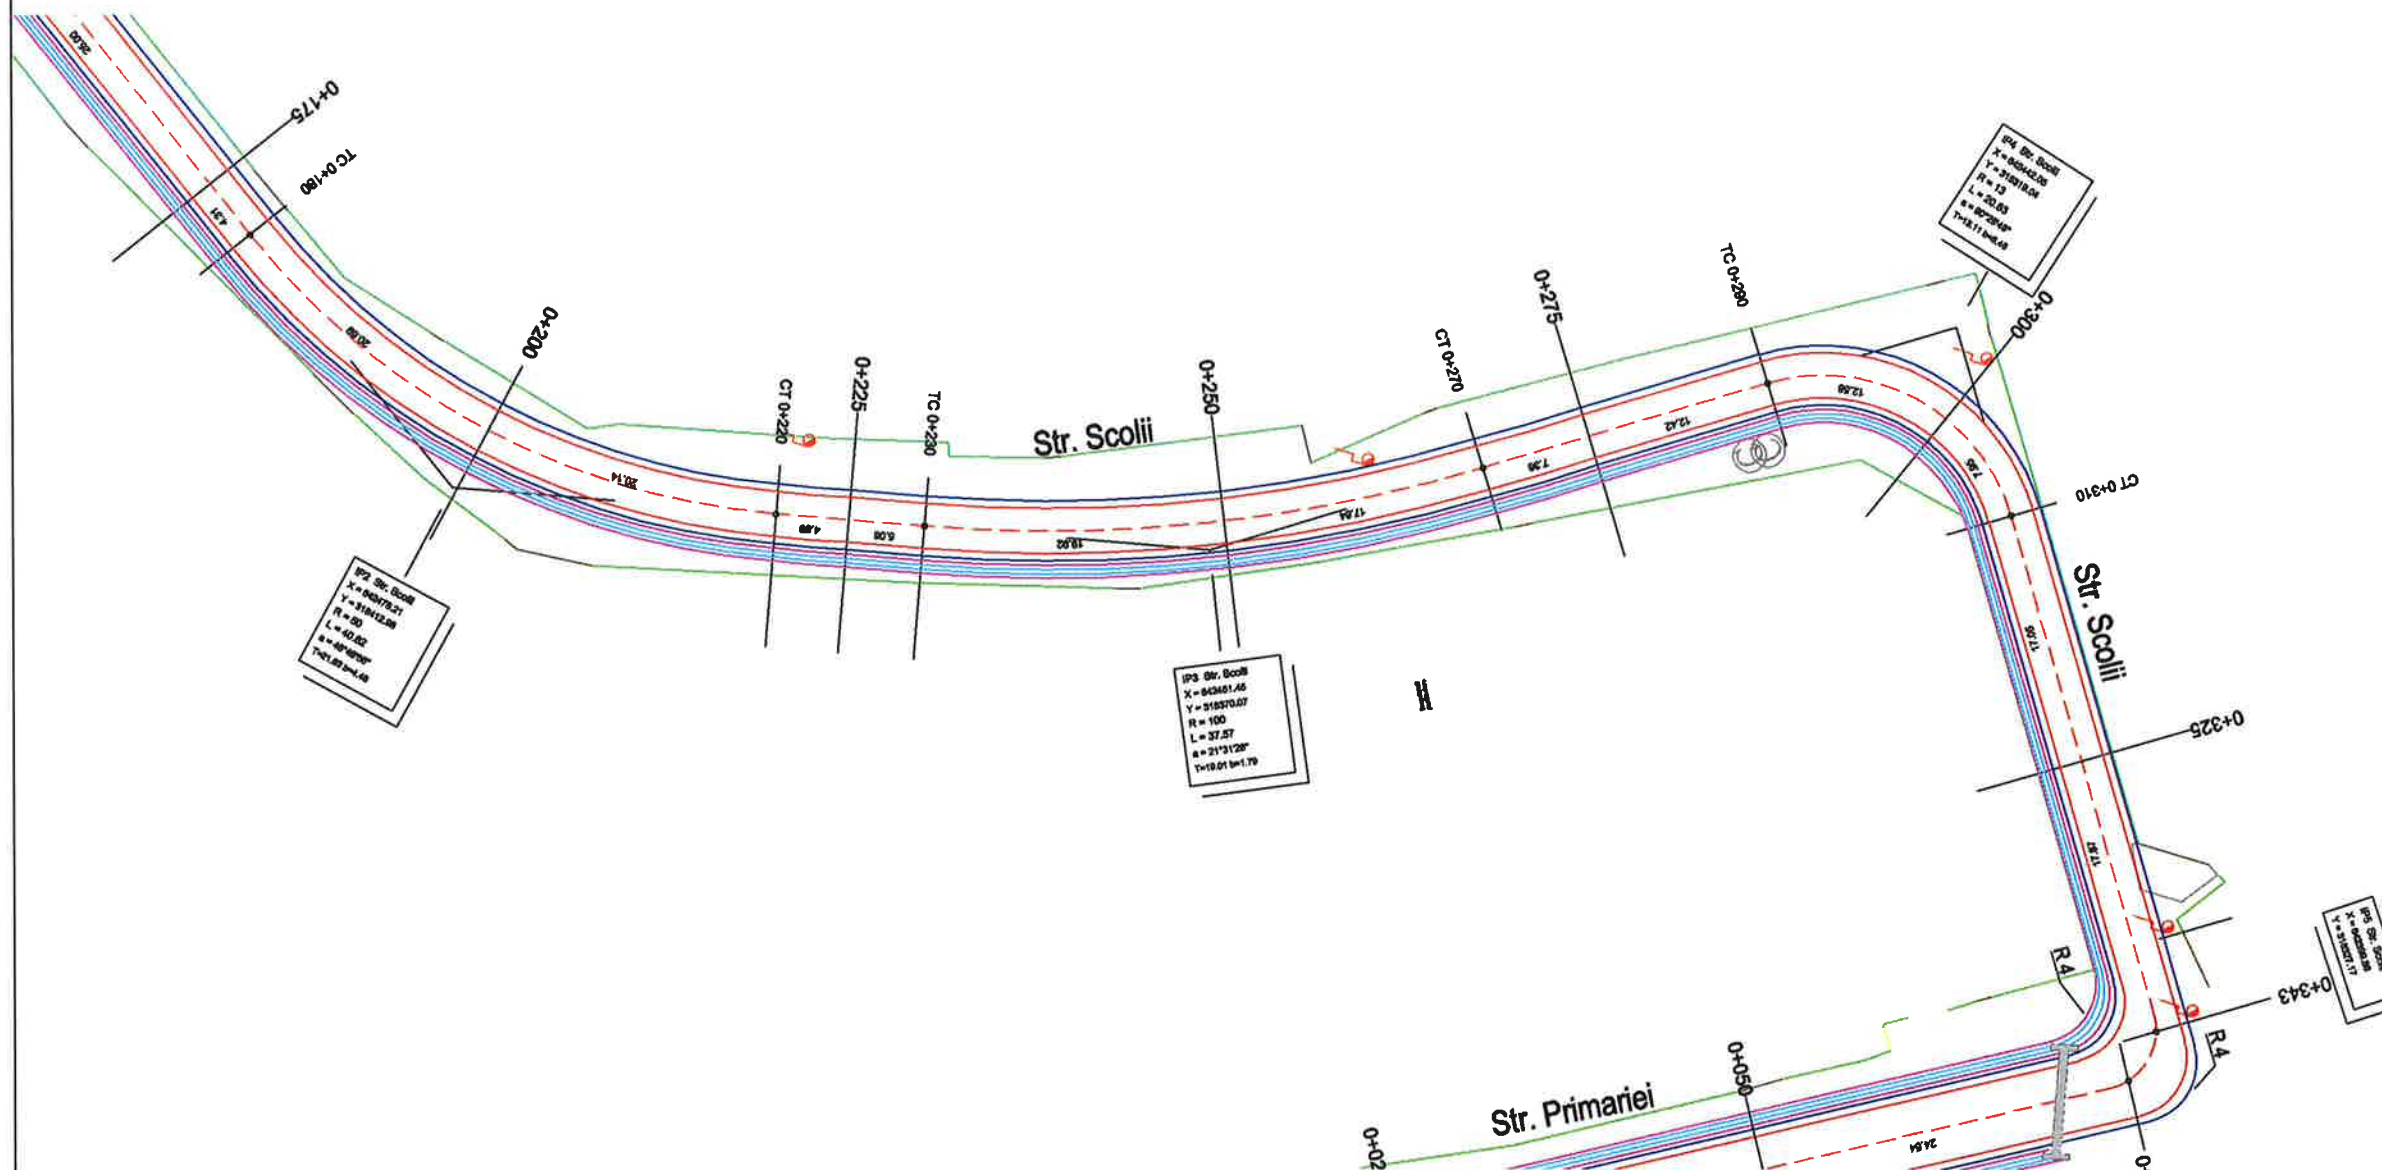


LEGENDA:

- - - Ax Proiectat
- - - Margine Asfalt
- - - Acostamente
- - - Sant de beton proiectat
- - - Bordura 20x25
- - - Limita Proprietate
- - - Drum Asfalt Existent

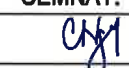 Ericons Services S.C. ERICONS SERVICES S.R.L. Str. Mitropolitul Veniamin Costache, nr.21, Sector 5, Bucuresti E-mail: office@ericons.ro Nr. de inreg. CC.: J40/2588/2017 CUI: RO37142713 Telefon: 0737308487			DENUMIRE: Asfaltarea drumurilor de interes local in comuna Valea Argovei, judetul Calarasi BENEFICIAR: COMUNA VALEA ARGOVEI		PR.NR. 26/2021
SEF PROIECT	ing. Catalin Negrea		SCARA	Plan de Situatii Strada Scolii	FAZA D.A.L.I.
PROIECTAT	dr.ing. Costin Bichir		1:500		PLANSĂ NR. PS-31
DESENAT	teh. Lucian Draghici		2021		

scara 1:500

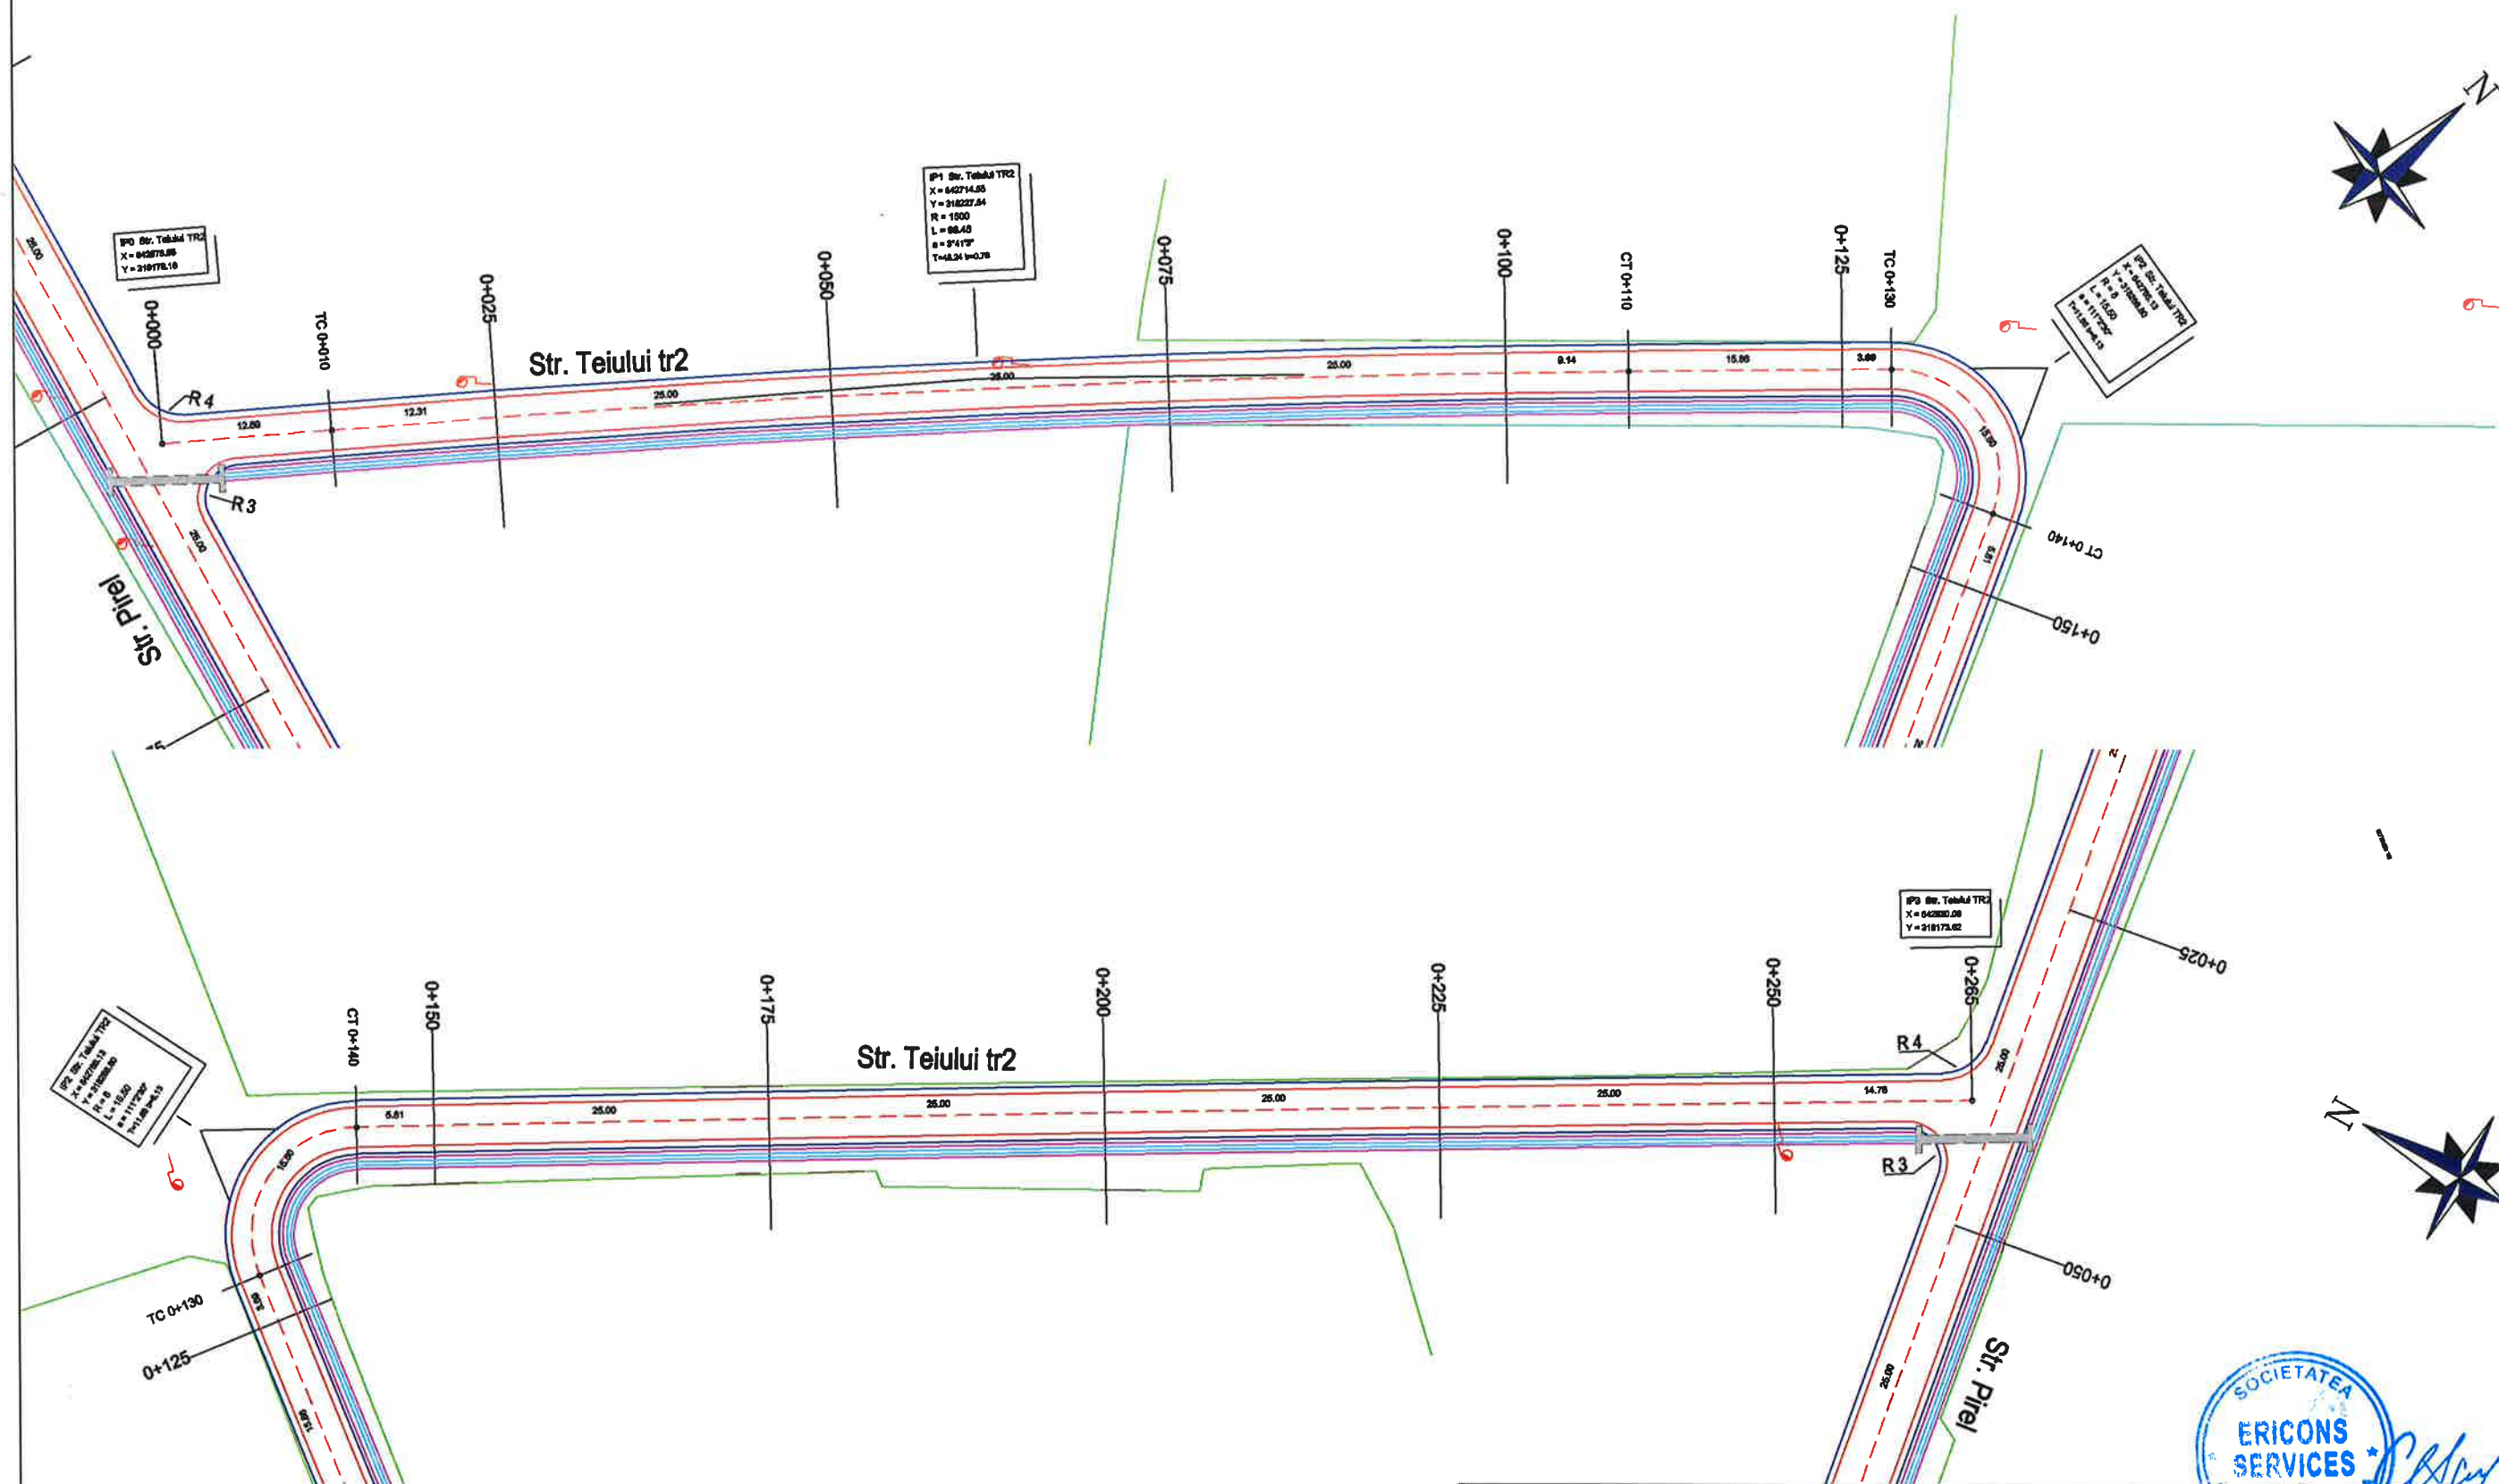

LEGENDA:

- 
 Ax Proiectat
 Margine Asfalt
 Acostamente
 Sant de beton proiectat
 Bordura 20x25
 Limita Proprietate
 Drum Asfalt Existent

 Str. Mitropolitul Veniamin Costache, nr.21,
Sector 5, Bucuresti
E-mail: office@ericons.ro
Nr. de inreg. CC.: J40/2568/2017
CUI: RO37142713
S.C. ERICONS SERVICES S.R.L.
Telefon: 0737306487

DENUMIRE: **S.R.L.**
Asfaltarea drumurilor de interes local in comuna
Valea Argovei, judetul Calarasi

BENEFICIAR: COMUNA VALEA ARGOVEI

PR.NR.
26/2021

	NUMELE	SEMNAS.	SCARA
SEF PROIECT	ing. Catalin Negrea		1:500
PROIECTAT	dr.ing. Costin Bichir		2021
DESENAT	teh. Lucian Draghici		

Plan de Situatii


Strada Teiului TR2

FAZA
D.A.L.I.

PLANSA NR.
PS-32

PLAN DE SITUATIE


scara 1:500

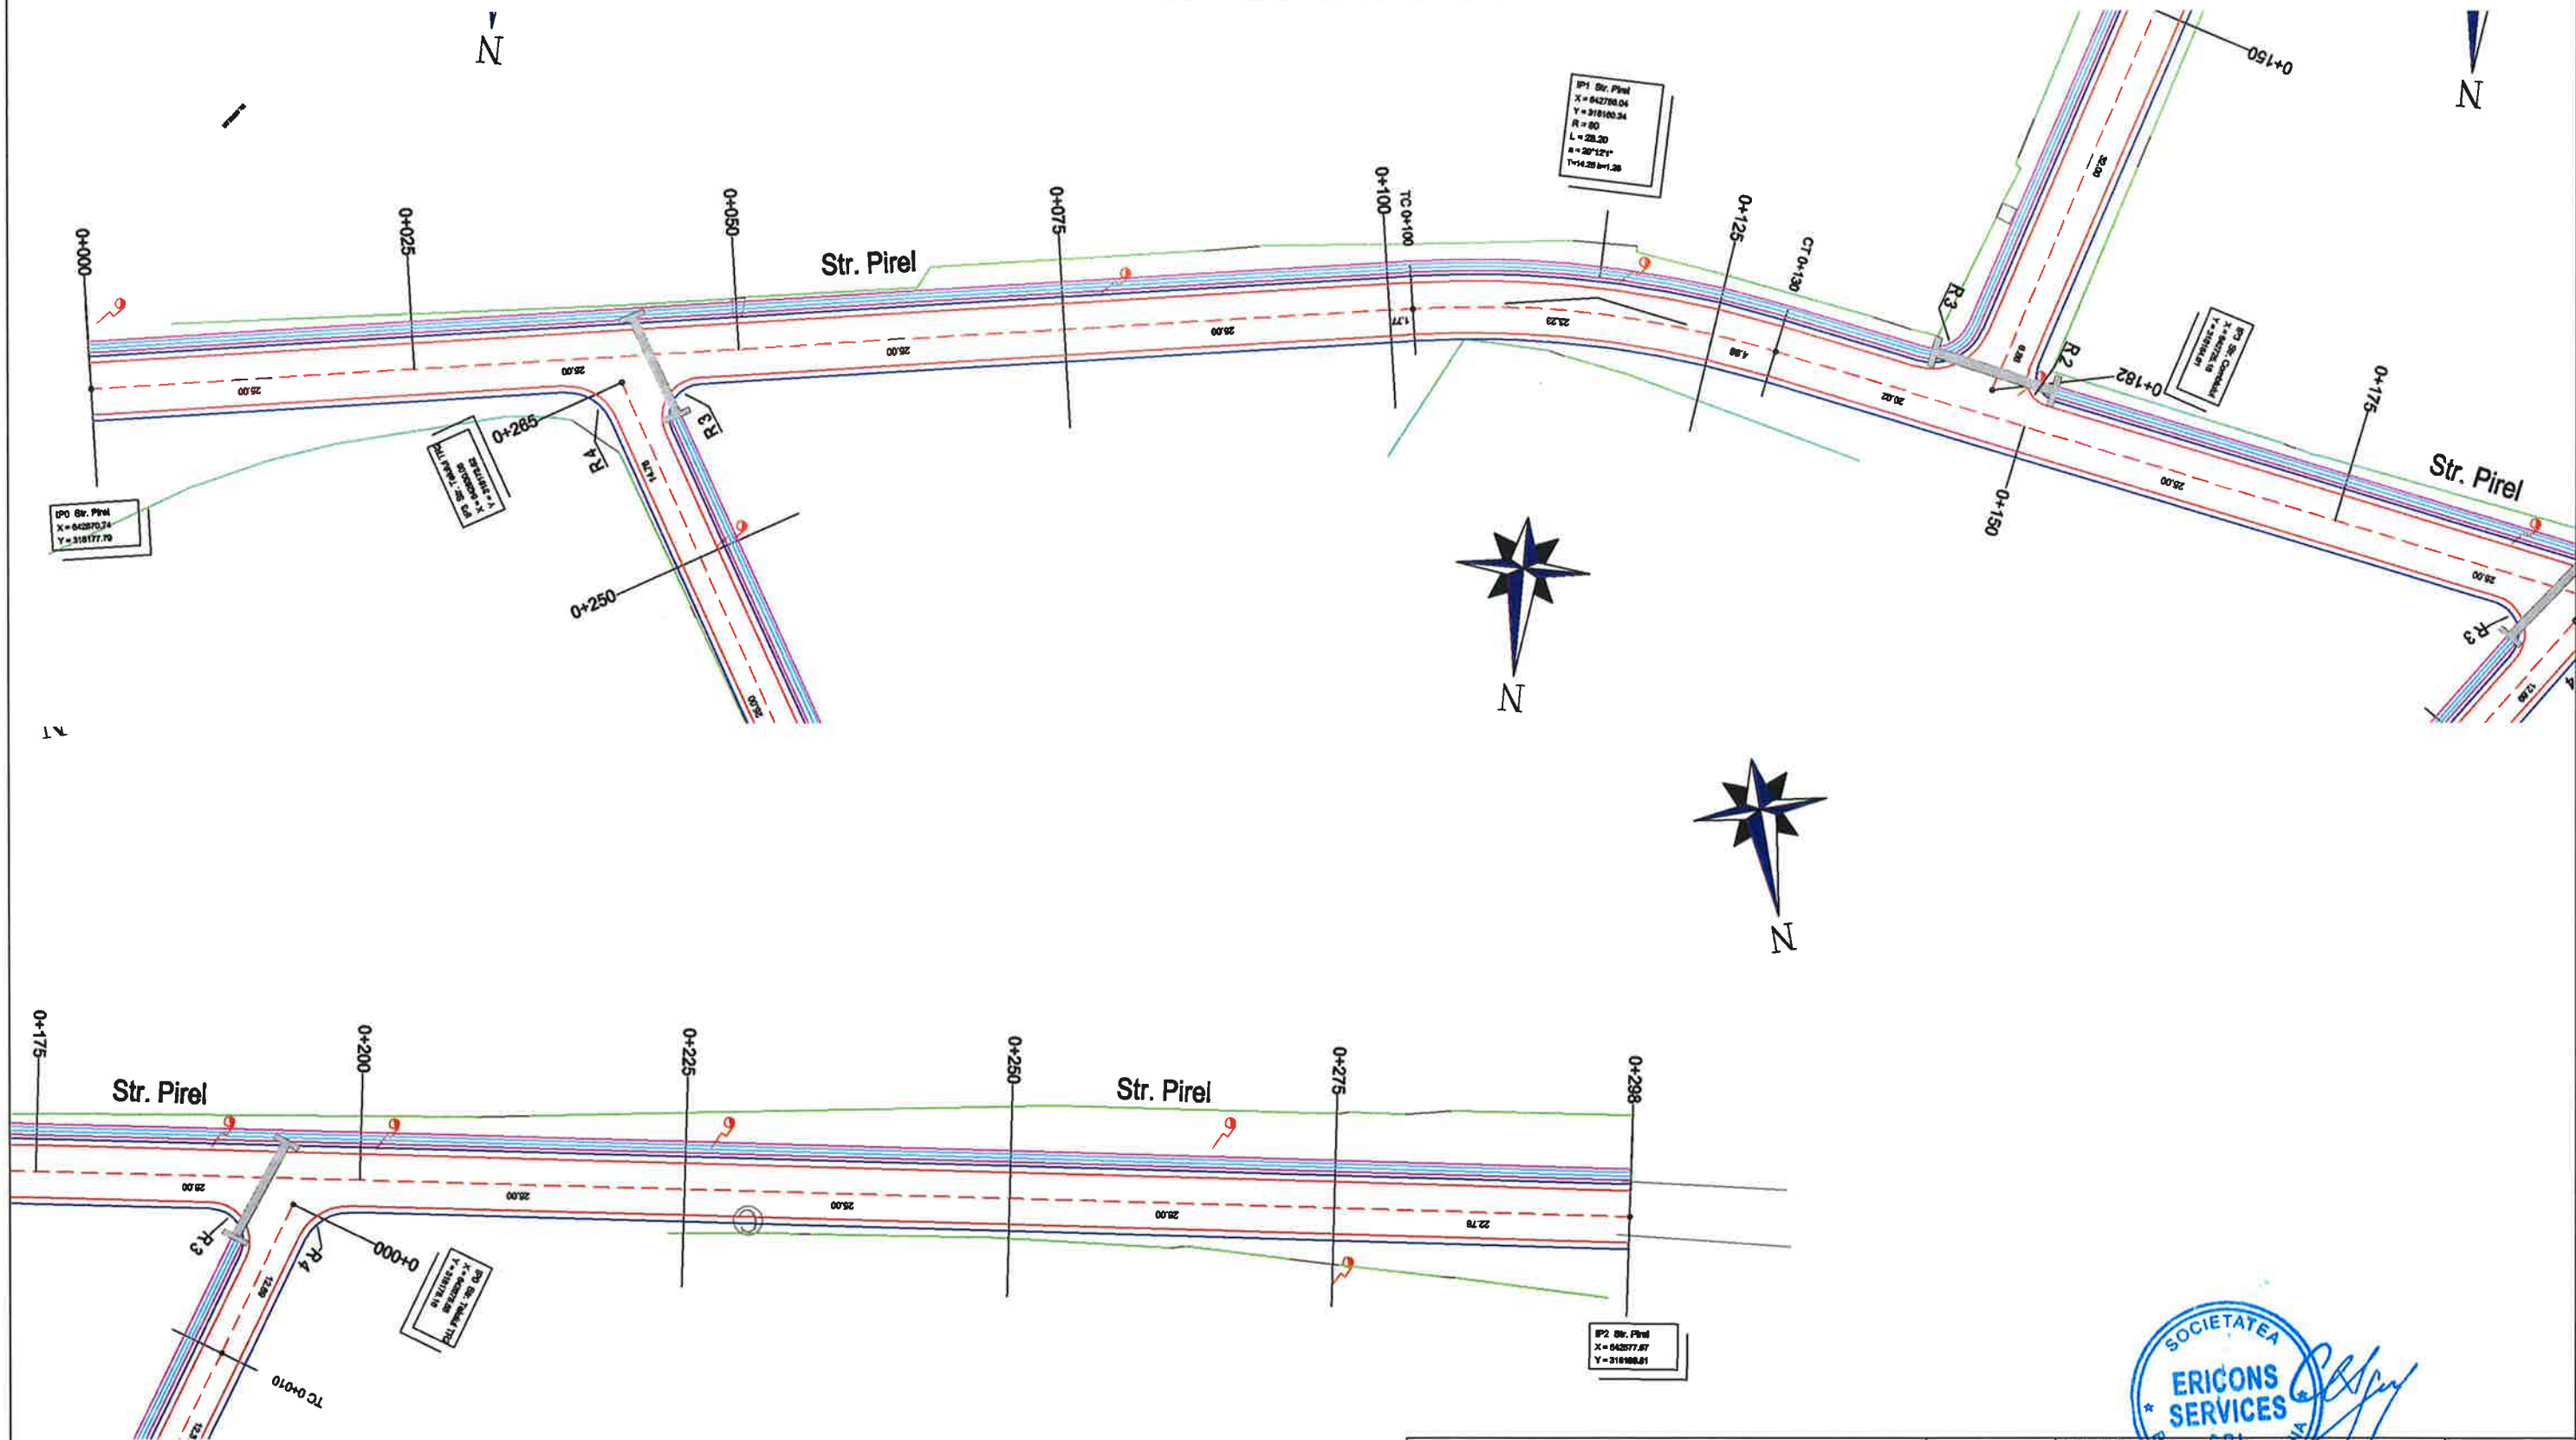

 Ericons Services S.C. ERICONS SERVICES S.R.L.			Str. Mitropolitul Veniamin Costache, nr.21, Sector 5, Bucuresti E-mail: office@ericons.ro Nr. de inreg. CC. : J40/2588/2017 CUI : RO37142713 Telefon : 0737309487		DENUMIRE: Asfaltarea drumurilor de interes local in comuna Valea Argovei, judetul Calarasi		PR.NR. 26/2021		
			NUMELE		SEM.NAT.		SCARA		
SEF PROIECT			ing. Catalin Negrea				1:500		
PROIECTAT			dr.ing. Costin Bichir						
DESENAT			teh. Lucian Draghici				2021		
Plan de Situatii Strada Pirel								FAZA D.A.L.I.	
								PLANSĂ NR. PS-33	

PLAN DE SITUATIE

scara 1:500

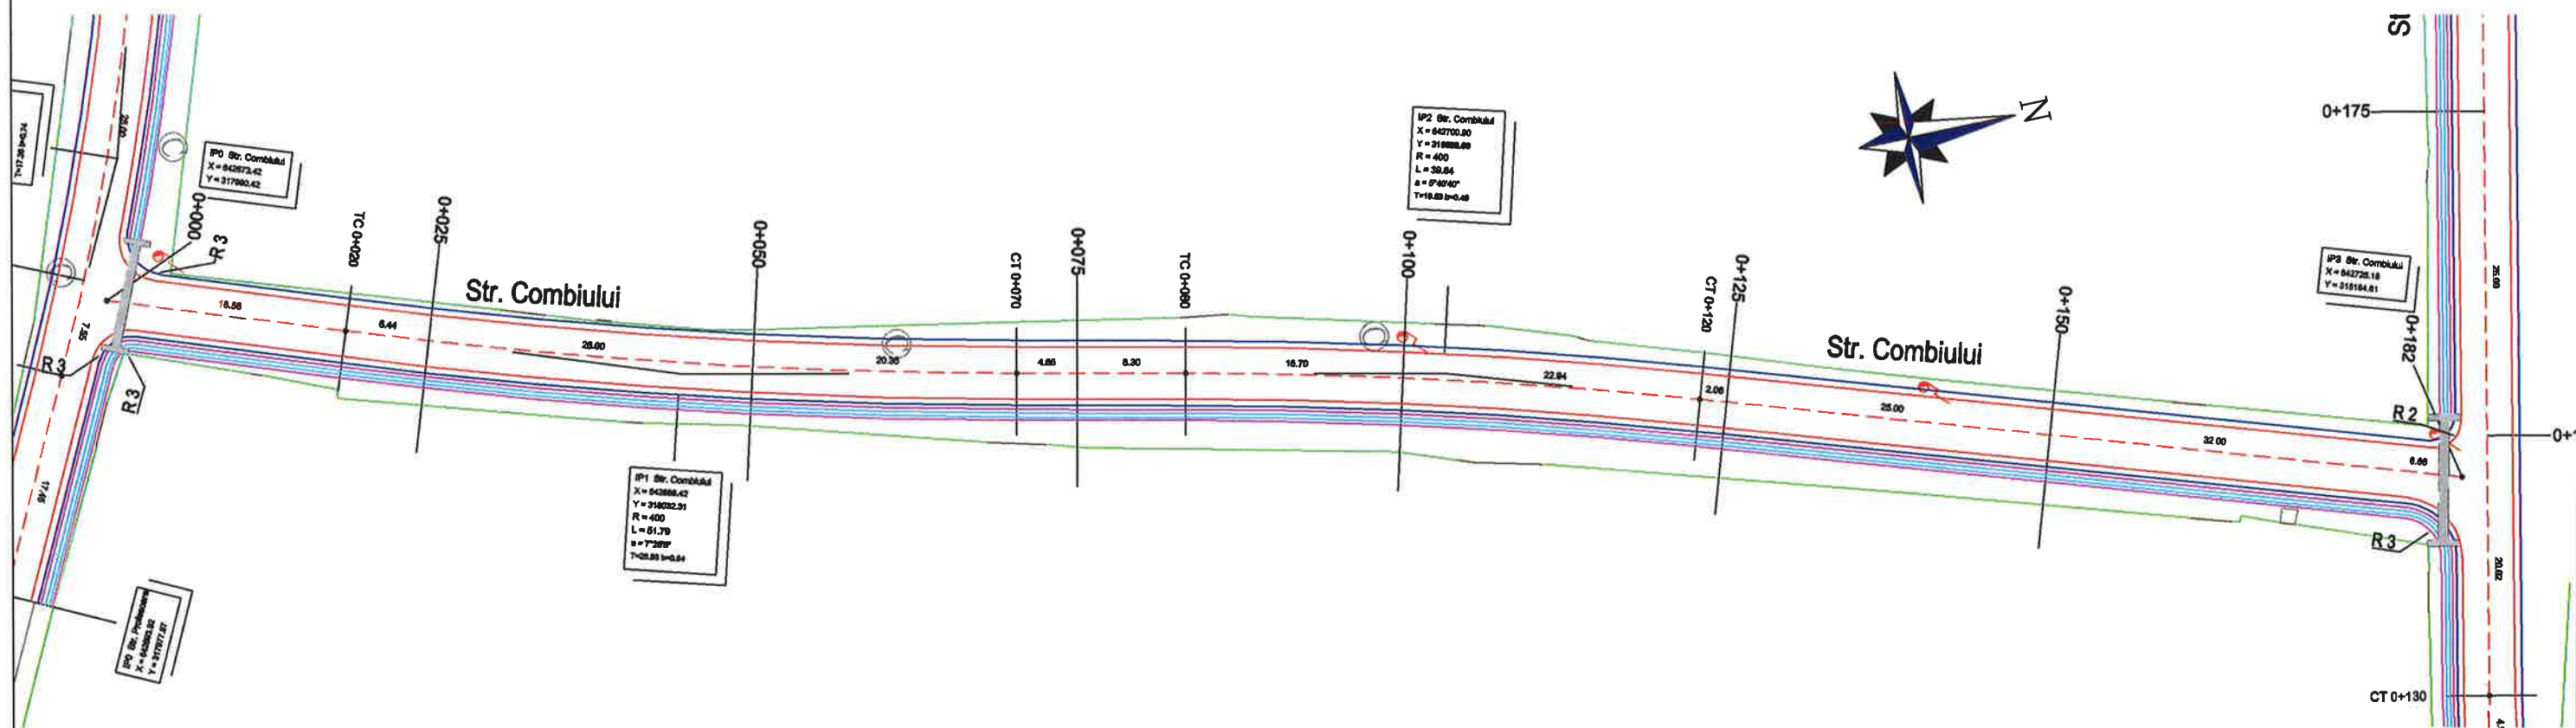


LEGENDA:

- Ax Proiectat
- Margine Asfalt
- Acostamente
- Sant de beton proiectat
- Bordura 20x25
- Limita Proprietate
- Drum Asfalt Existent

 Ericons Services S.C. ERICONS SERVICES S.R.L.			Str. Mitropoliei Veniamin Costache, nr.21, Sector 5, Bucuresti E-mail: office@ericons.ro Nr. de inreg. CC.: J40/2588/2017 CUI: RO37142713 Telefon: 0737309487	DENUMIRE Asfaltarea drumurilor de interes local in comuna Valea Argovei, Judetul Caramanli BENEFICIAR: COMUNA VALEA ARGOVEI	PR.NR. 26/2021
SEF PROIECT	ing. Catalin Negrea	SEM.NAT.	SCARA	Plan de Situatie Strada Combiului	FAZA D.A.L.I.
PROIECTAT	dr.ing. Costin Blchir		1:500		
DESENAT	teh. Lucian Draghici		2021		PLANSA NR. PS-34

PLAN DE SITUATIE


scara 1:500

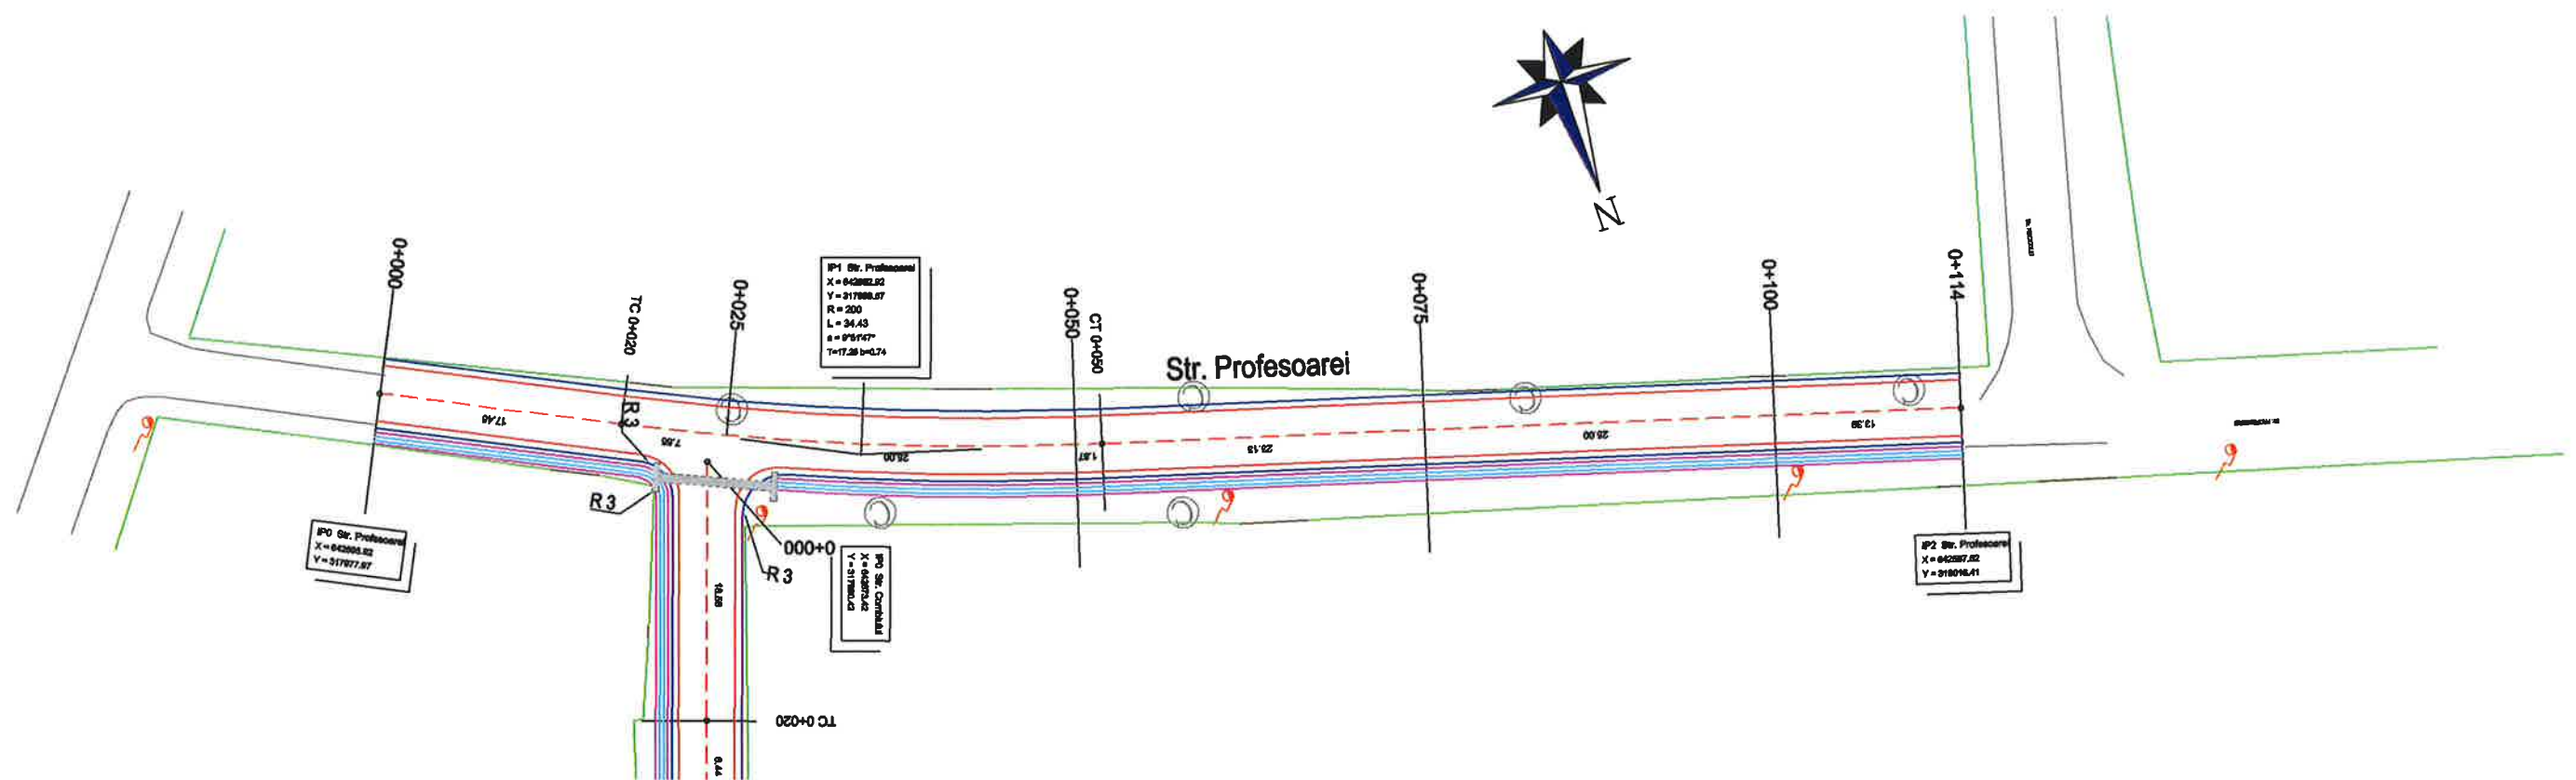

 Ericons Services S.C. ERICONS SERVICES S.R.L. Str. Mitropolitul Varlaam Costache, nr.21, Sector 5, Bucuresti E-mail: office@ericons.ro Nr. de inreg. CC: J40/2568/2017 CUI: RO37142713 Telefon: 0737309487				DENUMIRE: Asfaltarea drumurilor de interes local in comuna Valea Argovei, Judetul Calarasi BENEFICIAR: COMUNA VALEA ARGOVEI	PR.NR. 26/2021
SEF PROIECT	ing. Catalin Negrea	SEM. 	SCARA	Plan de Situatii Strada Profesoarei	FAZA D.A.L.I. PLANS NR. PS-35
PROIECTAT	dr.ing. Costin Bichir	SEM. 	1:500		
DESENAT	teh. Lucian Draghici	SEM. 	2021		


PLAN DE SITUATIE

scara 1:500

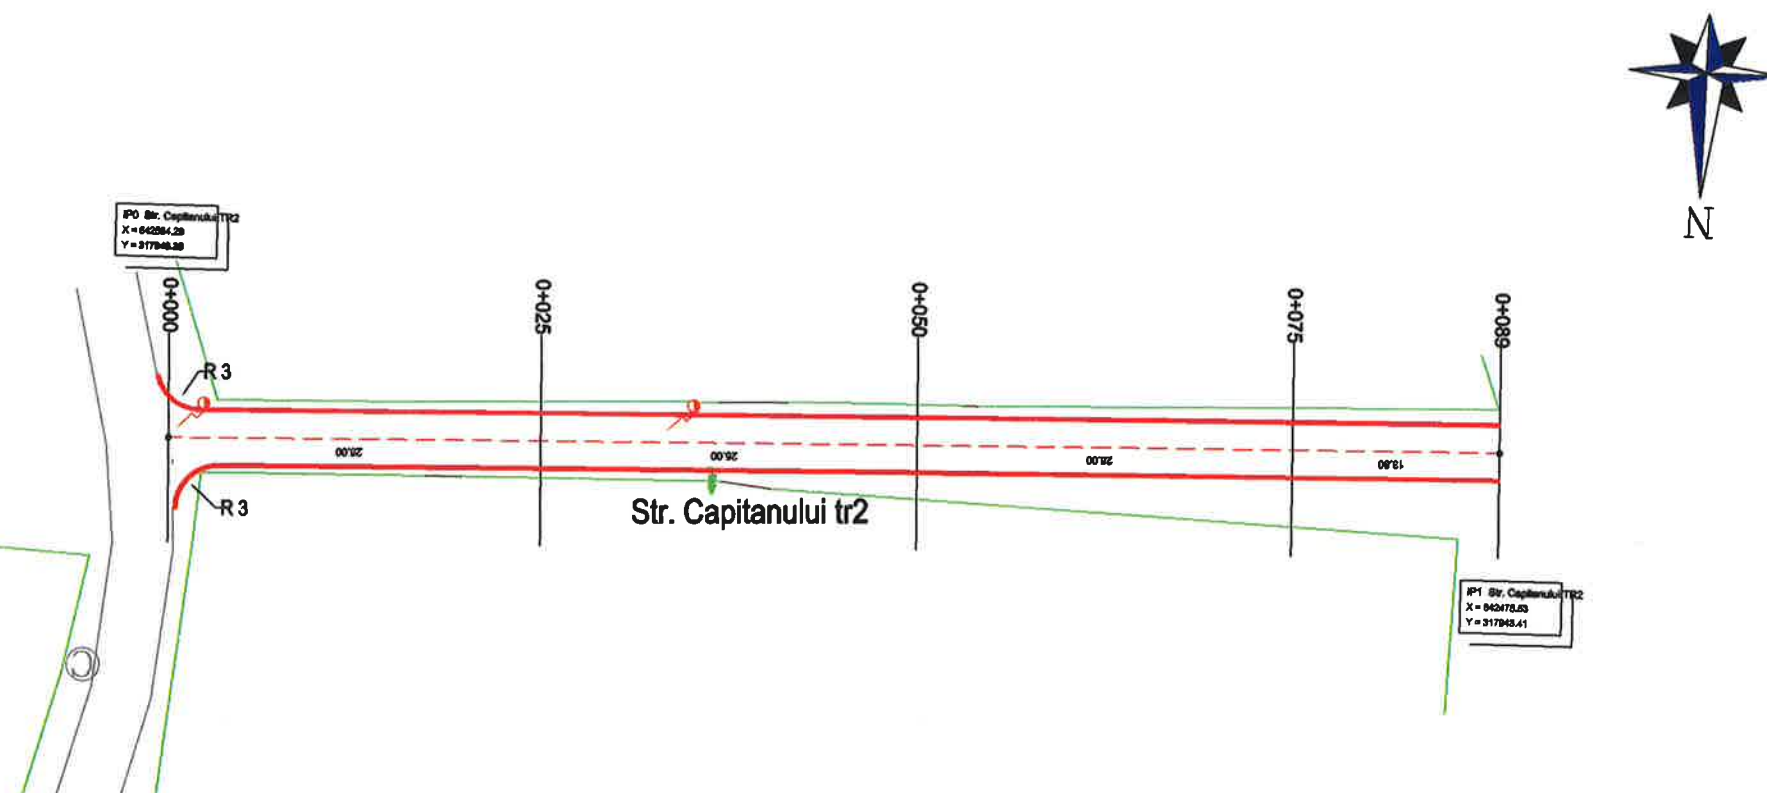


LEGENDA:

- Ax Proiectat
- Margine Asfalt
- Acostamente
- Sant de beton proiectat
- Bordura 20x25
- Limita Proprietate
- Drum Asfalt Existent

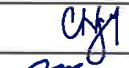 Str. Mitropolitul Veniamin Costache, nr.21, Sector 5, Bucuresti E-mail: office@ericons.ro Nr. de inreg. CC.: J40/2568/2017 CUI: RO37142713 Telefon: 0737308487 S.C. ERICONS SERVICES S.R.L.			DENUMIRE: Asfaltarea drumurilor de interes local in comuna Valea Argovei, Judetul Galargi BENEFICIAR: COMUNA VALEA ARGOVEI		PR.NR. 26/2021
SEF PROIECT	ing. Catalin Negrea		SCARA	Plan de Situatii Strada Capitanului TR2	FAZA D.A.L.I.
PROIECTAT	dr.ing. Costin Bichir		1:500		PLANSĂ NR. PS-36
DESENAT	teh. Lucian Draghici		2021		

PLAN DE SITUATIE

scara 1:500

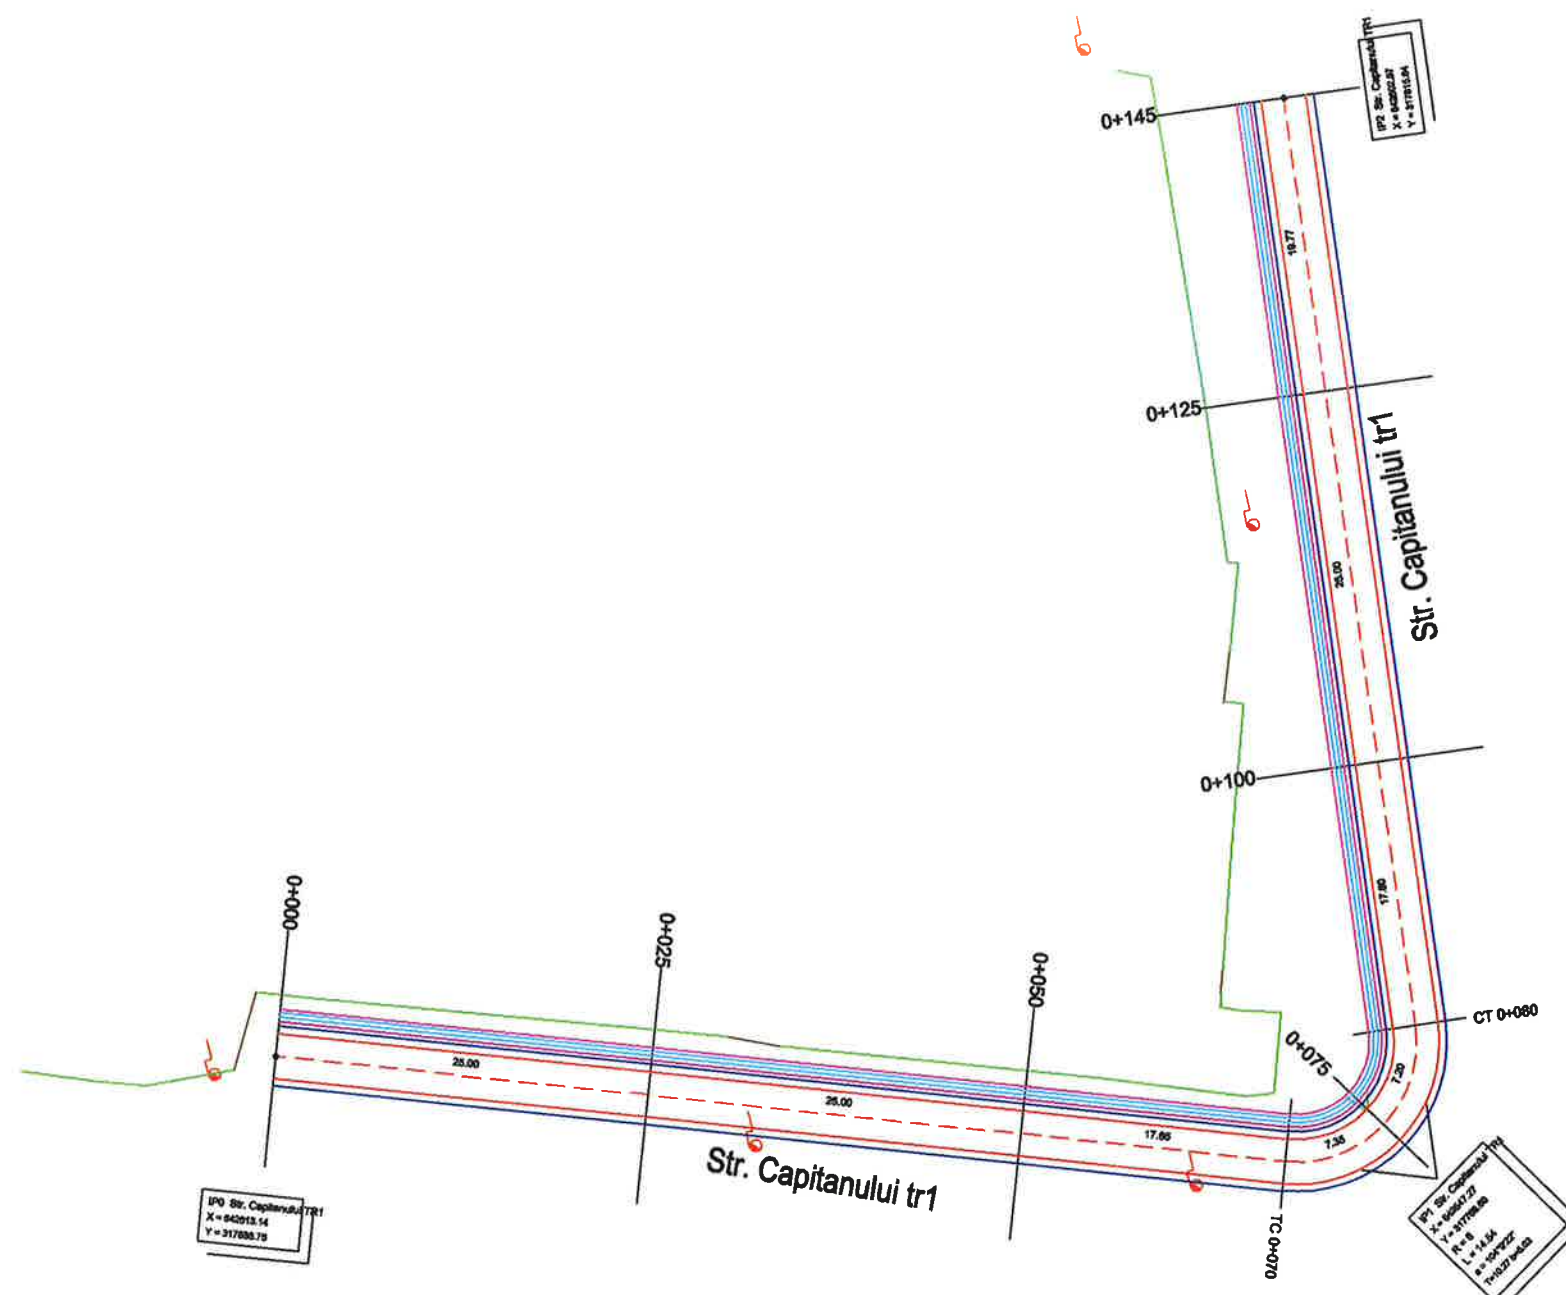


LEGENDA:

- Ax Proiectat
- Margine Asfalt
- Acostamente
- Sant de beton proiectat
- Bordura 20x25
- Limita Proprietate
- Drum Asfalt Existent

Str. Mitropolit Veniamin Costache, nr.21, Sector 5, Bucuresti E-mail: office@ericons.ro Nr. de Inreg. CC : J40/2568/2017 CUI : RO37142713 Telefon : 0737309487			DENUMIRE: Asfaltarea drumurilor de interes local in comuna Valea Argovei, Judetul Calarasi BENEFICIAR: COMUNA VALEA ARGOVEI		PR.NR. 26/2021
SEF PROIECT	ing. Catalin Negrea	SEM.NAT.	SCARA	Plan de Situatii Strada Capitanului TR1	FAZA D.A.L.I.
PROIECTAT	dr.Ing. Costin Bichir		1:500		
DESENAT	teh. Lucian Draghici		2021		PLANSA NR. PS-37

PLAN DE SITUATIE

scara 1:500

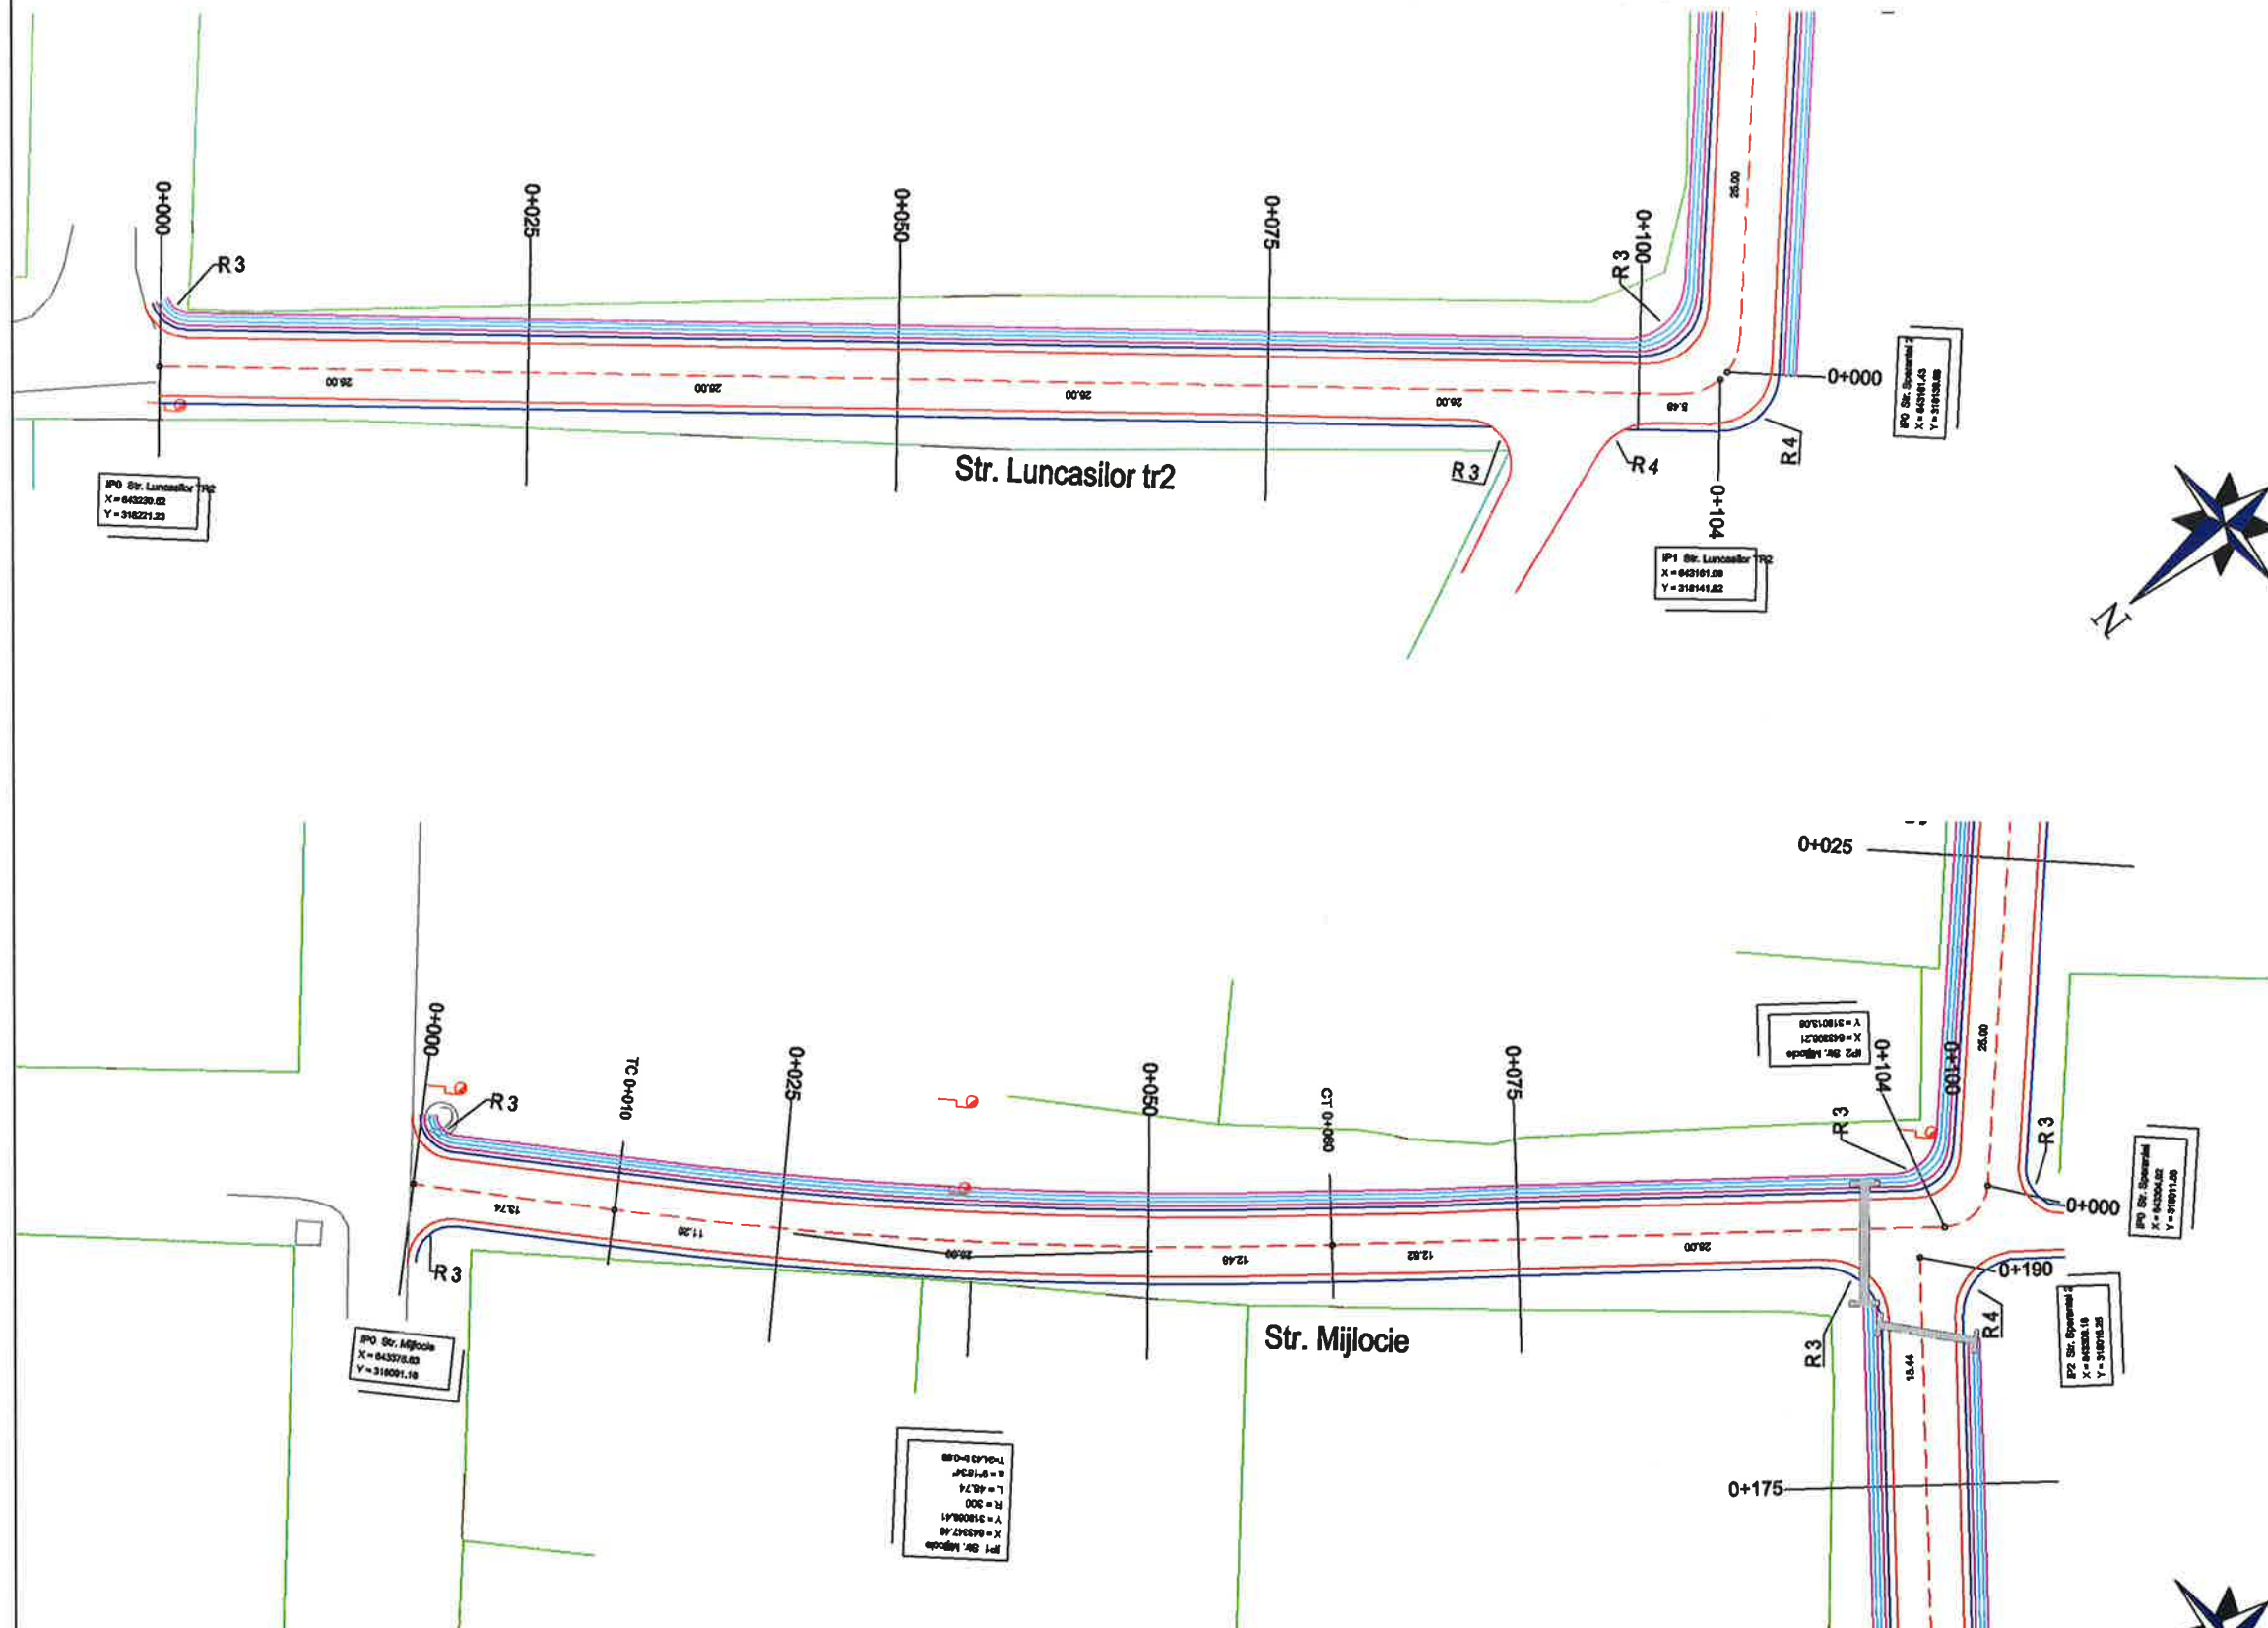


LEGENDA:

- - - - - Ax Proiectat
- — — — - Margine Asfalt
- — — — - Acostamente
- — — — - Sant de beton proiectat
- — — — - Bordura 20x25
- — — — - Limita Proprietate
- — — — - Drum Asfalt Existent

Str. Mitropolitul Veniamin Costache, nr.21, Sector 5, Bucuresti E-mail: office@ericons.ro Nr. de inreg. CC : J40/2588/2017 CUI : RO37142713 Telefon : 0737309487			DENUMIRE: Asfaltarea drumurilor de interes local in comuna Valea Argovei, Judetul Calarasi BENEFICIAR: COMUNA VALEA ARGOVEI		PR.NR. 26/2021
SEF PROIECT	ing. Catalin Negrea		SCARA	Plan de Situatie Strada Luncasilor TR2, Strada Mijlocie	FAZA D.A.L.I.
PROIECTAT	dr.Ing. Costin Bichir		1:500		PLANSĂ NR. PS-38
DESENAT	teh. Lucian Draghici		2021		


PLAN DE SITUATIE

scara 1:500

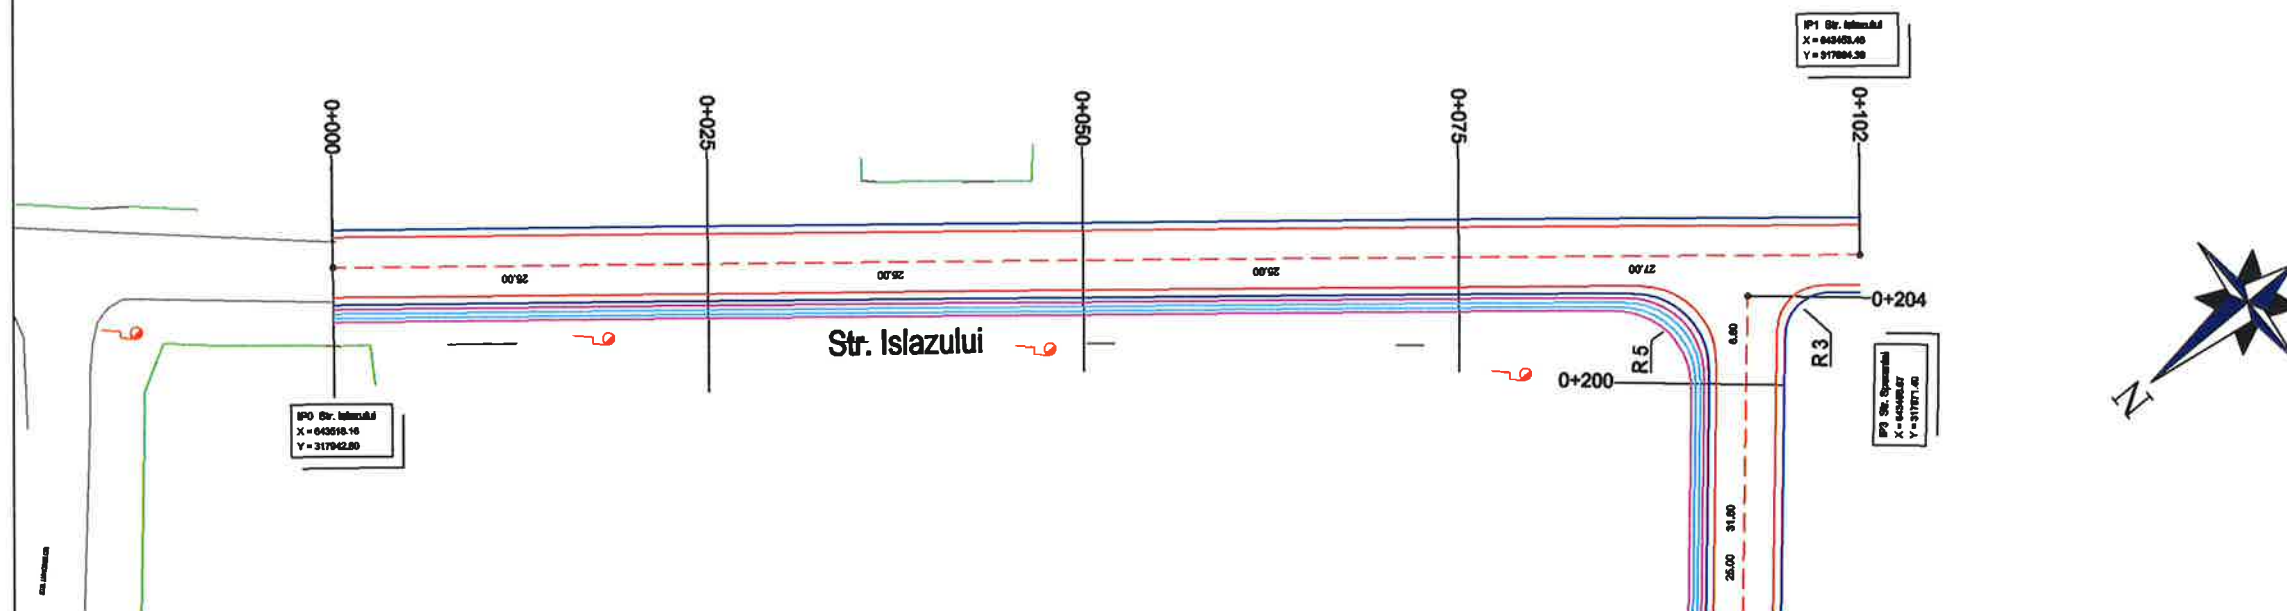


LEGENDA:

- Ax Proiectat
- Margine Asfalt
- Acostamente
- Sant de beton proiectat
- Bordura 20x25
- Limita Proprietate
- Drum Asfalt Existent

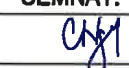 Str. Mitropolitul Veniamin Costache, nr.21, Sector 5, Bucuresti E-mail: office@ericons.ro Nr. de inreg. CC.: J40/2588/2017 CUI: RO37142713 Telefon: 0737309487 S.C. ERICONS SERVICES S.R.L.			DENUMIRE: Asfaltarea drumurilor de interes local in comuna Valea Argovei, Judetul Calarasi BENEFICIAR: COMUNA VALEA ARGOVEI		PR.NR. 26/2021
SEF PROIECT	ing. Catalin Negrea		SCARA	Plan de Situatie Strada Islazului	FAZA D.A.L.I.
PROIECTAT	dr.ing. Costin Bichir		1:500		PLANSĂ NR. PS-39
DESENAT	teh. Lucian Draghici		2021		

PLAN DE SITUATIE

scara 1:500

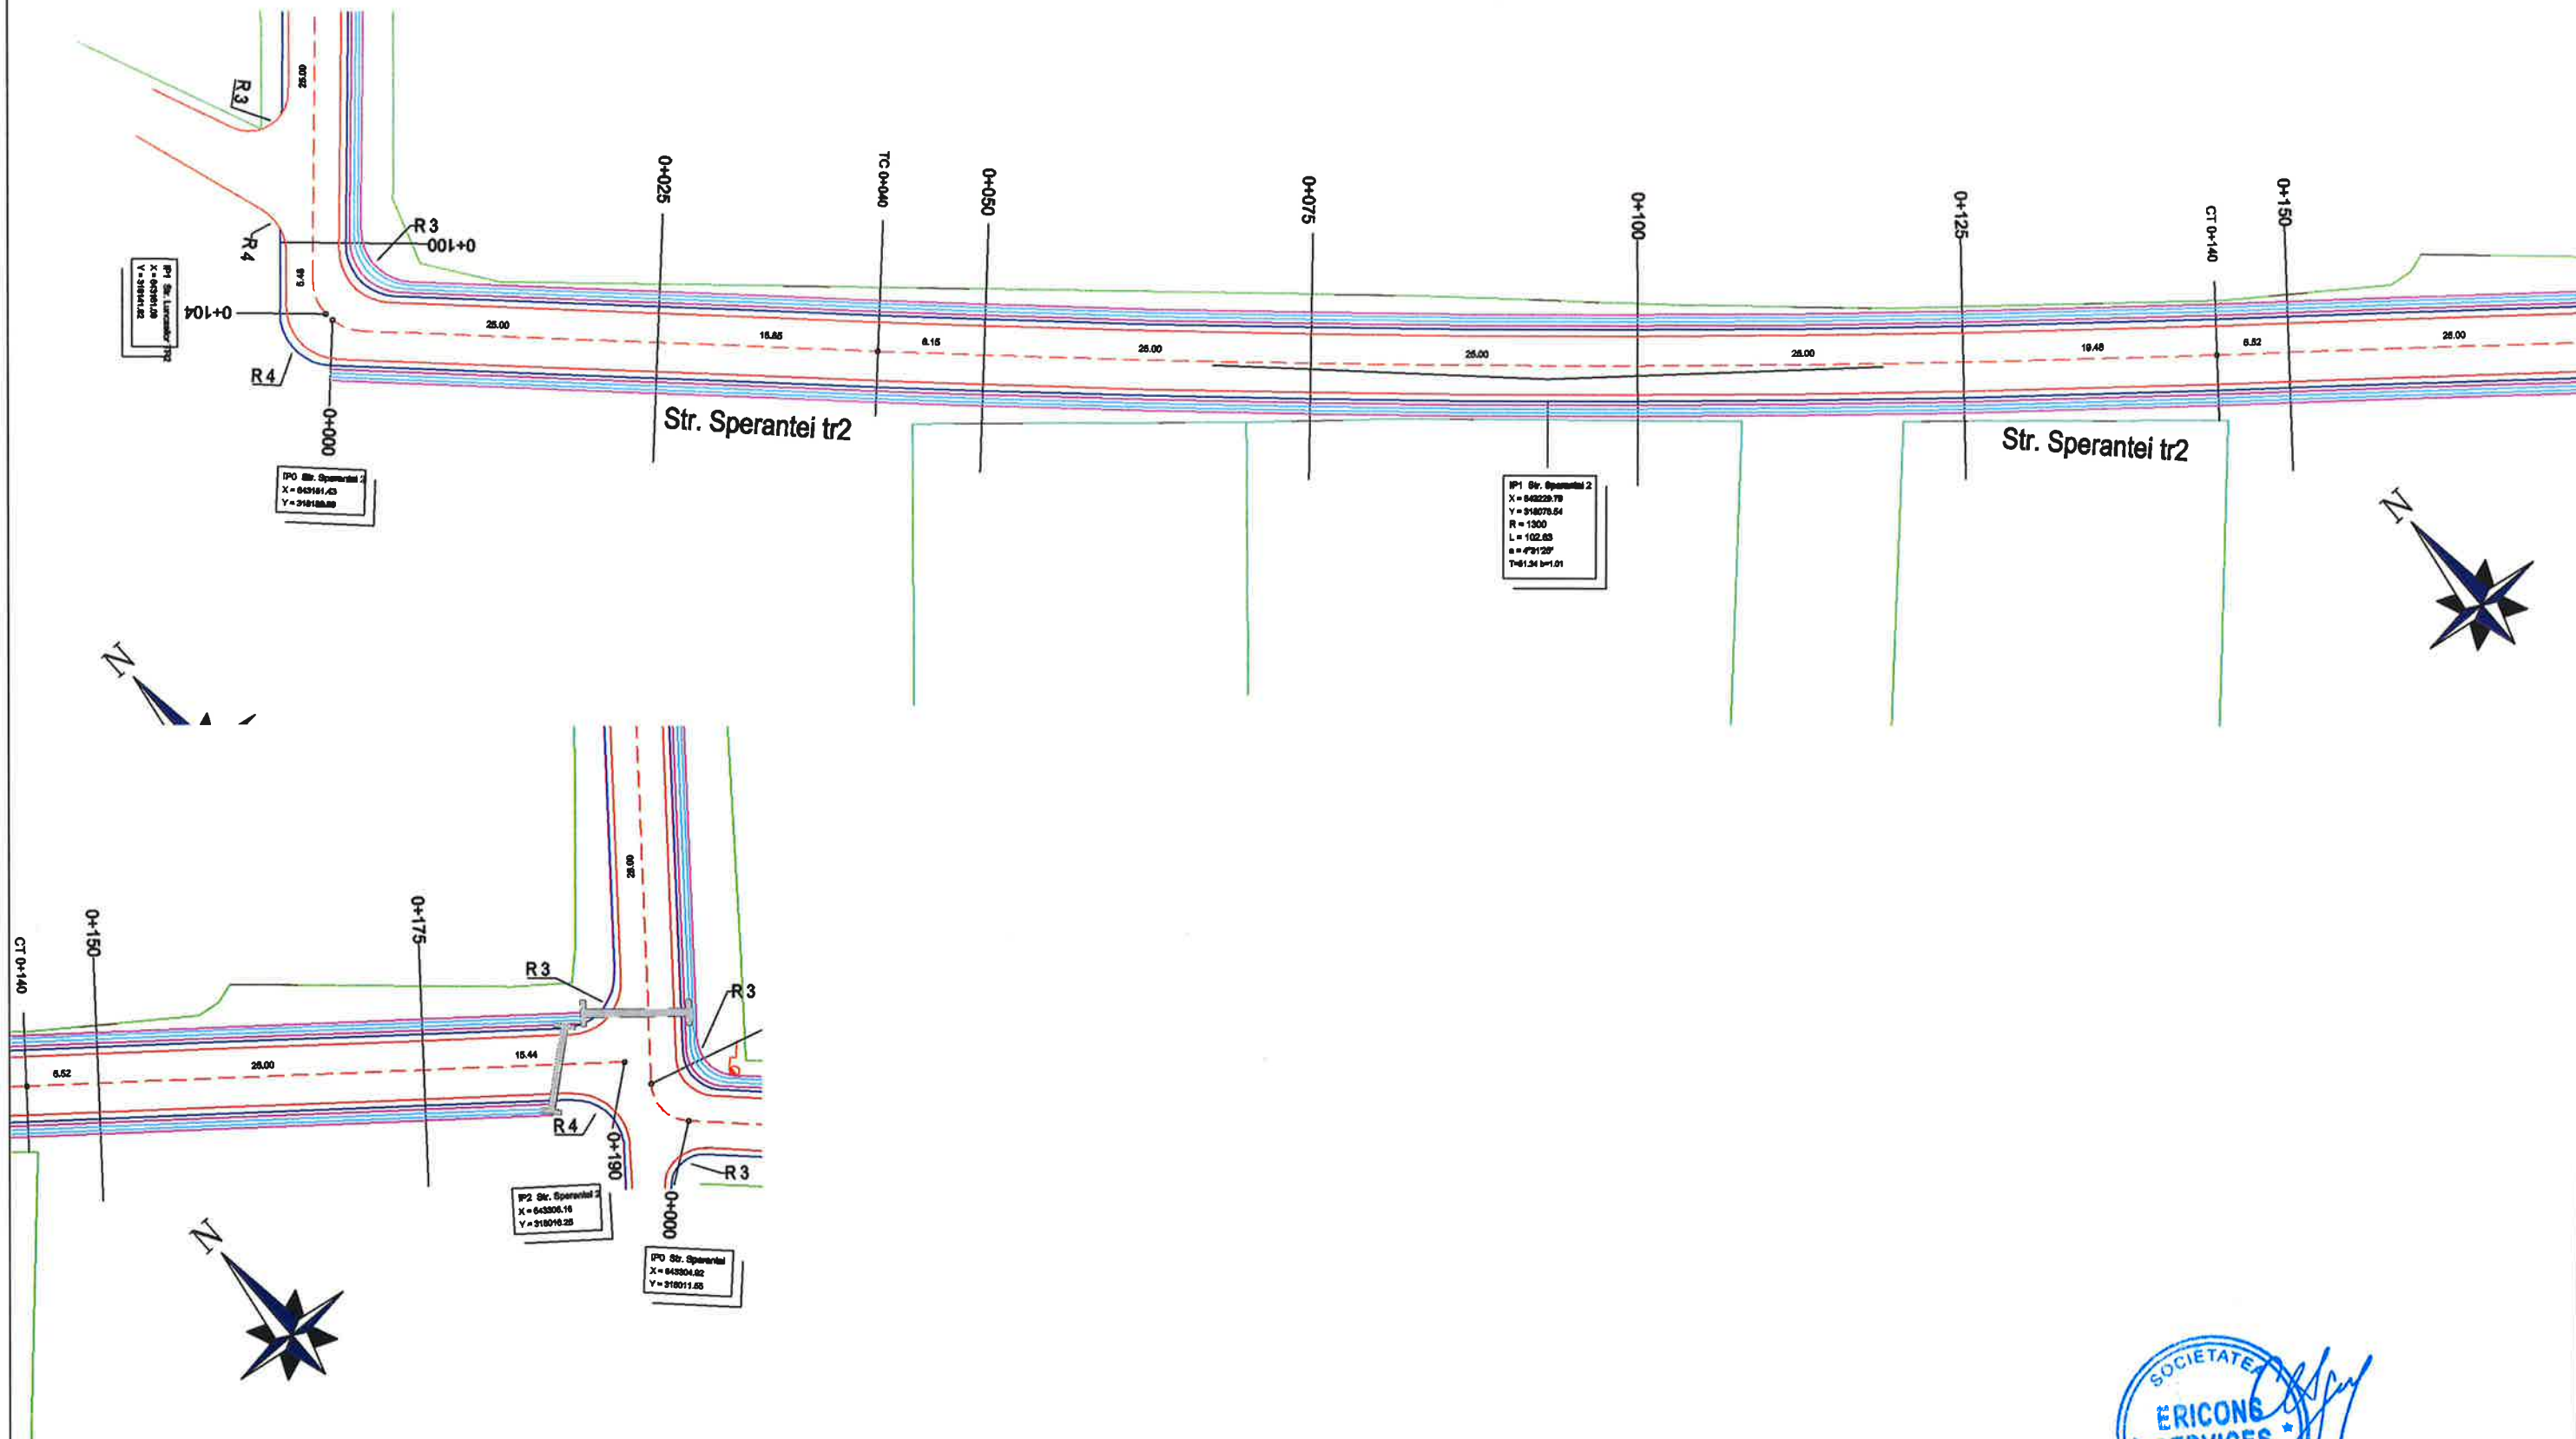


LEGENDA:

- - - Ax Proiectat
- - - Margine Asfalt
- - - Acostamente
- - - Sant de beton proiectat
- - - Bordura 20x25
- - - Limita Proprietate
- - - Drum Asfalt Existent

 Str. Mitropolitul Veniamin Costache, nr.21, Sector 5, Bucuresti E-mail: office@ericons.ro Nr. de inreg. CC : J40/2568/2017 CUI : RO37142713 Telefon : 0737309487			DENUMIRE: Asfaltarea drumurilor de interes local in comuna Valea Argovei, Judetul Calarasi BENEFICIAR: COMUNA VALEA ARGOVEI		PR.NR. 26/2021
SEF PROIECT	ing. Catalin Negrea	SEM.NAT.	SCARA	Plan de Situatie Strada Sperantei TR2	FAZA D.A.L.I.
PROIECTAT	dr.ing. Costin Bichir		1:500		
DESENAT	teh. Lucian Draghici		2021		PLANSA NR. PS-40

PLAN DE SITUATIE

scara 1:500

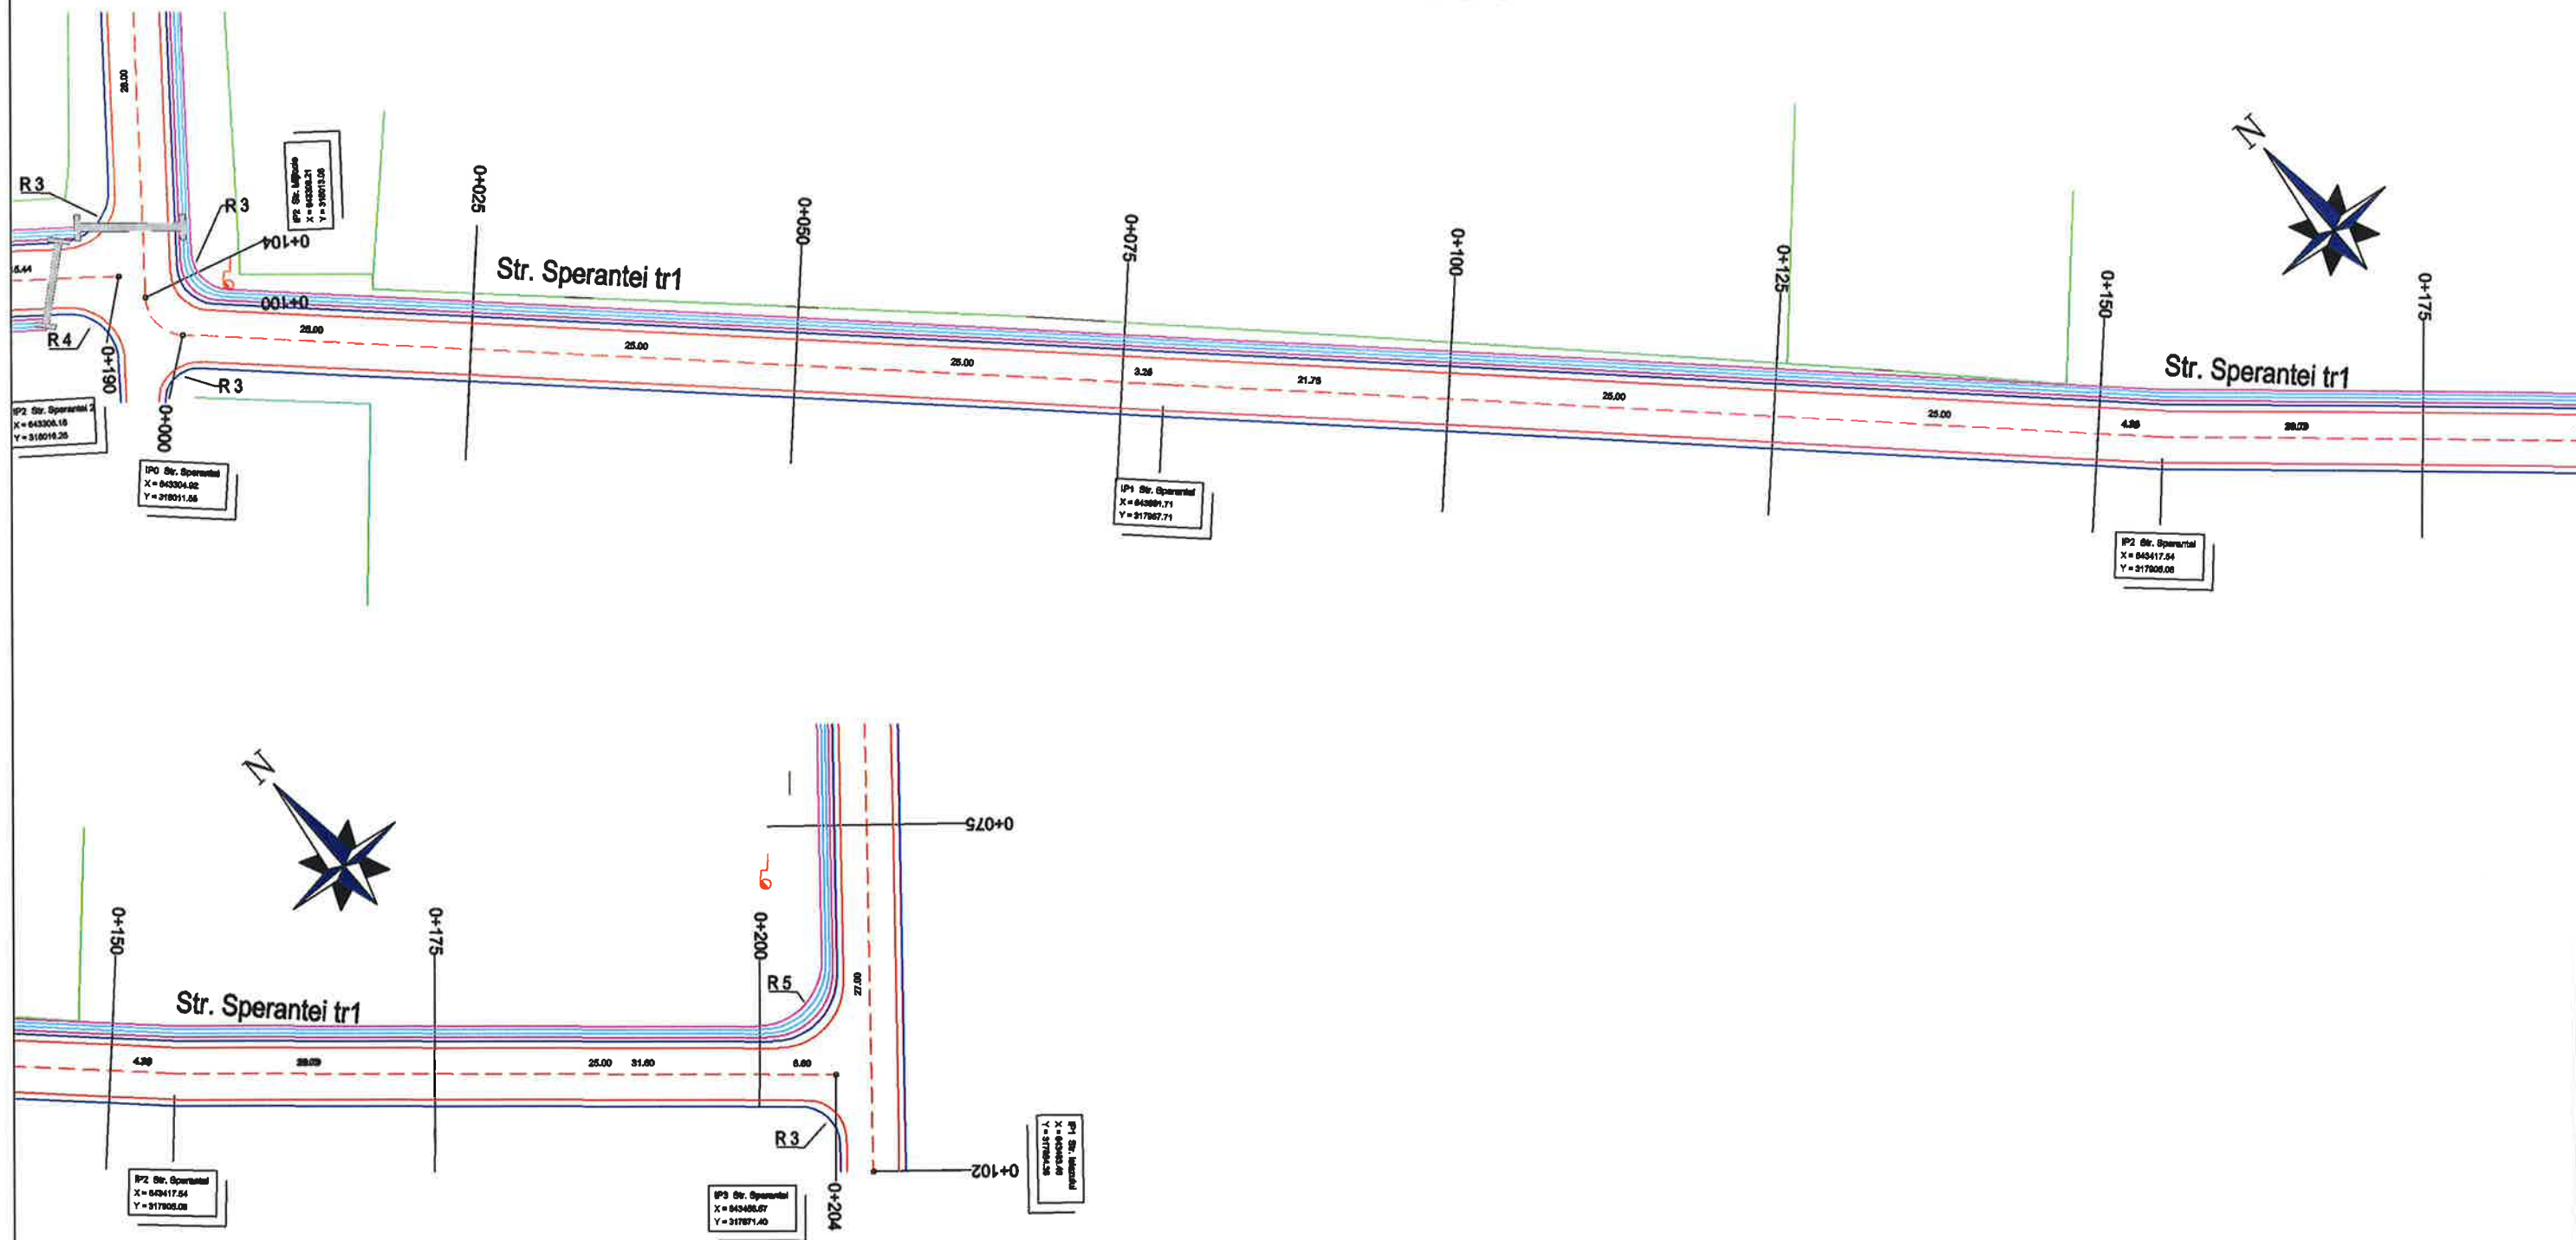


LEGENDA:

- Ax Proiectat
- Margine Asfalt
- Acostamente
- Sant de beton proiectat
- Bordura 20x25
- Limita Proprietate
- Drum Asfalt Existent

 Str. Mitropolitul Veniamin Costache, nr.21, Sector 5, Bucuresti E-mail: office@ericons.ro Nr. de Inreg. CC.: J40/2568/2017 CUI: RO37142713 Telefon: 0737308487			DENUMIRE: Asfaltarea drumurilor de interes local in comuna Valea Argovei, judetul Calarasi		PR.NR. 26/2021
S.C. ERICONS SERVICES S.R.L.			BENEFICIAR: COMUNA VALEA ARGOVEI		
	NUMELE	SEM NAT.	SCARA	Plan de Situatie Strada Sperantei TR1	FAZA D.A.L.I.
SEF PROIECT	ing. Catalin Negrea		1:500		PLANSĂ NR. PS-41
PROIECTAT	dr.ing. Costin Bichir		2021		
DESENAT	teh. Lucian Draghici				

PLAN DE SITUATIE

scara 1:500

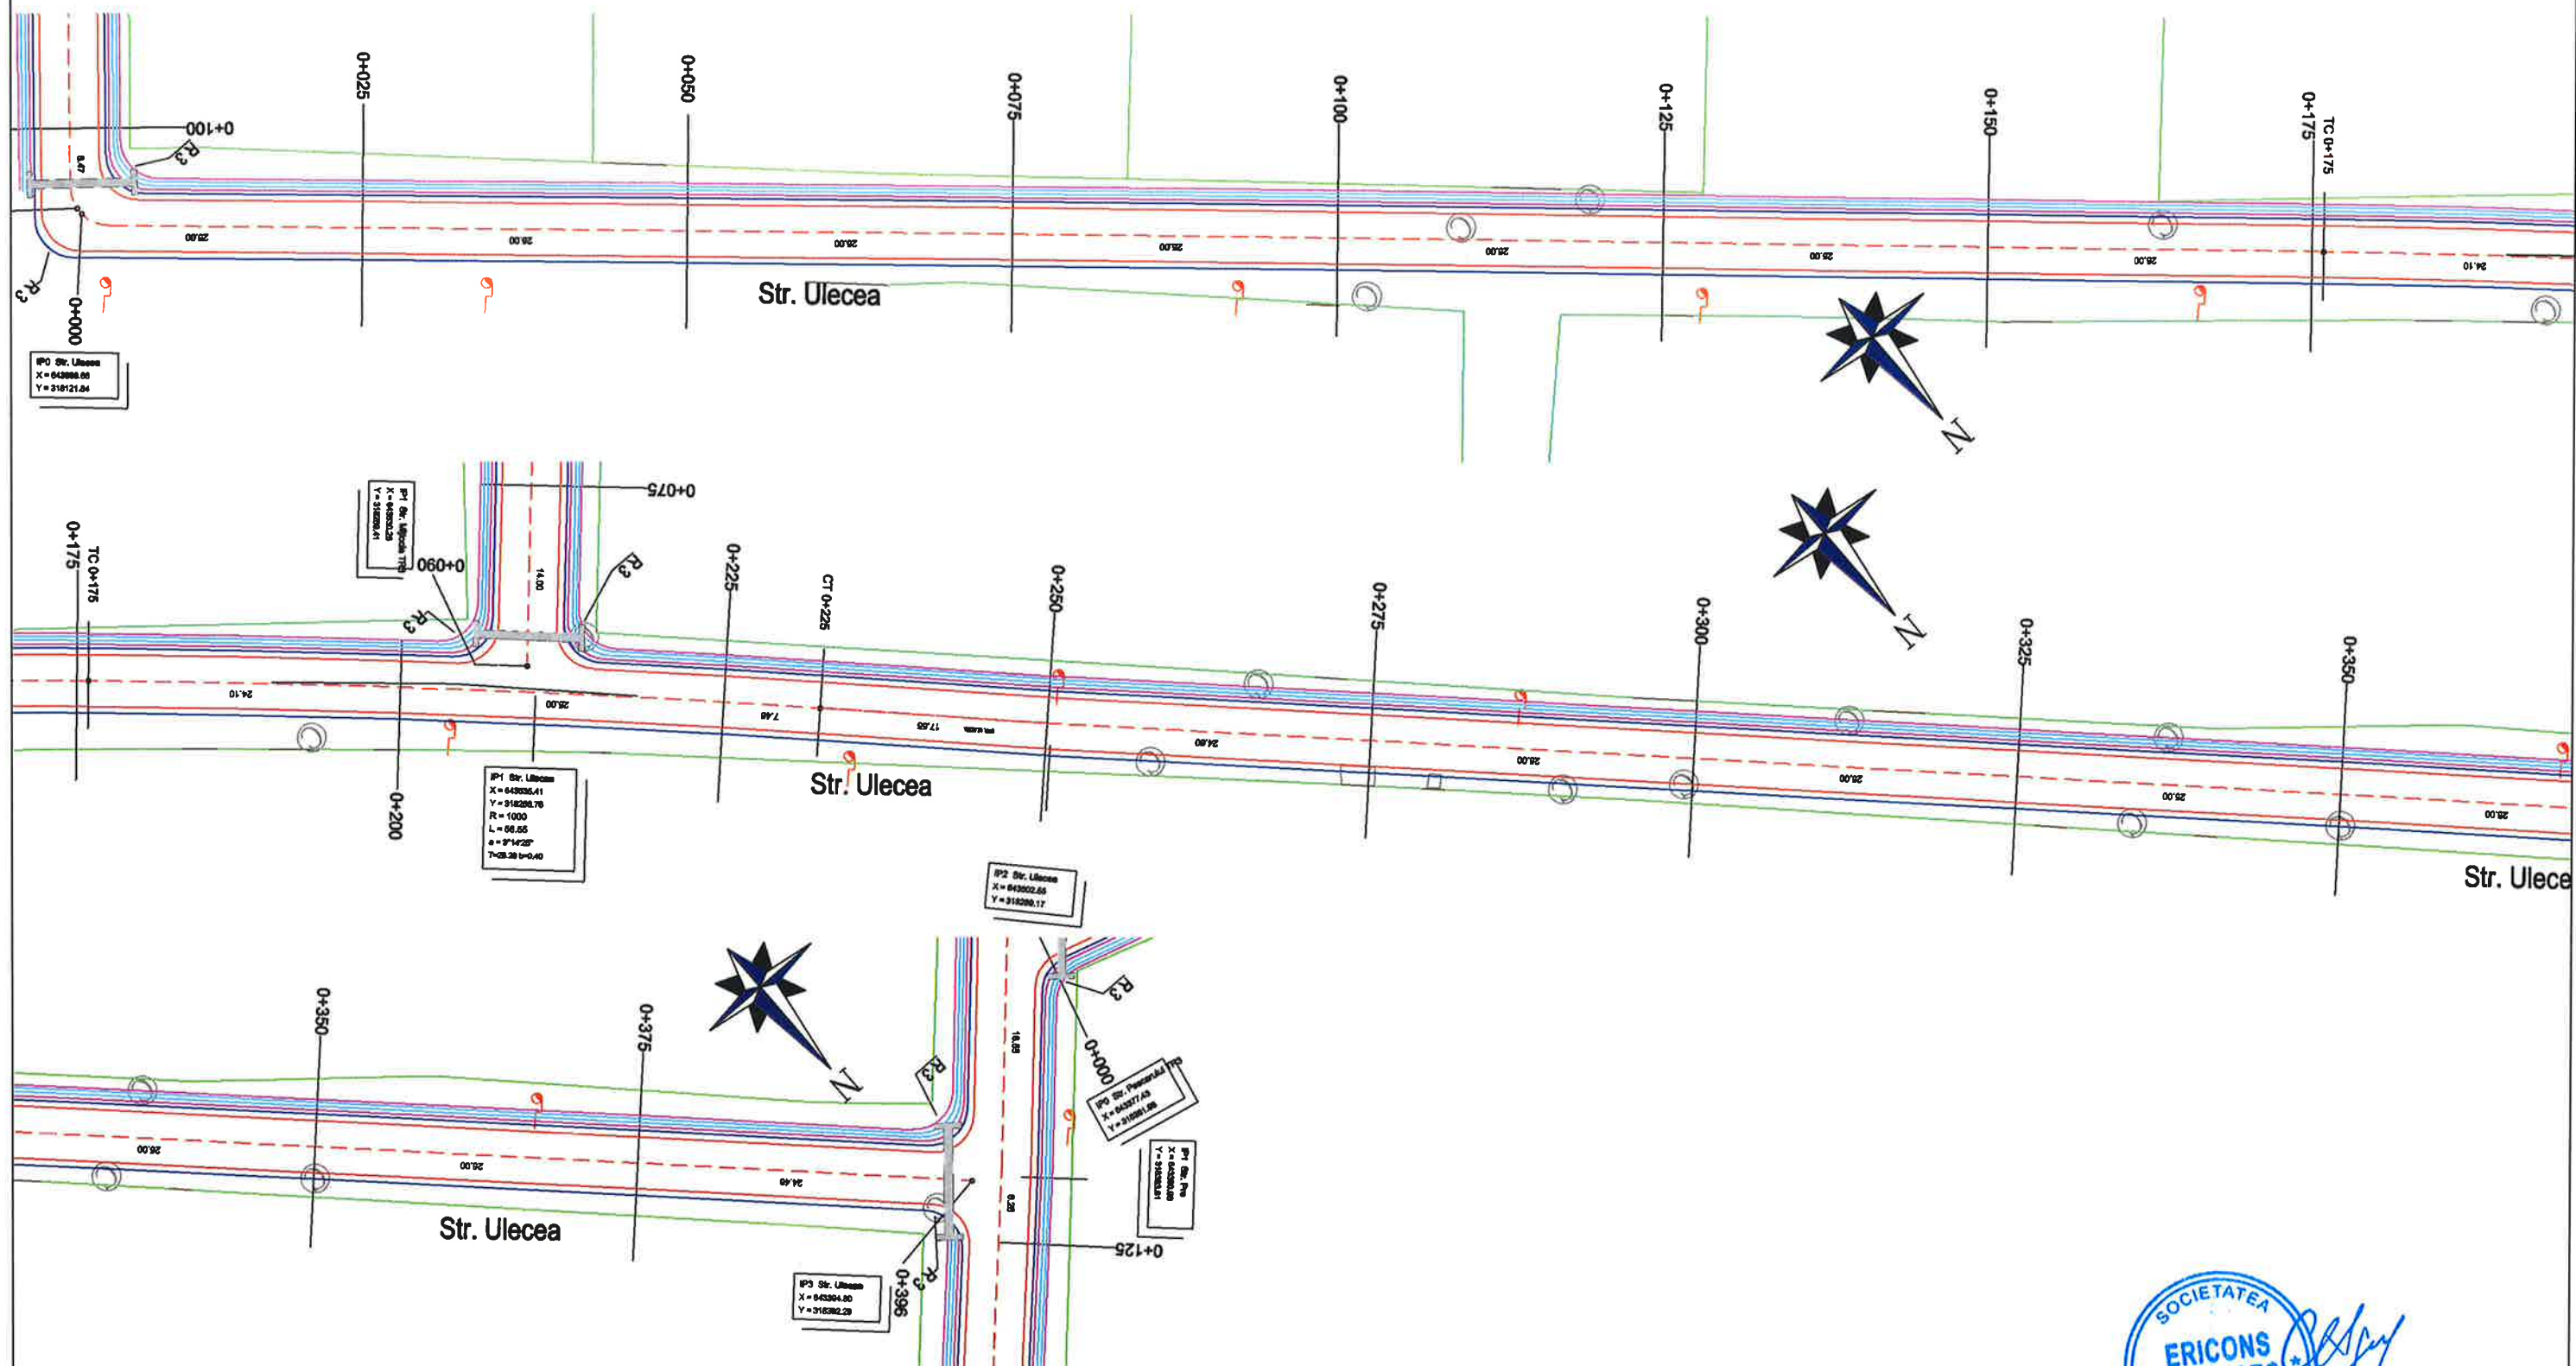



LEGENDA:

- Ax Proiectat
- Margine Asfalt
- Acostamente
- Sant de beton proiectat
- Bordura 20x25
- Limita Proprietate
- Drum Asfalt Existent

 Str. Mitropolitul Veniamin Costache, nr.21, Sector 5, Bucuresti E-mail: office@ericons.ro Nr. de inreg. CC.: J40/2588/2017 CUI: RO37142713 Telefon: 0737308487			DENUMIRE: Asfaltarea drumurilor de interes local in comuna Valea Argovei, Judetul Calarasi		PR.NR. 26/2021
S.C. ERICONS SERVICES S.R.L.			BENEFICIAR: COMUNA VALEA ARGOVEI		
	NUMELE	SEMNAT.	SCARA	Plan de Situatii Strada Ulecea	FAZA D.A.L.I.
SEF PROIECT	ing. Catalin Negrea		1:500		
PROIECTAT	dr.Ing. Costin Bichir		2021		
DESENAT	teh. Lucian Draghici				
					PLANSĂ NR. PS-42

PLAN DE SITUATIE

scara 1:500

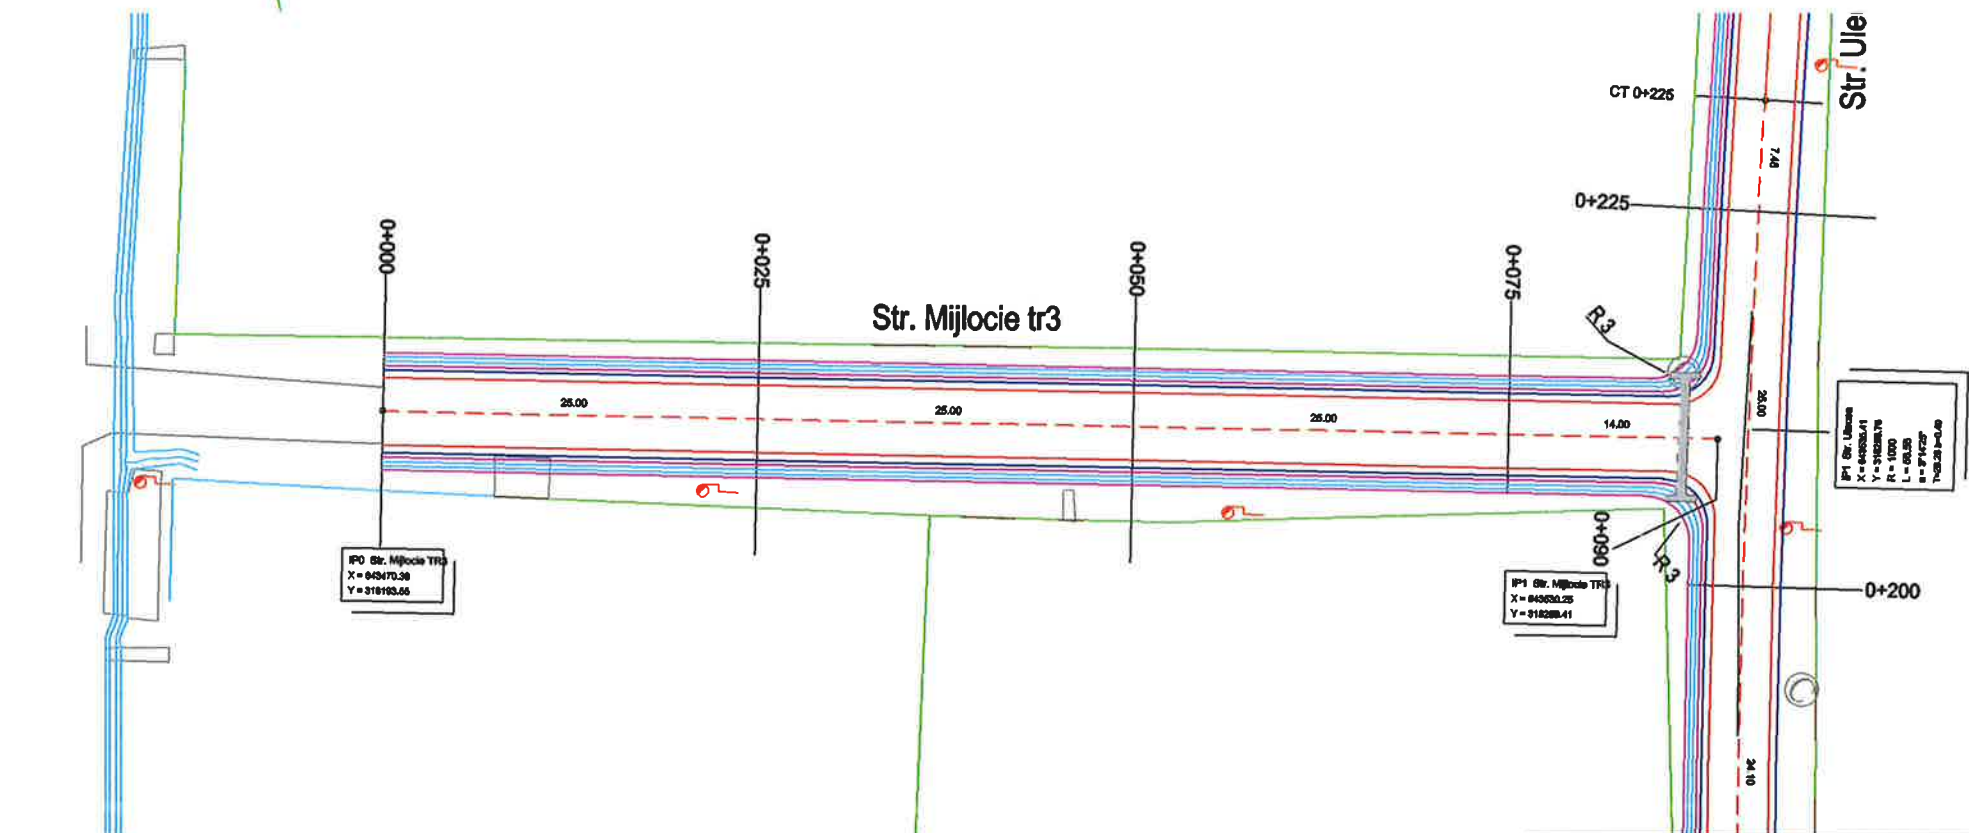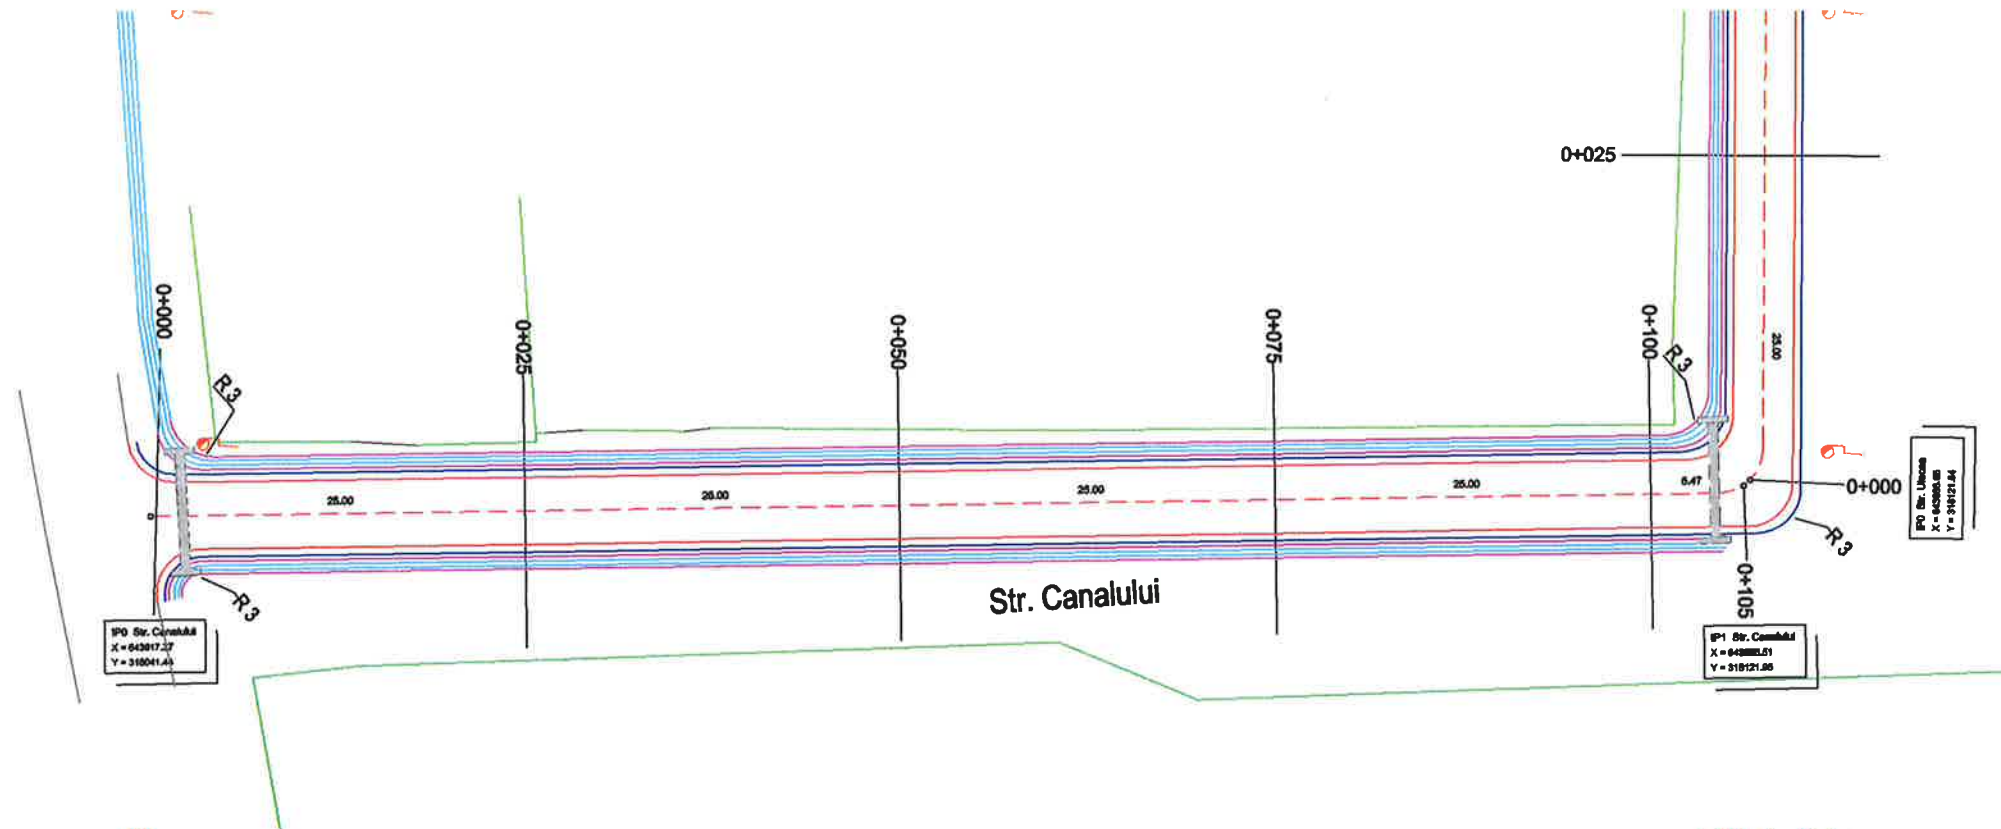


LEGENDA:

- Ax Proiectat
- Margine Asfalt
- Acostamente
- Sant de beton proiectat
- Bordura 20x25
- Limita Proprietate
- Drum Asfalt Existent

 Str. Mitropolitul Veniamin Costache, nr.21, Sector 5, Bucuresti E-mail: office@ericons.ro Nr. de inreg. CC.: J40/2588/2017 CUI: RO37142713 Telefon: 0737309487		DENUMIRE: Asfaltarea drumurilor de interes local in comuna Valea Argovei, Judetul Calarasi BENEFICIAR: COMUNA VALEA ARGOVEI		PR.NR. 26/2021
SEF PROIECT	ing. Catalin Negrea	SEM.NAT.	SCARA	
PROIECTAT	dr.ing. Costin Bichir		1:500	FAZA D.A.L.I.
DESENAT	teh. Lucian Draghici		2021	
Plan de Situatie Strada Canalului, Strada Mijlocie TR3				PLANS NR. PS-43

PLAN DE SITUATIE

scara 1:500

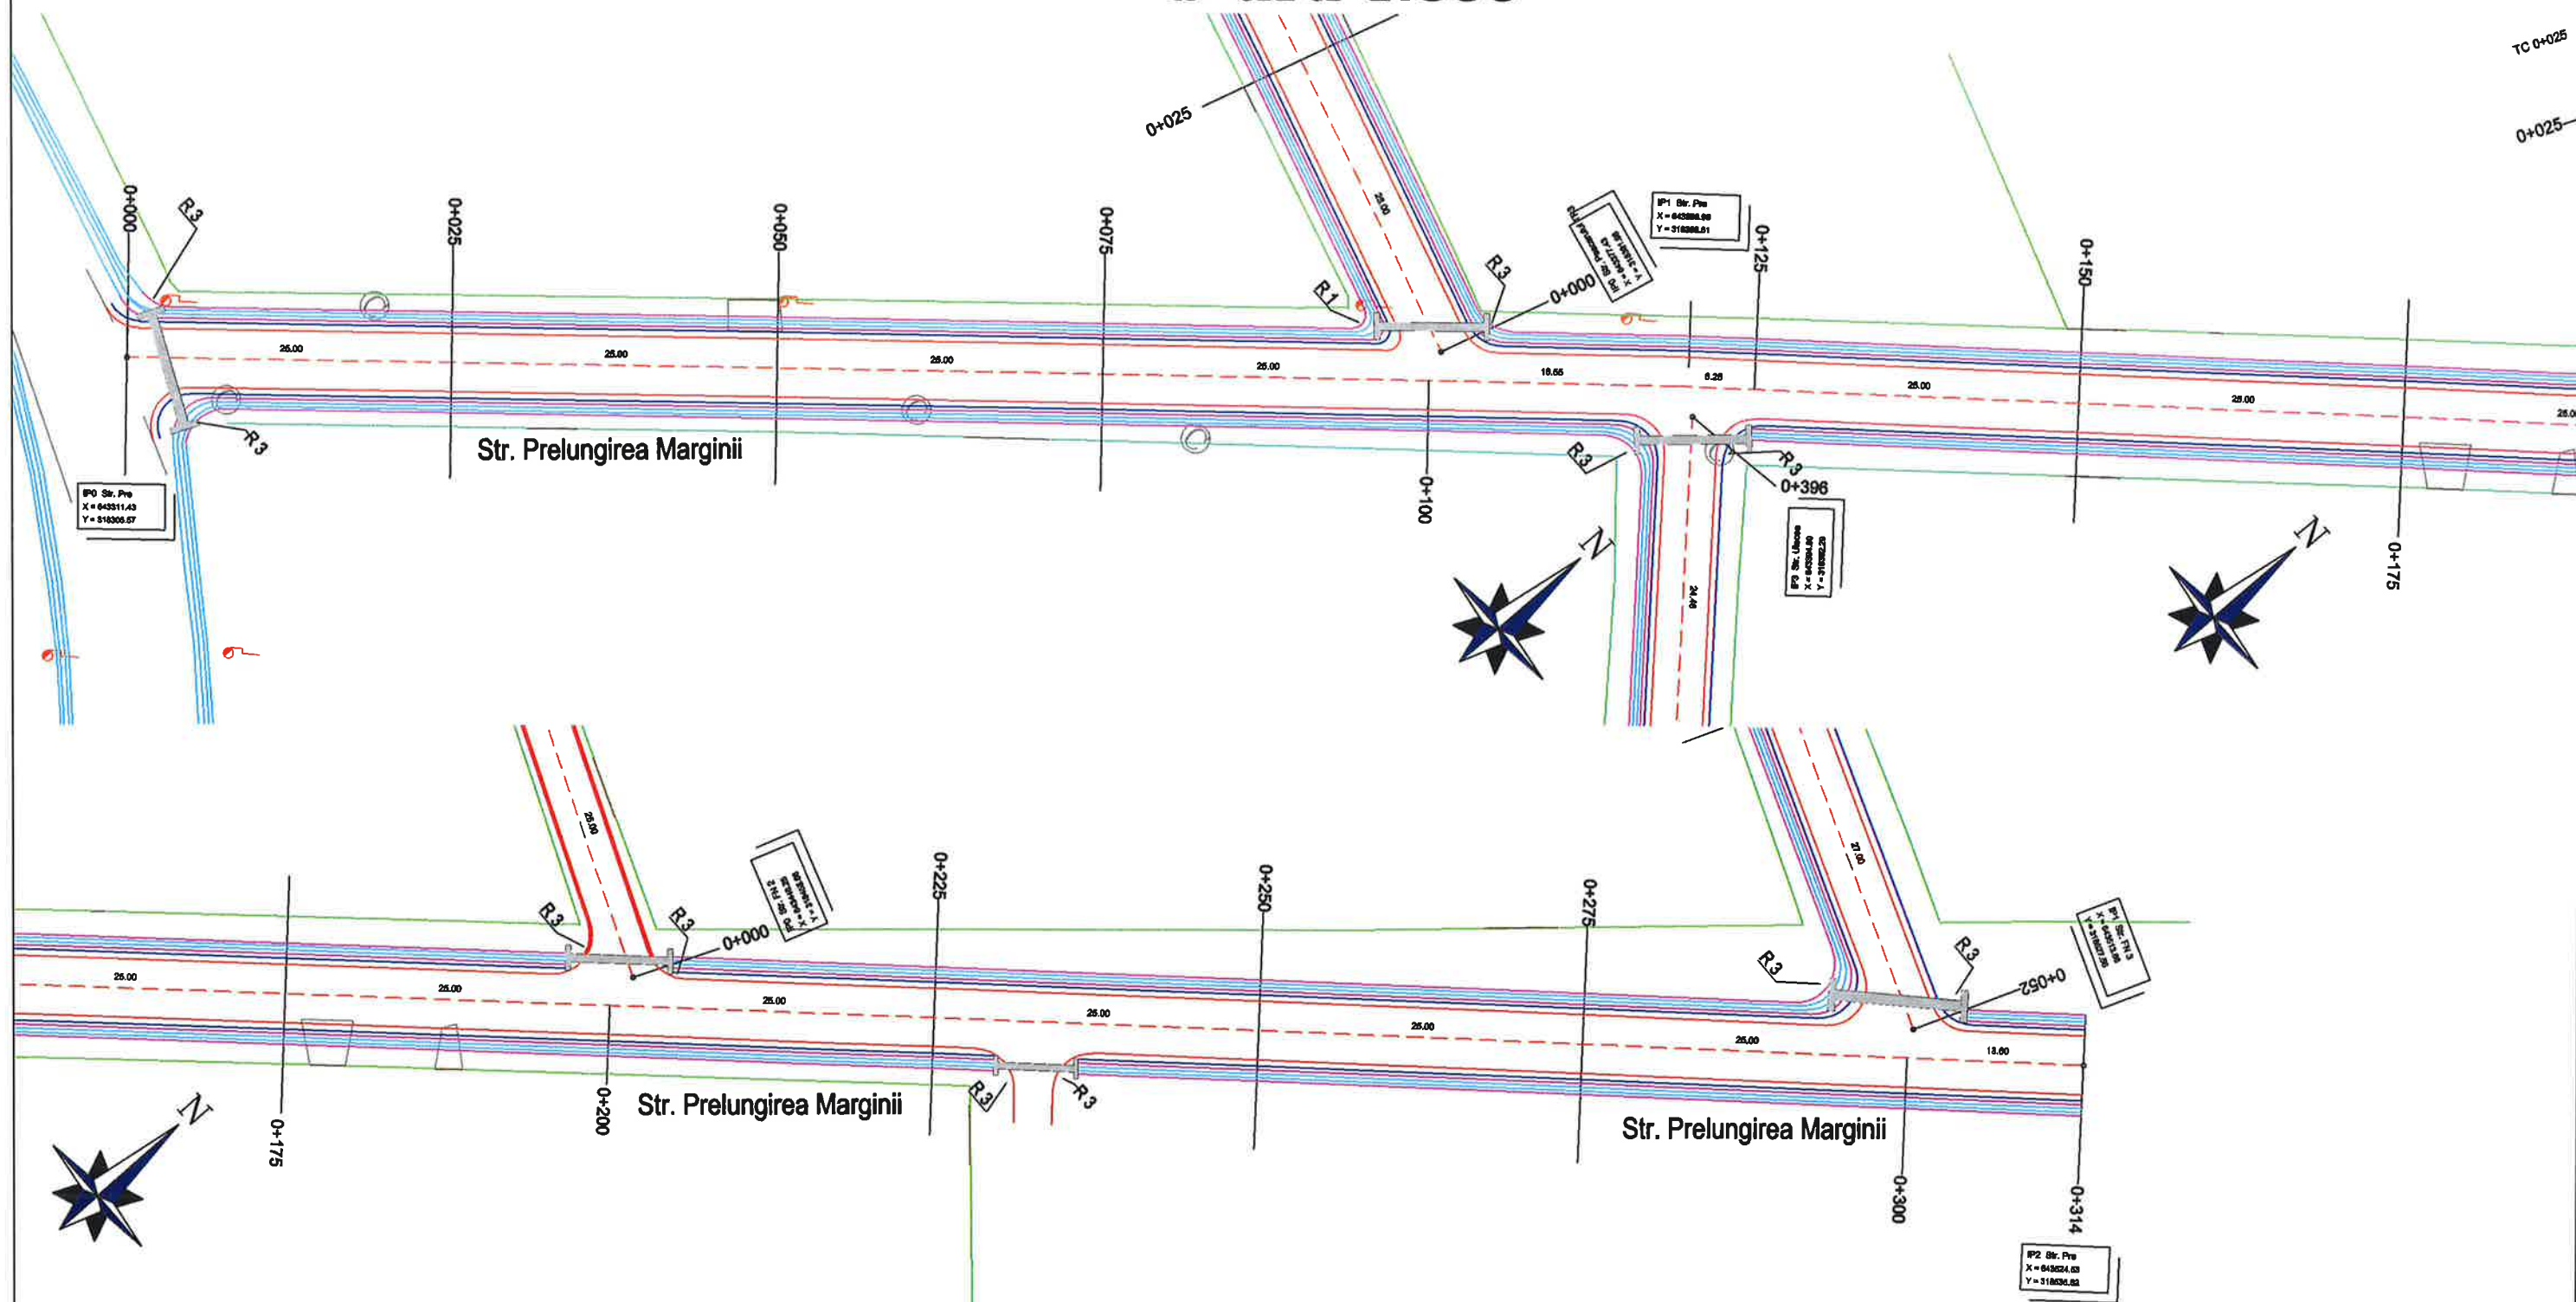


LEGENDA:

- Ax Proiectat
- Margine Asfalt
- Acostamente
- Sant de beton proiectat
- Bordura 20x25
- Limita Proprietate
- Drum Asfalt Existent

 Ericons Services S.C. ERICONS SERVICES S.R.L.			Str. Mitropolitul Veniamin Costache, nr.21, Sector 5, Bucuresti E-mail: office@ericons.ro Nr. de inreg. CC.: J40/2588/2017 CUI: RO37142713 Telefon: 0737306487		DENUMIRE: Asfaltarea drumurilor de interes local in comuna Valea Argovei, judetul Calarasi <u>BENEFICIAR: COMUNA VALEA ARGOVEI</u>		PR.NR. 26/2021		
	NUMELE	SEMNAȚ.	SCARA	Plan de Situație Strada Prelungirea Marginii				FAZA D.A.L.L.	
SEF PROIECT	ing. Catalin Negrea		1:500					PLANSĂ NR. PS-44	
PROIECTAT	dr.ing. Costin Bichir		2021						
DESENAT	teh. Lucian Draghici								

PLAN DE SITUATIE

scara 1:500

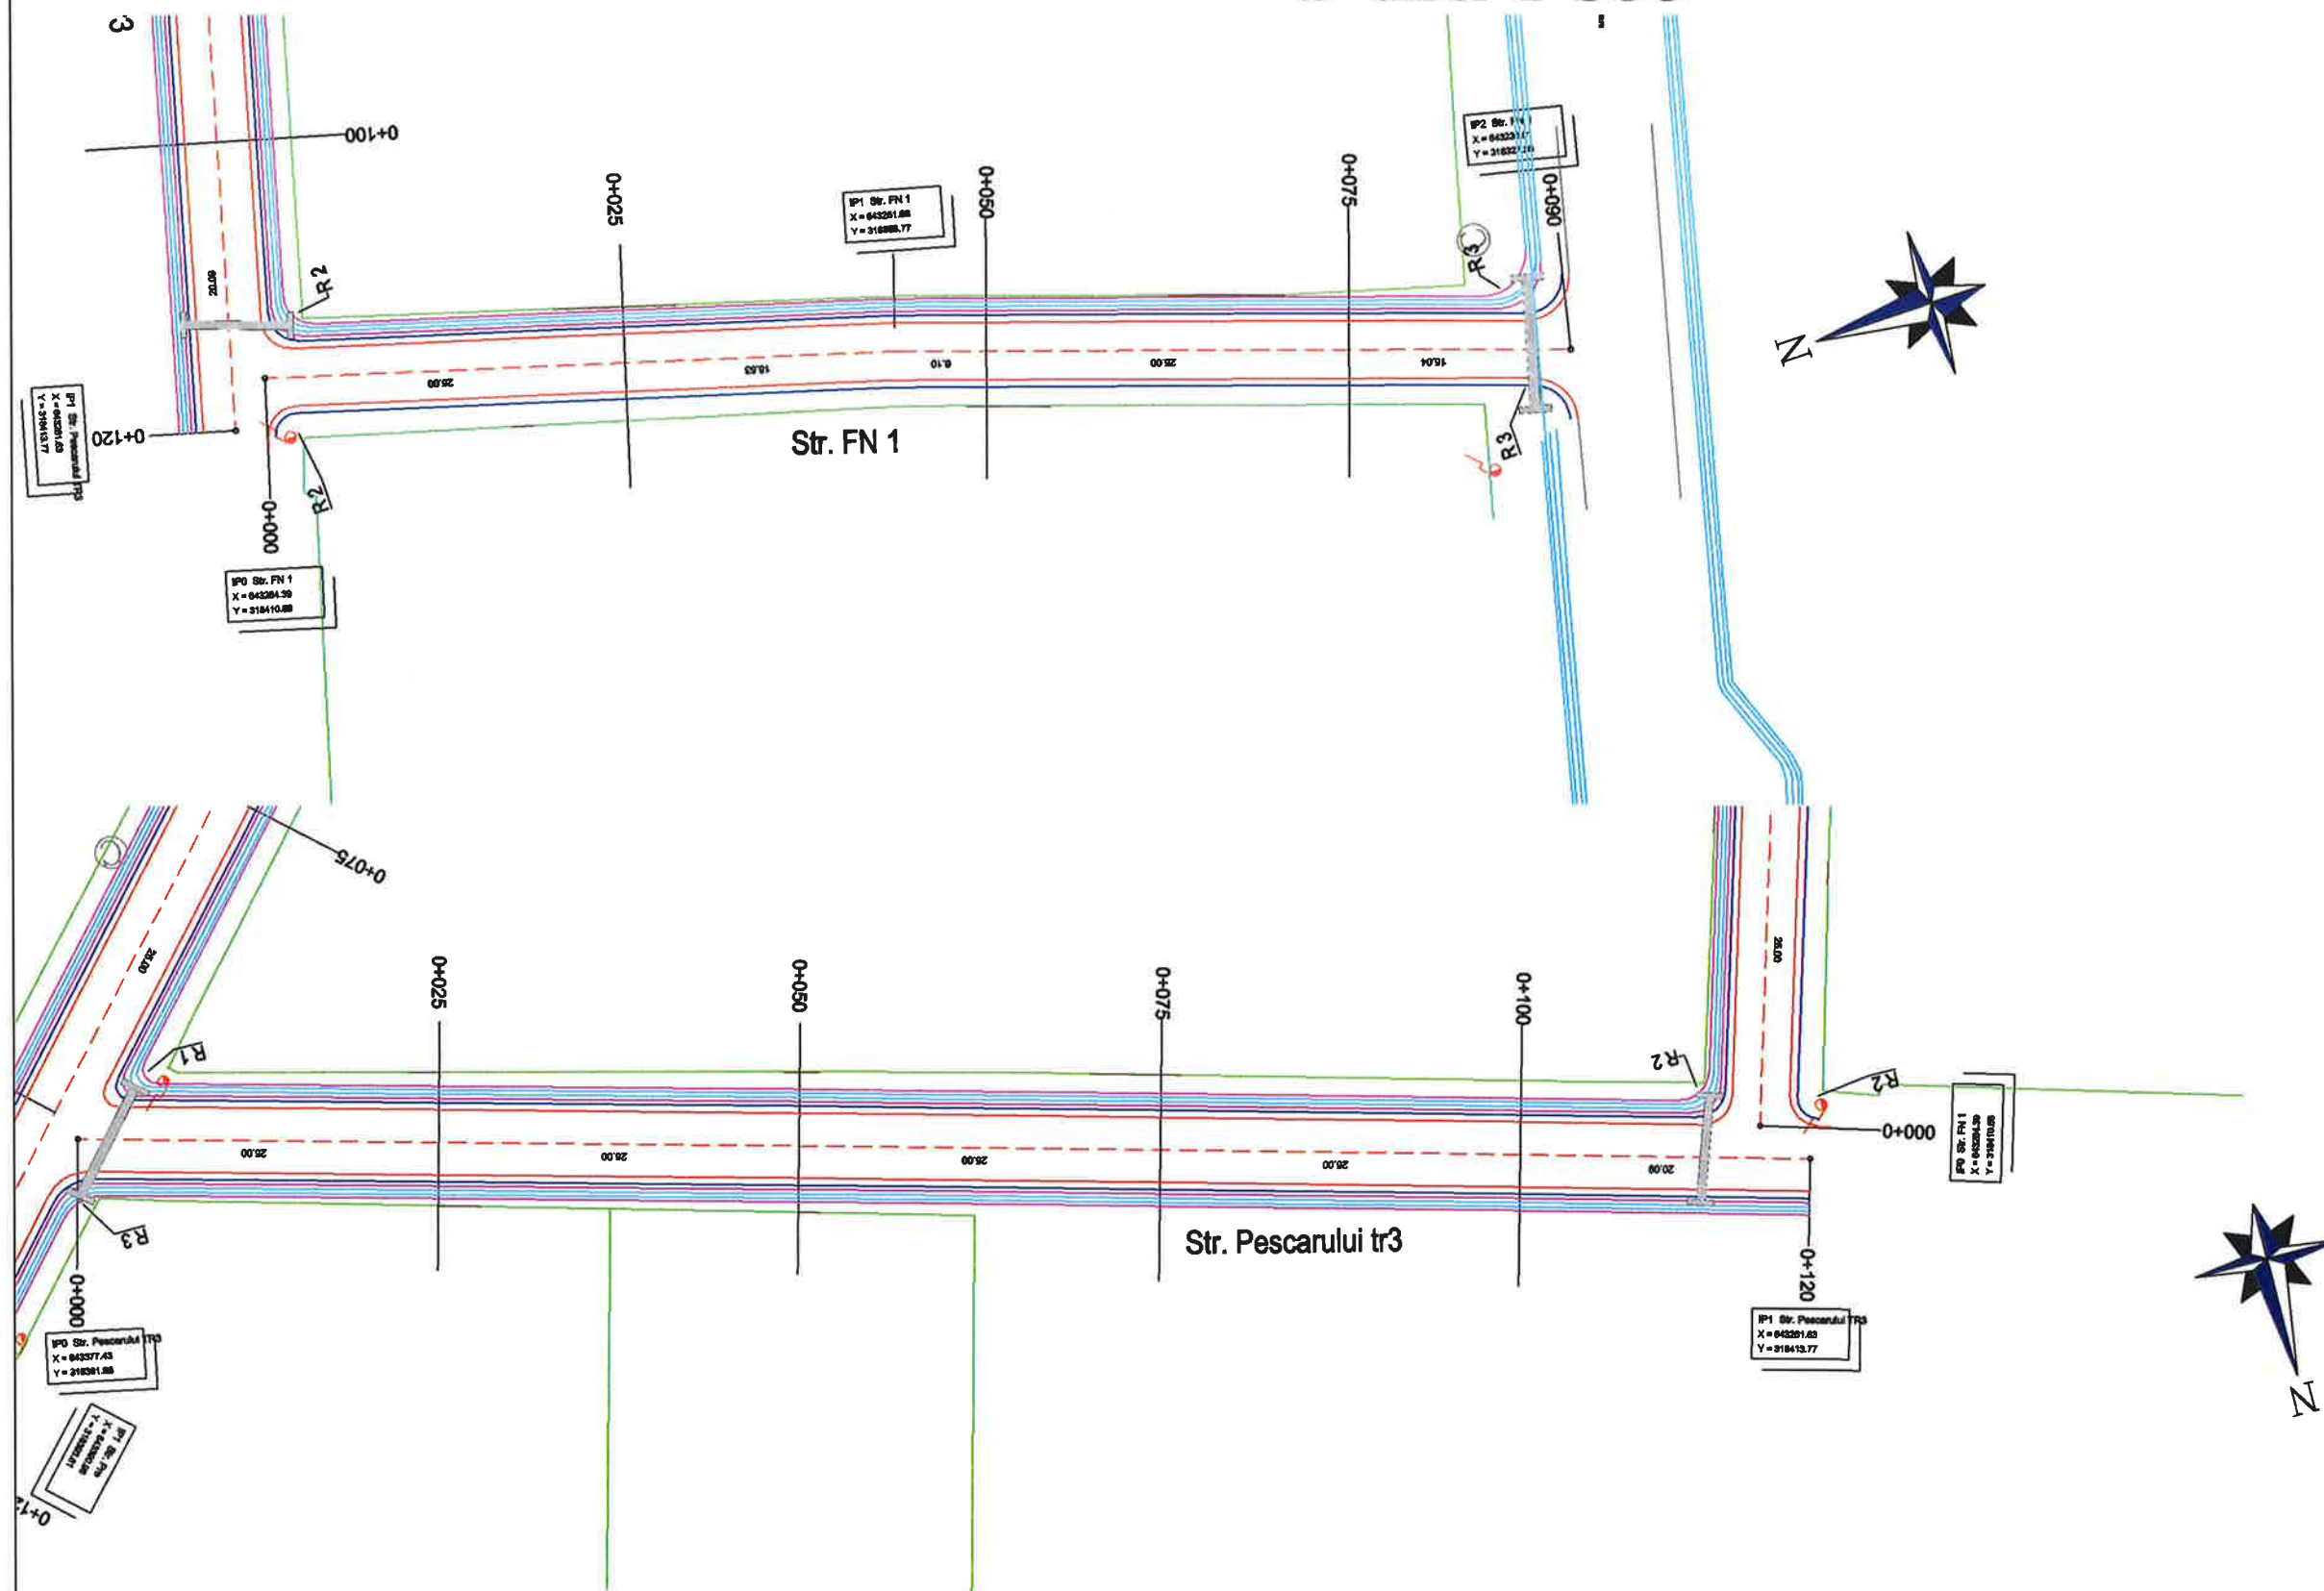


LEGENDA:

- - - Ax Proiectat
- - - Margine Asfalt
- - - Acostamente
- - - Sant de beton proiectat
- - - Bordura 20x25
- - - Limita Proprietate
- - - Drum Asfalt Existent

 Str. Mitropoliei Veniamin Costache, nr.21, Sector 5, Bucuresti E-mail: office@ericons.ro Nr. de inreg. CC.: J40/2588/2017 CUI: RO37142713 Telefon: 0737309487			DENUMIRE: Asfaltarea drumurilor de interes local in comuna Valea Argovei, Judetul Calarasi		PR.NR. 26/2021
S.C. ERICONS SERVICES S.R.L.			BENEFICIAR: COMUNA VALEA ARGOVEI		
	NUMELE	SEM.NAT.	SCARA	Plan de Situatii Strada F.N. 1, Strada Pescarului TR3	FAZA D.A.L.I.
SEF PROIECT	ing. Catalin Negrea		1:500		PLANSĂ NR. PS-45
PROIECTAT	dr.ing. Costin Bichir		2021		
DESENAT	teh. Lucian Draghici				

PLAN DE SITUATIE

scara 1:500

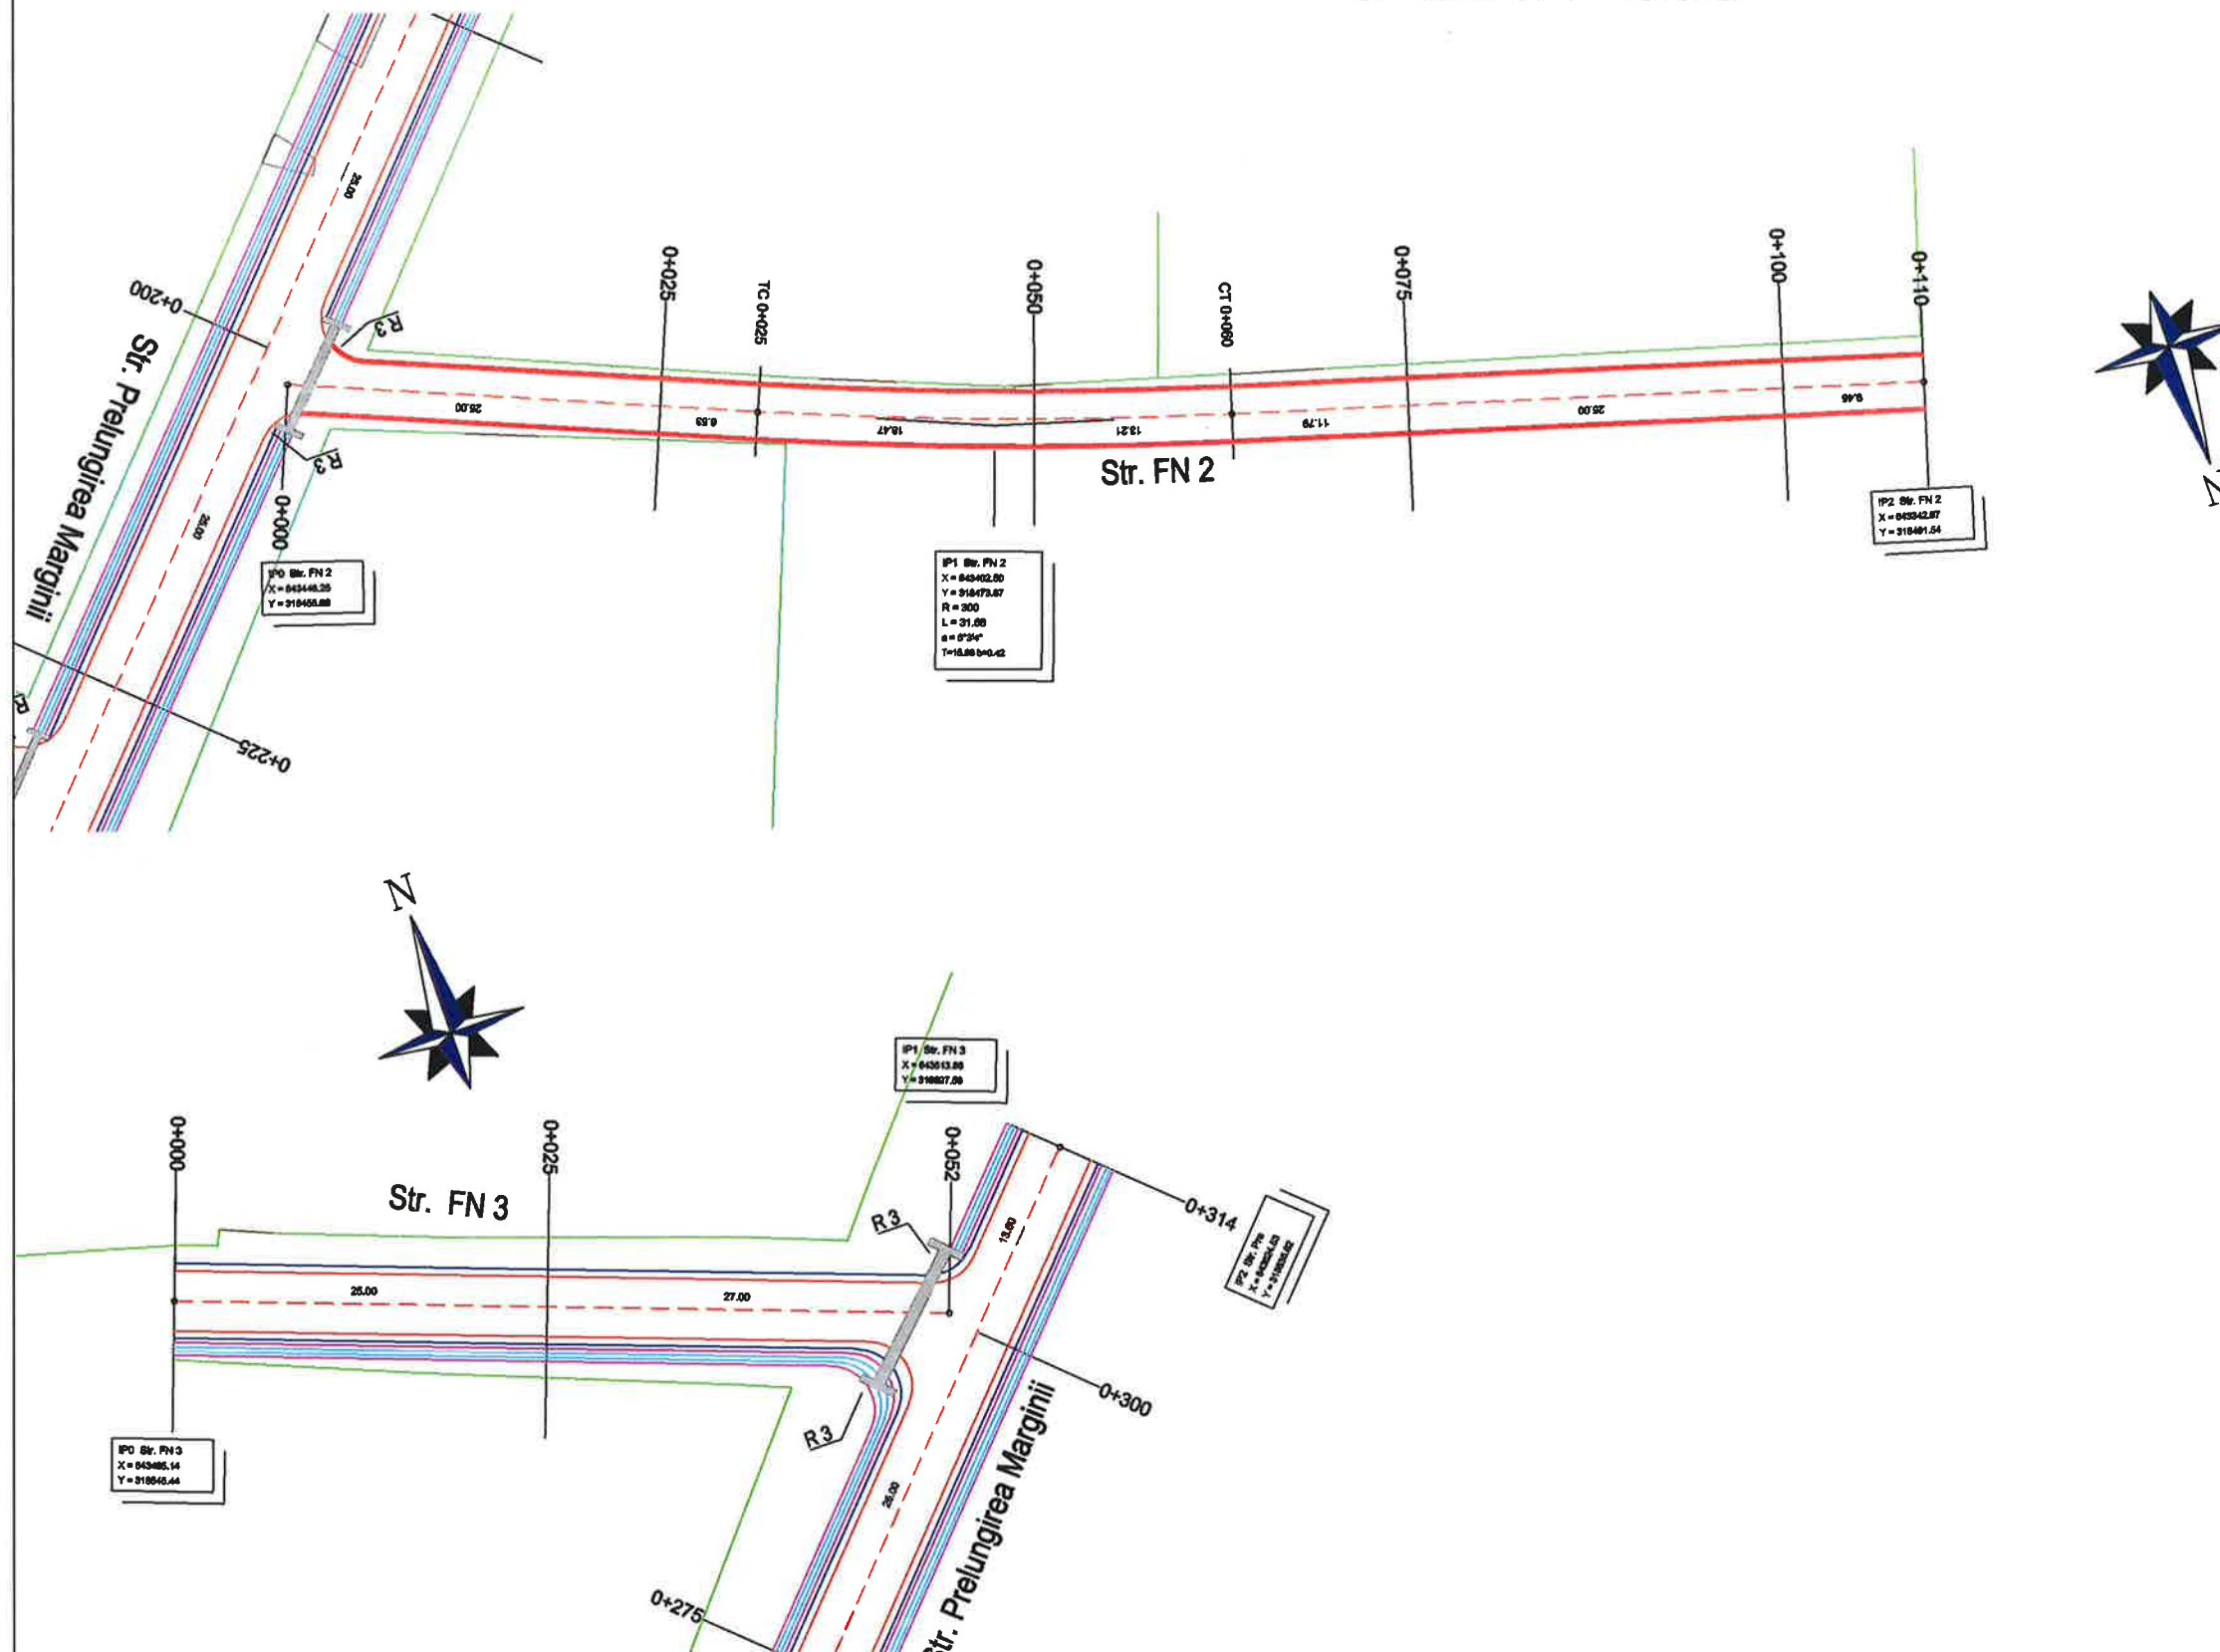


LEGENDA:

- Ax Proiectat
- Margine Asfalt
- Acostamente
- Sant de beton proiectat
- Bordura 20x25
- Limita Proprietate
- Drum Asfalt Existent

 Ericons Services S.C. ERICONS SERVICES S.R.L.			Str. Mitropolitul Veniamin Costache, nr.21, Sector 5, Bucuresti E-mail: office@ericons.ro Nr. de inreg. CC.: J40/2558/2017 CUI: RO37142713 Telefon: 0737308487		 DENUMIRE Asfaltarea drumurilor de interes local in comuna Valea Argovei, Judetul Calarasi BENEFICIAR: COMUNA VALEA ARGOVEI		PR.NR. 26/2021	
	NUMELE	SEM.NAT.	SCARA	 Plan de Situatii Strada F.N. 2, Strada F.N. 3				FAZA D.A.L.I.
SEF PROIECT	ing. Catalin Negrea		1:500					PLANSĂ NR. PS-46
PROIECTAT	dr.ing. Costin Bichir		2021					
DESENAT	teh. Lucian Draghici							

PLAN DE SITUATIE

scara 1:500

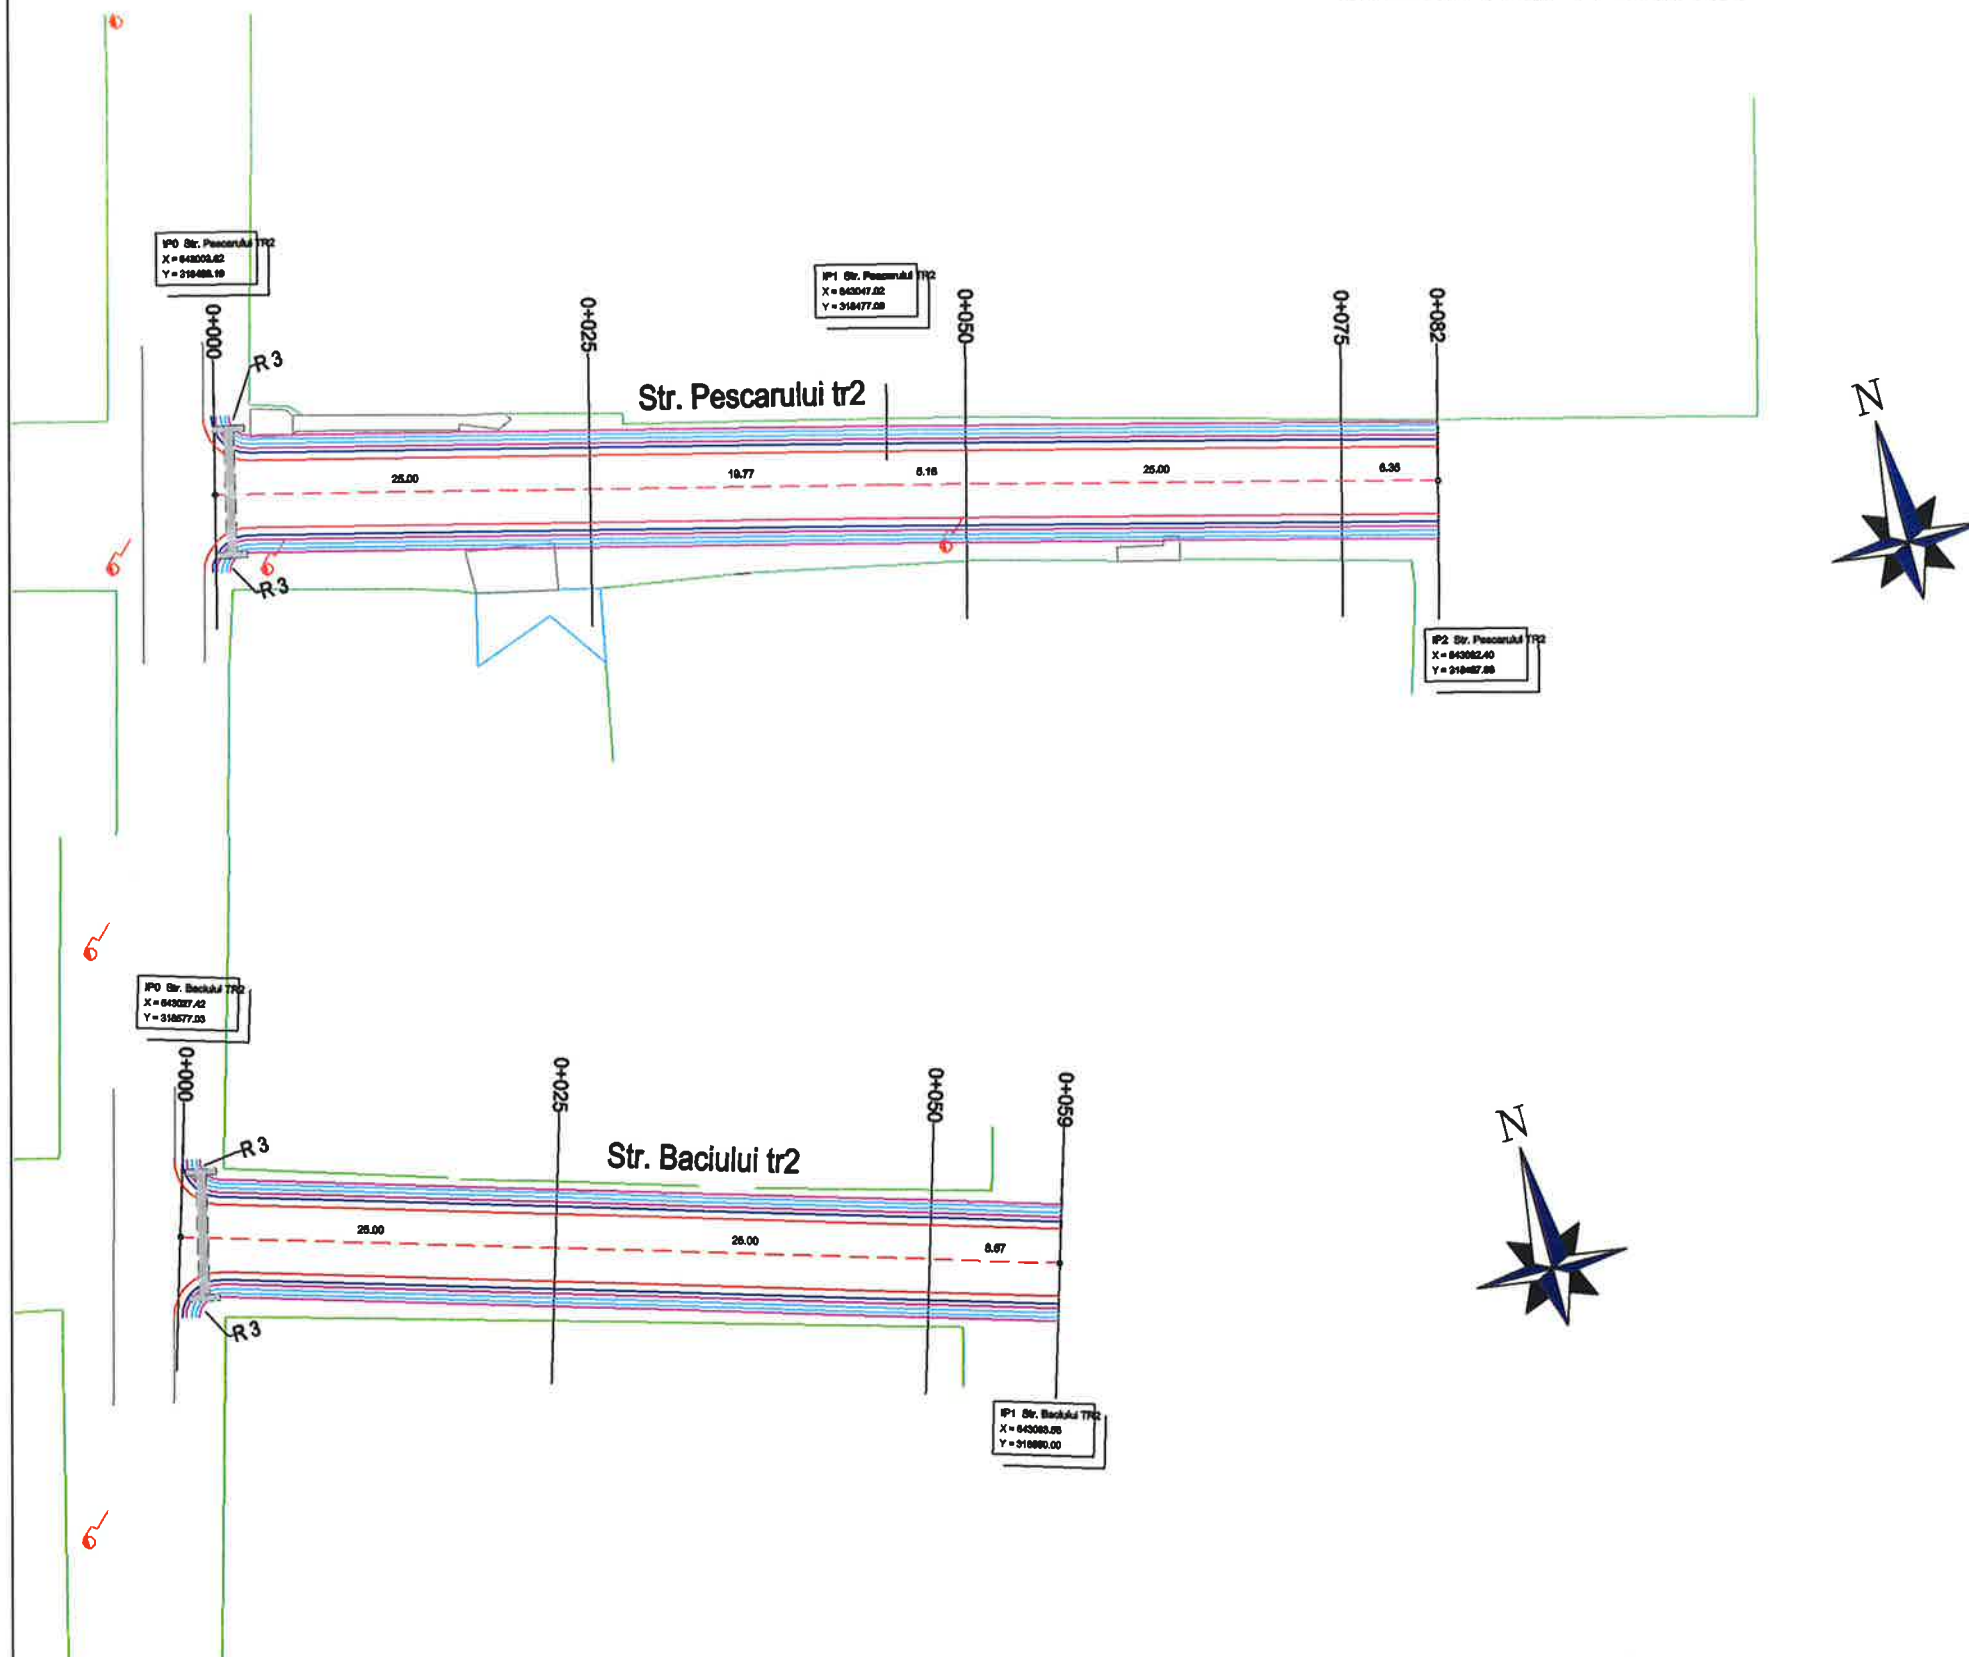


LEGENDA:

- Ax Proiectat
- Margine Asfalt
- Acostamente
- Sant de beton proiectat
- Bordura 20x25
- Limita Proprietate
- Drum Asfalt Existent

 Str. Mitropolitul Veniamin Costache, nr.21, Sector 5, Bucuresti E-mail: office@ericons.ro Nr. de inreg. CC.: J40/2588/2017 CUI: RO37142713 Telefon: 0737309487 S.C. ERICONS SERVICES S.R.L.			DENUMIRE: Asfaltarea drumurilor de interes local in comuna Valea Argovei, Judetul Calarasi BENEFICIAR: COMUNA VALEA ARGOVEI		PR.NR. 26/2021
SEF PROIECT	ing. Catalin Negrea		SCARA	1:500	
PROIECTAT	dr.Ing. Costin Bichir		2021	Plan de Situatia Strada Pescarului TR2, Strada Baciului TR2	FAZA D.A.L.I. PLANSĂ NR. PS-47
DESENAT	teh. Lucian Draghici				

PLAN DE SITUAȚIE

scara 1:500

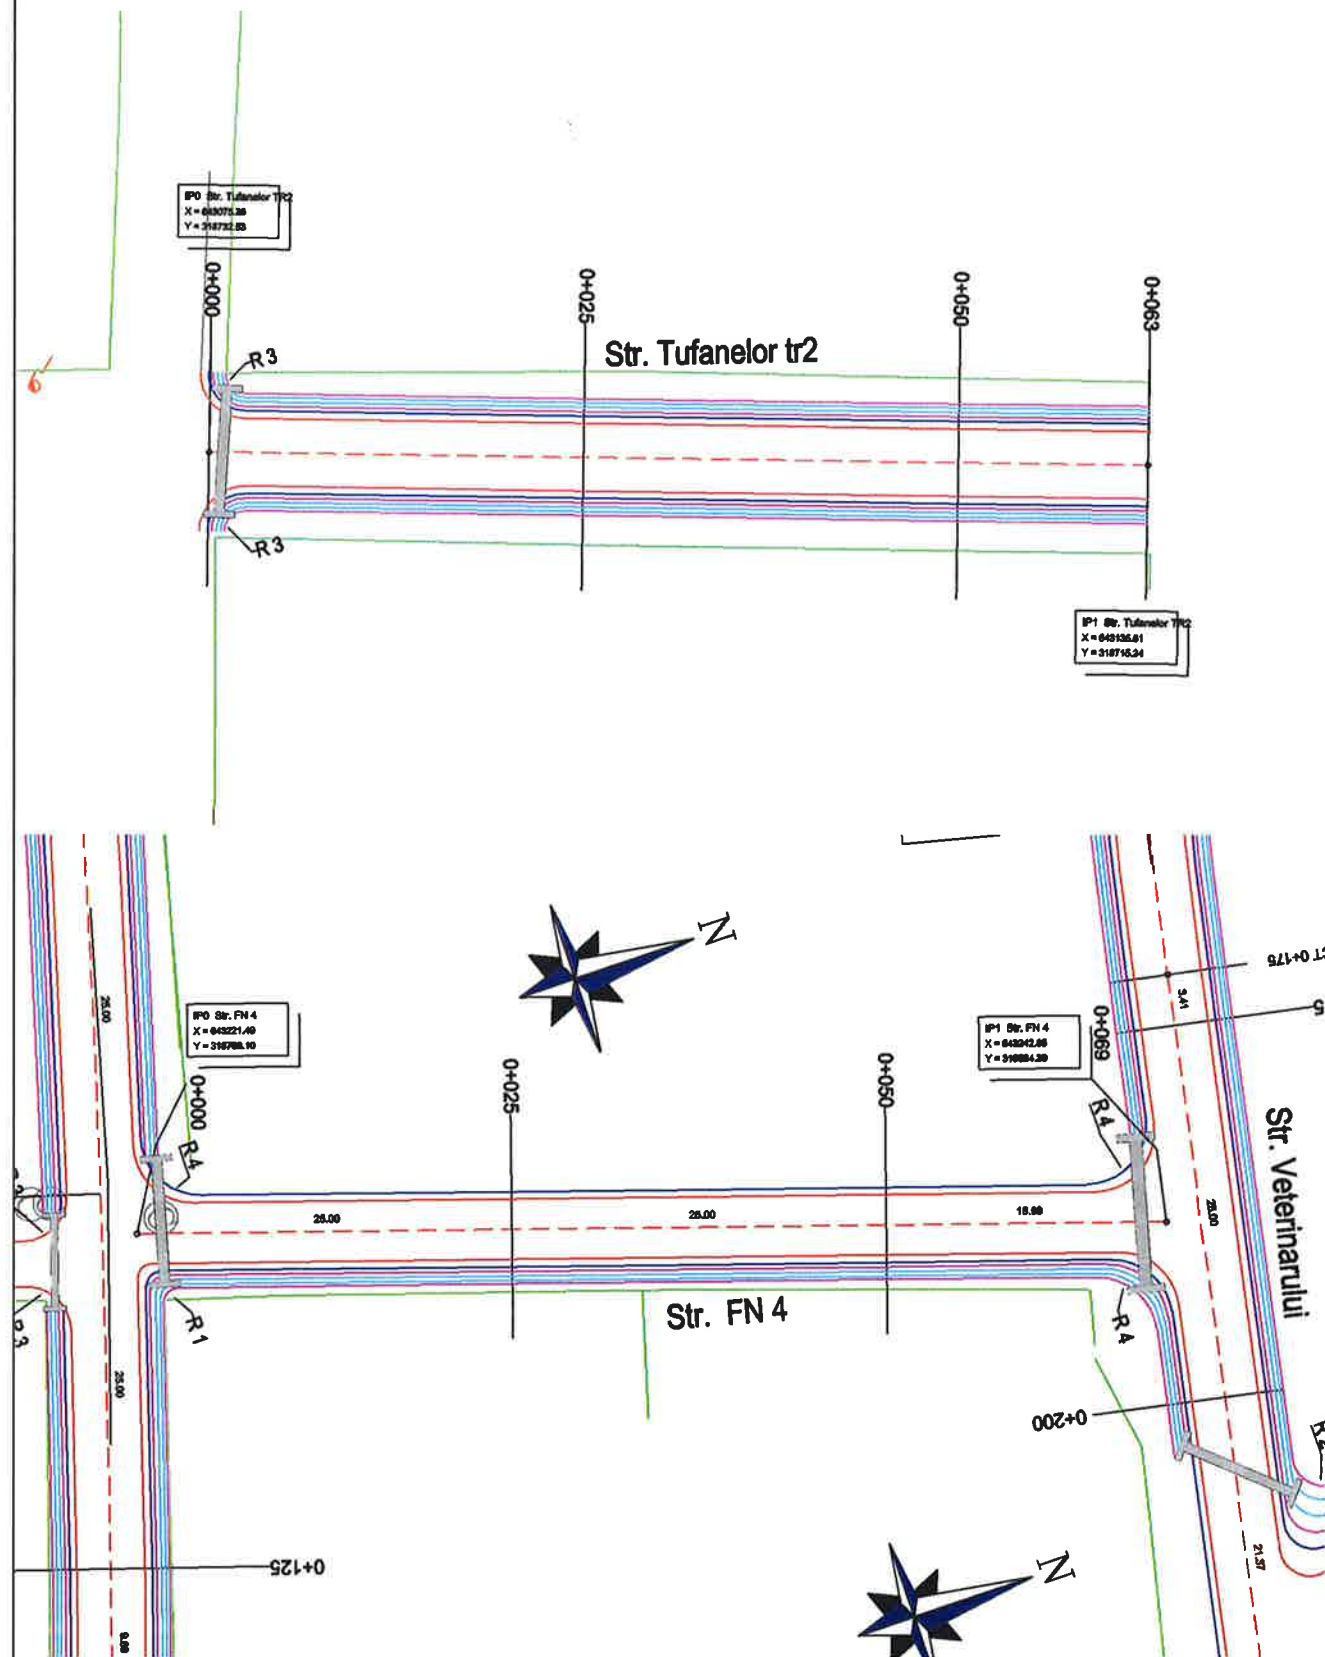


LEGENDA:

- Ax Proiectat
- Margine Asfalt
- Acostamente
- Sant de beton proiectat
- Bordura 20x25
- Limita Proprietate
- Drum Asfalt Existent

 Str. Mitropolitul Veniamin Costache, nr.21, Sector 5, Bucuresti E-mail: office@ericons.ro Nr. de Inreg. CC.: J40/2588/2017 CUI: RO37142713 Telefon: 0737309487			DENUMIRE: Asfaltarea drumurilor de interes local in comuna Valea Argovei, Judetul Calarasi BENEFICIAR: COMUNA VALEA ARGOVEI		PR.NR. 26/2021
SEF PROIECT	ing. Catalin Negrea	SEM. 	SCARA	Plan de Situatie Strada Tufanelor TR2, Strada F.N. 4	FAZA D.A.L.I.
PROIECTAT	dr.ing. Costin Bichir	SEM. 	1:500		PLANSĂ NR. PS-48
DESENAT	teh. Lucian Draghici	SEM. 	2021		

PLAN DE SITUATIE

scara 1:500

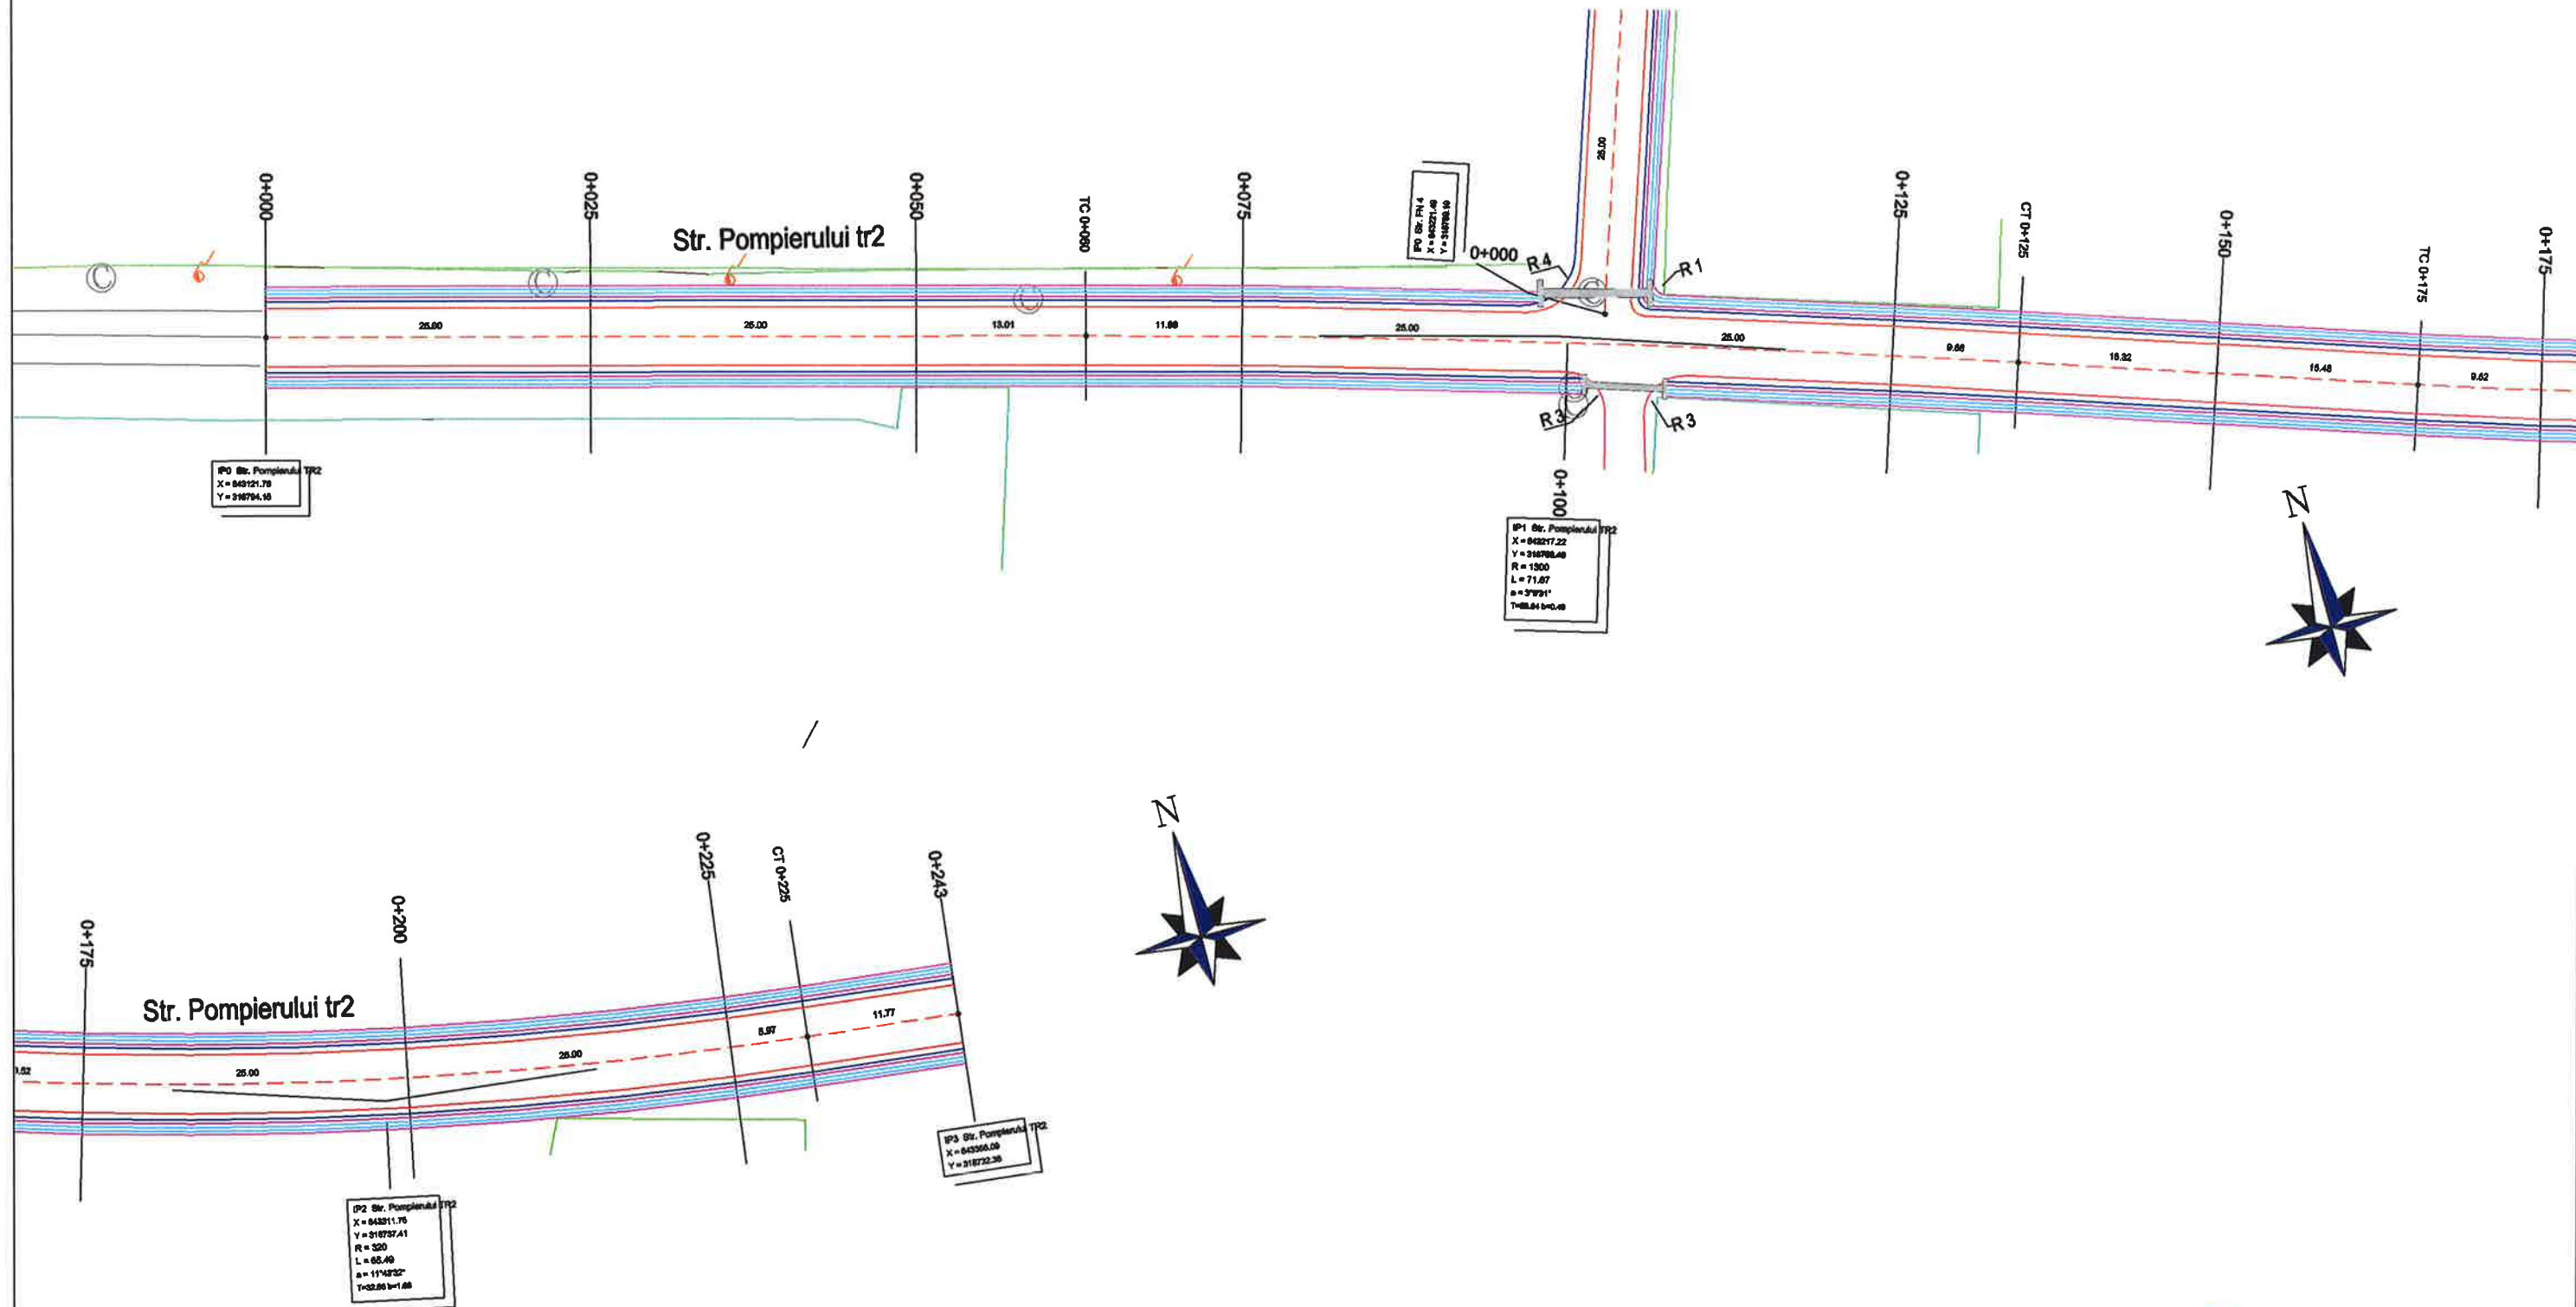


LEGENDA:

- Ax Proiectat
- Margine Asfalt
- Acostamente
- Sant de beton proiectat
- Bordura 20x25
- Limita Proprietate
- Drum Asfalt Existent

 Ericons Services S.C. ERICONS SERVICES S.R.L.		Str. Mitropolitul Veniamin Costache, nr.21, Sector 5, Bucuresti E-mail: office@ericons.ro Nr. de inreg. CC.: J40/25588/2017 CUI: RO37142713 Telefon: 0737309487		DENUMIRE Asfaltarea drumurilor de interes local in comuna Valea Argovei, judetul Calarasi BENEFICIAR: COMUNA VALEA ARGOVEI	PR.NR. 26/2021
SEF PROIECT	ing. Catalin Negrea	SEM. 	SCARA	Plan de Situatia Strada Pompierului TR2	FAZA D.A.L.I.
PROIECTAT	dr.ing. Costin Bichir		1:500		PLANSĂ NR. PS-49
DESENAT	teh. Lucian Draghici		2021		

scara 1:500

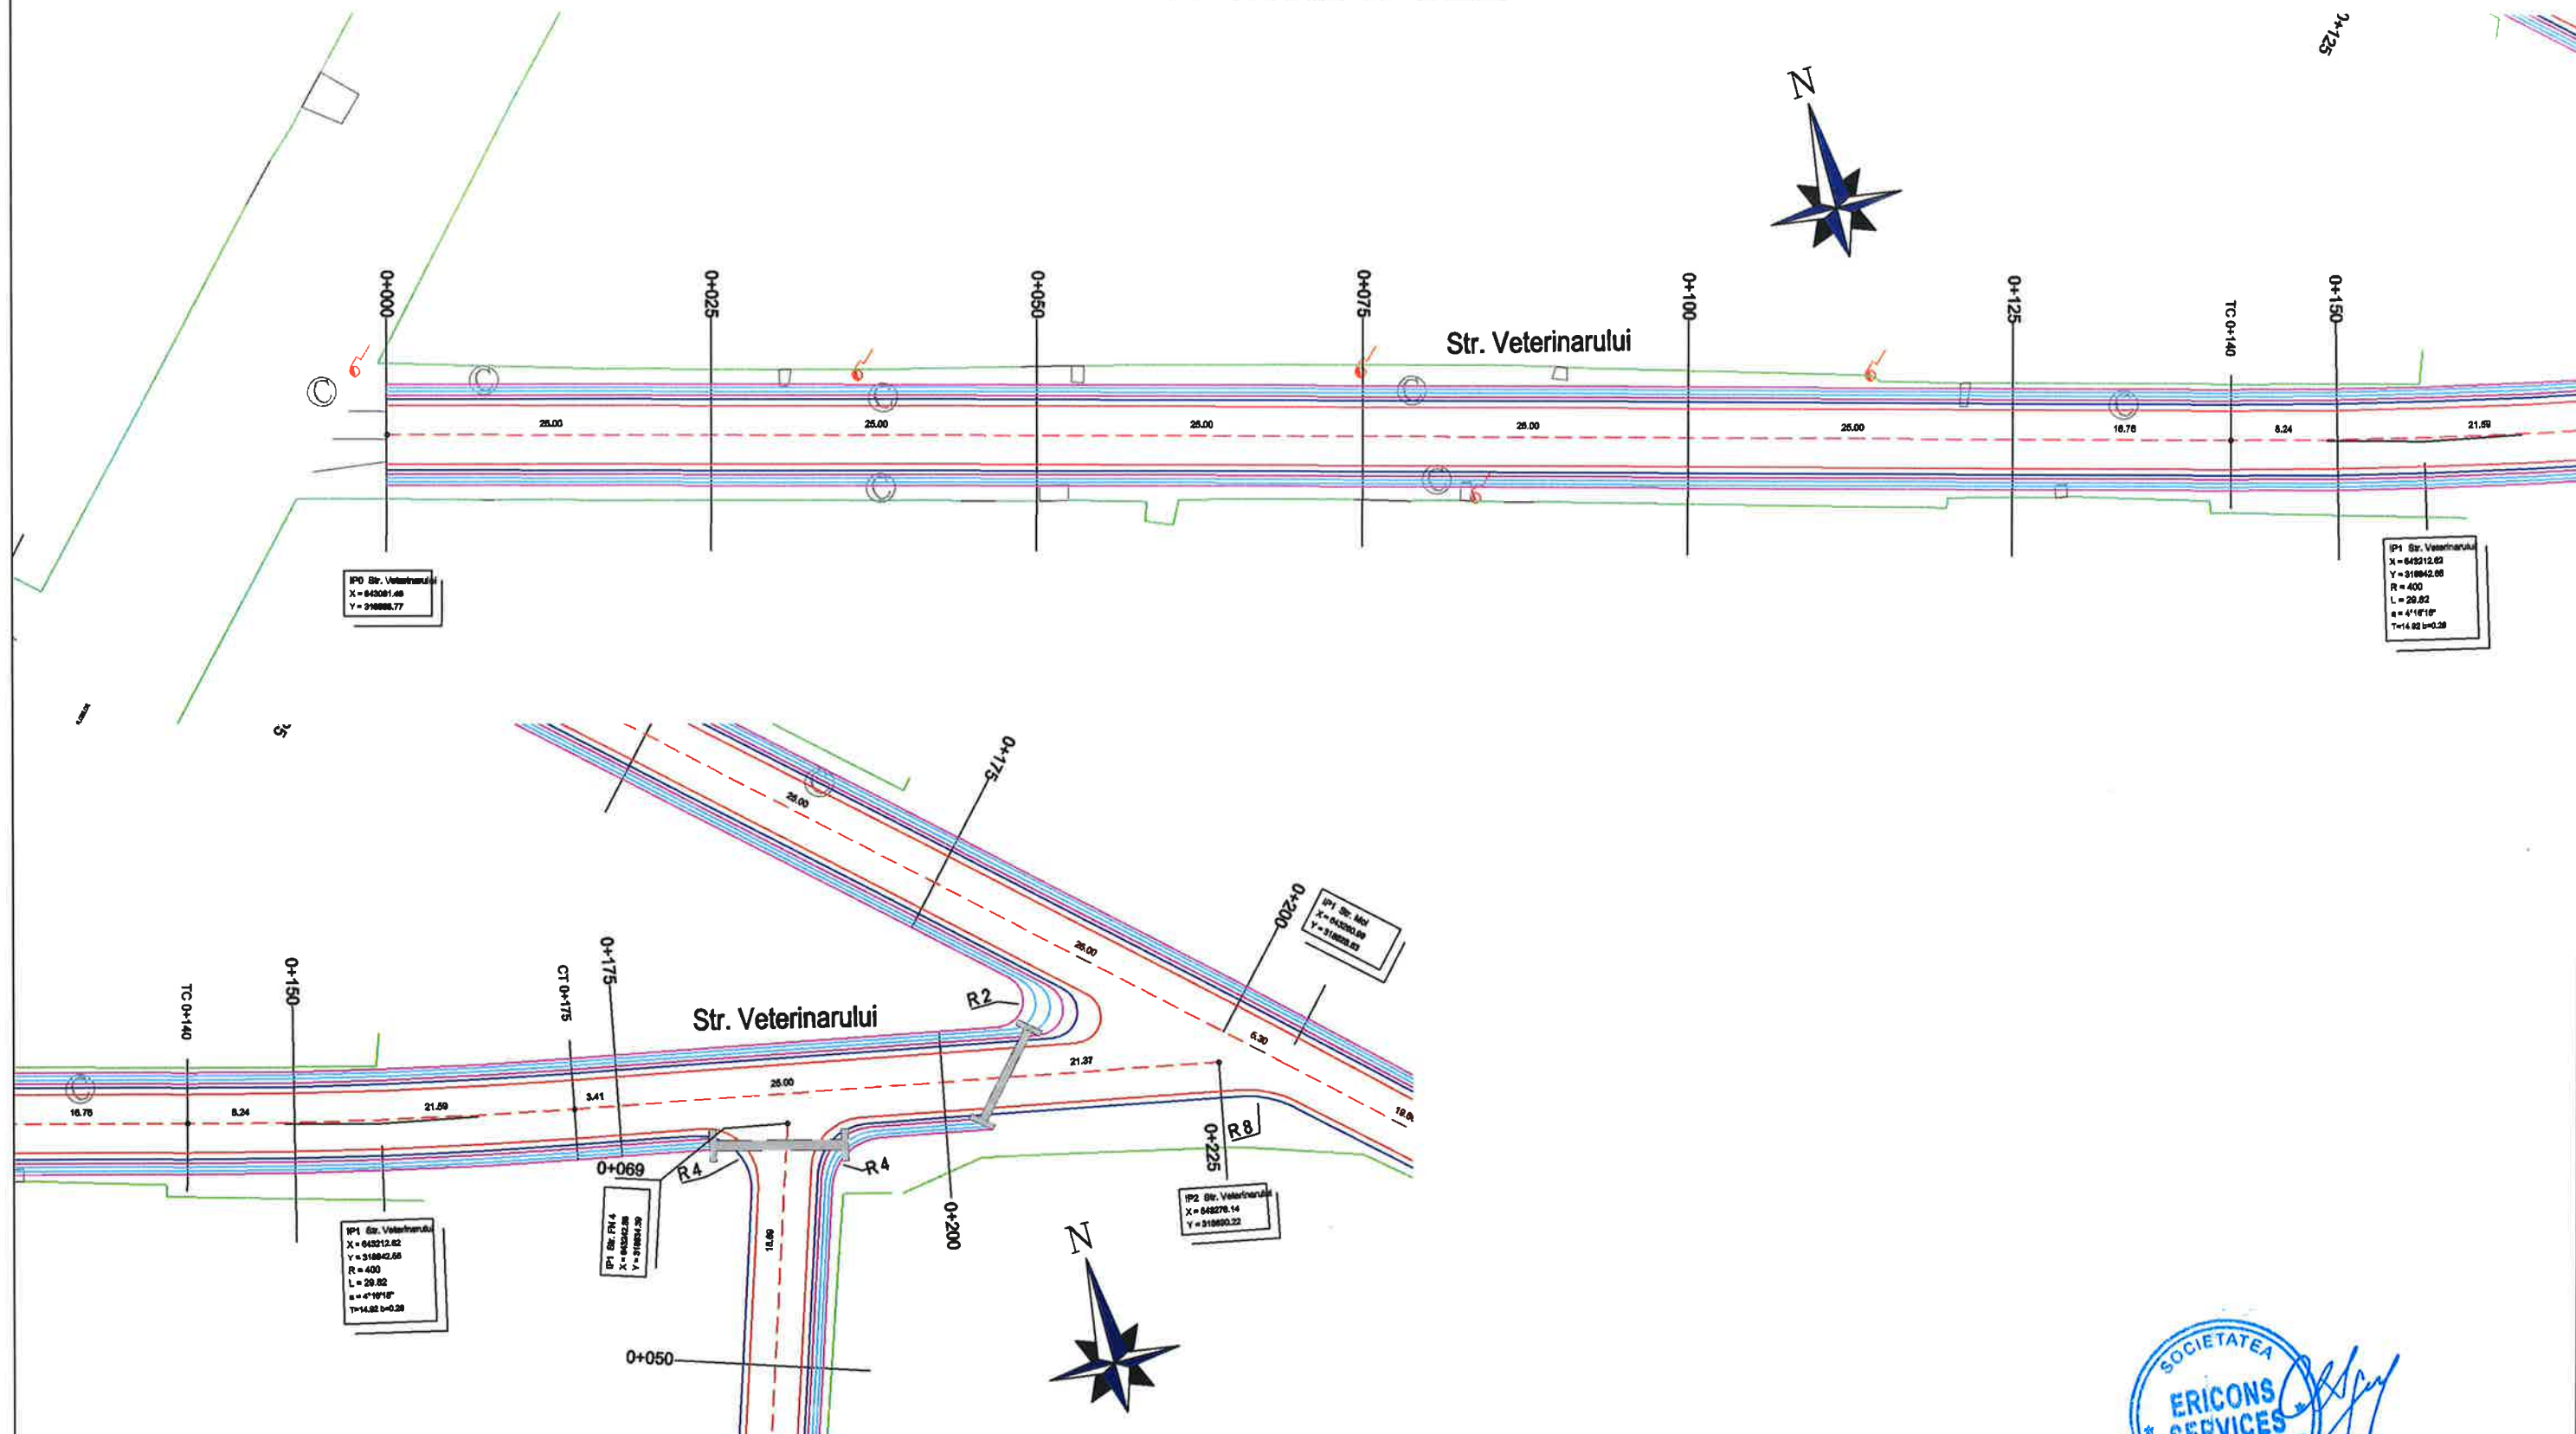


LEGENDA:

-  Ax Proiectat
- Margine Asfalt
- Acostamente
-  Sant de beton proiectat
-  Bordura 20x25
- Limita Proprietate
- Drum Asfalt Existent

 Str. Mitropoliei Veniamin Costache, nr.21, Sector 5, Bucuresti E-mail: office@ericons.ro Nr. de inreg. CC.: J40/2688/2017 CUI: RO37142713 Telefon: 0737309487 Ericons Services S.C. ERICONS SERVICES S.R.L.			DENUMIRE: Asfaltarea drumurilor de interes local in comuna Valea Argovei, judetul Calarasi BENEFICIAR: COMUNA VALEA ARGOVEI		PR.NR. 26/2021
	NUMELE	SEMNAT.	SCARA	Plan de Situatie Strada Veteranului	FAZA D.A.L.I.
SEF PROIECT	ing. Catalin Negrea		1:500		PLANSA NR. PS-50
PROIECTAT	dr.ing. Costin Bichir		2021		
DESENAT	teh. Lucian Draghici				

PLAN DE SITUATIE

scara 1:500

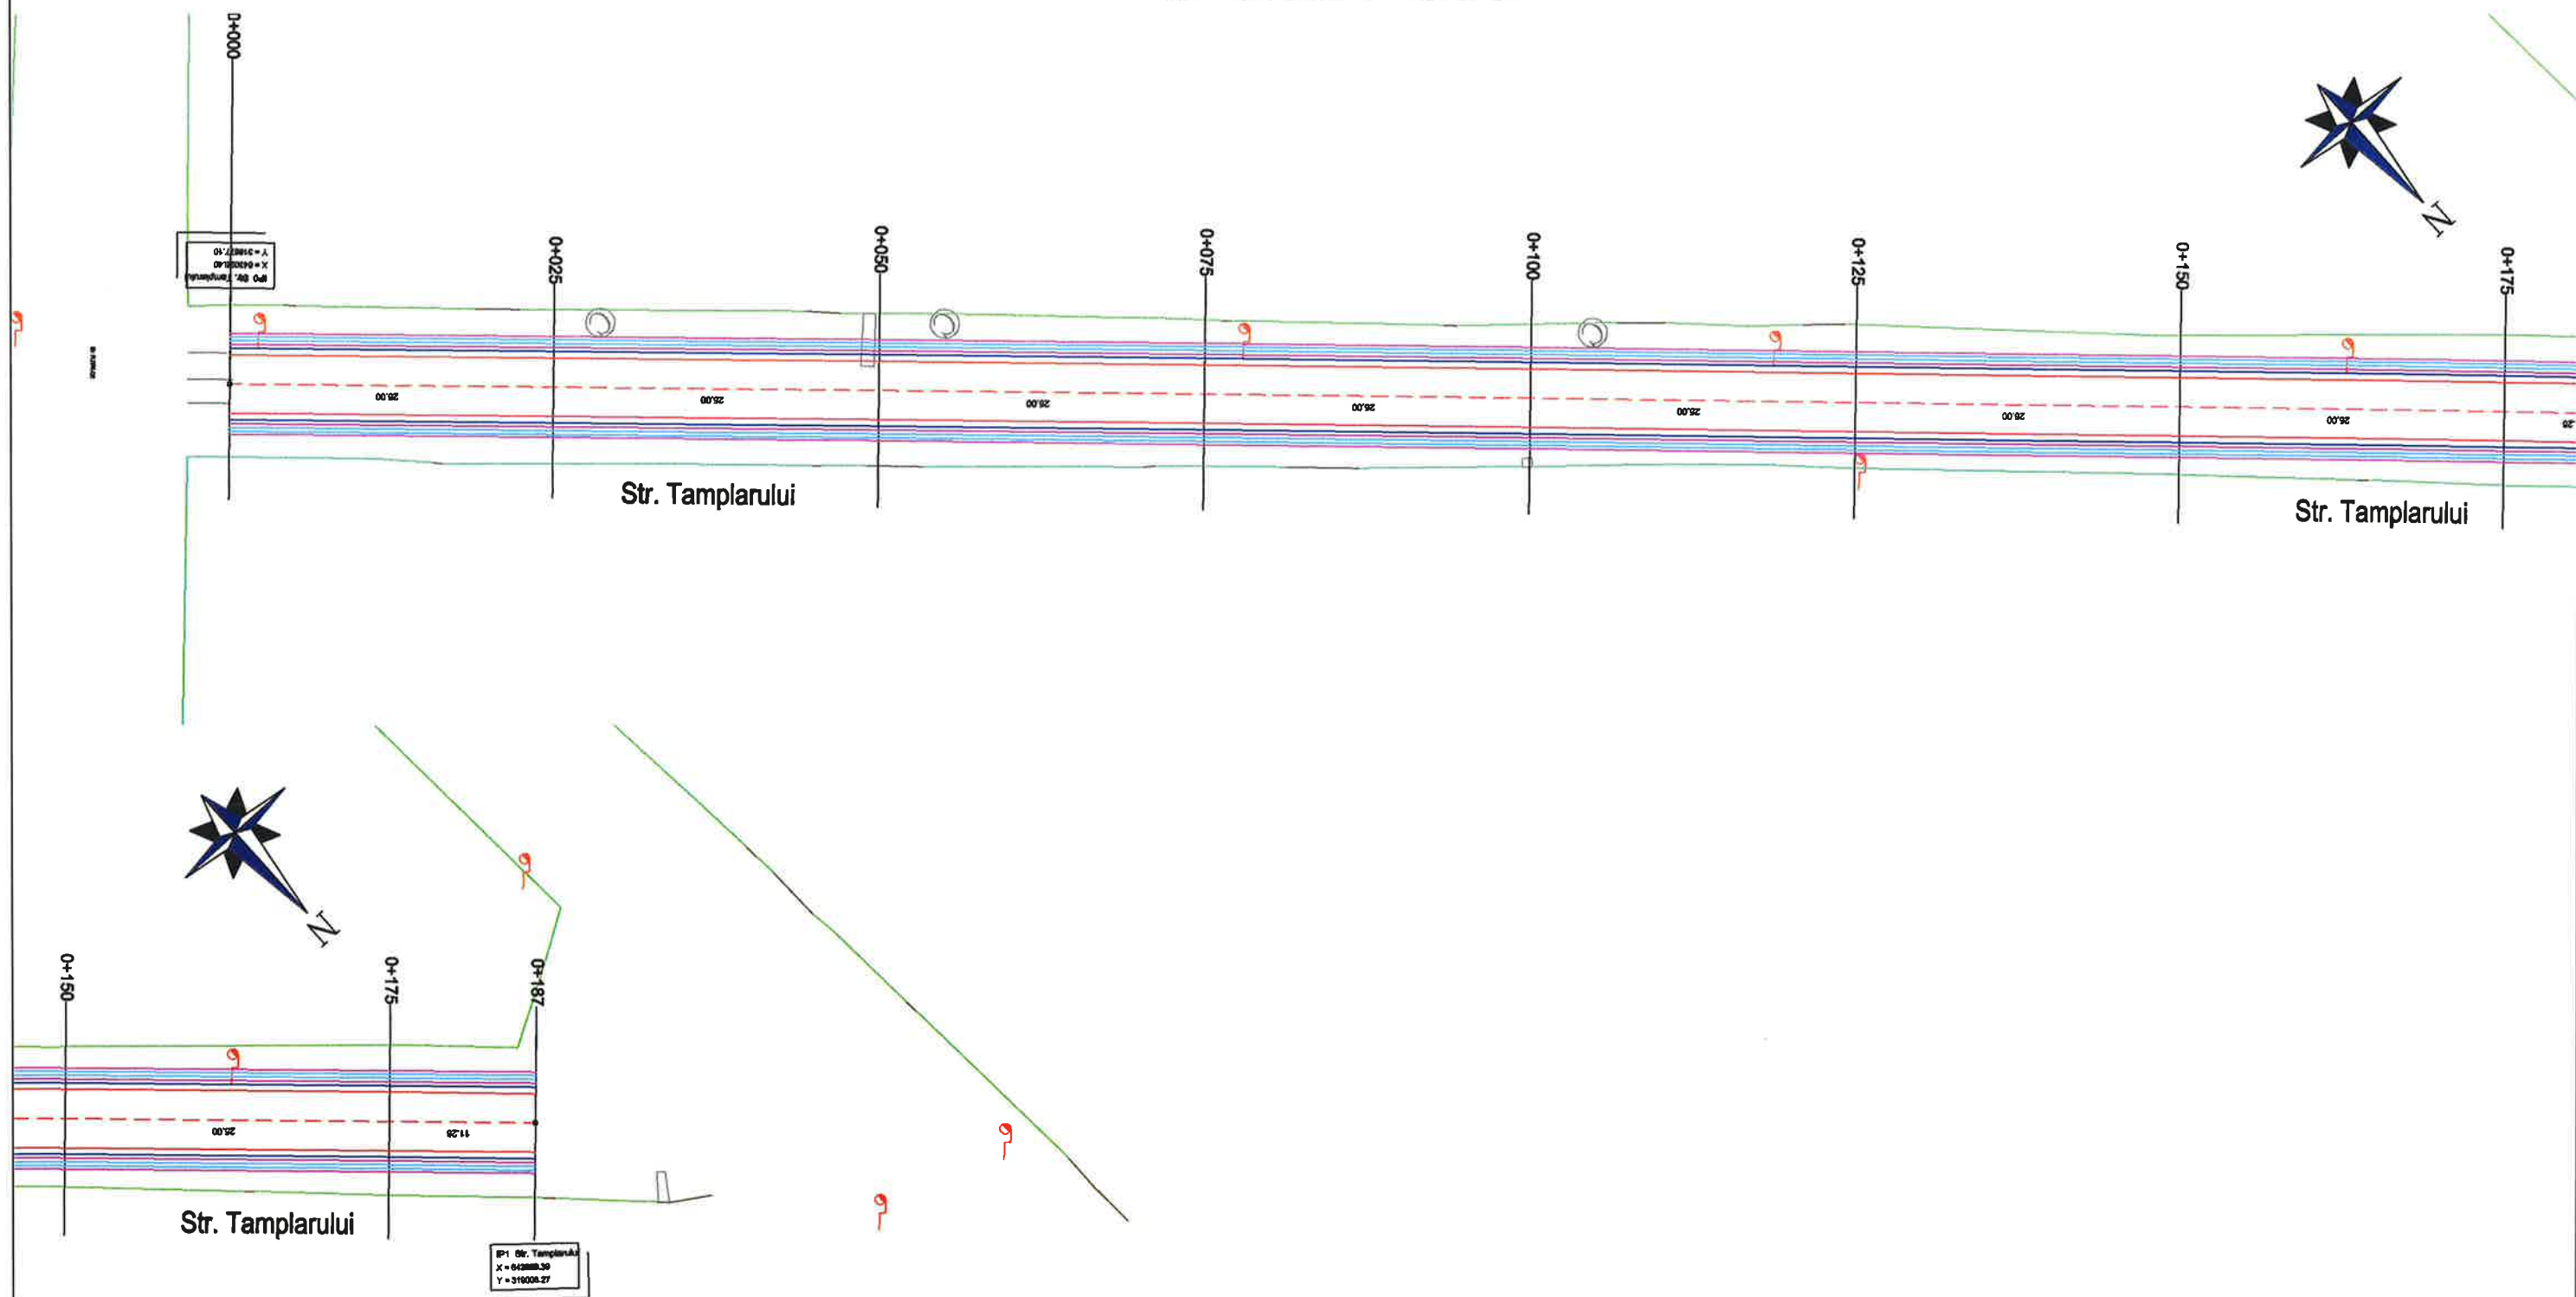


LEGENDA:

- - - Ax Proiectat
- - - Margine Asfalt
- - - Acostamente
- - - Sant de beton proiectat
- - - Bordura 20x25
- - - Limita Proprietate
- - - Drum Asfalt Existent

 Ericons Services S.C. ERICONS SERVICES S.R.L.			Str. Mitropolitul Veniamin Costache, nr.21, Sector 5, Bucuresti E-mail: office@ericons.ro Nr. de inreg. CC.: J40/2558/2017 CUI: RO37142713 Telefon: 0737309487		 DENUMIRE Asfaltarea drumurilor de interes local in comuna Valea Argovei, Judetul Calarasi BENEFICIAR: COMUNA VALEA ARGOVEI		PR.NR. 26/2021	
	NUMELE	SEM.NAT.	SCARA	 Plan de Situatii Strada Tamplarului			FAZA D.A.L.I.	
SEF PROIECT	ing. Catalin Negrea		1:500				PLANS NR. PS-51	
PROIECTAT	dr.ing. Costin Bichir		2021					
DESENAT	teh. Lucian Draghici							

PLAN DE SITUATIE

scara 1:500

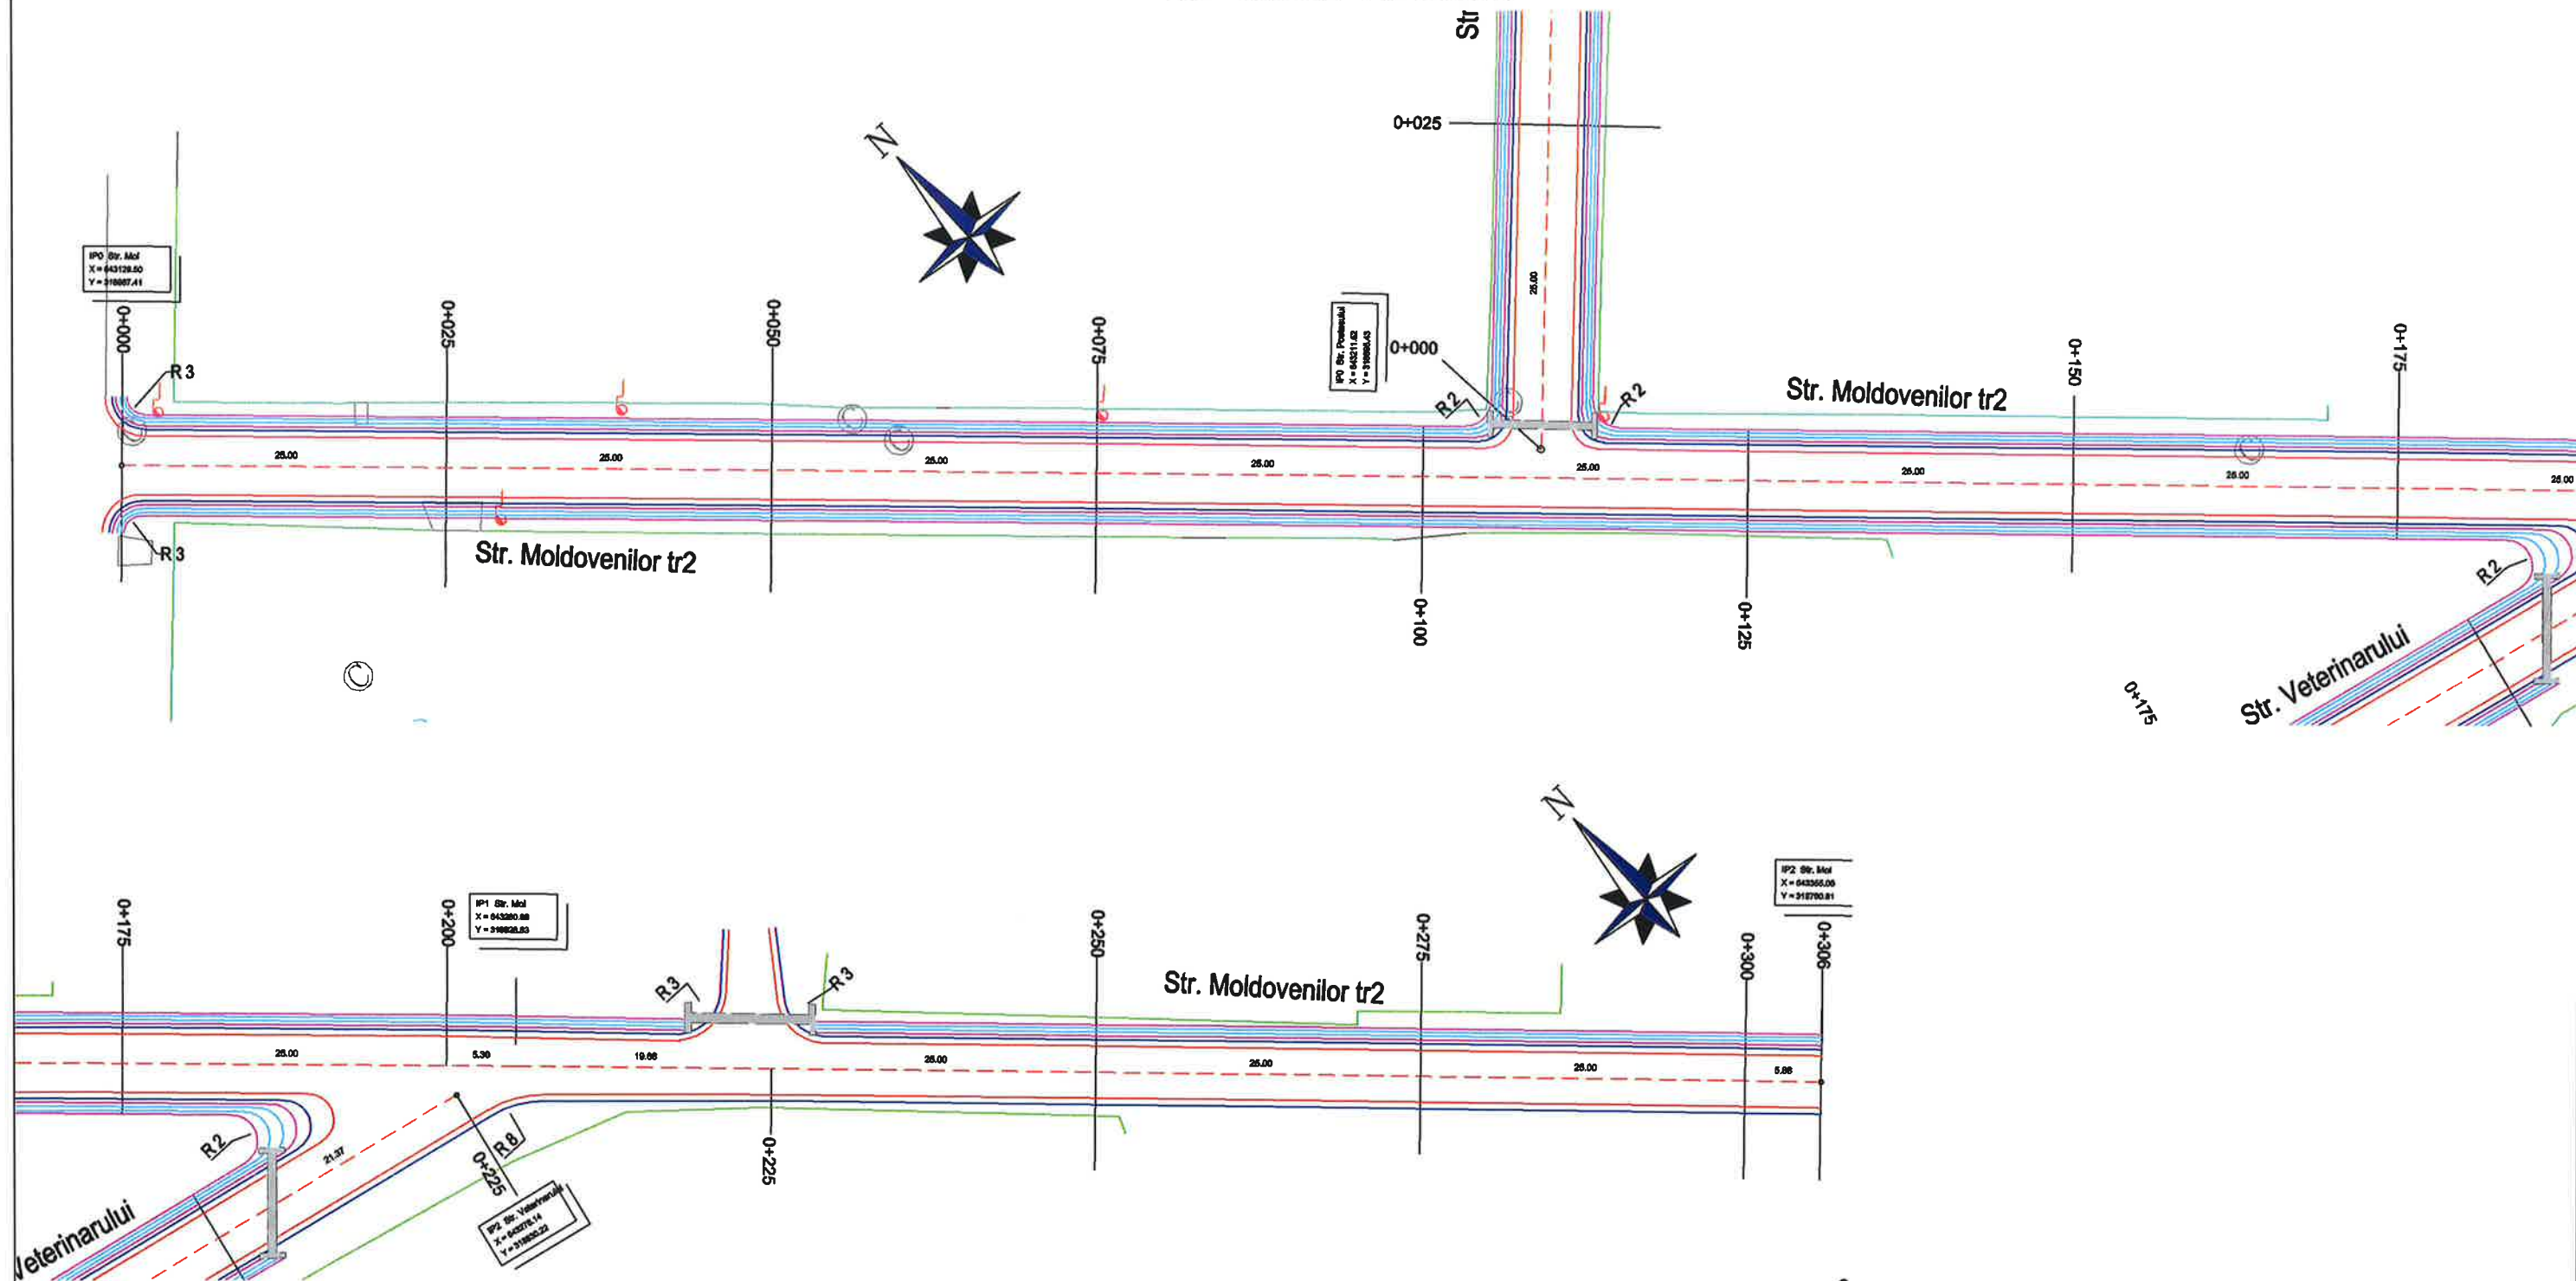

LEGENDA:

- - - - - Ax Proiectat
- - - - - Margine Asphalt
- - - - - Acostamente
- - - - - Sant de beton proiectat
- - - - - Bordura 20x25
- - - - - Limita Proprietate
- - - - - Drum Asphalt Existent


 Ericons Services S.C. ERICONS SERVICES S.R.L.			Str. Mitropolitul Veniamin Costache, nr.21, Sector 5, Bucuresti E-mail: office@ericons.ro Nr. de inreg. CC.: J40/2588/2017 CUI: RO37142713 Telefon: 0737309487	DENUMIRE: Asfaltarea drumurilor de interes local in comuna Valea Argovei, Judetul Calarasi	PR.NR. 26/2021
			BENEFICIAR: COMUNA VALEA ARGOVEI		
	NUMELE	SEM NAT.	SCARA	 Plan de Situatie Strada Moldovenilor TR2	FAZA D.A.L.I.
SEF PROIECT	ing. Catalin Negrea		1:500		PLANS NR. PS-52
PROIECTAT	dr.ing. Costin Bichir		2021		
DESENAT	teh. Lucian Draghici				



Plan de Situatie
Strada Moldovenilor TR2

PLAN DE SITUAȚIE

scara 1:500

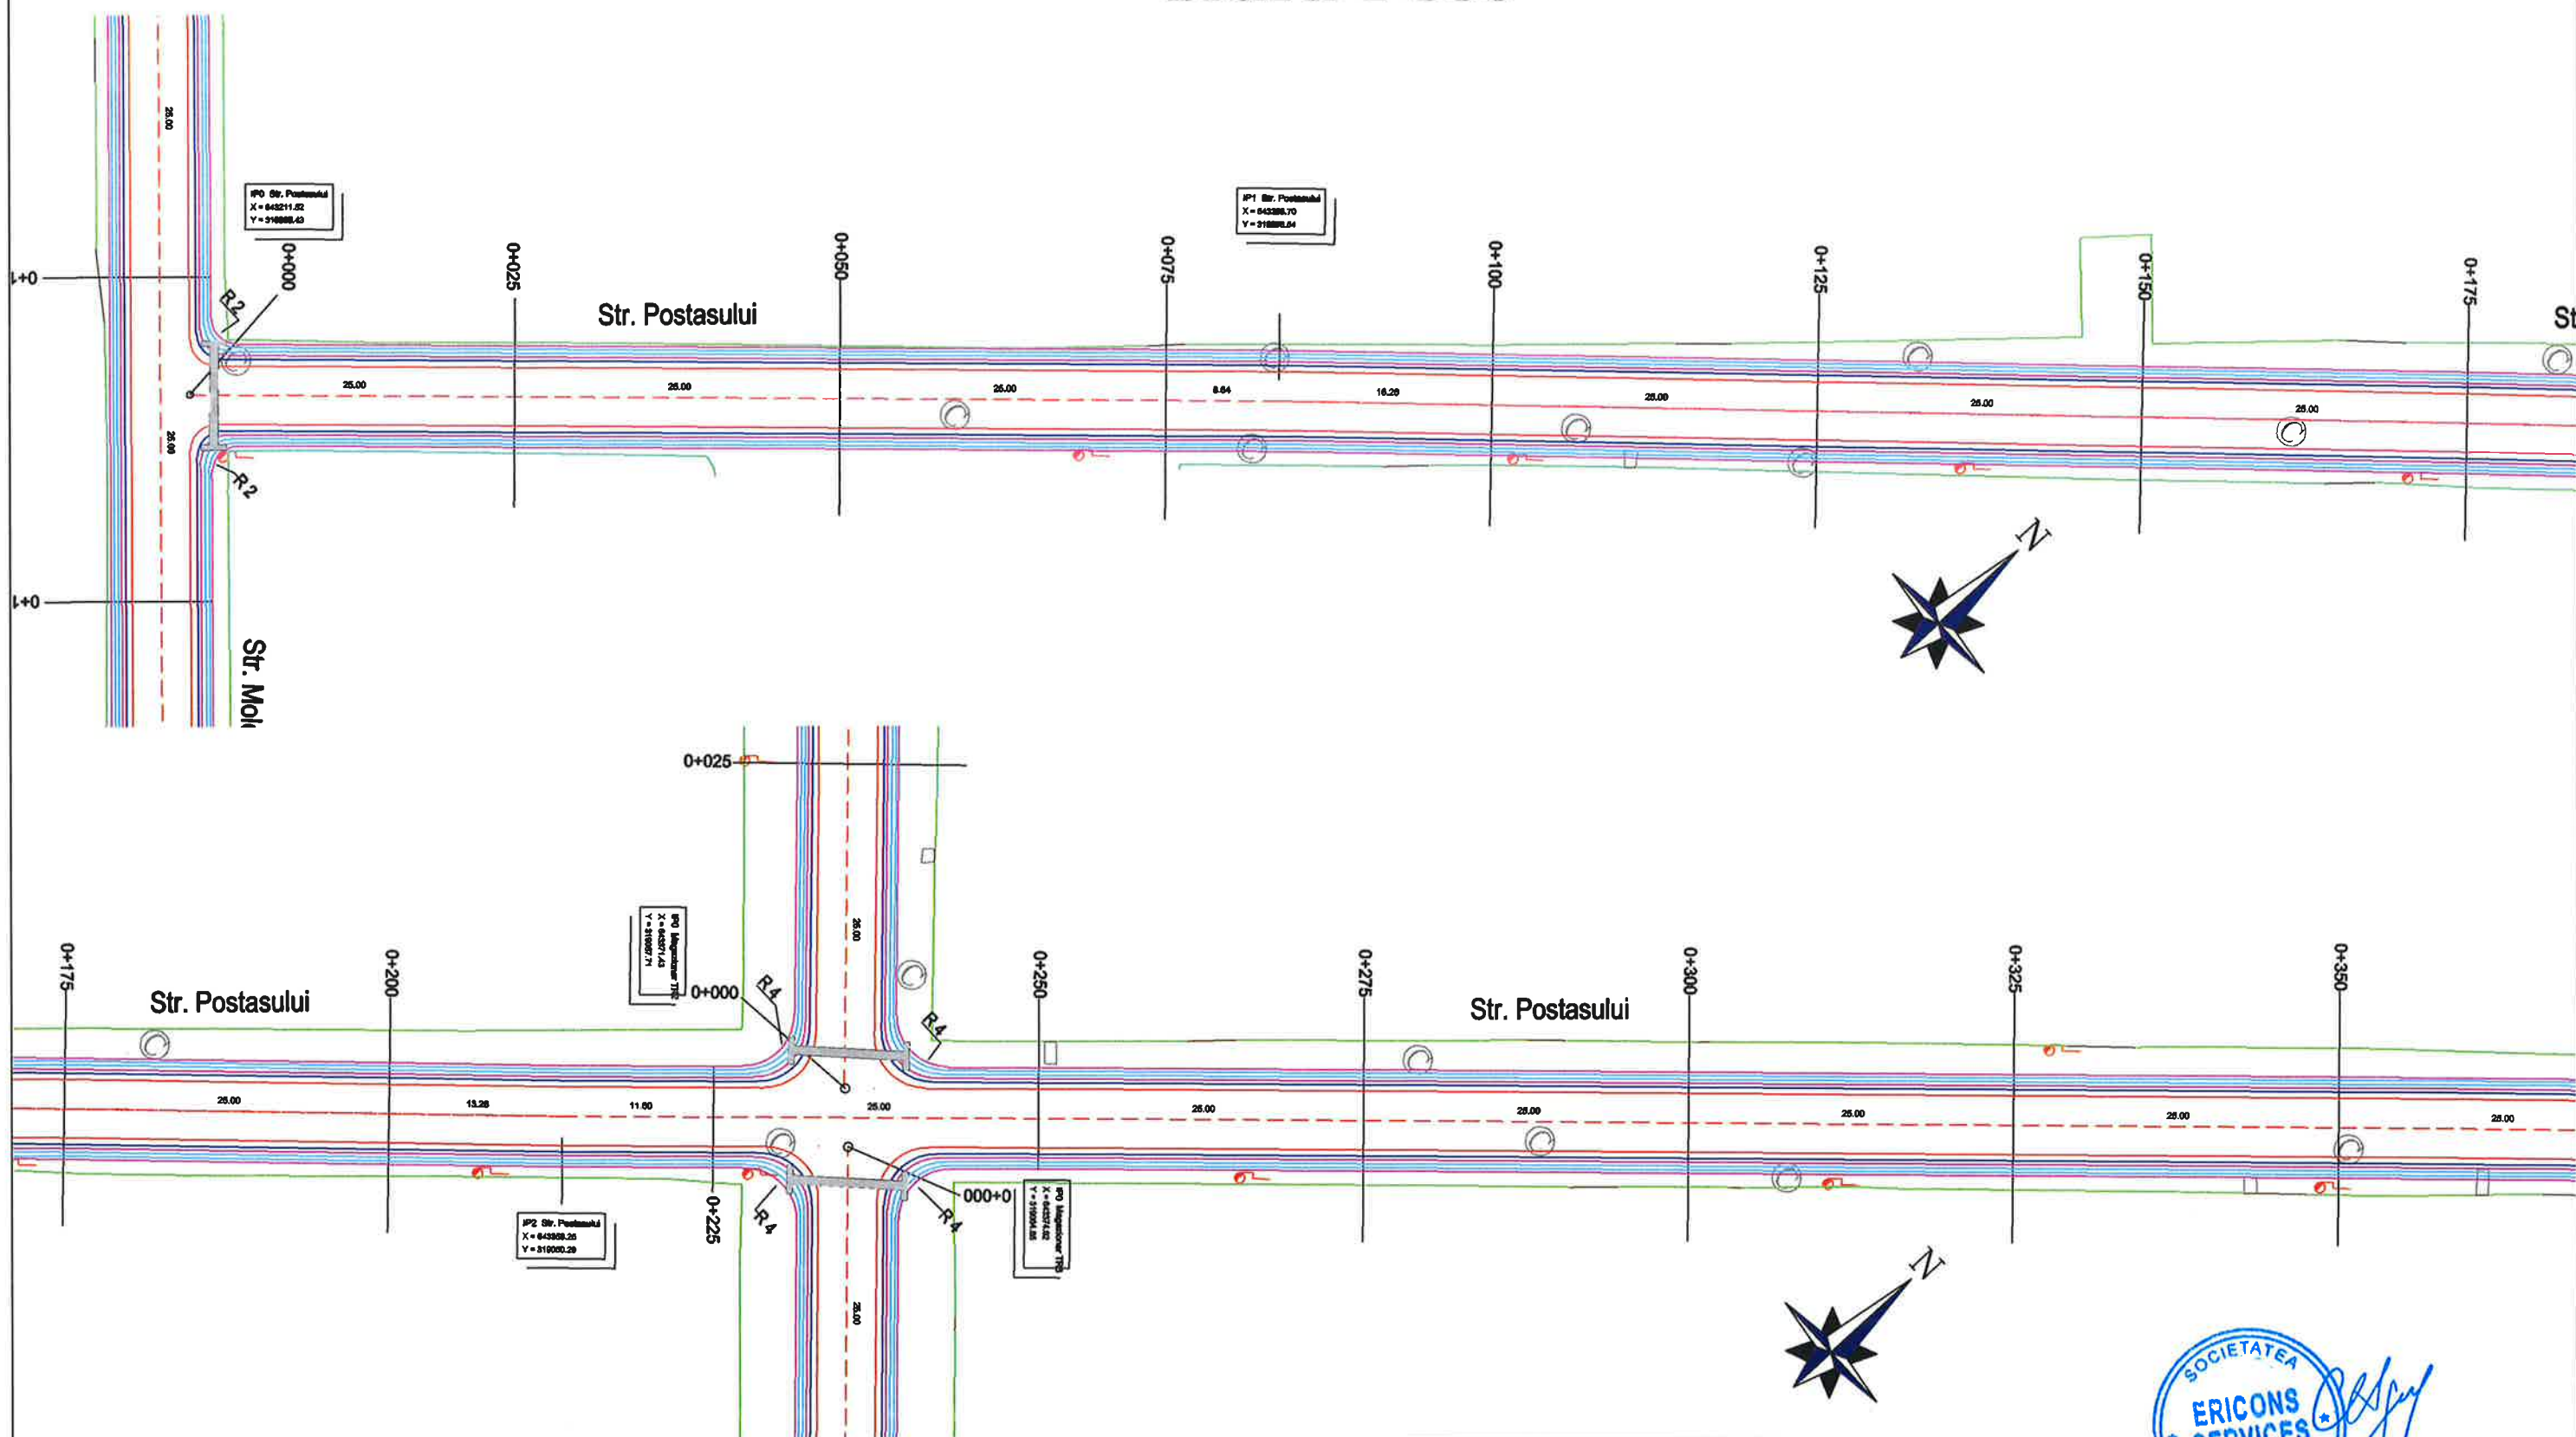


LEGENDA:

- - - Ax Proiectat
- - - Margine Asfalt
- - - Acostamente
- - - Sant de beton proiectat
- - - Bordura 20x25
- - - Limita Proprietate
- - - Drum Asfalt Existent

 Ericons Services S.C. ERICONS SERVICES S.R.L.			Str. Mitropolitul Veniamin Costache, nr.21, Sector 5, Bucuresti E-mail: office@ericons.ro Nr. de inreg. CC.: J40/2588/2017 CUI: RO37142713 Telefon: 0737306487	DENUMIRE: Asfaltarea drumurilor de interes local in comuna Valea Argovei, judetul Calarasi	 PR.NR. 26/2021
				BENEFICIAR: COMUNA VALEA ARGOVEI	
	NUMELE	SEMNAȚ.	SCARA	Plan de Situație Strada Postasului	FAZA D.A.L.I.
SEF PROIECT	ing. Catalin Negrea		1:500		PLANSĂ NR. PS-53
PROIECTAT	dr.ing. Costin Bichir		2021		
DESENAT	teh. Lucian Draghici				

PLAN DE SITUATIE

scara 1:500

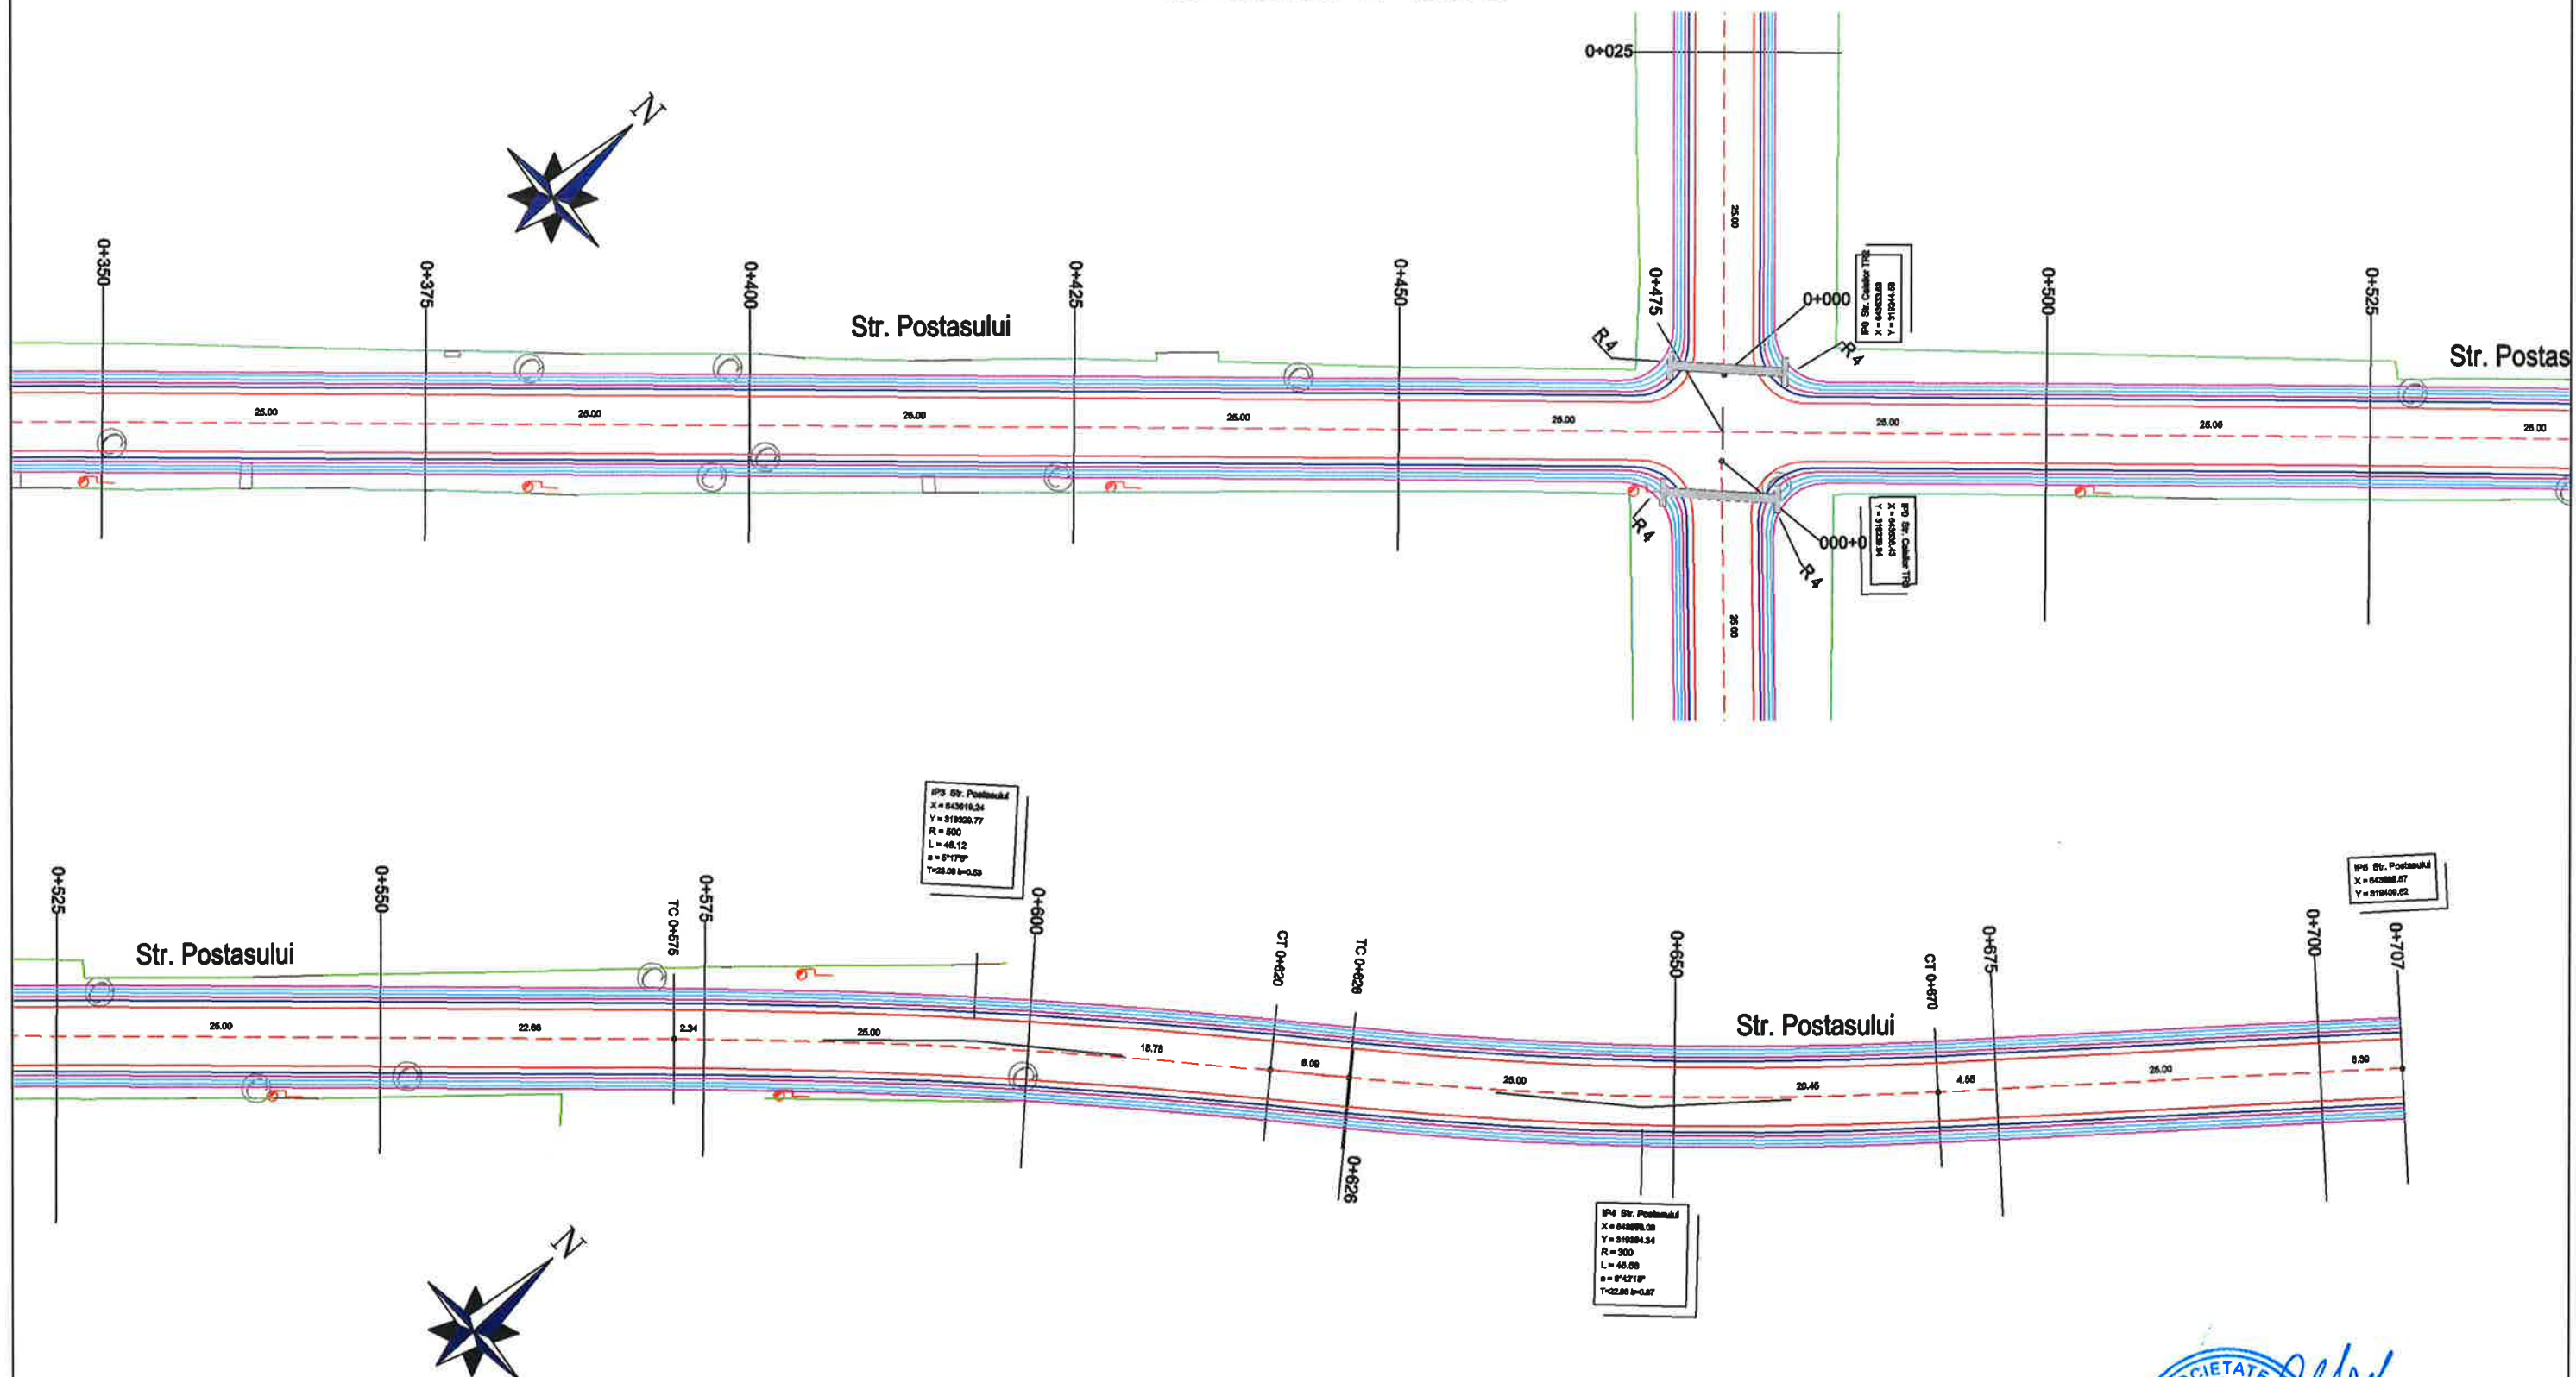


LEGENDA:

- - - Ax Proiectat
- - - Margine Asfalt
- - - Acostamente
- - - Sant de beton proiectat
- - - Bordura 20x25
- - - Limita Proprietate
- - - Drum Asfalt Existent

Str. Mitropolitului Veniamin Costache, nr.21, Sector 5, Bucuresti E-mail: office@ericons.ro Nr. de inreg. CC.: J40/2588/2017 CUI: RO37142713 Telefon: 0737309487			DENUMIRE: Asfaltarea drumurilor de interes local in comuna Valea Argovei, Judetul Calarasi BENEFICIAR: COMUNA VALEA ARGOVEI		PR.NR. 26/2021
SEF PROIECT	ing. Catalin Negrea	SEM.NAT.	SCARA	Plan de Situatii Strada Postasului	FAZA D.A.L.I.
PROIECTAT	dr.ing. Costin Bichir		1:500		
DESENAT	teh. Lucian Draghici		2021		

PLAN DE SITUATIE

scara 1:500

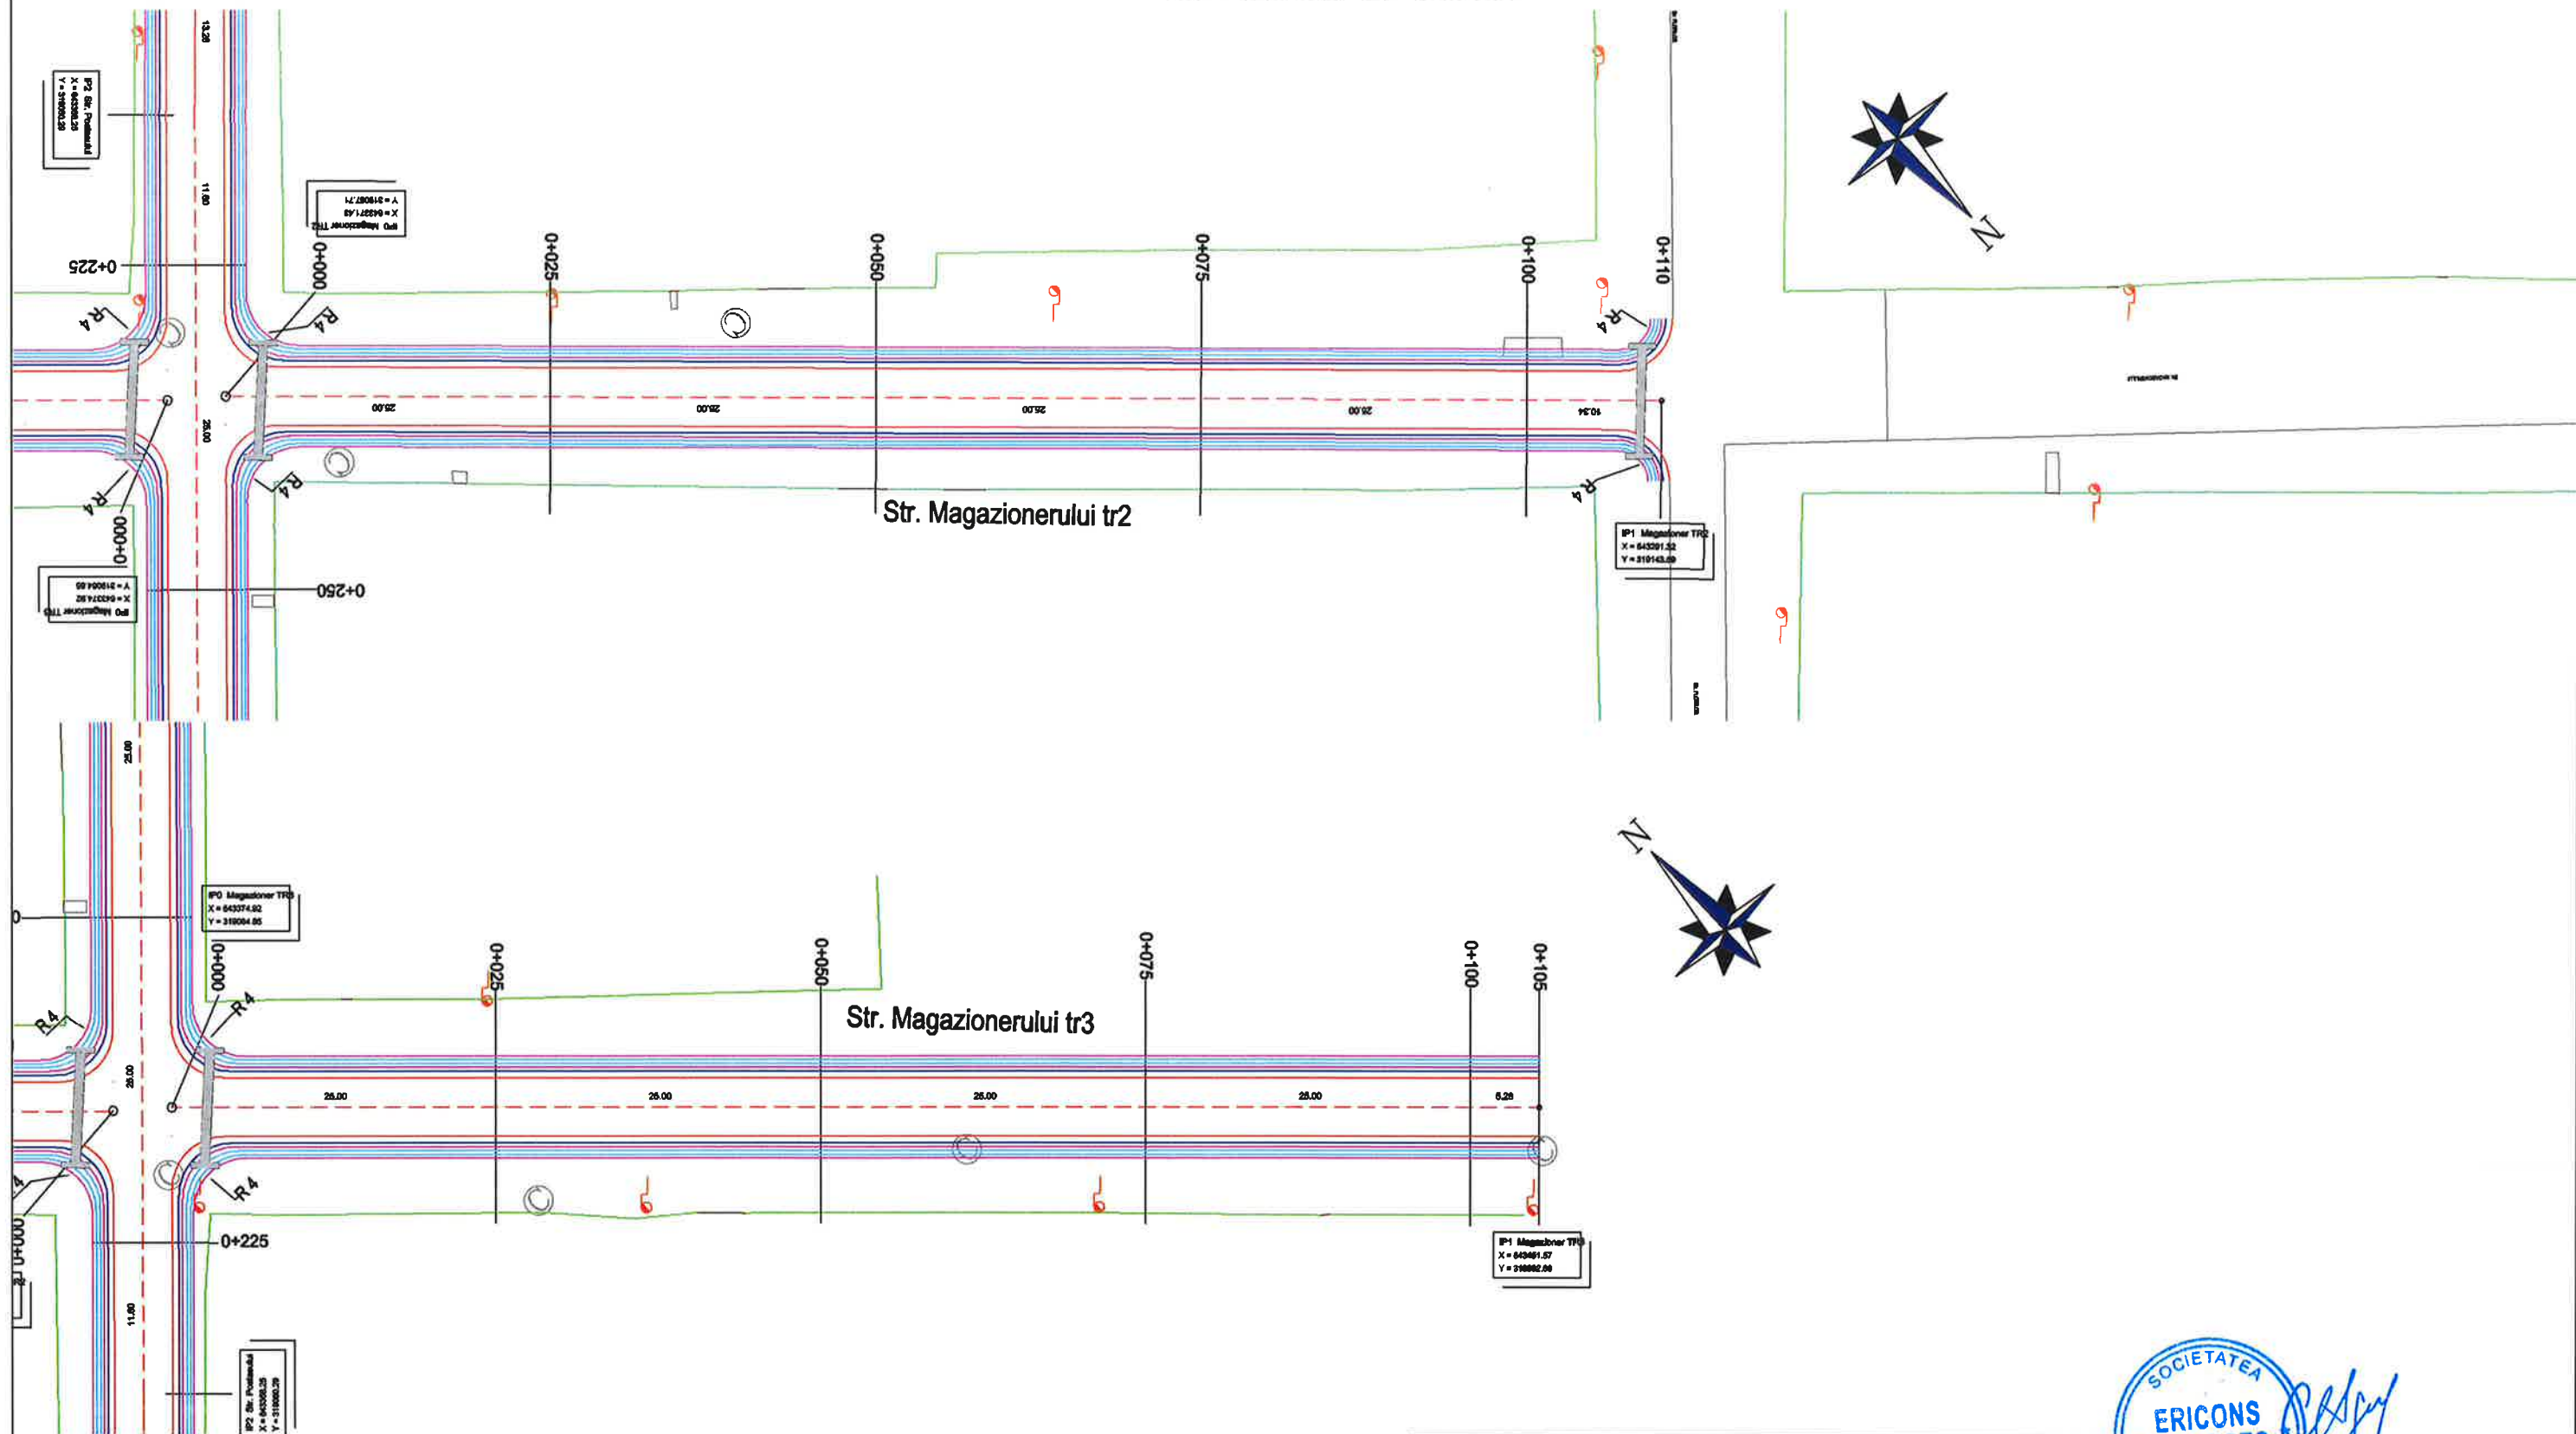



LEGENDA:

- - - Ax Proiectat
- Margine Asfalt
- Acostamente
- Sant de beton proiectat
- Bordura 20x25
- Limita Proprietate
- Drum Asfalt Existent

 Ericons Services S.C. ERICONS SERVICES S.R.L.			Str. Mitropolitul Veniamin Costache, nr.21, Sector 5, Bucuresti E-mail: office@ericons.ro Nr. de inreg. CC.: J40/2588/2017 CUI: RO37142713 Telefon: 0737306487	DENUMIRE: Asfaltarea drumurilor de interes local in comuna Valea Argovei, Judetului Calarasi BENEFICIAR: COMUNA VALEA ARGOVEI	PR.NR. 26/2021
	NUMELE	SEM.NAT.	SCARA	Plan de Situatia Strada Magazionerului TR2, Strada Magazionerului TR3	FAZA D.A.L.I.
SEF PROIECT	ing. Catalin Negrea		1:500		PLANSA NR. PS-55
PROIECTAT	dr.Ing. Costin Bichir		2021		
DESENAT	teh. Lucian Draghici				

PLAN DE SITUATIE

scara 1:500

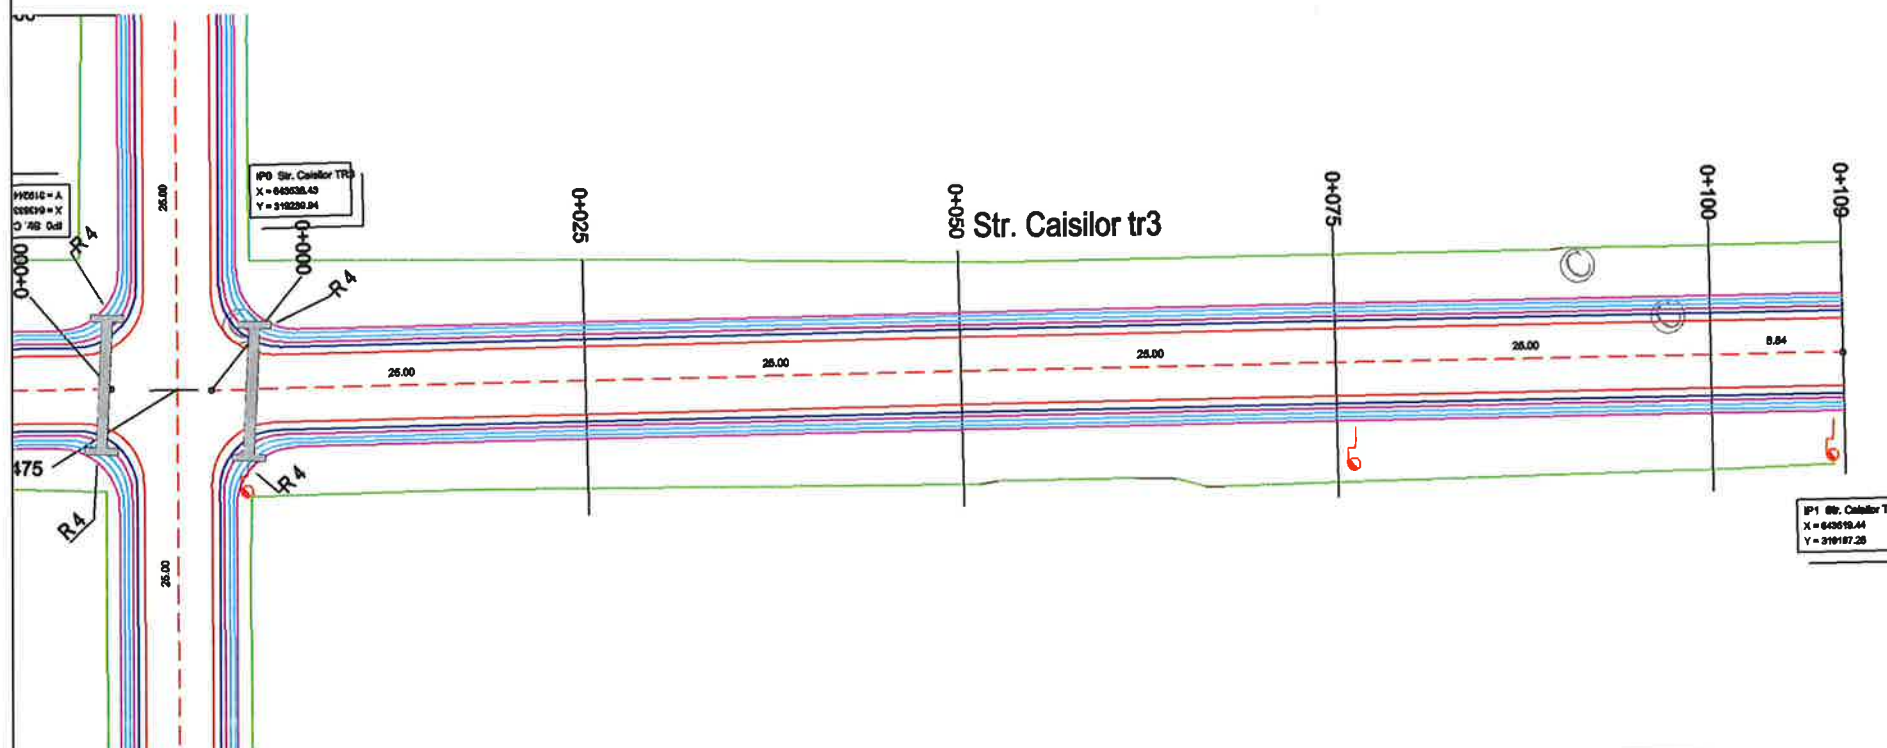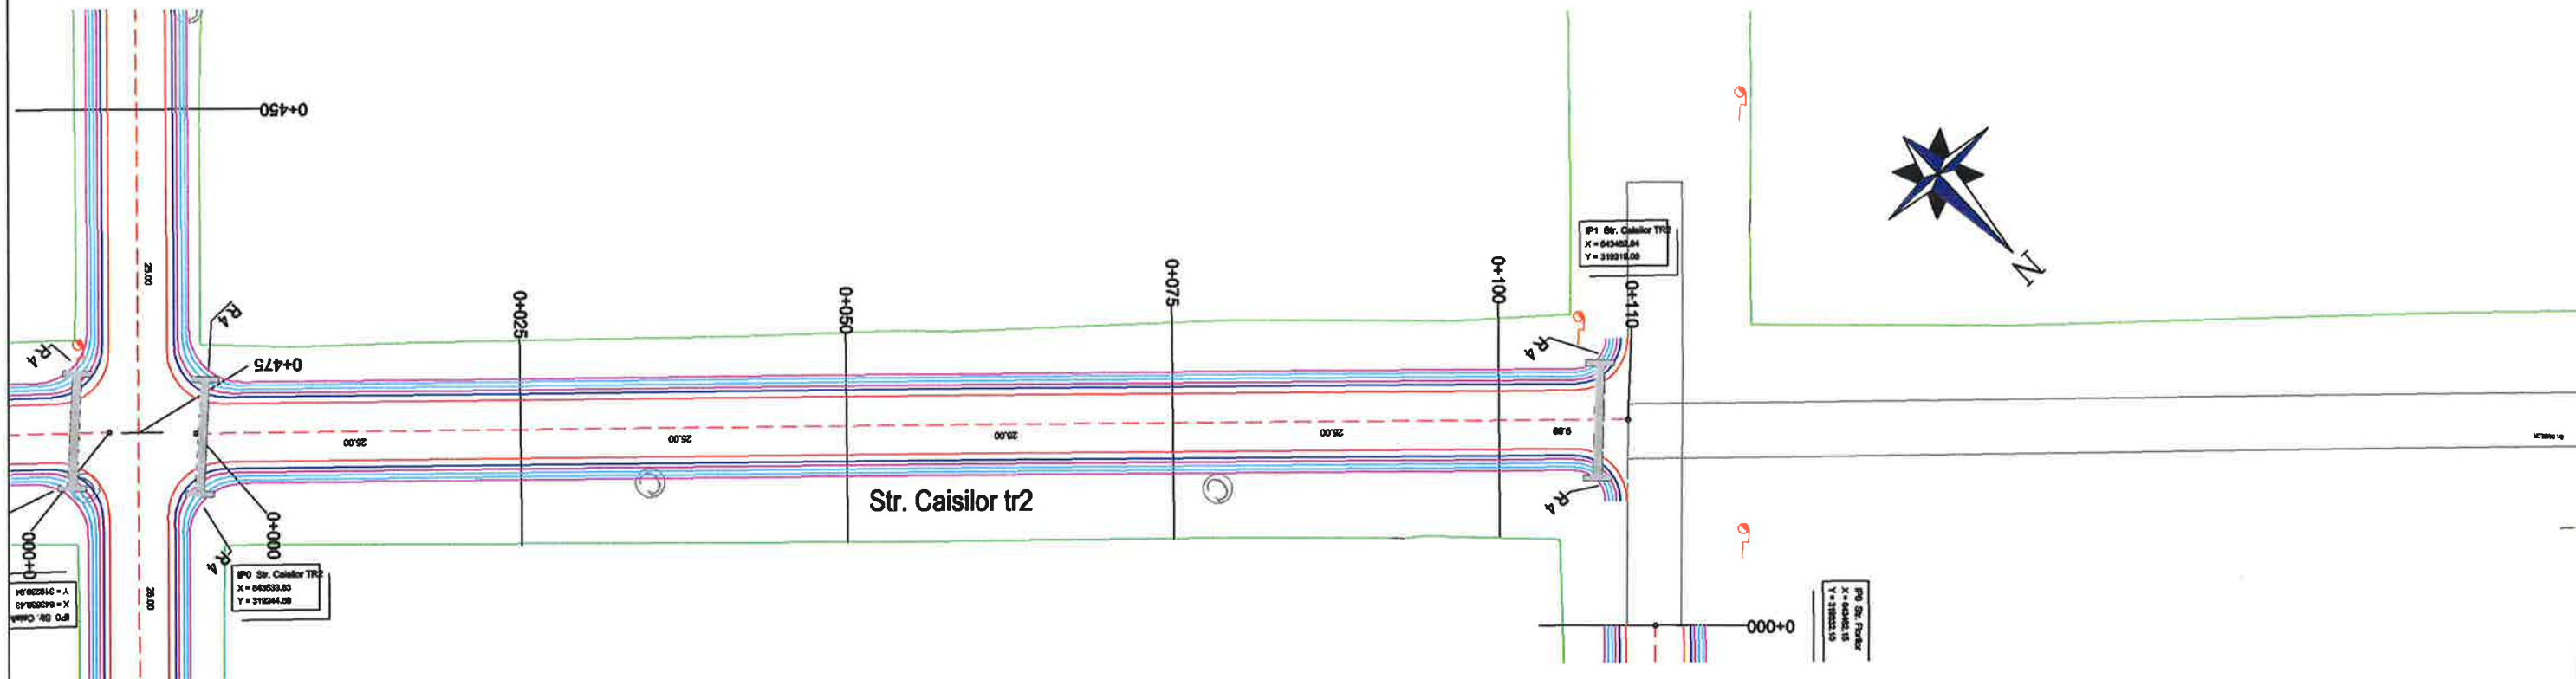


LEGENDA:

- - - Ax Proiectat
- - - Margine Asfalt
- - - Acostamente
- - - Sant de beton proiectat
- - - Bordura 20x25
- - - Limita Proprietate
- - - Drum Asfalt Existent

 Str. Mitropolitul Veniamin Costache, nr.21, Sector 5, Bucuresti E-mail: office@ericons.ro Nr. de inreg. CC.: J40/2588/2017 CUI : RO37142713 Telefon : 0737309487			DENUMIRE : Asfaltarea drumurilor de interes local in comuna Valea Argovei, judetul Calarasi BENEFICIAR: COMUNA VALEA ARGOVEI		PR.NR. 26/2021	
	NUMELE	SEMNAT.	SCARA	Plan de Situatie Strada Caisilor TR2, Strada Caisilor TR3		
SEF PROIECT	ing. Catalin Negrea		1:500			
PROIECTAT	dr.ing. Costin Bichir		2021			
DESENAT	teh. Lucian Draghici					
				FAZA D.A.L.I.		
				PLANSĂ NR. PS-56		

PLAN DE SITUATIE

scara 1:500

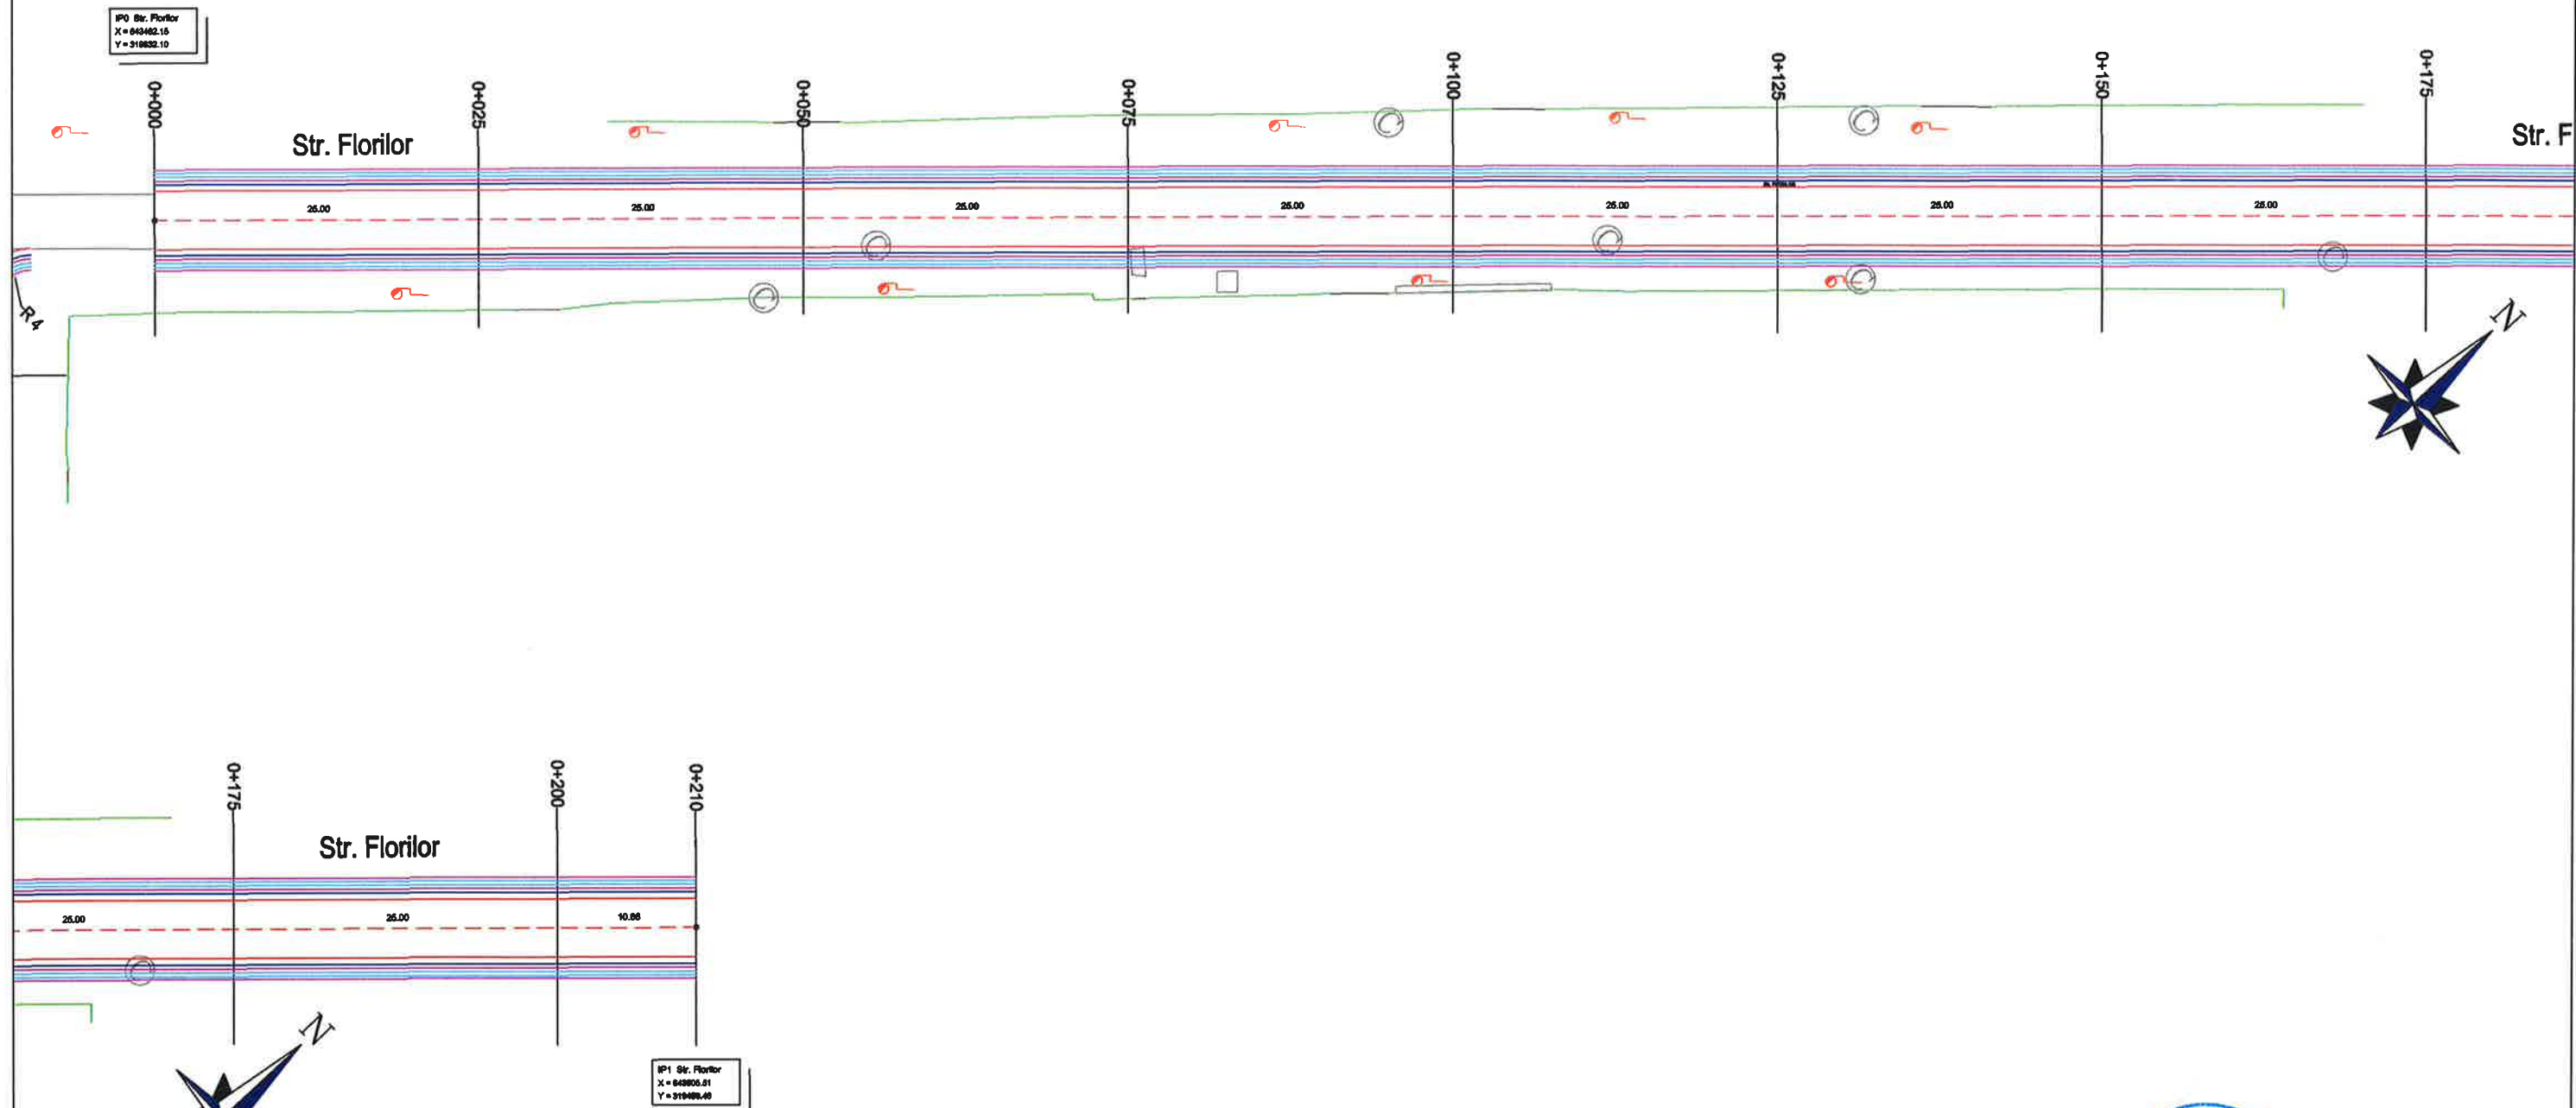


LEGENDA:

- Ax Proiectat
- Margine Asphalt
- Acostamente
- Sant de beton proiectat
- Bordura 20x25
- Limita Proprietate
- Drum Asphalt Existent

 Str. Mitropolitul Veniamin Costache, nr.21, Sector 5, Bucuresti E-mail: office@ericons.ro Nr. de Inreg. CC.: J40/2588/2017 CUI: RO37142713 Telefon: 0737309487			DENUMIRE: Asfaltarea drumurilor de interes local in comuna Valea Argovei, Judetul Calarasi BENEFICIAR: COMUNA VALEA ARGOVEI		PR.NR. 26/2021
SEF PROIECT	ing. Catalin Negrea	SEM. 	SCARA	Plan de Situatii Strada Florilor	FAZA D.A.L.I.
PROIECTAT	dr.ing. Costin Bichir		1:500		PLANSĂ NR. PS-57
DESENAT	teh. Lucian Draghici		2021		

PLAN DE SITUAȚIE

scara 1:500

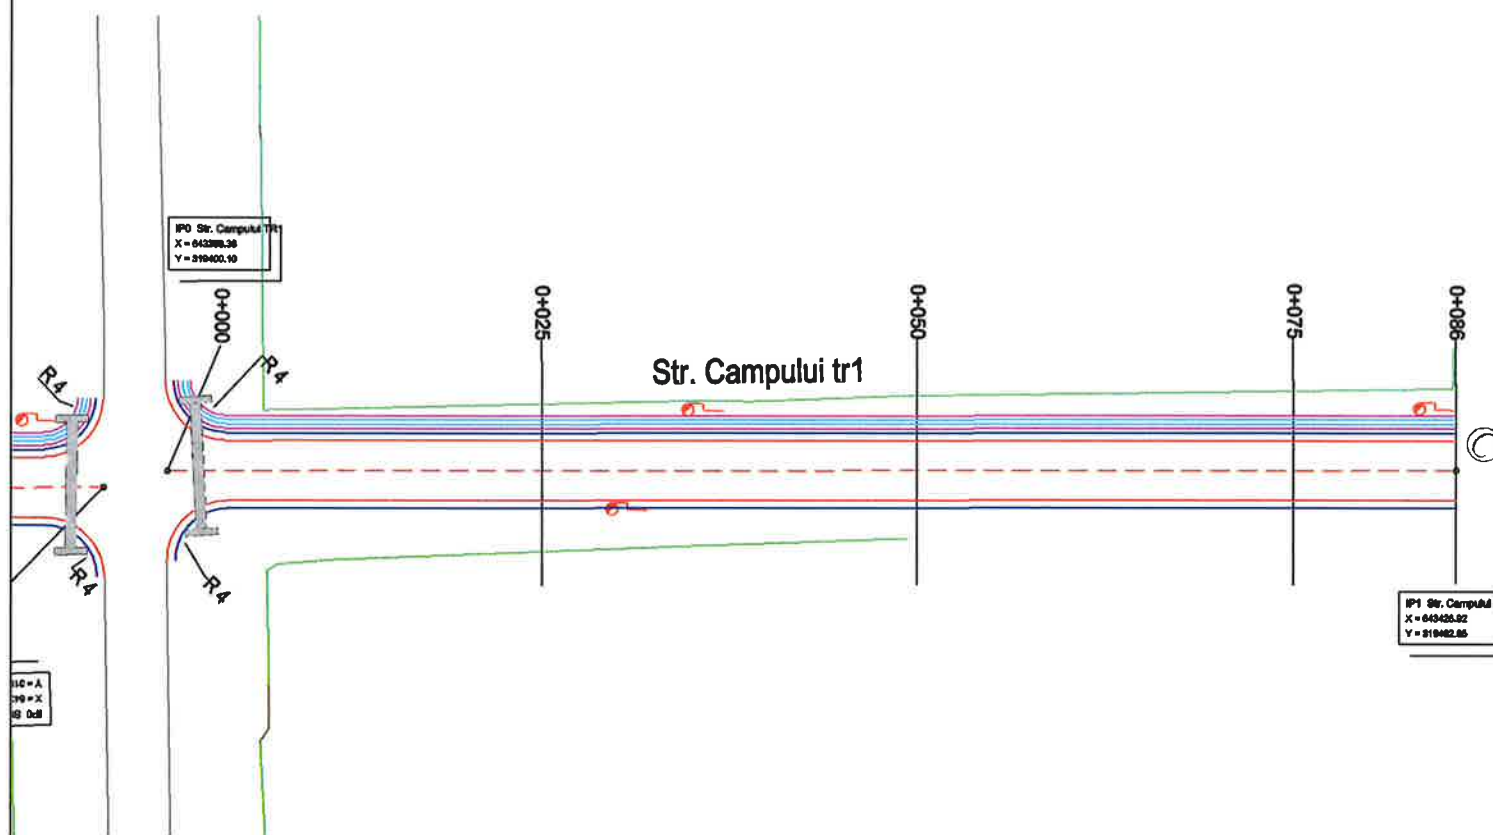


LEGENDA:

- Ax Proiectat
- Margine Asphalt
- Acostamente
- Sant de beton proiectat
- Bordura 20x25
- Limita Proprietate
- Drum Asphalt Existent

 Str. Mitropolitul Veniamin Costache, nr.21, Sector 5, Bucuresti E-mail: office@ericons.ro Nr. de inreg. CC.: J40/2588/2017 CUI: RO37142713 Telefon: 0737309487 S.C. ERICONS SERVICES S.R.L.			DENUMIRE: Asfaltarea drumurilor de interes local in comuna Valea Argovei, judetul Calarasi BENEFICIAR: COMUNA VALEA ARGOVEI		PR.NR. 26/2021
	NUMELE	SEM NAT.	SCARA	Plan de Situatie Strada Campului TR1	FAZA D.A.L.I.
SEF PROIECT	ing. Catalin Negrea		1:500		
PROIECTAT	dr.ing. Costin Bichir		2021		
DESENAT	teh. Lucian Draghici				
					PLANSĂ NR. PS-58

PLAN DE SITUAȚIE

scara 1:500

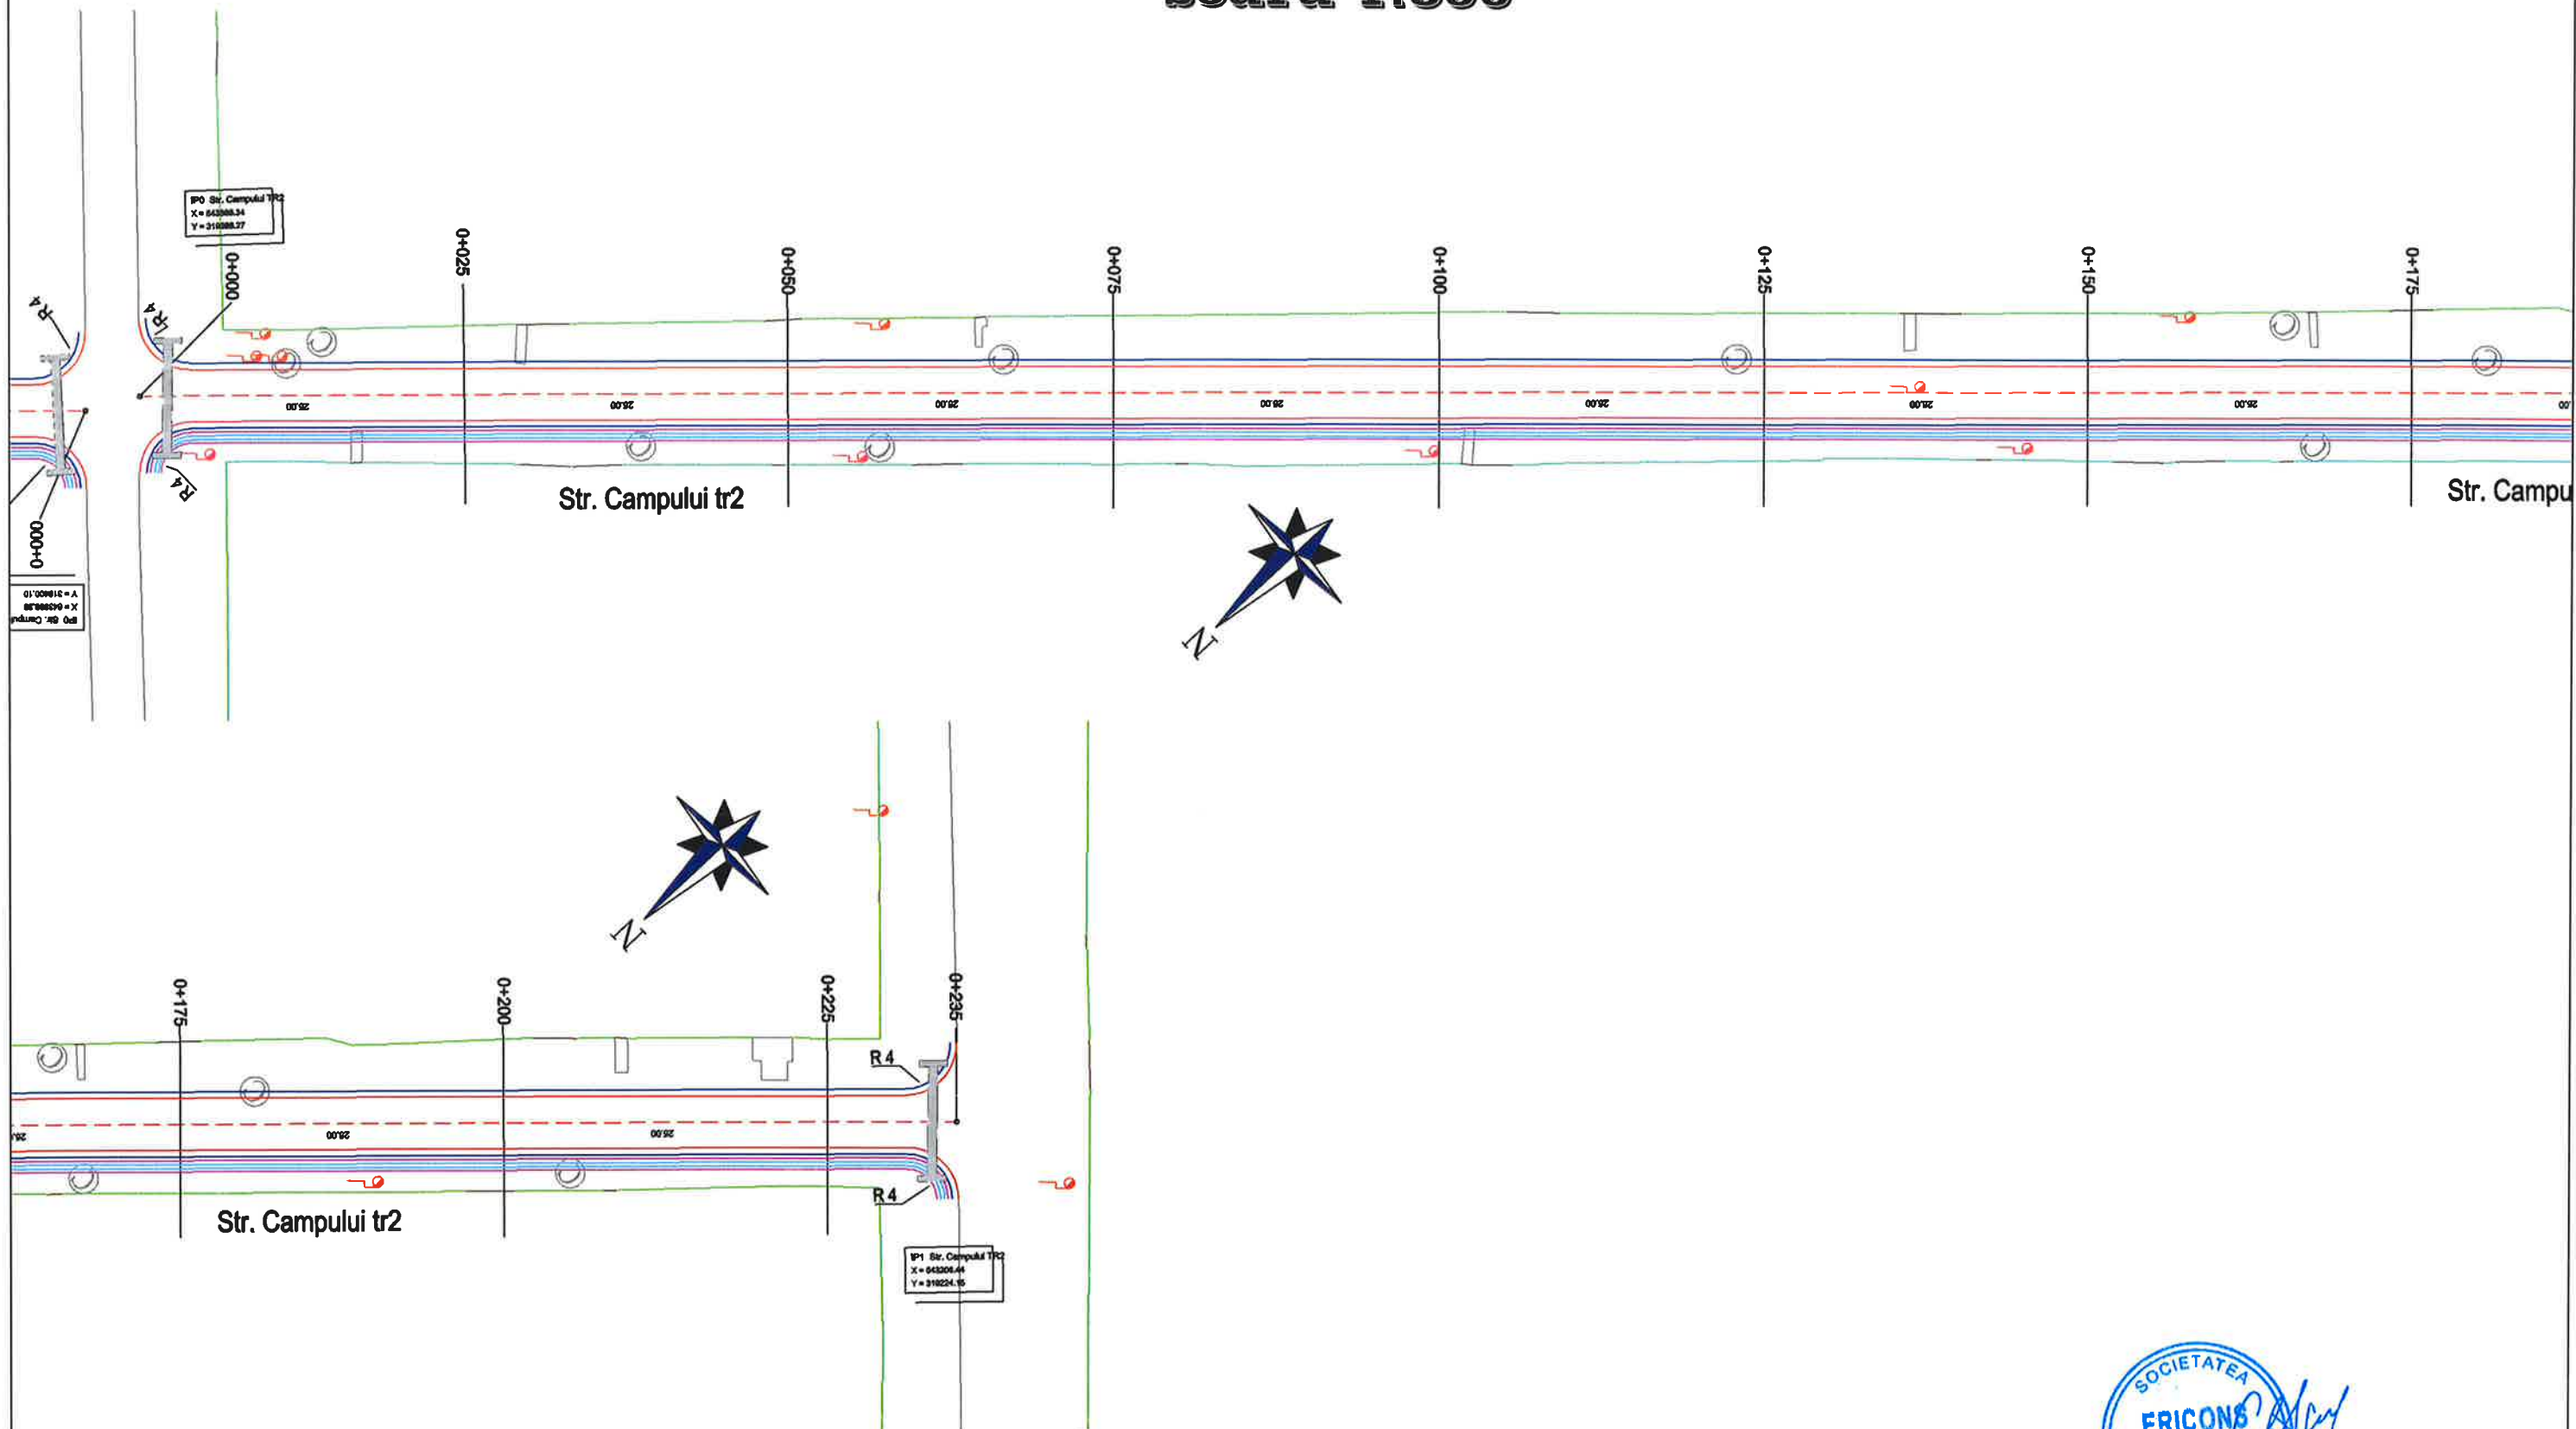


LEGENDA:

- - - - - Ax Proiectat
- — — — - Margine Asfalt
- — — — - Acostamente
- — — — - Sant de beton proiectat
- — — — - Bordura 20x25
- — — — - Limita Proprietate
- — — — - Drum Asfalt Existent

 Ericons Services S.C. ERICONS SERVICES S.R.L.		Str. Mitropolitul Veniamin Costache, nr.21, Sector 5, Bucuresti E-mail: office@ericons.ro Nr. de inreg. CC.: J40/2588/2017 CUI: RO37142713 Telefon: 0737309487		DENUMIRE: Asfaltarea drumurilor de interes local in comuna Valea Argovei, judetul Calarasi  BENEFICIAR: COMUNA VALEA ARGOVEI		PR.NR. 26/2021	
	NUMELE	SEM.NAT.	SCARA	Plan de Situatie Strada Campului TR2		FAZA D.A.L.I.	
SEF PROIECT	ing. Catalin Negrea		1:500			PLANSĂ NR. PS-59	
PROIECTAT	dr.ing. Costin Bichir		2021				
DESENAT	teh. Lucian Draghici						


PLAN DE SITUAȚIE

scara 1:500

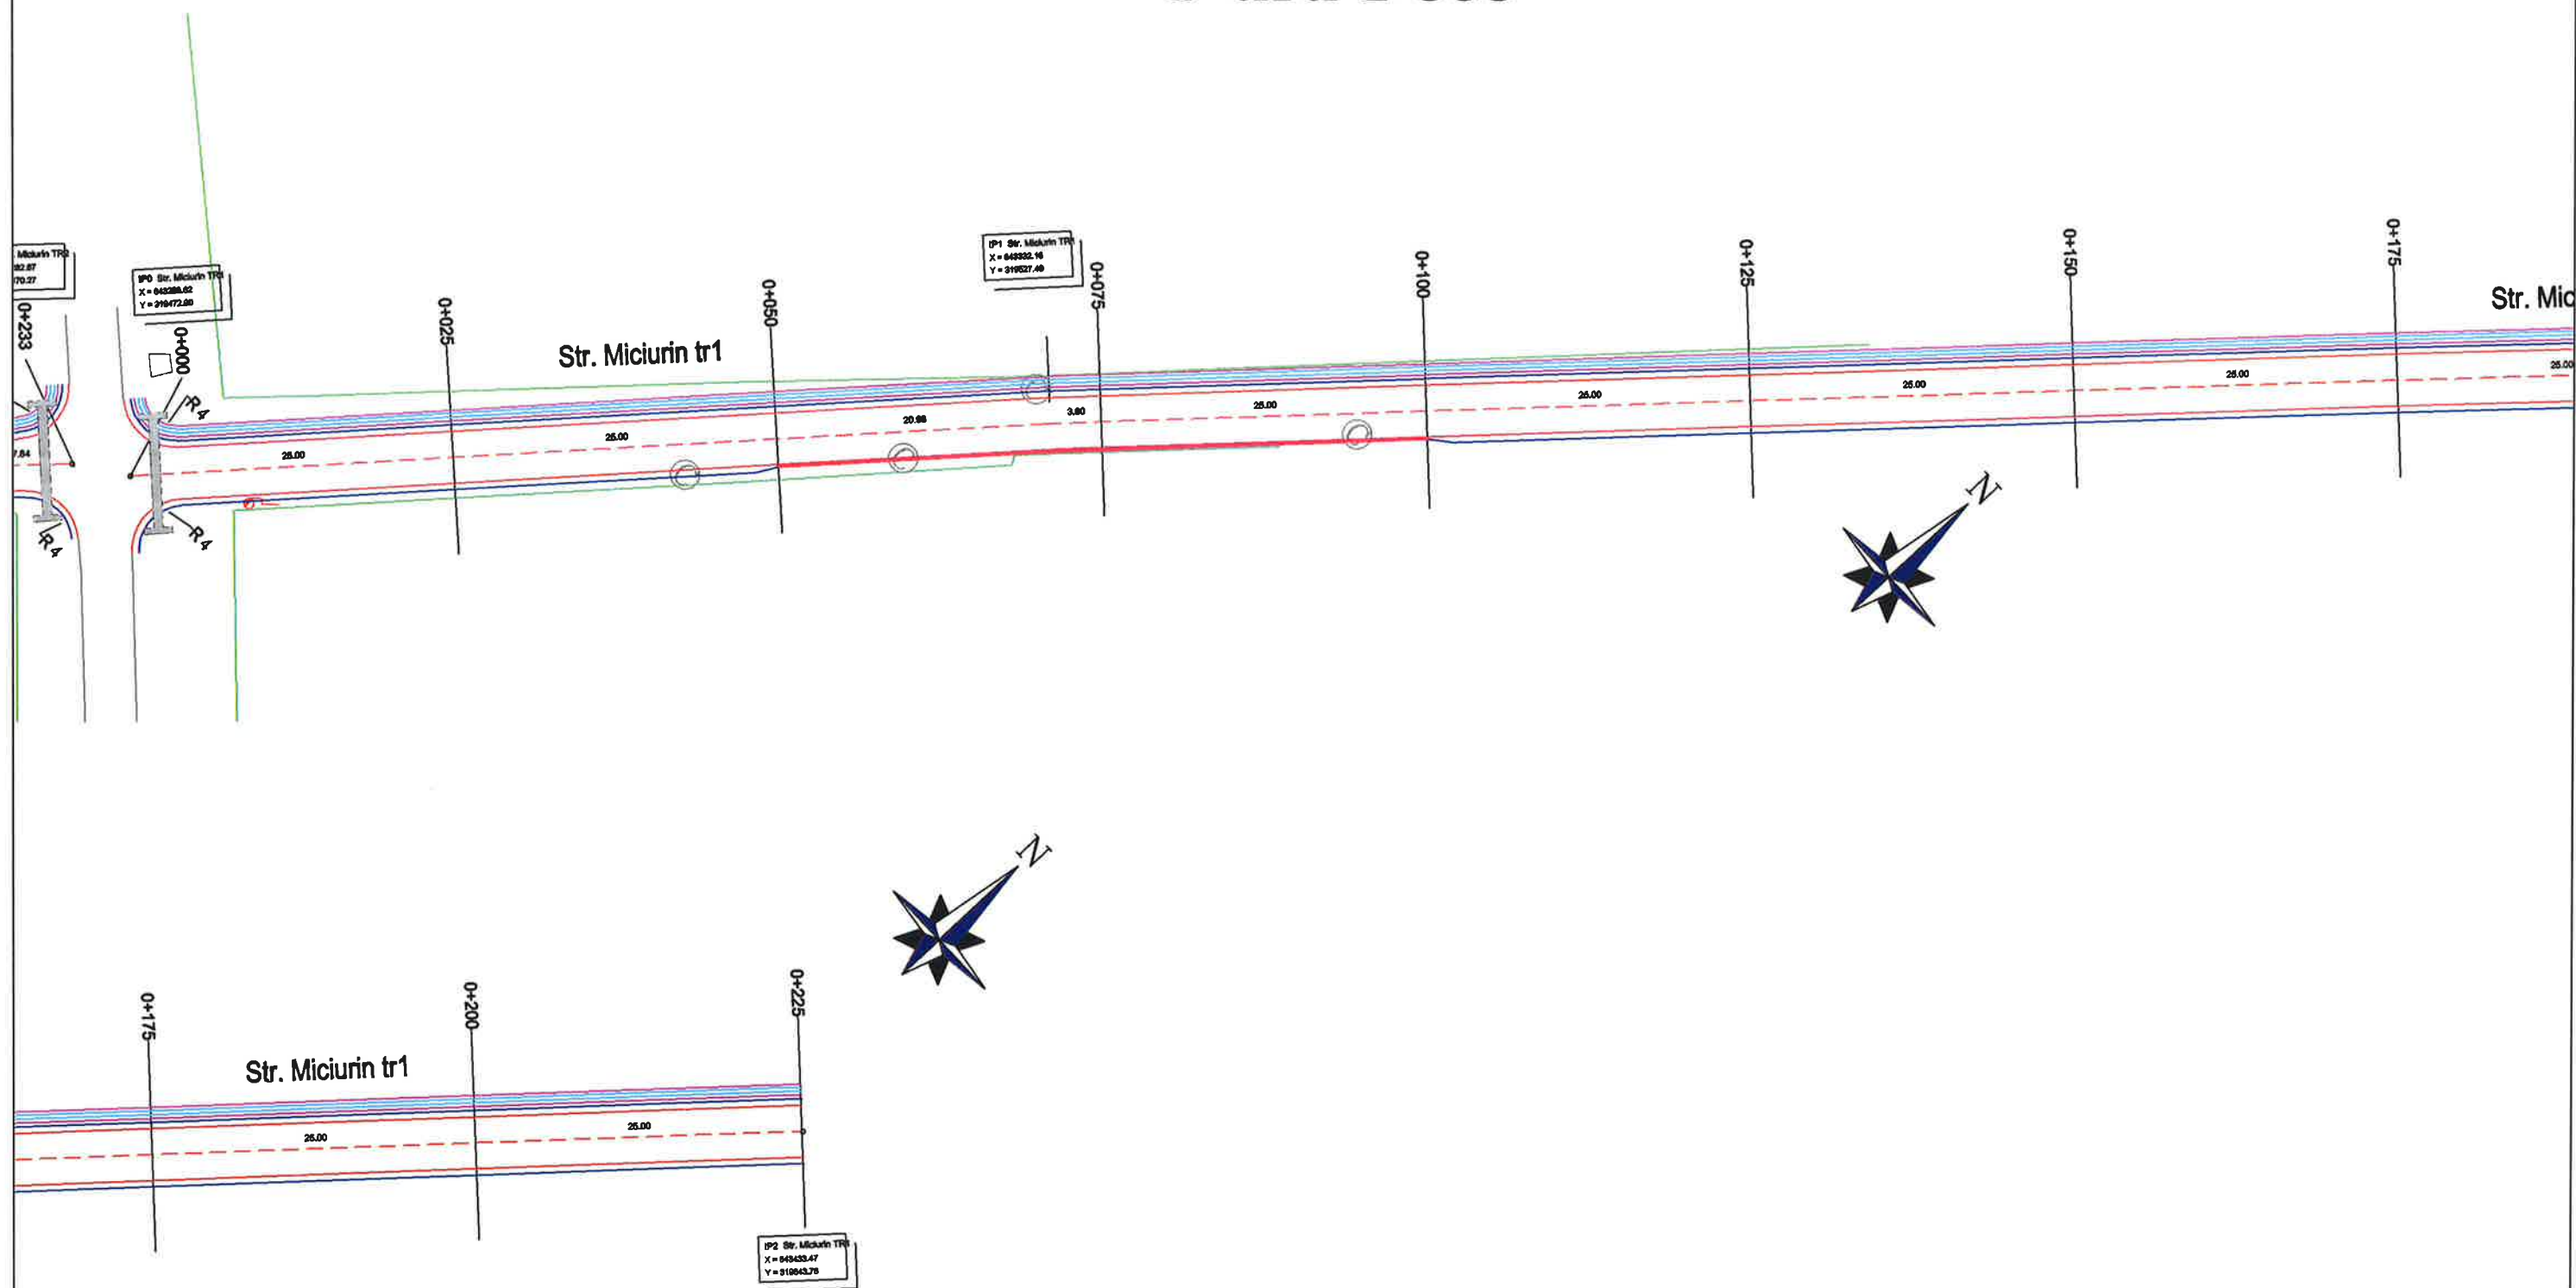


LEGENDA:

- - - - - Ax Proiectat
- — — — - Margine Asfalt
- — — — - Acostamente
- — — — - Sant de beton proiectat
- — — — - Bordura 20x25
- — — — - Limita Proprietate
- — — — - Drum Asfalt Existent

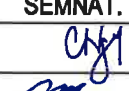 Ericons Services S.C. ERICONS SERVICES S.R.L.		Str. Mitropolitul Veniamin Costache, nr.21, Sector 5, Bucuresti E-mail: office@ericons.ro Nr. de inreg. CC.: J40/2588/2017 CUI: RO37142713 Telefon: 0737309487		DENUMIRE: Asfaltarea drumurilor de interes local in comuna Valea Argovei, Judetul Calarasi BENEFICIAR: COMUNA VALEA ARGOVEI	PR.NR. 26/2021
SEF PROIECT	ing. Catalin Negrea	SEM. 	SCARA	Plan de Situație Strada Miciurin TR1	FAZA D.A.L.I.
PROIECTAT	dr.ing. Costin Bichir		1:500		PLANSA NR. PS-60
DESENAT	teh. Lucian Draghici		2021		

PLAN DE SITUAȚIE

scara 1:500

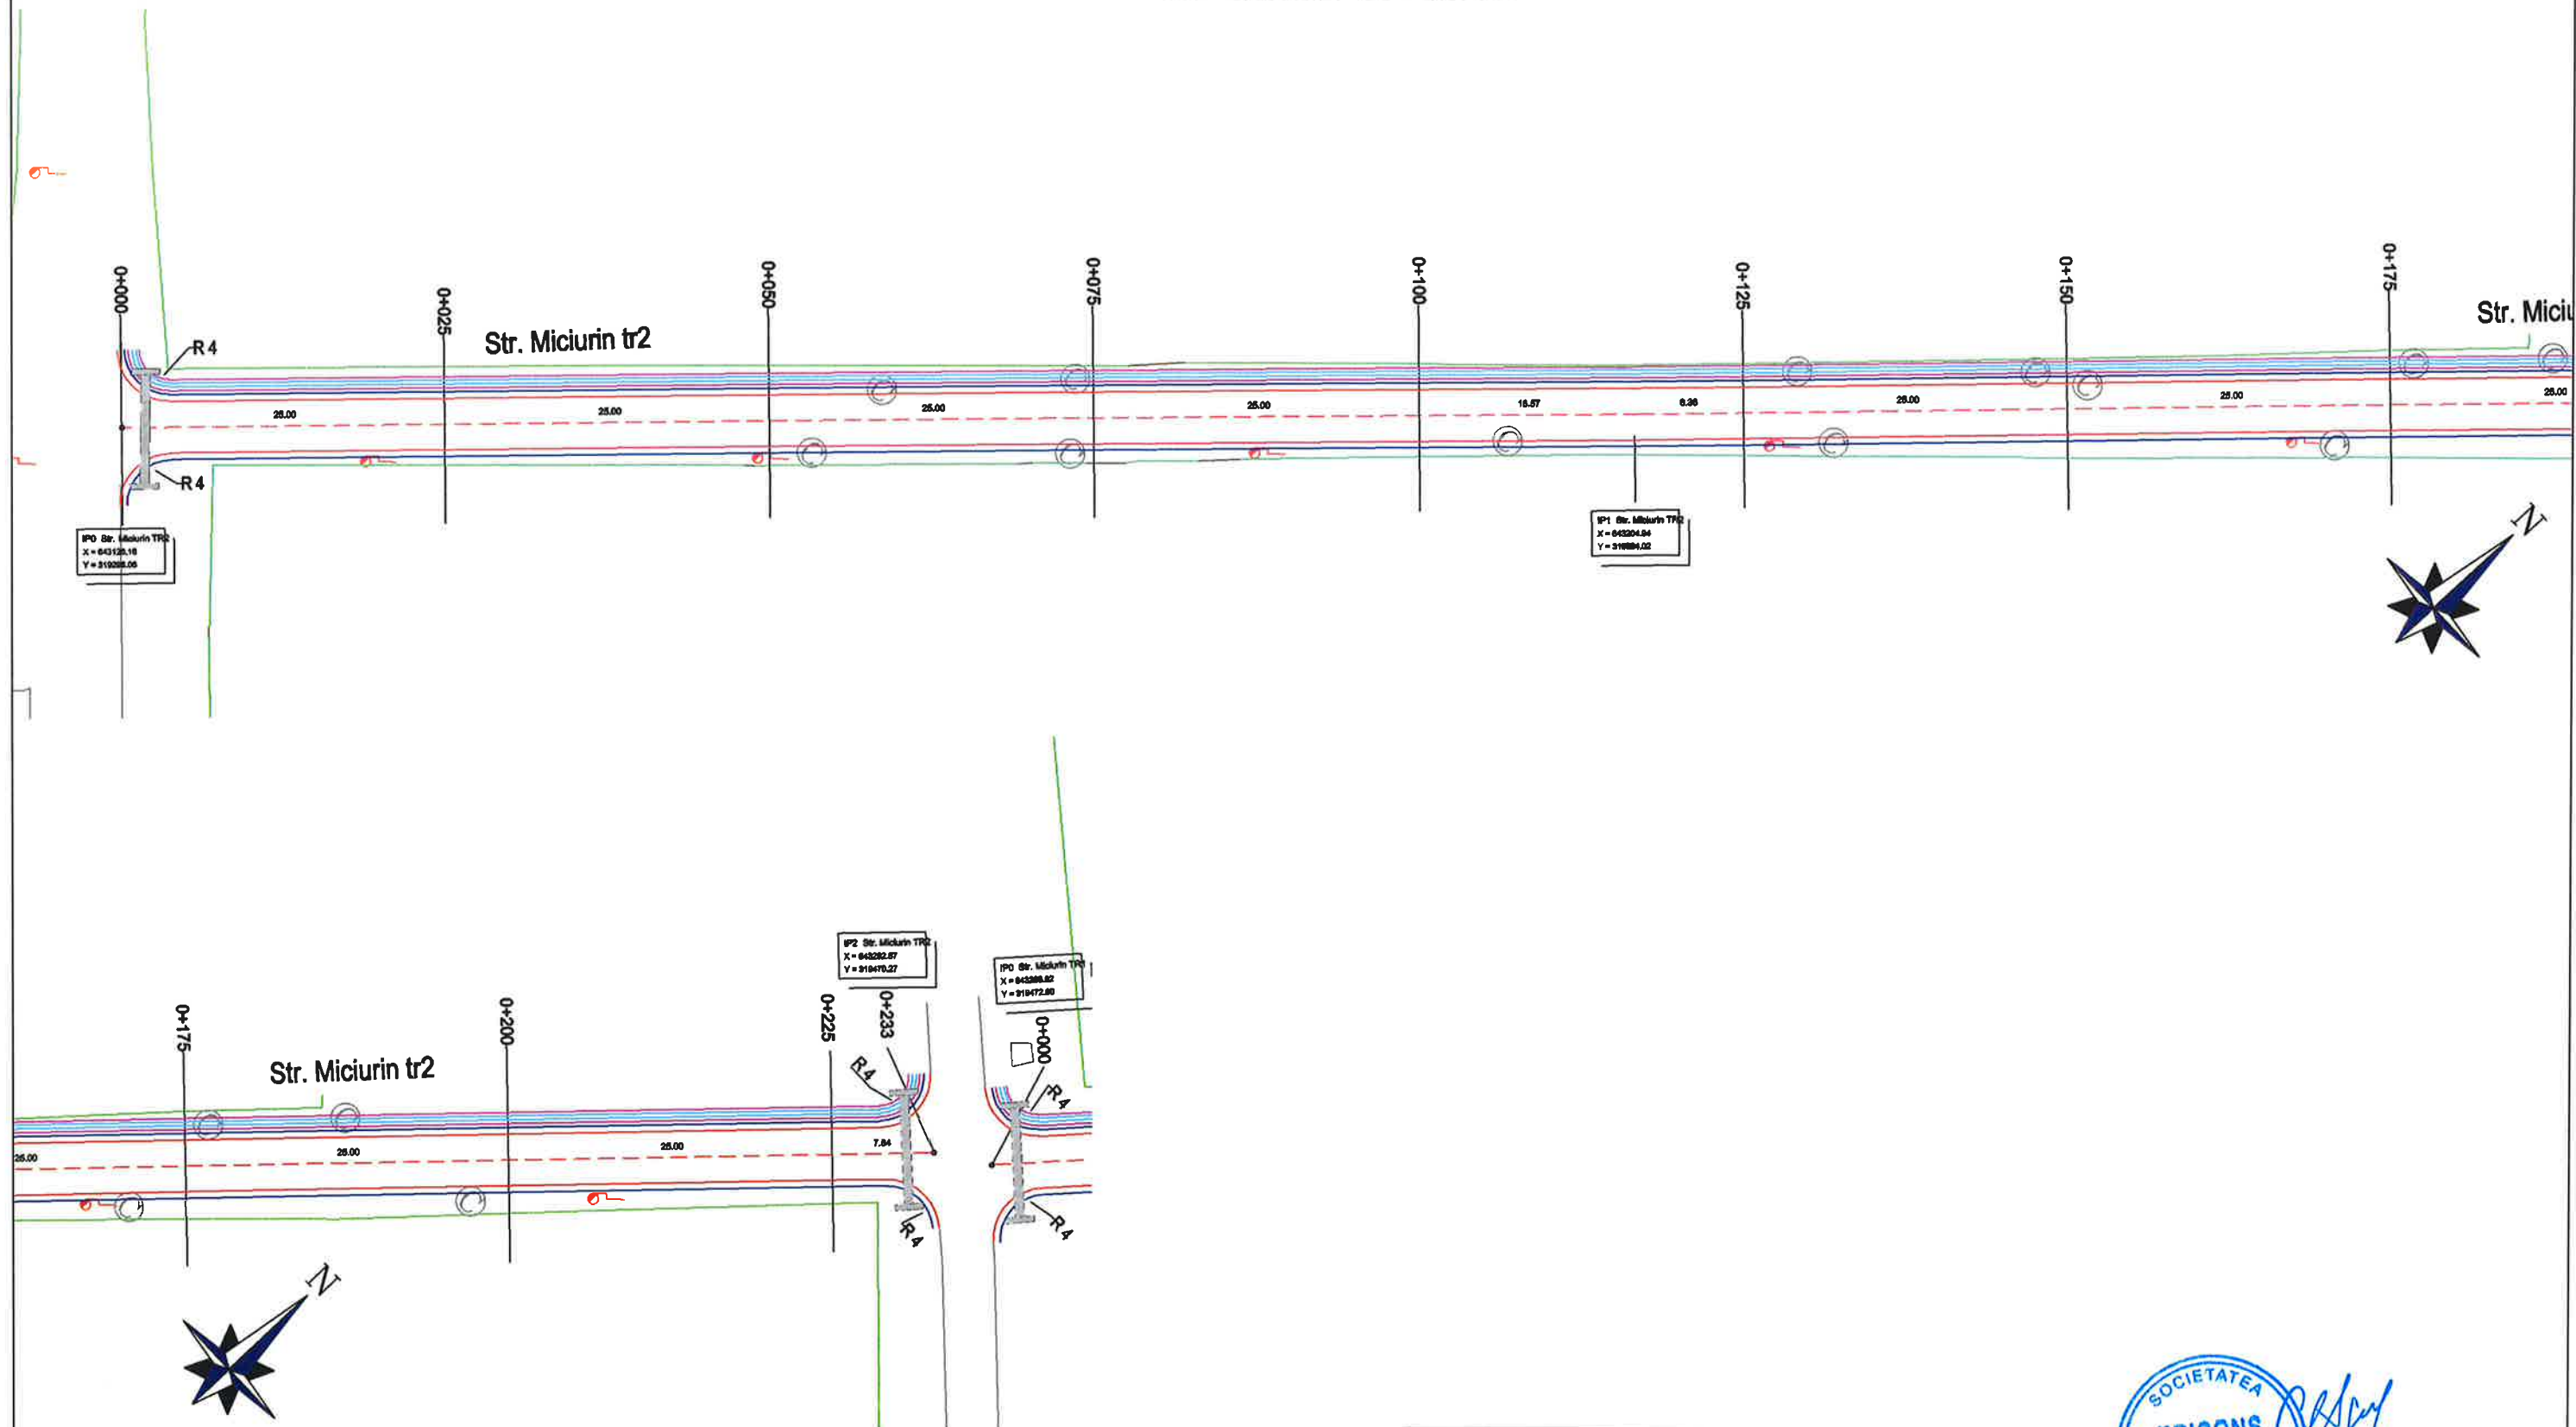


LEGENDA:

- Ax Proiectat
- Margine Asfalt
- Acostamente
- Sant de beton proiectat
- Bordura 20x25
- Limita Proprietate
- Drum Asfalt Existent

 Ericons Services S.C. ERICONS SERVICES S.R.L.		Str. Mitropolitul Veniamin Costache, nr.21, Sector 5, Bucuresti E-mail: office@ericons.ro Nr. de Inreg. CC.: J40/2588/2017 CUI: RO37142713 Telefon: 0737308487		DENUMIRE Asfaltarea drumurilor de interes local in comuna Valea Argovei, Judetul Calarasi BENEFICIAR: COMUNA VALEA ARGOVEI	PR.NR. 26/2021
SEF PROIECT	ing. Catalin Negrea	SEM.AT.	SCARA	Plan de Situație Strada Miciurin TR2	FAZA D.A.L.I.
PROIECTAT	dr.ing. Costin Bichir		1:500		
DESENAT	teh. Lucian Draghici		2021		PLANSĂ NR. PS-61

PLAN DE SITUAȚIE

scara 1:500

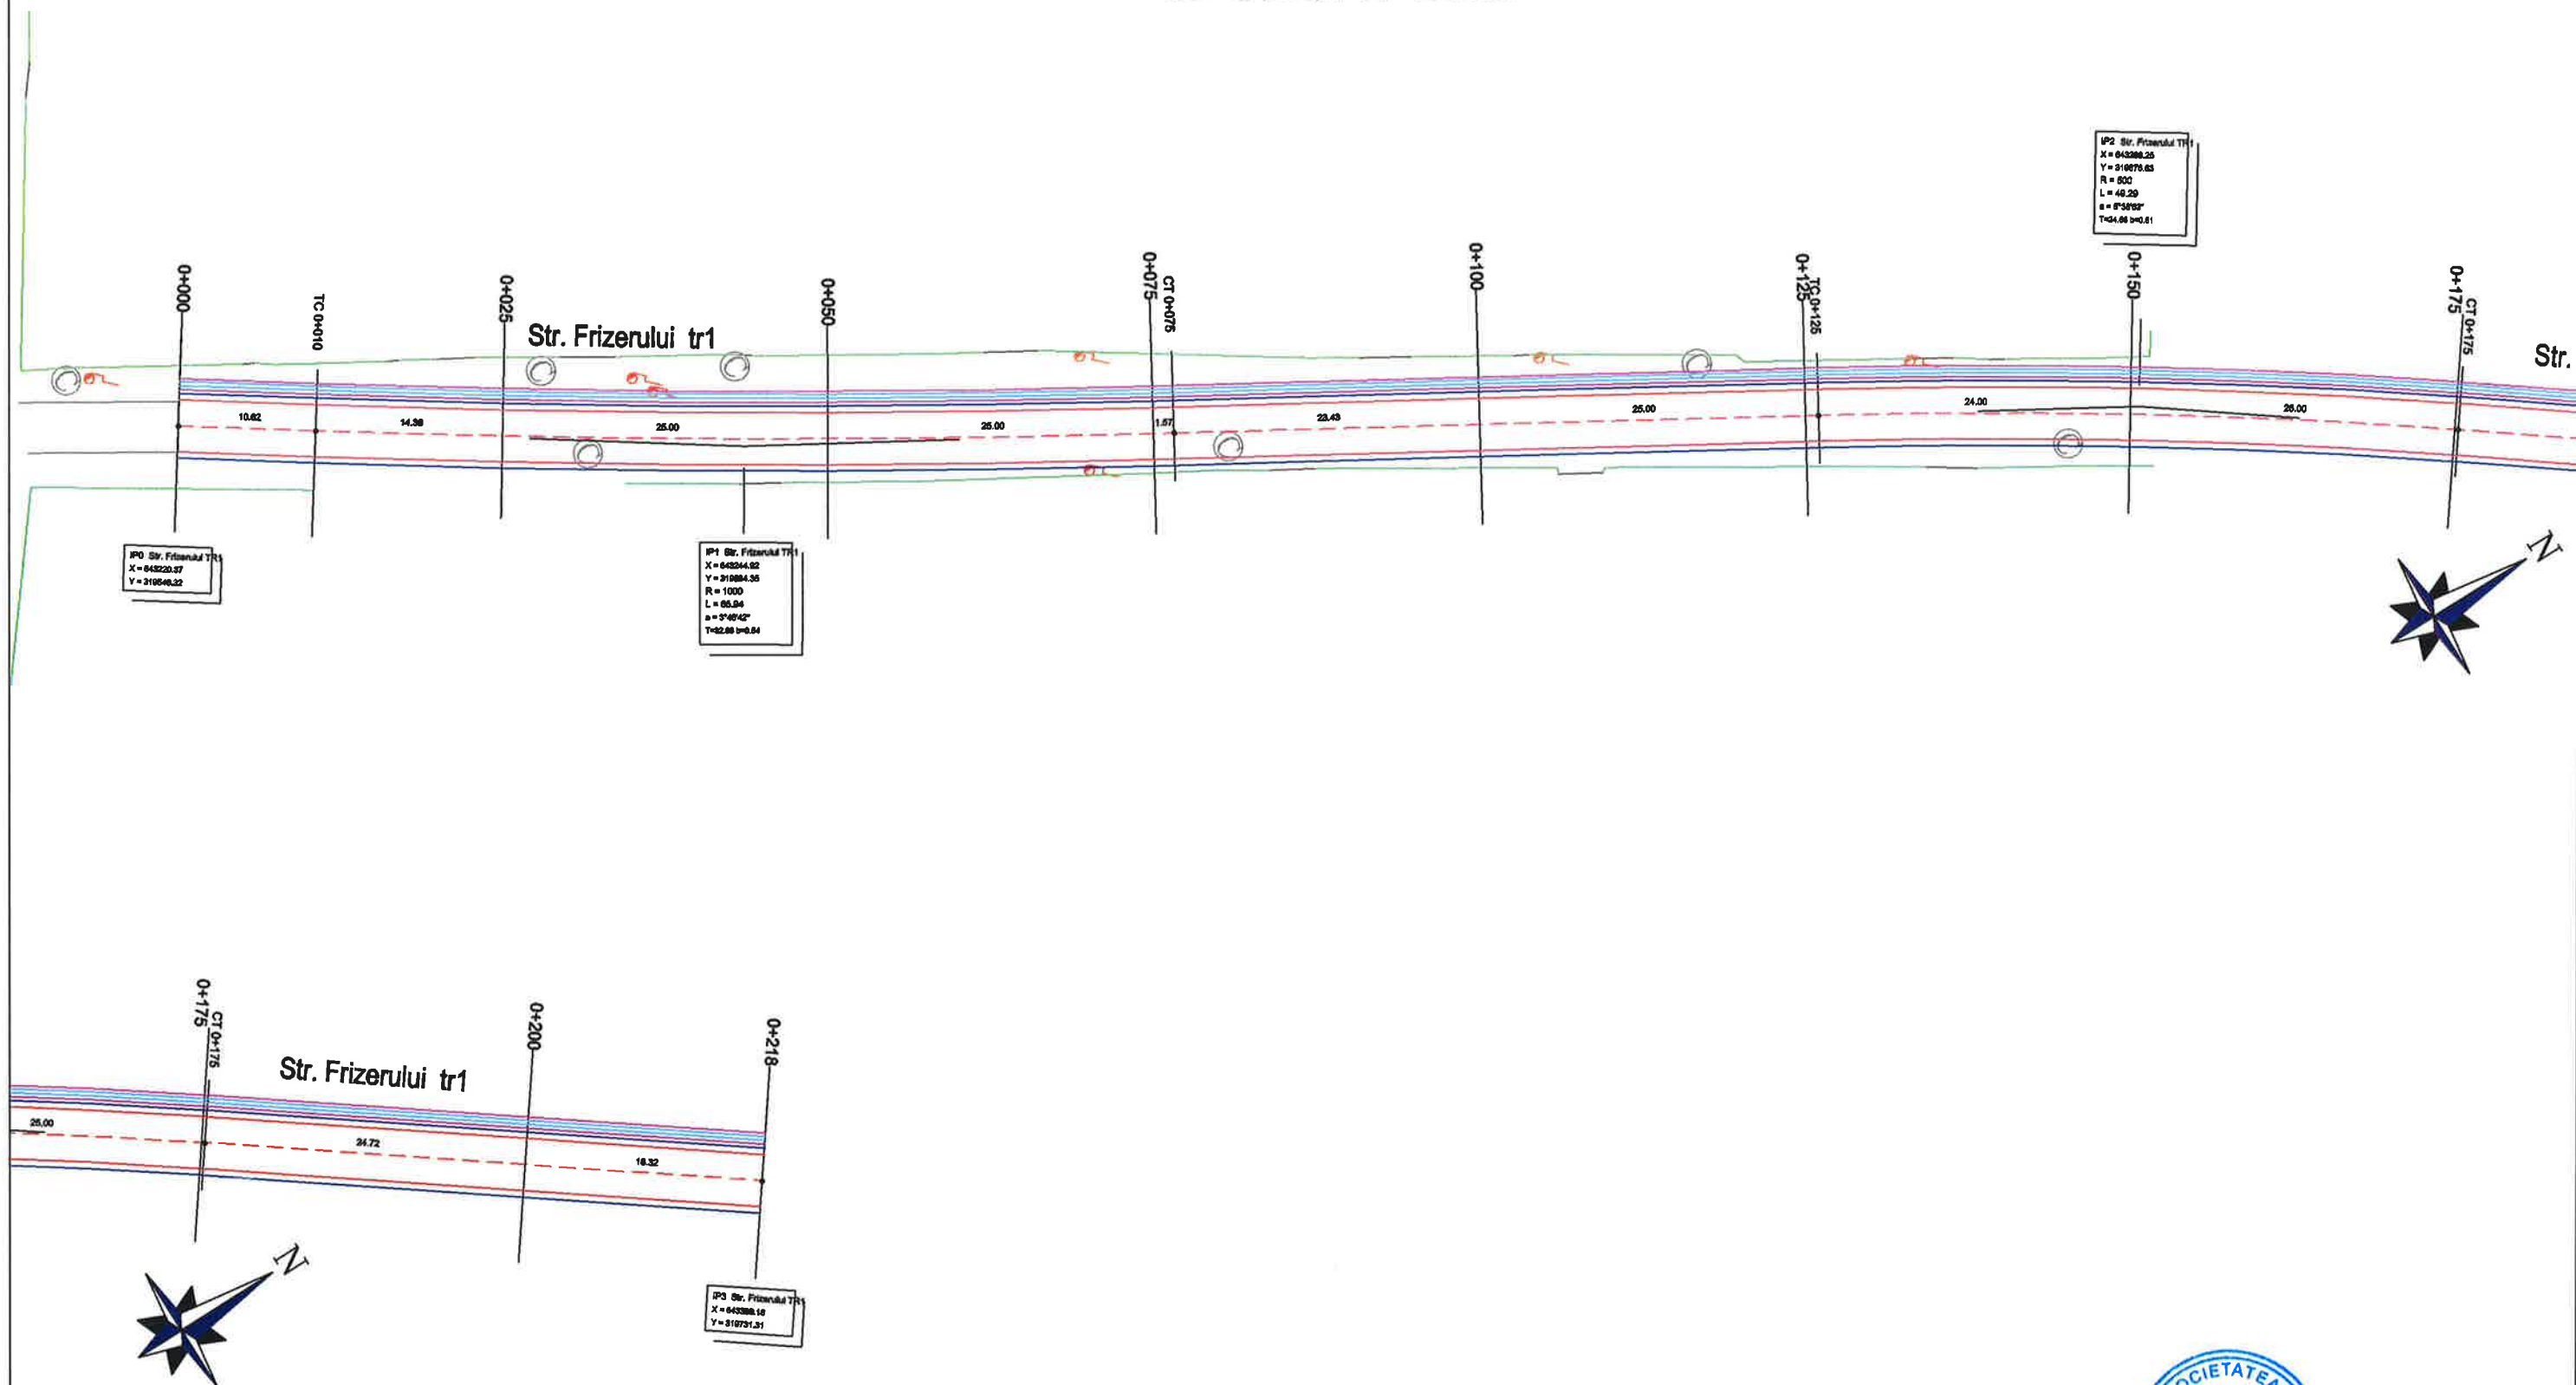


LEGENDA:

- Ax Proiectat
- Margine Asphalt
- Acostamente
- Sant de beton proiectat
- Bordura 20x25
- Limita Proprietate
- Drum Asphalt Existent

 Str. Mitropolitul Veniamin Costache, nr.21, Sector 5, Bucuresti E-mail: office@ericons.ro Nr. de inreg. CC.: J40/25588/2017 CUI: RO37142713 Telefon: 0737306487			DENUMIRE: Asfaltarea drumurilor de interes local in comuna Valea Argovei, Judetul Calarasi BENEFICIAR: COMUNA VALEA ARGOVEI		PR.NR. 26/2021
SEF PROIECT	ing. Catalin Negrea	SEM.NAT.	SCARA	Plan de Situatia Strada Frizerului TR1	FAZA D.A.L.I.
PROIECTAT	dr.ing. Costin Bichir		1:500		
DESENAT	teh. Lucian Draghici		2021		PLANSĂ NR. PS-62

PLAN DE SITUATIE

scara 1:500

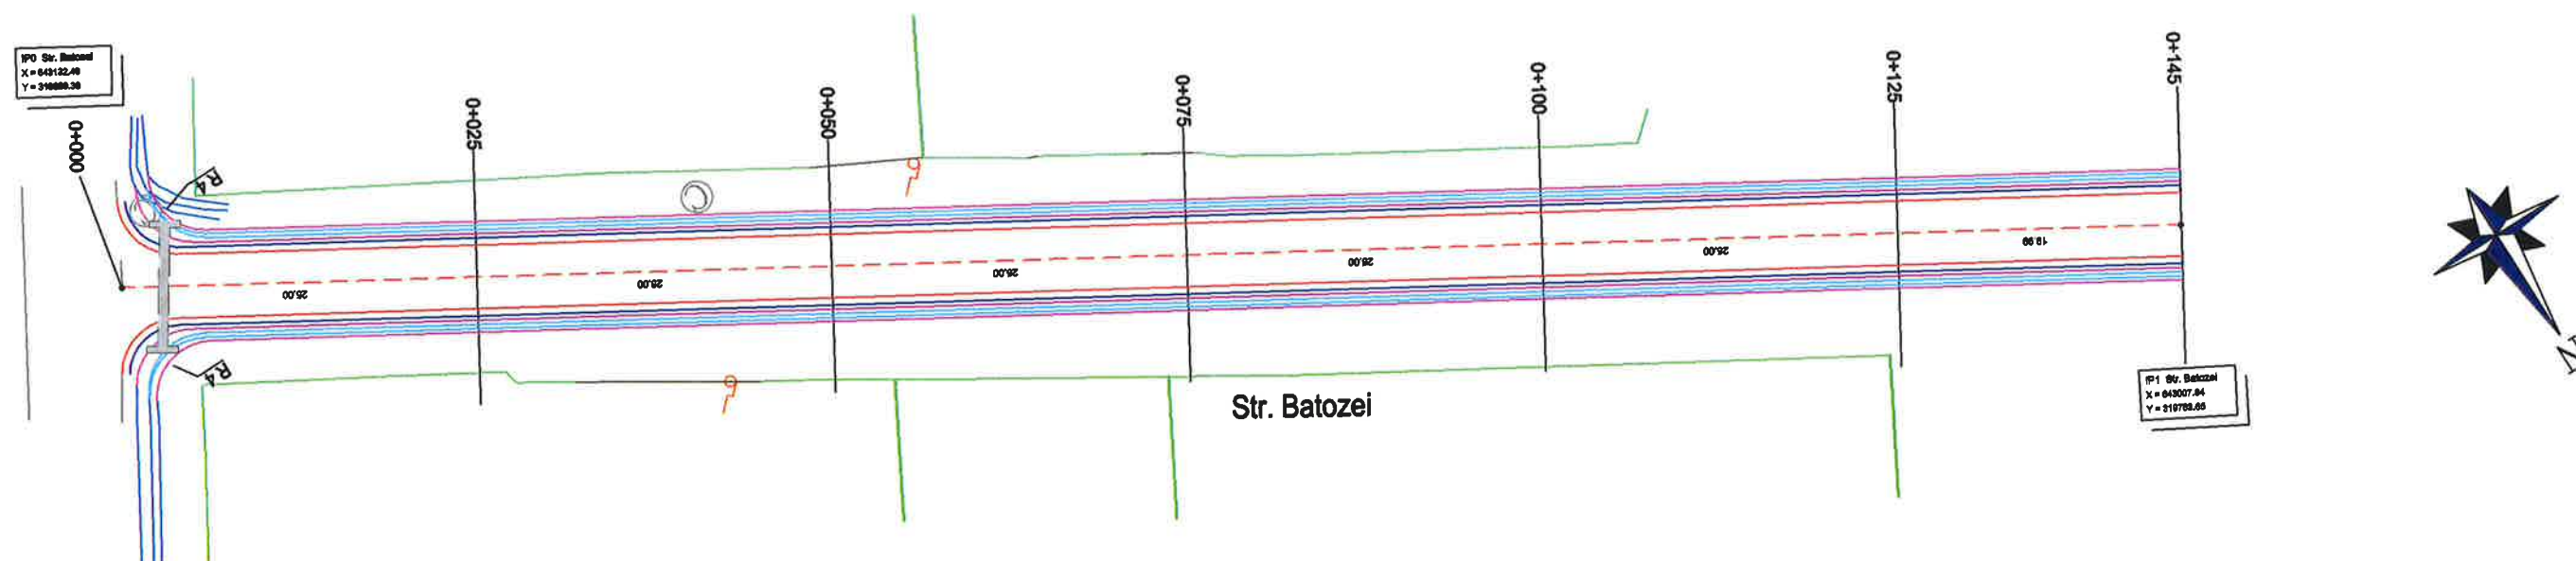


LEGENDA:

- Ax Proiectat
- Margine Asfalt
- Acostamente
- Sant de beton proiectat
- Bordura 20x25
- Limita Proprietate
- Drum Asfalt Existent

 Ericons Services S.C. ERICONS SERVICES S.R.L.			Str. Mitropolitul Veniamin Costache, nr.21, Sector 5, Bucuresti E-mail: office@ericons.ro Nr. de Inreg. CC.: J40/2588/2017 CUI: RO37142713 Telefon: 0737309487		DENUMIRE: Asfaltarea drumurilor de interes local in comuna Valea Argovei, Judetul Calarasi BENEFICIAR: COMUNA VALEA ARGOVEI		PR.NR. 26/2021	
	NUMELE	SEM NAT.	SCARA	Plan de Situatie Strada Batozei				FAZA D.A.L.I.
SEF PROIECT	ing. Catalin Negrea		1:500					PLANS NR. PS-63
PROIECTAT	dr.ing. Costin Bichir		2021					
DESENAT	teh. Lucian Draghici							

PLAN DE SITUATIE

scara 1:500

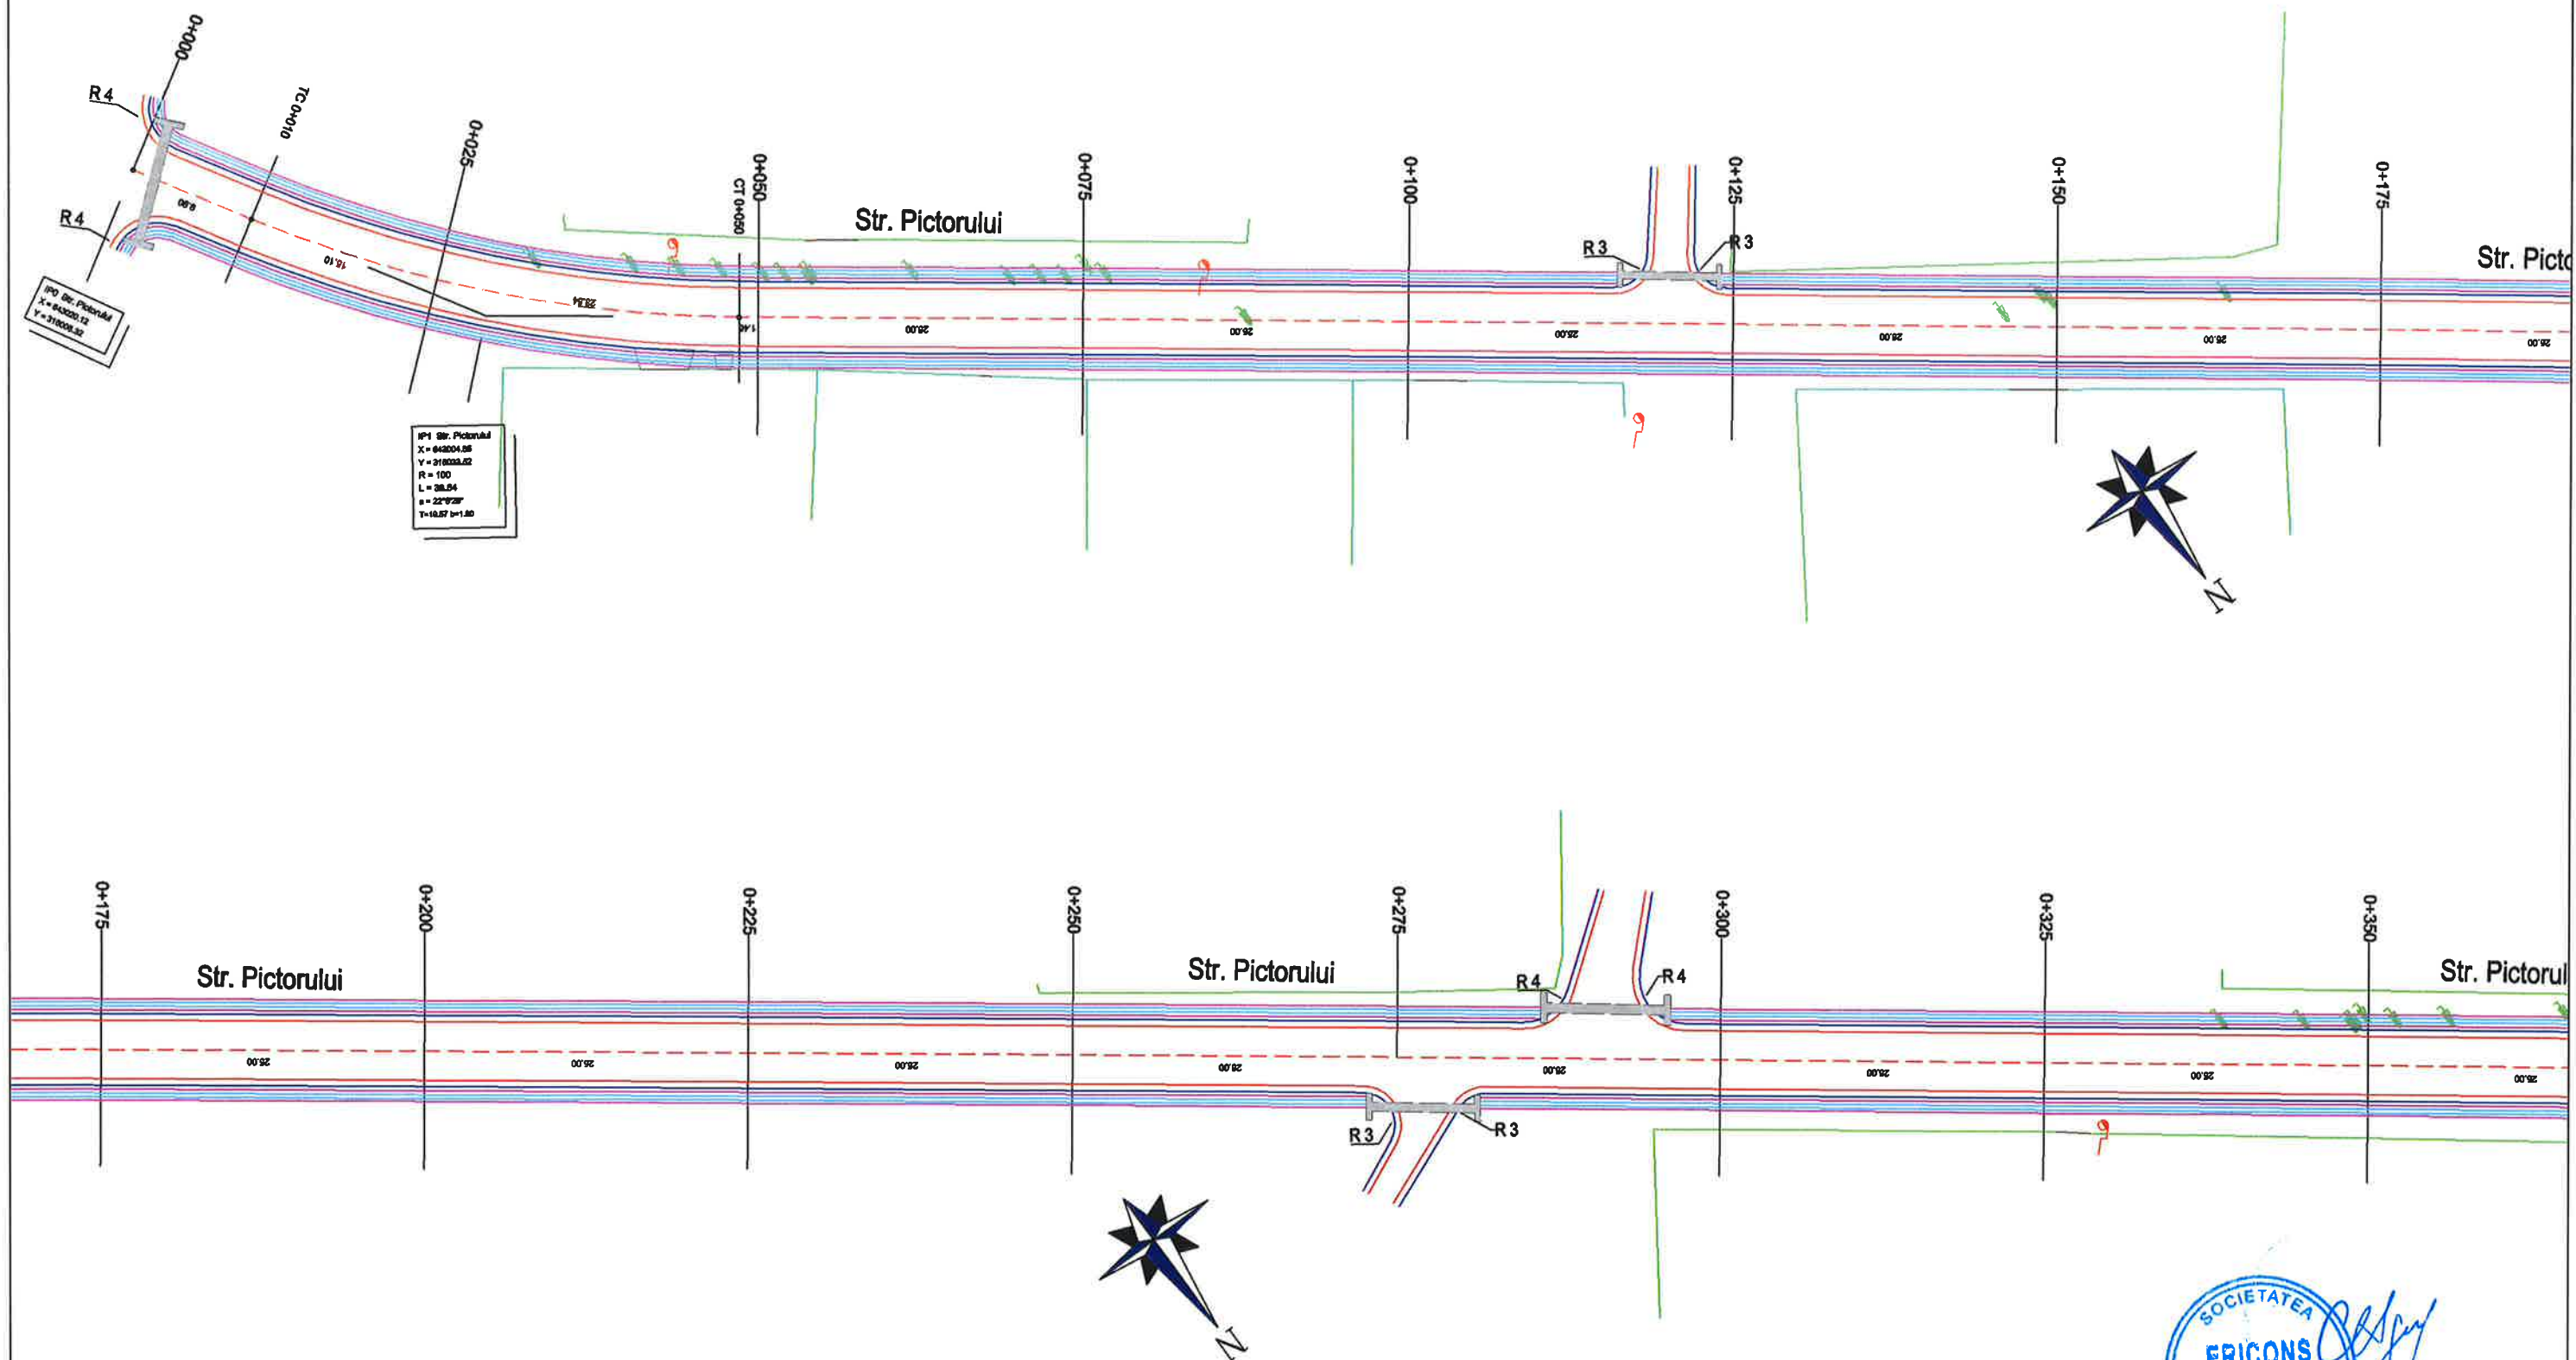


LEGENDA:

- Ax Proiectat
- Margine Asfalt
- Acostamente
- Sant de beton proiectat
- Bordura 20x25
- Limita Proprietate
- Drum Asfalt Existent

 Str. Mitropolitul Veniamin Costache, nr.21, Sector 5, Bucuresti E-mail: office@ericons.ro Nr. de inreg. CC.: J40/2588/2017 CUI : RO37142713 Telefon : 0737309487			DENUMIRE : Asfaltarea drumurilor de interes local in comuna Valea Argovei, Judetul Calarasi		PR.NR. 26/2021
S.C. ERICONS SERVICES S.R.L.			BENEFICIAR: COMUNA VALEA ARGOVEI		
	NUMELE	SEM.NAT.	SCARA	Plan de Situatie Strada Pictorului	FAZA D.A.L.I.
SEF PROIECT	ing. Catalin Negrea		1:500		PLANSĂ NR. PS-64
PROIECTAT	dr.Ing. Costin Bichir		2021		
DESENAT	teh. Lucian Draghici				

PLAN DE SITUAȚIE

scara 1:500

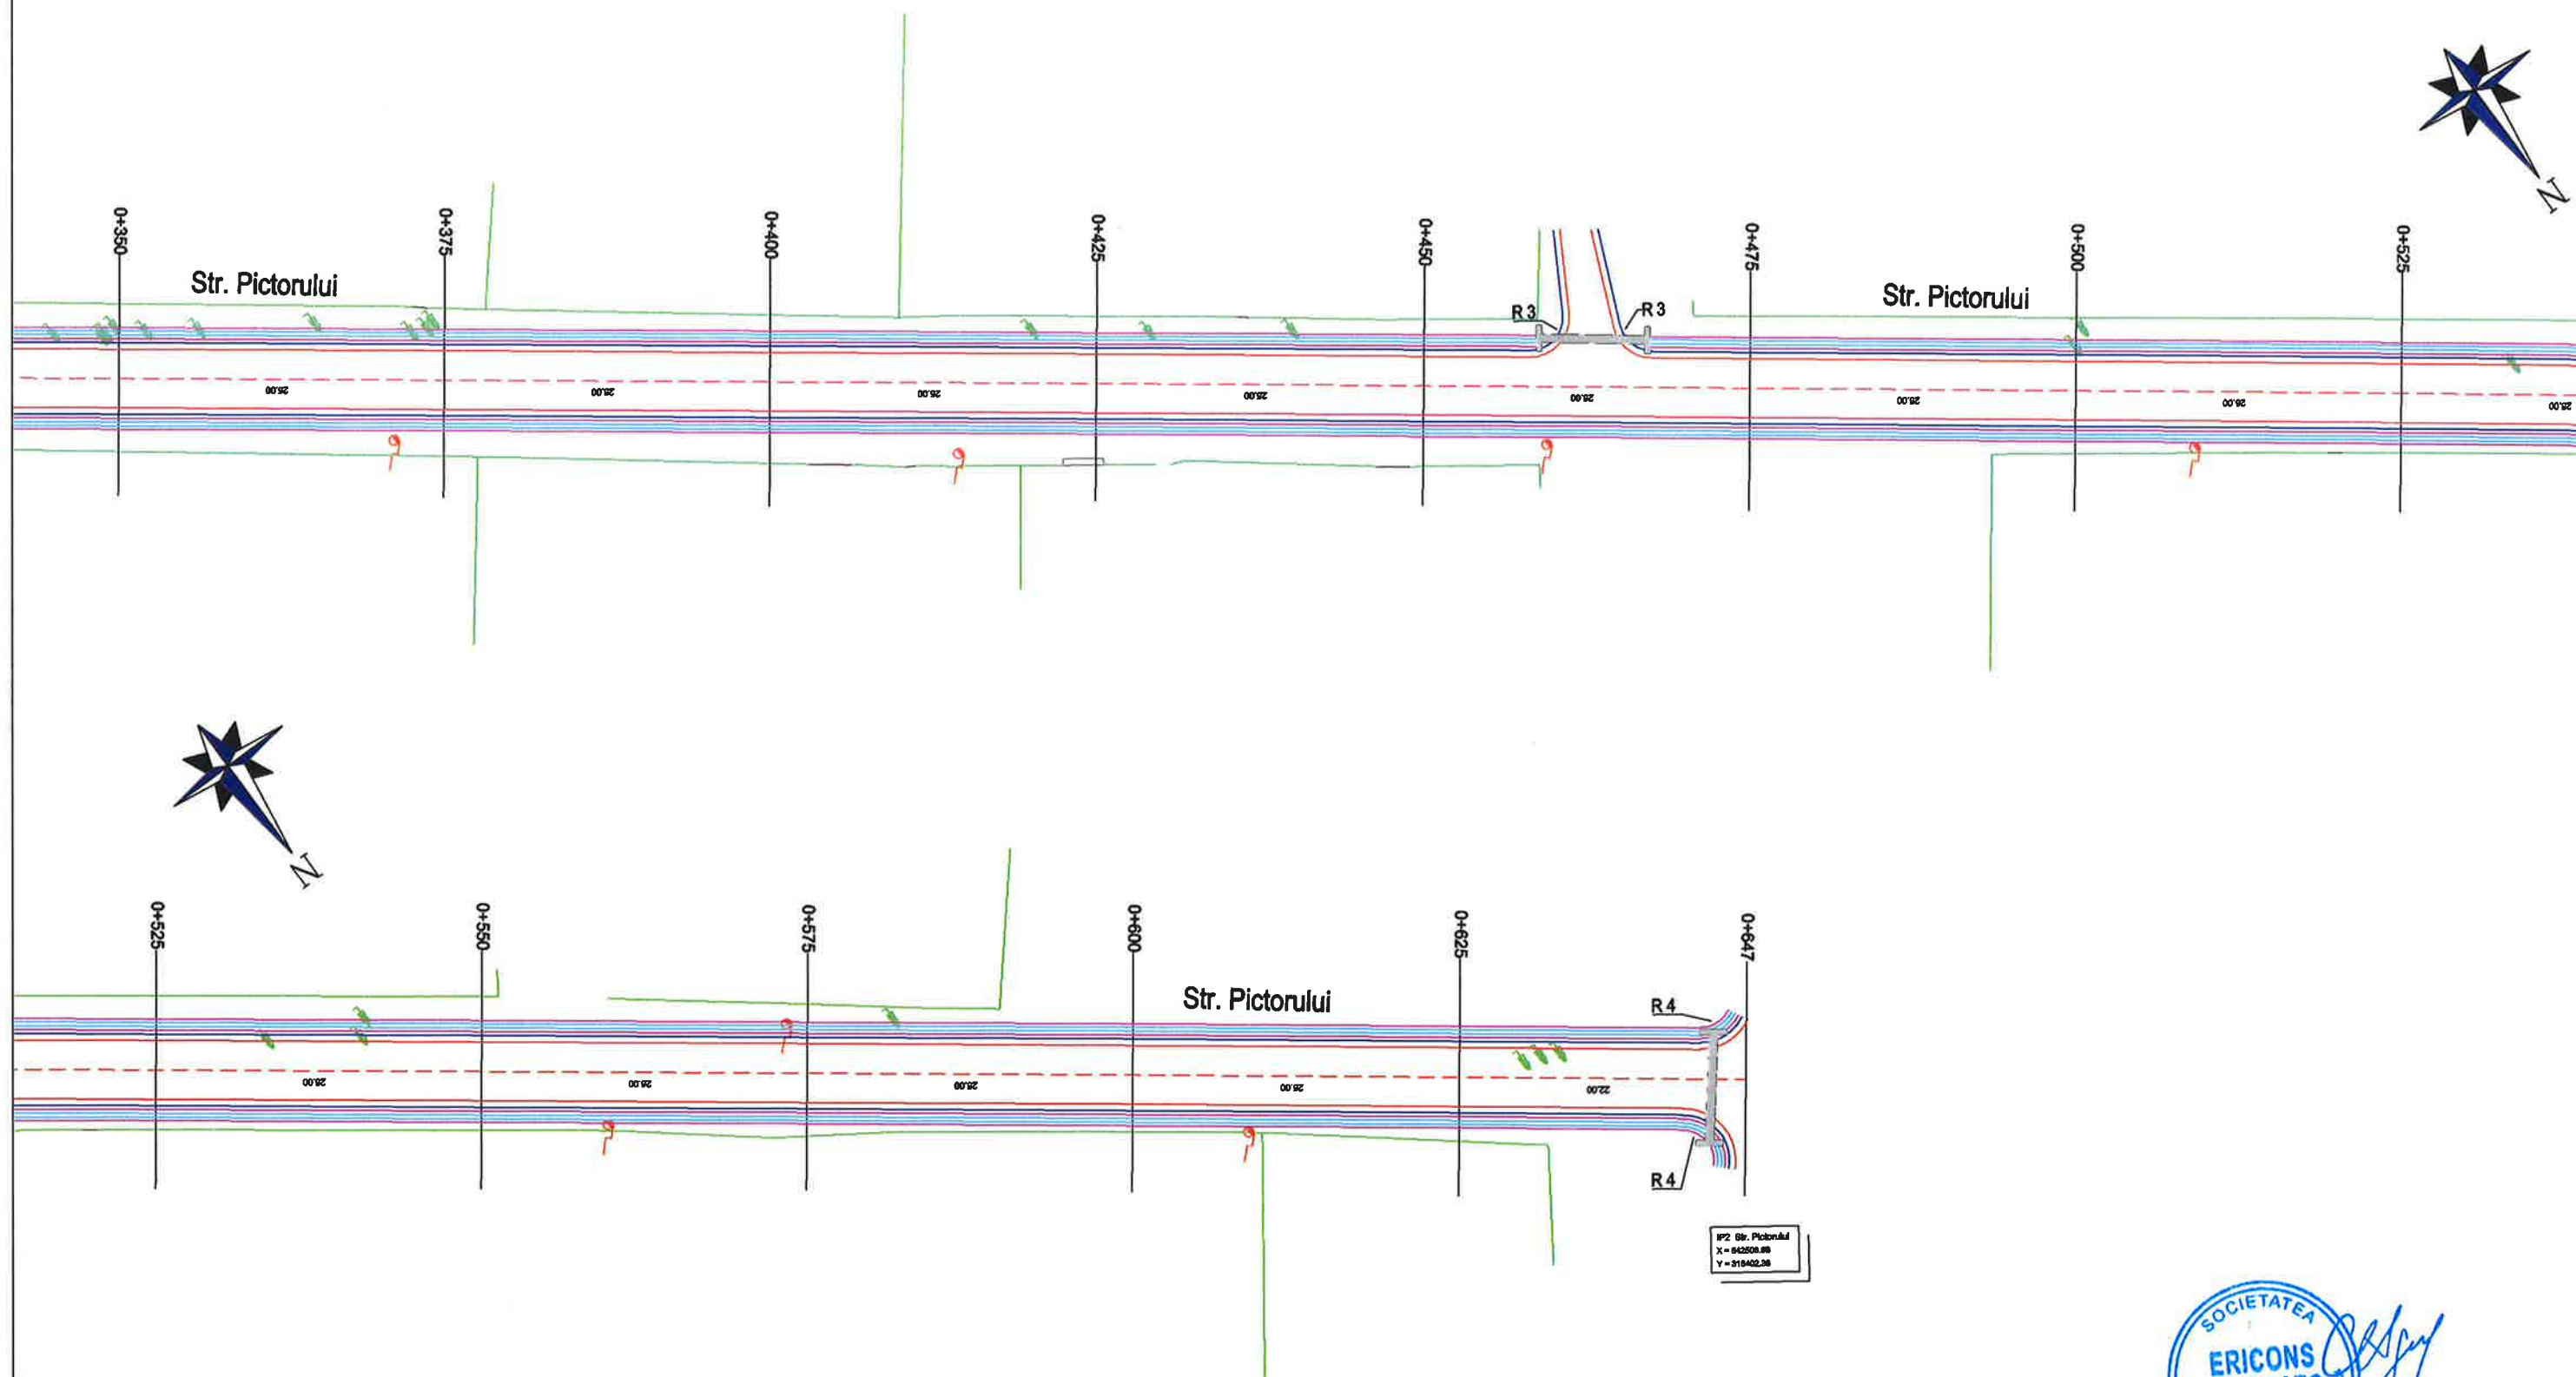


LEGENDA:

- Ax Proiectat
- Margine Asfalt
- Acostamente
- Sant de beton proiectat
- Bordura 20x25
- Limita Proprietate
- Drum Asfalt Existent

 Ericons Services S.C. ERICONS SERVICES S.R.L.			Str. Mitropolitul Veniamin Costache, nr.21, Sector 5, Bucuresti E-mail: office@ericons.ro Nr. de inreg. CC.: J40/2588/2017 CUI: RO37142713 Telefon: 0737309487	DENUMIRE: Asfaltarea drumurilor de interes local in comuna Valea Argovei, judetul Calarasi	PR.NR. 26/2021
				BENEFICIAR: COMUNA VALEA ARGOVEI	
	NUMELE	SEMNAT.	SCARA	Plan de Situatie Strada Pictorului	FAZA D.A.L.I.
SEF PROIECT	ing. Catalin Negrea		1:500		PLANSA NR. PS-65
PROIECTAT	dr.Ing. Costin Bichir				
DESENAT	teh. Lucian Draghici		2021		

PLAN DE SITUAȚIE

scara 1:500

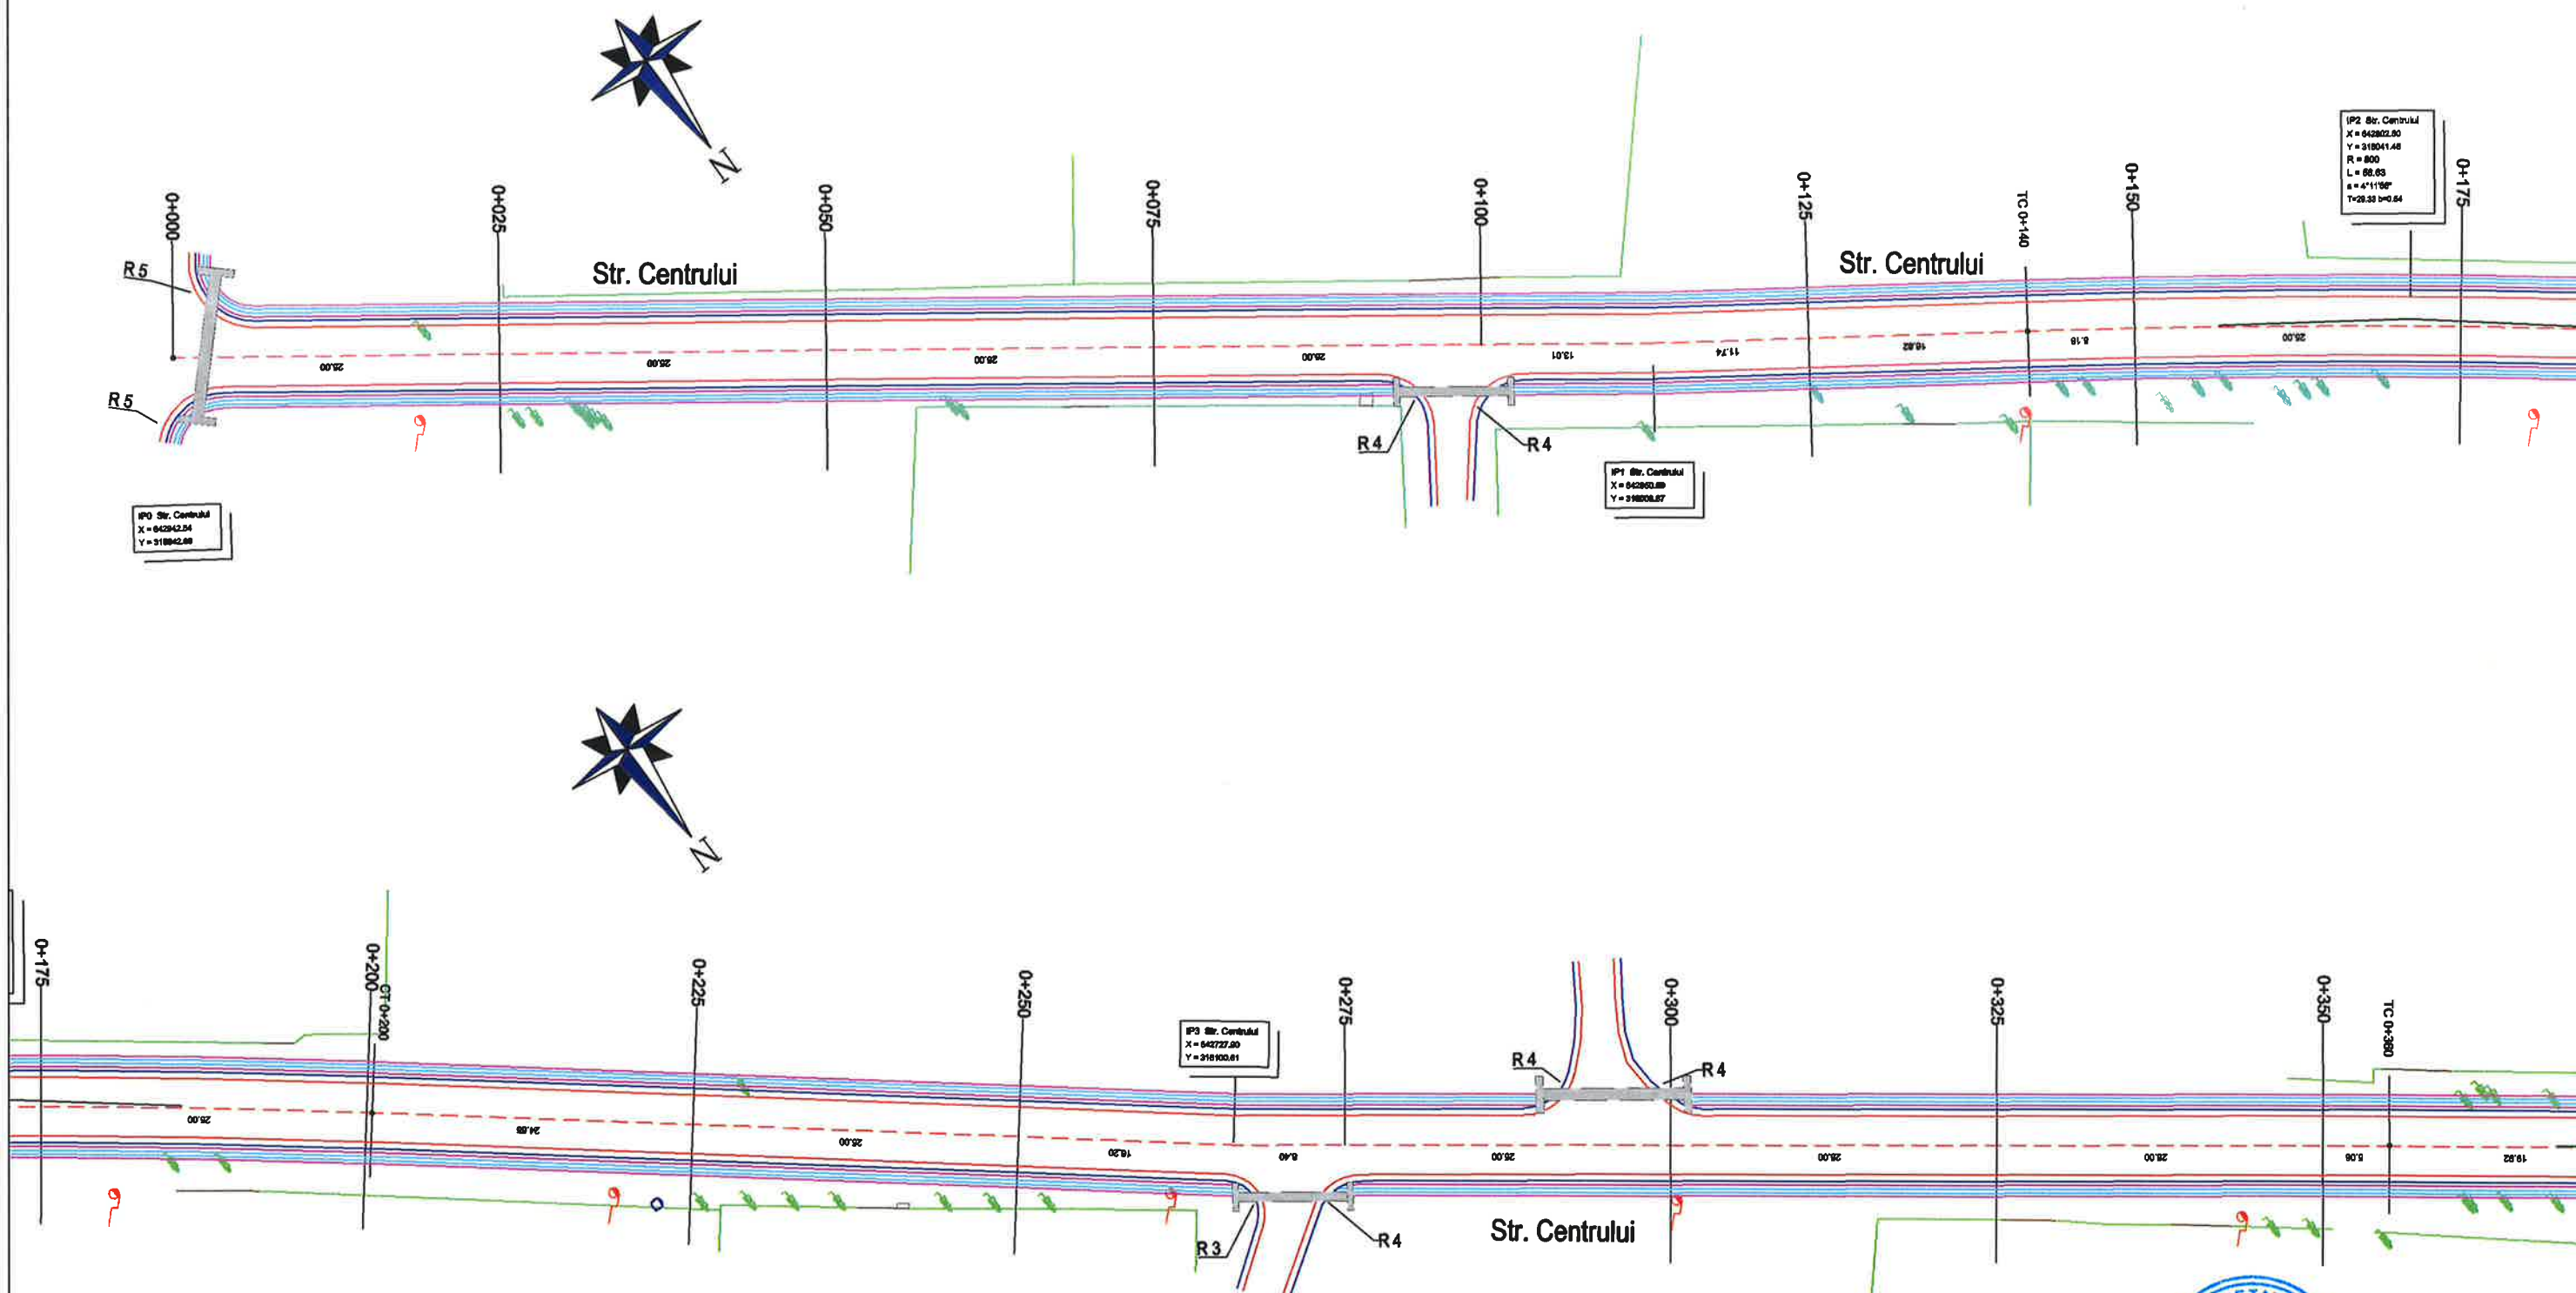


LEGENDA:

- Ax Proiectat
- Margine Asfalt
- Acostamente
- Sant de beton proiectat
- Bordura 20x25
- Limita Proprietate
- Drum Asfalt Existent

 Ericons Services S.C. ERICONS SERVICES S.R.L.		Str. Mitropolitul Veniamin Costache, nr.21, Sector 5, Bucuresti E-mail: office@ericons.ro Nr. de inreg. CC.: J40/2588/2017 CUI: RO37142713 Telefon: 0737309487		DENUMIRE: Asfaltarea drumurilor de interes local in comuna Valea Argovei, judetul Calarasi	PR.NR. 26/2021
				BENEFICIAR: COMUNA VALEA ARGOVEI	FAZA D.A.L.I.
SEF PROIECT	ing. Catalin Negrea	SEM.NAT.	1:500	Plan de Situatia Strada Centrului	PLANSA NR. PS-66
PROIECTAT	dr.ing. Costin Bichir				
DESENAT	teh. Lucian Draghici		2021		

PLAN DE SITUATIE

scara 1:500

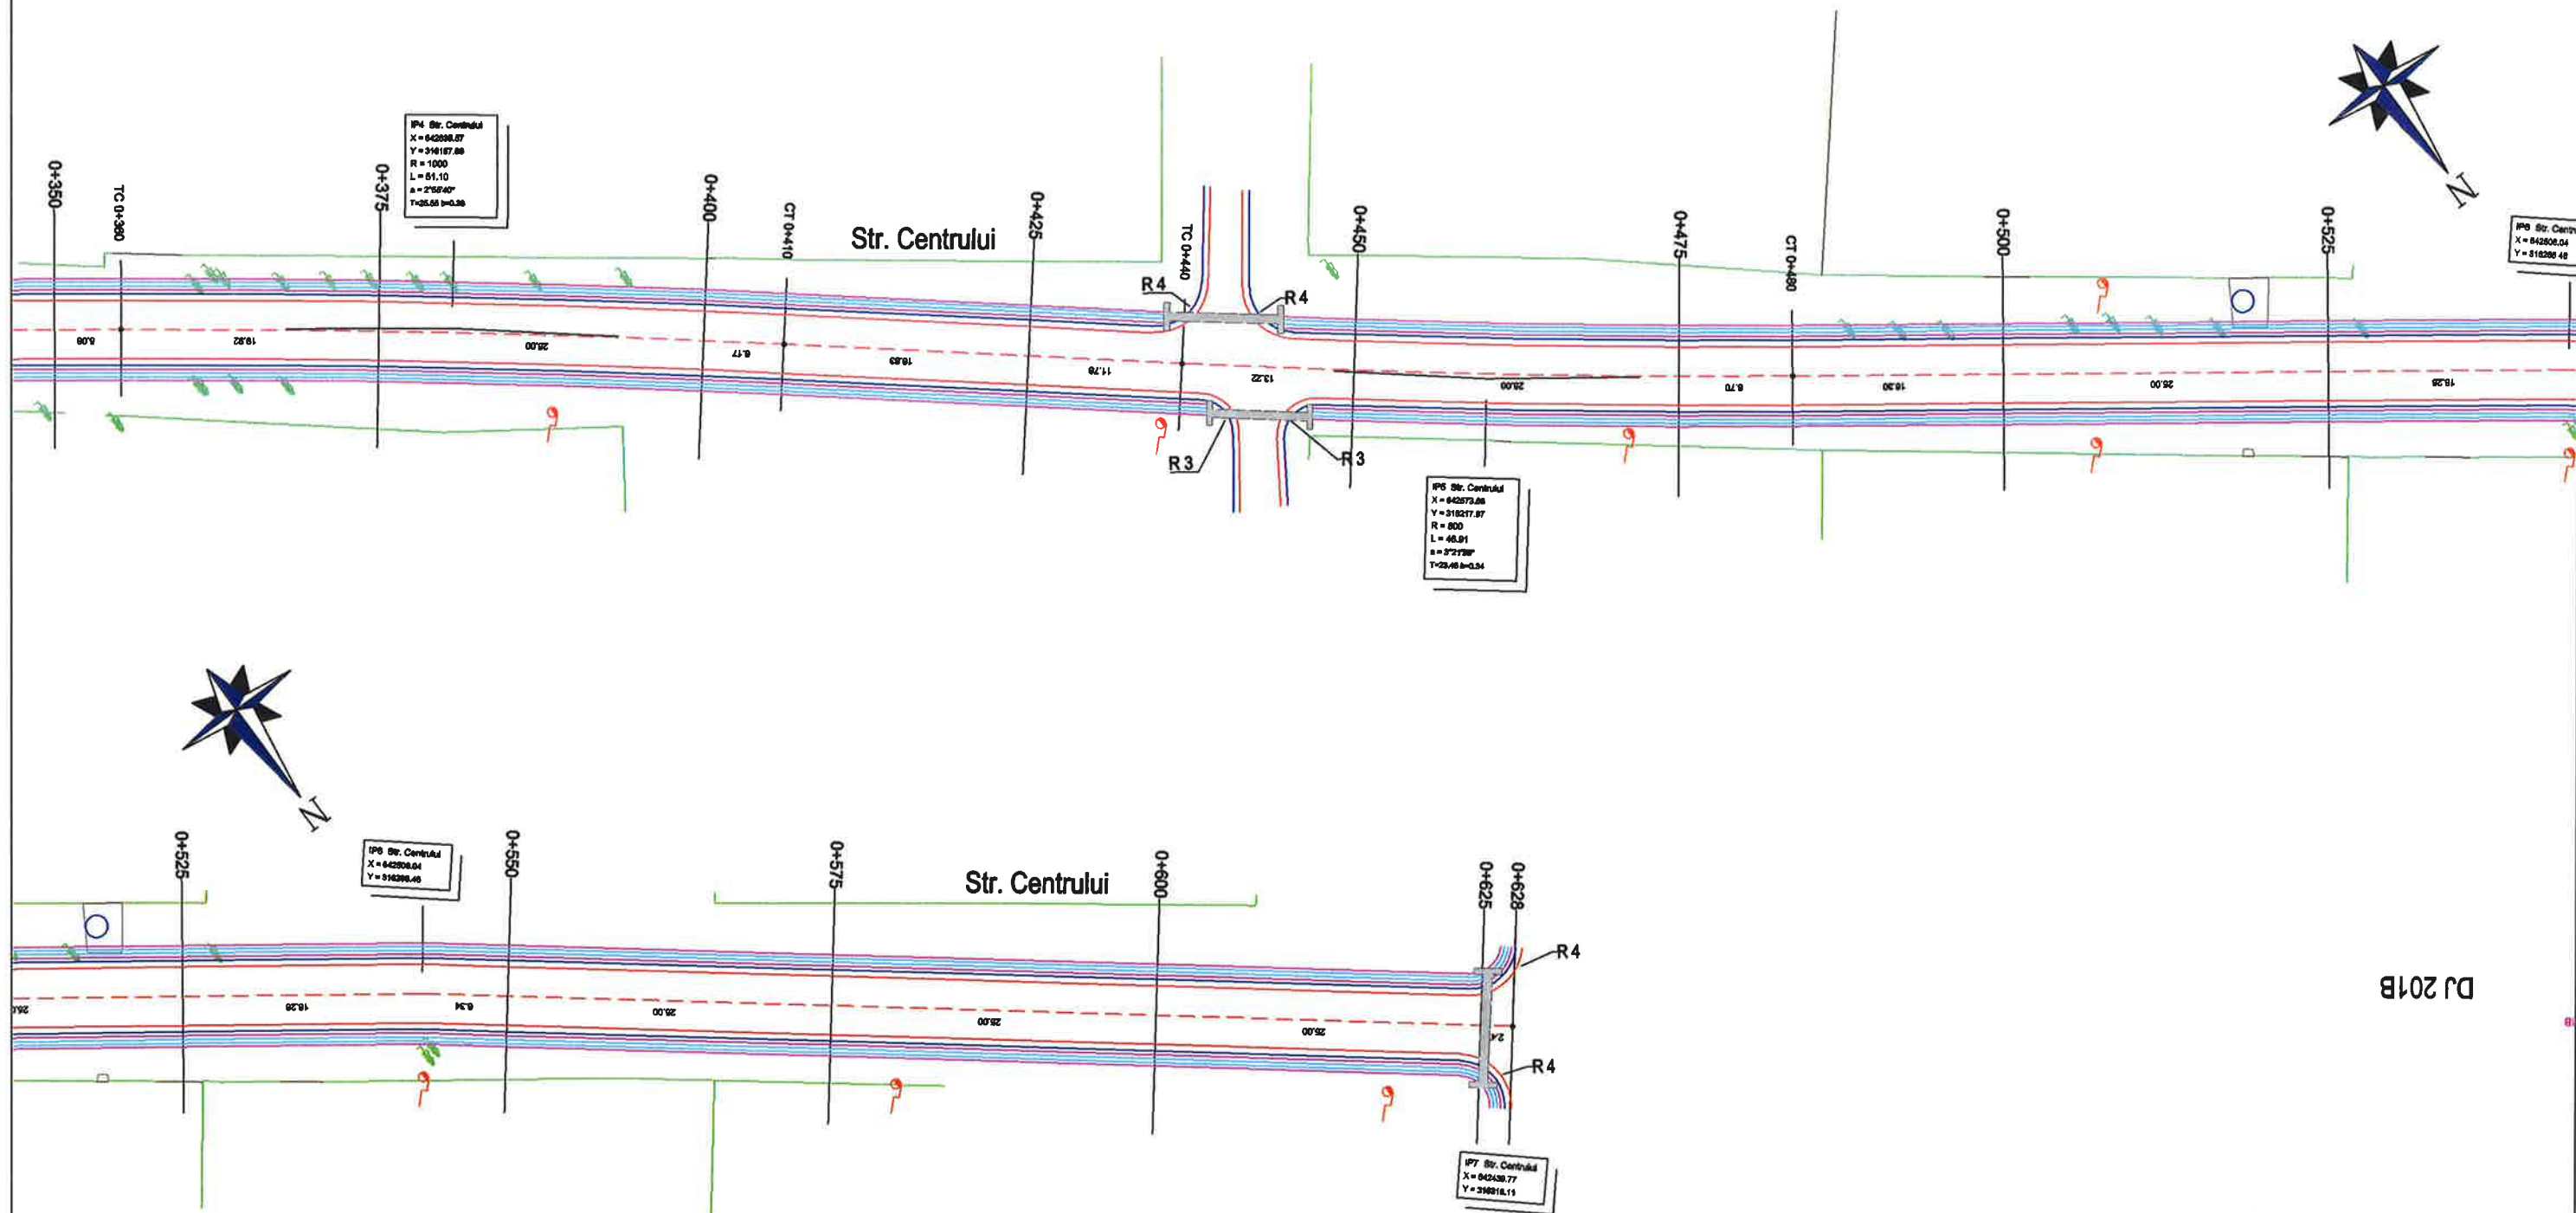

DJ 201B

LEGENDA:

- Ax Proiectat
- Margine Asfalt
- Acostamente
- Sant de beton proiectat
- Bordura 20x25
- Limita Proprietate
- Drum Asfalt Existent

 Ericons Services S.C. ERICONS SERVICES S.R.L.			Str. Mitropolitul Veniamin Costache, nr.21, Sector 5, Bucuresti E-mail: office@ericons.ro Nr. de inreg. CC.: J40/2588/2017 CUI : RO37142713 Telefon : 0737309487	DENUMIRE : Asfaltarea drumurilor de interes local in comuna Valea Argovei, judetul Calarasi	PR.NR. 26/2021
BENEFICIAR: COMUNA VALEA ARGOVEI					
	NUMELE	SEMNAT.	SCARA	Plan de Situatii Strada Centrului	FAZA D.A.L.I.
SEF PROIECT	ing. Catalin Negrea		1:500		PLANSA NR. PS-67
PROIECTAT	dr.Ing. Costin Bichir		2021		
DESENAT	teh. Lucian Draghici				

scara 1:500




- 
 Ax Proiectat
 Margine Asfalt
 Acostamente
 Sant de beton proiectat
 Bordura 20x25
 Limita Proprietate
 Drum Asfalt Existent

 Ericons Services S.C. ERICONS SERVICES S.R.L.		Str. Mitropoliei Veniamin Costache, nr.21, Sector 5, Bucuresti E-mail: office@ericons.ro Nr. de inreg. CC.: J40/2588/2017 CUI: RO37142713 Telefon: 0737309487		DENUMIRE: Asfaltarea drumurilor de interes local in comuna Valea Argovei, Judetul Calarasi BENEFICIAR: COMUNA VALEA ARGOVEI		PR.NR. 26/2021	
	NUMELE	SEM NAT.	SCARA	Plan de Situatie Strada Scoili		FAZA D.A.L.I.	
SEF PROIECT	ing. Catalin Negrea		1:500			PLANSA NR. PS-68	
PROIECTAT	dr.ing. Costin Bichir		2021				
DESENAT	teh. Lucian Draghici						

PLAN DE SITUAȚIE

scara 1:500

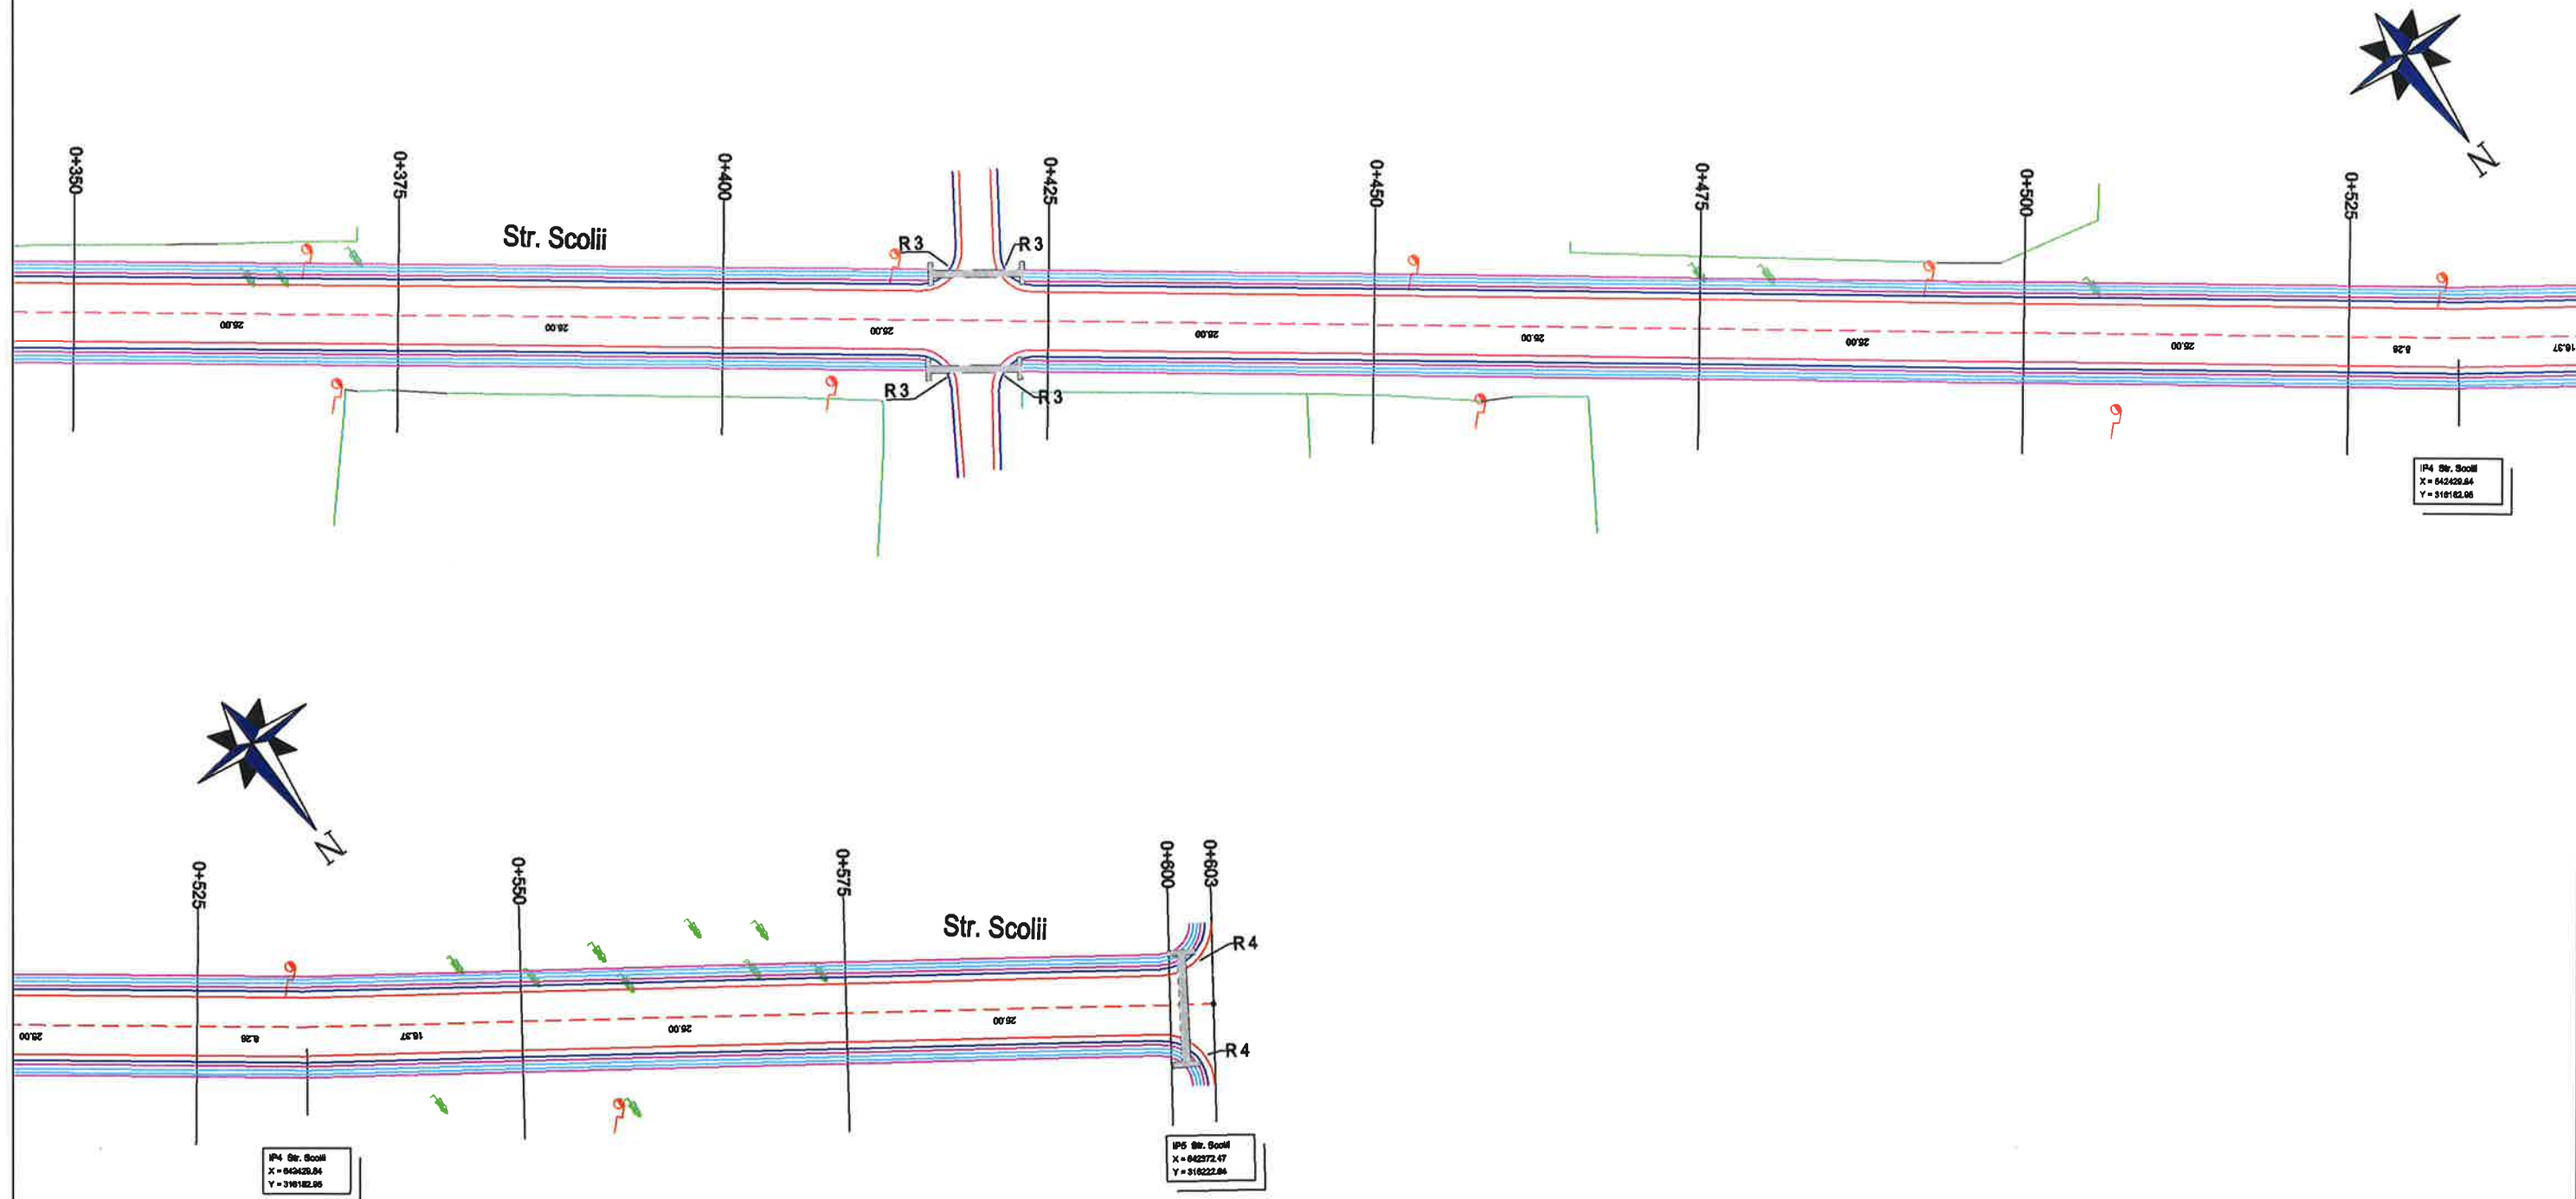

LEGENDA:

- Ax Proiectat
- Margine Asfalt
- Acostamente
- Sant de beton proiectat
- Bordura 20x25
- Limita Proprietate
- Drum Asfalt Existent

 Ericons Services S.C. ERICONS SERVICES S.R.L.		Str. Mitropolitul Veniamin Costache, nr.21, Sector 5, Bucuresti E-mail: office@ericons.ro Nr. de inreg. CC.: J40/2588/2017 CUI: RO37142713 Telefon: 0737308487		DENUMIRE: Asfaltarea drumurilor de interes local in comuna Valea Argovei, Judetul Calarasi BENEFICIAR: COMUNA VALEA ARGOVEI	PR.NR. 26/2021
SEF PROIECT	ing. Catalin Negrea	SEM NAT.	SCARA	Plan de Situatii Strada Scolii	FAZA D.A.L.I. PLANSA NR. PS-69
PROIECTAT	dr.ing. Costin Bichir		1:500		
DESENAT	teh. Lucian Draghici		2021		