

CĂTRE

PRIMĂRIA COMUNEI BĂNEASA	
JUDEȚUL CONSTANȚA	
INTRARE Nr.	5247
20.24. Luna 06 Zi 20	

Consiliul Local al comunei Băneasa

CERERE

Subsemnatul Nădăra Ioan, domiciliat în Blvd. Pipera, Nr. 39 bis, Voluntari, Jud. Ilfov, identificat cu C.I. seria IF, nr. 511960, reprezentant al societății UNITEDPOWER Eolian SRL din Caba Floroara 21-97, Sector 4, București, vă solicit acordarea dreptului de servitute pentru suprafața de 300 mp din totalul de 4.055 Ha situat în parcela PS 1180, UAT Băneasa în scopul instalării unui cablu electric subteran necesar bransării unei turbine eoliene din cadrul proiectului pe care îl derulăm în localitățile Băneasa și Dobromir.


20.06.2024

Administrator al
societății UNITED
POWER EOLIAN,
Nădăra Ioan

PLAN PARCELAR

Scara 1:5000

Comuna: BANEASA - Judet: CONSTANTA
281000 SECTOR CADASTRAL NR.49
PLANSĂ NR.2

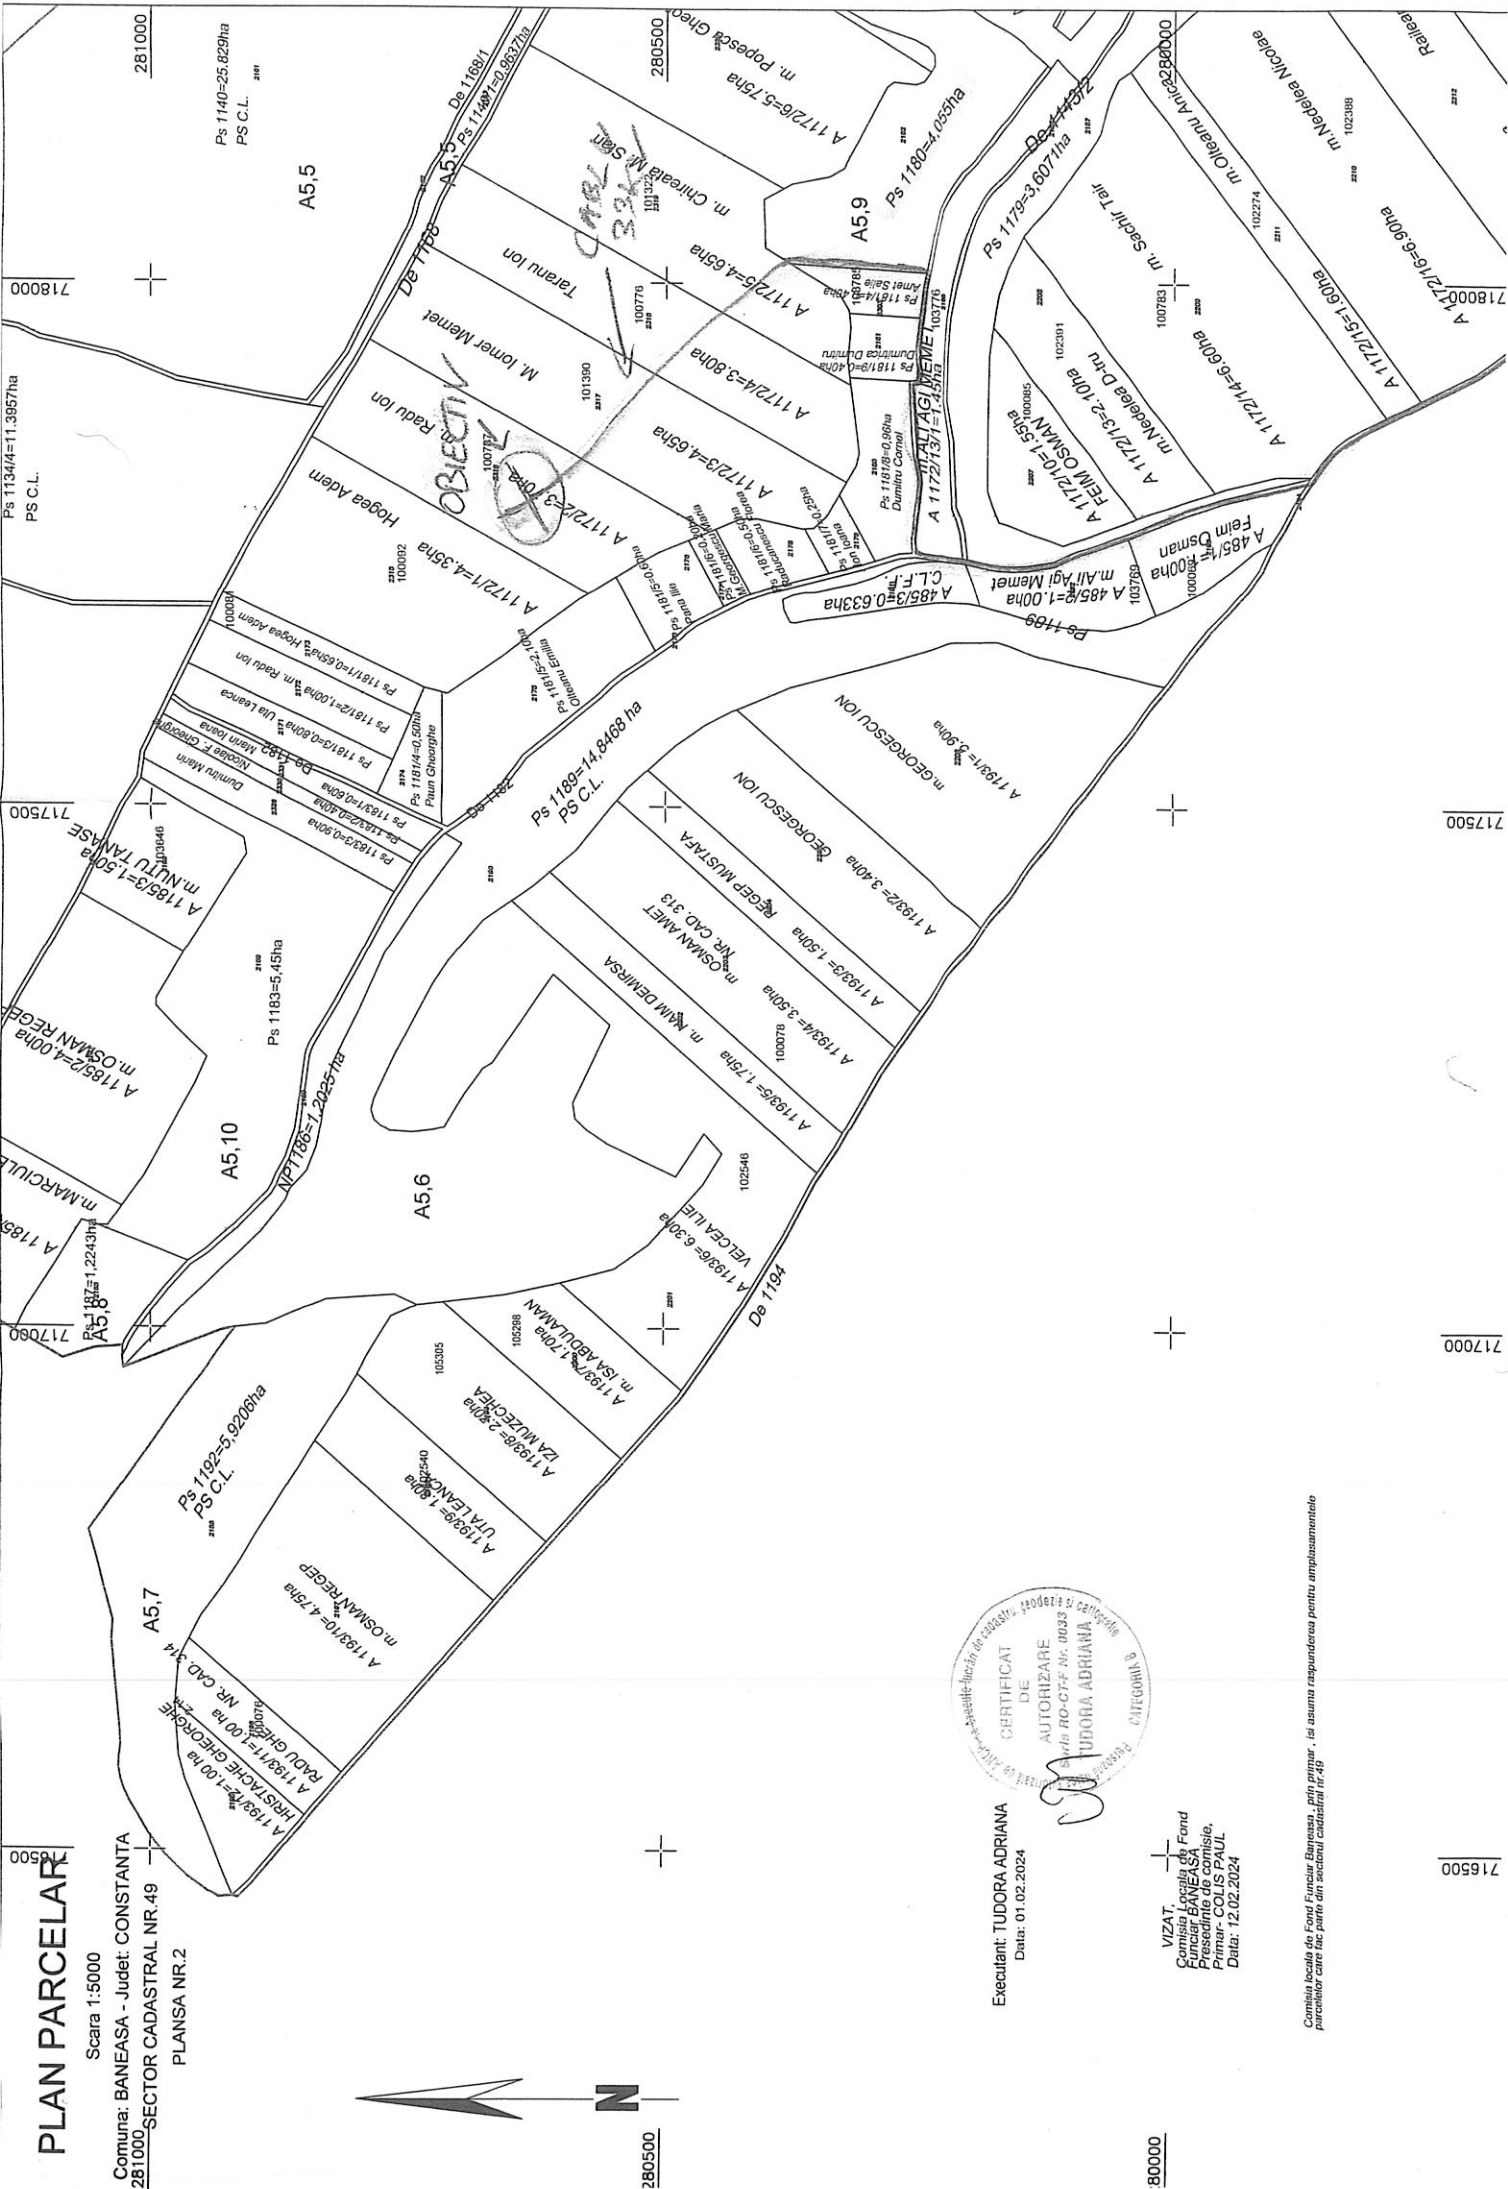

Executant: TUDORA ADRIANA
Data: 01.02.2024

VIZAT
Comisia Locala de Fond
Funciar BANEASA
Presedinte de comisie,
Primar - COLIS PAUL
Data: 12.02.2024

Comisia locala de Fond Funciar Baneasa, prin primar, isi asuma raspunderea pentru amplasamentul
parcelilor care fac parte din sectorul cadastral nr.49

PLANSA NR.3

Data: 01.02.2024

VIZAT,
Comisia Locala de Fond
Funciar BANEASA
Presedinte de comisie,
Primar- COLIS PAUL
Data: 12.02.2024

Comisia locala de Fond Funciar Baneasa, prin primar, isi asuma raspunderea pentru amplasamentulo parcelilor care fac parte din sectorul cadastral nr 49

