


Plan de amplasament și delimitare a imobilului
cu propunerea de dezlipire/alipire

Scara 1: 2000

Nr. cadastral	Suprafața măsurată a imobilului (mp)	Adresa imobilului	
		64032	Extravilan+intravilan sat Aroneanu, com. Aroneanu, jud. Iasi


Nr. Cartea Funciară nr.		Unitatea Administrativ Teritorială (UAT)	
67115		ARONEANU	

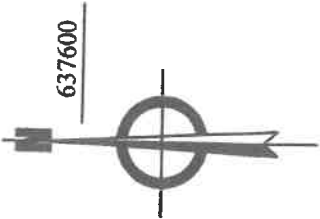

008969

009969

637600

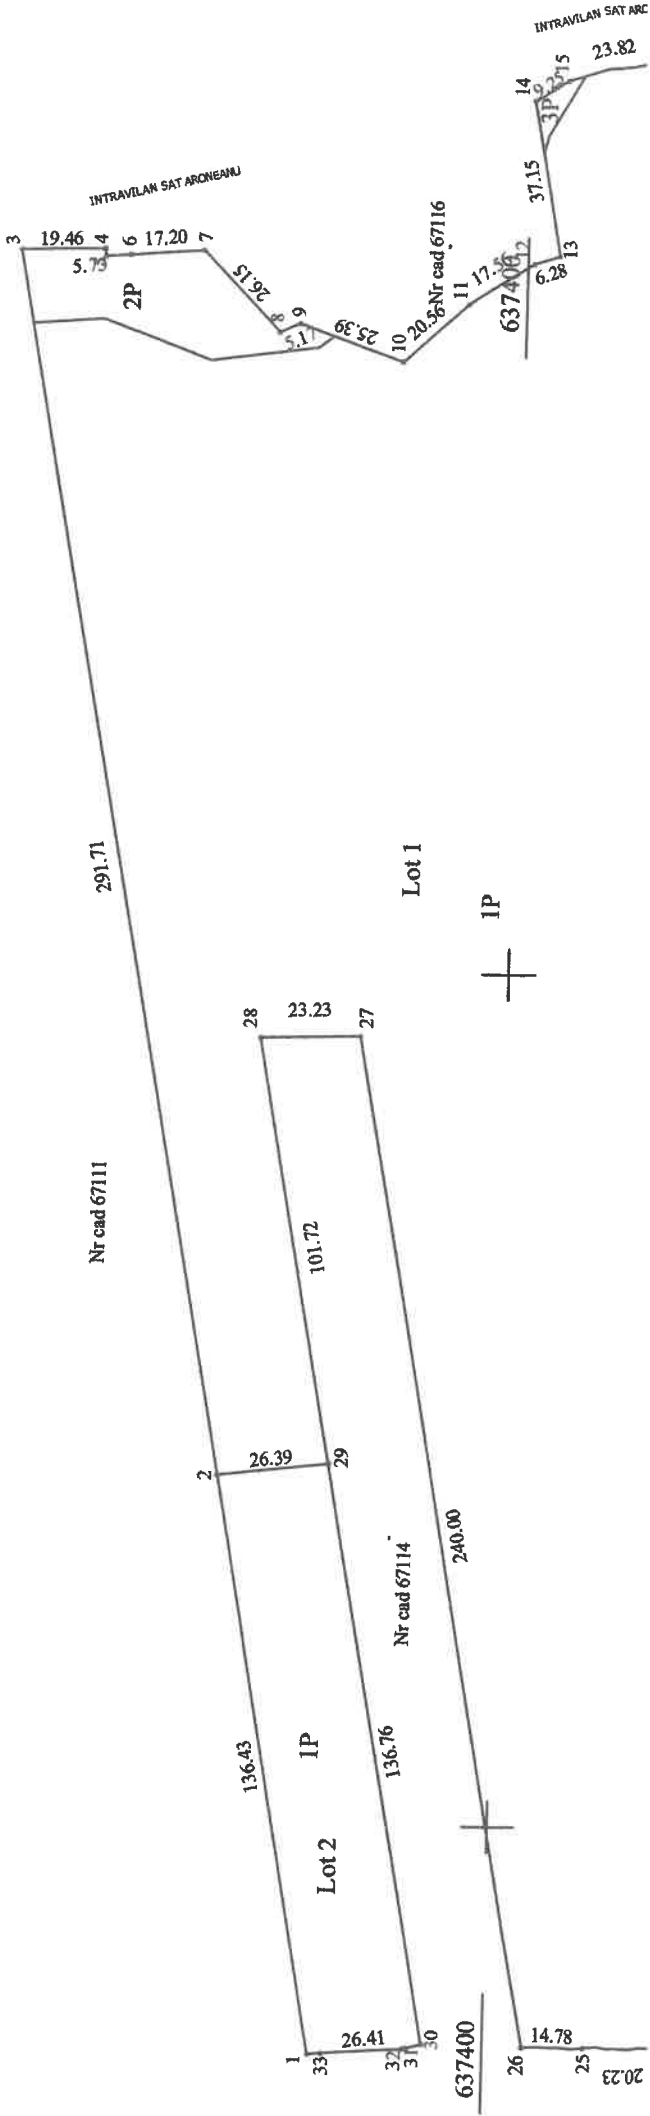

Plan de amplasament și delimitare a imobilului

Scara 1: 2000

Nr. cadastral	Suprafața măsurată a imobilului (mp)	Adresa imobilului
67630	60426	Extravilan+intravilan sat Aroneanu, com. Aroneanu, jud. Iasi
Nr. Cartea Funciară		
Unitatea Administrativ Teritorială (UAT)		
ARONEANU		

