

R O M Â N I A
JUDEȚUL TULCEA

UNITATEA ADMINISTRATIV TERITORIALĂ
UAT DOROBANTU


**PLAN DE AMPLASAMENT
INVENTARIERE EXTRAVILAN LOC.
FANTANA OILOR
T 68 Cc 718**

COMUNA DOROBANTU

PLAN DE AMPLASAMENT SI DELIMITARE A CORPULUI DE PROPRIETATE
(Extravilan)
Scara 1: 500

Judetul: TULCEA
Unitatea administrativ-teritoriala: DOROBANTU
Cod SIRUTA: 160323
Adresa corpului de proprietate:
Loc. Fantana Oilor, T 68, Cc 718, jud. Tulcea

Numele si prenumele proprietarului :
COMUNA DOROBANTU
Adresa proprietarului :
LOC. DOROBANTU, COM. DOROBANTU, JUD. TULCEA
STR. PRIMAVERII, NR. 46

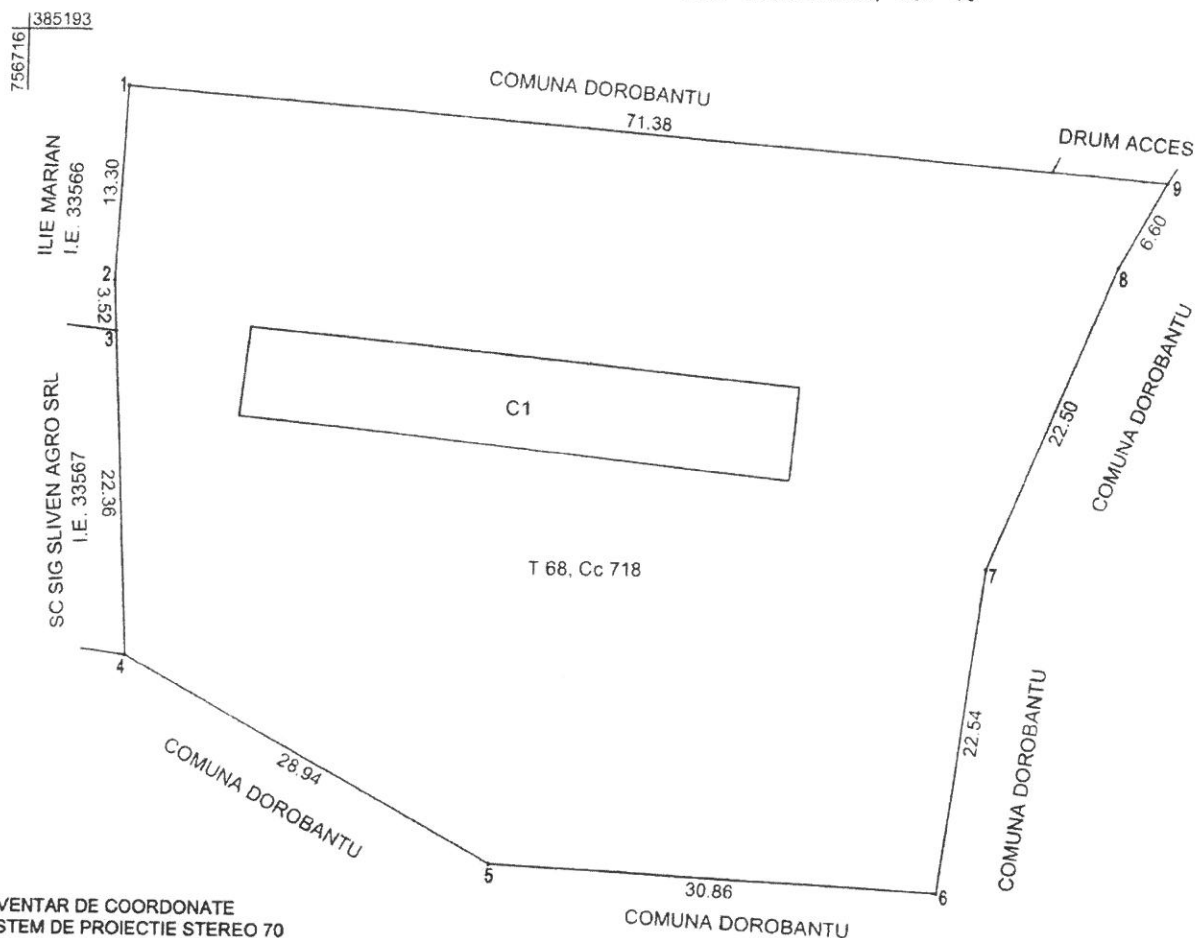

INVENTAR DE COORDONATE
SISTEM DE PROIECTIE STEREO 70

Parcela (1)

Nr. Pct.	Coordonate pct.de contur		Lungimi laturi D(i,i+1)
	X [m]	Y [m]	
1	385173.087	756732.105	13.295
2	385159.808	756731.448	3.522
3	385156.290	756731.618	22.355
4	385133.961	756732.701	28.936
5	385119.876	756757.978	30.863
6	385118.283	756788.800	22.542
7	385140.652	756791.584	22.500
8	385161.510	756800.022	6.598
9	385167.267	756803.245	71.378
S(1)=2988.00mp P=221.989m			

RECAPITULATIE SUPRAFETE TEREN

T 68, Cc 718 - 2988.00 mp.

SUPRAFATA TOTALA - 2988.00 mp.

RECAPITULATIE SUPRAFETE CLADIRI

C1 - GRAJD - 239 mp


SUPRAFATA TOTALA - 239.00 mp.

Numele si prenumele executantului

SC GLOBAL LUPAD SRL

Semnatura si stampila


Data: 15.03.2024

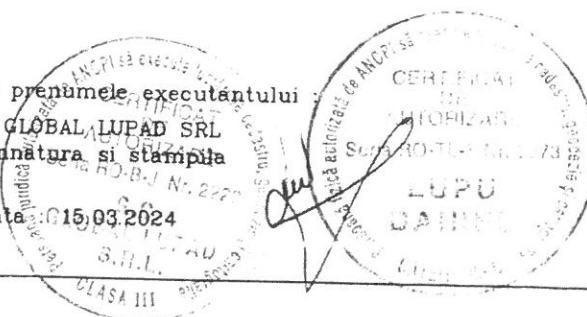


PLAN DE INCADRARE IN ZONA
(Extravilan)
Scara 1: 5000

Judetul: TULCEA
Unitatea administrativ-teritoriala: DOROBANTU
Cod SIRUTA: 160323
Adresa corpului de proprietate:
Extravilan Loc. Fantana Oilor
T 68, Cc 718, jud. Tulcea


Numele si prenumele proprietarului :
COMUNA DOROBANTU
Adresa proprietarului :
LOC. DOROBANTU, COM. DOROBANTU, JUD. TULCEA
STR. PRIMAVERII, NR. 46

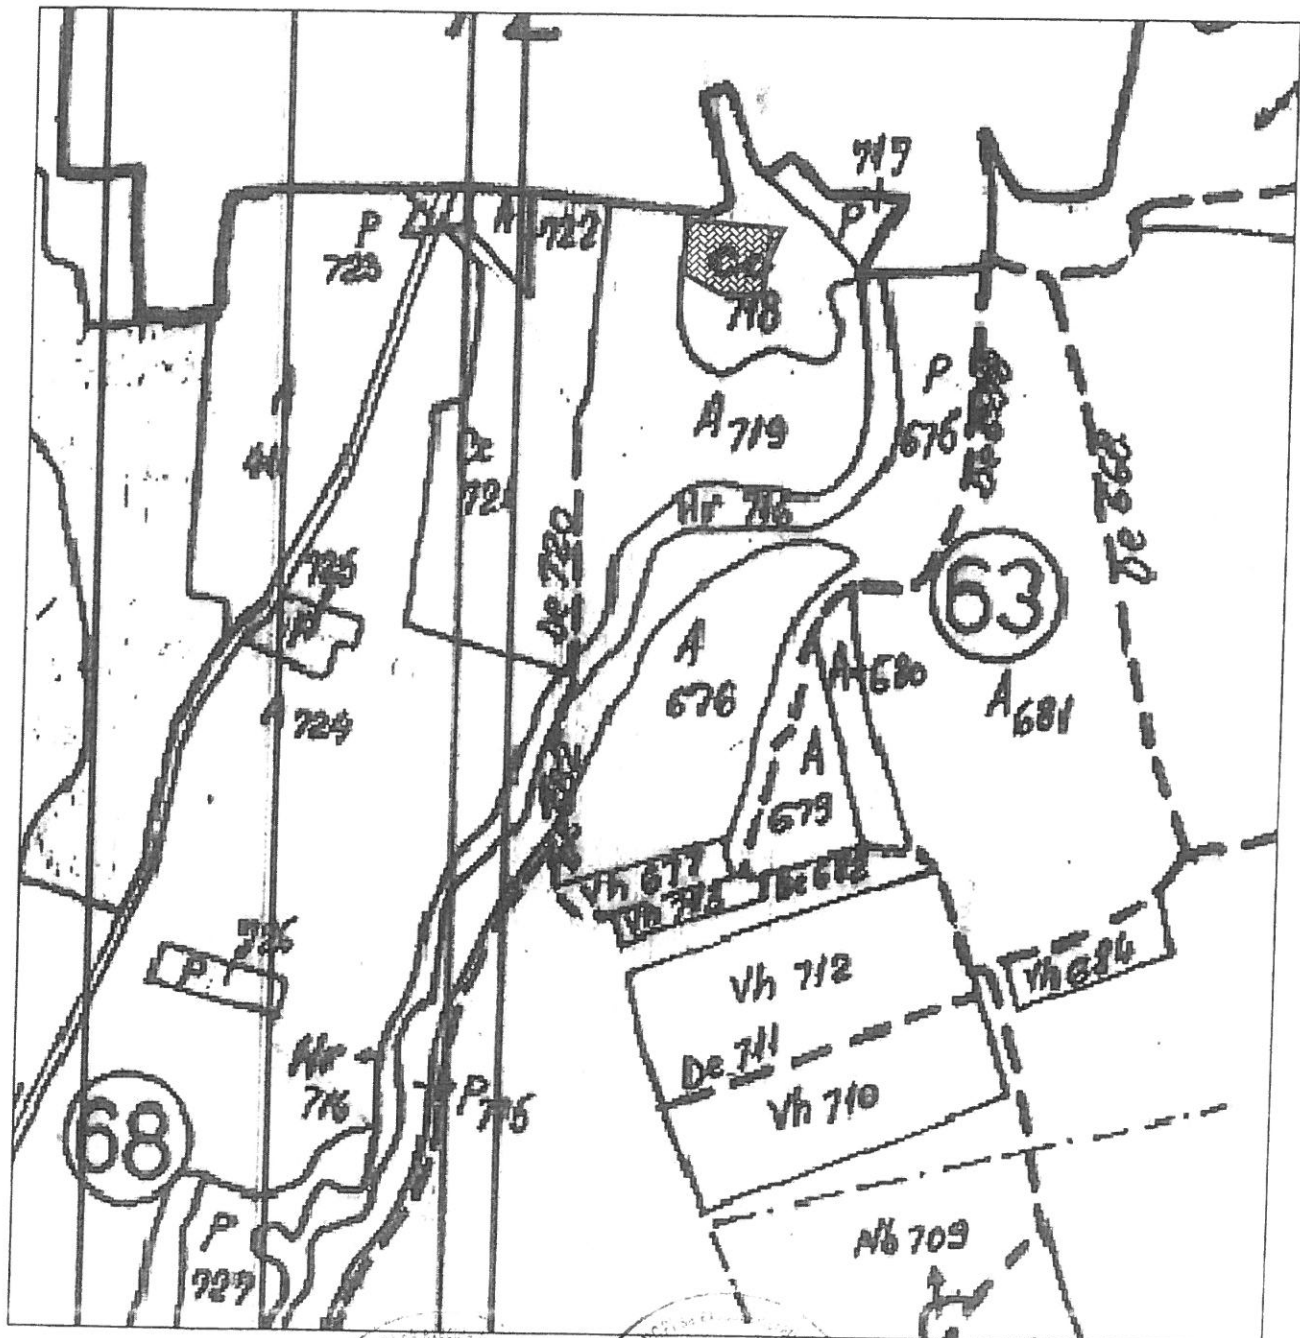

Numele si prenumele executantului: CAI
SC GLOBAL LUPAD SRL
Semnatura si stampila

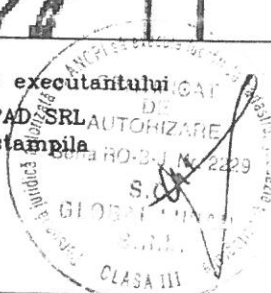

Data : 15.03.2024

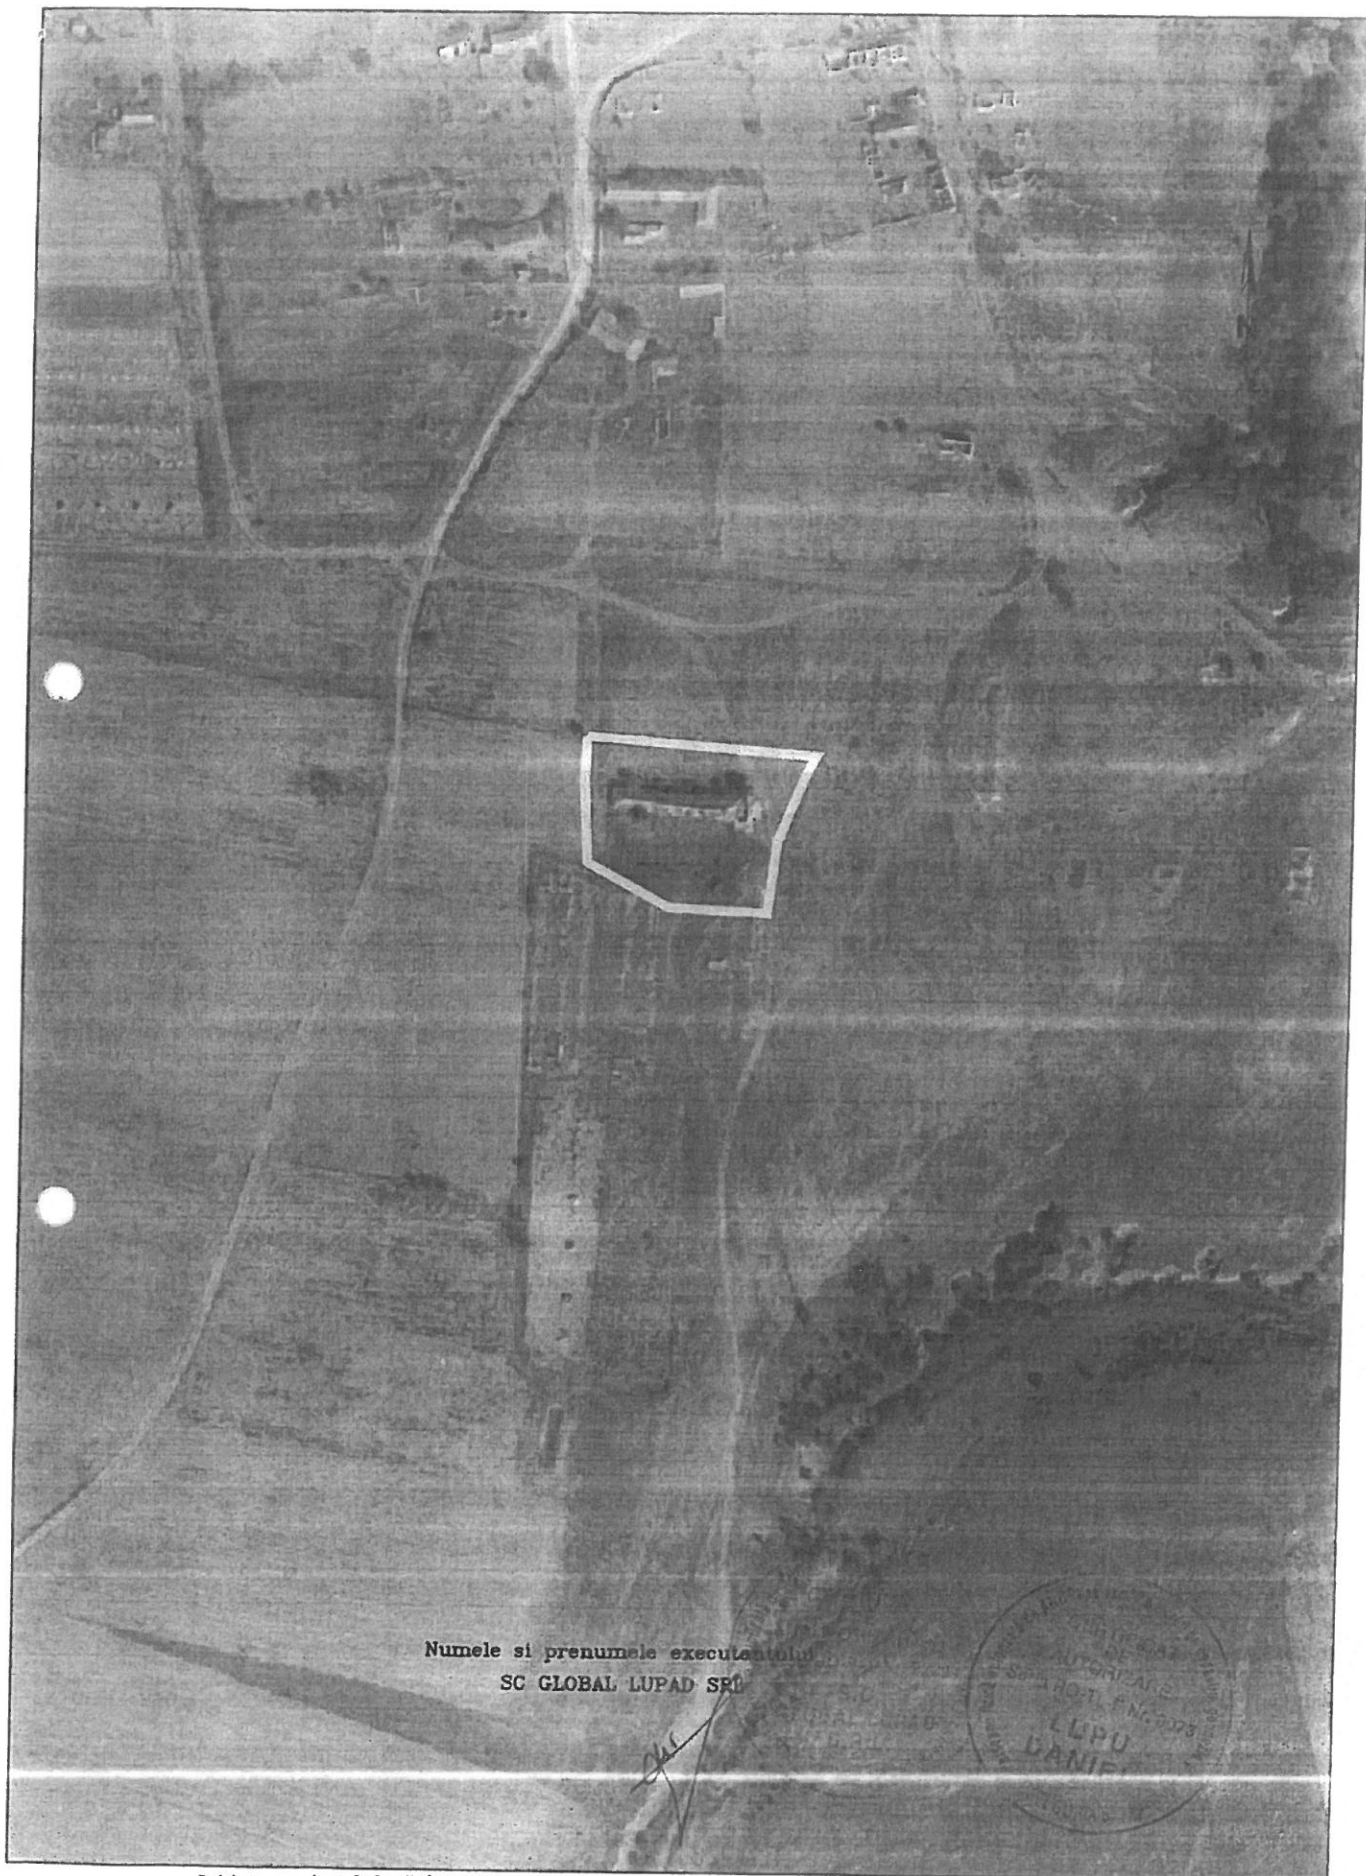

Numele si prenumele executantului
SC GLOBAL LUPAD SRL



Inițiator proiect de hotărâre,
Primar Valentin Munteanu

Avizat secretar general,
Dobrică Gropeneanu